


Bilaga 10 A "Illustration stänkskydd och säkerhetsskydd på Centralbron över Norrström" till genomförandeavtal 2017-05-11

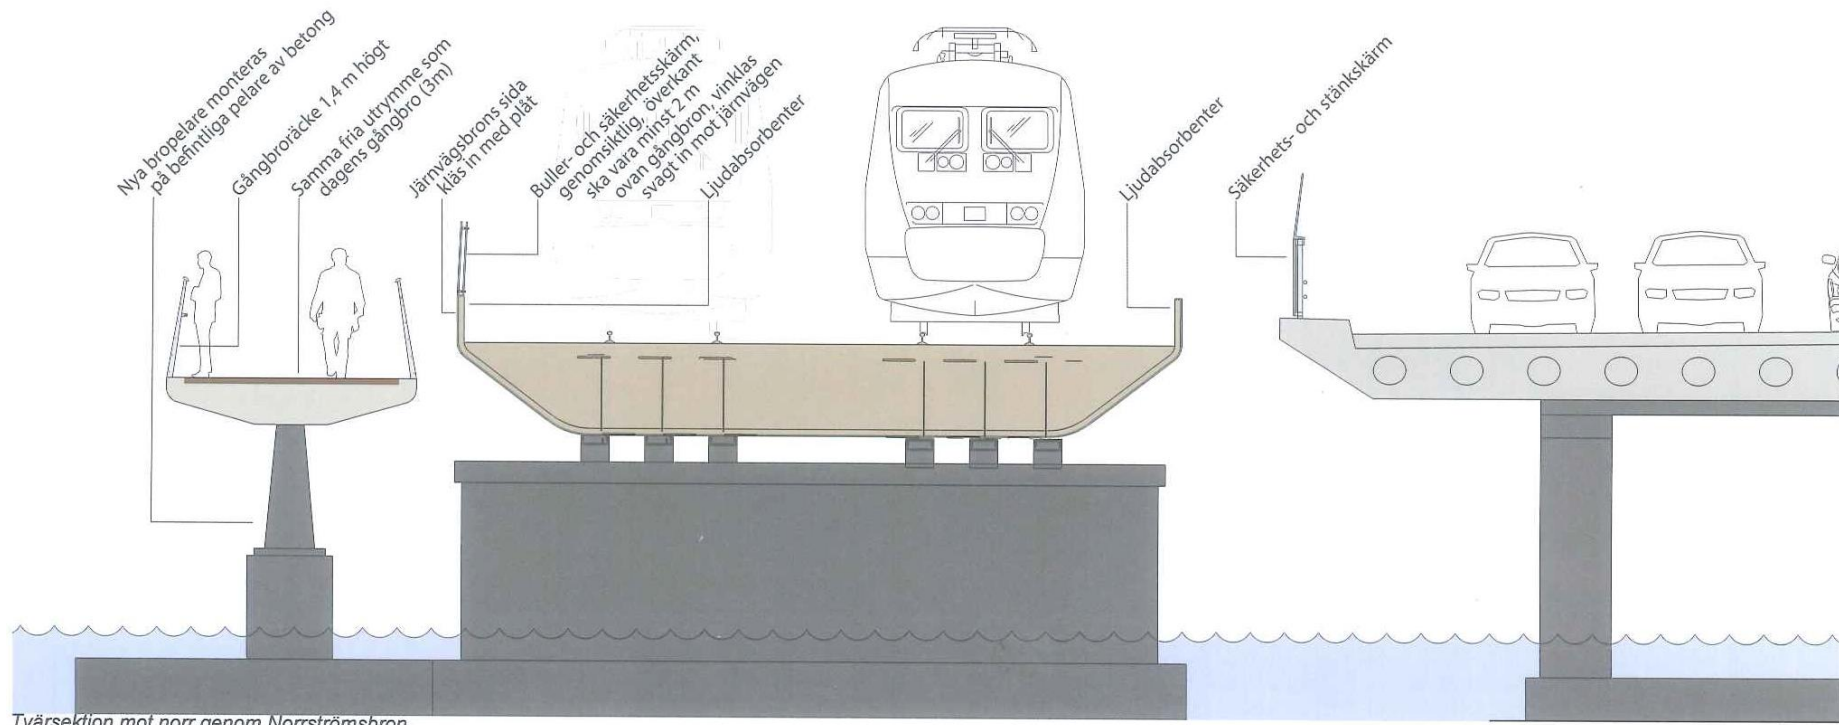

Tvårsnitt mot norr genom Norrströmsbron.