


Bilaga 10 B "Illustration stänkskydd och säkerhetsskydd på Centralbron över Söderström" till genomförandeavtal 2017-05-11

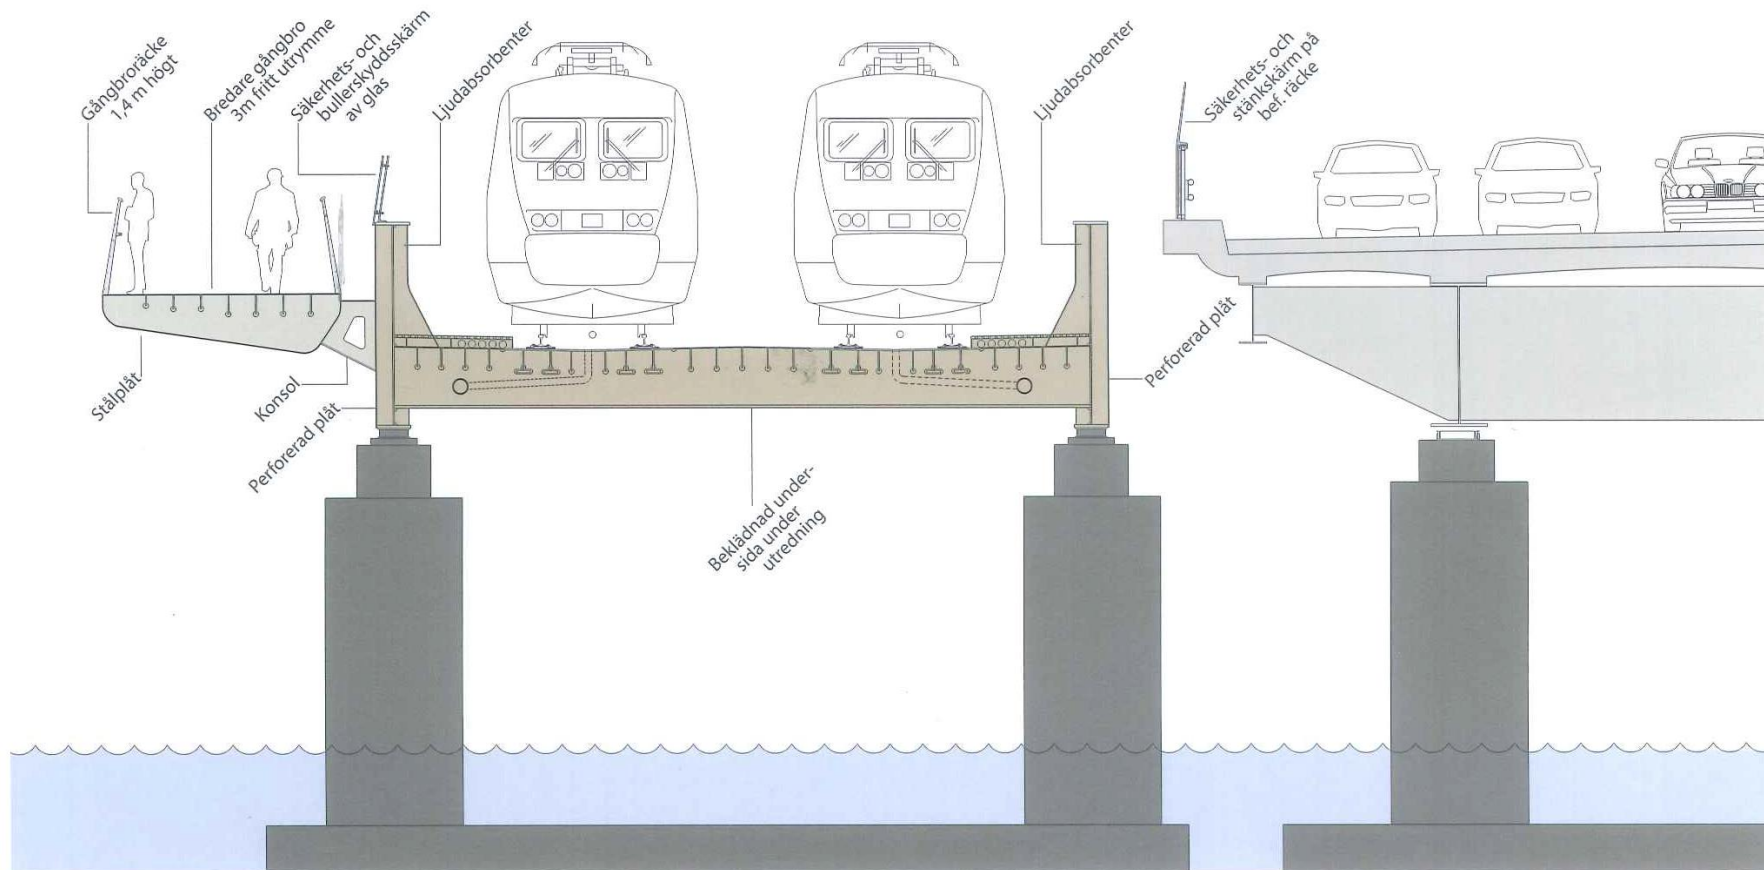

Sektion Söderströmsbron.