



- BÖHNSERTECKNING**
- AU2014004-001 LÄNGDSNITT & PLAN DEL 1
 - AU2014004-002 SEKTION A-A
 - AU2014004-003 SEKTION B-B
 - AU2014004-003a SEKTION Bat-Ba4
 - AU2014004-004 SEKTION C-C
 - AU2014004-005 SEKTION E-E
 - AU2014004-007 LÄNGDSNITT & PLAN DEL 2
 - AU2014004-008 SEKTION A-A
 - AU2014004-009 SEKTION B-B
 - AU2014004-010 SEKTION C-C
 - AU2014004-011 SEKTION D-D
 - AU2014004-012 LÄNGDSNITT & PLAN DEL 3
 - AU2014004-013 SEKTION A-A
 - AU2014004-014 SAMMANSTÄLLNING DEL 1, 2 OCH 3

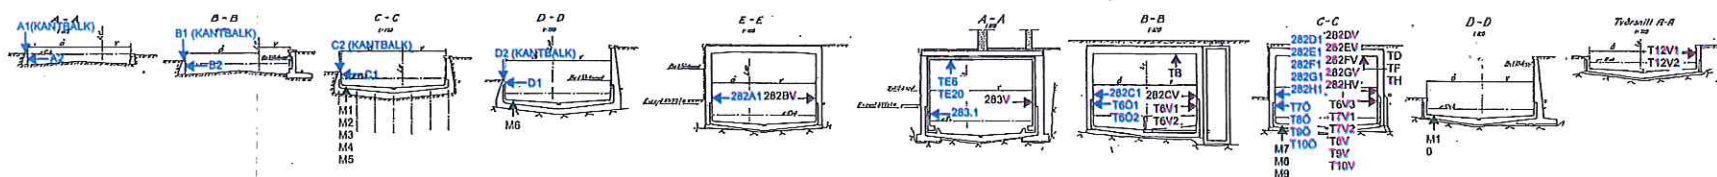

UTTAGNA PROVER ÖSTRA DELEN
(TÄCKSKIKT UPPMÄTT VID UTTAGNA PROVER SAMT VID INNERTRÄG T40)

UTTAGNA PROVER VÄSTRA DELEN
(TÄCKSKIKT UPPMÄTT VID UTTAGNA PROVER FÖRUTOM VID TAKRPOVERNA)

UTTAGNA PROVER TRÄGBOTTEN
(TÄCKSKIKT UPPMÄTT VID UTTAGNA PROVER)

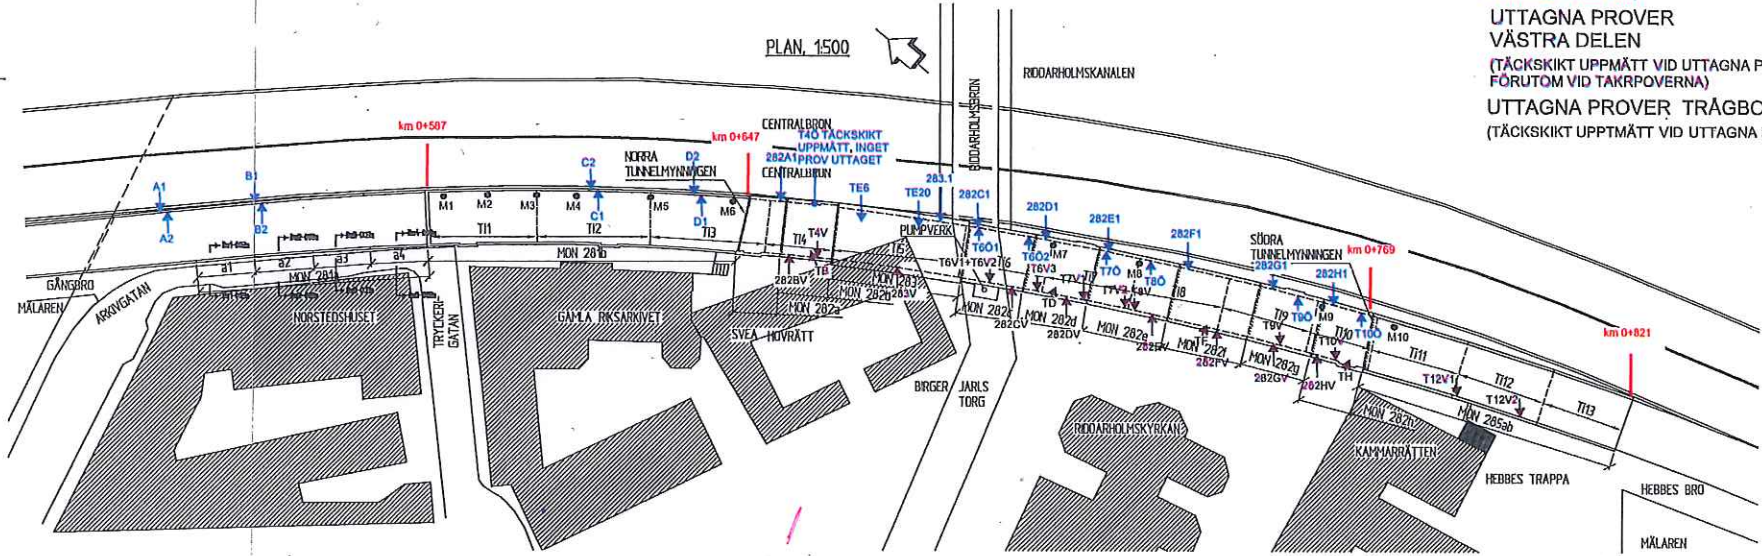

TYDLIGGÖRANDE AV RISKER OCH FUNKTIONSKRAV SAMT FÖRSLAG PÅ PROVTAENING FÖR ATT VERIFIERA STÄLLDA FUNKTIONSKRAV

		UTREDNING	
		3520-66 RIDDARHOLMS TUNNELN SAMMANSTÄLLNING AV UTTAGNA PROVER	
BYGGNADEN 211592	BYGGNADEN 211592	BYGGNADEN 211592	BYGGNADEN 211592
DATUM 2014.04.28	ARBETEN JPT	BYGGNADEN 211592	BYGGNADEN 211592

