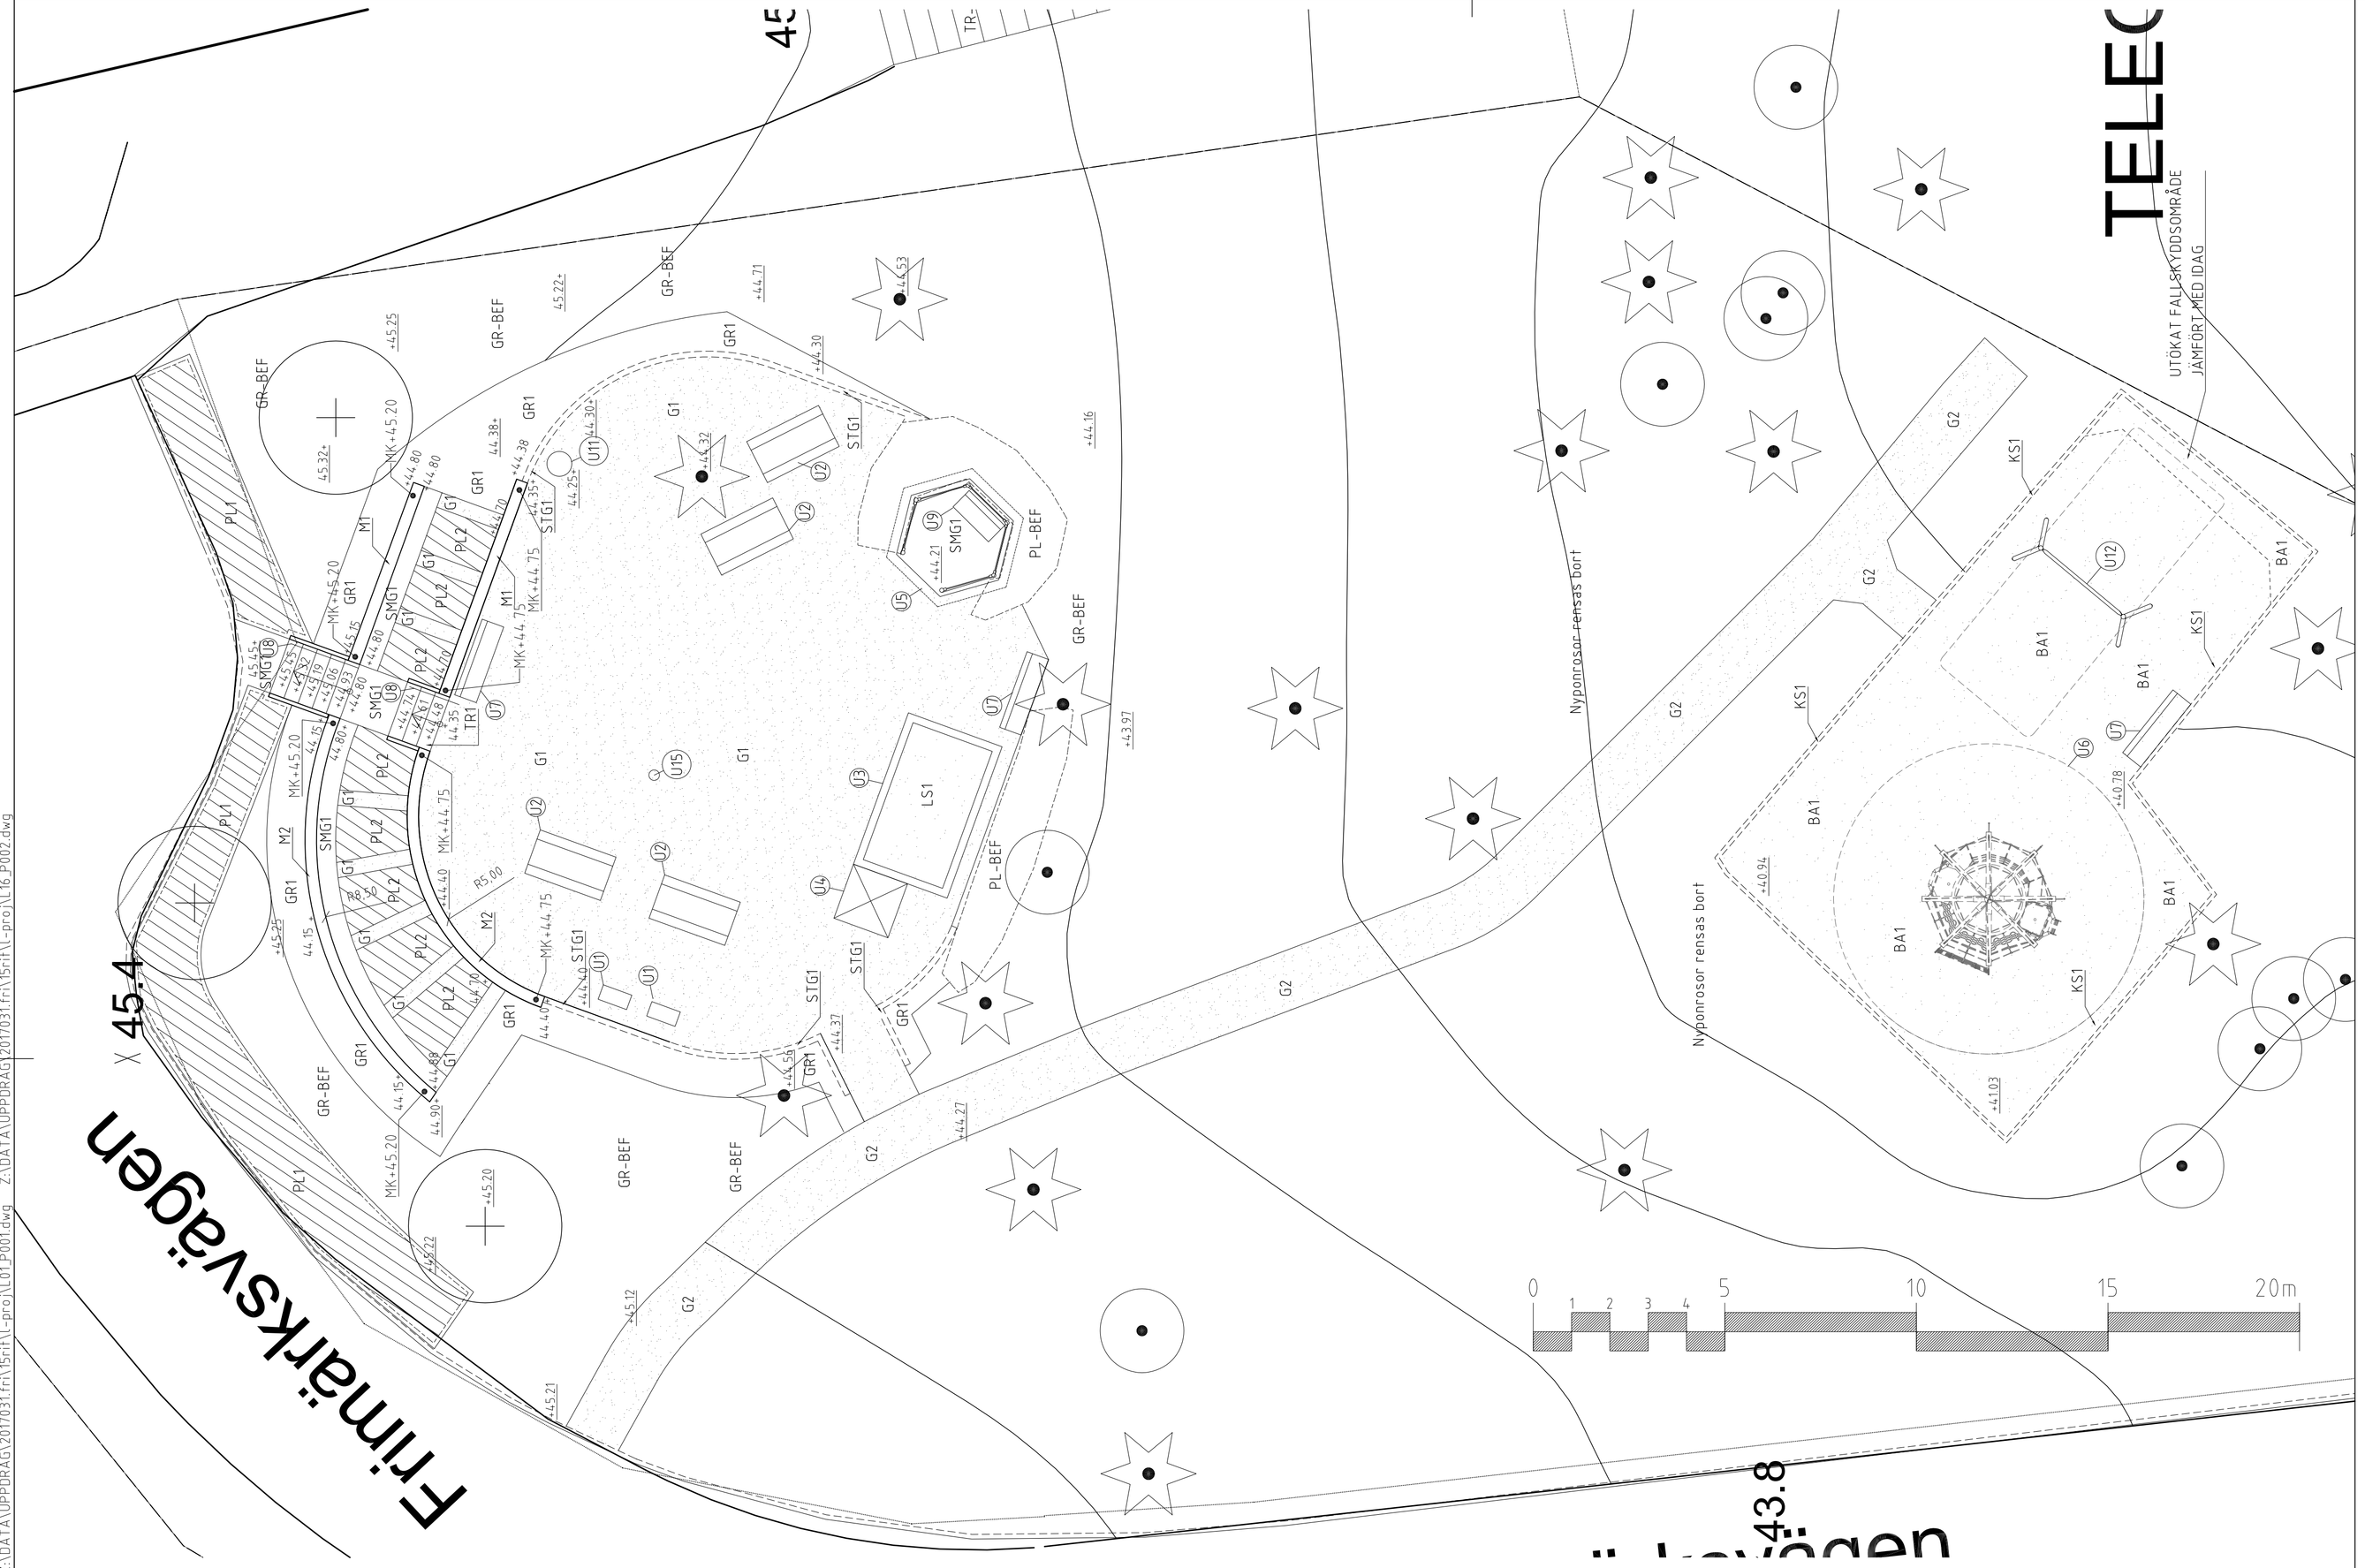

FÖRKLARINGAR

FASTIGHETSGRÄNS

ARBETSOMRÅDESGRÄNS

SLÄNT

KS1-0 — KANTSTÖD FÖRSÄNKT TYP ENKELSARG 88X135MM I LÄRK ART. NR. 8028 FALLANDE LÄNGDER FRÅN SLOTTSBRO ELLER LIKVÄRDIG. TRYCKIMPREGNERAT TRÄ FÅR INTE ANVÄNDAS. FÖRANKRING ENLIGT TILLVERKARENS ANVISNINGAR.

TR1 — TRAPPA I GRÅ GRANIT MED VANGSTYCKEN UTFÖRS ENLIGT TEKNISK HANDBOK TYPRITNING TH0033 MEN MED STEG 390X130 MM ALT 1 "TRAPPA UTAN FOGAR PÅ FLERA BETONGBALKAR". PLANSTEG FLAMMADE OCH SÄTTSTEG RÅKILADE.

KONTRASTMARKERINGAR ENLIGT TEKNISK HANDBOK TYPRITNING TH0039 ALT 2 "KONTRASTERANDE HELA STENAR". KONTRASTERANDE STEN UTFÖRS I DIABAS.

M1 — STÖDMUR I GRANIT. RÅKILAD. EJ TILLSATTA KANTER. TJOCKLEK 300 MM. SYNLIG HÖJD 400 MM. RAKA BLOCK.

M2 — STÖDMUR I GRANIT. RÅKILAD. EJ TILLSATTA KANTER. TJOCKLEK 300 MM. SYNLIG HÖJD 400 MM. RADIESTEN. RADIE ENLIGT MARKPLANERINGSPLAN.

A-BEF — ASFALT BEFINTLIG

GR-BEF — GRÄS BEFINTLIG

PL-BEF — PLANTERING BEFINTLIG

SMG1 — SMÅGATSTEN, VARMGRÅ TYP XX ELLER LIKVÄRDIG. FLAMMAD. BEGAGNAD STEN FÅR ANVÄNDAS. SÄTTS I CEMENTBRUK (TJ CA 100 MM) C20/25 MED JORDFUKTAD KONSISTENS. CEMENT: cem 1 ENLIGT SS-EN 197-1. BÄRLAGER SAMKROSS TJOCKLEK 150 MM.

STG1 — STORGATSTEN EN RAD. SÄTTS MED KORTSIDA MOT KORTSIDA I CEMENTBRUK (TJOCKLEK CA 100 MM) C20/25 MED JORDFUKTAD KONSISTENS. CEMENT: CEM 1 ENLIGT SS-EN 197-1. BÄRLAGER 80 MM MAKADAM.

G1 — STENMJÖL GRÅ KULÖR 50 MM 0-8. BÄRLAGER 150 MM SAMKROSS.

G2 — STENMJÖL ECOYTA GRÅ KULÖR. UPPBYGGNAD ENLIGT LEVERANTÖRS ANVISNINGAR.

GR1 — GRÄSYTA. SÅDD GRÄSFRÖ. 100 MM PLANTERINGSJORD TYP B. 200 MM LUCKRAD TERRASS.

LS1 — FORMBAR LEKSAND. BAKBAR SAND 400 MM. GEOTEXTIL. 100 MM DRÄNERANDE LAGER.

BA1 — TRÄFLIS. FRAKTION 5-30 MM, HÅRDA TRÄSLAG, TJOCKLEK 300 MM

PL1 — PLANTERINGYTA BUSKAR. VÄXTJORD TYP A 300MM. 200 MM LUCKRAD TERRASS. ÖVERHÖJNING VÄXTJORD 100 MM. PLANTERINGSYTA TÄCKS MED BARKFLIS 100 MM.

PL2 — PLANTERINGYTA FÖR ODLING. VÄXTJORD TYP A 300 MM. MINERALJORD 200 MM. JORD OCH STENMJÖLSGÅNG AVSKILS MED BRÄDA 45X145 MM.

TRÄDGROP Ø 1500 MM. VÄXTJORD TYP A 300 MM . MINERALJORD 200 MM. ÖVERHÖJNING VÄXTJORD 100 MM. PLANTERINGSYTA TÄCKS MED BARKFLIS 100 MM.

T1 MALUS DOMESTICA 'KATJA', ÄPPELTRÄD, OMPLANTERAD, 5-6 ÅRS KRONA
T2 MALUS DOMESTICA 'AROMA' E, ÄPPELTRÄD, OMPLANTERAD, 5-6 ÅRS KRONA
T3 MALUS DOMESTICA 'ALICE', ÄPPELTRÄD, OMPLANTERAD, 5-6 ÅRS KRONA
UPPBINDNING OCH FÖRANKRING AV STAMTRÄD UTFÖRS ENLIGT BILAGA 2 "VÄXTBÄDDAR I STOCKHOLM STAD - EN HANDBOK," TYPRITNING THVB007.

LÖVTRÄD, DETALJINMÄTT

BARRTRÄD, DETALJINMÄTT

U1 — GRILL FIXGRILL ENKEL ART: POG001 FRÅN SÖVE

U2 — BÄNKBORD U13 TYP CAMPINGBORD FRIDA ART.NR. 103M FRÅN MALUS (WWW.MALUS.SE) ELLER MOTSV. LÄNGD 1700 MM. MÅLAS I KULÖR UMBRAGRÅ NCS S6502-B, GLANSTAL 70.

U3 — SANDLÅDESARG I TRÄ ENLIGT DETALJRITNING L16.6-01

U4 — LEKHUS I TRÄ. ENLIGT DETALJRITNING L16.6-01

U5 — BEFINTLIGT LUSTHUS FRÅN HAGS UNIPLAY MIAMI BERSÅ SOM BYTES TAK PÅ OCH MÅLAS OM.

U6 — KLÄTTERNÄT KLÄTTERTRÄD ADLERHORST MED 3 FÅGELBON ARTIKELNUMMER 4652-40. REPDELAR, STEGE, NÄT MM NATURFÄRGADE. FRÅN SCANCORD.

U7 — STOCKHOLMSSOFFAN 3-SITS FÖR NEDGJUTNING INKL. ARMSTÖD. FRÅN HAGS ELLER LIKV. MÅLAS I KULÖR UMBRAGRÅ NCS S6502-B, GLANSTAL 70.

U8 — HANDLEDARE RUNDSTÅNG ENLIGT TEKNISK HANDBOK TYPRITNING TH0041 UTAN MELLANLIGGARE. STEGMÅTT 390X130MM. INFÄSTNIGN I TRAPPSTEN ENLIGT DETALJ J41-7 PÅ TYPRITNING TH0041-. KULÖR SVART.

U9 — STOCKHOLMSSOFFAN 2-SITS MED MEDAR. FRÅN NORDIC PARK ELLER LIKV. MÅLAS I KULÖR UMBRAGRÅ NCS S6502-B, GLANSTAL 70.

U10 — PLANTERINGSSKYDD STAKET I TRÄ. AVSER PL1-YTOR SOM INHAGNAS.

U11 — VATTENTUNNA AV EK TYP VATTENTUNNA 110X80, VOLYM 400 LITER FRÅN VARALÖFS TUNNFABRIK ELLER LIKVÄRDIG. BESTÄLLS MED LOCK OCH TAPPKRAN FÖR VATTEN. PLACERAS PÅ SOCKEL, HÖJD 300 MM.

U12 — BEFINTLIG GUNGA SOM FLYTTAS. INKLUSIVE GUNGSITSAR; EN FÅGELBOGUNGA OCH EN VANLIG GUNGSITS.

U13 — PAPPERSKORG 2 ST PLACERING ENLIGT SENARE BESKED.

U14 — SKYLT LEKPLATSSKYLT ENLIGT BILAGA 1. PLACERING ENLIGT SENARE BESKED.

U15 — BEFINTLIG JULGRANSFOT SOM FLYTTAS.

FÖRESKRIFTER

INKLUSIVE FUNDAMENT. FUNDAMENT OCH MONTERING AV UTRUSTNING ENLIGT TILLVERKARENS ANVISNINGAR.

HÄNVISNINGAR

HÄNVISNINGAR MULTILINE TEXT

LAGERINDELNING ENLIGT ISO 13567/BYGGHANDLINGAR 90

funkia ab
Hesselmans torg 5
131 54 NACKA
Tel 08-669 39 06, Fax 08-716 41 43

FK: 2017-07-11 10:38

RITAD/KONSTR/GRANSKAD	GRANSKARE
TER	GRANSKAD_AV
UPPDRAG NR: 2016006	ANSVARIG: AÅK
DATUM: DATUM	RITN.NR: L16.1-01

Projektledare/Programansvarig: Jan Ekaman

Projekt nr: PROJEKTNR	Brojournal nr: BROJOURNALNR	K nr: KNR

Granskad datum | Byrå motsvä | Sign

Slutgranskad: DATUM 1 HANDLÄGGARE
Godkänd: DATUM 2 ANSVARIG

Arbetet utfört enligt ritn. utan/med ändringar | Datum

Bet.	Ant.	Revideringen avser	Dat.	Proj.	Gr	Godk.

FÖRFRÅGNINGSUNDERLAG

Stockholms stad | ~~Norrmalms~~ stadsdelsförvaltning

FARSTA
FRIMÄRKSVÄGEN
MARKPLANERING OCH HÖJDSÄTTNINGSPLAN UTRUSTNING

PLAN — Skala: 1:100 A1

Nummer: XX | Bet.: BET | Foto | Reg.

PLO: 2017-7-11 10:38 Z:\DATA\UPPDRAG\2017031\FRI\15RITN\L-RITN\L16.1.DWG THERESE EGNOR REZINE

REF: Z:\DATA\UPPDRAG\2017031.fri\05utag\Produkter\Frimarksvagen_rev.dwg Z:\DATA\UPPDRAG\2017031.fri\15rit\L-proj\L16_P002.dwg Z:\DATA\UPPDRAG\2017031.fri\15rit\L-proj\L01_P001.dwg