





TYRESÖ KOMMUN
 Stadsbyggnadsförvaltningen
 135 81 TYRESÖ
 Besöksadress: Marknadsgränd 2
 Tel. 08/ 5782 91 00

Tyresö den 2016-12-01

Susanna Peuraniemi
 Kartingenjör

Utdrag ur kartdatabas över del av ALBY 1:1

Adress: -
 Areal: -

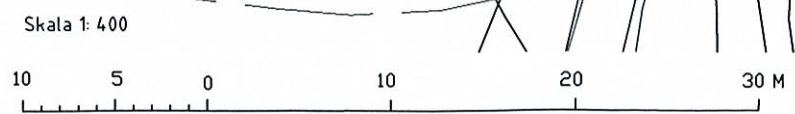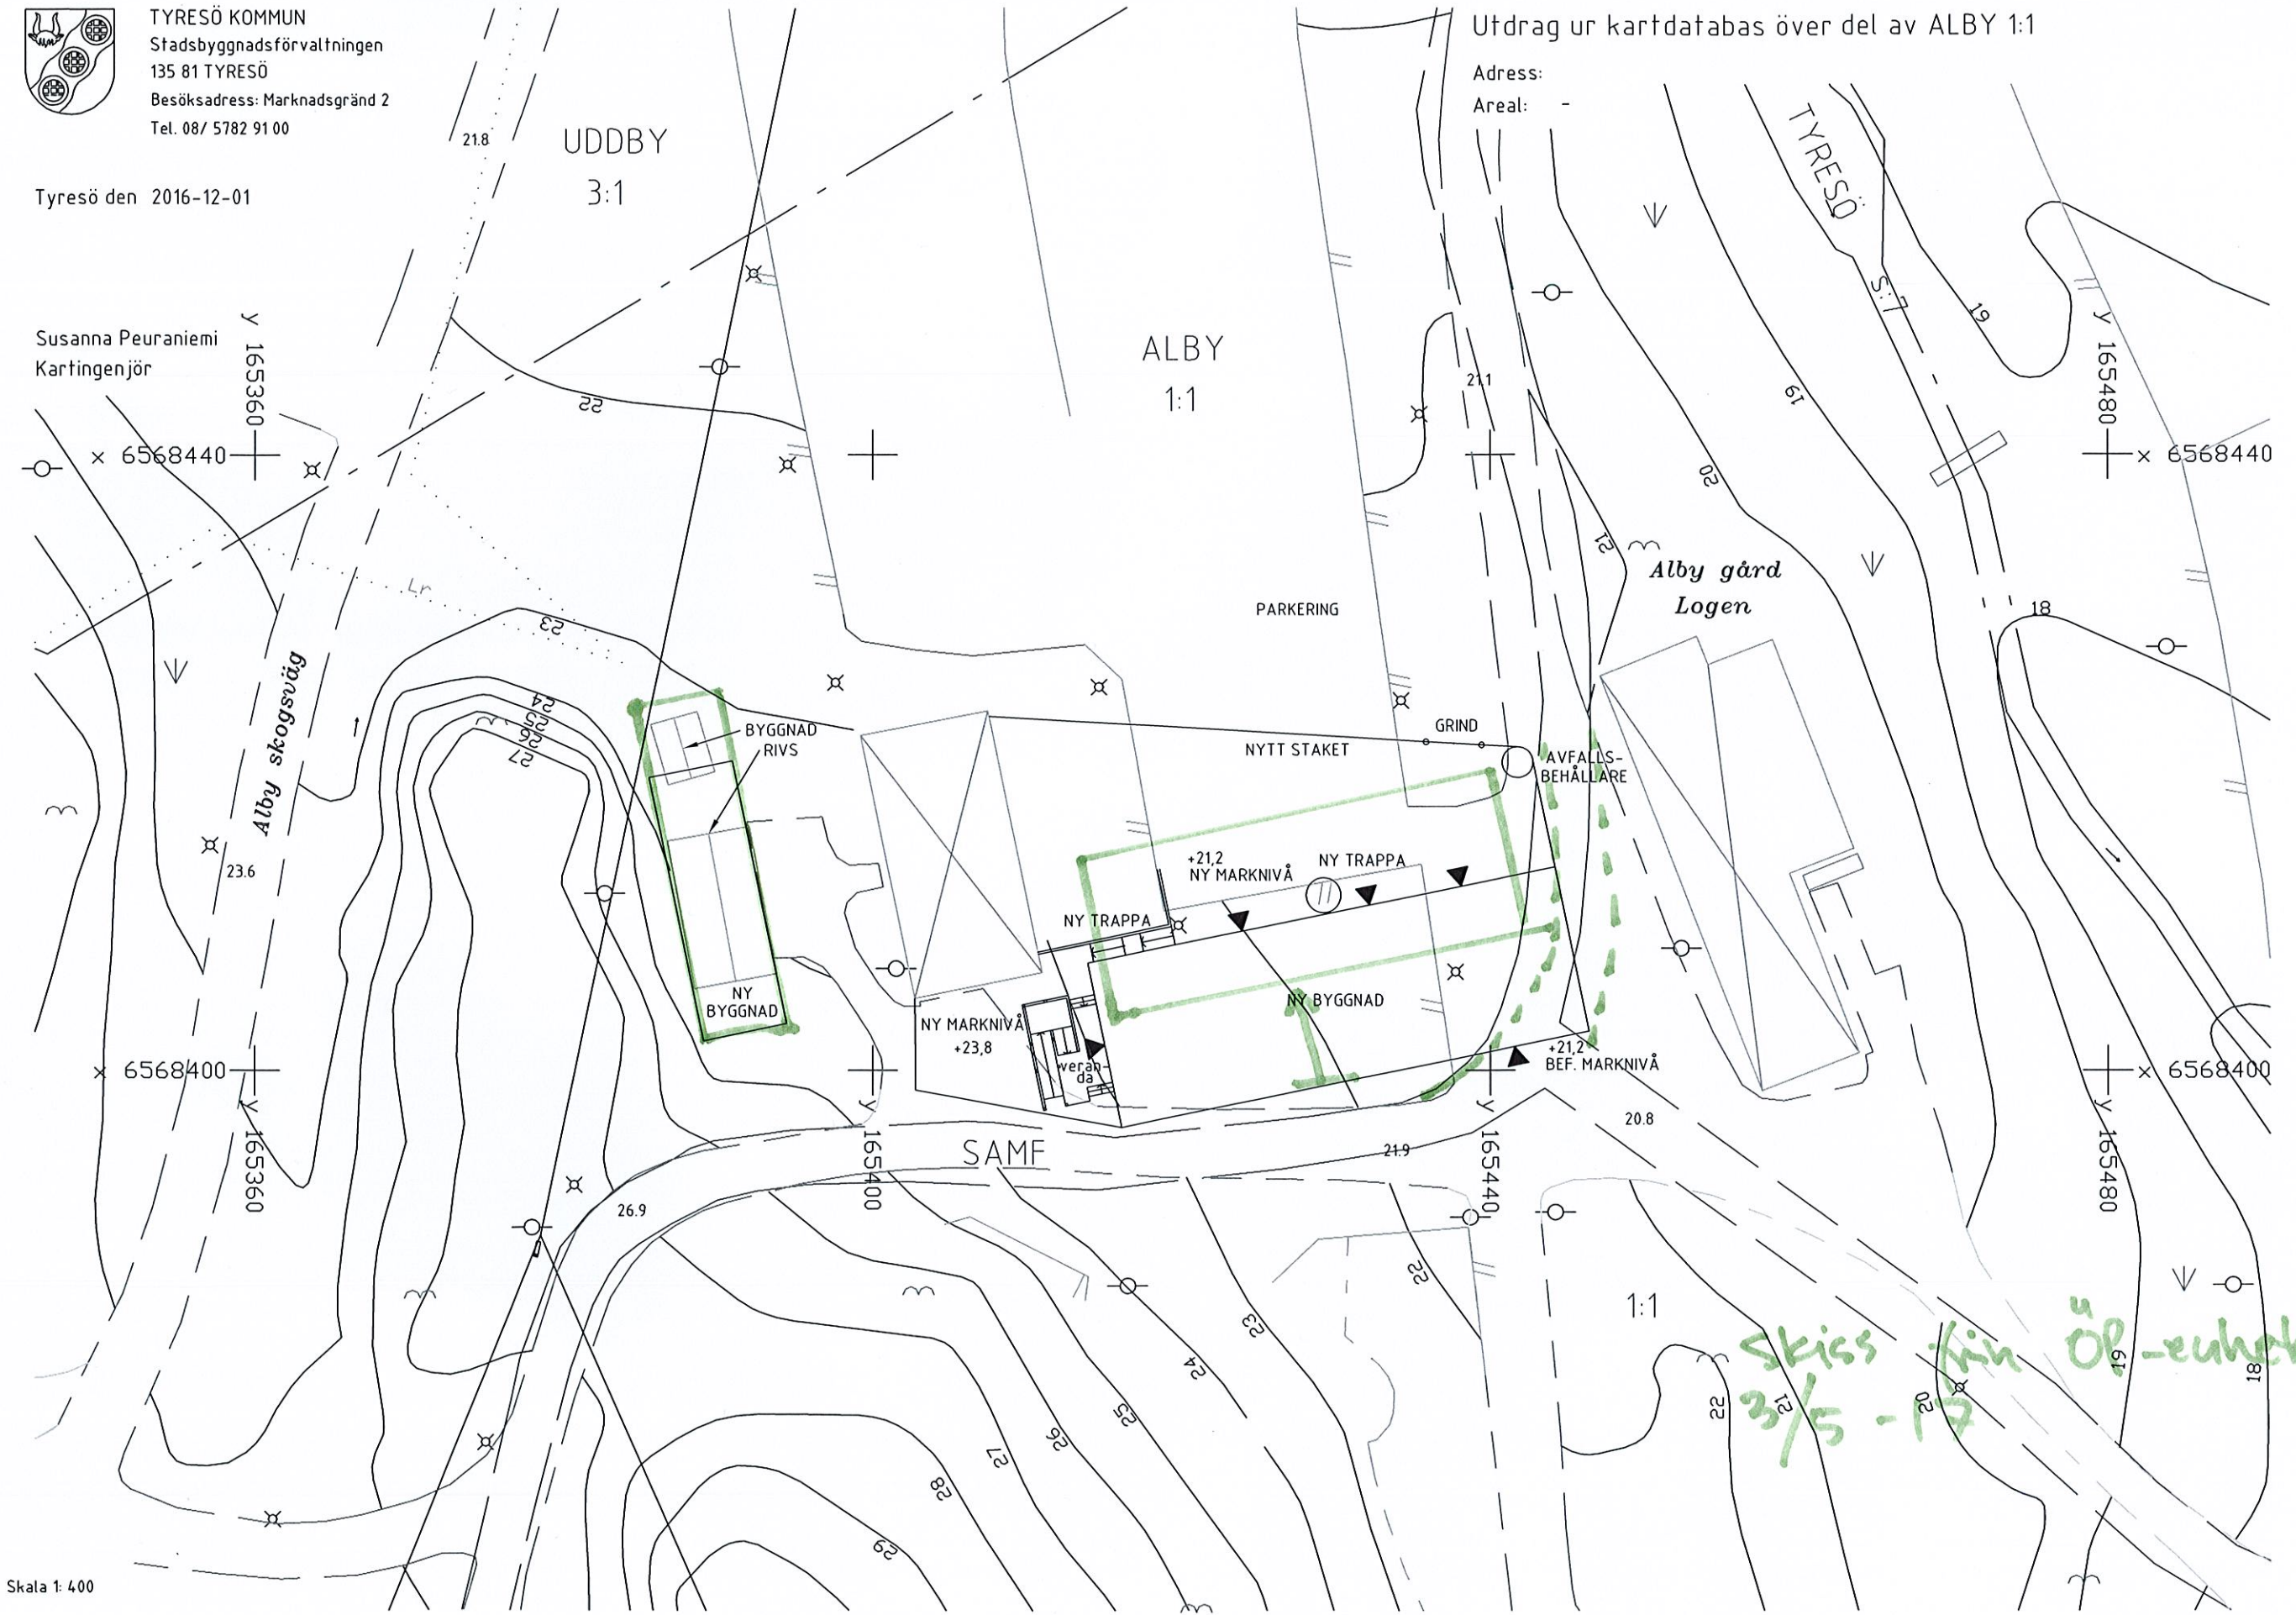

Kartdeklaration
 Kartmaterialet är fotogrammetriskt framställt för skala 1:400.
 Noggrannhet i höjd ca 30 cm och i plan ca 20 cm. Fastighetsgränser och
 inmätta detaljer avviker mindre än 5 cm.

FK 170227
 kartan kompletterad av
 Rolf Forsberg Arkitektkontor AB

Dnr: 2016KSM1961

Koordinatsystem SWEREF99 1800 Höjdsystem RH2000

*Skiss från ÖP-revynen
 23/5 - 12*