


TYRESÖ RIDSKOLA


PROGRAMSKISS 2017.01.24

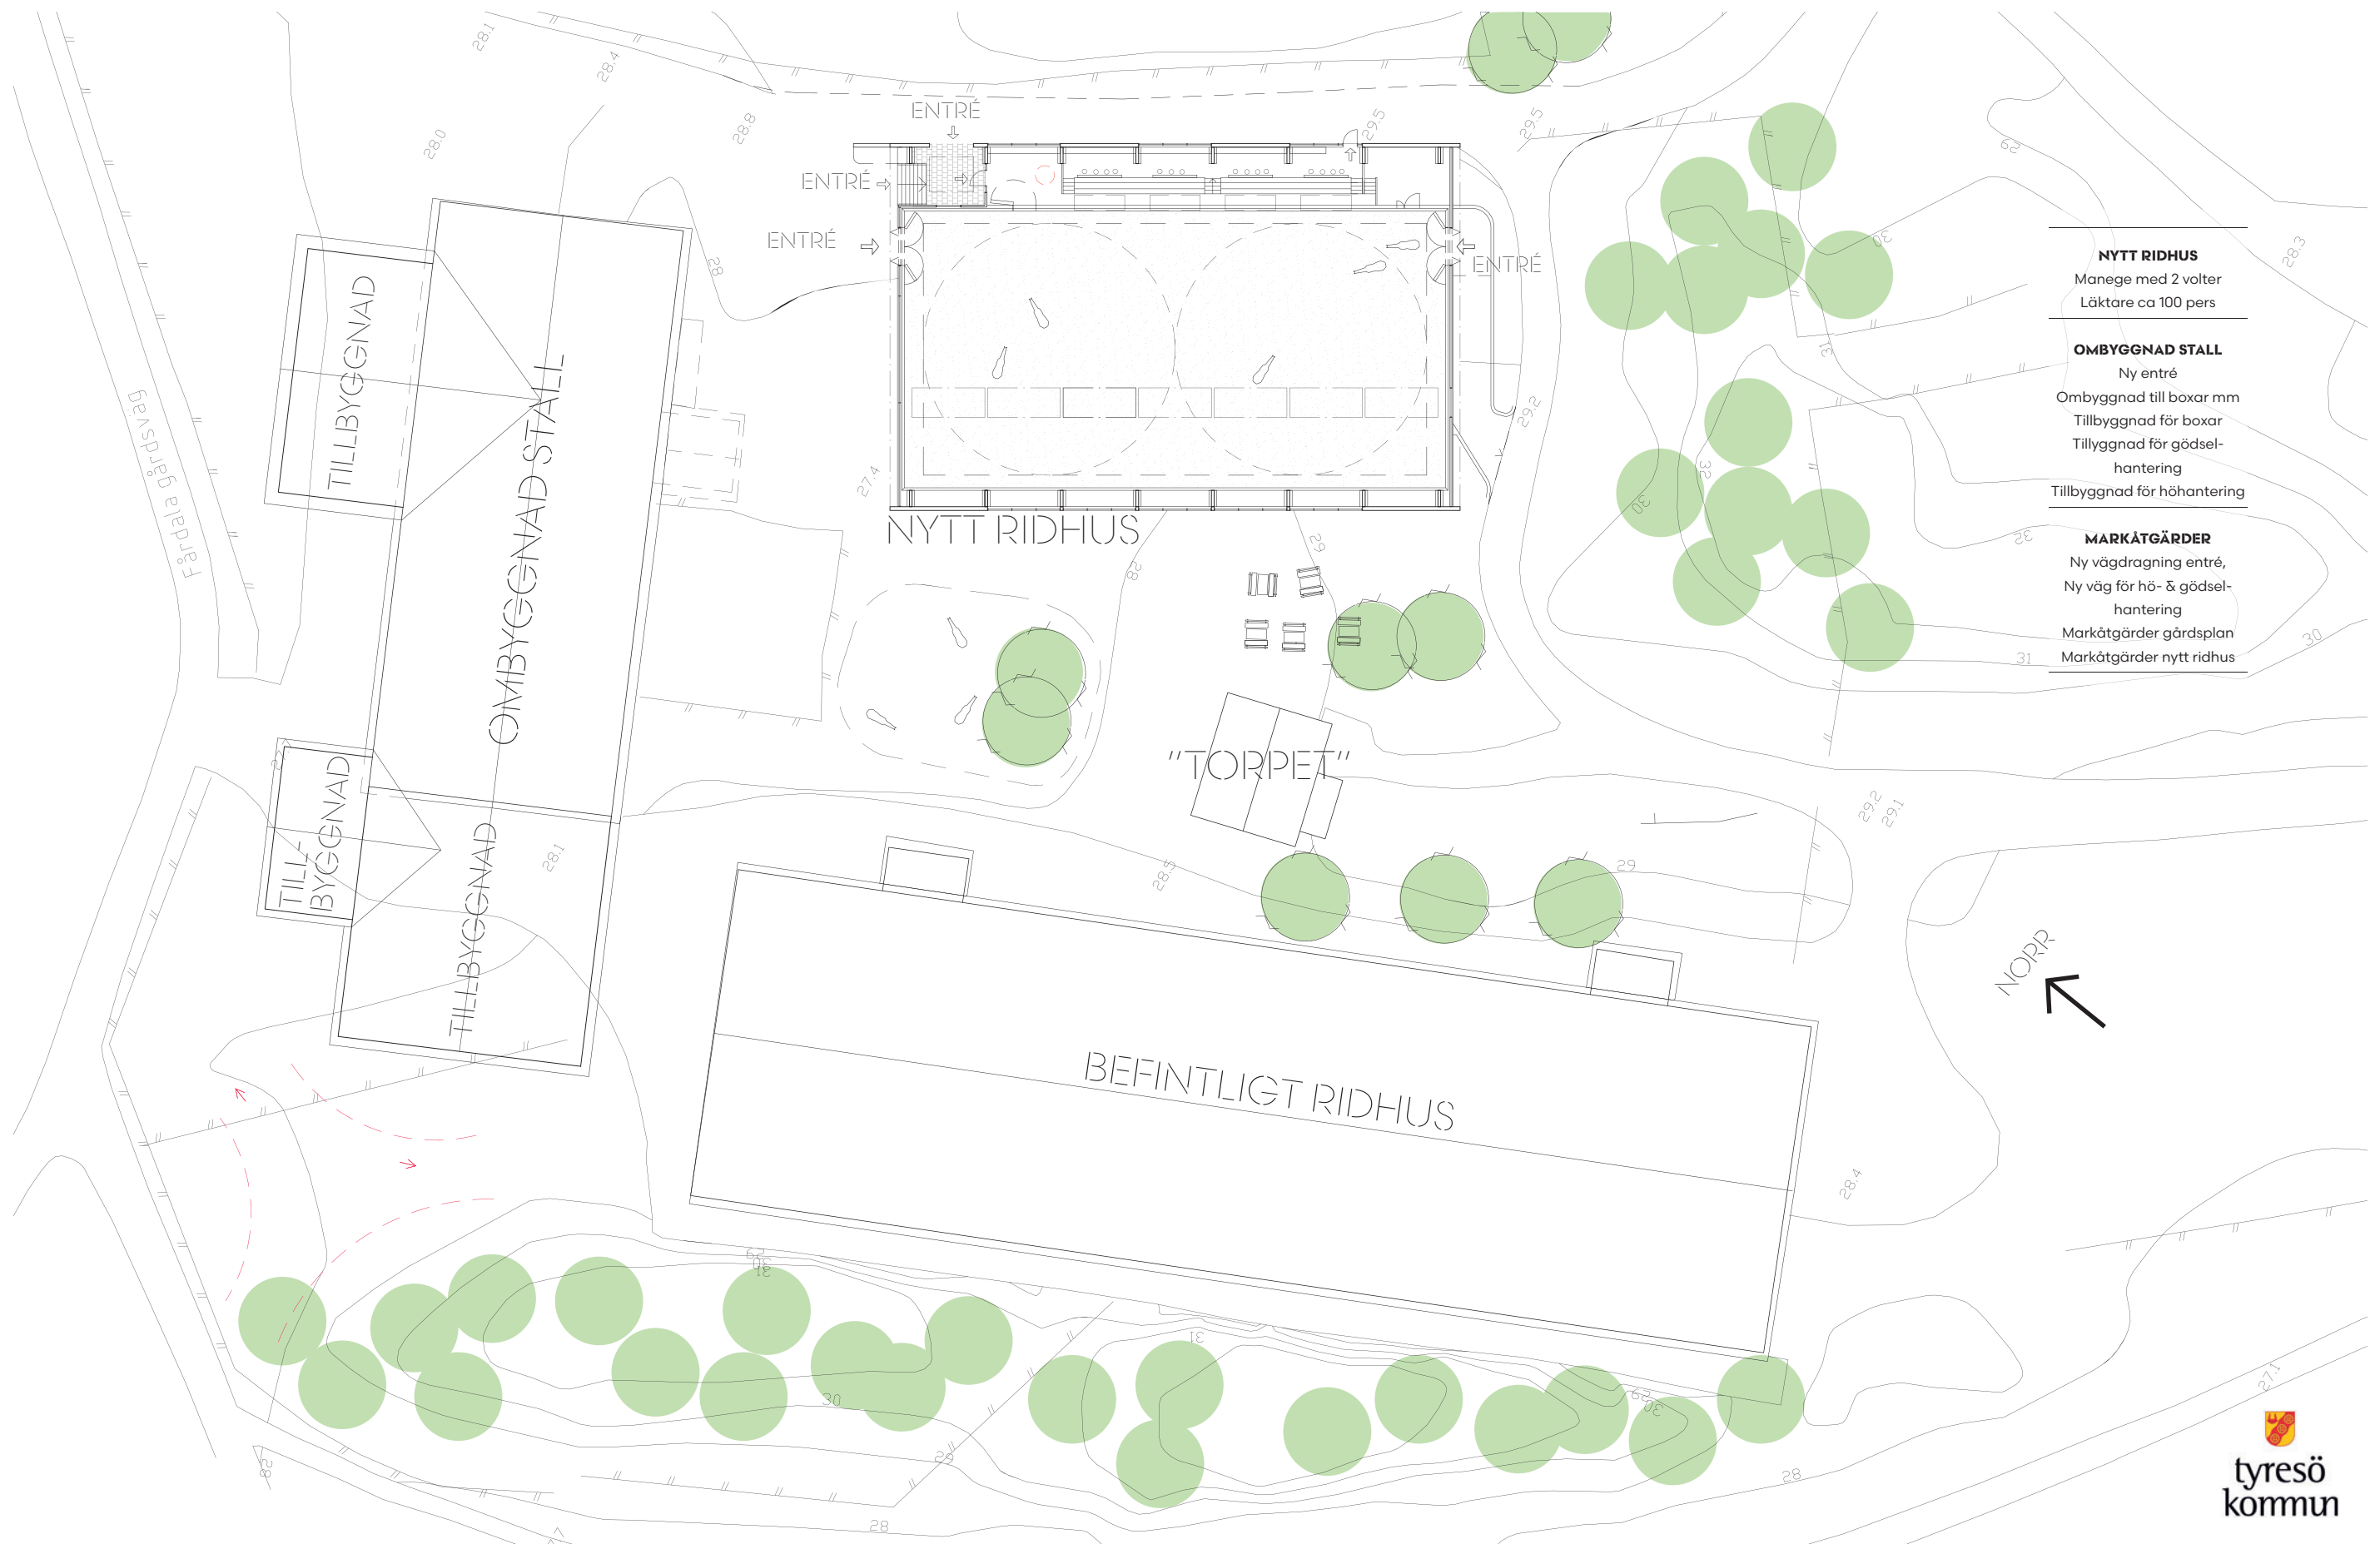


- NYTT RIDHUS**
Manege med 2 volter
Läktare ca 100 pers

- OMBYGGNAD STALL**
Ny entré
Ombyggnad till boxar mm
Tillbyggnad för boxar
Tillbyggnad för gödselhantering
Tillbyggnad för höhantering


- MARKÅTGÄRDER**
Ny vägdragning entré,
Ny väg för hö- & gödselhantering
Markåtgärder gårdsplan
Markåtgärder nytt ridhus

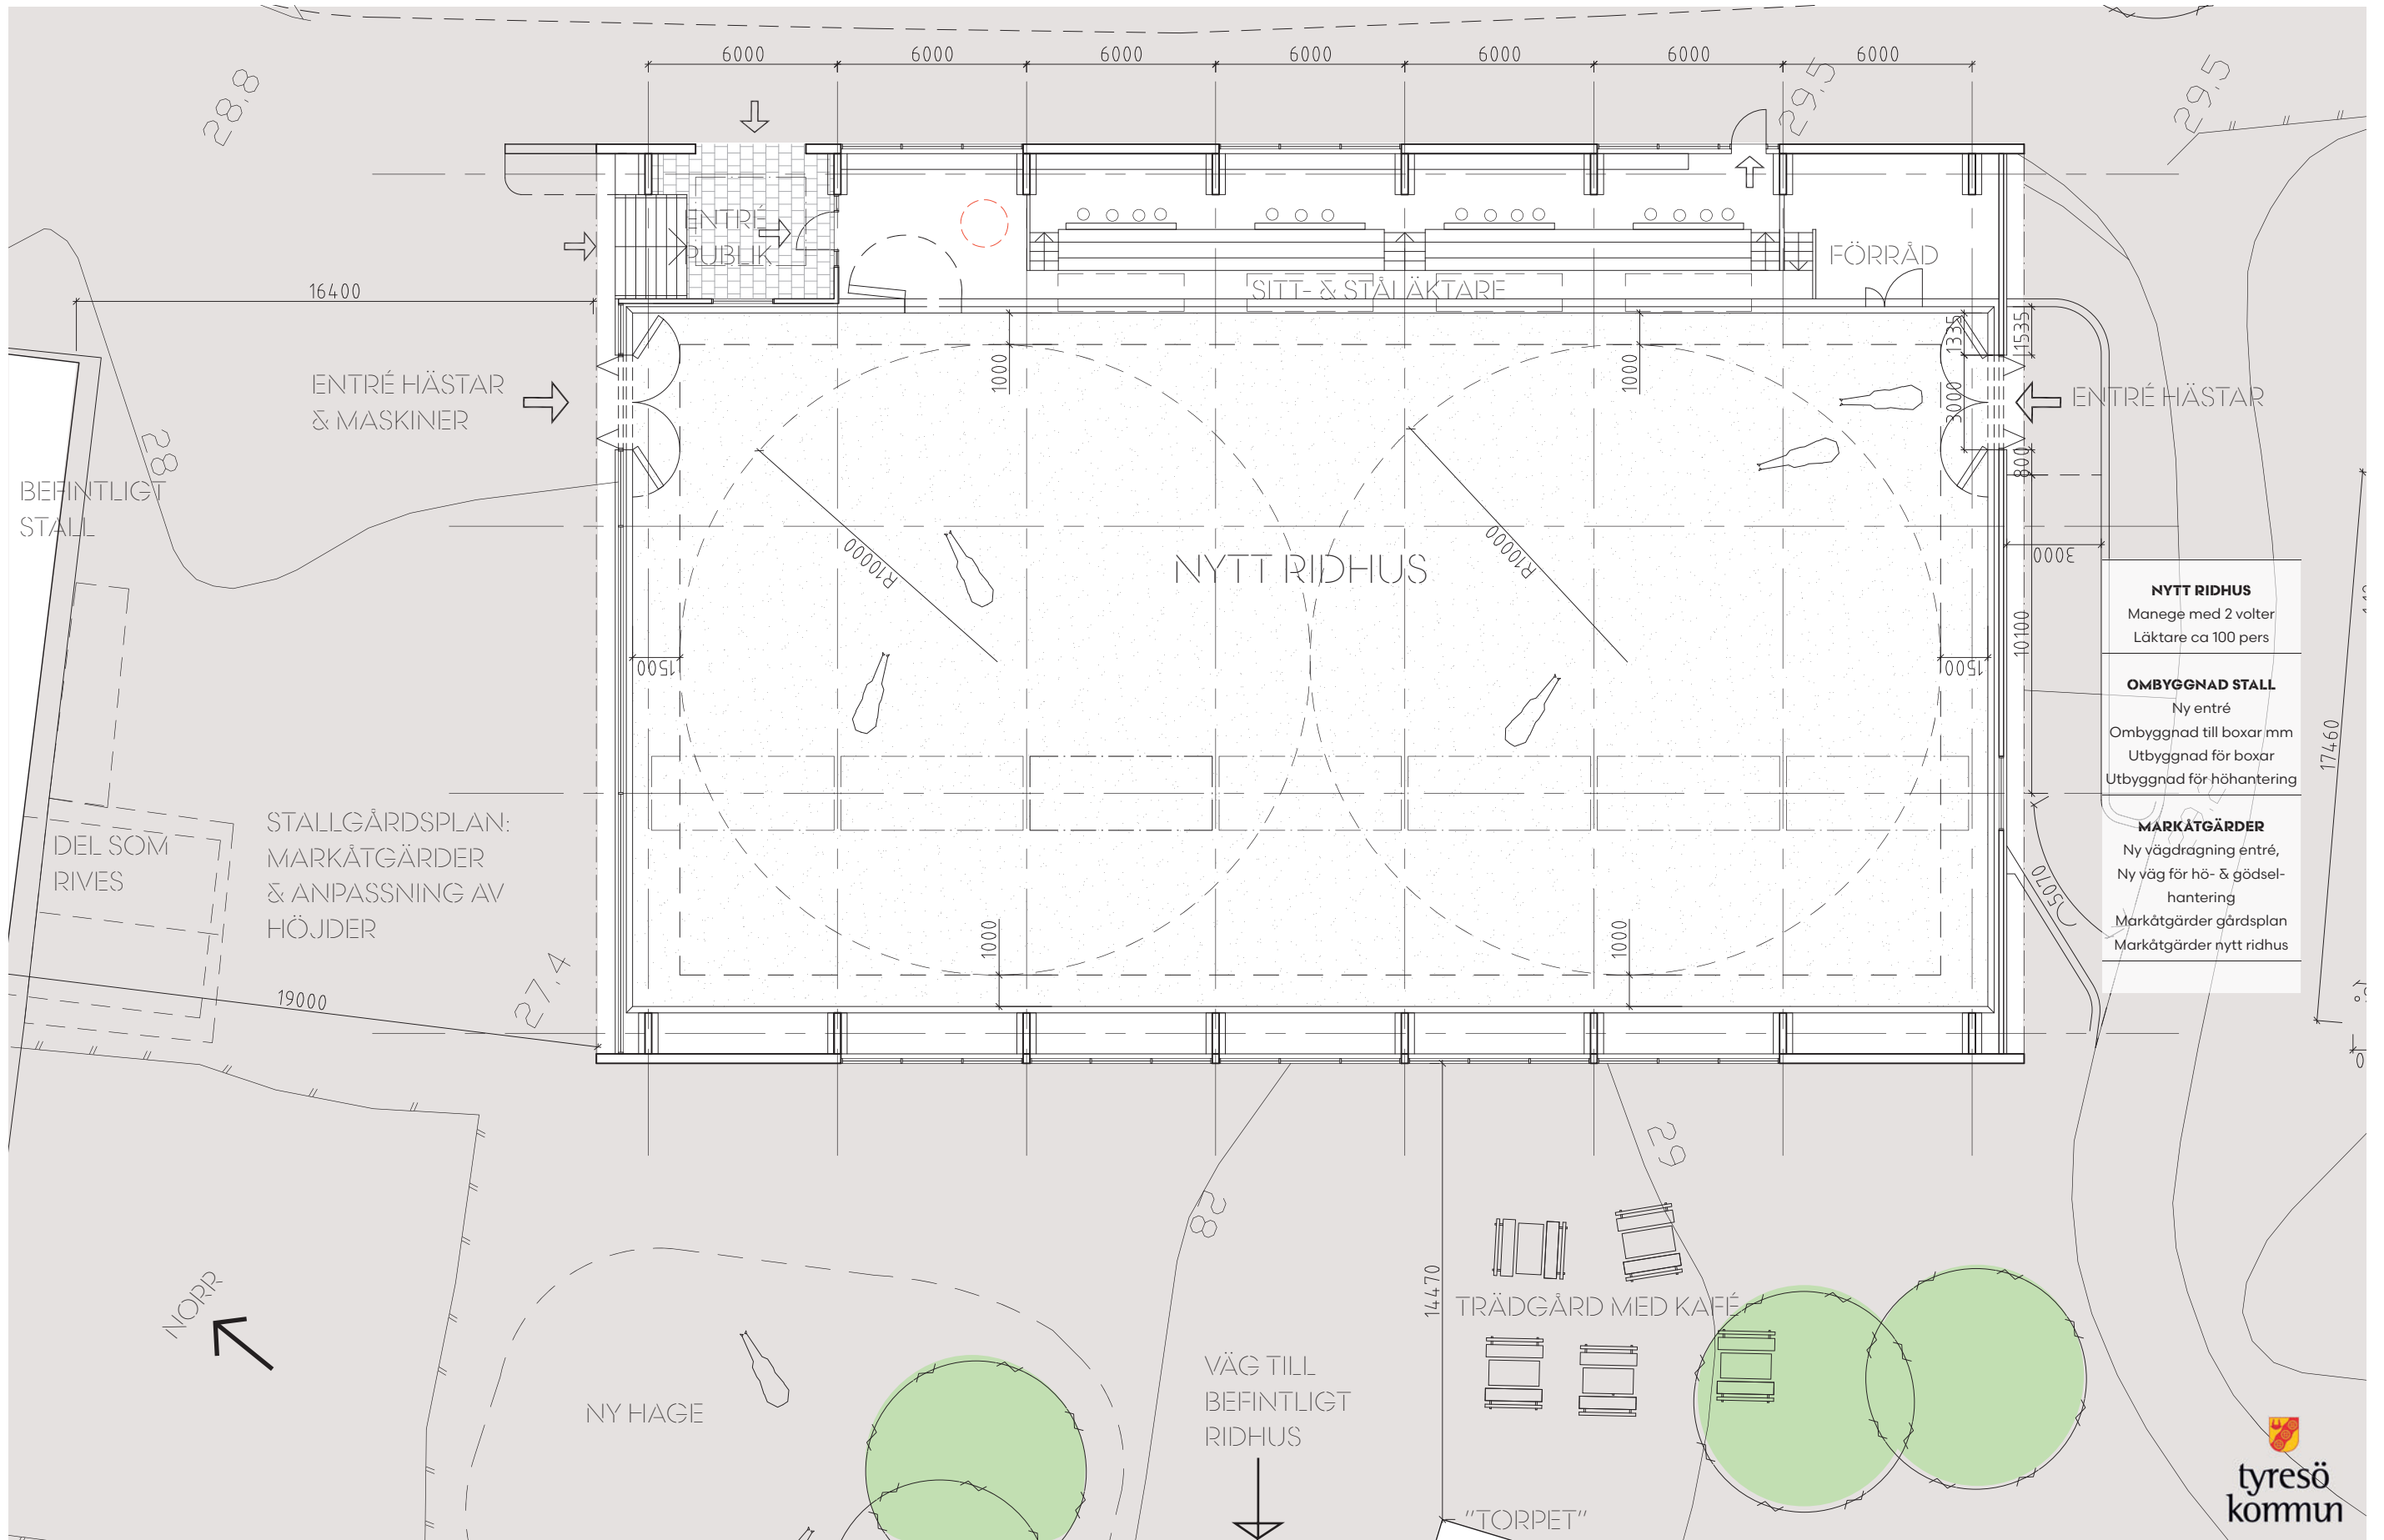

- NYTT RIDHUS**
Manege med 2 volter
Läktare ca 100 pers
- OMBYGGNAD STALL**
Ny entré
Ombyggnad till boxar mm
Utbyggnad för boxar
Utbyggnad för höhantering
- MARKÄTGÄRDER**
Ny vägdrägning entré,
Ny väg för hö- & gödselhantering
Markätgärder gårdsplan
Markätgärder nytt ridhus

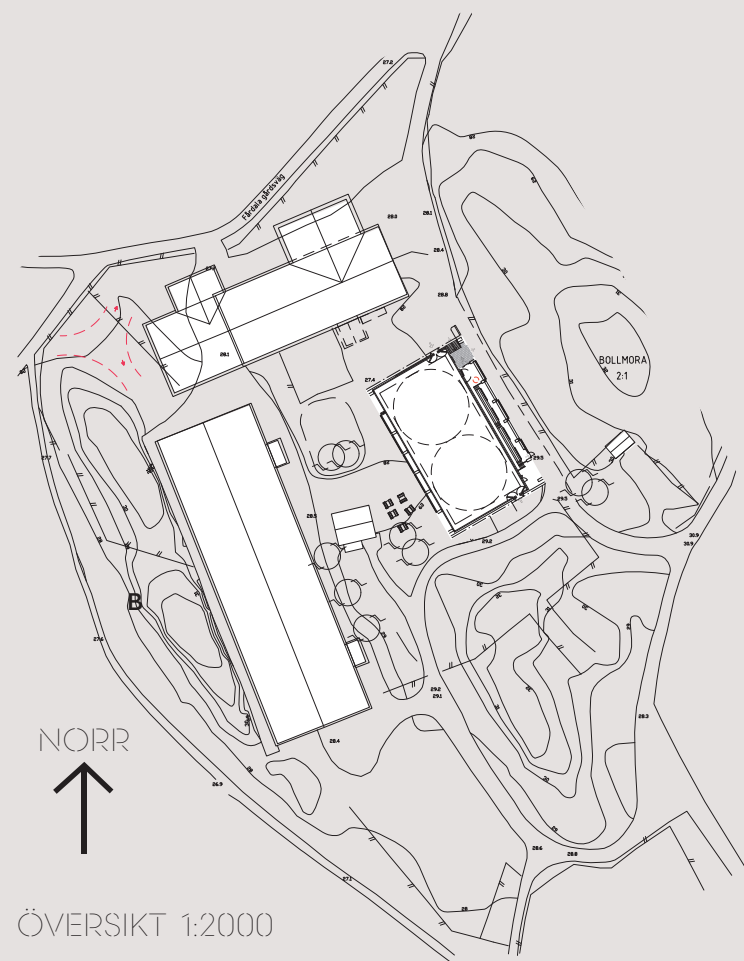

B

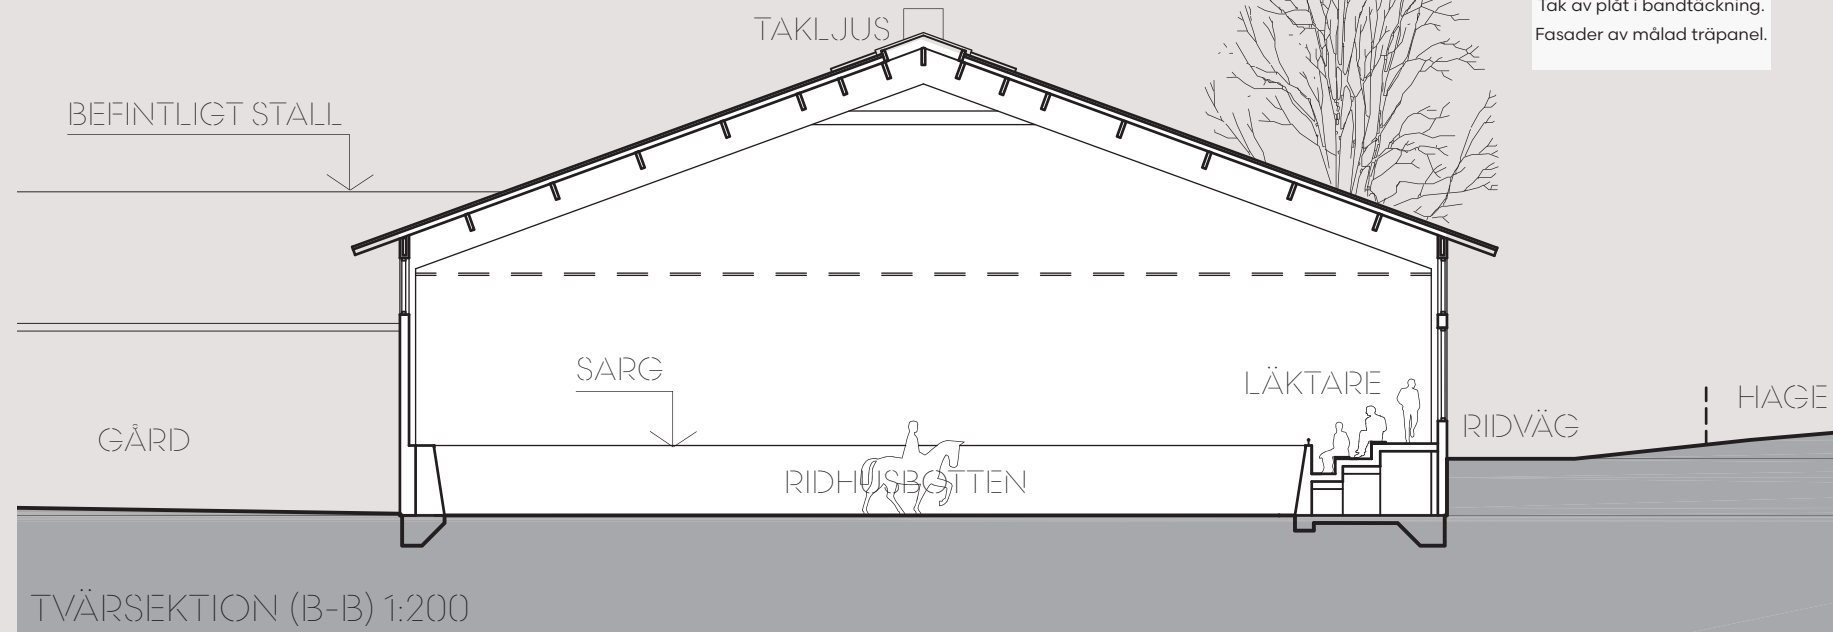

NYTT RIDHUS
 ...
 Betongkonstruktion för läktare och sarg/fundament för limträpelare
 Limträkonstruktion med takbalkar & dragstag.
 Sekundärbalkar av limträ.
 Takelement av träullit.
 Tak av plåt i bandtäckning.
 Fasader av målad träpanel.

