




TYRESÖ KOMMUN
 Stadsbyggnadsförvaltningen
 135 81 TYRESÖ
 Besöksadress: Marknadsgård 2
 Tel. 08/ 5782 91 00

Utdrag ur kartdatabas över del av ALBY 1:1

Adress: -
 Areal: -

Tyresö den 2016-12-01

Susanna Peuraniemi
 Kartingenjör

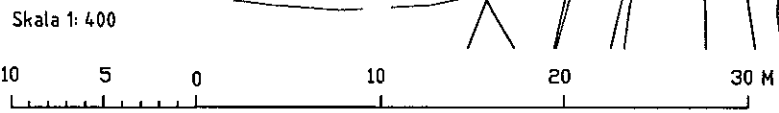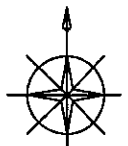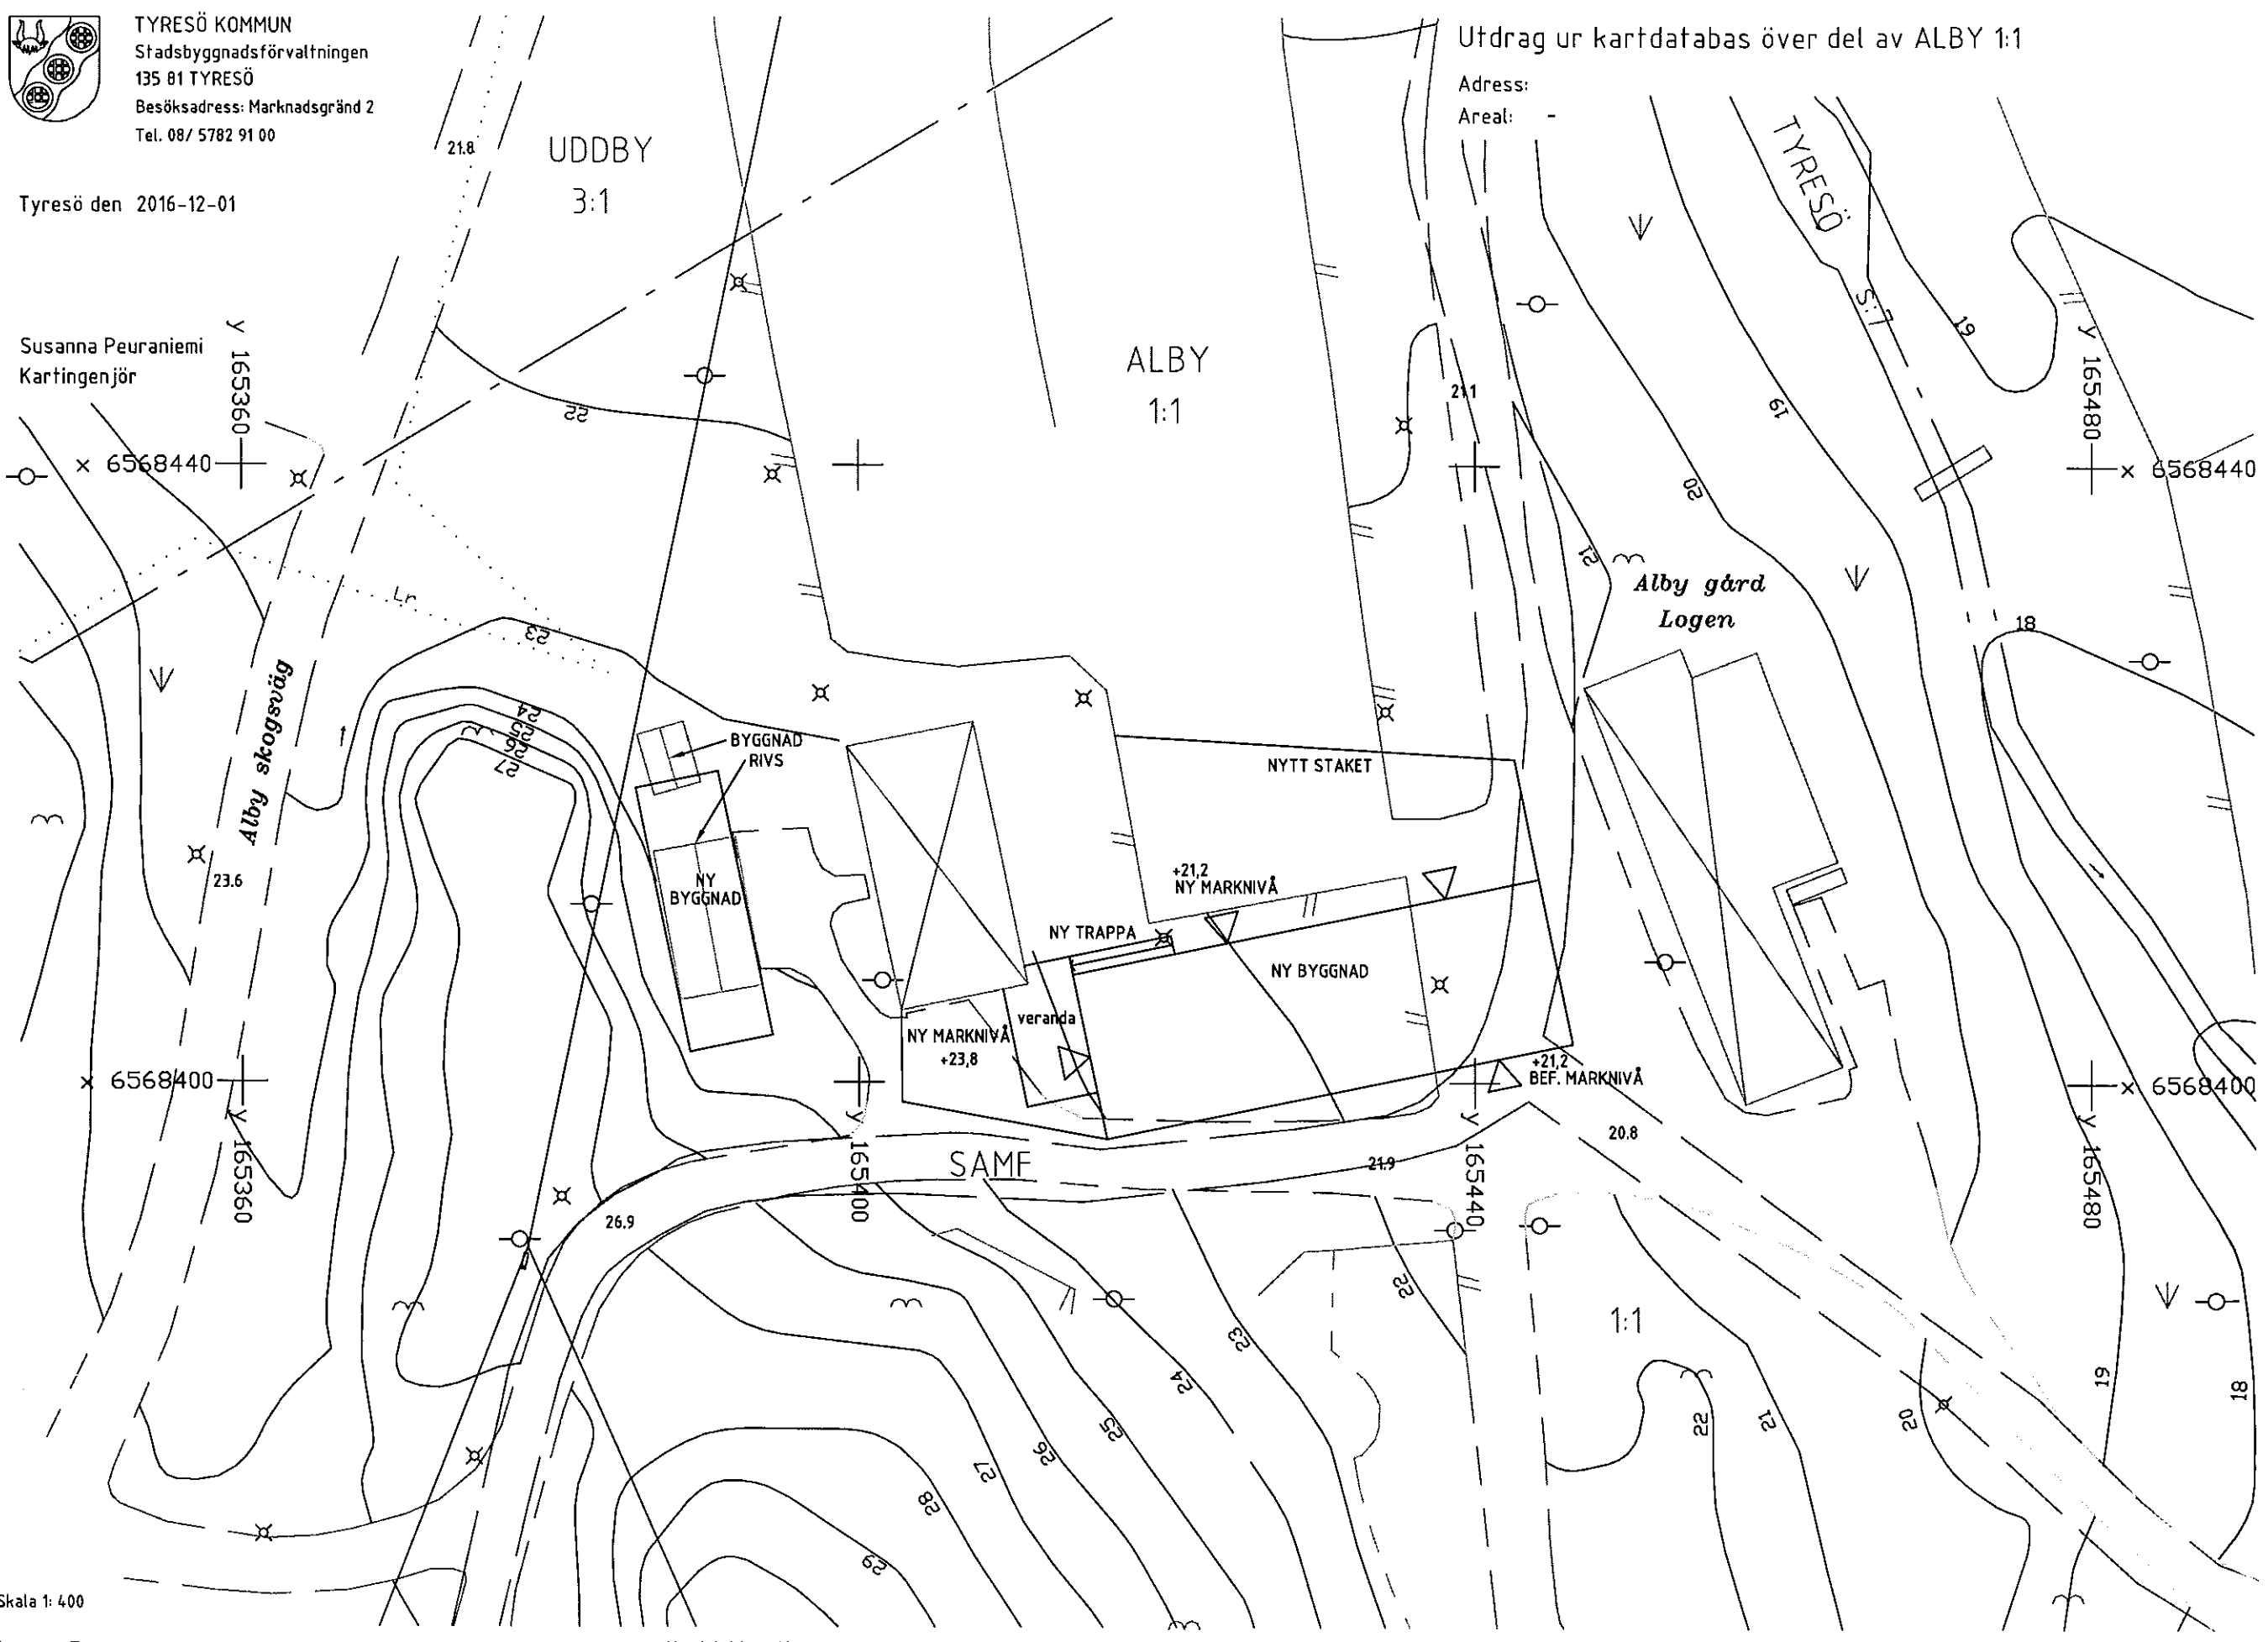

Kartdeklaration
 Kartmaterialet är fotogrammetriskt framställt för skala 1:400.
 Noggrannhet i höjd ca 30 cm och i plan ca 20 cm. Fastighetsgränser och
 inmätta detaljer avviker mindre än 5 cm.


FK 170120
 kartan kompletterad av
 Rolf Forsberg Arkitektkontor AB

Dnr: 2016KSM1961

Koordinatsystem SWEREF99 1800 Höjdsystem RH2000

FÖRKLARINGAR

MÅTT ANGES I mm

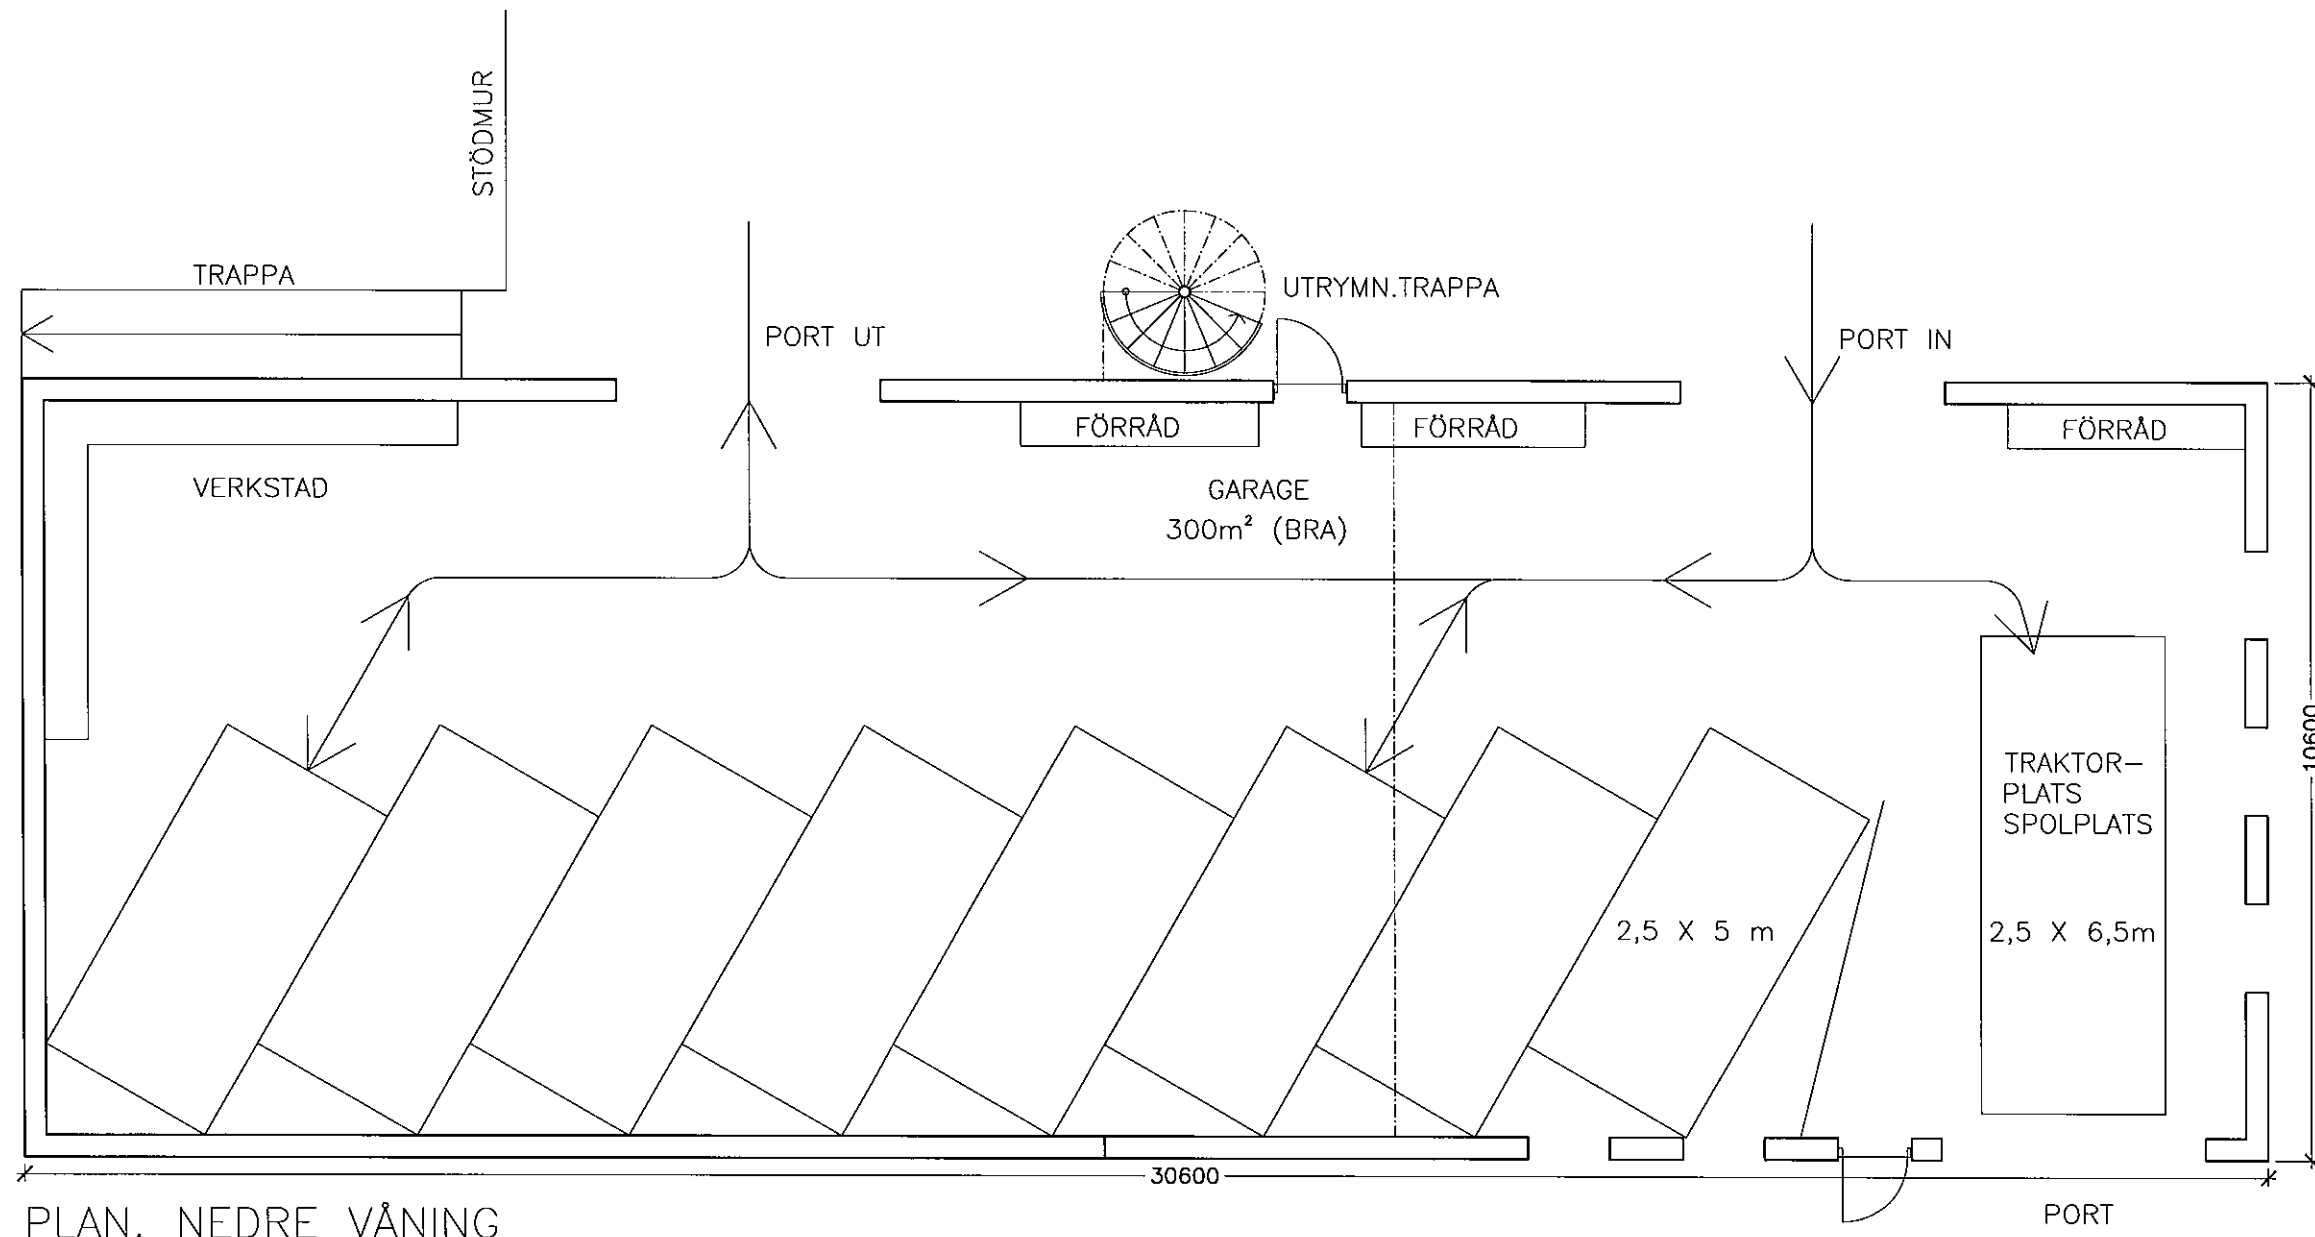

PLAN, NEDRE VÅNING

SKISS 170126

ALBY 1:1


Tyresö kommun
Garage och personalutrymmen,
nybyggnad

Ritning UA1
PLAN

Skala 1:100


Datum: XX december 2016

ROLF FORSBERG
ARKITEKTKONTOR
AB

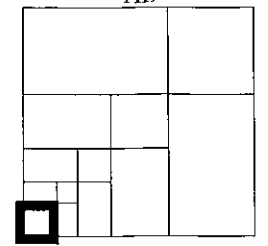


MYGGDALSVÄGEN 104
135 43 TYRESÖ

TEL/FAX 08-667 82 10
MOBIL 070-606 78 48
E-POST rofo47@bredband.net

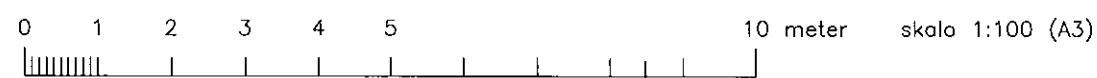


FÖRKLARINGAR


MÅTT ANGES I mm

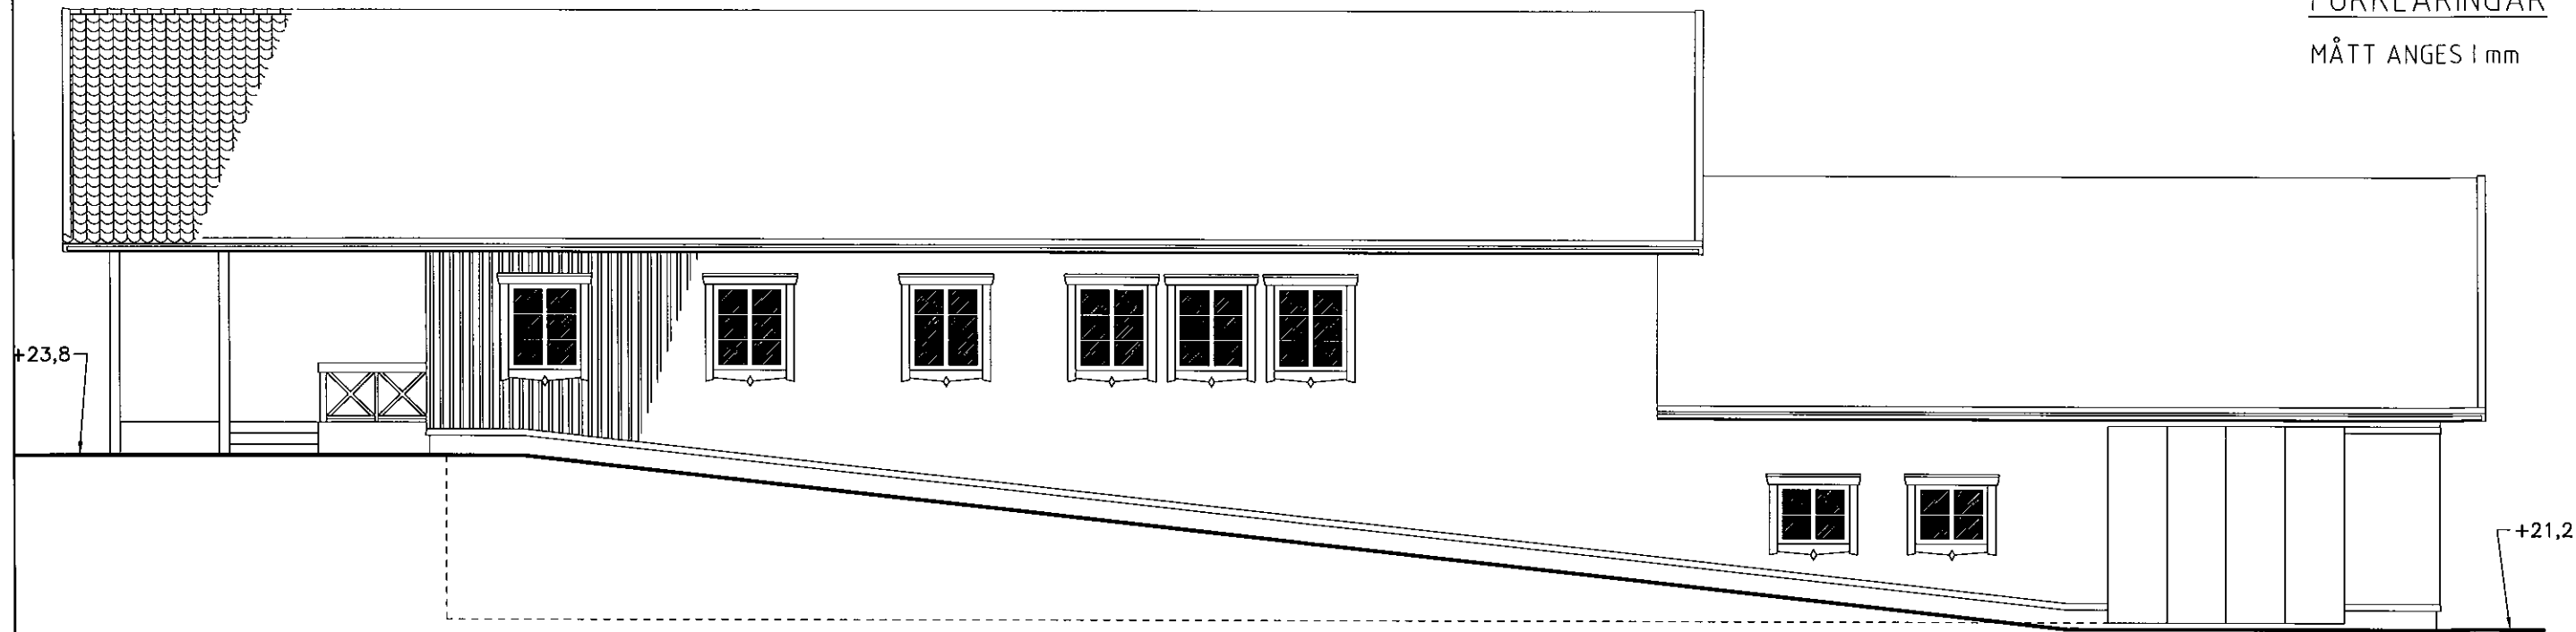

FASAD MOT SÖDER

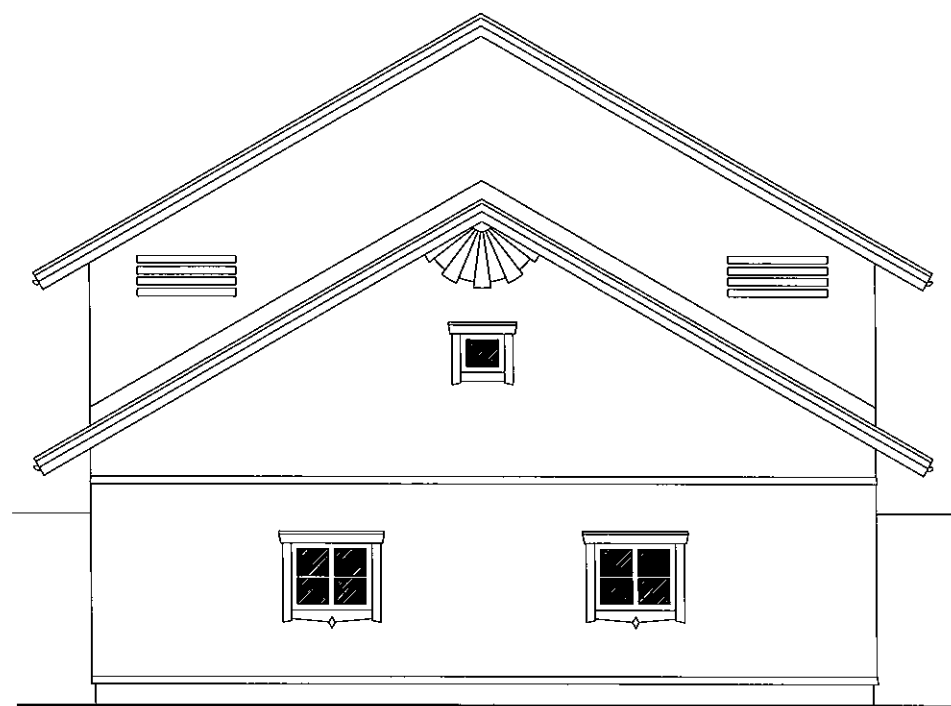

FASAD MOT ÖSTER

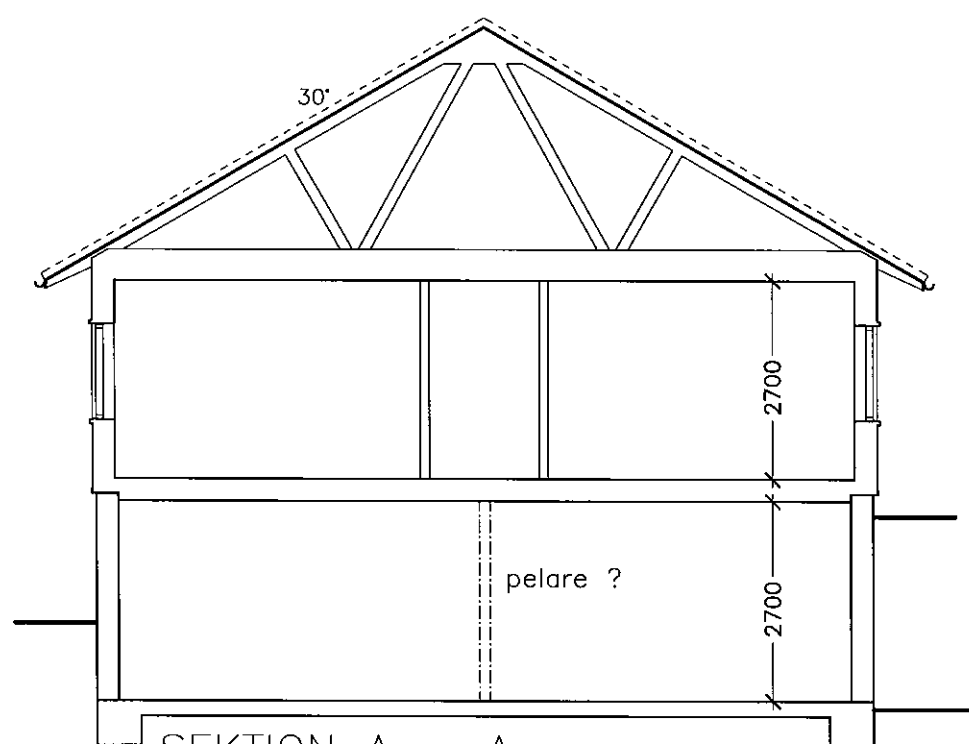

SEKTION A - A

SKISS 170126


ALBY 1:1

Tyresö kommun
Garage och personalutrymmen,
nybyggnad

Ritning UA2
FASADER, SEKTION
Skala 1:100

Datum: XX december 2016

ROLF FORSBERG
ARKITEKTKONTOR
AB

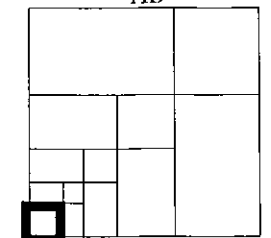


MYGGDALSVÄGEN 104
135 43 TYRESÖ

TEL/FAX 08-667 82 10
MOBIL 070-606 78 48
E-POST rofo47@bredband.net

0 1 2 3 4 5 10 meter skala 1:100 (A3)

FÖRKLARINGAR

MÅTT ANGES I mm

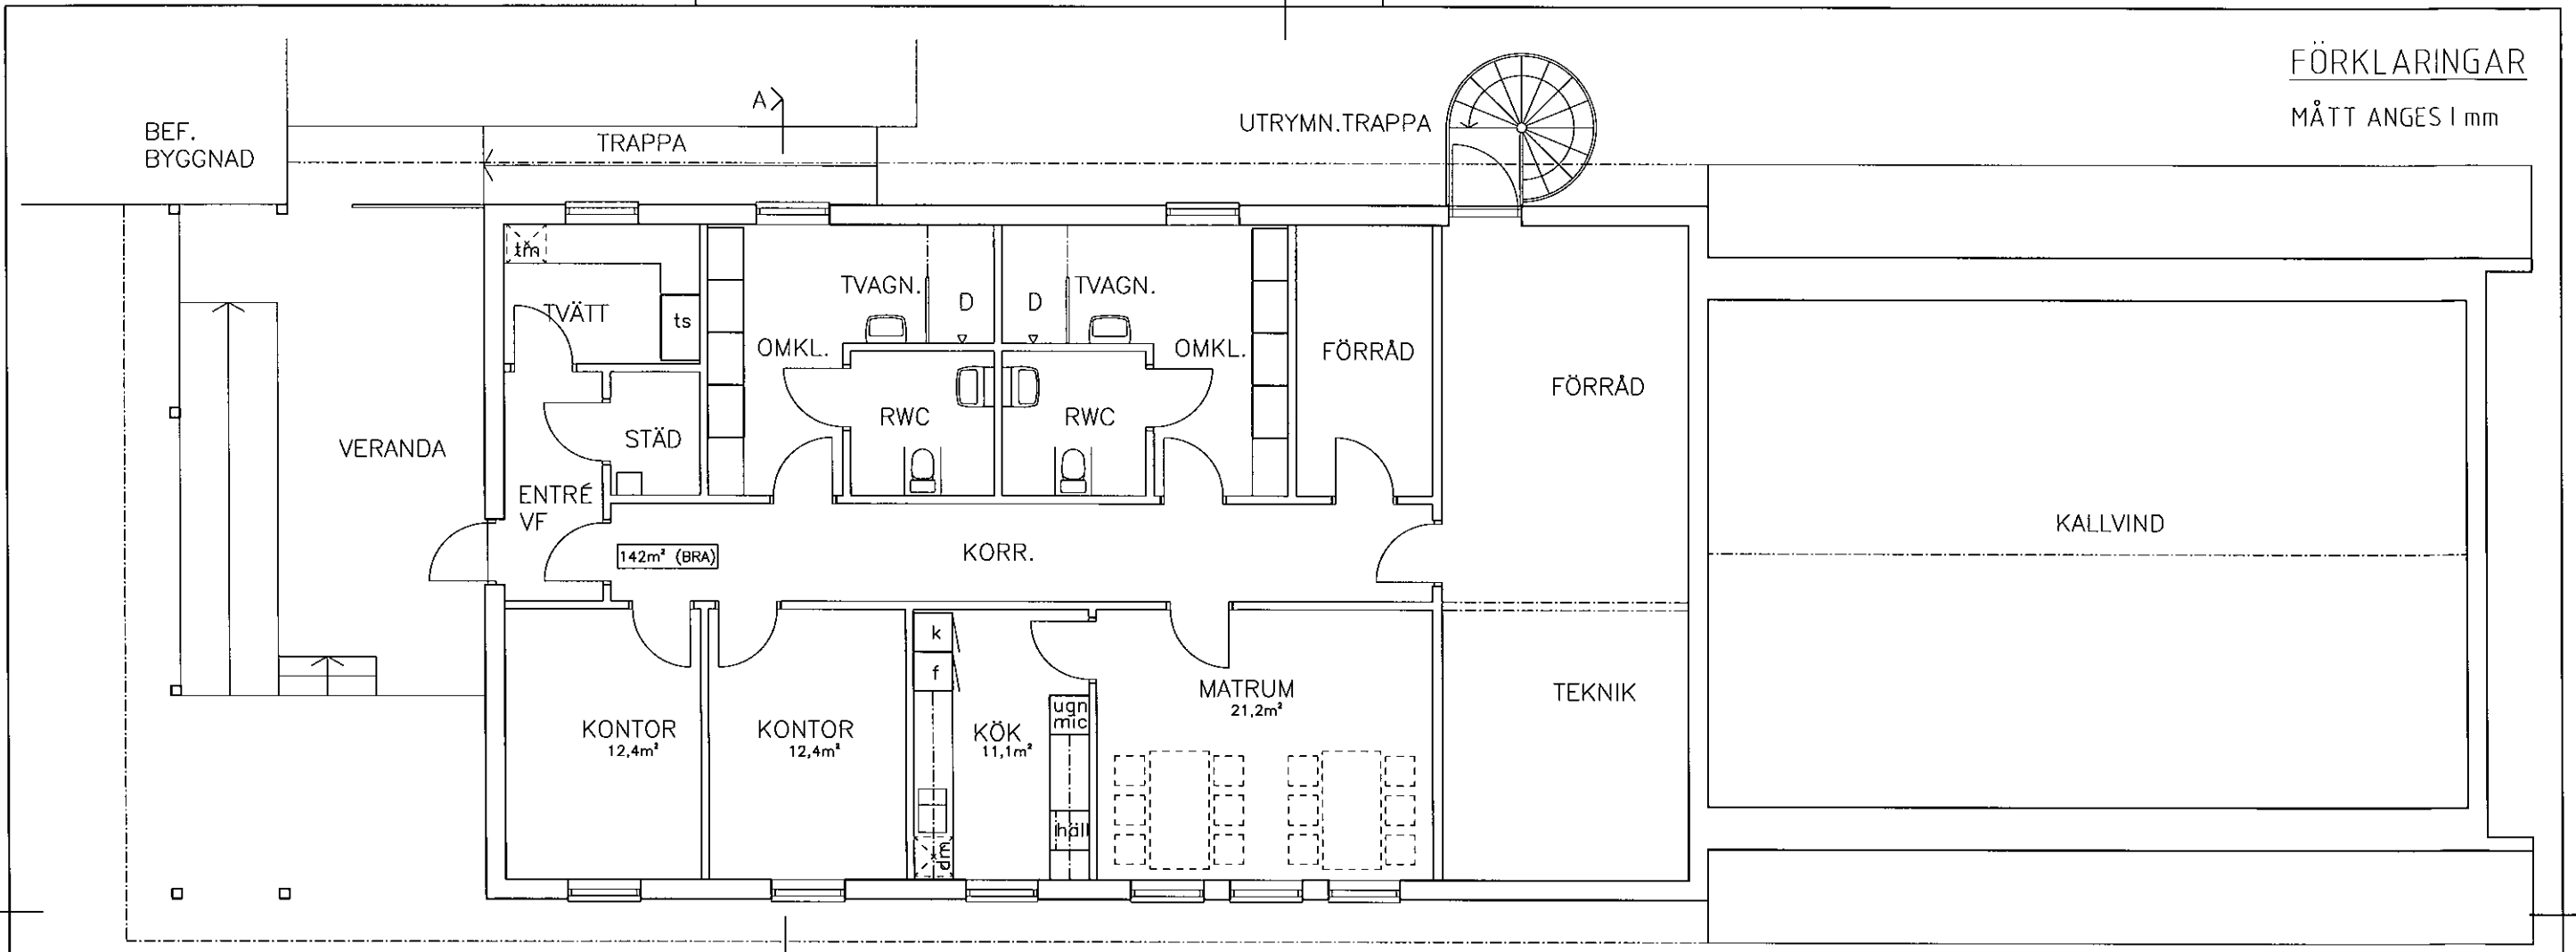

PLAN, ÖVRE VÅNING


SKISS 170126

ALBY 1:1


Tyresö kommun
Garage och personalutrymmen,
nybyggnad

Ritning UA3
PLAN, SEKTION
Skala 1:100
Datum: XX december 2016


ROLF FORSBERG
ARKITEKTKONTOR
AB

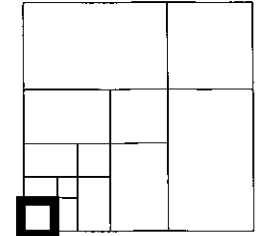

MYGGDALSVÄGEN 104
135 43 TYRESÖ
TEL/FAX 08-667 82 10
MOBIL 070-606 78 48
E-POST rofo47@bredband.net

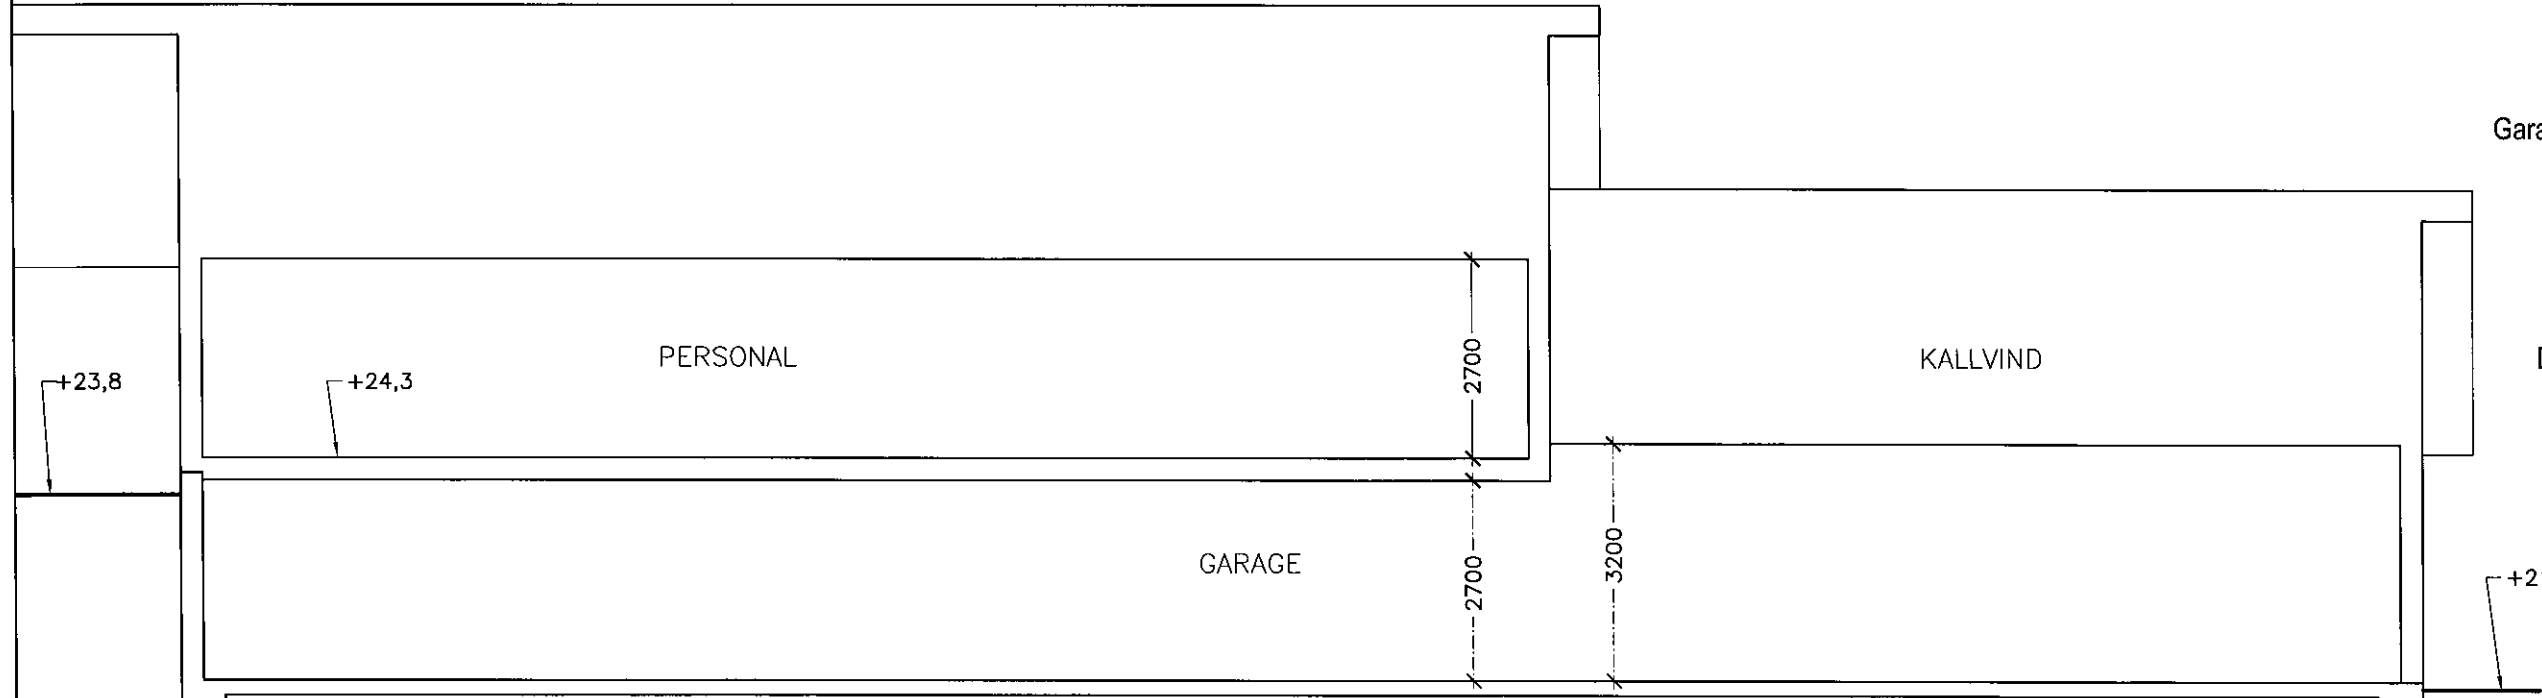


LÄNGDSEKTION

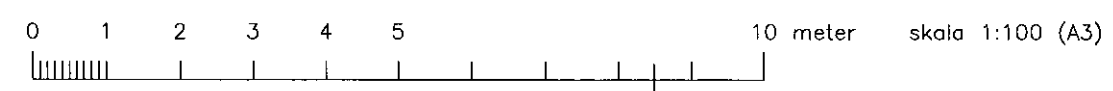

FÖRKLARINGAR

MÅTT ANGES I mm

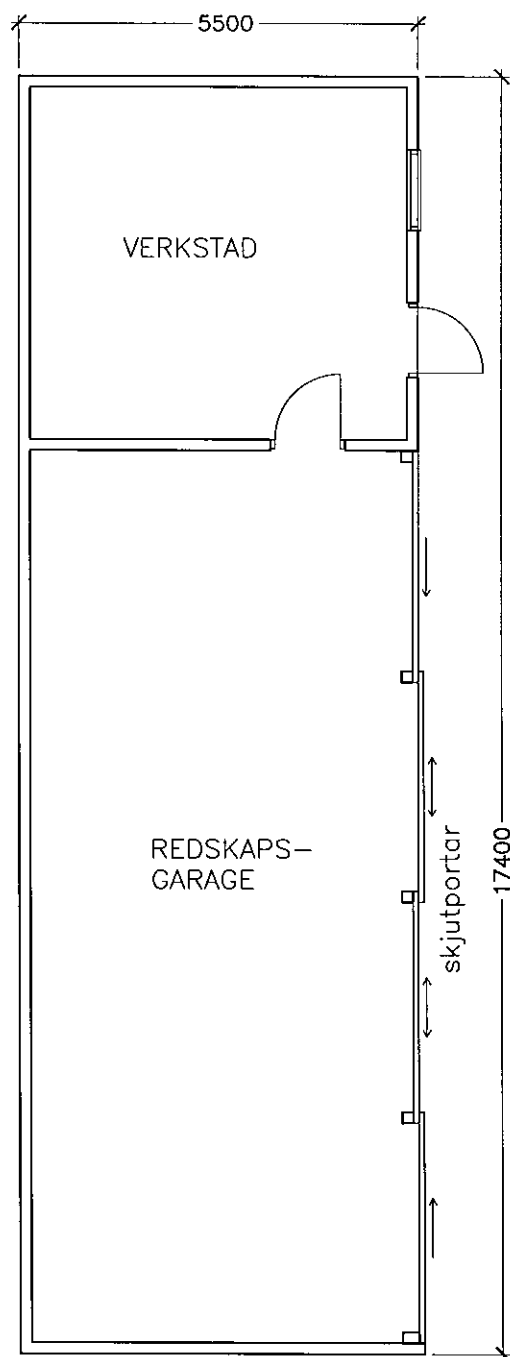


PLAN

SKISS 170126


ALBY 1:1

Tyresö kommun
Garage och personalutrymmen,
nybyggnad

Ritning UA4
PLAN, SEKTION, FASAD
Skala 1:100
Datum: XX december 2016

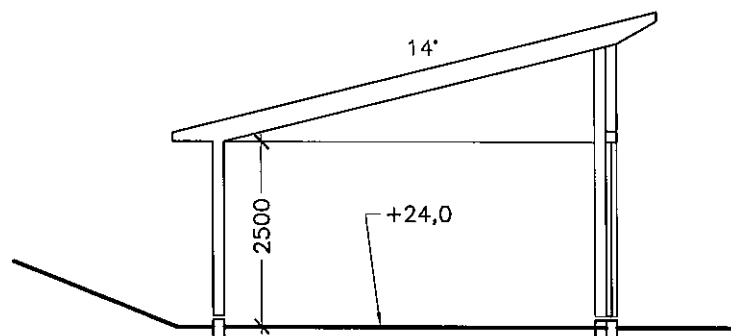


SEKTION

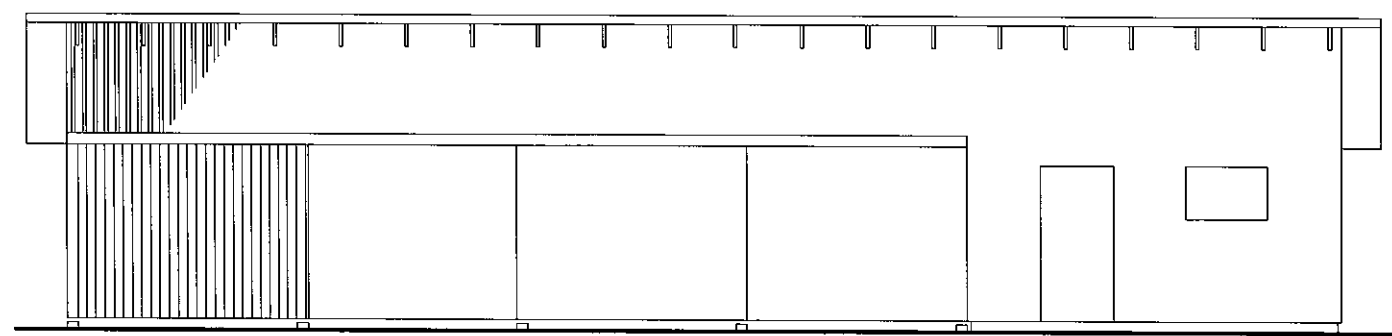

FASAD



ROLF FORSBERG
ARKITEKTKONTOR
AB

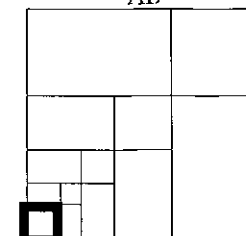

MYGGDALSVÄGEN 104
135 43 TYRESÖ

TEL/FAX 08-667 82 10
MOBIL 070-606 78 48
E-POST rofo47@bredband.net