
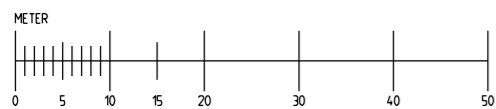


ANMÄRKNING

BYGGNADERS LÄGE ENL. GFK STOCKHOLM
HUSHÖRN AR EJ KOORDINATBESTÄMDA

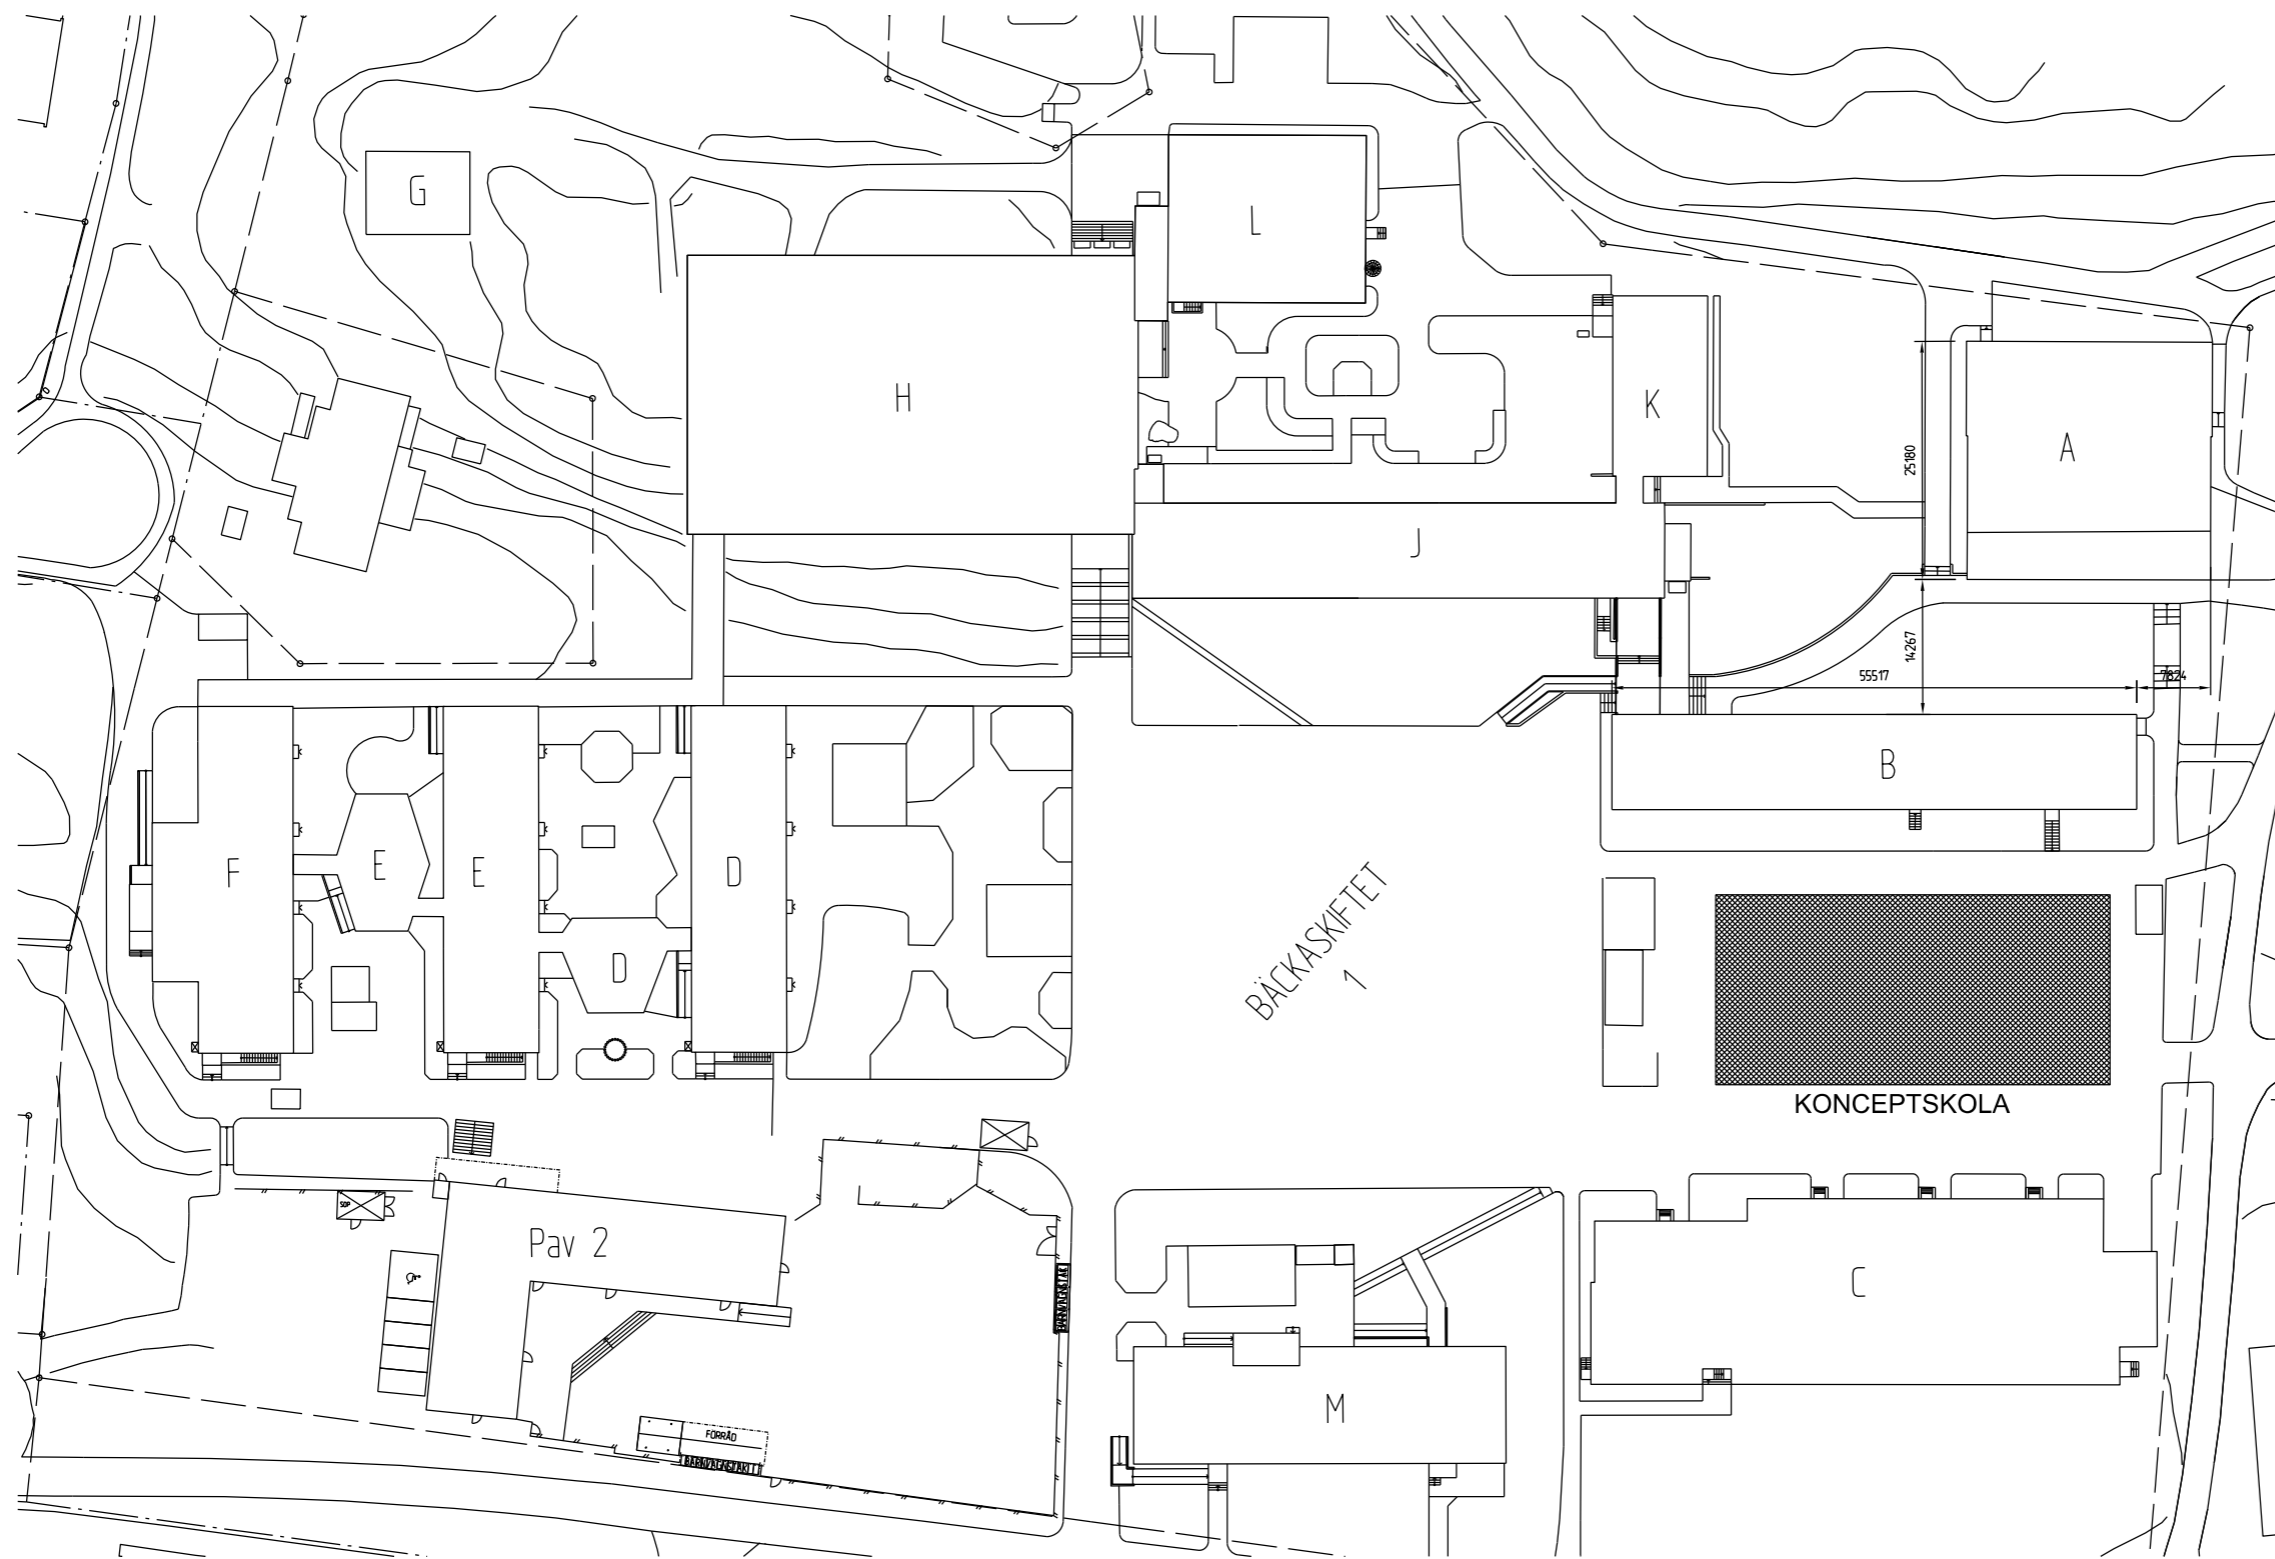

URSPRINGLIG ARKITEKT: Paul Hedqvist STADION arkitekter ab	08/702 14 50 08/702 14 51	RET ANT ANDREAS AVSER SKA DATUM	STUREBYSKOLAN nr. 1610 Kv BÄCKASKIFTET 1 FÖRSLAG TILL PLACERING AV KONCEPTSKOLA SKALA 1400
BEFÄL AV KONTORENS AV JE DATUM 2017-09-08	HANDLAGGARE JE ANSVÄRIG John Engstrand	ARBETSNUMMER BYGGNADEN A00-SP01	INDRIT