

§ 156

Dnr 2017KSM0604 301

Ombyggnad av stall, nytt ridhus och maskinhall på Fårdala gård

Kommunstyrelsens förslag till kommunfullmäktige

1. Stall byggs om och nytt ridhus och maskinhall byggs enligt bilaga på Fårdala gård.
2. Investeringsmedel för projektet beviljas med totalt 42 miljoner kronor fördelat mellan år 2017-2019.
3. Kultur- och fritidsnämndens budgetram utökas med en ökad hyreskostnad motsvarande hyra på 2,6 miljoner kronor. Utökningen effektueras under 2019 och 2020 när ridhusets etapper tas i bruk. Övrig hyreskostnad förutsätts kunna täckas av kultur- och fritidsnämndens ram.

Reservation

Anita Mattsson (S) reserverar sig för de tjänstgörande socialdemokraternas räkning (bilaga).




Marie Åkesdotter (MP) reserverar sig.

Beskrivning av ärendet

Planerad om- och tillbyggnad av stall, nytt ridhus och maskinhall på Fårdala gård med en investering på 42 miljoner kronor föreslås för att säkerställa arbetsmiljö och logistik på gården samt för att kunna utöka lektionstillfällena och tillgänglighet för funktionsnedsatta.

Kommunledningsutskottet behandlade ärendet den 9 augusti och remitterade då ärendet till kultur- och fritidsnämnden för att kompletteras med finansieringsförslag. Kultur- och fritidsnämnden har behandlat ärendet och föreslår att kommunstyrelsen föreslår kommunfullmäktige att:

1. Stall byggs om och nytt ridhus och maskinhall byggs enligt bilaga 1 på Fårdala gård.

Justerandes sign 		Utdragsbestyrkande 
---	---	--

2. Investeringsmedel för projektet beviljas med totalt 42 miljoner kronor fördelat mellan år 2017-2019.
3. Kultur- och fritidsnämndens budgetram utökas med en ökad hyreskostnad motsvarande hyra på 3,3 miljoner kronor. Utökningen effektueras under 2019 och 2020 när ridhusets etapper tas i bruk.

Kommunstyrelseförvaltningen anser att kultur- och fritidsförvaltningen inte ska få full kompensation för kostnadsökningarna som uppstår genom det nya ridhuset, utan att kompensationen begränsas till 2,6 miljoner kronor som täcker kapitalkostnaden. Övriga kostnader föreslås nämnden finansiera dels genom en hyreshöjning, dels inom sin demografiskt kompenserade ekonomiska ram.



Kommunledningsutskottet har berett ärendet och föreslår att kommunstyrelsen föreslår kommunfullmäktige att:

1. Stall byggs om och nytt ridhus och maskinhall byggs enligt bilaga på Fårdala gård.
2. Investeringsmedel för projektet beviljas med totalt 42 miljoner kronor fördelat mellan år 2017-2019.
3. Kultur- och fritidsnämndens budgetram utökas med en ökad hyreskostnad motsvarande hyra på 2,6 miljoner kronor. Utökningen effektueras under 2019 och 2020 när ridhusets etapper tas i bruk. Övrig hyreskostnad förutsätts kunna täckas av kultur- och fritidsnämndens ram.

Ordförandeförslag

Ordförande Fredrik Saweståhl (M) föreslår att kommunstyrelsen föreslår kommunfullmäktige besluta att:

1. Stall byggs om och nytt ridhus och maskinhall byggs enligt bilaga på Fårdala gård.
2. Investeringsmedel för projektet beviljas med totalt 42 miljoner kronor fördelat mellan år 2017-2019.
3. Kultur- och fritidsnämndens budgetram utökas med en ökad hyreskostnad motsvarande hyra på 2,6 miljoner kronor. Utökningen effektueras under 2019 och 2020 när ridhusets etapper tas i bruk. Övrig hyreskostnad förutsätts kunna täckas av kultur- och fritidsnämndens ram.

Justerandes sign 			Utdragsbestyrkande
---	---	--	--------------------

Yrkande

Anita Mattsson (S) yrkar att förslag till beslut 3 ska lyda som i kultur- och fritidsnämnden: Kultur- och fritidsnämndens budgetram utökas med en ökad hyreskostnad motsvarande hyra på 3,3 miljoner kronor. Utökningen effektueras under 2019 och 2020 när ridhusets etapper tas i bruk. Marie Åkesdotter (MP) stödjer yrkandet.

Beslutsgång



Ordföranden ställer frågan om kommunstyrelsen bifaller ordförandeförslaget. Ordföranden ställer frågan om kommunstyrelsen bifaller Anita Mattssons (S) yrkande. Kommunstyrelsen bifaller ordförandeförslaget.

Anita Mattsson (S) begär omröstning. Ordföranden meddelar att den som yrkar bifall till ordförandeförslaget röstar ja och den som yrkar bifall till Anita Mattssons (S) yrkande röstar nej. Röstningsresultat: 8 ja och 5 nej, se bifogat omröstningsprotokoll.

Kommunstyrelsen beslutar enligt ordförandeförslaget.

Bilagor

Kommunledningsutskottet protokollsutdrag 2017-08-31 §131.pdf
 Tjänsteskrivelse Ombyggnad av stall, nytt ridhus och maskinhall på Fårdala gård 2017-08-30.pdf
 Kultur- och fritidsnämnden protokollsutdrag 2017-08-28 §50.pdf
 Kommunledningsutskottet protokollsutdrag 2017-08-09 §118.pdf
 Tyresö Ridanläggning Programskiss 20170124.pdf
 Tyresö ridskola A-40-1-110 BL.pdf
 Tyresö ridskola A-40-1-120 BL.pdf
 Tyresö ridskola A-40-1-210 BL.pdf

Justerandes sign 			Utdragsbestyrkande
---	---	--	--------------------

Omröstningsprotokoll kommunstyrelsen

Sammanträdesdatum: 2017-09-13 Röstning § 156

Ordinarie ledamöter	Tjänstgörande ersättare	Ja	Nej	Avstår
Fredrik Saweståhl (M)		X		
Mats Lindblom (L)		X		
Anita Mattsson (S)			X	
Anki Svensson (M)		X		
Andreas Jonsson (M)		X		
Dick Bengtsson (M)		X		
Ulrica Riis-Pedersen (C)		X		
Leif Kennerberg (KD)		X		
Kristjan Vaigur (S)			X	
Jannice Rockstroh (S)	Karin Ljung (S)		X	
Carl-Johan Karlson (S)			X	
Marie Åkesdotter (MP)			X	
Anders Wickberg (SD)	Marie Axelsson Ahl (SD)	X		

Röstordning:

Den som yrkar bifall till ordförandeförslaget röstar ja

Den som yrkar bifall till Anita Mattssons (S) yrkande röstar nej

Justeras

 Ordförande


 Justering



Socialdemokraterna

FRAMTIDSPARTIET

Reservation

Kommunstyrelsen 2017-09-13

§ 156 Ombyggnad av stall, nytt ridhus och maskinhall på Fårdala gård

Vi socialdemokrater välkomnar den planerade om- och tillbyggnaden av stall, nytt ridhus och maskinhall på Fårdala gård. Sedan länge har det funnits behov av förbättrad arbetsmiljö, trafikmiljö och djurhållning. Dessutom har verksamheten framfört önskemål om att i större utsträckning kunna erbjuda lektioner och tillgänglighet för funktionsnedsatta.

Vid kommunstyrelsens sammanträde yrkade vi socialdemokrater på att kultur- och fritidsnämndens budgetram skulle utökas med 3,3 miljoner kronor för att täcka den ökade hyreskostnad som bygget medför. Den moderatledda alliansen valde istället att endast ersätta nämnden med 2,6 miljoner kronor av den ökade hyreskostnaden. Resterande kostnader ska täckas inom nämndens ram.

Vi menar att den besparing på 8 miljoner kronor som kultur- och fritidsnämnden drabbas av i 2018 års beslutade budget redan riskerar att färre barn kommer att kunna ta del av de aktiviteter som föreningslivet erbjuder. Att ytterligare försvaga budgeten genom att i så låg grad kompensera för utökade hyreskostnader kommer oundvikligen att leda till negativa konsekvenser.

Ombyggnaden av Fårdala gård kommer inte att rymma fler hästar eller möjligheter till påtagligt utökad verksamhet. Om Ryttaföreningen med nuvarande aktivitetsnivå ska bära hyreskostnaderna så kommer det att leda till att fler inte har råd att delta i deras verksamhet. Genom detta beslut riskerar kommunen att ytterligare förstärka klyftorna inom ridsporten. Det är en synnerligen oönskad utveckling. Vi vill istället att fler barn och unga ska ha möjlighet att ta del av ett aktivt fritidsliv.

För socialdemokraterna i kommunstyrelsen

Anita Mattsson

§ 131

Dnr 2017KSM0604 301

Ombyggnad av stall, nytt ridhus och maskinhall på Fårdala gård

Kommunledningsutskottets förslag till kommunstyrelsen för förslag till kommunfullmäktige

1. Stall byggs om och nytt ridhus och maskinhall byggs enligt bilaga på Fårdala gård.
2. Investeringsmedel för projektet beviljas med totalt 42 miljoner kronor fördelat mellan år 2017-2019.
3. Kultur- och fritidsnämndens budgetram utökas med en ökad hyreskostnad motsvarande hyra på 2,6 miljoner kronor. Utökningen effektueras under 2019 och 2020 när ridhusets etapper tas i bruk. Övrig hyreskostnad förutsätts kunna täckas av kultur- och fritidsnämndens ram.

Beskrivning av ärendet

Planerad om- och tillbyggnad av stall, nytt ridhus och maskinhall på Fårdala gård med en investering på 42 miljoner kronor föreslås för att säkerställa arbetsmiljö och logistik på gården samt för att kunna utöka lektionstillfällena och tillgänglighet för funktionsnedsatta.


Kommunledningsutskottet behandlade ärendet den 9 augusti och remitterade då ärendet till kultur- och fritidsnämnden för att kompletteras med finansieringsförslag. Kultur- och fritidsnämnden behandlar ärendet den 28 augusti. Nämndens kallelsehandlingar är bifogade ärendet.

Kommunstyrelseförvaltningen anser att kultur- och fritidsförvaltningen inte ska få full kompensation för kostnadsökningarna som uppstår genom det nya ridhuset, utan att kompensationen begränsas till 2,6 miljoner kronor som täcker kapitalkostnaden. Övriga kostnader föreslås nämnden finansiera dels genom en hyreshöjning, dels inom sin demografiskt kompenserade ekonomiska ram.

Justerandes sign



Utdragsbestyrkande

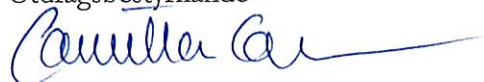

Bilagor

Tjänsteskrivelse Ombyggnad av stall, nytt ridhus och maskinhall på Fårdala gård
2017-08-30.pdf

Kultur- och fritidsnämnden protokollsutdrag 2017-08-28 §50.pdf



Kommunledningsutskottet protokollsutdrag 2017-08-09 §118.pdf

Tyresö Ridanläggning Programskiss 20170124.pdf

Tyresö ridskola A-40-1-110 BL.pdf

Tyresö ridskola A-40-1-120 BL.pdf

Tyresö ridskola A-40-1-210 BL.pdf

Justerandes sign 			Utdragsbestyrkande
---	---	--	--------------------

Tyresö kommun
Kommunstyrelseförvaltning
Torstein Tysklind
Ekonomichef
08-578 297 30
torstein.tysklind@tyreso.se

TJÄNSTESKRIVELSE

2017-08-30

1 (3)

Diarienummer

2017/~~KS-0264-92~~/KSM 0604 301

Kommunledningsutskottet



Ombyggnad av stall, nytt ridhus och garage på Fårdala gård

Förslag till beslut


Kommunledningsutskottets förslag till kommunstyrelsen för förslag till kommunfullmäktige

1. Stall byggs om och nytt ridhus och maskinhall byggs enligt bilaga på Fårdala gård.
2. Investeringsmedel för projektet beviljas med totalt 42 miljoner kronor fördelat mellan år 2017-2019.
3. Kultur- och fritidsnämndens budgetram utökas med en ökad hyreskostnad motsvarande hyra på 2,6 miljoner kronor. Utökningen effektueras under 2019 och 2020 när ridhusets etapper tas i bruk. Övrig hyreskostnad förutsätts kunna täckas av kultur- och fritidsnämndens ram.

Kommunstyrelseförvaltning



Bo Renman
Kommundirektör



Torstein Tysklind
Ekonomichef

Sammanfattning

Tjänsteskrivelsen tillstyrker de två första punkterna i kultur- och fritidsnämndens beslut.

Tjänsteskrivelsen argumenterar att kultur- och fritidsförvaltningen inte ska få full kompensation för kostnadsökningarna som uppstår genom det nya ridhuset, utan att kompensationen begränsas till 2,6 miljoner kronor som täcker kapitalkostnaden. Övriga kostnader får nämnden finansiera dels genom en hyreshöjning, dels inom sin demografisk kompenserade ekonomiska ram.

Beskrivning av ärendet

Bakgrunden för ärendet framgår av Utvecklingsförvaltningens tjänsteskrivelse.

Tjänsteskrivelsen tillstyrker de två första punkterna i kultur- och fritidsnämndens beslut.

Från och med budget 2018 kommer kultur- och fritidsnämndens budget att förändras enligt den demografiska förändringen. För 2018 års ram innebär demografisk kompensation en ökad ram med 2,3 miljoner kronor för förvaltningen. Tanken är att ramutökningen ska finansiera de utökade verksamhet som ökad befolkning innebär för nämnden.

Utvecklingsförvaltningens tjänsteskrivelse framhåller att:

”Varken nytt ridhus eller tillbyggnad av stall kommer att innebära en ökad verksamhet och därmed kommer inte intäkterna att öka för Rytтарföreningen. Antal hästplaster kommer att vara detsamma och det nya ridhuset kommer att endast kunna avlasta de lektioner som idag genomförs i nuvarande ridhus. Eftersom Rytтарföreningen inte kommer att kunna utöka sin verksamhet, kan inte hyran höjas mer än marginellt.”

Den investering som genomförs med nytt ridhus och maskinhall innebär en stor standardhöjning i de lokaler som ridhuset disponerar. Det kommer även att öka attraktiviteten i det erbjudande som Rytтарföreningen har möjlighet att erbjuda sina medlemmar. Det är en vanlig princip att hyran för lokaler höjs när standarden höjs, och det är rimligt att Rytтарföreningen bidrar med en del när

kommunen går in med så pass kraftiga och kostsamma investeringar i de lokaler de disponerar.

Därför föreslår kommunstyrelseförvaltningen att kultur- och fritidsnämnden inte får full kompensation för den internhyra som uppstår när det nya ridhuset tas i bruk. Kultur- och fritidsnämnden får täcka detta dels genom den hyreshöjning de kan förhandla fram med Ryttaföreningen, dels genom att använda den budgetökning nämnden får för demografisk förändring.

När det gäller när ramökningen ska effektueras så bör kultur- och fritidsnämndens ram först justeras när kostnaderna uppstår, det vill säga när nämnden börjar betala hyra för objektet. Detta för att undvika att nämnden överkompenseras.

UTDRAG

§ 50

Dnr 2017/KFN 0070 71

Ombyggnad av stall, nytt ridhus och maskinhall på Fårdala gård

Kultur- och fritidsnämndens förslag till kommunstyrelsen för förslag till kommunfullmäktige

1. Stall byggs om och nytt ridhus och maskinhall byggs enligt bilaga 1 på Fårdala gård.
2. Investeringsmedel för projektet beviljas med totalt 42 miljoner kronor fördelat mellan år 2017-2019.
3. Kultur- och fritidsnämndens budgetram utökas med en ökad hyreskostnad motsvarande hyra på 3,3 miljoner kronor. Utökningen effektueras under 2019 och 2020 när ridhusets etapper tas i bruk.

Beskrivning av ärendet

I kommunplanen 2016 – 2019 (bilaga 5) är 42 miljoner kronor avsatta till investering för upprustning av Fårdala Ridhus 2015 - 2016. Den 9 augusti 2017 remitterade kommunledningsutskottet ärendet om ombyggnad av stall, nytt ridhus och maskinhall på Fårdala Gård till kultur- och fritidsnämnden för att kompletteras med finansieringsförslag. Utvecklingsförvaltningen har bearbetat ärendet och redogör för finansieringsförslaget i bilaga 2.

Investeringen kommer att generera en utökad hyra och ökad kostnad för el till utvecklingsförvaltningen med 3,3 miljoner kronor. Hyran kommer att belasta kultur- och fritidsnämnden med ca 700 000 kronor från 2019 och ytterligare ca 2,6 miljoner kronor från 2020. Hyresintäkter från Tyresö Ryttarförening kommer enbart marginellt sänka kultur- och fritidsnämndens hyreskostnader.

Bilagor

Bilaga 1 Kommunledningsutskottet protokollsutdrag 2017-08-09 §118.pdf


Bilaga 2. Tjänsteskrivelse. Ombyggnad av stall nytt ridhus och maskinhall på Fårdala Gård KFN.pdf

Justerandes sign





Utdragsbestyrkande

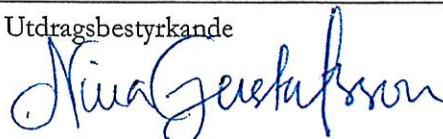

UTDRAG

§ 118

Dnr 2017KSM0604 301

Ombyggnad av stall, nytt ridhus och garage på Fårdala gård**Kommunledningsutskottets beslut**

- Ärendet remitteras till kultur- och fritidsnämnden för att kompletteras med finansieringsförslag.

Beskrivning av ärendet

Planerad om- och tillbyggnad av stall, nytt ridhus och garage på Fårdala Gård med en investering på 42 miljoner kronor föreslås för att säkerställa arbetsmiljö samt logistik på gården mellan tung trafik, personer och hästar. Dessutom har verksamheten önskemål om att kunna utöka lektionstillfällena och större möjligheter för lektioner och tillgänglighet för funktionsnedsatta.

Förslaget ger en ökad hyreskostnad för utvecklingsförvaltningen med 2,6 miljoner kronor/år. Beräknad byggstart är hösten 2017, produktionstid cirka 18 månader.

Bilagor

Tjänsteskrivelse Ombyggnad av stall samt nytt ridhus och garage på Fårdala gård.pdf

Tyresö Ridanläggning Programskiss 20170124.pdf

Tyresö ridskola A-40-1-110 BL.pdf


Tyresö ridskola A-40-1-120 BL.pdf

Tyresö ridskola A-40-1-210 BL.pdf

Justerandes sign



Utdragsbestyrkande

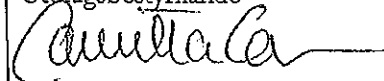

TJÄNSTESKRIVELSE

Tyresö kommun
Fastighet
Jan Nilsson
Chef fastighet och facility

2017-06-20
1 (3)


Kommunledningsutskottet
Dnr: 2017KSM0604 301

Ombyggnad av stall, nytt ridhus och garage på Fårdala Gård

Kommunledningsutskottets förslag till kommunstyrelsen för förslag till
kommunfullmäktige.

1. Stall byggs om och nytt ridhus och garage byggs enligt bilaga på Fårdala gård.
2. Investeringsmedel för projektet beviljas med totalt 42 miljoner kronor fördelat mellan år 2017-2019.
3. Investeringen kommer att generera en hyra till Utvecklings Förvaltningen med 2,6 miljoner kronor/år.

Bo Renman
Kommundirektör

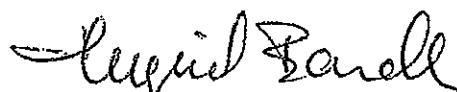
Ingrid Bardh
TF. Ekonomichef

Sammanfattning

Planerad om- och tillbyggnad av stall, nytt ridhus och garage på Fårdala Gård med en investering på 42 miljoner kronor föreslås för att säkerställa arbetsmiljö

samt logistik på gården mellan tung trafik, personer och hästar. Dessutom har verksamheten önskemål om att kunna utöka lektionstillfällena och större möjligheter för lektioner och tillgänglighet för funktionsnedsatta.

Förslaget ger en ökad hyreskostnad för Utvecklingsförvaltningen med 2,6 miljoner kronor/år. Fråga om investeringen kan helt eller delvis finansieras genom en ökning av den årliga hyran till Ryttarföreningen?

Beräknad byggstart hösten 2017, produktionstid ca 18 månader.

Beskrivning av ärendet

Tyresö ryttarförening driver Tyresö ridskola på Fårdala gård. Kommunen äger mark och byggnader. Anläggningen ligger i Alby naturreservat.

Verksamheten har behov av större och bättre lokaler. Tyresö kommuns fastighetsavdelning har tillsammans med Tyresö ryttarförening tagit fram en förstudie med ett funktionsprogram. Det omfattar nytt ridhus, garage samt om- och tillbyggnad av stall. Utöver dessa funktioner finns grundläggande problem med logistik, det vill säga hur människor, hästar och transporter rör sig på området. En välkomnande entré saknas, stallplanen är trång, transport av gödsel korsar både hästar och människors väg och så vidare. Att förbättra detta är viktigt både för säkerhet och för trivsel. En annan viktig aspekt är förbättringar av arbetsmiljön.

Det som ska byggas är ett nytt ridhus samt garage. Dessutom ska tillbyggnader göras på nuvarande stall för att underlätta hanteringen av foder och gödsel samt att tillgodose Jordbruksverkets krav på boxar till alla hästar.

Kommunstyrelsen har gett dispens från reservatföreskrifterna för byggande av nytt ridhus samt garage/verkstad och tillbyggnader av stallbyggnad.

Den tillbyggnad som ska göras på stallet ligger förutom i naturreservatet även i ett detaljplanerat område. Ändring i detaljplan har ansökts i särskilt ärende till planavdelningen. Detta innebär att tillbyggnad först kan ske när detaljplanen är ändrad.

Förslaget ger en ökad hyreskostnad för Utvecklingsförvaltningen med 2,6 miljoner kronor/år. Fråga om investeringen kan helt eller delvis finansieras genom en ökning av den årliga hyran till Ryttaföreningen?


Beräknad byggstart hösten 2017, produktionstid ca 18 månader.

TYRESÖ RIDSKOLA

PROGRAMSKISS 2017/01/24

TYRESÖ RIDSKOLA

2017.01.24

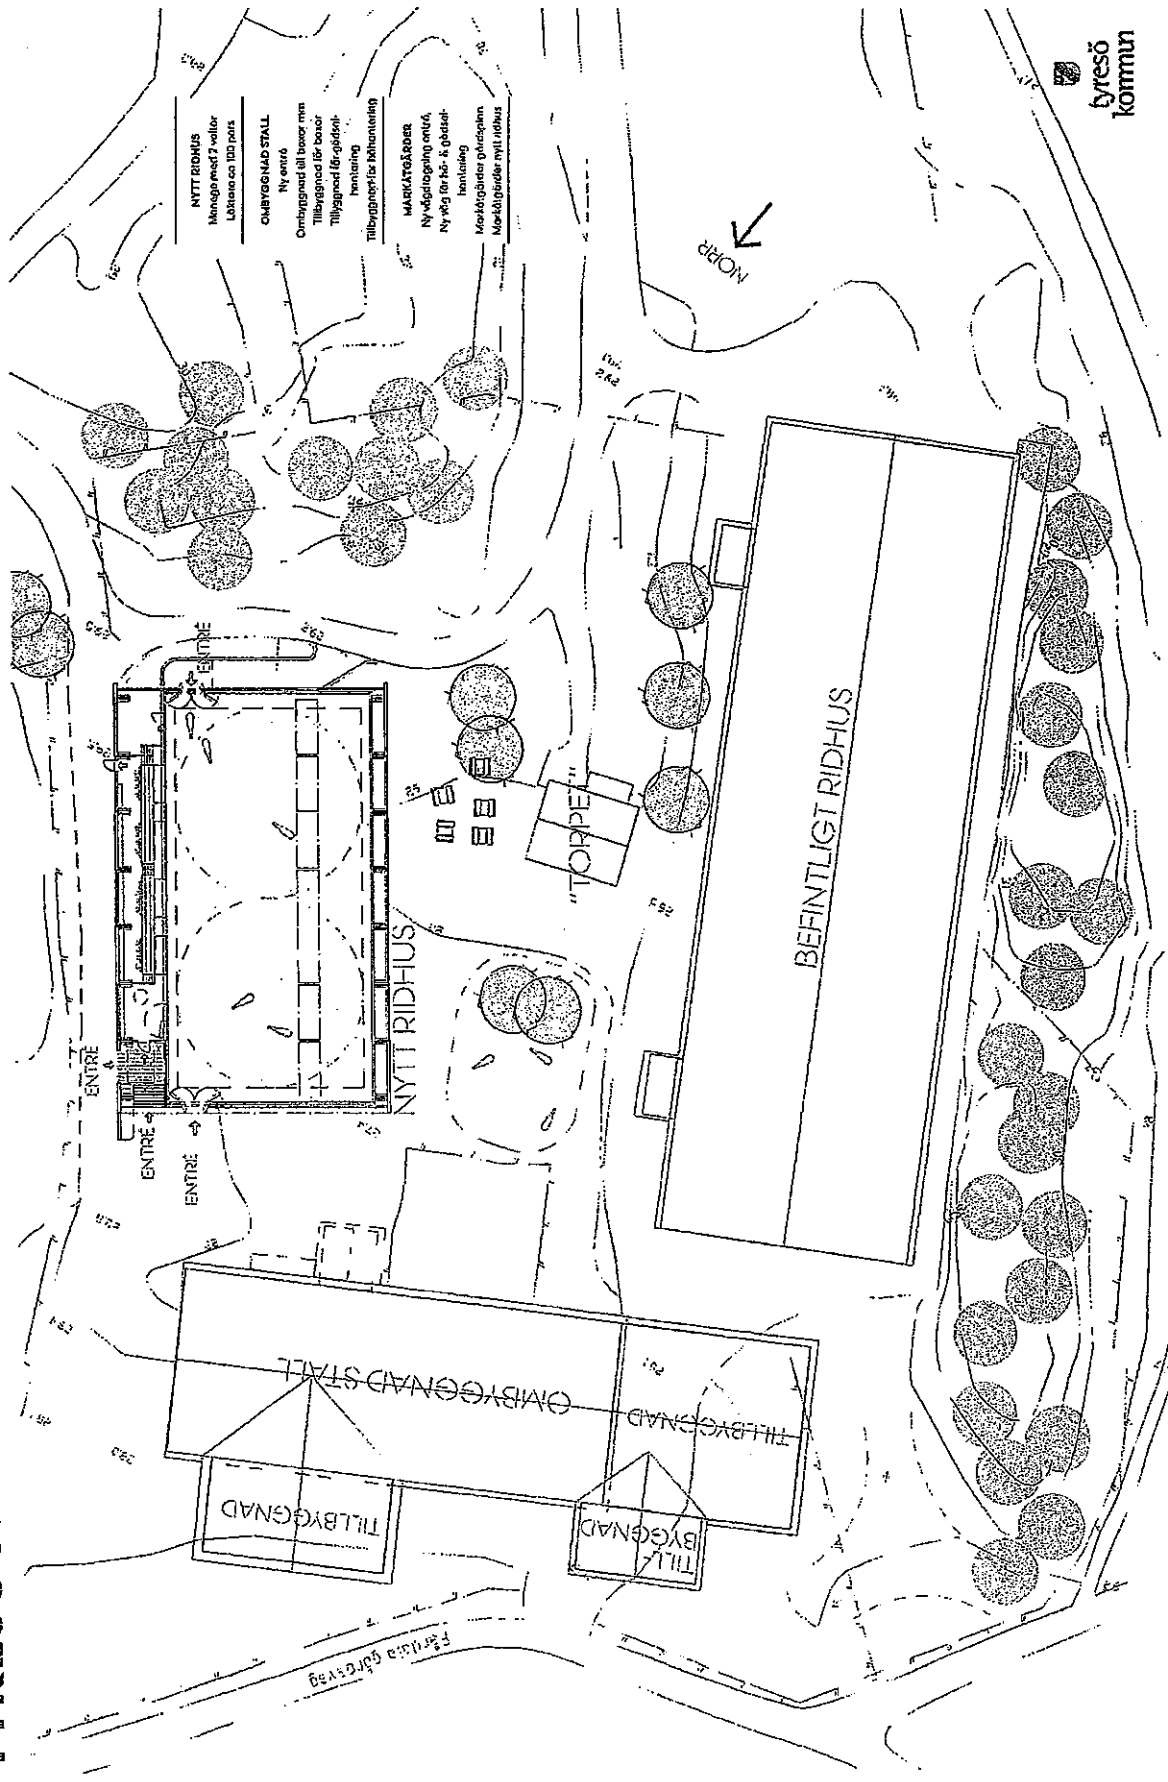


ÖVERSIKTSPLAN 1:500



TYRESÖ RIDSKOLA


2017.01.24

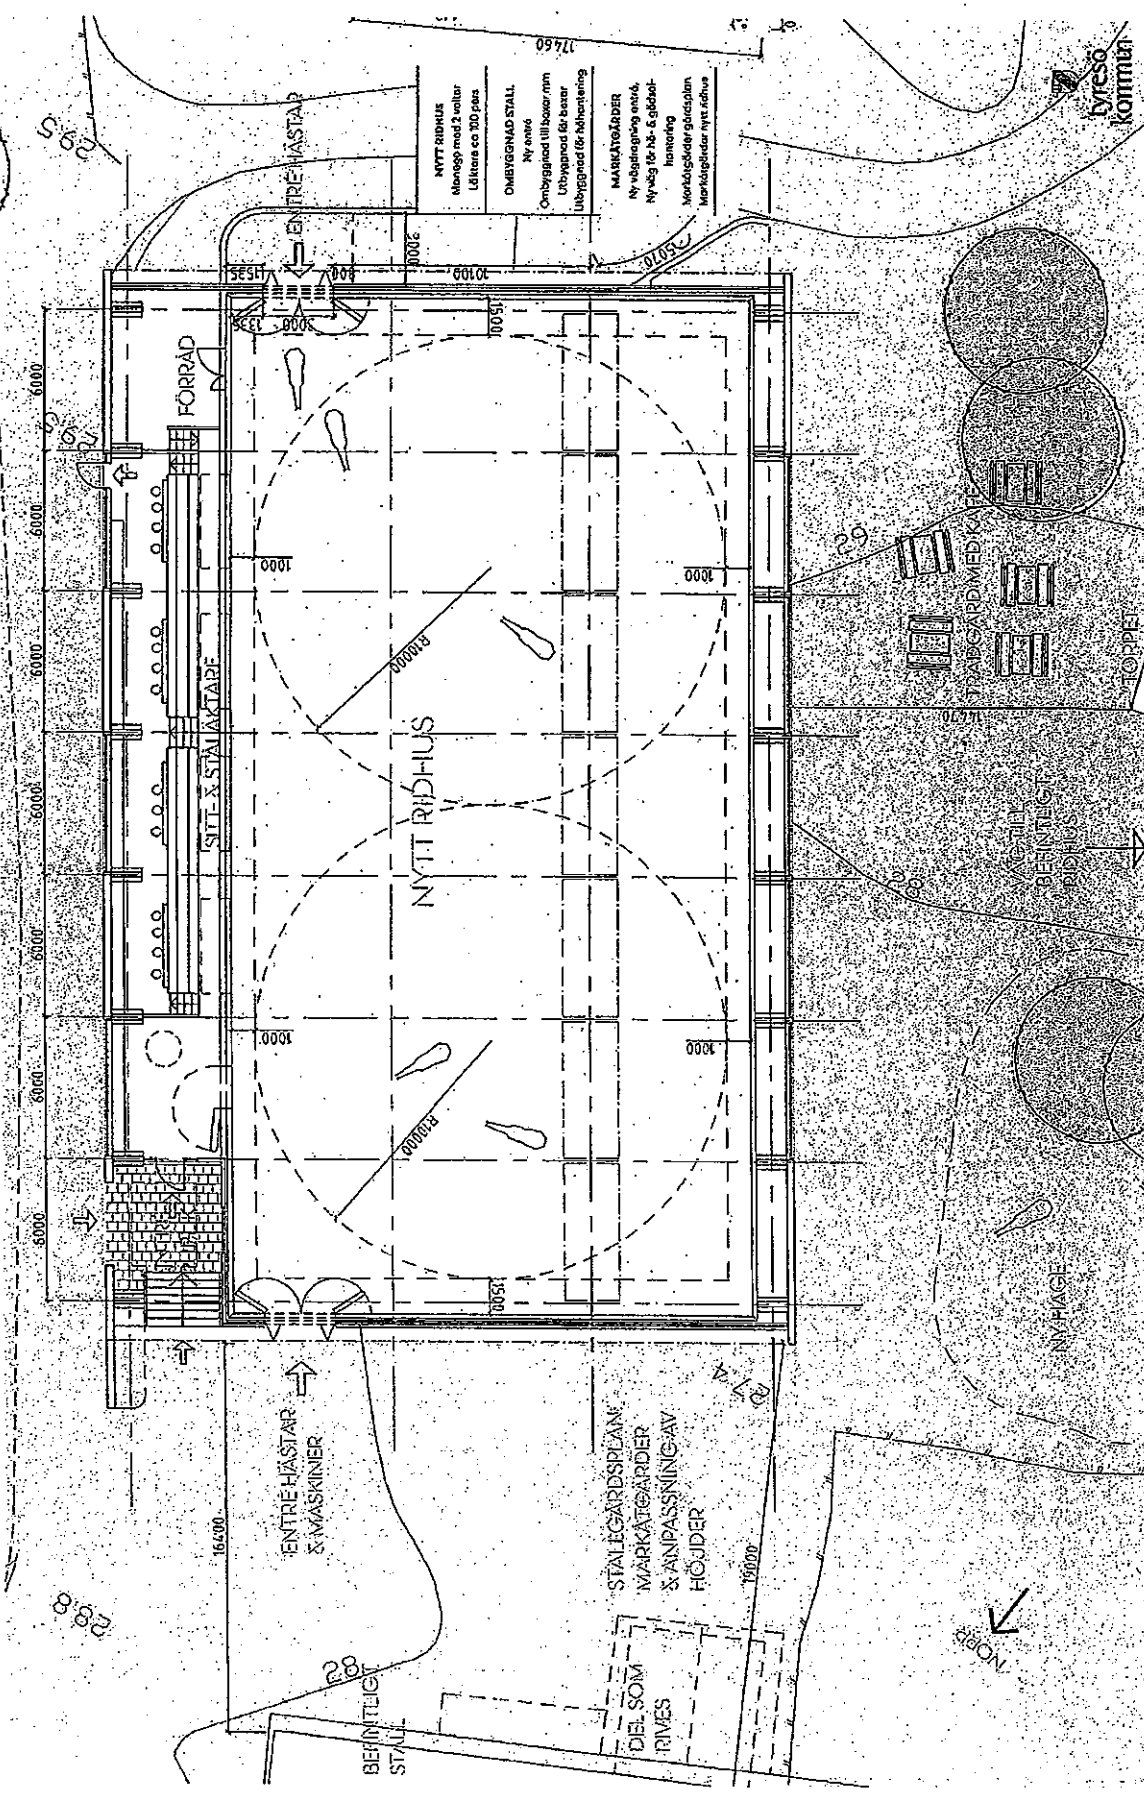

PLAN NYTT RIDHUS - 1:200



TYRESÖ RIDSKOLA

2017.01.24

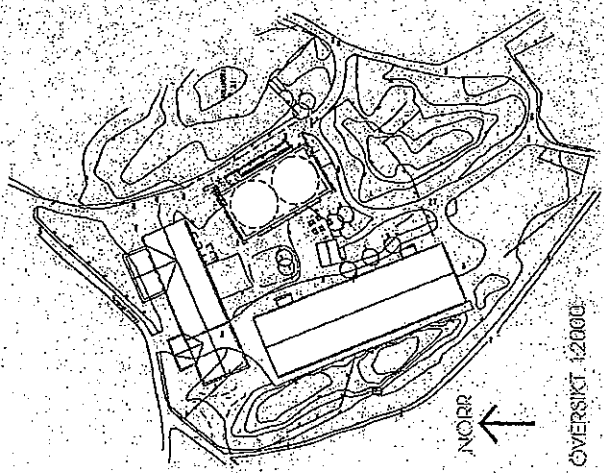

NYTT RIDHUS

Beskrivningen för
lättare och tydligare
ment för användarna
Limebetraktation med
tekniska & ergonomiska
Säkerhetsåtgärder av färd,
Taktikens avskall,
Taktikens avskall,
Fasörer av medlet regional.






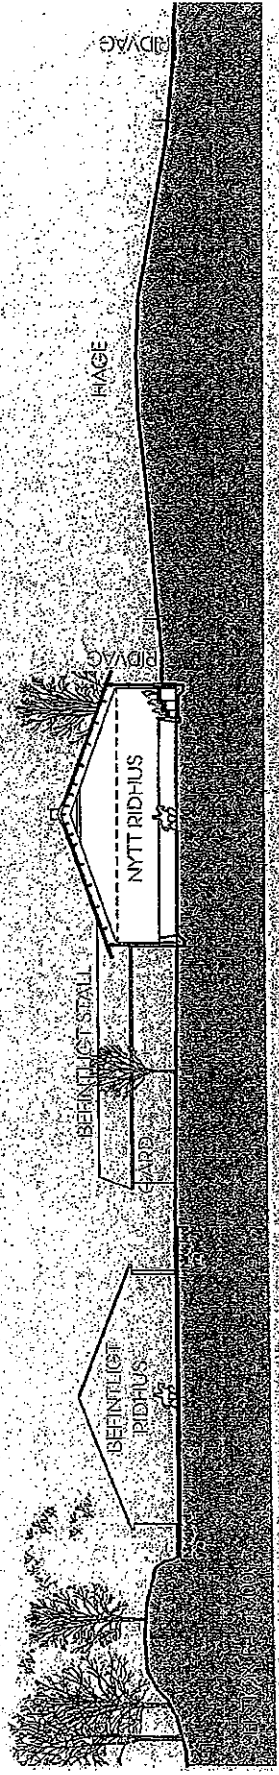
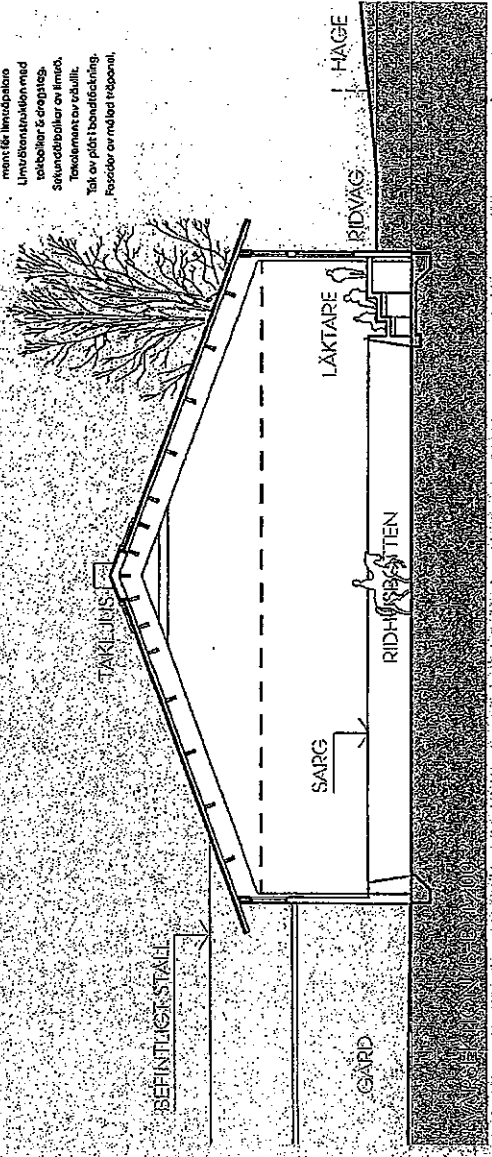


FÖRKLARINGAR
ALLA MÅTT I MM.

FÖRESKRIFTER

HÄNVISNINGAR

BET	ANFÄRAN	BYGG
BYGGLOVSHANDLING		
TYRESÖ RIDSKOLA		
FÄRDALA GÅRD		
Arkitekt: Arkitekt AB		
Disponent: Svanhögsgårds		
147 22 700 57 80		
147 22 700 57 80		
UPPDRAGS NR	PRJAKTIVITÄT	HADELSKONTO
0710 17-19	EL	EL
GARAGEBYGGNAD		
NYBYGGNAD		
PLAN SEKTION, FASADER		
SKALA	Kvadrat	1:100(1/4)
1:100(1/4)	A-40,1-210	

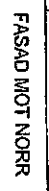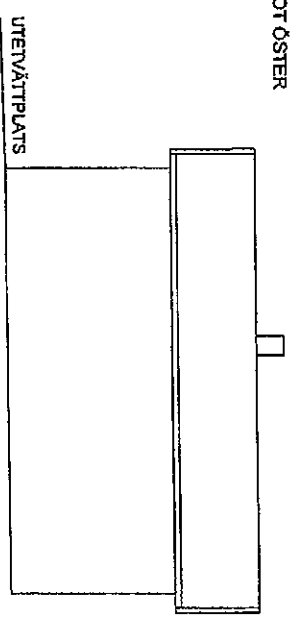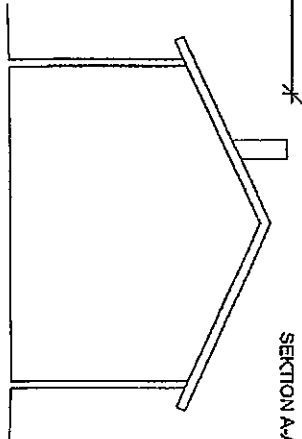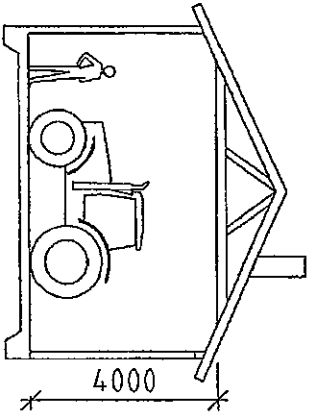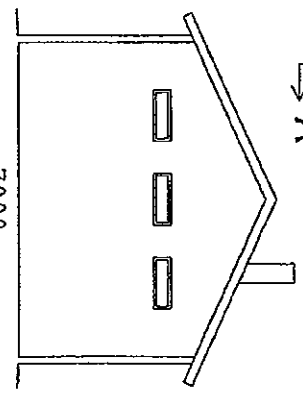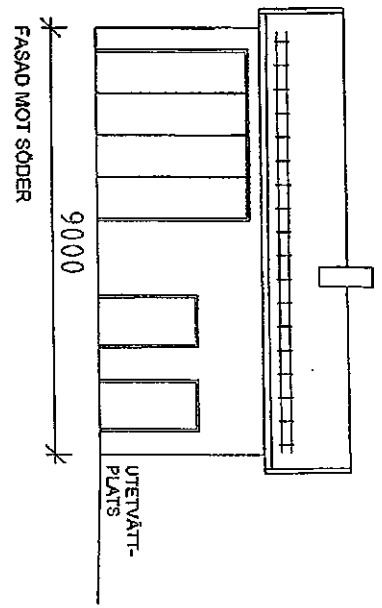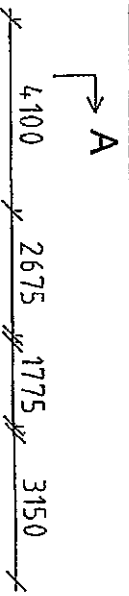

V

V

Datum 2017-08-09
Tid 09:00–11:00
Plats Sammanträdesrum Bollmora, kommunhuset


Beslutande Se närvarolista

Övriga deltagare Se närvarolista


Justeringens plats och tid Kommunkansliet 2017-08-15

Paragrafer 100 - 129

Sekreterare

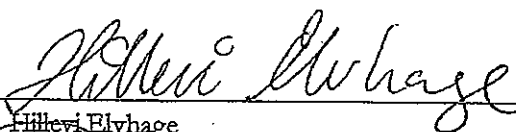
Hillevi Elvhage

Ordförande

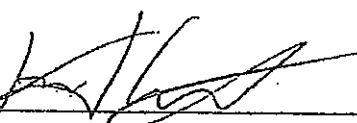
Fredrik Saweståhl


Anita Mattsson

§§ 100-119 och 121-129

§ 120

Justerande


Marie Åkesdotter

Marie Åkesdotter

ANSLAG / BEVIS

Protokollet är justerat. Justeringen har tillkännagivits genom anslag.
Observera att anslagstiden inte är samma sak som överklagandetiden.

Organ Kommunledningsutskottet
Sammanträdesdatum 2017-08-09
Datum då anslaget sätts upp 2017-08-16
Datum då anslaget tas ned 2017-09-07
Förvaringsplats för protokollet Kommunkansliets arkiv plan 6

Underskrift

Hillevi Elvhage

	Utdragsbestyrkande
---	--------------------

Närvarolista

Beslutande

Fredrik Saweståhl (M), ordförande § 100-119 samt 121-129, ej närvarande § 120
 Anita Mattsson (S), ordförande § 120
 Andreas Jonsson (M), tjänstgörande ersättare för Mats Lindblom (L) § 115, tjänstgörande ersättare för Fredrik Saweståhl (M) § 120
 Anna Steele (L), tjänstgörande ersättare för Mats Lindblom (L) § 100-114 samt 116-129
 Ulrica Riis-Pedersen (C)
 Leif Kennerberg (KD)
 Kristjan Vaigur (S)
 Marie Åkesdotter (MP)

Ersättare



Anna Lund (KD)
 Anders Linder (S)

Övriga

Bo Renman, kommundirektör, kommunstyrelseförvaltningen
 Torstein Tysklind, ekonomichef, kommunstyrelseförvaltningen
 Britt-Marie Lundberg-Björk, chef tekniska kontoret och medborgarfokus, kommunstyrelseförvaltningen
 Jonas Jansfors, HR-chef, kommunstyrelseförvaltningen
 Urban Petrén, it-chef, kommunstyrelseförvaltningen
 Inger Carlsson, handläggare, kommunstyrelseförvaltningen
 Berndt Eklund, projektledare, kommunstyrelseförvaltningen
 Hillevi Elvhage, kommunsekreterare, kommunstyrelseförvaltningen

Frånvarande

Mats Lindblom (L), 1:e vice ordförande
 Helen Dwyer (C)
 Karin Ljung (S)
 Inger Gemicioglu (V)

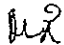Justerandes sign 			Utdragsbestyrkande
---	---	--	--------------------

Tyresö kommun
Utvecklingsförvaltningen
Lena Hellström
Fritidschef
08-578 291 20
lena.hellstrom@tyreso.se

TJÄNSTESKRIVELSE

2017-08-15

1 (4)

Diarienummer

2017/KFN 0070 71

Kultur- och fritidsnämnden

Ombyggnad av stall, nytt ridhus och maskinhall på Fårdala Gård

Förslag till beslut

Kultur- och fritidsnämndens förslag till kommunstyrelsen för förslag till kommunfullmäktige

1. Stall byggs om och nytt ridhus och maskinhall byggs enligt bilaga på Fårdala gård.
2. Investeringssmedel för projektet beviljas med totalt 42 miljoner kronor fördelat mellan år 2017-2019.
3. Kultur- och fritidsnämndens budgetram utökas med en ökad hyreskostnad motsvarande hyra på 3,3 miljoner kronor. Utökningen effektueras under 2019 och 2020 när ridhusets etapper tas i bruk.

Utvecklingsförvaltningen



Iréne Hededal
Förvaltningschef



Lena Hellström
Fritidschef

tyresö kommun



Sammanfattning

Planerad om- och tillbyggnad av stall, nytt ridhus och maskinhall på Fårdala Gård med en investering på 42 miljoner kronor föreslås för att säkerställa arbetsmiljö samt logistik på gården mellan tung trafik, personer och hästar. Stallet ska även tillgänglighetsanpassas med bland annat hissar och handikapptaletter (HWC) så att personer med funktionsnedsättning kan vistas i lokalerna.

I kommunplanen 2016 – 2019 (bilaga 5) är 42 miljoner kronor avsatta till investering för upprustning av Fårdala Ridhus 2015 - 2016. Projekteringen är klar. Nu ansöker kommunen om bygglov samt ändring av detaljplan. Kommunstyrelsen har gett dispens från reservatföreskrifterna.

Den 9 augusti 2017 remitterade kommunledningsutskottet ärendet om ombyggnad av stall, nytt ridhus och maskinhall på Fårdala Gård till kultur- och fritidsnämnden för att kompletteras med finansieringsförslag. Beslut i ärendet ska beredas av kommunstyrelsen och beslutas slutgiltigt i kommunfullmäktige.

Investeringen kommer att generera en utökad hyra och ökad kostnad för el till utvecklingsförvaltningen med 3,3 miljoner kronor. Hyran kommer att belasta kultur- och fritidsnämnden med ca 700 000 kronor från 2019 och ytterligare ca 2,6 miljoner kronor från 2020.

Hyresintäkter från Tyresö Ryttnäring kommer enbart marginellt sänka kultur- och fritidsnämndens hyreskostnader.

Beräknad byggstart är hösten 2017, produktionstid cirka 18 månader.

Beskrivning av ärendet

Tyresö Ryttnäring driver Tyresö ridskola på Fårdala Gård. Kommunen äger mark och byggnader. Anläggningen ligger i Alby naturreservat.

Verksamheten har behov av större och bättre lokaler. Tyresö kommuns fastighetsavdelning har tillsammans med Tyresö Ryttnäring tagit fram en förstudie med ett funktionsprogram. Det omfattar nytt ridhus, maskinhall samt om- och tillbyggnad av stall. Utöver dessa funktioner finns grundläggande

problem med logistik, det vill säga hur människor, hästar och transporter rör sig på området. En välkomnande entré saknas, stallplanen är trång, transport av gödsel korsar både hästar och människors väg och så vidare. Att förbättra detta är viktigt både för säkerhet och för trivsel. Vidare ska stallet tillgänglighetsanpassas med bland annat hissar och handikapptoiletter (HWC) så att även personer med funktionsnedsättning kan vistas i lokalerna. Detta gäller både anställda och besökare. En annan viktig aspekt är förbättringar av arbetsmiljön.

Det som ska byggas är ett nytt ridhus samt maskinhall. Dessutom ska tillbyggnader göras på nuvarande stall för att underlätta hanteringen av foder och gödsel samt att tillgodose Jordbruksverkets krav på boxar till alla hästar.

I kommunplanen 2016 – 2019 (bilaga 5) är 42 miljoner kronor avsatta till investering för upprustning av Fårdala Ridhus. Projekteringen är klar. Nu ansöker kommunen om bygglov för ridhus och maskinhall.

Kommunstyrelsen har gett dispens från reservatföreskrifterna för byggande av nytt ridhus samt maskinhall/verkstad och tillbyggnader av stallbyggnad.

Den tillbyggnad som ska göras på stallet ligger förutom i naturreservatet även i ett detaljplanerat område. Ändring i detaljplan har ansökts i särskilt ärende till planavdelningen. Detta innebär att tillbyggnad först kan ske när detaljplanen är ändrad.

Totala investeringskostnaden är beräknad till 42 miljoner kronor, vilket innebär en total hyreshöjning på 3 050 000 kronor med en avskrivningstid på 33 år. Kostnader för el tillkommer på 250 000 kr. Beräknad byggstart är hösten 2017 och bygget kommer att delas in i två etapper. Hyreshöjningen påbörjas efter att varje etapp är avslutad.

Etapp 1 med ridhus och maskinhall färdigställs hösten 2018. Kostnaden är beräknad till ca 16 miljoner kronor. Ökad årlig kostnad (hyra och el) för kultur- och fritidsnämnden beräknas till 700 000 kronor från 2019.



Etapp 2 med tillbyggnad av stallbyggnaden färdigställs i januari 2019. Kostnaden är beräknad till ca 26 miljoner kronor. Ökad årlig kostnad (hyra och el) för kultur- och fritidsnämnden beräknas till 2,6 miljon kronor från 2020.

Idag betalar Tyresö Ryttnäring 444 000 kronor per år i hyra. Nuvarande hyresavtal gäller till den sista december 2019 och nytt ska därefter förhandlas fram. Varken nytt ridhus eller tillbyggnad av stall kommer att innebära en ökad verksamhet och därmed kommer inte intäkterna att öka för Ryttnäringen. Antal hästplaster kommer att vara detsamma och det nya ridhuset kommer att endast kunna avlasta de lektioner som idag genomförs i nuvarande ridhus. Eftersom Ryttnäringen inte kommer att kunna utöka sin verksamhet, kan inte hyran höjas mer än marginellt.

Den 9 augusti 2017 remitterade kommunledningsutskottet ärendet om ombyggnad av stall, nytt ridhus och maskinhall på Fårdala gård till kultur- och fritidsnämnden för att kompletteras med ett finansieringsförslag. Beslut i ärendet ska beredas av kommunstyrelsen och beslutas slutgiltigt i kommunfullmäktige.

Investeringen kommer att generera en utökad hyra och ökade kostnader för el till utvecklingsförvaltningen med 3,3 miljoner kronor. Hyran kommer att belasta kultur- och fritidsnämnden med ca 700 000 kronor från 2019 och ytterligare ca 2,6 miljoner kronor från 2020.

Hyresintäkter från Tyresö Ryttnäring kommer enbart marginellt sänka kultur- och fritidsnämndens hyreskostnader.

Beräknad byggstart är hösten 2017, produktionstid cirka 18 månader.


Datum 2017-08-28
 Tid 18:30–20:15
 Plats Myggdalen, plan 1 kommunhuset


Beslutande Se närvarolista


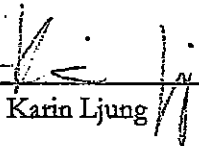
Övriga deltagare Se närvarolista

Justeringens plats och tid Kommunhuset plan 1. 2017-08-29, klockan 17:30.

Paragrafer 48 - 58

Sekreterare 
 Nina Gustafsson

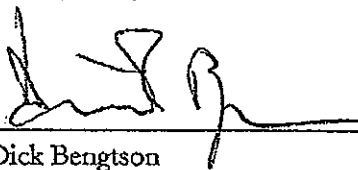Ordförande 
 Dick Bengtson


Justerande  
 Dick Bengtson Karin Ljung

ANSLAG / BEVIS

Protokollet är justerat. Justeringen har tillkännagivits genom anslag.
 Observera att anslagstiden inte är samma sak som överklagandetiden.

Organ Kultur- och fritidsnämnden
 Sammanträdesdatum 2017-08-28
 Datum då anslaget sätts upp 2017-08-30
 Datum då anslaget tas ned 2017-09-23
 Förvaringsplats för protokollet Urvecklingsförvaltningens arkiv, Östangränd 7

Underskrift _____
 Nina Gustafsson

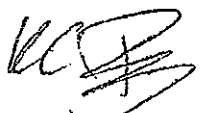	Utdragsbestyrkande
---	--------------------

Närvarolista

Beslutande

Dick Bengtson (M)
 Anders Olsson (C)
 Lilian Edberg (M)
 Thomas Sundblad (L)
 Per Lindén (KD)
 Karin Ljung (S)
 Börje Eriksson (S)
 Niklas Wennergren (S)
 Mikael Ordenius (MP)

Ersättare




Klas Torstensson (M)
 Agneta Hansson (L)
 Gunilla Andersson (V)

Övriga

Inger Lundin, Avdelningschef kulturskola och fritidsgårdar, Utvecklingsförvaltningen
 Irene Hededal, Förvaltningschef, Utvecklingsförvaltningen
 Lena Hellström, Fritidschef, Utvecklingsförvaltningen
 Nina Gustafsson, Sekreterare, Utvecklingsförvaltningen
 Stefan Fridén, Handläggare, Utvecklingsförvaltningen
 Susanne Tonnysson, Bibliotekschef, Utvecklingsförvaltningen
 Björn Hellqvist, Projektledare, Fastighet och facility

Frånvarande

Rickard Ljung (MP), 2:e vice ordförande
 Erkki Vesa (M)
 Tom Nilstierna (C)
 Lars-Gustaf Ericson (KD)
 Christoffer Holmström (S)
 Karin Sällberg (S)

Justerandes sign 			Utdragsbestyrkande
---	---	---	--------------------

§ 118

Dnr 2017KSM0604 301

Ombyggnad av stall, nytt ridhus och garage på Fårdala gård

Kommunledningsutskottets beslut

- Ärendet remitteras till kultur- och fritidsnämnden för att kompletteras med finansieringsförslag.

Beskrivning av ärendet

Planerad om- och tillbyggnad av stall, nytt ridhus och garage på Fårdala Gård med en investering på 42 miljoner kronor föreslås för att säkerställa arbetsmiljö samt logistik på gården mellan tung trafik, personer och hästar. Dessutom har verksamheten önskemål om att kunna utöka lektionstillfällena och större möjligheter för lektioner och tillgänglighet för funktionsnedsatta.

Förslaget ger en ökad hyreskostnad för utvecklingsförvaltningen med 2,6 miljoner kronor/år. Beräknad byggstart är hösten 2017, produktionstid cirka 18 månader.

Bilagor




Tjänsteskrivelse Ombyggnad av stall samt nytt ridhus och garage på Fårdala gård.pdf

Tyresö Ridanläggning Programskiss 20170124.pdf

Tyresö ridskola A-40-1-110 BL.pdf

Tyresö ridskola A-40-1-120 BL.pdf

Tyresö ridskola A-40-1-210 BL.pdf

Justerandes sign 		Utdragsbestyrkande 
---	---	--

TJÄNSTESKRIVELSE

Tyresö kommun
Fastighet
Jan Nilsson
Chef fastighet och facility

2017-06-20
1 (3)


Kommunledningsutskottet
Dnr: 2017KSM0604 301

Ombyggnad av stall, nytt ridhus och garage på Fårdala Gård

Kommunledningsutskottets förslag till kommunstyrelsen för förslag till kommunfullmäktige.

1. Stall byggs om och nytt ridhus och garage byggs enligt bilaga på Fårdala gård.
2. Investeringsmedel för projektet beviljas med totalt 42 miljoner kronor fördelat mellan år 2017-2019.
3. Investeringen kommer att generera en hyra till Utvecklings Förvaltningen med 2,6 miljoner kronor/år.

Bo Renman
Kommundirektör

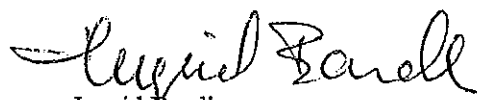
Ingrid Bardh
TF. Ekonomichef

Sammanfattning

Planerad om- och tillbyggnad av stall, nytt ridhus och garage på Fårdala Gård med en investering på 42 miljoner kronor föreslås för att säkerställa arbetsmiljö

samt logistik på gården mellan tung trafik, personer och hästar. Dessutom har verksamheten önskemål om att kunna utöka lektionstillfällena och större möjligheter för lektioner och tillgänglighet för funktionsnedsatta.

Förslaget ger en ökad hyreskostnad för Utvecklingsförvaltningen med 2,6 miljoner kronor/år. Fråga om investeringen kan helt eller delvis finansieras genom en ökning av den årliga hyran till Ryttaföreningen?

Beräknad byggstart hösten 2017, produktionstid ca 18 månader.

Beskrivning av ärendet

Tyresö ryttaförening driver Tyresö ridskola på Färdala gård. Kommunen äger mark och byggnader. Anläggningen ligger i Alby naturreservat.

Verksamheten har behov av större och bättre lokaler. Tyresö kommuns fastighetsavdelning har tillsammans med Tyresö ryttaförening tagit fram en förstudie med ett funktionsprogram. Det omfattar nytt ridhus, garage samt om- och tillbyggnad av stall. Utöver dessa funktioner finns grundläggande problem med logistik, det vill säga hur människor, hästar och transporter rör sig på området. En välkomnande entré saknas, stallplanen är trång, transport av gödsel korsar både hästar och människors väg och så vidare. Att förbättra detta är viktigt både för säkerhet och för trivsel. En annan viktig aspekt är förbättringar av arbetsmiljön.

Det som ska byggas är ett nytt ridhus samt garage. Dessutom ska tillbyggnader göras på nuvarande stall för att underlätta hanteringen av foder och gödsel samt att tillgodose Jordbruksverkets krav på boxar till alla hästar.

Kommunstyrelsen har gett dispens från reservatföreskrifterna för byggande av nytt ridhus samt garage/verkstad och tillbyggnader av stallbyggnad.

Den tillbyggnad som ska göras på stallet ligger förutom i naturreservatet även i ett detaljplanerat område. Ändring i detaljplan har ansökts i särskilt ärende till planavdelningen. Detta innebär att tillbyggnad först kan ske när detaljplanen är ändrad.

Förslaget ger en ökad hyreskostnad för Utvecklingsförvaltningen med 2,6 miljoner kronor/år. Fråga om investeringen kan helt eller delvis finansieras genom en ökning av den årliga hyran till Ryttaföreningen?


Beräknad byggstart hösten 2017, produktionstid ca 18 månader.

TYRESÖ RIDSKOLA

PROGRAMSKISS 2017.01.24


TYRESÖ RIDSKOLA

2017.01.24

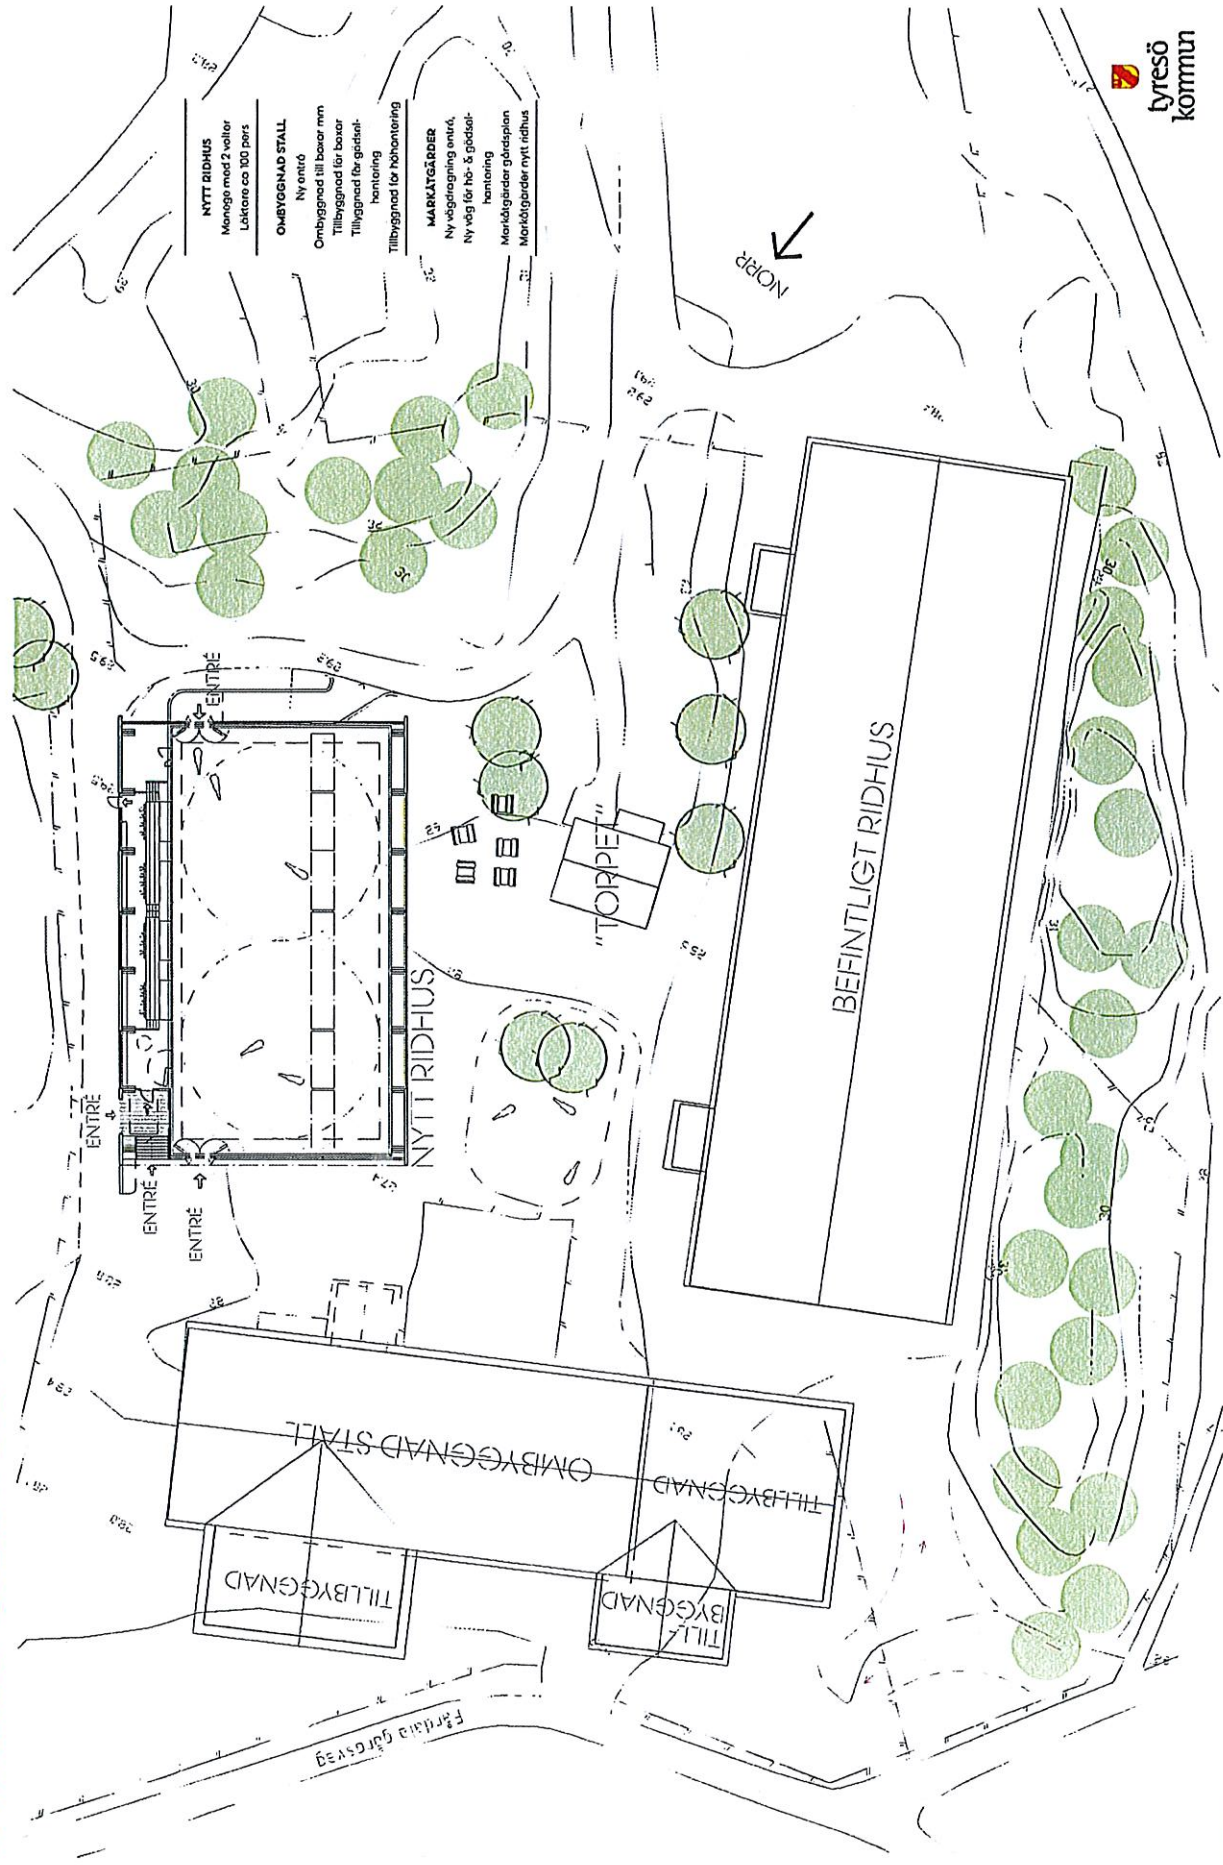



ÖVERSIKTSPLAN 1:500






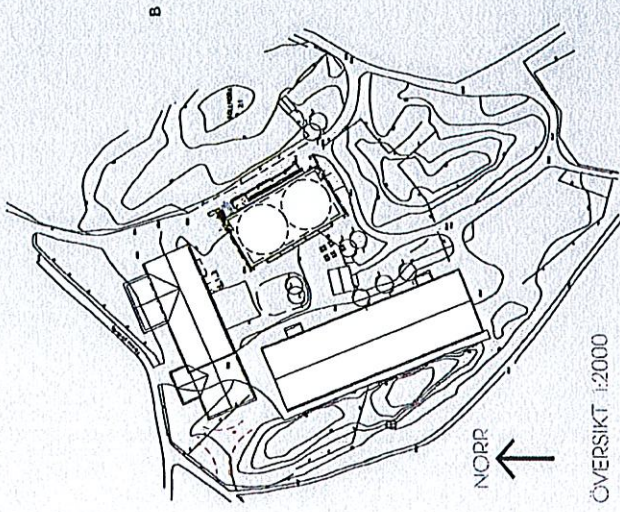

NYTT RIDHUS

- Betongkonstruktion för läktare och sorg/funderment för limträbockare
- Limträkonstruktion med tekbalkar & dragstag
- Sekundärbalkar av limträ
- Tak av plåt i bondtröskning
- Fasad av målad träpanel

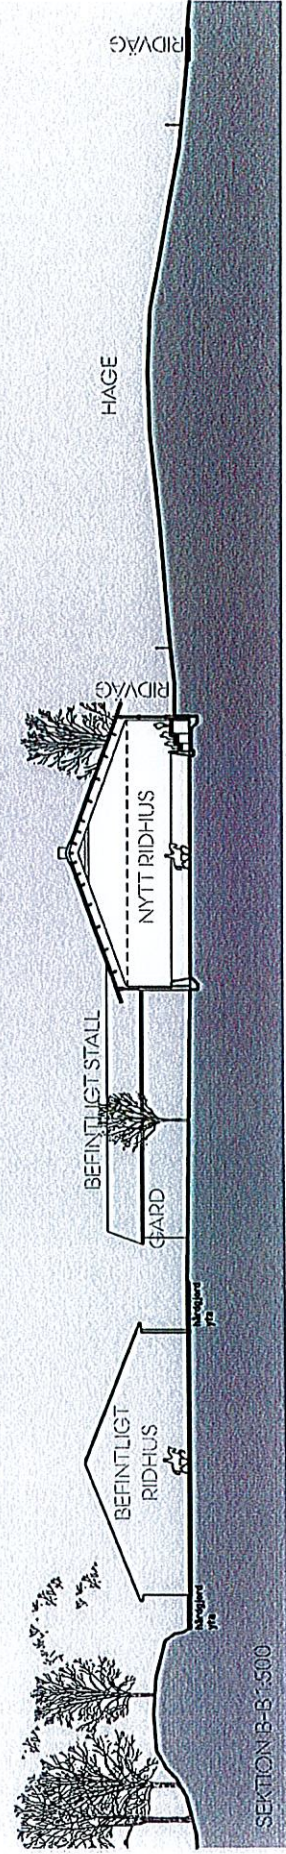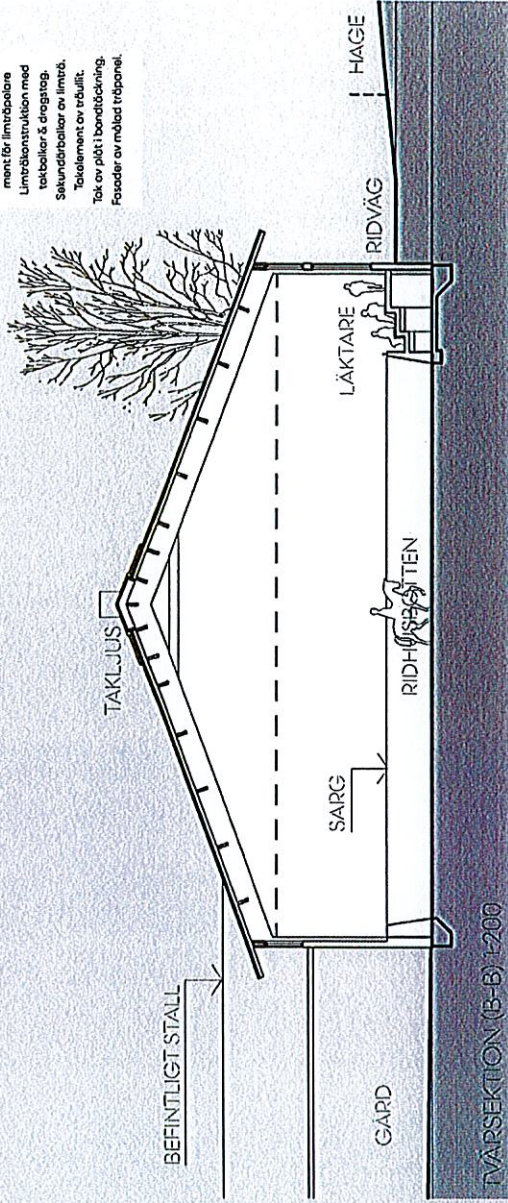

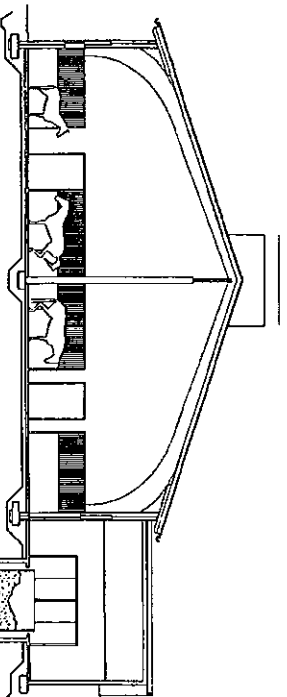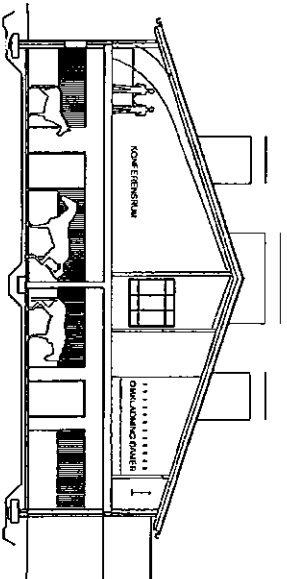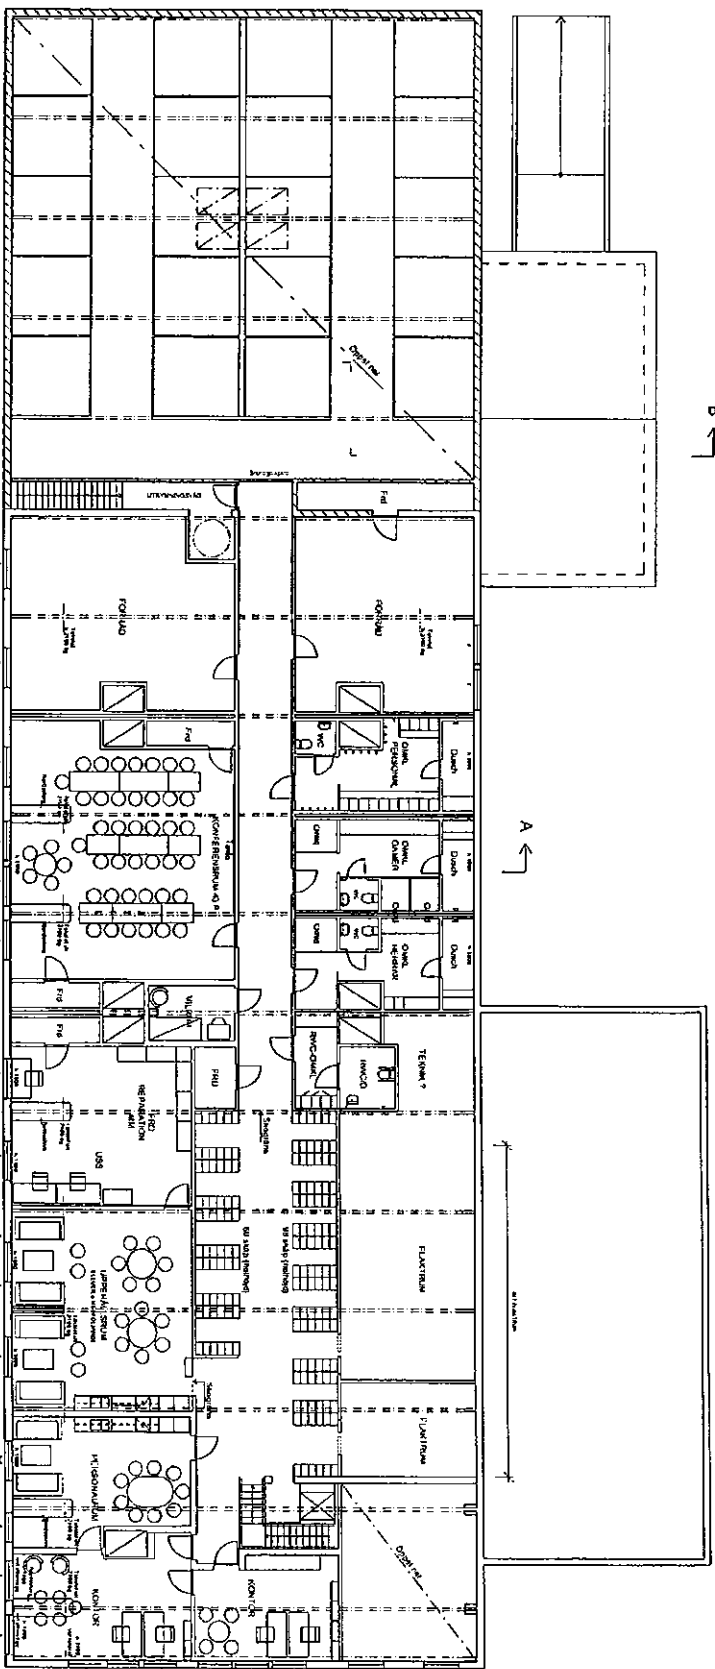

BET. ANT. ÅRSBERÄKNINGAR DÄRINOM
BYGGLOVSHANDLING
TYRESÖ RIDSKOLA
FÄRDALA GÅRD

Advantum Aktieker AB
 Skogsvägen 35
 141 84 Drottningholm
 Tel 0810 96 57 60

1 sammanlagt med Engberggruppen AB
 1:200 (0/3)

Datum 2010-12-09
 SÄLLBYGGNAD
 ÖM- OCH TILLBYGGNAD
 PLAN ÖVERVÄNING
 SEKTION

Skala A-40, 1-120


FÖRKLARINGAR

ALLA MÅTT I MM.






FÖRESKRIFTER

HÄNVISNINGAR

BYG	BYGGENOMÅTT	BÄTTVAL	SKALA
BYGGLOVSHANDLING			
TYRESÖ RIDSKOLA			
FÄRDALA GÅRD			
Advokatfirma Advokater AB Erikssonsvägen 35 SE-231 00B Tel: 0709429 37 89			
1. Omfattning enligt bygglovsbeslutet AV LÖPNINGEN			
BYGGENOMÅTT	BYGGENOMÅTT	BYGGENOMÅTT	BYGGENOMÅTT
2016-12-19	2016-12-19	2016-12-19	2016-12-19
GÄRAGEBYGGNAD			
NYBYGGNAD			
PLAN, SEKTION, FASADER			
SKALA	BYGGENOMÅTT	BYGGENOMÅTT	BYGGENOMÅTT
1:100(A)	A-0,1-210		

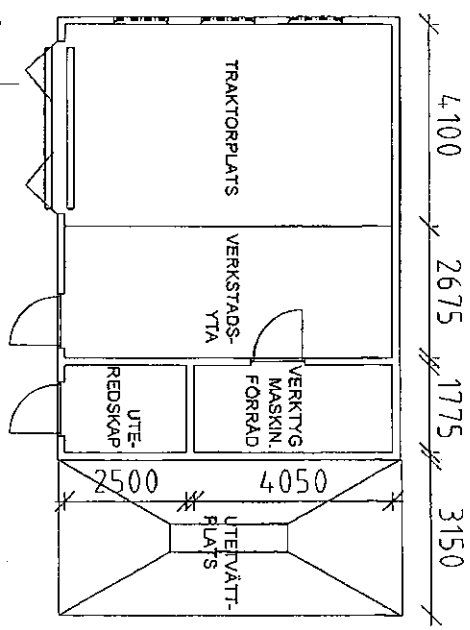

PLAN
→ A

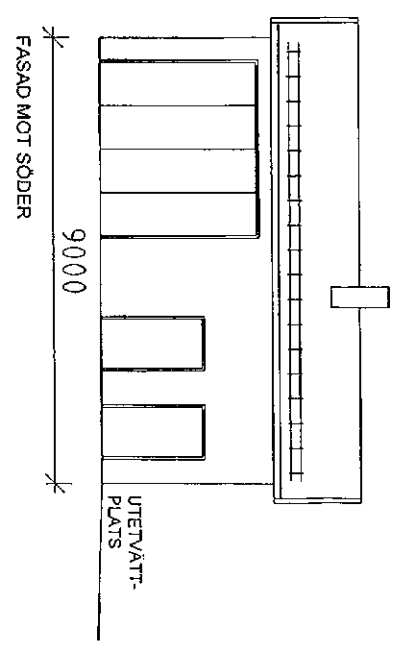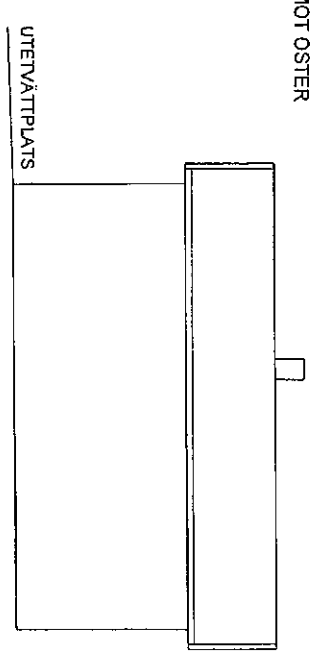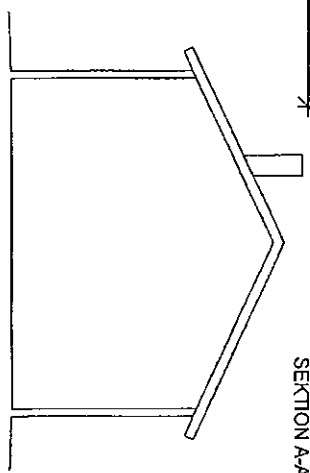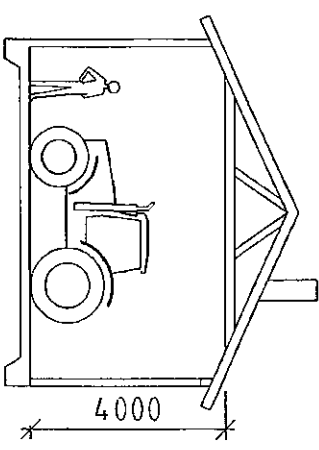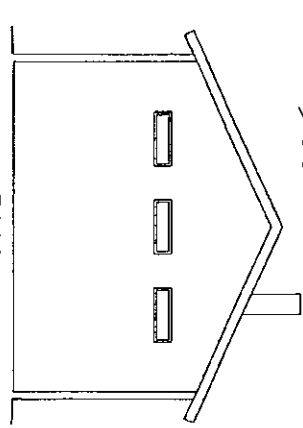

∨

∨

Datum 2017-08-09
Tid 09:00–11:00
Plats Sammanträdesrum Bollmora, kommunhuset

Beslutande Se närvarolista

Övriga deltagare Se närvarolista

Justeringens plats och tid Kommunkansliet 2017-08-15

Paragrafer 100 - 129

Sekreterare


Hillevi Elvhage

Ordförande


Fredrik Saweståhl


Anita Mattsson

§§ 100-119 och 121-129

§ 120

Justerande



Marie Åkesdotter


ANSLAG / BEVIS

Protokollet är justerat. Justeringen har tillkännagivits genom anslag.
Observera att anslagstiden inte är samma sak som överklagandetiden.

Organ Kommunledningsutskottet
Sammanträdesdatum 2017-08-09
Datum då anslaget sätts upp 2017-08-16
Datum då anslaget tas ned 2017-09-07
Förvaringsplats för protokollet Kommunkansliets arkiv plan 6

Underskrift

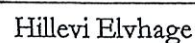
Hillevi Elvhage

	Utdragsbestyrkande
---	--------------------

Närvarolista

Beslutande

Fredrik Saweståhl (M), ordförande § 100-119 samt 121-129, ej närvarande § 120
 Anita Mattsson (S), ordförande § 120
 Andreas Jonsson (M), tjänstgörande ersättare för Mats Lindblom (L) § 115, tjänstgörande ersättare för Fredrik Saweståhl (M) § 120
 Anna Steele (L), tjänstgörande ersättare för Mats Lindblom (L) § 100-114 samt 116-129
 Ulrica Riis-Pedersen (C)
 Leif Kennerberg (KD)
 Kristjan Vaigur (S)
 Marie Åkesdotter (MP)

Ersättare



Anna Lund (KD)
 Anders Linder (S)

Övriga

Bo Renman, kommundirektör, kommunstyrelseförvaltningen
 Torstein Tysklind, ekonomichef, kommunstyrelseförvaltningen
 Britt-Marie Lundberg-Björk, chef tekniska kontoret och medborgarfokus, kommunstyrelseförvaltningen
 Jonas Jansfors, HR-chef, kommunstyrelseförvaltningen
 Urban Petrén, it-chef, kommunstyrelseförvaltningen
 Inger Carlsson, handläggare, kommunstyrelseförvaltningen
 Befnt Eklund, projektledare, kommunstyrelseförvaltningen
 Hillevi Elvhage, kommunsekreterare, kommunstyrelseförvaltningen

Frånvarande

Mats Lindblom (L), 1:e vice ordförande
 Helen Dwyer (C)
 Karin Ljung (S)
 Inger Gemicioglu (V)

Justerandes sign 			Utdragsbestyrkande
---	---	--	--------------------

Datum 2017-08-31
 Tid 09:00–11:40
 Plats Sammanträdesrum Bollmora, kommunhuset


Beslutande Se närvarolista

Övriga deltagare Se närvarolista

Justeringens plats och tid Kommunkansliet 2017-09-04

Paragrafer 130 - 144

Sekreterare

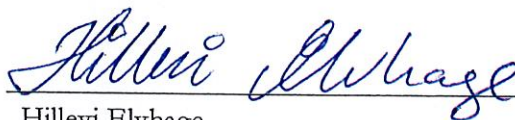


Hillevi Elvhage

Ordförande



Fredrik Saweståhl

Justerande

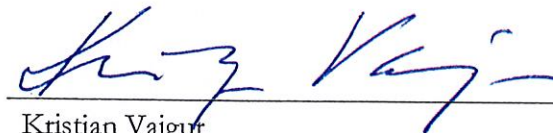

Kristjan Vaigur


ANSLAG / BEVIS

Protokollet är justerat. Justeringen har tillkännagivits genom anslag.
 Observera att anslagstiden inte är samma sak som överklagandetiden.

Organ Kommunledningsutskottet
 Sammanträdesdatum 2017-08-31
 Datum då anslaget sätts upp 2017-09-05
 Datum då anslaget tas ned 2017-09-27
 Förvaringsplats för protokollet Kommunkansliets arkiv plan 6

Underskrift


 Hillevi Elvhage

	Utdragsbestyrkande
---	--------------------

Närvarolista

Beslutande

Fredrik Saweståhl (M), ordförande

Mats Lindblom (L), 1:e vice ordförande

Anita Mattsson (S), 2:e vice ordförande

Ulrica Riis-Pedersen (C), från och med kl. 09.10 §§ 130-131 samt 134-144

Helen Dwyer (C), tjänstgörande ersättare för Ulrica Riis-Pedersen (C) §§ 132-133

Leif Kennerberg (KD)

Kristjan Vaigur (S)

Marie Åkesdotter (MP)

Ersättare

Andreas Jonsson (M), från och med kl. 09.15 §§ 130-131 och 136 -144

Anna Steele (L)

Anna Lund (KD)

Anders Linder (S)

Marcus Obligado (V)

Övriga

Bo Renman, kommundirektör, kommunstyrelseförvaltningen

Torstein Tysklind, ekonomichef, kommunstyrelseförvaltningen

Britt-Marie Lundberg-Björk, chef tekniska kontoret och medborgarfokus, kommunstyrelseförvaltningen

Jonas Jansfors, HR-chef, kommunstyrelseförvaltningen, §§ 130, 132-144

Urban Petrén, it-chef, kommunstyrelseförvaltningen, §§ 132-144

Sara Kopparberg, stadsbyggnadschef, stadsbyggnadsförvaltningen, §§ 130, 136-144

Irene Hededal, förvaltningschef, utvecklingsförvaltningen, §§ 130-131 samt 139-144

Bertil Eriksson, chef VA och renhållning, kommunstyrelseförvaltningen, §§ 130 samt 132-144

Jan Nilsson, chef fastighetsenheten, kommunstyrelseförvaltningen



Catarina Stavenberg, seniorkonsult, kommunstyrelseförvaltningen, §§ 132-144

Bernt Eklund, projektledare, kommunstyrelseförvaltningen

Hillevi Elvhage, kommunsekreterare, kommunstyrelseförvaltningen

Per Leckström, fastighetsstrateg, kommunstyrelseförvaltningen

Johan Nilsson, byggprojektledare, stadsbyggnadsförvaltningen, §§ 132-144

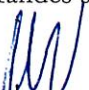

<p>Justerandes sign</p> 			<p>Utdragsbestyrkande</p>
---	---	--	---------------------------

Carolin Andersson, planarkitekt, stadsbyggnadsförvaltningen, §§ 130 samt 136-144

Lena Hellström, fritidschef, utvecklingsförvaltningen, §§ 130-131 samt 140-144

Frånvarande

Karin Ljung (S)

Justerandes sign 			Utdragsbestyrkande
---	---	--	--------------------

Datum 2017-09-13
 Tid 18:30–19:25
 Plats Sammanträdesrum Bollmora, kommunhuset


Beslutande Se närvarolista

Övriga deltagare Se närvarolista

Justeringens plats och tid Kommunkansliet 2017-09-26

Paragrafer 154 - 167

Sekreterare 
 Hillevi Elvhage


Ordförande 
 Fredrik Saweståhl


Justerande 
 Anita Mattsson

ANSLAG / BEVIS

Protokollet är justerat. Justeringen har tillkännagivits genom anslag.
 Observera att anslagstiden inte är samma sak som överklagandetiden.

Organ Kommunstyrelsen
 Sammanträdesdatum 2017-09-13
 Datum då anslaget sätts upp 2017-09-27
 Datum då anslaget tas ned 2017-10-19
 Förvaringsplats för protokollet Kommunkansliets arkiv plan 6

Underskrift 
 Hillevi Elvhage

	Utdragsbestyrkande
---	--------------------

Närvarolista

Beslutande



Fredrik Saweståhl (M), ordförande
 Mats Lindblom (L), 1:e vice ordförande
 Anita Mattsson (S), 2:e vice ordförande
 Anki Svensson (M)
 Andreas Jonsson (M)
 Dick Bengtson (M)
 Ulrica Riis-Pedersen (C)
 Leif Kennerberg (KD)
 Kristjan Vaigur (S)
 Carl Johan Karlson (S)
 Karin Ljung (S), tjänstgörande ersättare för Jannice Rockstroh (S)
 Marie Åkesdotter (MP)
 Marie Axelsson Ahl (SD), tjänstgörande ersättare för Anders Wickberg (SD)

Ersättare

Lotta Stjernfeldt (M)
 Peter Odelvall (M)
 Anna Steele (L)
 Helen Dwyer (C)
 Anna Lund (KD)
 Anders Linder (S)
 Peter Bylund (MP)

Övriga

Bo Renman, kommundirektör, kommunstyrelseförvaltningen
 Torstein Tysklind, ekonomichef, kommunstyrelseförvaltningen
 Jimmy Andersson, förhandlingschef, kommunstyrelseförvaltningen
 Leonid Yurkovskiy, politisk sekreterare, SD
 Hillevi Elvhage, kommunsekreterare, kommunstyrelseförvaltningen
 Christer Fransson, projektledare, kommunstyrelseförvaltningen

Justerandes sign 			Utdragsbestyrkande
---	---	--	--------------------

Frånvarande

Annika Henningsson (M)



Mats Larsson (L)

Jannice Rockström (S)

Lennart Jönsson (S)

Marcus Obligado (V)

Anders Wickberg (SD)

Justerandes sign			Utdragsbestyrkande
------------------	---	---	--------------------