


- Kontorsdel**
- (1) reception
 - (1) garderob
 - (1) pentry / matsal (20p)
 - (28) arbetsplats
 - (2) mötesrum 10p
 - (1) media studio
 - (4) besöksrum 3p
 - (2) samtalsrum 3p
 - (2) telefonhytt 1p
 - (1) kopiering
 - (1) arkivskåp (3st)
 - (1) vilorum
 - (1) wc - ny
 - (2) wc - befintligt
 - (1) förråd- befintligt
 - (1) städtrum- befintligt

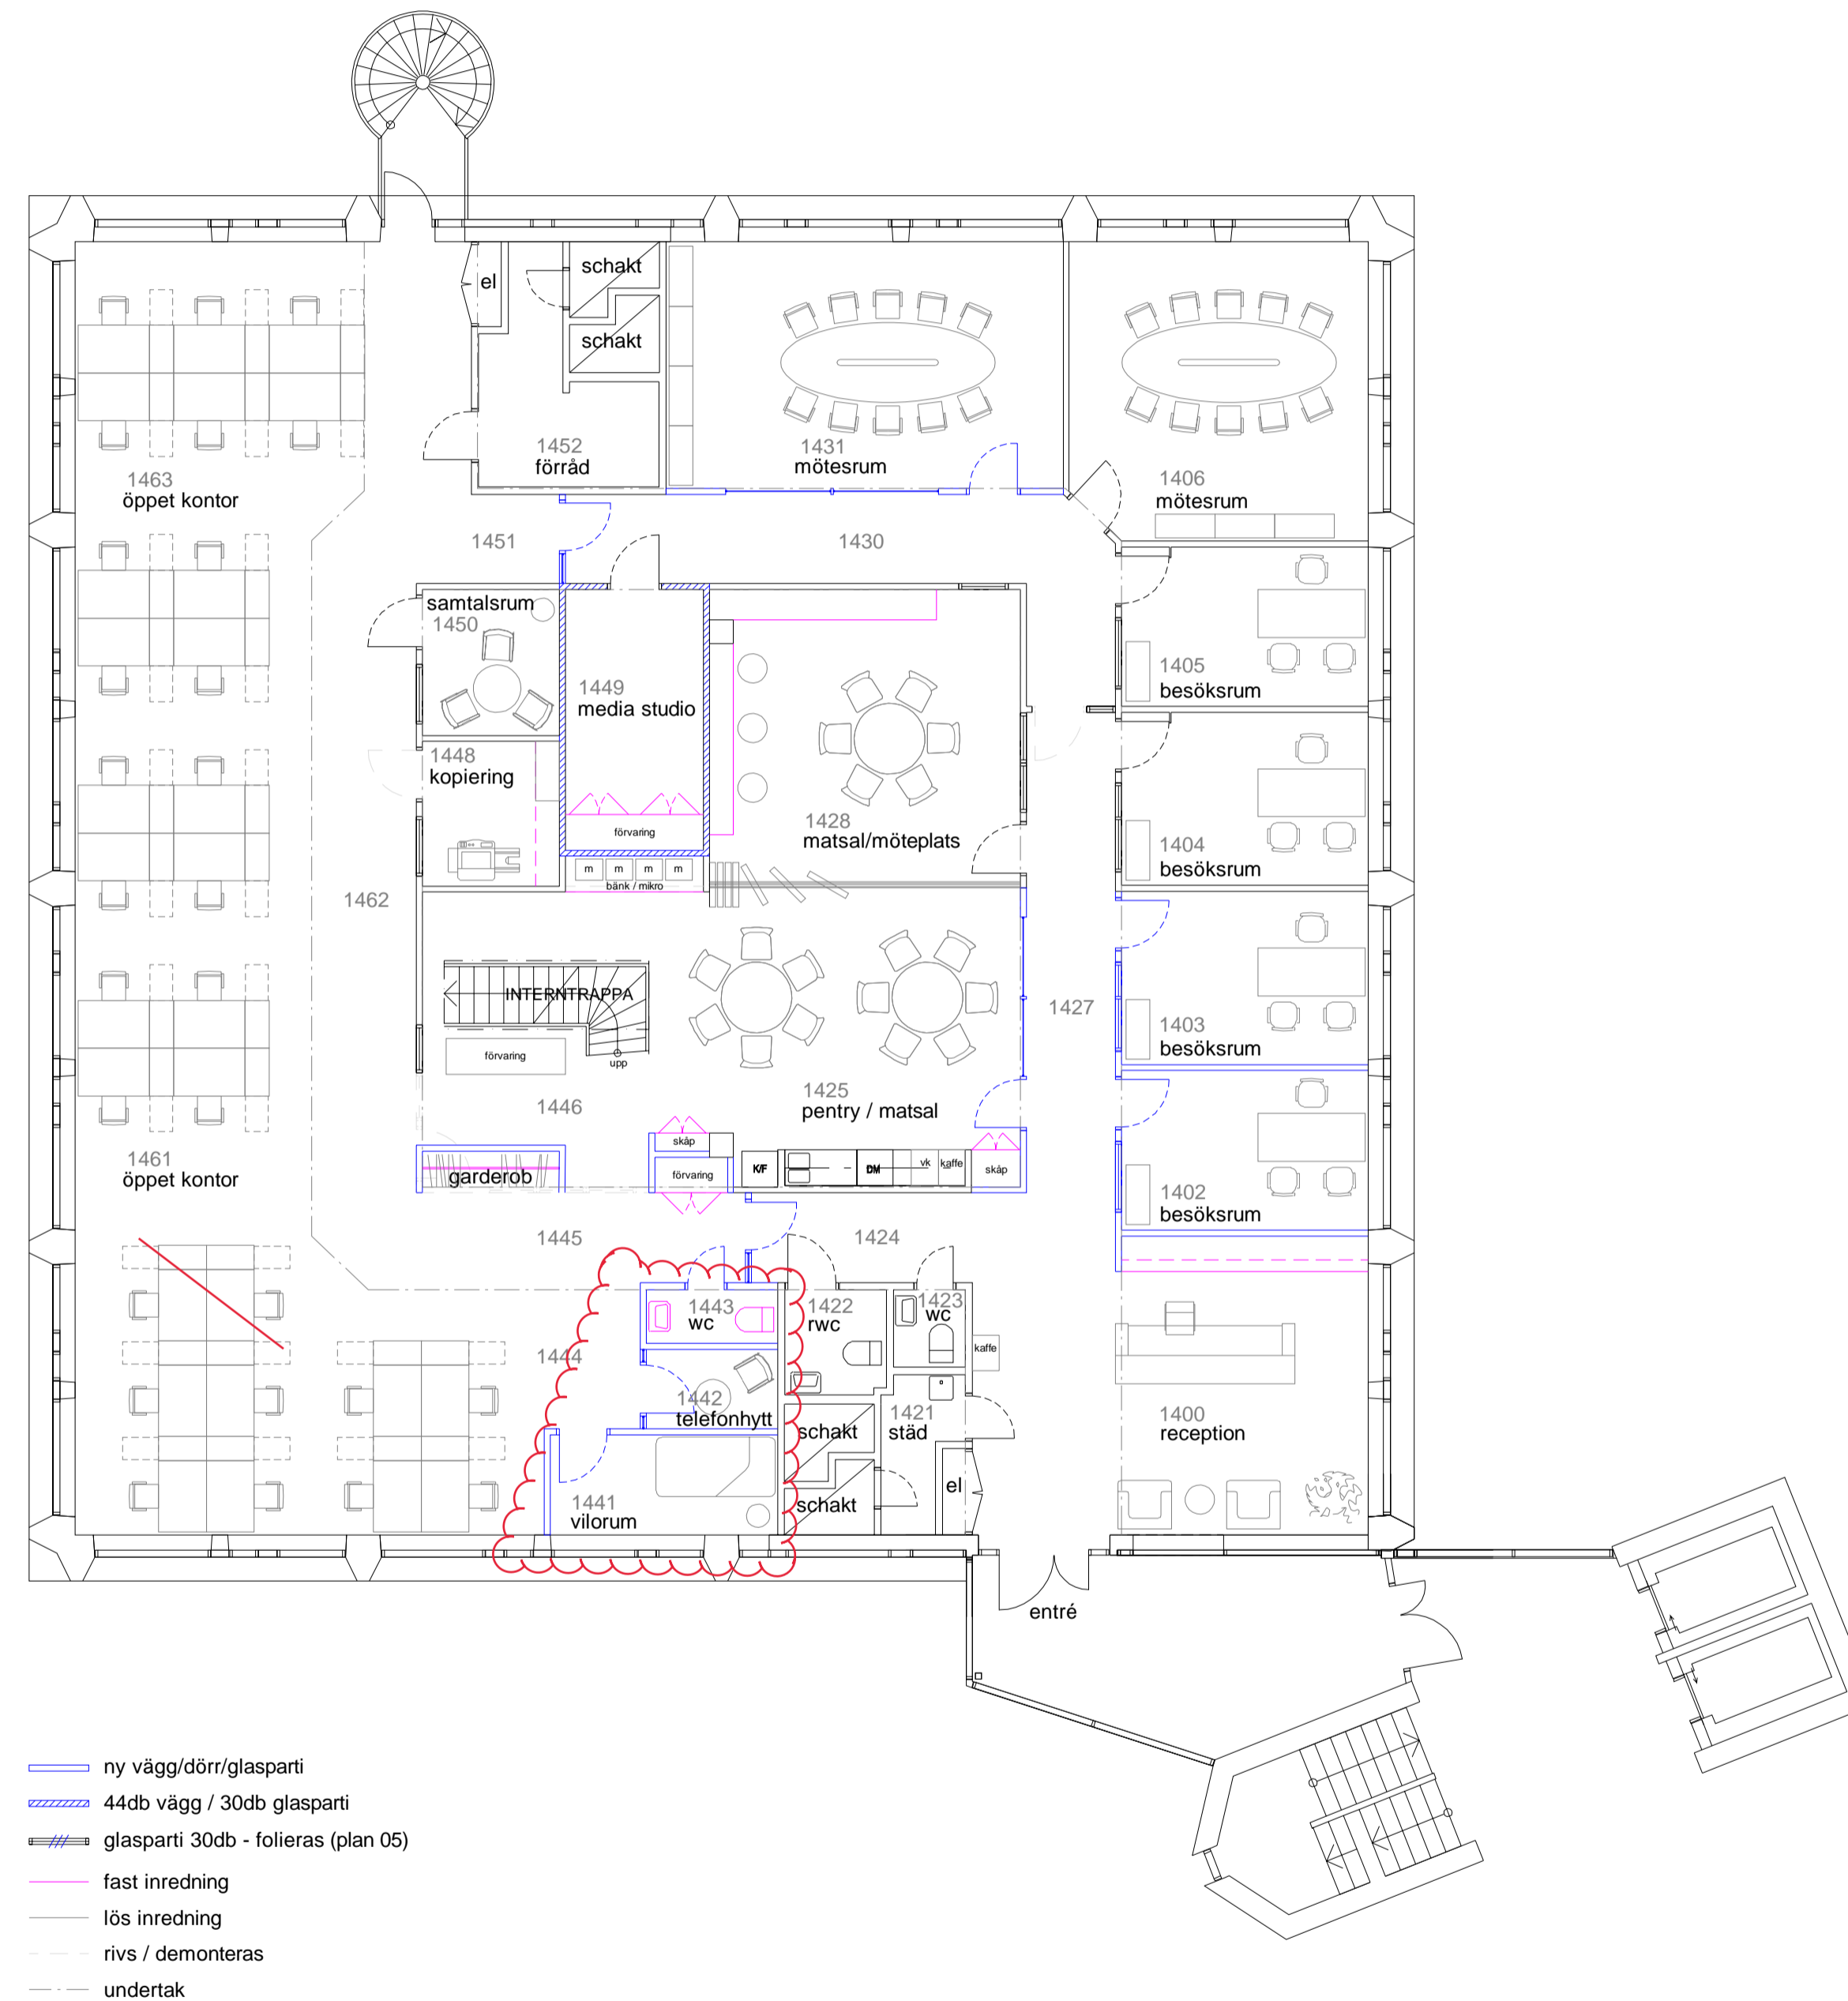

PLAN 4 Skala: 1:100 (A1)
 Hus 1. Heliosgatan 26.




PLAN 5 Skala: 1:100 (A1)
Hus 1. Heliosgatan 26.

Huvudtidplan



Upprättad av: Bertil Ax

Datum: 2017-10-24 Rev.

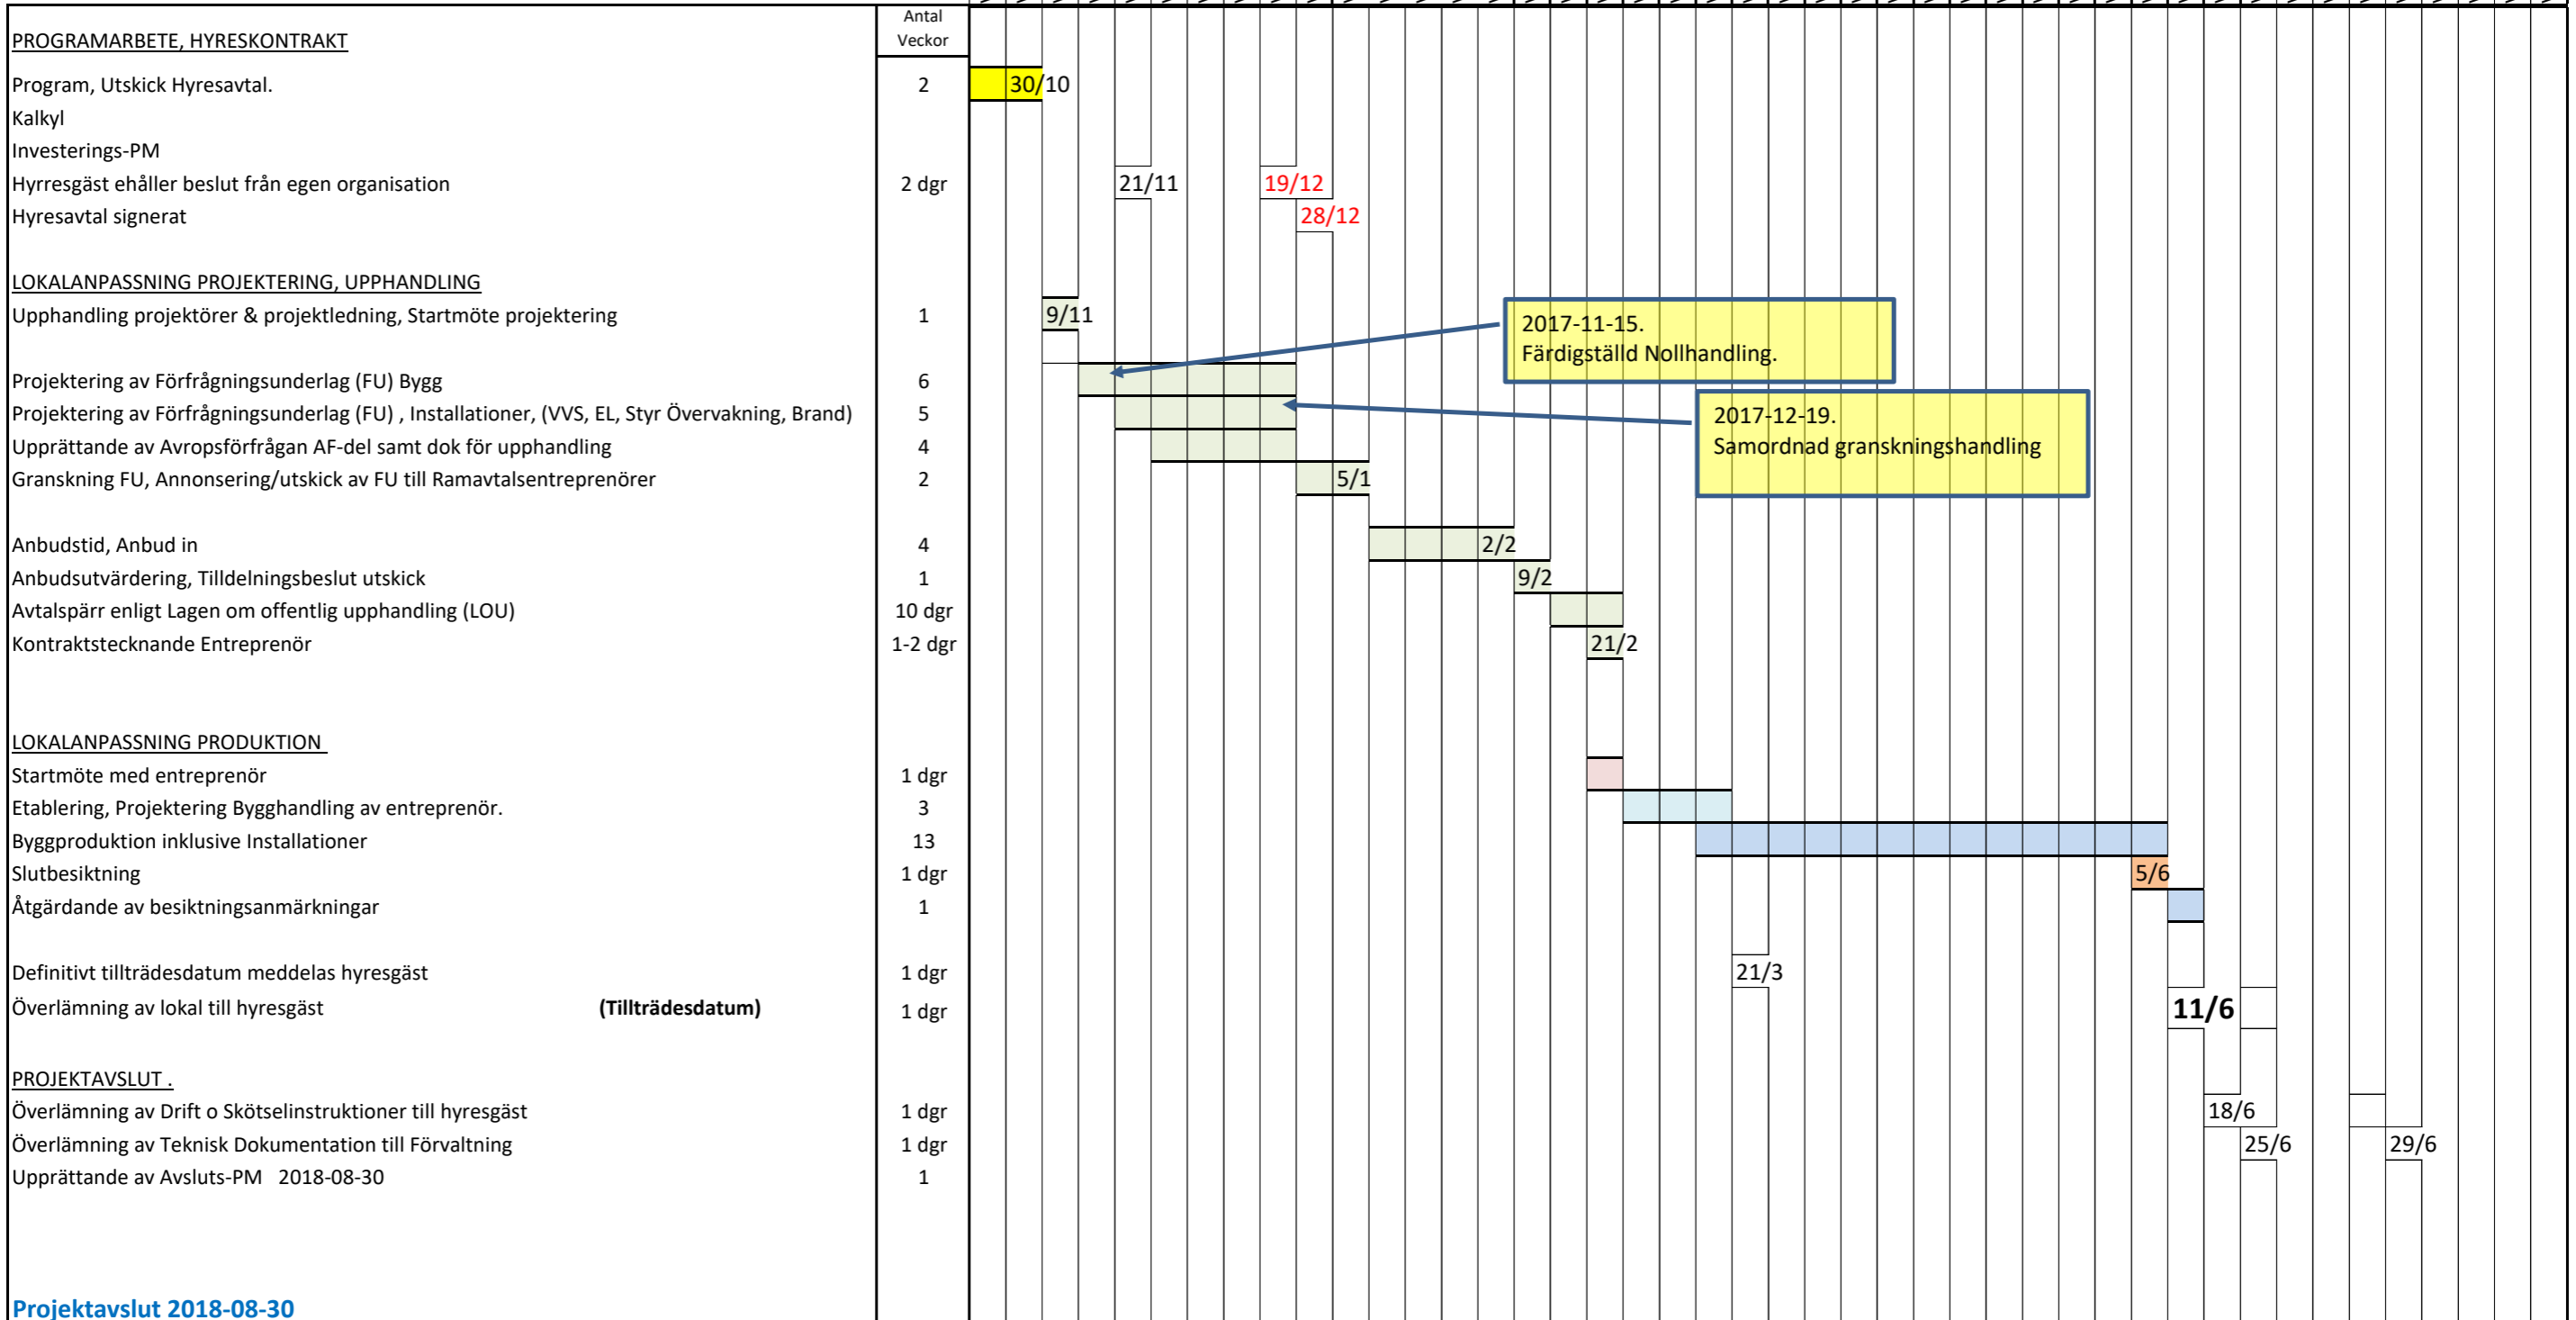

Förutsättningar. / Noteringar

1. Lokalerna anpassas efter Nollhandling / Signerat hyreskontrakt
2. Rivning påbörjas 2017-06-05.
4. Tidplanen förutsätter granskning av handlingar under jul/nyårshelger.
4. Tidplanen förutsätter full produktion under vårens långhelger (kortveckor)

Stockholm 2017-10-24

Bertil Ax

Bertil Ax