
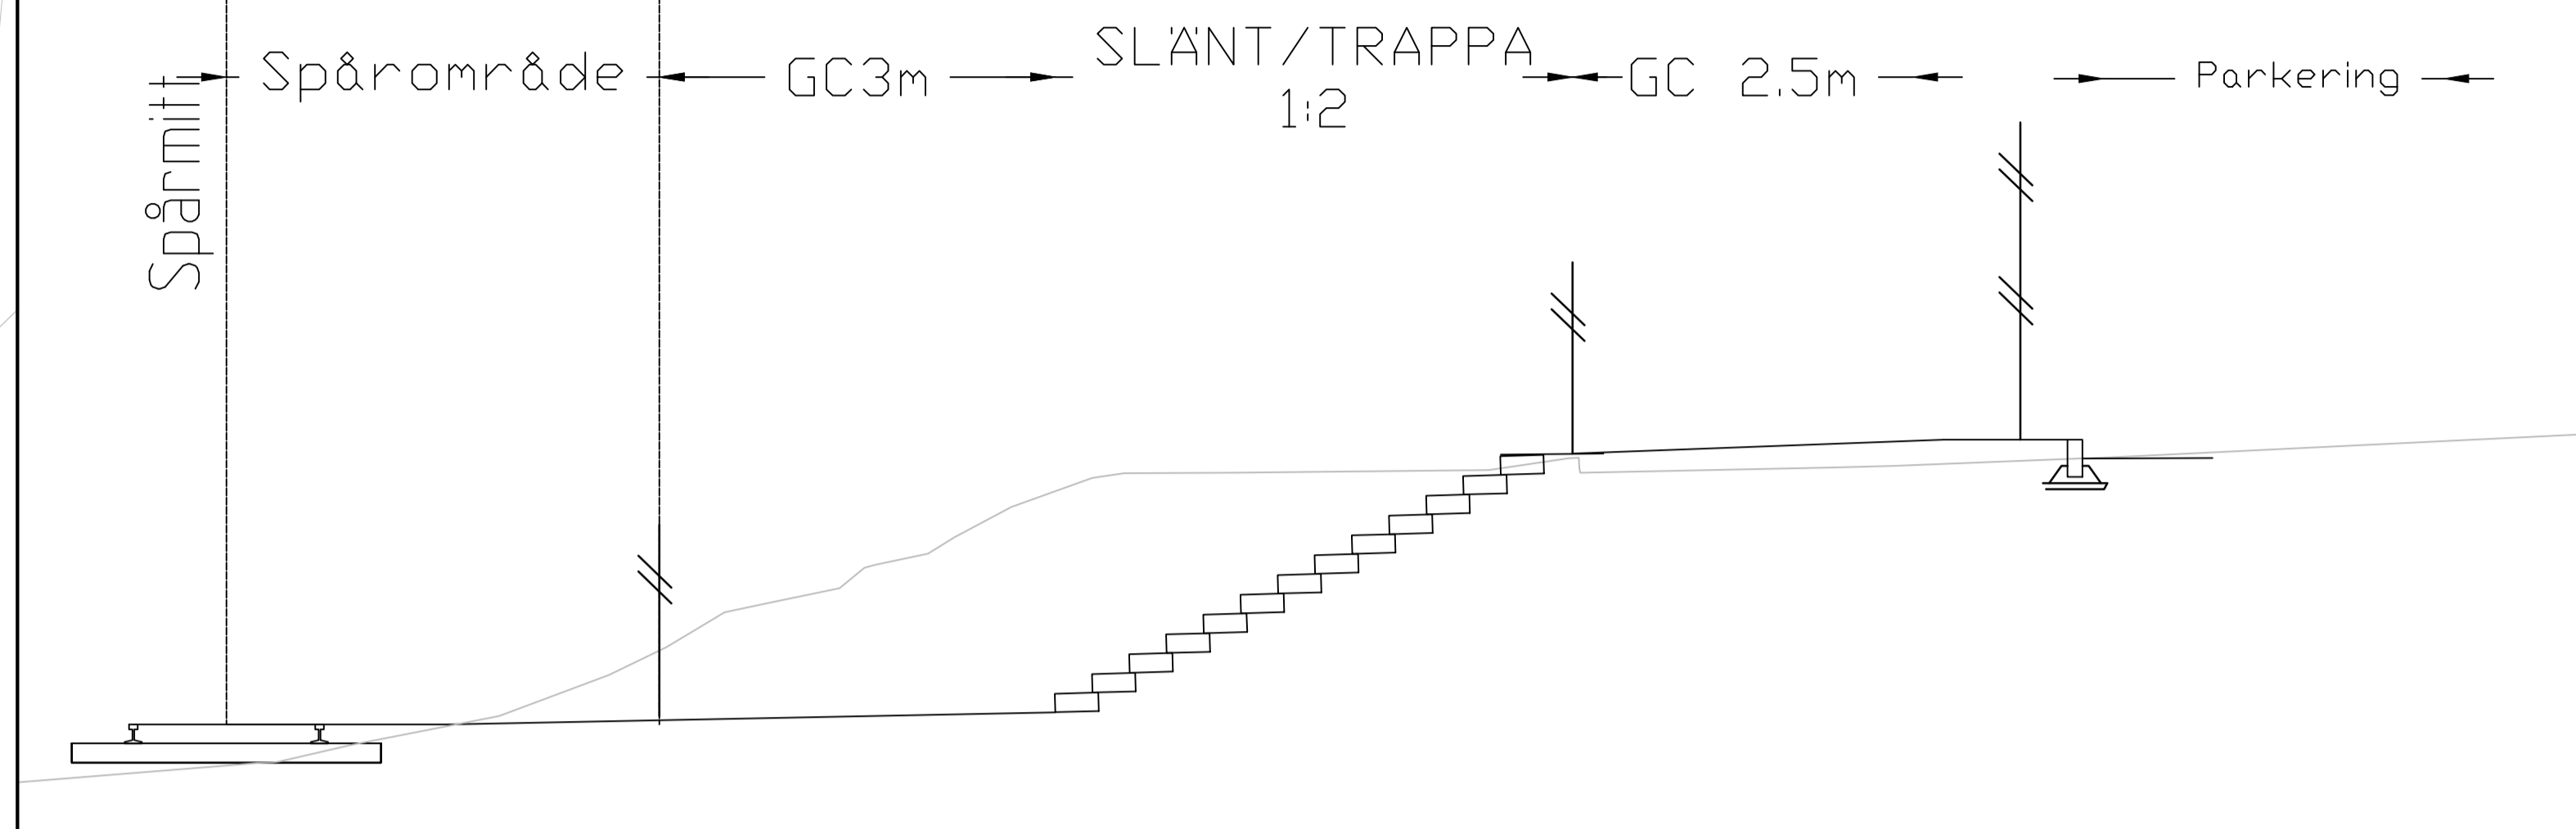


# Sektion

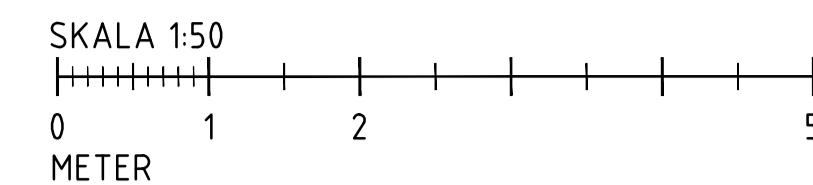

Avtal avseende genomförande av del av Tvärbanan Kistagrenen inom Stockholms stad, Norra Ulvsunda  
Bilaga 4, hållplatsens norra passage med trappa och ramp

**Bilaga 4**

Förslag på ramp  
vid övergång NUS  
Skala 1:200 A1  
2017-05-03 /TMF

