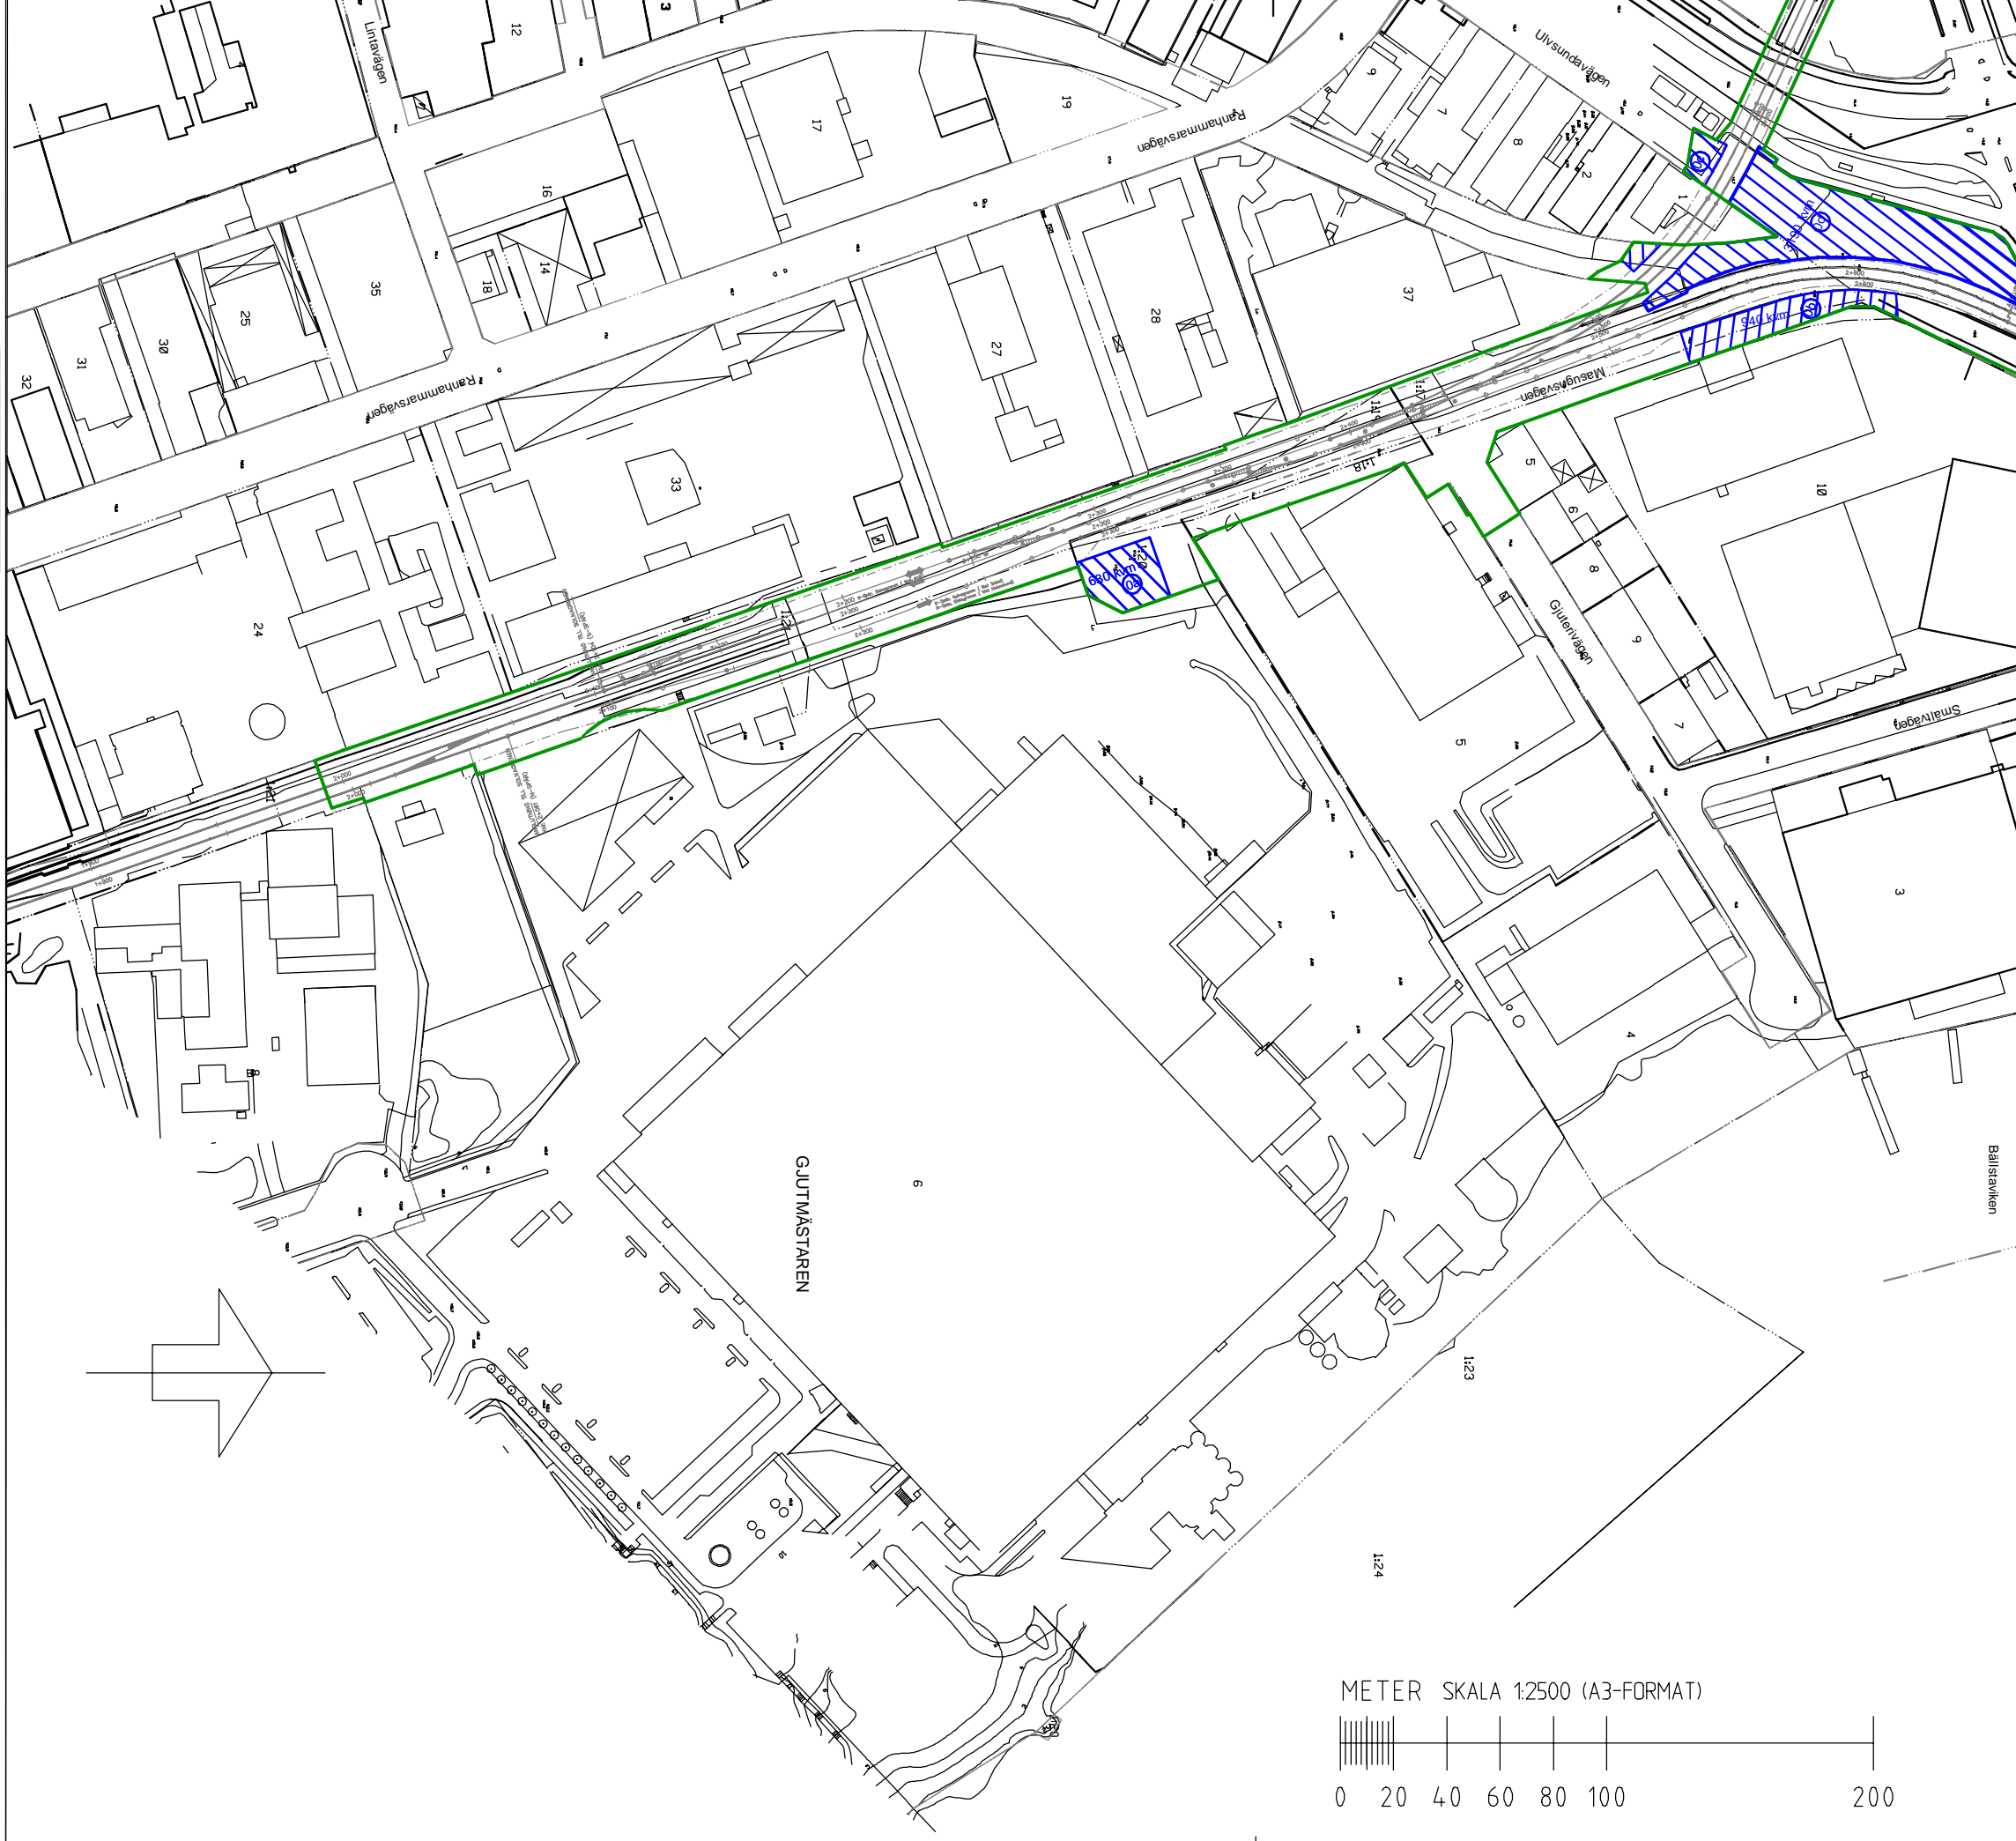

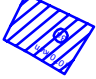





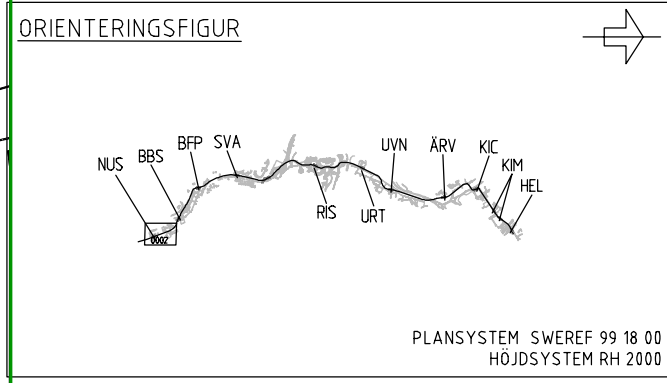
Denna handling och information har utarbetats av Rambøll Sverige AB. Självständigt ansvar för innehåll och för inte användas, delvis eller helt, utan tillstånd från Rambøll Sverige AB.

my_5902-0174-00-P002-000 (1) - Projektplan/FU - Förfrågningsunderlag A - Anläggning/Övrigt - blandad detaljmodell/my_5902-0174-00-P002-000.dwg
 mb_5902-0218P001-01-720 (1) - Projektplan/FU - Förfrågningsunderlag B - BEST Till. Start/Modell mb_5902-0218P001-01-720.dwg
 my_5902-0174-00-P001-000 - enbartS tillm (1) - Kistagrenen/Kartor/Projektplan/Special/my_5902-0174-00-P001-000 - enbartS tillm.dwg Jun 22, 2017

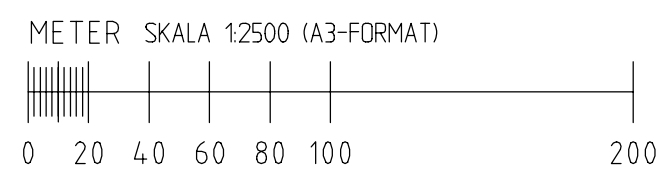




Enbart områden som berör Stockholm stad fastigheter visas:

-  = Föreslaget arbetsområde. (Alla T0)
-  = Föreslaget etableringsområde
-  = Föreslagen materialuppställningsplats
-  = Spårområde
-  = Övriga gränser



Avtal avseende genomförande av del av Tvärbanan Kistagrenen inom Stockholms stad, Norra Ulvsunda Bilaga 7, arbets- och etableringsområden



Rambøll Sverige AB Krukmakargatan 21 Box 17009 104 62 Stockholm Tel: 010-615 60 00 Fax: 010-615 20 00 www.ramboll.com			
Uppdrag nr	Handläggare	Rit/Konst	Rev
Granskad	H. STRÅNGBY	J. BERGSJÖ	Ant
Ort	Datum	Revidering avser	
STOCKHOLM	2017-06-22	SIGN	
 AB Storstockholms Lokaltrafik		TVÄRBANAN KISTAGRENN ARBETS- o ETabLERINGSOMRÅDEN NUS KM 2+000 - 2+600 PLAN	
SL Handläggare	SL Uppdrags nr	Förvaltningsnummer	Format
ANDERS SKARIN	501260	5992	A3
SL Granskad	SL Godkänd	Datum	Skala
SARA SÖDERSTAM	TOMAS FLYCKT	2017-06-22	1:2500 (A3)
Ort	Ritningsnummer	Blad	Nästa bl
STOCKHOLM	C-5902-110-101-0002-A3		Rev

O:\Sto3\Xb\2017\1320026793 - Kistagrenen\Intrångskartor\Ritdefn A-omr_E-omr_NUS-Ulvsundavägen_A3_S tillm.dwg Jun 22, 2017 - 11:03am