

Avtal avseende genomförande av del av Tvärbanan Kistagrenen inom Stockholms stad, Norra Ulvsunda Bilaga 5, föreslagna ledningsomläggningar

Färgad linje = Omlagd ledning/schakt

- = Ledningssamordning
- = Trafiksignal
- = EL kabel 750V
- = Offentlig belysning
- - - = VA

● = Befintlig stolpe

- - - = Spårområde

- - - = Övriga gränser

ORIENTERINGSFIGUR




PLANSYSTEM SWEREF 99 18 00
HOJDSYSTEM RH 2000

Rambøll Sverige AB
Krukmakargatan 21
Box 17009
104 62 Stockholm
Tfn 010-615 60 00
Fax 010-615 20 00
www.ramboll.com



| Uppdrag nr | Handläggare | Rit/Konst | Rev | Ant | Revidering avser | Sign | Datum |
|-------------------------------|----------------|--|-------------|----------|------------------|------|-------|
| Granskad | Godkänd | | | | | | |
| Ort | Datum | TVÄRBANAN KISTAGRENNEN | | | | | |
| STOCKHOLM | 2017-06-27 | | | | | | |
| AB Storstockholms Lokaltrafik | | LEDNINGSOMLÄGGNINGAR NUS KM 2+000 - 2+600 PLAN | | | | | |
| SL Handläggare | SL Uppdrags nr | | | | | | |
| ANDERS SKARIN | 501260 | | | | | | |
| SL Granskad | SL Godkänd | Formal | Skala | | | | |
| SARA SÖDERSTAM | TOMAS FLYCKT | A3 | 1:2500 (A3) | | | | |
| Ort | Datum | Ritningsnummer | Blad | Nästa bl | Rev | | |
| STOCKHOLM | 2017-06-27 | C-5902-110-101-0003-A3 | | | | | |

METER SKALA 1:2500 (A3-FORMAT)

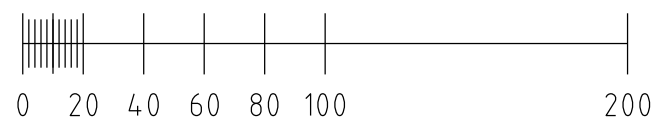

Denna handling och information har utarbetats av Rambøll Sverige AB för AB Storstockholms Lokaltrafik. Innehållet är avsett för den avsedda mottagaren och får inte användas, delges, offentliggöra eller annars utgå från AB Storstockholms Lokaltrafik utan tillstånd.

