




# FÖRKLARINGAR

SAMTLIGA MÅTT I MILLIMETER

- BRANDCELLSGRÄNS EI60 (REDOVISAS I FÄRG)
- UTRYMNING
  
- AK ARMBÄGSKONTAKT
- ÖA ÖPPNINGSAUTOMATIK
- DS/M DÖRRSTÄNGARE, MAGNET
  
- L LINNESKÅP
- DM DISKMASKIN
- K/F KYL / FRYS
- ST STÄDSKÅP
- TP TVÄTTPELARE
- GB GOLVBRUNN
- fm TORKMATT
- FB SITTBAR FÖNSTERBÄNK
- TL TAKLUCKA

## FÖRESKRIFTER

## HÄNVISNINGAR

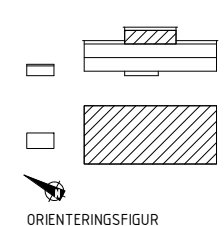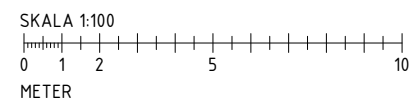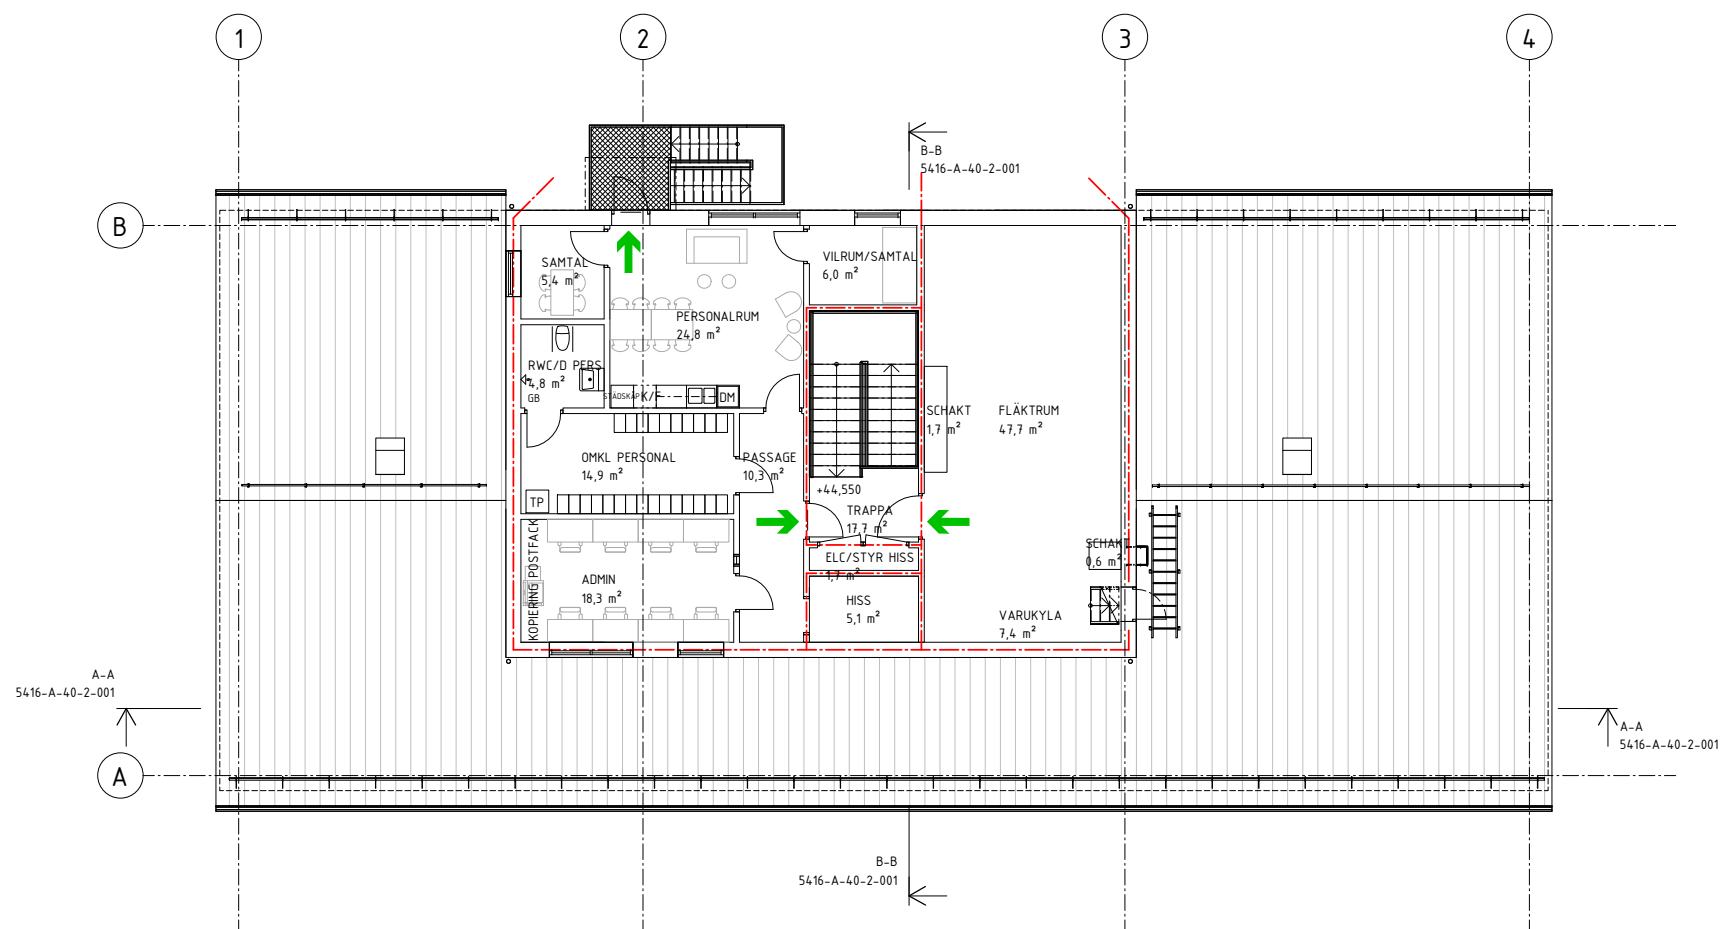

|  |                                     
|--|-------------------------------------|---|---|--------------------------|----------------------------------|-------------|--------------------------|-------------------|--------------|--------------------------|----------------------|---------------|--------------------------|-----------------|--------------|--------------------------|------------------------|---------------|--|--|--|--|
| URSPRUNGLIG ARKITEKT:  | BET                                 | ANDRINGEN AVSER                                 | SIGN  | DATUM                    |                                  |             |                          |                   |              |                          |                      |               |                          |                 |              |                          |                        |               |  |  |  |  |
| <table border="1"> <tr> <td><input checked="" type="checkbox"/></td> <td>A TENGBOM</td> <td>08-412 52 00</td> </tr> <tr> <td><input type="checkbox"/></td> <td>K TM KONSULT</td> <td>0950-238 00</td> </tr> <tr> <td><input type="checkbox"/></td> <td>E ELE ENGINEERING</td> <td>021-41 04 55</td> </tr> <tr> <td><input type="checkbox"/></td> <td>V VVS KONSTRUKTIONER</td> <td>0270-42 66 60</td> </tr> <tr> <td><input type="checkbox"/></td> <td>C STORKÖKSBYRÅN</td> <td>08-642 51 00</td> </tr> <tr> <td><input type="checkbox"/></td> <td>L LILJEWALL ARKITEKTER</td> <td>010-205 10 80</td> </tr> </table> | <input checked="" type="checkbox"/> | A TENGBOM                                       | 08-412 52 00                                    | <input type="checkbox"/> | K TM KONSULT                     | 0950-238 00 | <input type="checkbox"/> | E ELE ENGINEERING | 021-41 04 55 | <input type="checkbox"/> | V VVS KONSTRUKTIONER | 0270-42 66 60 | <input type="checkbox"/> | C STORKÖKSBYRÅN | 08-642 51 00 | <input type="checkbox"/> | L LILJEWALL ARKITEKTER | 010-205 10 80 |  |  |  |  |
| <input checked="" type="checkbox"/>  | A TENGBOM                           | 08-412 52 00                                    |   |                          
| <input type="checkbox"/>   | K TM KONSULT                        | 0950-238 00                                     |   |                          
| <input type="checkbox"/>   | E ELE ENGINEERING                   | 021-41 04 55                                    |   |                          
| <input type="checkbox"/>   | V VVS KONSTRUKTIONER                | 0270-42 66 60                                   |   |                          
| <input type="checkbox"/>   | C STORKÖKSBYRÅN                     | 08-642 51 00                                    |   |                          
| <input type="checkbox"/>   | L LILJEWALL ARKITEKTER              | 010-205 10 80                                   |   |                          
| <b>RELATIONSRTITNING</b>   |                                     | <b>SNESSEN 1</b>                                |   |                          
| <b>BYGGHANDLING</b>  |                                     | FASTIGHETSNUMMER 5416                           |   |                          
| <b>FÖRFRÅGNINGSUNDERLAG</b>  |                                     | KVARNTORPSGRÄND 13                              |   |                          
| <b>FÖRSLAGSHANDLING</b>  |                                     | PLAN 300  |   |                          
| <b>BYGGLOVSRITNING</b>   |                                     | SKALA 1 : 100                                   |   |                          
| <b>FÖRHANDSKOPIA</b>   |                                     | RITADIKONSTR. AV<br>BANE<br>DATUM<br>2017-10-31 | HANDLÄGGARE<br>BANE<br>ANSVARIG<br>G. SANDSTEDT | ARBETSNUMMER<br>791861   | RITINGSNUMMER<br>5416-A-40-1-031 |             |                          |                   |              |                          |                      |               |                          |                 |              |                          |                        |               |  |  |  |  |