

Bilaga 1, sid 1 av 2

Område 1: 37 659 + 1 179 + 1 658 = 40 496 kvm

Område 2: 11 040 + 2 147 = 13 187 kvm

Område 3: 1 221 kvm

Område 4: 7 444 kvm

Totalt: 62 348 kvm

7 539 m²

Område 5
 Detta område upphör 2018-05-31 och ingår inte i det nya anläggningsarrendet

37 659 m²
 Område 1

7 444 m²
 Område 4

11 040 m²
 Område 2

1 221 m²
 Område 3

1 179 m²


2 147 m²

U(i eå^F
 Uå\^iã *• cæ /æ\ /æ/ Å@|æÅ
 [(i eå^FÅ [(Åæ Åiè) deåæ Å
 cæå æ^Æ
 Tã •\ æ/æ!^) å^ç Å Åæ Å €Å

1 658 m²
 1

- Yta ~15 031 m²
- Yta ~4 385 m²
- Yta ~7 180 m²
- Yta ~1 439 m²
- Yta ~4 215 m²

Bilaga 1, sid 2 av 2

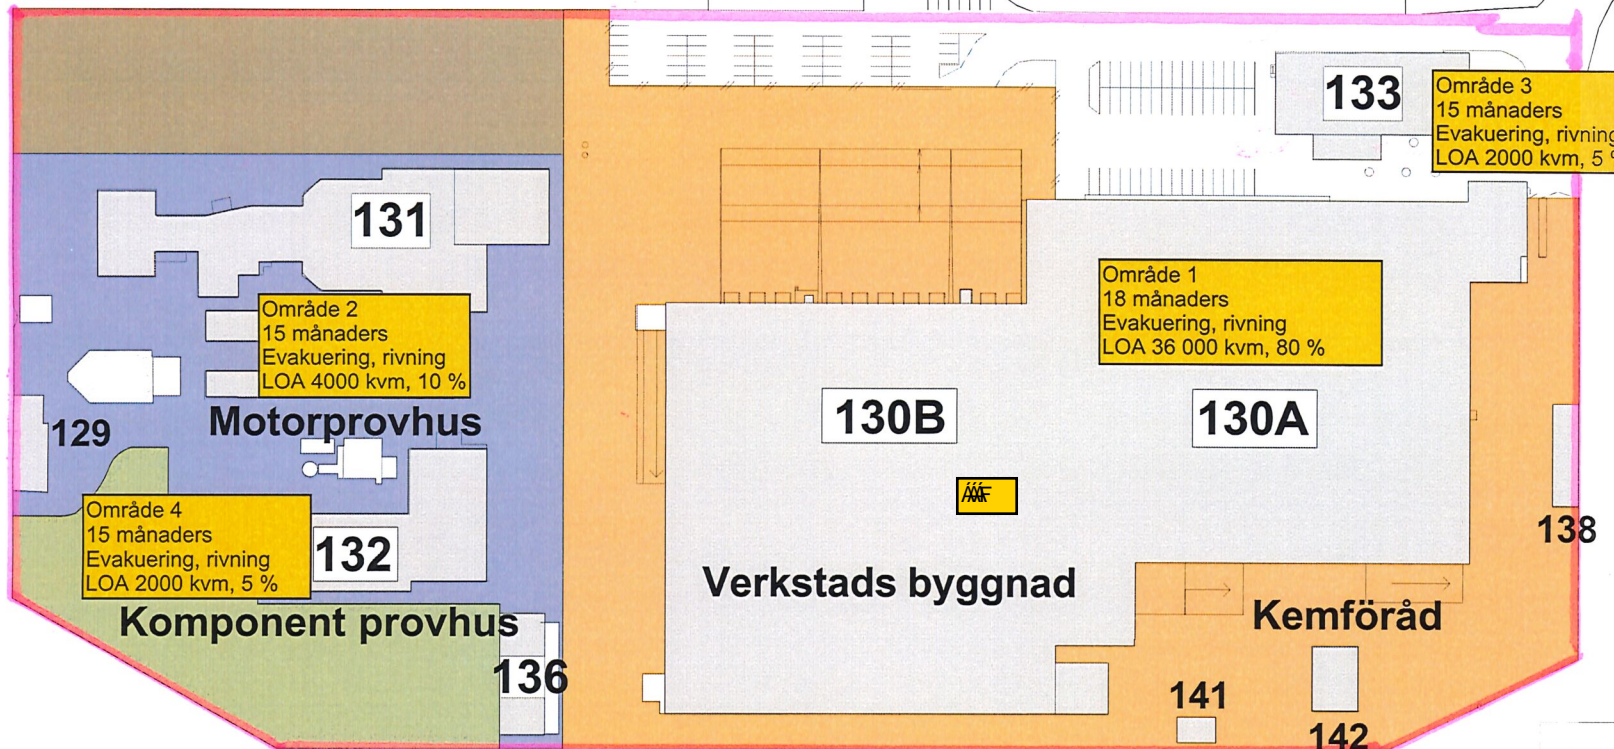

U(lëå^Æ
 Uas\^iã *• cæ Æ/Æ^|Æ@|æ
 [(lëå^ÆÅ[(Åæ Åvè) déåæ Å
 cææ æ^Æ
 T ä •\ ææ;^) æ^Æ Å æ^Æ

Område 2
 15 månaders
 Evakuering, rivning
 LOA 4000 kvm, 10 %

Område 1
 18 månaders
 Evakuering, rivning
 LOA 36 000 kvm, 80 %

Område 3
 15 månaders
 Evakuering, rivning
 LOA 2000 kvm, 5 %

Område 4
 15 månaders
 Evakuering, rivning
 LOA 2000 kvm, 5 %

Område 5
 Ligger utanför verksamhetsområdet

Byggnader 130 (inkl 141, 142), 131, 132 (inkl 129) och 133 evakueras/rivs och sanering mellan 15 - 18 månader efter utfärdad detaljplan och laga kraft.

Byggnad 136 är rivn (plåtskjul)



RIKSBY 1:13

SITUATIONSPLAN, BROMMA
 UPPMÄTNING AV MARKYTA

Datum 08-04-01	Skala 1:1200	Ärvsång NW	Rättegång
-------------------	-----------------	---------------	-----------



1:1200

Nytorpgsgatan 17 | 116 22 Stockholm | Tel: 08-18 08 08 | Fax: 08-19 23 23

Sitplan