

PLANBESTÄMMELSER

Följande gäller inom områden med nedanstående beteckningar. Bestämmelse utan beteckning gäller inom hela planområdet. Endast angiven användning och utformning är tillåten.

Gränsbeteckningar

- Gräns för planområdet
- - - Användningsgräns
- · - · - Egenskapsgräns
- × × × × Utgående gräns

Användning av mark och vatten

Allmänna platser

- GC-VÄG Gång- och cykelväg

Kvartersmark

- E1 Elnätstation
- H Handel
- T1 Trafikområde, spårvägstrafik, bro, stödmurar och ledningar

Begränsning av markens bebyggande

- Byggnad får inte uppföras. Parkering medges. Marken ska vara tillgänglig för allmän gång- och cykeltrafik.

Markens anordnande

- +0.0 Föreskriven höjd för rälsöverkant (rök)
- hållplats Hållplats ska finnas

Administrativa bestämmelser

Genomförandetiden slutar 5 år efter det att planen har vunnit laga kraft. Rivningslov krävs inte för rivning av byggnad som helt eller delvis finns inom område med beteckningen T1. För byggnad som avses se sid. 25 i planbeskrivningen.

ILLUSTRATIONER

- Illustrerat nytt spårvägsspår
- - - Illustrationslinje



GRUNDKARTA

- Stadsdelsgräns
- Kvarter enligt detaljplan, Allmän plats-gräns
- Fastighetsgräns (Kvarterssträtgräns, Traktgräns, Fastighetsområdesgräns)
- Fastighetsbeteckning
- Gemensamhetsanläggning
- Servitutsområde
- Ledningsrättsområde
- Fornlämningsområde
- Byggnad
- Väg / gångbanekant
- Staket
- Mur
- Stödmur
- Träd
- Nivåkurvor
- Markhöjd
- Transformatorbyggnad

Koordinatsystem: Sweref 99 18 00 i plan och RH2000 i höjd
 Upprättad av Stadsplaneringsavdelningen
 Aktualitetsdatum 2016-07-27
 Birgitta Nilsson
 Kartingenjör

UPPLYSNINGAR

Planen består av:
 - plankarta med bestämmelser
 Till planen hör:
 - planbeskrivning
 Planen är upprättad enligt plan- och bygglagen (PBL 2010:900)

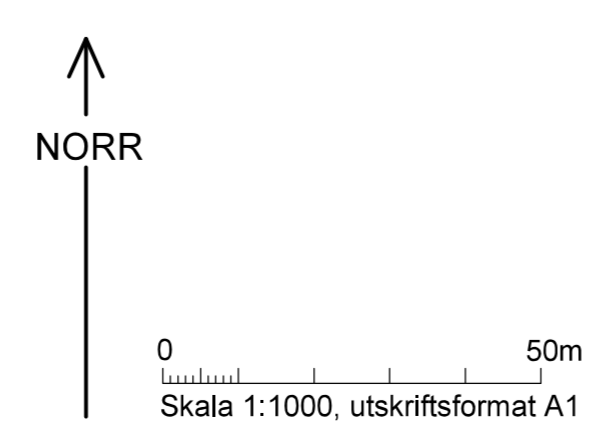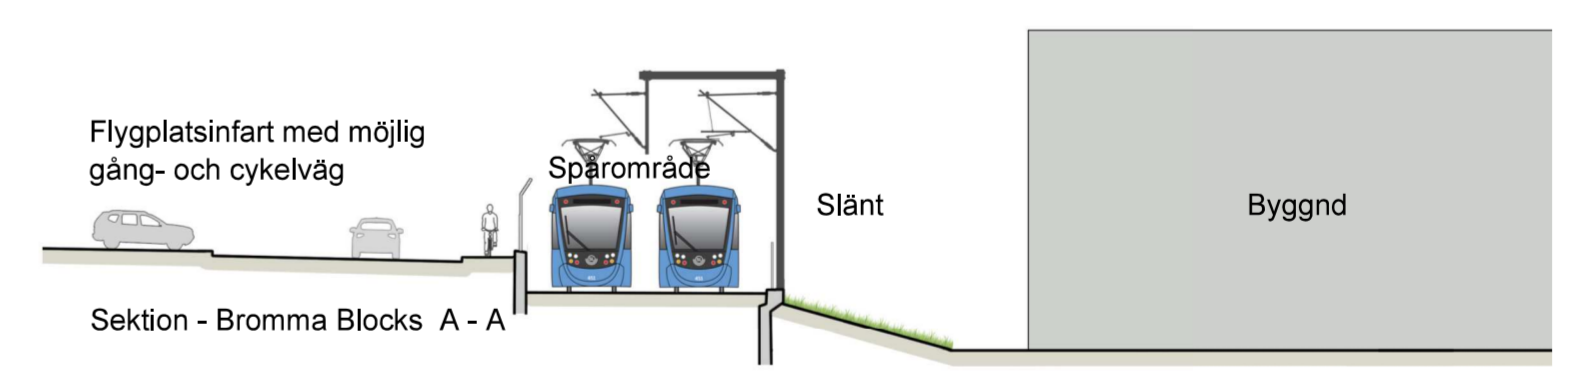

Detaljplan för
Tvärbana Norr Kistagrenen
Sträckan vid Bromma flygplats
 del av fastigheten Ulvsunda 1:1 i stadsdelarna
 Ulvsunda industriområde och Riksbj i Stockholm

Stockholms stadsbyggnadskontor
 Planavdelningen
 2016-08-23

Monika Joelsson
 planchef

Stefan Modig
 stadsplanerare

Godkänd av SBN
 Antagen av
 Laga kraft

Dp 2016-07368-54