

Skala:1:500

TECKENFÖRKLARING	
	Kommungräns
	Traktgräns, kvarterstraktgräns
	Fastighetsgräns
	Kumla 4:1 Eken 3
	Serv Lr Ga
	Storgatan 3A
	Staket
	Häck
	Mur
	Kompletteringsmätta husliv.
	Byggnad karterad efter takkontur resp husliv
	Komplementbyggnad karterad efter takkontur resp husliv
	Skärmtak
	Skydd byggnadslinje
	Fordonsväg
	Gång- och cykelväg
	Kantsten väg, ledning m.fl.
	Agoslaggräns
	Nivåkurva och-text
	Bef. markhöjd
	0.0 alt. +0.0

Grundkartan upprättad 2014-05-20 av Tyresö samhällsbyggnadsförvaltning. Kartan är ajourhållen inom ett område begränsat till Norra Tyresö Centrumområdet. Senaste uppdatering 2018-04-05.


Börje Buss
Kortsystemingenjör

Primärkartan är framtäckt fotogrammetriskt år 2005 och kompletterad genom terrester mätning från till ovanstående datum. Koordinatsystem: Sverref99 1800, Rk2000, Mätklass II.

UPPLYSNING
Planavtal har tecknats och planavgift ska därför inte tas ut vid bygglovprövning.

Till detaljplanen hör följande handlingar:

Plankarta i A1 (detta dokument)
Planbeskrivning
Samrådsredogörelse

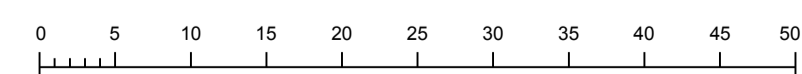

PLANBESTÄMMELSER

Följande gäller inom områden med nedanstående beteckningar. Endast angiven användning och utformning är tillåten. Där beteckning saknas gäller bestämmelsen inom hela planområdet.

GRÄNSBETECKNINGAR

-
-
-

ANVÄNDNING AV MARK OCH VATTEN

Allmänna platser med kommunalt huvudmannaskap. 4 kap 5 § 2

-
-
-
-
-

Kvartersmark. 4 kap 5 § 3

-
-
-
-
-

EGENSKAPSBESTÄMMELSER FÖR KVARTERSMARK

Bebyggandets omfattning

-
-

Placering

-

Utformning

-
-
-
-
-
-
-

Utförande

-
-
-

ADMINISTRATIVA BESTÄMMELSER

Genomförandetid. 4 kap 21 §

Genomförandetiden är 5 år från den dag planen vinner laga kraft

PLANKARTA Detaljplan för Granskningshandling

Norra Tyresö centrum, etapp 2		Godkännande	Instans
Del av fastigheterna Forellen 2 mfl, inom Tyresö kommun, Stockholms län			MSU
Upprättad 2018-04-11 enligt PBL (2010:900) i dess lydelse efter 1 januari 2015		Laga kraft	KF
Ida Olén Chef för detaljplaneringsenheten	Christina Bolinder Planarkitekt	1:500 (A1)	