



Koordinatsystem Swe Ref 99 1800, Höjd RH2000

TECKENFÖRKLARING

- Fastighetsgräns= arbetsrådesgräns (redövisad 1 m utanför verklig gräns)
- Befintligt träd: löv/barr
- Befintlig buske/buskage
- Berg i dagen
- Stödmur, L-stöd
- Ramp
- Trappa
- Entré
- Hägnad 1,2m inkl. grindlås
- Hägnad 1,5m inkl. grindlås
- Planteringskydd, se detalj
- Asfaltsmålning.
- Cykelställ fasta, antal platser/Cykelpollare
- Sofa
- Förråd
- Gradäng
- Enkelgrind, 1m
- Dubbelgrind, 1+2m
- Skylt
- Utrustning enligt Utrustningsförteckning
- Säkerhetsområde kring lekutrustning

HÄNVISNINGAR

- Utrustning enligt utrustningsförteckning.
- Trappa, ramp, gradäng enligt 2570-L-16-1-0001.
- Planteringskydd enligt 2570-L-16-6-003.
- Grindlås enligt 2570-L-18-6-0006

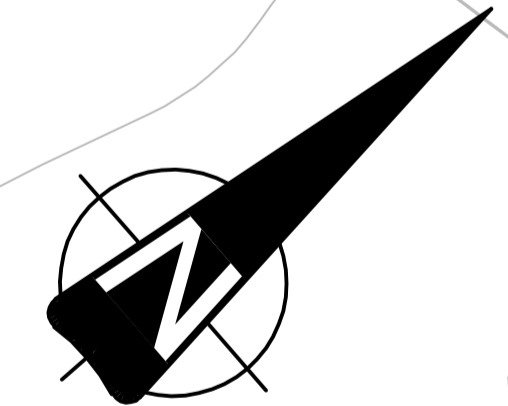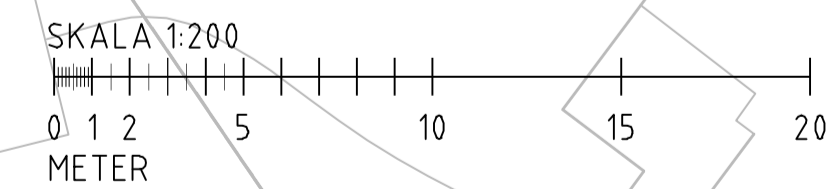

VAXTFORTECKNING

BUSKAR					
NR-ANTAL	VET. NAMN	SV. NAMN	KVALITET	C/C (M)	
B1-55	DIERVILLA LONICERA	GETRIS	BUSK 3,5 C	0,8	
B2-10	FORSYTHIA MANDSHURICA E	MANCHURISK FORSYTHIA	SOL 60-80 C	1	
B3-7	KOLKWITZIA AMABILIS	PARADISBUSKE	SOL 100-125K	1,5	
B4-76	SORBARIA SORBIFOLIA 'SEN'	RÖNNSPIREA	BUSK 3,5 C	0,5	

RELATIONSITNING
BYGGHANDLING
FÖRFRÅGNINGSUNDERLAG
FÖRSLAGSHANDLING
BYGGLOVSRITNING
FÖRHANDSKOPIA



URSPRUNGLIG ARKITEKT:	BET	ÄNDRINGEN AVSER	SIGN	DATUM
<b>Snödroppen 29</b>				
Fastighetsnummer 2570				
Snårvindvägen				
MARK PLAN				
PLANTERING OCH UTRUSTNING				
RITADKONSTR. AV	HANDLAGGARE	SKALA 1:200		
DATUM	ANSVARIG	ARBETSNUMMER	RITNINGNUMMER	BET
2017-03-20			2570-L-18-1-0001	