


Mölaren

PRINCIPSEKTIONER  
SKALA 1:200

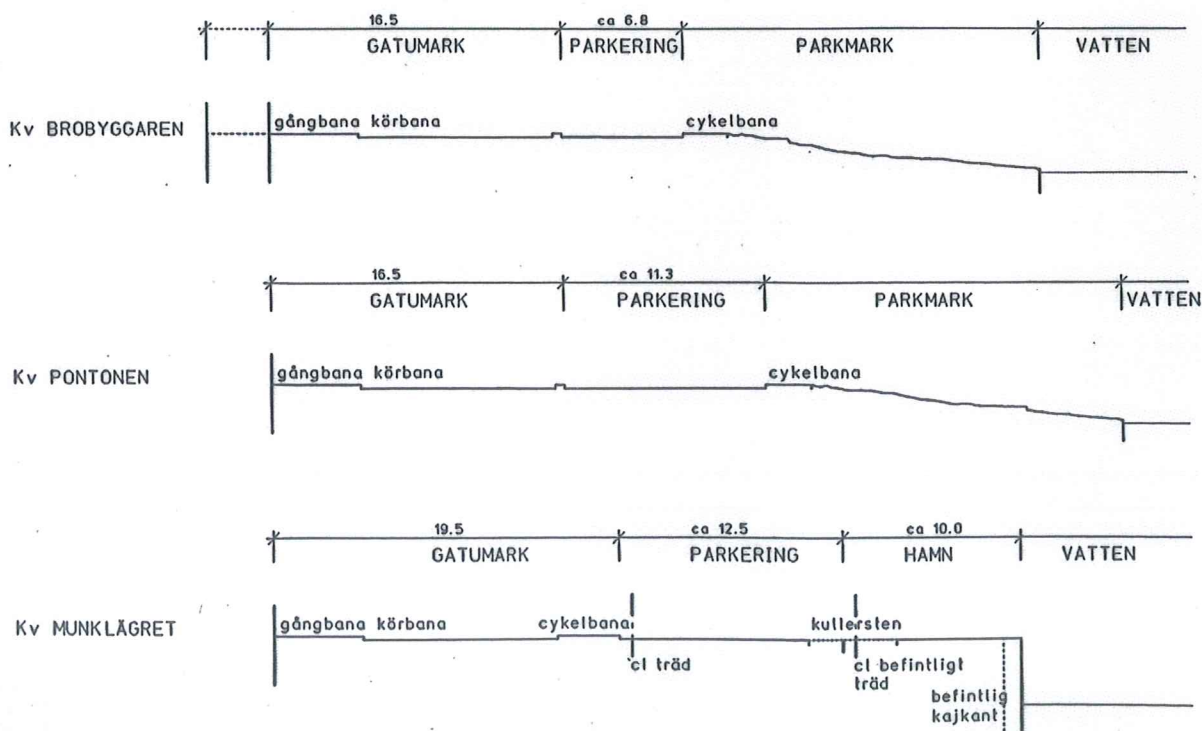

PLANBESTÄMMLER

Följande gäller inom områden med nedanstående beteckningar. Där beteckningar saknas gäller bestämmelsen inom hela planområdet. Endast angiven användning och utformning är tillåten.

Gränsbeteckningar

- linje, som på kartan ligger 3 mm utanför planområdet
- användningsgräns
- egenskapsgräns
- utgående gräns

Användning av mark

- Allmän plats: H-GATA (Gata som ingår i huvudvägnätet), PARK (Parkområde)
- Kvartermark: P (Parkering), V (Hamn)
- Vattenområden: W1 (Hamn), W2 (Småbåtshamn)

Begränsningar av markens bebyggande

- u Marken skall vara tillgänglig för allmänna underjordiska ledningar

Markens anordnande

- Mark och vegetation: Befintliga träd får ej fällas, träd som dör eller fölls ersätts med nya
- vatten Vattenområde skall bevaras

Utfart, stängsel

- Stängsel får ej anordnas på kvartermark betecknad P

Utformning

- Högsta antal våningar
- Taklutning max 24°

Administrativa bestämmelser

Den fastighetsplan (tomtindelning) som fastställdes 1928-09-18 (akt UTL201P241) för Stuvaren 1 upphör att gälla i sin helhet.

Genomförandetiden är 15 år från den dag planen vunnit laga kraft

ILLUSTRATIONER

..... illustrationlinje

UPPLYSNINGAR

Planen består av:  
- plankarta med bestämmelser

Till planen hör:  
- planbeskrivning  
- genomförandebeskrivning


Planen är upprättad enligt Plan- och Bygglagen (PBL)

Fastighetsregisterkarta nr 55

Grundkartebeteckningar

- Kvartergräns-/användningsgräns
- Fastighetsgräns
- 1:2:2 Registreringsnummer
- Byggnad
- Väg/gångbanekant
- Nivåkurver
- Staket/räcke
- Träd
- Markhöjd

Koordinatsystem: ST 74 i plan och stadens (RH 00) i höjd  
Mätklass II  
Upprättad av Stadsmätningen  
1993-03-02

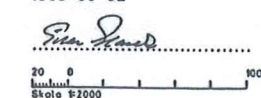

UTSTÄLLNINGSHANDLING

Utställningshandlingarna består av:  
- plankarta med bestämmelser  
- planbeskrivning  
- genomförandebeskrivning  
- saneringsredovisning

Förslag  
Detaljplan för del av  
Norr Mälmarstrand  
inom stadsdelen Kungsholmen  
i Stockholm

Stockholms stadsbyggnadskontor  
Distrikt Innerstaden  
10 maj 1993

Anders Malm planchef  
Gunnar Lantz handläggare  
Kauno Grönberg plankonsult

framlagd av BN.....  
godkänd av BN.1113:05:27.  
antagen av KF.1993:06:21.  
laga kraft 1993-07-22