

# Magelungens Strandpromenad




Magelungens Strandpromenad

Programhandling 2017-08-24, rev. 2017-11-10




<https://vaexer.stockholm/projekt/magelungens-strandpromenad/>

# Föreslagna större nedslagsplatser

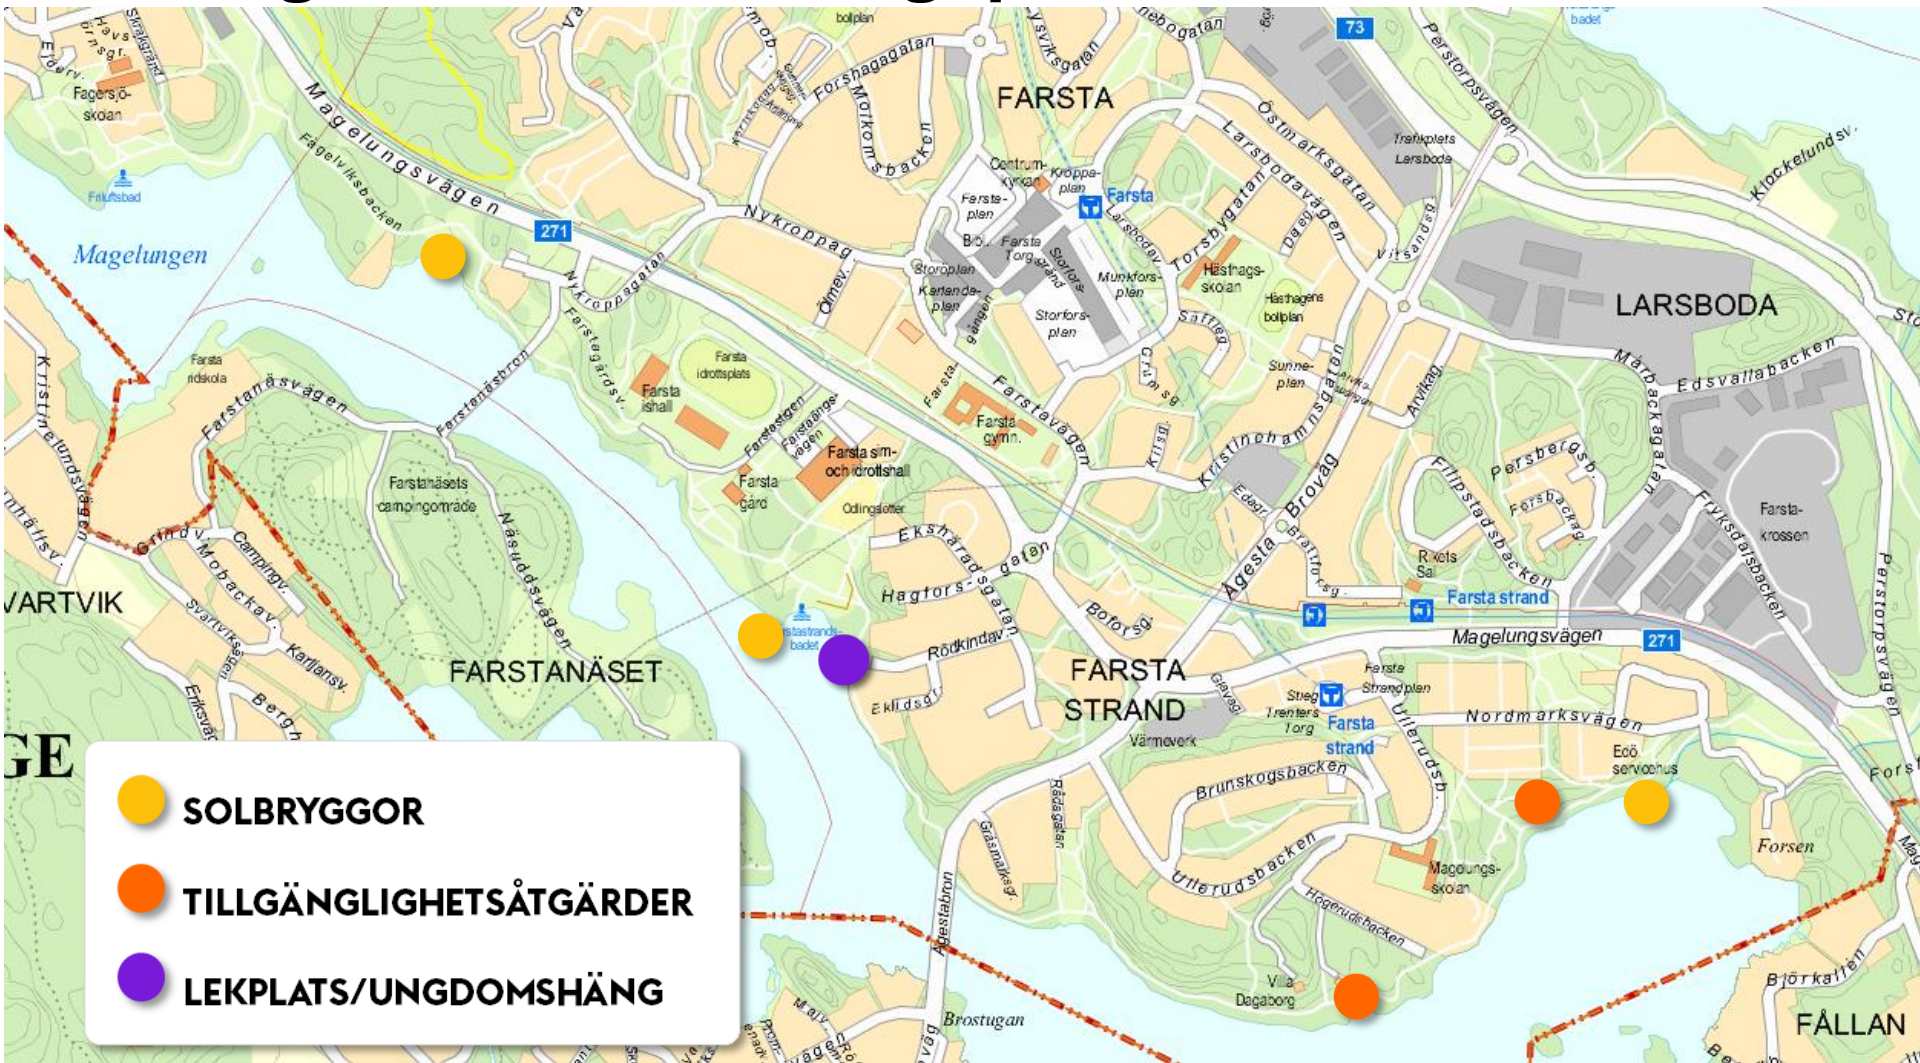


# Generella åtgärder

- Justering av lutningar där det är möjligt, till max 5% lutning
- Omdragning av gångsträckor där den befintliga sträckningen inte gått att åtgärda så långt som möjligt
- Bra markmaterial som underlättar för rullatorer, rullstolar och barnvagnar. Nya bänkar längs hela sträckan, Vestre April serie
- Räcken och avåkningskydd på bryggor
- Orienterings och informationskartor på utvalda platser

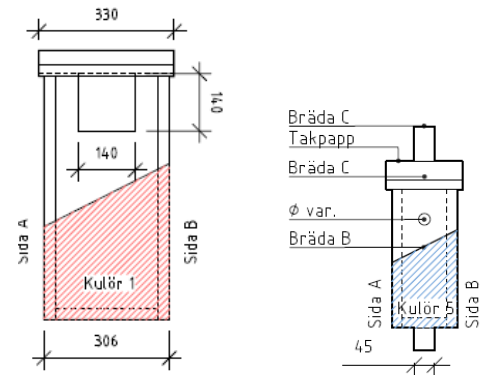


KATTUGGLEHOLK  
Elevation, framsida  
Skala 1:10/A1, 1:20/A3


SMÅFÅGELHOLK  
Elevation, framsida  
Skala 1:10/A1, 1:20/A3

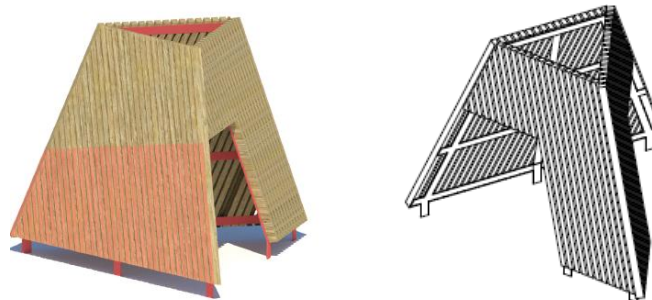

# Klippvandringen

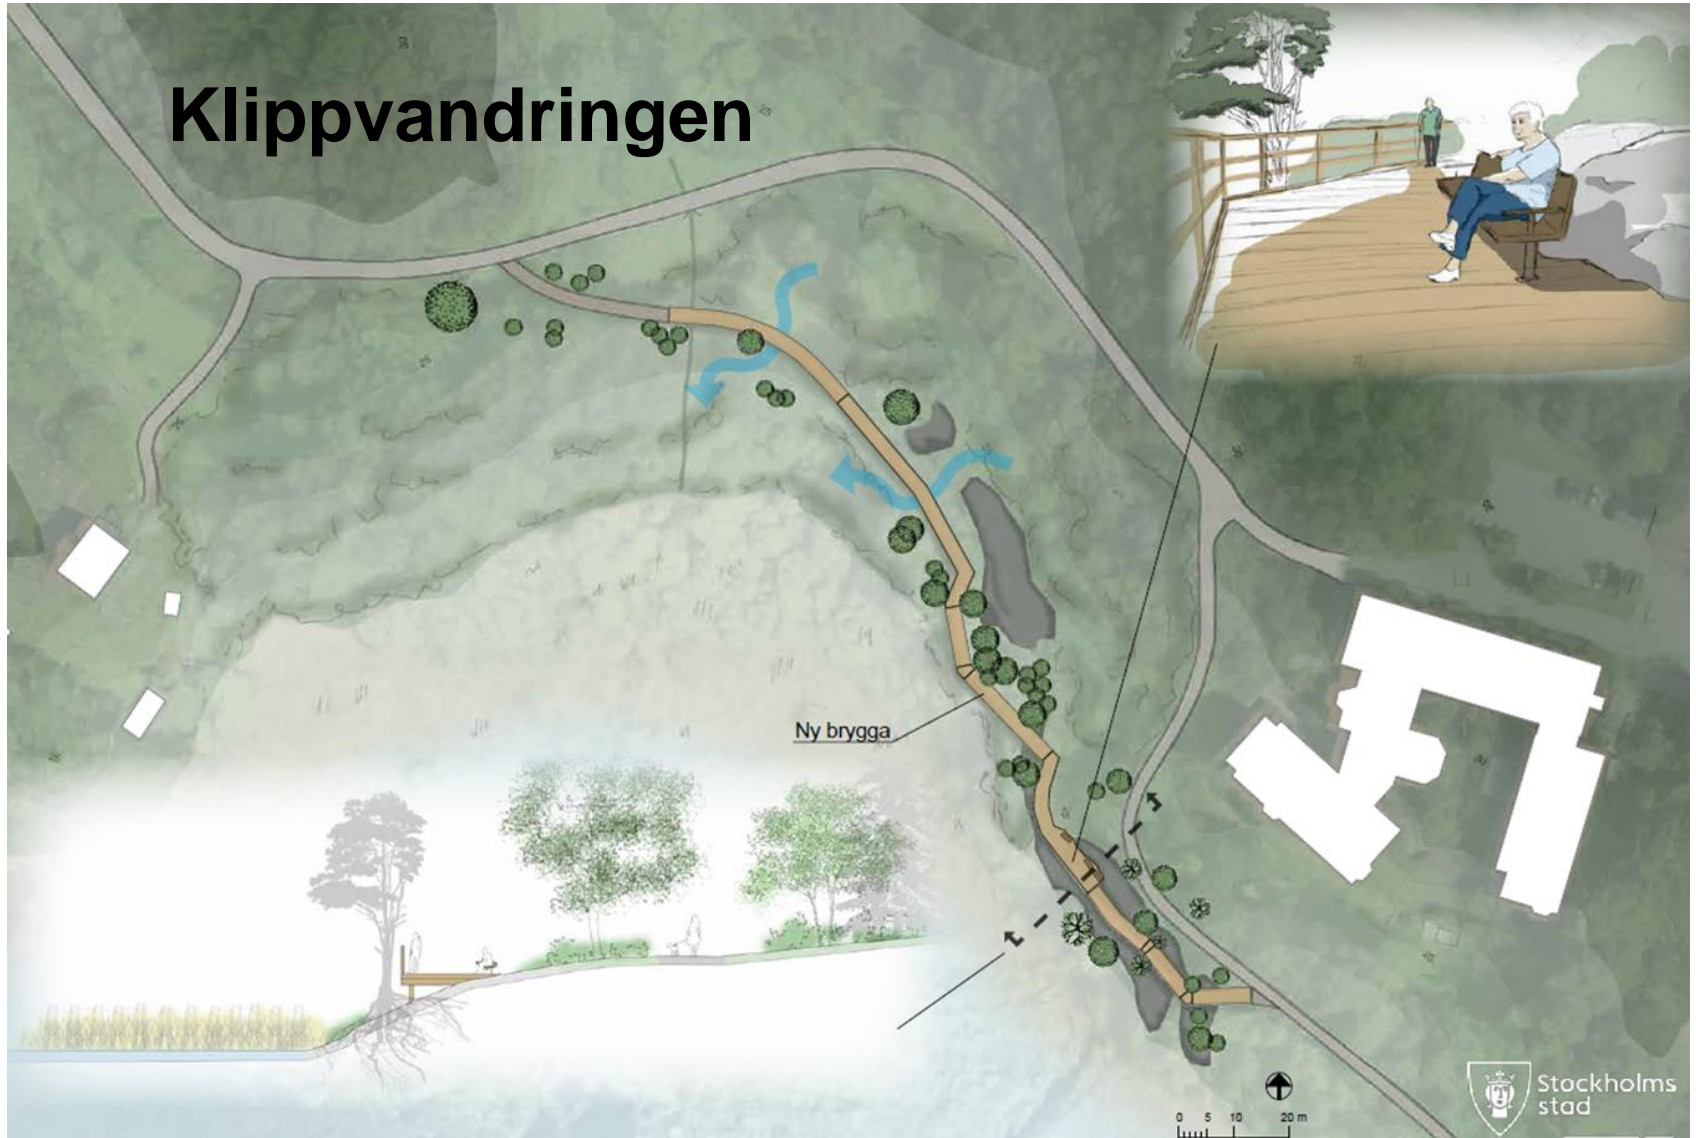


# Farsta Strandbad

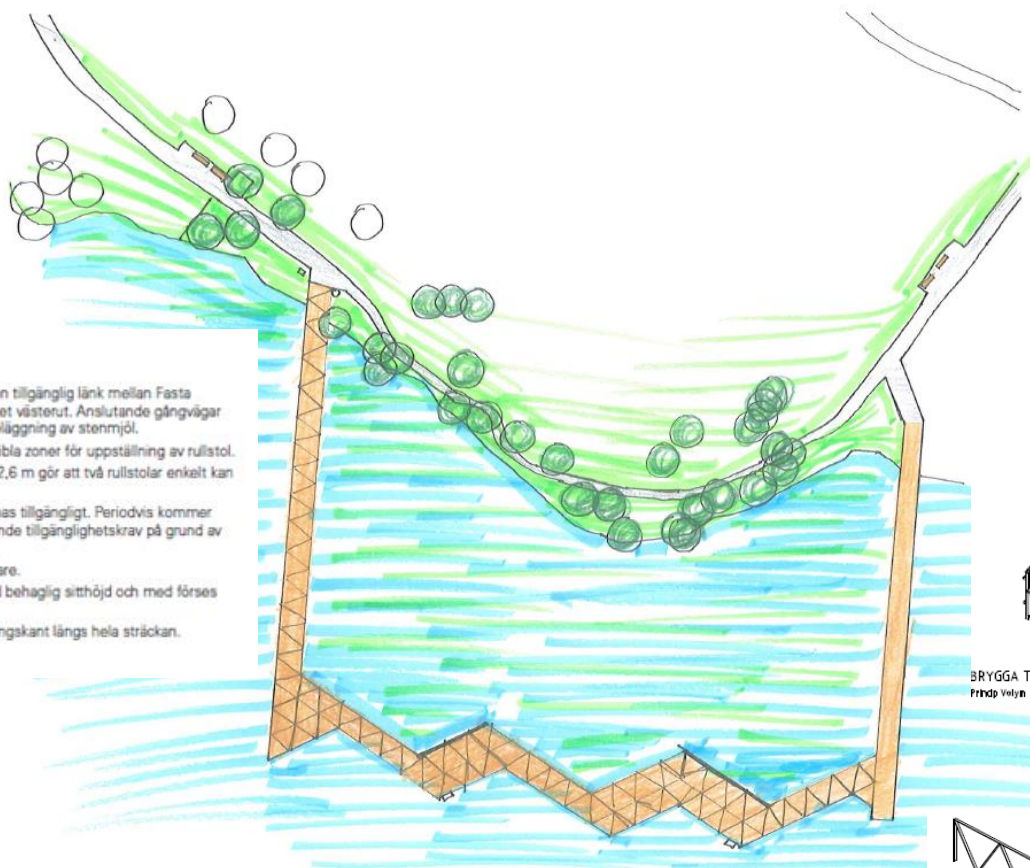


## TILLGÄNGLIGHET


- Flytbryggan ska fungera som en tillgänglig länk mellan Fasta strandbad och rekreationsstråket västerut. Anslutande gångvägar utformas tillgängligt med ny beläggning av stenmjöl.
- Flytbryggan utformas med flexibla zoner för uppställning av rullstol.
- Flytbryggans minsta bredd på 2,6 m gör att två rullstolar enkelt kan mötas.
- Landfäste och landgång utformas tillgängligt. Periodvis kommer bryggan ej kunna uppfylla rådande tillgänglighetskrav på grund av vattnets fluktation.
- Landgång förses med handledare.
- Platsbyggt sitssoffa utförs med behaglig sitthöjd och med förses ryggstöd och armstöd.
- Flytbryggan förses med avväkningskant längs hela sträckan.

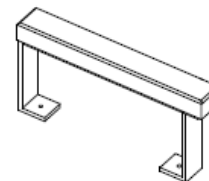

ARMSTÖD AV TRÄ OCH STÅL, Q1  
Fritidp Volyrn

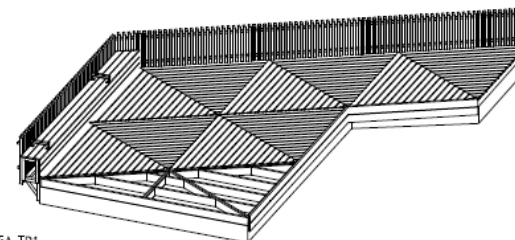


BRYGGA TD1  
Fritidp Volyrn

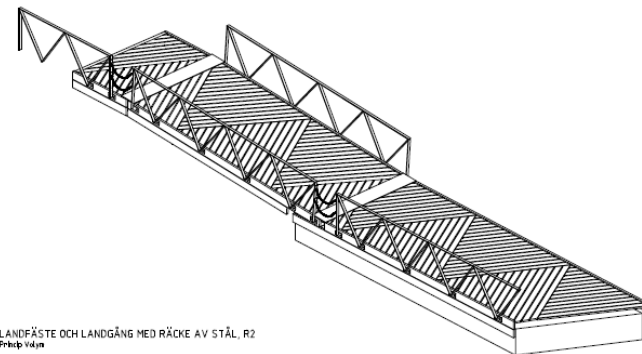

LANDFÄSTE OCH LANDGÅNG MED RÄCKE AV STÅL, R2  
Fritidp Volyrn

# Kojbygggarland/Ungdomshäng

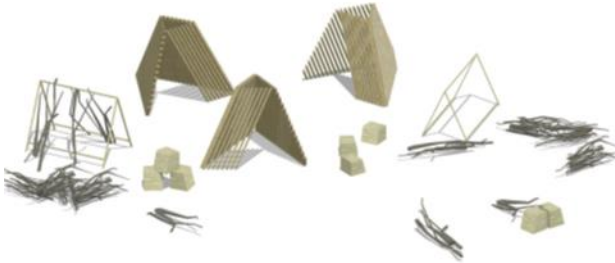

# Edöbrygga



- Brygga med plats för 5 rullstolar
- Trädäck
- Bänkar
- Regn/Solskydd
- Plantering
- Belysning

# Preliminär tidplan

- Byggstart Etapp 2, Farsta strand, sommar 2018
- Byggstart Etapp 1 och 3, Fagersjö-Edö, höst/vinter 2018
- Planerat färdigställt årsskiftet 2019/2020



**Frågor?**