



PARKLEK

HUSBY

PROGRAMHANDLING

2018-03-02


Anna Frank, Susan Smith, Dafni Sarakinis

ILLUSTRATIONSPLAN

DÄR SOLROSEN BLOMMAR



FÖRKLARING	
	FASTIGHETSGRÄNS
	HUVUDENTRÉ
	NYTT FRUKTTRÄD
	BEFINTLIGT TRÄD
	STENMJÖLSYTA
	MÅLAD ASFALTSYTA
	BETONGYTA
	TRÄDÄCK
	BARKFLIS
	YTA AV GUMMIASFALT
	STRIDSANDSYTA
	GRÄSYTA
	PLANTERINGSYTA PERENNER, BUSKAR
	STAKET GÄRDSGÅRD
	ODLINGSLÅDOR I OLIKA HÖJDER
	INSEKTSHOTELL
	MÖBELGRUPP
	BÄNK
	HAMMOCK
	SOLSTOL
	CYKELSTÄLL MED ANTAL CYKLAR
	1:12 RAMP Ytskikt enl. markplaneringsplan
	TR1 TRAPPA
	GRILL

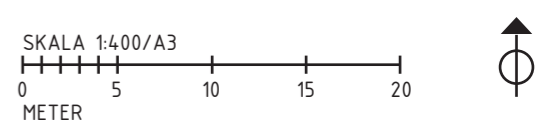

AKTIVITETER



ODLA:
FOKUS PÅ UPPTÄCKARGLÄDJE,
PEDAGOGIK, GEMENSKAP OCH
KUNSKAPSIHÄMTANDE.

ODLING AV GRÖNSAKER,
KRYDDVÄXTER OCH BÄR, MED
VARIATION EFTER SÄSONG,
DOFTER, SMAKER OCH
UTSEENDE.
KRYDDODLING PLACERAS NÄRA
UTEKÖKET / ARBETSBÄNK.



ODLA

PROGRAMHANDLING | 2018-02-16

Anna Frank, Susan Smith, Dafni Sarakinis


AKTIVITETER



LEKA:
FOKUS PÅ NATURMATERIAL
MED INSLAG AV RÖTT SOM
FÖRSTÄRKER BYGGNADENS
KULÖR.
VATTENLEK I NATURMATERIAL
MED PUMP.
LEKDJUR, SOM FÅR, KOR OCH
GRISAR.
BALANSLEK OCH LEKHUS
SOM UPPMUNTRAR TILL
FANTASILEKAR.




VÄXTER

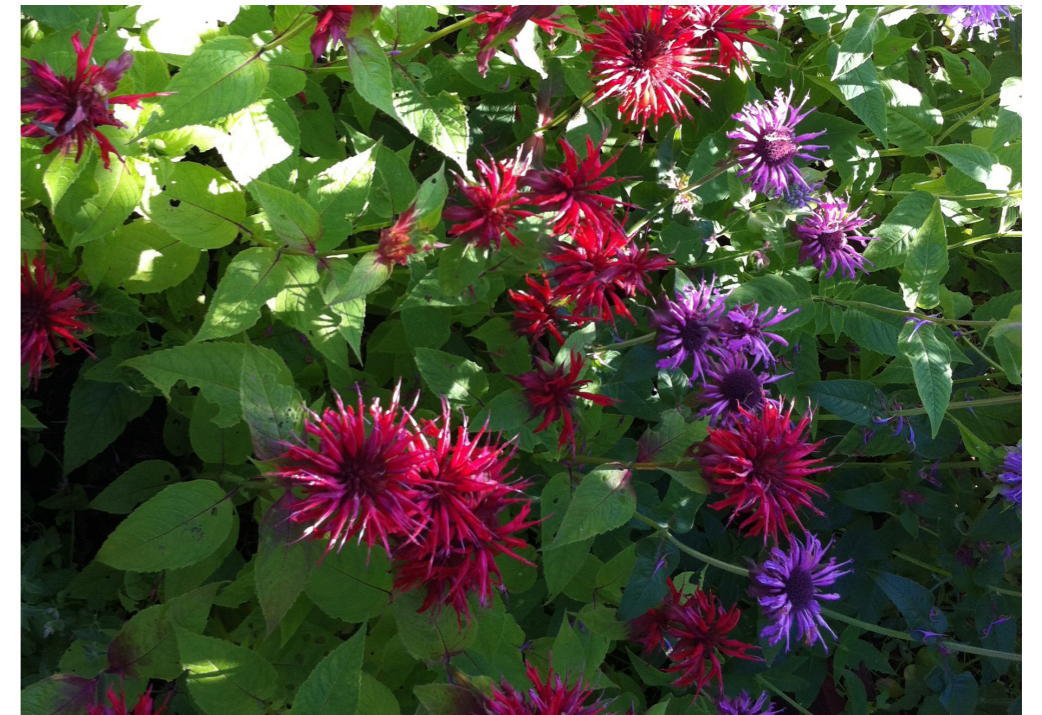

VÄXTER
FOKUS PÅ ODLING NÄRMOST
PARKLEKSBYGGNADEN.
SOLROSOR VID ENTRÉPLATS
OCH SOM SYMBOLVÄXT.
ÄNGSMARK/GRÄS.
FRUKTTRE SOM ÄPPLE,
KÖRSBÄR, PLOMMON M M.
BÄRBUSKAR SOM VINBÄR,
KRUSBÄR OCH HALLON.
SOM UPPMUNTRAR TILL ATT
SMAKA, ÄTA, DOFTA.
SOM GER BLOMPRAKT OCH
HÖSTFÄRG.

HÄNGA, UMGÅS

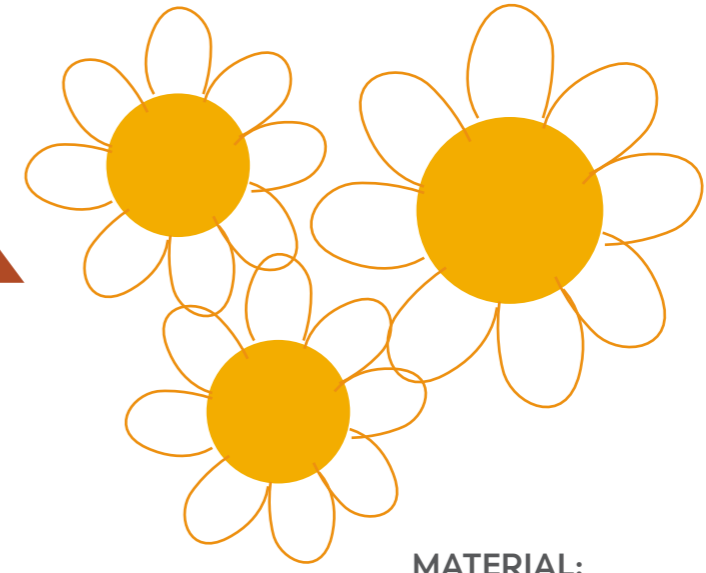

MATERIAL:
FOKUS GENERÖSA SITTPLATSER
SOM TILLÅTER OCH MÖJLIGGÖR
OLIKA SOCIALA AKTIVITETER.
SOLSTOLAR, PARASOLLER,
GRILLPLATS, UTEKÖK,
BÄNKBORD, LÅNGA BÄNKAR,
SITTYTOR I BEFINTLIGA
GRADÄNGER, TRÄDÄCKSYTOR
SOM TILLÅTER OLIKA SLAGS
ANVÄNDNINGSSOMRÅDEN.




MATERIAL





MATERIAL:
FOKUS PÅ NATURMATERIAL
MED INSLAG AV RÖTT SOM
FÖRSTÄRKER BYGGNADENS
KULÖR.
GÄRDSGÅRD SOM OMGÄRDAR
PARKEN.
ASFALTSYTA MED MÅLAD
SLINGA SOM UPPMUNTRAR TILL
RÖRELSE.
STENMJÖL SOM TAKTILT
UNDERLAG.
PLATSGJUTEN BETONG
NÄRMÅST BYGGNAD OCH VID
SCEN.
LEKDJUR, SOM FÅR, KOR OCH
GRISAR.
TRÄDÄCK SOM KLÄTTRAR UPP
MELLAN NIVÅERNA.


SEKTIONER

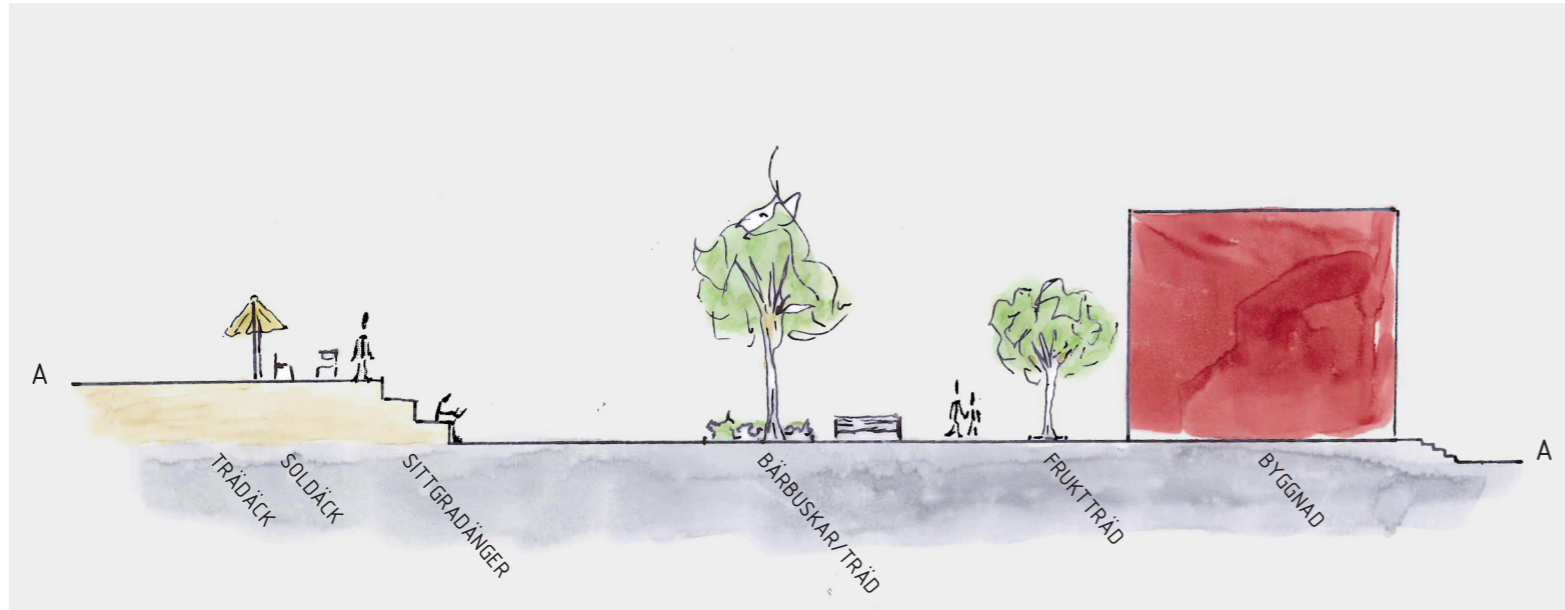

SKALA 1:200/A3
0 5 10
METER

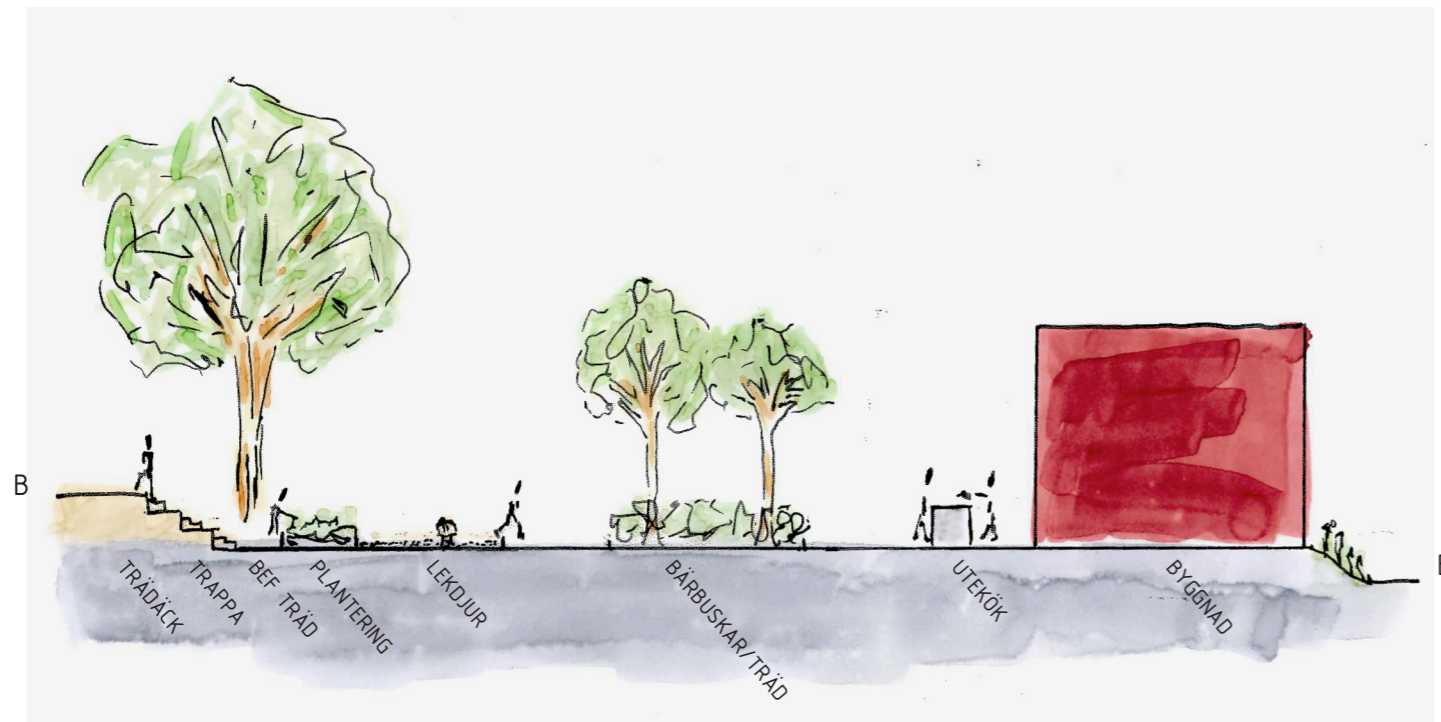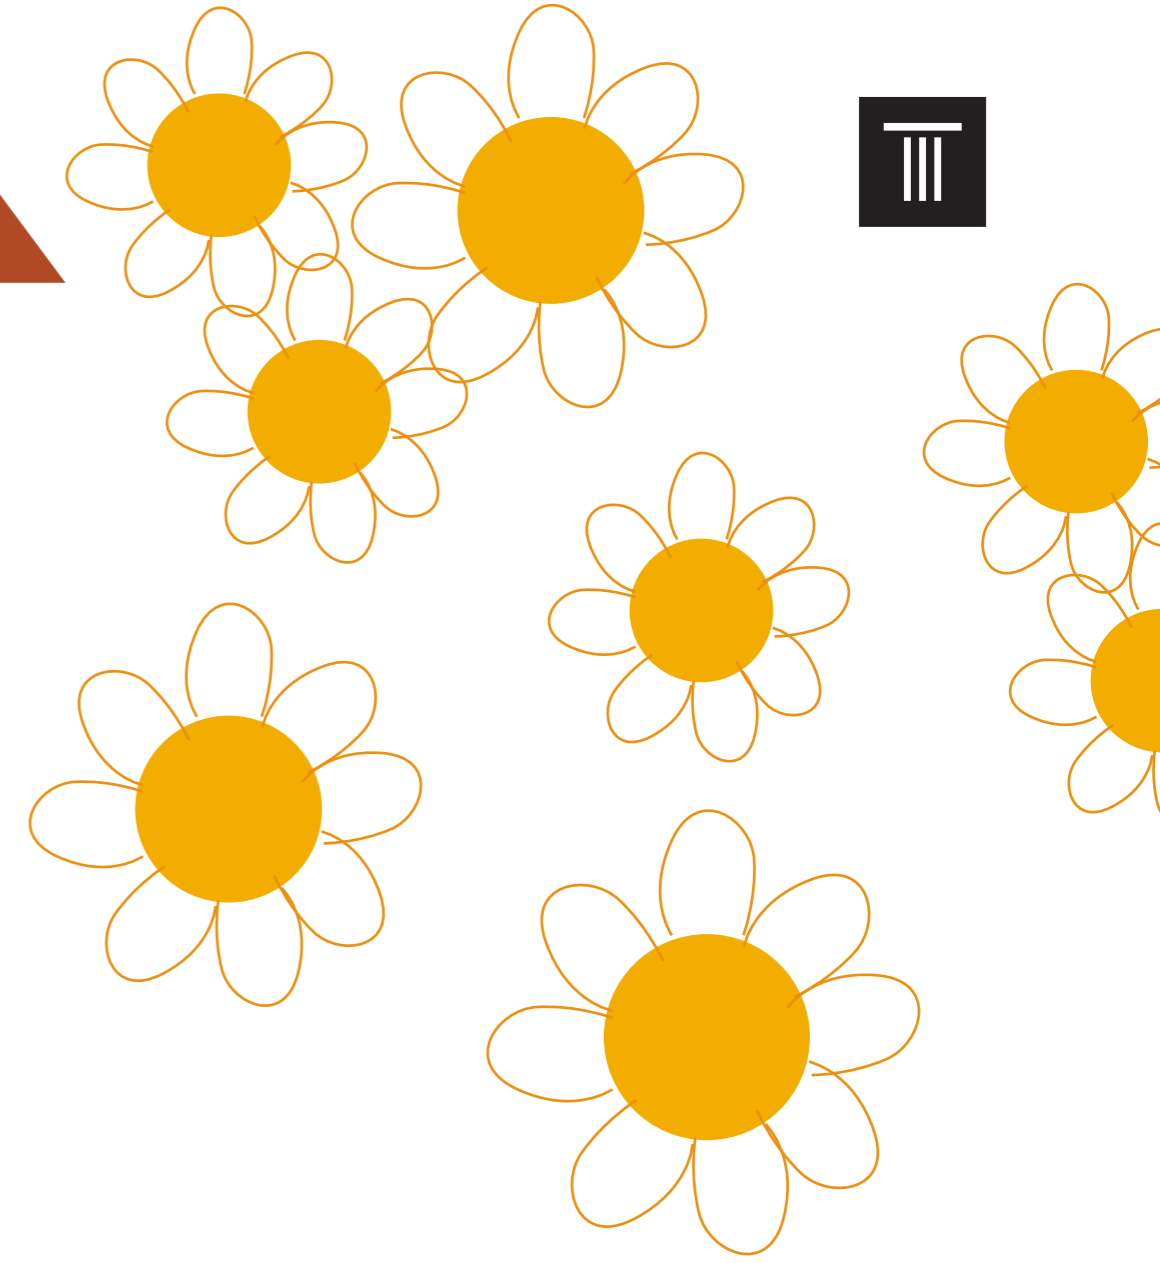

SKALA 1:200/A3
0 5 10
METER

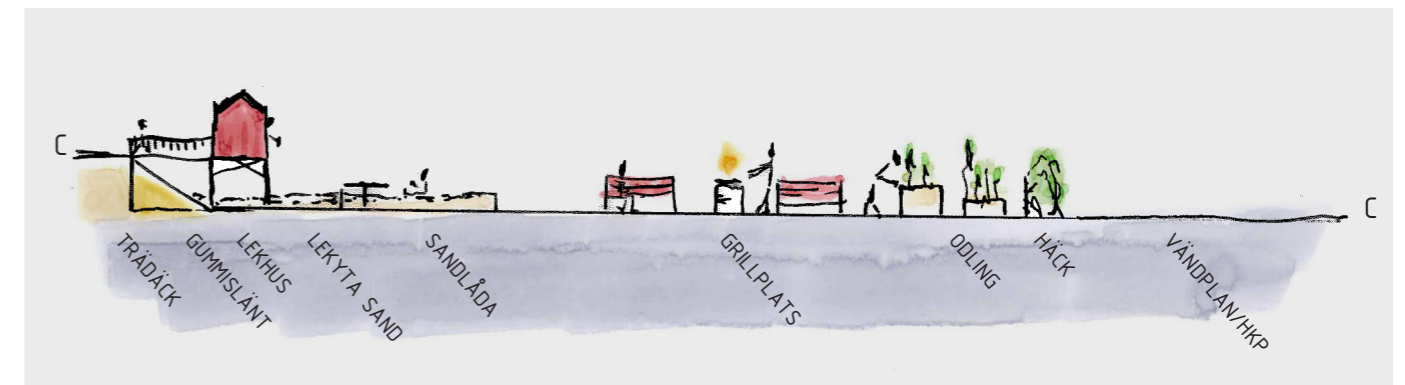

SKALA 1:200/A3
0 5 10
METER

