


# Bilaga 1. Översiktskarta

OBS! Om inget annat är angivet skall kabelläget anses vara approximativt, vid jobb nära angiven kabel skall kabelsättning på plats beställas

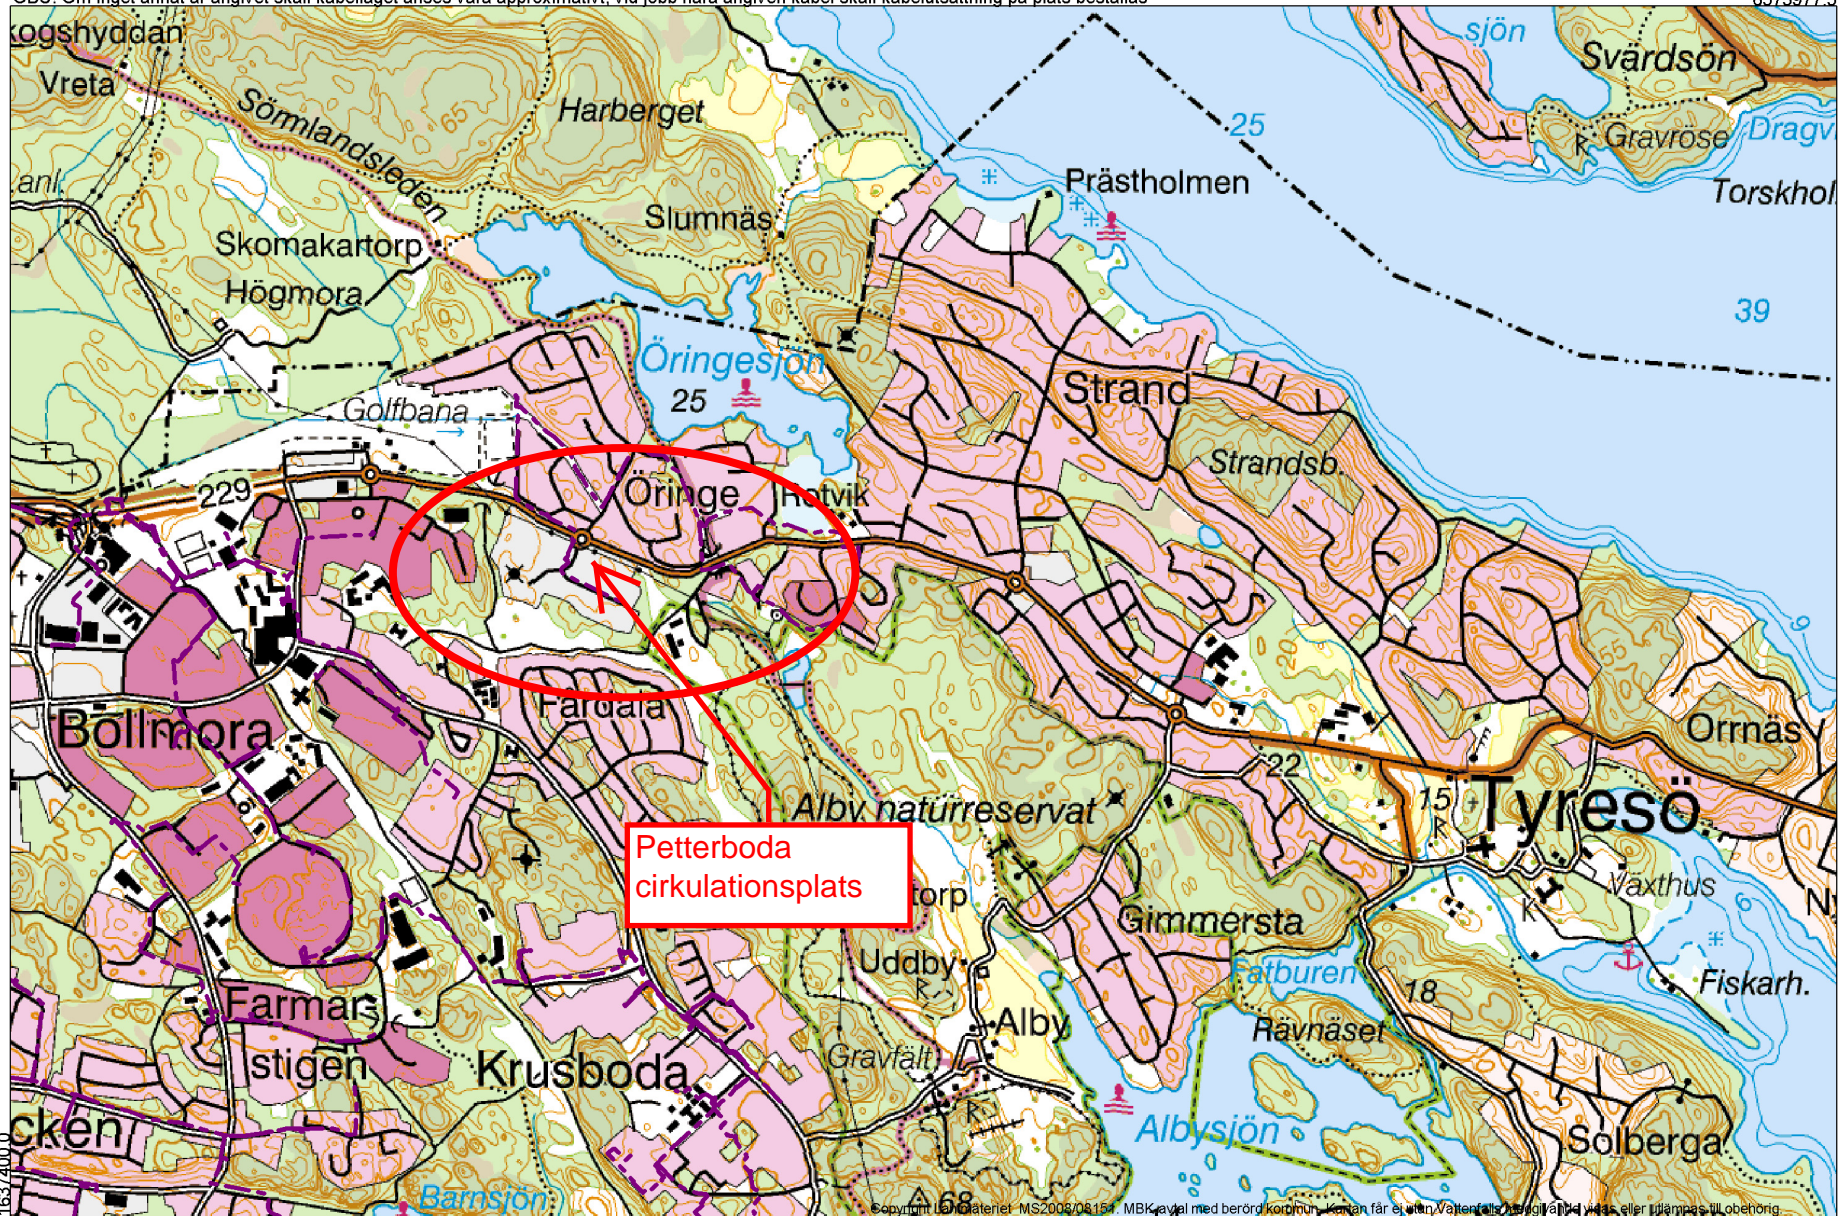

1637400.0  
6569800.0

2014.10.10

Skala 1: 25000

6573977.5  
1643685.0

© Copyright Lantmäteriet MS2008/08154. MBK avdelning med berörd kommun. Kan inte för ett Vattenfalls tillgängligt utrymme eller tillämpas till obeförig.