




LOKALGATA

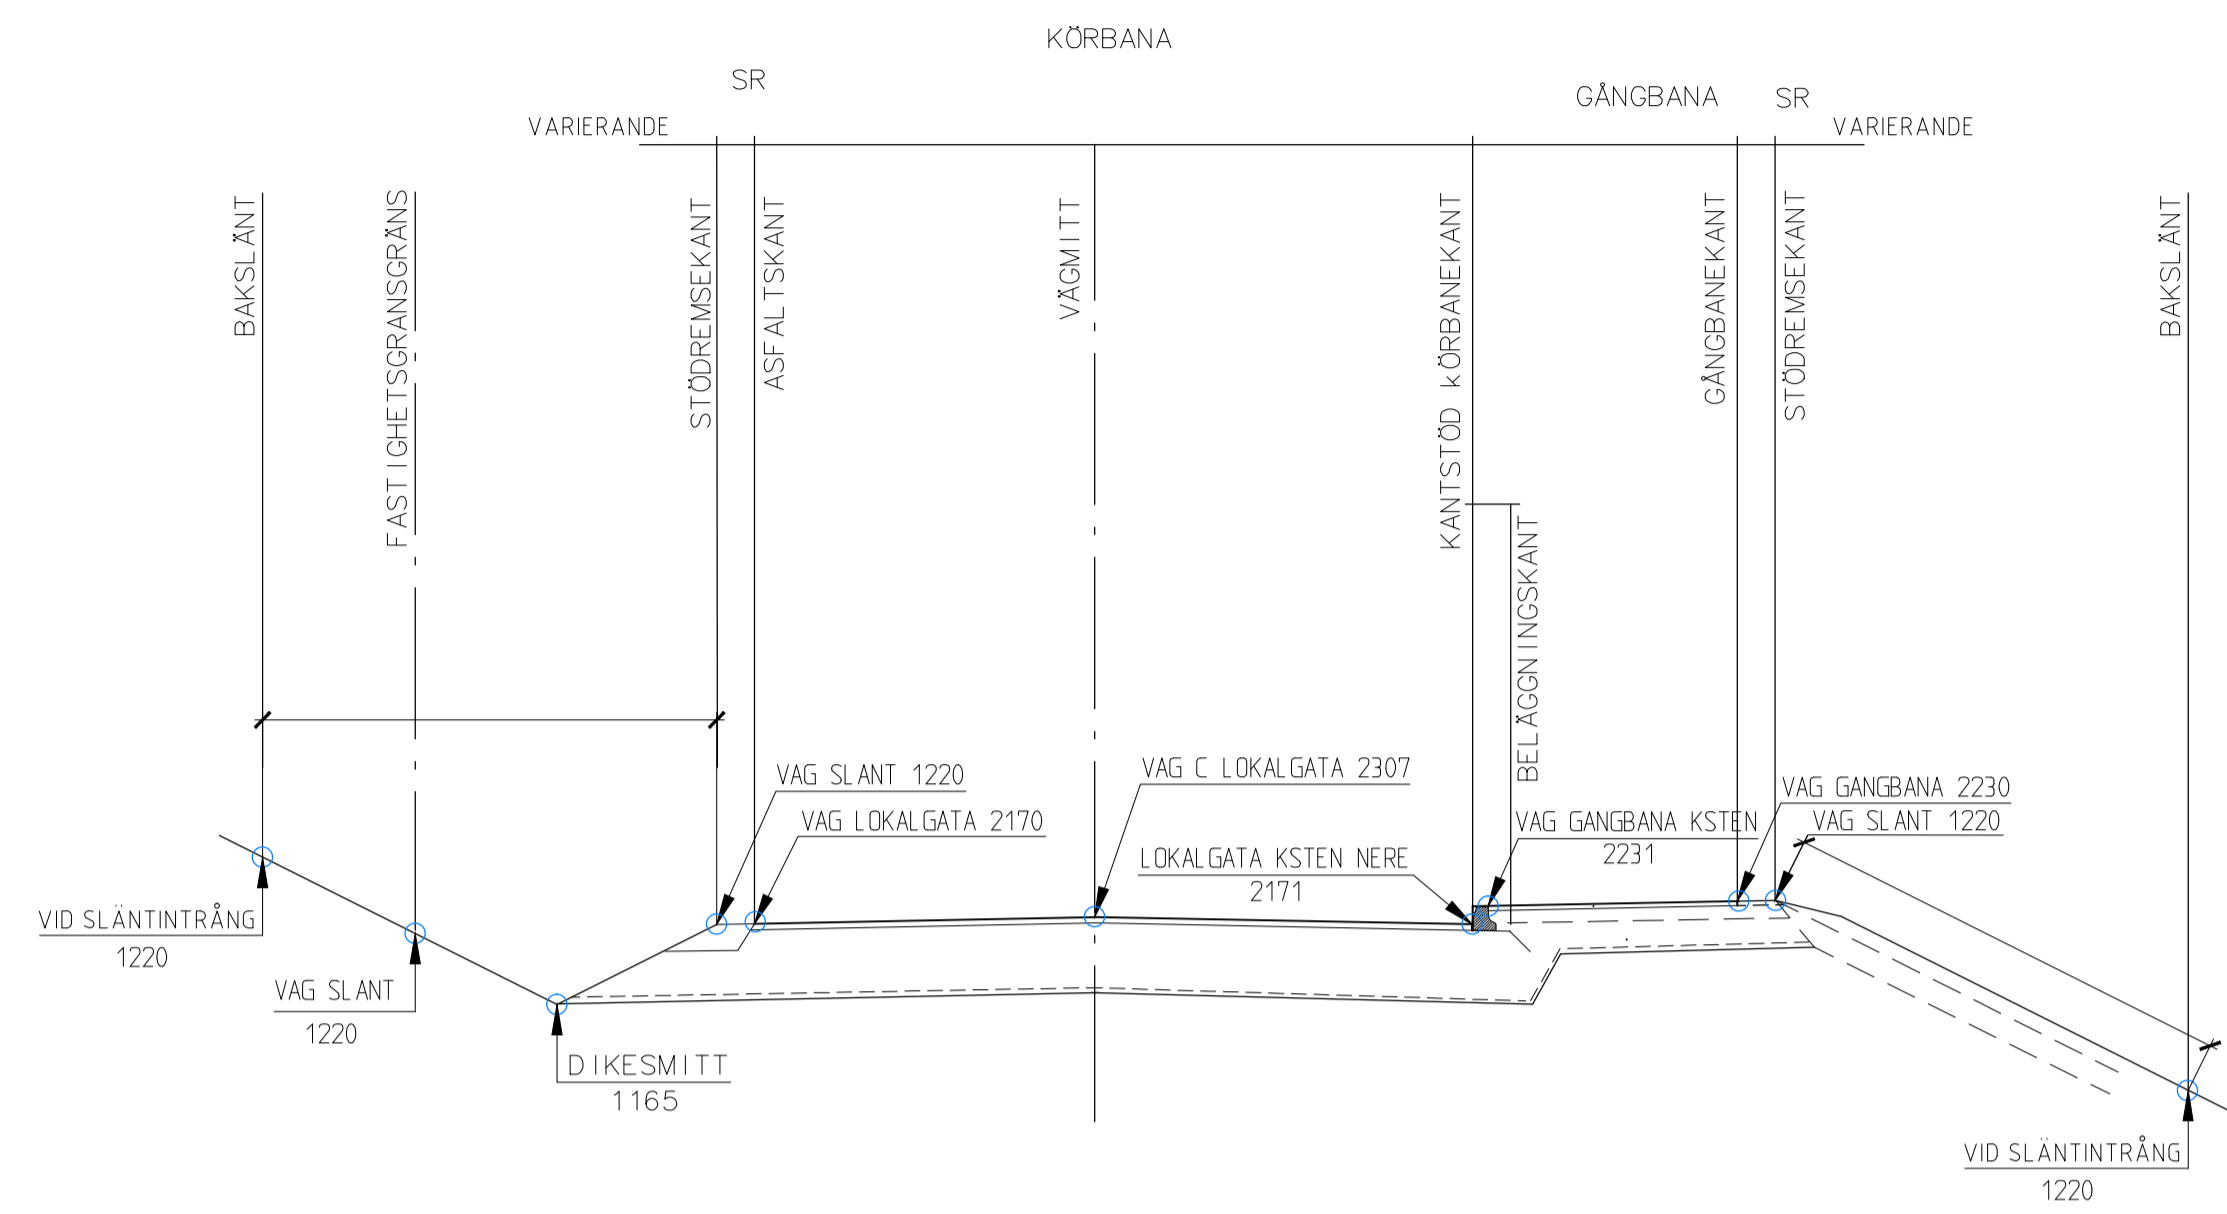


LOKALGATA

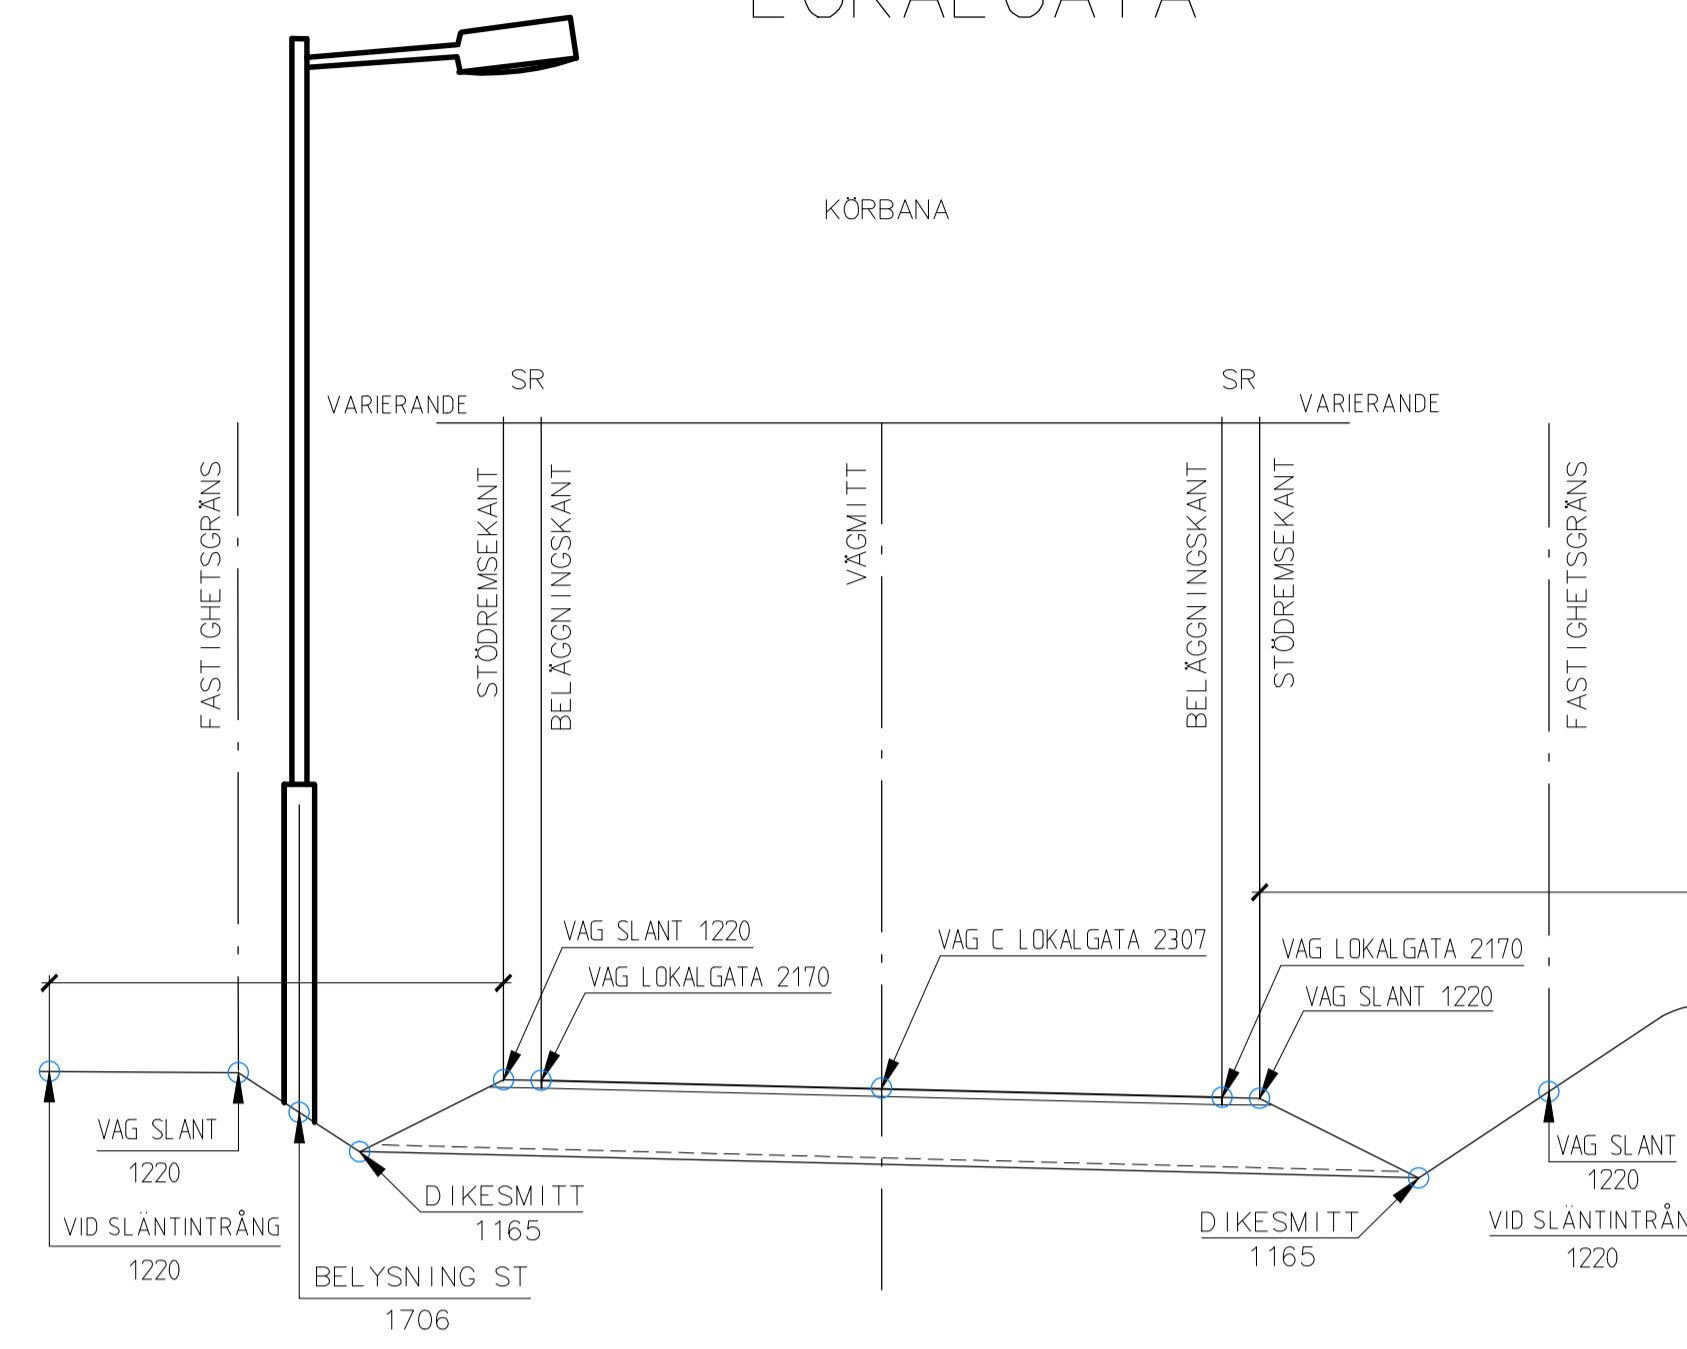


CYKEL- GÅNGVÄGAR

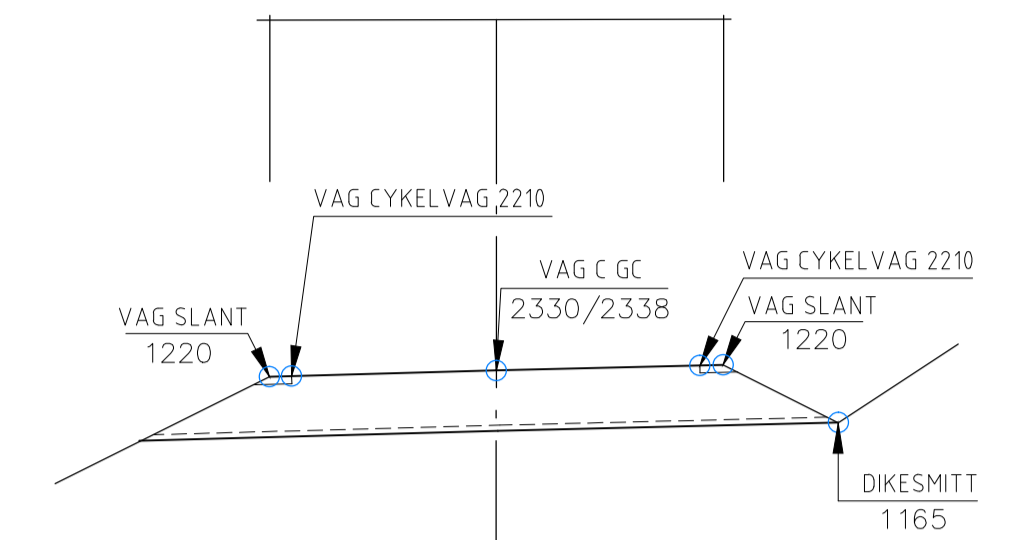


HUVUDGATA

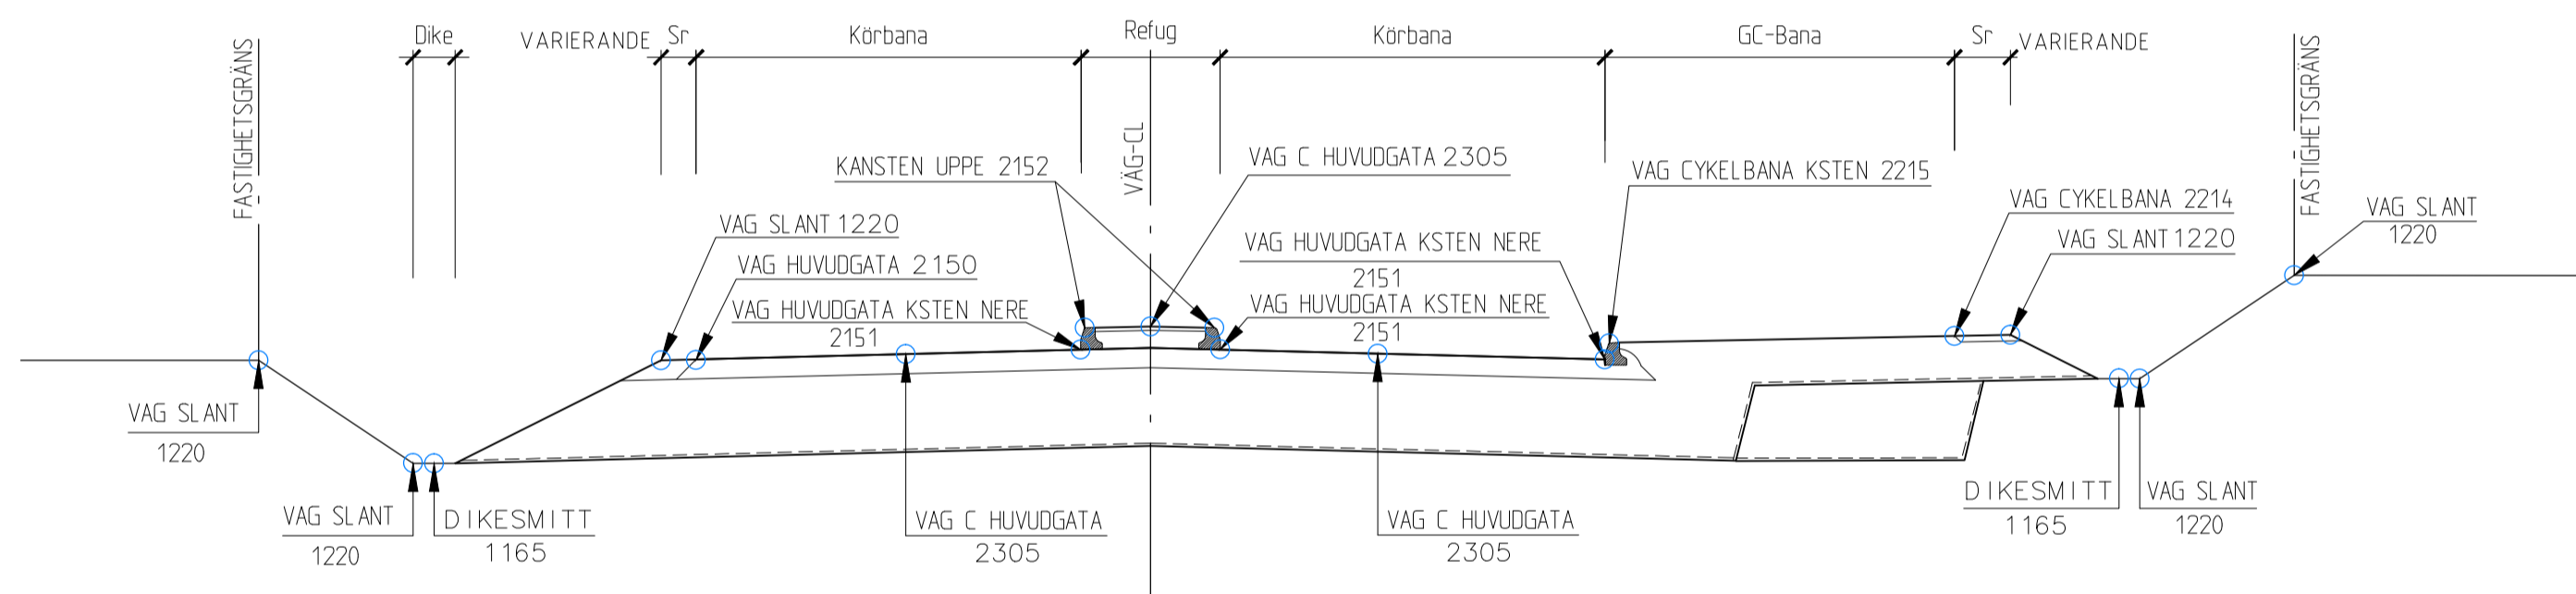

RONDELL LOKALGATA

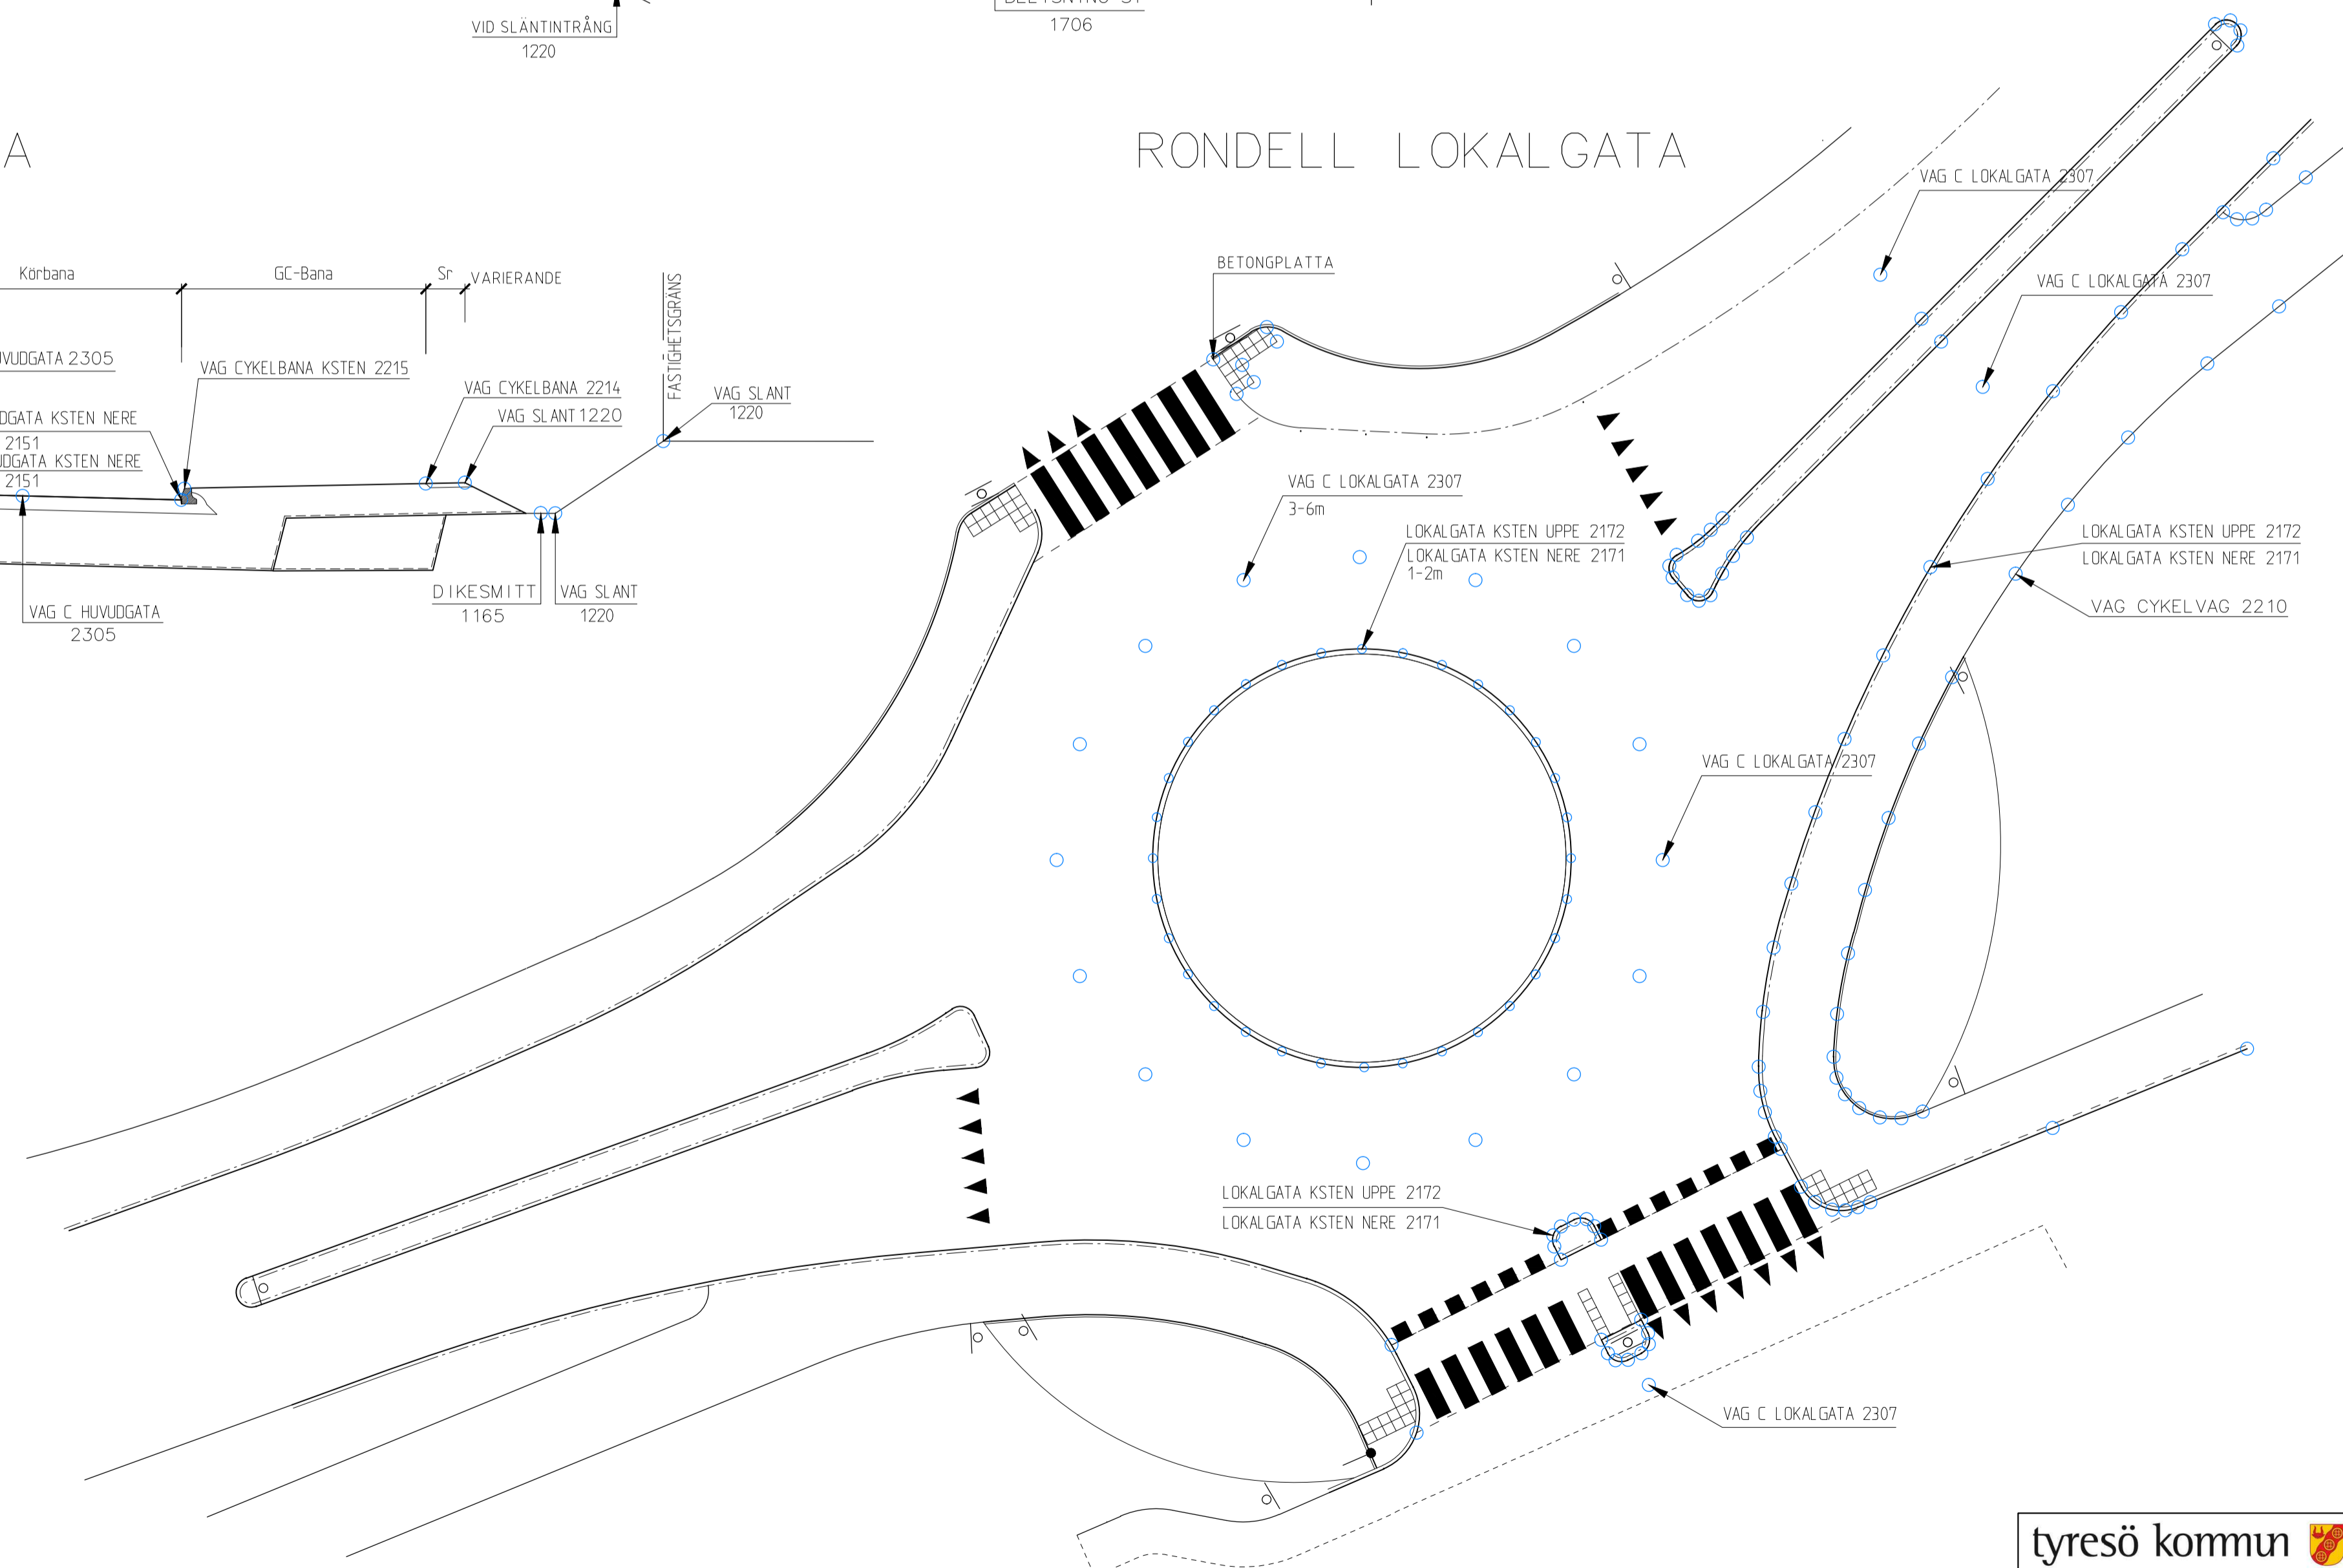

CYKEL & ÖVERGÅNGSTÄLLE

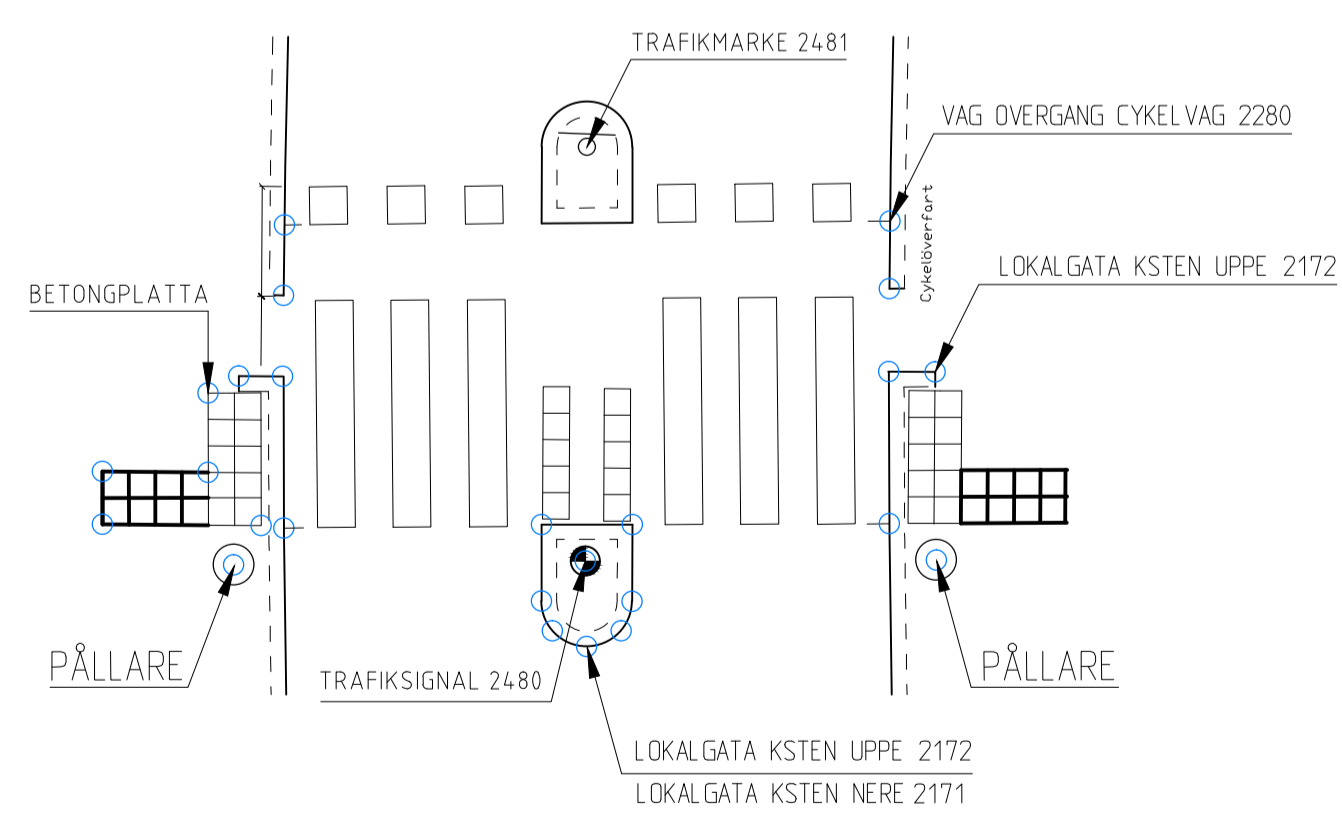

TECKENFÖRKLARING

○ MÄTPUNKTER

ANVISNINGAR

Denna ritningsbilaga är en komplettering till dokument: Inmättningsanvisningar för relationshandlingar. Mätning av rondell görs med 1-2m mellanrum VA, dagvatten, kabel, kabelskåp eller kanalisation redovisas ej på denna ritning

tyresö kommun		INMÄTNINGSEXEMPEL FÖR VÄGDETALJER	
RITAD AV, KONSTRUERAD AV M Mathews		BILAGA TILL INMÄTNINGSANVISNINGAR FÖR RELATIONSHANDLINGAR	
TYRESÖ 2014-06-03		RITNINGSNUMMER 376-00	ANDR BET

objektklass	LUT_tabell	faltkod	kod1	varde1	attributnarkod_ursprung1	kod2	varde2	attributnamn2
ANL_ANLAGGNING_L	LUT_ANL_ANLAGGNING_L_TYP	ALO		99 Odefinierad	typ	0	NULL	NULL
ANL_ANLAGGNING_L	LUT_ANL_ANLAGGNING_L_TYP	ALLI	1111110	Lift	typ	0	NULL	NULL
ANL_ANLAGGNING_L	LUT_ANL_ANLAGGNING_L_TYP	ALKA	1111111	Kaj	typ	0	NULL	NULL
ANL_ANLAGGNING_L	LUT_ANL_ANLAGGNING_L_TYP	ALHA	1111112	Häck	typ	0	NULL	NULL
ANL_ANLAGGNING_L	LUT_ANL_ANLAGGNING_L_TYP	ALSL	1111113	Stödlina	typ	0	NULL	NULL
ANL_ANLAGGNING_L	LUT_ANL_ANLAGGNING_L_TYP	ALMU	1111114	Mur	typ	0	NULL	NULL
ANL_ANLAGGNING_L	LUT_ANL_ANLAGGNING_L_TYP	ALST	1111115	Staket	typ	0	NULL	NULL
ANL_ANLAGGNING_L	LUT_ANL_ANLAGGNING_L_TYP	ALGR	1111116	Grind	typ	0	NULL	NULL
ANL_ANLAGGNING_L	LUT_ANL_ANLAGGNING_L_TYP	ALBP	1111117	Bullerplank	typ	0	NULL	NULL
ANL_ANLAGGNING_L	LUT_ANL_ANLAGGNING_L_TYP	ALSM	1111118	Stödmur	typ	0	NULL	NULL
ANL_ANLAGGNING_L	LUT_ANL_ANLAGGNING_L_TYP	ALTR	1111119	Trumma	typ	0	NULL	NULL
ANL_ANLAGGNING_L	LUT_ANL_ANLAGGNING_L_TYP	ALTT	1111120	Terrängtrappa	typ	0	NULL	NULL
ANL_ANLAGGNING_P	LUT_ANL_ANLAGGNING_P_TYP	APO		99 Odefinierad	typ	0	NULL	NULL
ANL_ANLAGGNING_P	LUT_ANL_ANLAGGNING_P_TYP	APMA	1111210	Mast	typ	0	NULL	NULL
ANL_ANLAGGNING_P	LUT_ANL_ANLAGGNING_P_TYP	APFS	1111211	Flaggstång	typ	0	NULL	NULL
ANL_ANLAGGNING_P	LUT_ANL_ANLAGGNING_P_TYP	APIT	1111212	Informationstavla	typ	0	NULL	NULL
ANL_ANLAGGNING_P	LUT_ANL_ANLAGGNING_P_TYP	APST	1111213	Stolpe	typ	0	NULL	NULL
ANL_ANLAGGNING_P	LUT_ANL_ANLAGGNING_P_TYP	APGS	1111214	Grindstolpe	typ	0	NULL	NULL
ANL_ANLAGGNING_P	LUT_ANL_ANLAGGNING_P_TYP	APMS	1111219	Minnessten	typ	0	NULL	NULL
ANL_ANLAGGNING_P	LUT_ANL_ANLAGGNING_P_TYP	APGH	1111220	Gruvhål	typ	0	NULL	NULL
ANL_ANLAGGNING_P	LUT_ANL_ANLAGGNING_P_TYP	APMIL	1111221	Milstolpe	typ	0	NULL	NULL
ANL_ANLAGGNING_P	LUT_ANL_ANLAGGNING_P_TYP	APSB	1111222	Sötvattenbrunn	typ	0	NULL	NULL
ANL_ANLAGGNING_Y	LUT_ANL_ANLAGGNING_Y_TYP	AYO		99 Odefinierad	typ	0	NULL	NULL
ANL_ANLAGGNING_Y	LUT_ANL_ANLAGGNING_Y_TYP	AYFU	1111010	Fundament	typ	0	NULL	NULL
ANL_ANLAGGNING_Y	LUT_ANL_ANLAGGNING_Y_TYP	AYRU	1111011	Ruin	typ	0	NULL	NULL
ANL_ANLAGGNING_Y	LUT_ANL_ANLAGGNING_Y_TYP	AYBA	1111012	Bassäng	typ	0	NULL	NULL
ANL_ANLAGGNING_Y	LUT_ANL_ANLAGGNING_Y_TYP	AYBR	1111014	Brygga	typ	0	NULL	NULL
ANL_ANLAGGNING_Y	LUT_ANL_ANLAGGNING_Y_TYP	AYPI	1111016	Pir	typ	0	NULL	NULL
ANL_ANLAGGNING_Y	LUT_ANL_ANLAGGNING_Y_TYP	AYDK	1111017	Dammkonstruktion	typ	0	NULL	NULL
ANL_ANLAGGNING_Y	LUT_ANL_ANLAGGNING_Y_TYP	AYSK	1111018	Skorsten	typ	0	NULL	NULL
ANL_ANLAGGNING_Y	LUT_ANL_ANLAGGNING_Y_TYP	AYPE	1111020	Pelare	typ	0	NULL	NULL
ANL_ANLAGGNING_Y	LUT_ANL_ANLAGGNING_Y_TYP	AYIB	1111021	Infiltrationsbädd	typ	0	NULL	NULL
ANL_ANLAGGNING_Y	LUT_ANL_ANLAGGNING_Y_TYP	AYSV	1111022	Ställverk	typ	0	NULL	NULL
ANL_ANLAGGNING_Y	LUT_ANL_ANLAGGNING_Y_TYP	AYGB	1111023	Gödselbrunn	typ	0	NULL	NULL
BYGG_BYGGNAD_Y	LUT_BYGG_BYGGNAD_DETALJTYP	BBSF	120101010	Småhus friliggande	detaljtyp	1201010	1201010	Bostad
BYGG_BYGGNAD_Y	LUT_BYGG_BYGGNAD_DETALJTYP	BBSK	120101011	Småhus kedjehus	detaljtyp	1201010	1201010	Bostad
BYGG_BYGGNAD_Y	LUT_BYGG_BYGGNAD_DETALJTYP	BBSR	120101012	Småhus radhus	detaljtyp	1201010	1201010	Bostad
BYGG_BYGGNAD_Y	LUT_BYGG_BYGGNAD_DETALJTYP	BBSL	120101013	Småhus med flera lägenheter	detaljtyp	1201010	1201010	Bostad
BYGG_BYGGNAD_Y	LUT_BYGG_BYGGNAD_DETALJTYP	BBFF	120101014	Flerfamiljshus	detaljtyp	1201010	1201010	Bostad
BYGG_BYGGNAD_Y	LUT_BYGG_BYGGNAD_DETALJTYP	BIAT	120101110	Annan tillverkningsindustri	detaljtyp	1201011	1201011	Industri
BYGG_BYGGNAD_Y	LUT_BYGG_BYGGNAD_DETALJTYP	BIGA	120101111	Gasturbinanläggning	detaljtyp	1201011	1201011	Industri
BYGG_BYGGNAD_Y	LUT_BYGG_BYGGNAD_DETALJTYP	BIIH	120101112	Industrihotell	detaljtyp	1201011	1201011	Industri
BYGG_BYGGNAD_Y	LUT_BYGG_BYGGNAD_DETALJTYP	BIKE	120101113	Kemisk industri	detaljtyp	1201011	1201011	Industri
BYGG_BYGGNAD_Y	LUT_BYGG_BYGGNAD_DETALJTYP	BIKO	120101114	Kondenskraftverk	detaljtyp	1201011	1201011	Industri
BYGG_BYGGNAD_Y	LUT_BYGG_BYGGNAD_DETALJTYP	BIKK	120101115	Kärnkraftverk	detaljtyp	1201011	1201011	Industri
BYGG_BYGGNAD_Y	LUT_BYGG_BYGGNAD_DETALJTYP	BILI	120101116	Livsmedelsindustri	detaljtyp	1201011	1201011	Industri
BYGG_BYGGNAD_Y	LUT_BYGG_BYGGNAD_DETALJTYP	BIMM	120101117	Metall och maskinindustri	detaljtyp	1201011	1201011	Industri
BYGG_BYGGNAD_Y	LUT_BYGG_BYGGNAD_DETALJTYP	BITX	120101118	Textilindustri	detaljtyp	1201011	1201011	Industri
BYGG_BYGGNAD_Y	LUT_BYGG_BYGGNAD_DETALJTYP	BITV	120101119	Trävaruindustri	detaljtyp	1201011	1201011	Industri
BYGG_BYGGNAD_Y	LUT_BYGG_BYGGNAD_DETALJTYP	BIVA	120101120	Vattenkraftverk	detaljtyp	1201011	1201011	Industri
BYGG_BYGGNAD_Y	LUT_BYGG_BYGGNAD_DETALJTYP	BIVK	120101121	Vindkraftverk	detaljtyp	1201011	1201011	Industri
BYGG_BYGGNAD_Y	LUT_BYGG_BYGGNAD_DETALJTYP	BIOI	120101122	Övrig industribyggnad	detaljtyp	1201011	1201011	Industri
BYGG_BYGGNAD_Y	LUT_BYGG_BYGGNAD_DETALJTYP	BKGA	120101210	Garage	detaljtyp	1201012	1201012	Komplementbyggnad
BYGG_BYGGNAD_Y	LUT_BYGG_BYGGNAD_DETALJTYP	BKCA	120101211	Carpport	detaljtyp	1201012	1201012	Komplementbyggnad
BYGG_BYGGNAD_Y	LUT_BYGG_BYGGNAD_DETALJTYP	BKFU	120101212	Fristående uterum	detaljtyp	1201012	1201012	Komplementbyggnad
BYGG_BYGGNAD_Y	LUT_BYGG_BYGGNAD_DETALJTYP	BKUT	120101213	Uthus	detaljtyp	1201012	1201012	Komplementbyggnad
BYGG_BYGGNAD_Y	LUT_BYGG_BYGGNAD_DETALJTYP	BKFB	120101214	Friggebod	detaljtyp	1201012	1201012	Komplementbyggnad
BYGG_BYGGNAD_Y	LUT_BYGG_BYGGNAD_DETALJTYP	BKCI	120101215	Cistern	detaljtyp	1201012	1201012	Komplementbyggnad

BYGG_BYGGNAD_Y	LUT_BYGG_BYGGNAD_DETALJTYP	BKLA	120101216 Lager	detaljtyp	1201012	1201012	Komplementbyggnad	typ
BYGG_BYGGNAD_Y	LUT_BYGG_BYGGNAD_DETALJTYP	BKSB	120101217 Sjöbod	detaljtyp	1201012	1201012	Komplementbyggnad	typ
BYGG_BYGGNAD_Y	LUT_BYGG_BYGGNAD_DETALJTYP	BKCS	120101218 Campingstuga	detaljtyp	1201012	1201012	Komplementbyggnad	typ
BYGG_BYGGNAD_Y	LUT_BYGG_BYGGNAD_DETALJTYP	BKHI	120101220 Hiss	detaljtyp	1201012	1201012	Komplementbyggnad	typ
BYGG_BYGGNAD_Y	LUT_BYGG_BYGGNAD_DETALJTYP	BVHA	120101410 Handel	detaljtyp	1201014	1201014	Verksamhet	typ
BYGG_BYGGNAD_Y	LUT_BYGG_BYGGNAD_DETALJTYP	BVKO	120101411 Kontor	detaljtyp	1201014	1201014	Verksamhet	typ
BYGG_BYGGNAD_Y	LUT_BYGG_BYGGNAD_DETALJTYP	BVHO	120101412 Hotell	detaljtyp	1201014	1201014	Verksamhet	typ
BYGG_BYGGNAD_Y	LUT_BYGG_BYGGNAD_DETALJTYP	BVRE	120101413 Restaurang	detaljtyp	1201014	1201014	Verksamhet	typ
BYGG_BYGGNAD_Y	LUT_BYGG_BYGGNAD_DETALJTYP	BVKI	120101414 Kiosk	detaljtyp	1201014	1201014	Verksamhet	typ
BYGG_BYGGNAD_Y	LUT_BYGG_BYGGNAD_DETALJTYP	BVPH	120101415 Parkeringshus	detaljtyp	1201014	1201014	Verksamhet	typ
BYGG_BYGGNAD_Y	LUT_BYGG_BYGGNAD_DETALJTYP	BVVE	120101416 Verkstad	detaljtyp	1201014	1201014	Verksamhet	typ
BYGG_BYGGNAD_Y	LUT_BYGG_BYGGNAD_DETALJTYP	BVTH	120101417 Tvättthall	detaljtyp	1201014	1201014	Verksamhet	typ
BYGG_BYGGNAD_Y	LUT_BYGG_BYGGNAD_DETALJTYP	BVBS	120101418 Bensinstation	detaljtyp	1201014	1201014	Verksamhet	typ
BYGG_BYGGNAD_Y	LUT_BYGG_BYGGNAD_DETALJTYP	BEVH	120101510 Växthus	detaljtyp	1201015	1201015	Ekonomibyggnad	typ
BYGG_BYGGNAD_Y	LUT_BYGG_BYGGNAD_DETALJTYP	BEDS	120101511 Djurstall	detaljtyp	1201015	1201015	Ekonomibyggnad	typ
BYGG_BYGGNAD_Y	LUT_BYGG_BYGGNAD_DETALJTYP	BEMH	120101512 Maskinhall	detaljtyp	1201015	1201015	Ekonomibyggnad	typ
BYGG_BYGGNAD_Y	LUT_BYGG_BYGGNAD_DETALJTYP	BEMA	120101513 Magasin	detaljtyp	1201015	1201015	Ekonomibyggnad	typ
BYGG_BYGGNAD_Y	LUT_BYGG_BYGGNAD_DETALJTYP	BELA	120101514 Lada	detaljtyp	1201015	1201015	Ekonomibyggnad	typ
BYGG_BYGGNAD_Y	LUT_BYGG_BYGGNAD_DETALJTYP	BESI	120101515 Silo	detaljtyp	1201015	1201015	Ekonomibyggnad	typ
BYGG_BYGGNAD_Y	LUT_BYGG_BYGGNAD_DETALJTYP	BELO	120101516 Loge	detaljtyp	1201015	1201015	Ekonomibyggnad	typ
BYGG_BYGGNAD_Y	LUT_BYGG_BYGGNAD_DETALJTYP	BSBH	120101610 Badhus	detaljtyp	1201016	1201016	Samhällsfunktion	typ
BYGG_BYGGNAD_Y	LUT_BYGG_BYGGNAD_DETALJTYP	BSBS	120101611 Brandstation	detaljtyp	1201016	1201016	Samhällsfunktion	typ
BYGG_BYGGNAD_Y	LUT_BYGG_BYGGNAD_DETALJTYP	BSBU	120101612 Busstation	detaljtyp	1201016	1201016	Samhällsfunktion	typ
BYGG_BYGGNAD_Y	LUT_BYGG_BYGGNAD_DETALJTYP	BSDS	120101613 Djursjukhus	detaljtyp	1201016	1201016	Samhällsfunktion	typ
BYGG_BYGGNAD_Y	LUT_BYGG_BYGGNAD_DETALJTYP	BSFB	120101614 Försvarsbyggnad	detaljtyp	1201016	1201016	Samhällsfunktion	typ
BYGG_BYGGNAD_Y	LUT_BYGG_BYGGNAD_DETALJTYP	BSHS	120101615 Högskola	detaljtyp	1201016	1201016	Samhällsfunktion	typ
BYGG_BYGGNAD_Y	LUT_BYGG_BYGGNAD_DETALJTYP	BSIH	120101616 Ishall	detaljtyp	1201016	1201016	Samhällsfunktion	typ
BYGG_BYGGNAD_Y	LUT_BYGG_BYGGNAD_DETALJTYP	BSJS	120101617 Järnvägsstation	detaljtyp	1201016	1201016	Samhällsfunktion	typ
BYGG_BYGGNAD_Y	LUT_BYGG_BYGGNAD_DETALJTYP	BSKH	120101618 Kommunhus	detaljtyp	1201016	1201016	Samhällsfunktion	typ
BYGG_BYGGNAD_Y	LUT_BYGG_BYGGNAD_DETALJTYP	BSKA	120101619 Kriminalvårdsanstalt	detaljtyp	1201016	1201016	Samhällsfunktion	typ
BYGG_BYGGNAD_Y	LUT_BYGG_BYGGNAD_DETALJTYP	BSKB	120101620 Kulturbbyggnad	detaljtyp	1201016	1201016	Samhällsfunktion	typ
BYGG_BYGGNAD_Y	LUT_BYGG_BYGGNAD_DETALJTYP	BSMA	120101621 Multiarena	detaljtyp	1201016	1201016	Samhällsfunktion	typ
BYGG_BYGGNAD_Y	LUT_BYGG_BYGGNAD_DETALJTYP	BSPS	120101622 Polisstation	detaljtyp	1201016	1201016	Samhällsfunktion	typ
BYGG_BYGGNAD_Y	LUT_BYGG_BYGGNAD_DETALJTYP	BSRV	120101623 Reningsverk	detaljtyp	1201016	1201016	Samhällsfunktion	typ
BYGG_BYGGNAD_Y	LUT_BYGG_BYGGNAD_DETALJTYP	BSRH	120101624 Ridhus	detaljtyp	1201016	1201016	Samhällsfunktion	typ
BYGG_BYGGNAD_Y	LUT_BYGG_BYGGNAD_DETALJTYP	BSSA	120101625 Samfund	detaljtyp	1201016	1201016	Samhällsfunktion	typ
BYGG_BYGGNAD_Y	LUT_BYGG_BYGGNAD_DETALJTYP	BSSH	120101626 Sjukhus	detaljtyp	1201016	1201016	Samhällsfunktion	typ
BYGG_BYGGNAD_Y	LUT_BYGG_BYGGNAD_DETALJTYP	BSSK	120101627 Skola	detaljtyp	1201016	1201016	Samhällsfunktion	typ
BYGG_BYGGNAD_Y	LUT_BYGG_BYGGNAD_DETALJTYP	BSFK	120101628 Förskola	detaljtyp	1201016	1201016	Samhällsfunktion	typ
BYGG_BYGGNAD_Y	LUT_BYGG_BYGGNAD_DETALJTYP	BSSP	120101629 Sporthall	detaljtyp	1201016	1201016	Samhällsfunktion	typ
BYGG_BYGGNAD_Y	LUT_BYGG_BYGGNAD_DETALJTYP	BSUN	120101630 Universitet	detaljtyp	1201016	1201016	Samhällsfunktion	typ
BYGG_BYGGNAD_Y	LUT_BYGG_BYGGNAD_DETALJTYP	BSVV	120101631 Vattenverk	detaljtyp	1201016	1201016	Samhällsfunktion	typ
BYGG_BYGGNAD_Y	LUT_BYGG_BYGGNAD_DETALJTYP	BSVC	120101632 Vårdcentral	detaljtyp	1201016	1201016	Samhällsfunktion	typ
BYGG_BYGGNAD_Y	LUT_BYGG_BYGGNAD_DETALJTYP	BSRC	120101633 Resecentrum	detaljtyp	1201016	1201016	Samhällsfunktion	typ
BYGG_BYGGNAD_Y	LUT_BYGG_BYGGNAD_DETALJTYP	BOKS	120101710 Kolonistuga	detaljtyp	1201017	1201017	Övrig byggnad	typ
BYGG_BYGGNAD_Y	LUT_BYGG_BYGGNAD_DETALJTYP	BOFT	120101711 Fristående större tak	detaljtyp	1201017	1201017	Övrig byggnad	typ
BYGG_BYGGNAD_Y	LUT_BYGG_BYGGNAD_DETALJTYP	BOMS	120101712 Miljöstation	detaljtyp	1201017	1201017	Övrig byggnad	typ
BYGG_BYGGNAD_Y	LUT_BYGG_BYGGNAD_DETALJTYP	BOJK	120101713 Jordkällare	detaljtyp	1201017	1201017	Övrig byggnad	typ
BYGG_BYGGNAD_Y	LUT_BYGG_BYGGNAD_DETALJTYP	BOBK	120101714 Busskur	detaljtyp	1201017	1201017	Övrig byggnad	typ
BYGG_BYGGNAD_Y	LUT_BYGG_BYGGNAD_DETALJTYP	BOVS	120101715 Vindskydd	detaljtyp	1201017	1201017	Övrig byggnad	typ
BYGG_BYGGNAD_Y	LUT_BYGG_BYGGNAD_DETALJTYP	BOCP	120101716 Cykelparkering	detaljtyp	1201017	1201017	Övrig byggnad	typ
BYGG_BYGGNAD_Y	LUT_BYGG_BYGGNAD_DETALJTYP	BDTR	120101810 Transformator	detaljtyp	1201018	1201018	Distributionsbyggnad	typ
BYGG_BYGGNAD_Y	LUT_BYGG_BYGGNAD_DETALJTYP	BDNS	120101811 Nätstation	detaljtyp	1201018	1201018	Distributionsbyggnad	typ
BYGG_BYGGNAD_Y	LUT_BYGG_BYGGNAD_DETALJTYP	BDVT	120101812 Vattentorn	detaljtyp	1201018	1201018	Distributionsbyggnad	typ
BYGG_BYGGNAD_Y	LUT_BYGG_BYGGNAD_DETALJTYP	BDVC	120101813 Värmecentral	detaljtyp	1201018	1201018	Distributionsbyggnad	typ
BYGG_BYGGNAD_Y	LUT_BYGG_BYGGNAD_DETALJTYP	BDTB	120101814 Teknikbod	detaljtyp	1201018	1201018	Distributionsbyggnad	typ
BYGG_BYGGNAD_Y	LUT_BYGG_BYGGNAD_DETALJTYP	BDPH	120101815 Pumphus, Pumpstation	detaljtyp	1201018	1201018	Distributionsbyggnad	typ
BYGG_BYGGNAD_SKYMD_L	LUT_BYGG_BYGGNAD_SKYMD_L_DETALJTYP	BLO	99 Odefinierad	detaljtyp	0	NULL	NULL	NULL
BYGG_BYGGNAD_SKYMD_L	LUT_BYGG_BYGGNAD_SKYMD_L_DETALJTYP	BLSB	120141010 Skymd byggnadslinje	detaljtyp	0	NULL	NULL	NULL

BYGG_BYGGNAD_Y	LUT_BYGG_BYGGNAD_TYP	BOD	99 Odefinierad	typ	0	NULL	NULL	NULL
BYGG_BYGGNAD_Y	LUT_BYGG_BYGGNAD_TYP	BBO	1201010 Bostad	typ	0	NULL	NULL	NULL
BYGG_BYGGNAD_Y	LUT_BYGG_BYGGNAD_TYP	BIO	1201011 Industri	typ	0	NULL	NULL	NULL
BYGG_BYGGNAD_Y	LUT_BYGG_BYGGNAD_TYP	BKO	1201012 Komplementbyggnad	typ	0	NULL	NULL	NULL
BYGG_BYGGNAD_Y	LUT_BYGG_BYGGNAD_TYP	BVO	1201014 Verksamhet	typ	0	NULL	NULL	NULL
BYGG_BYGGNAD_Y	LUT_BYGG_BYGGNAD_TYP	BEO	1201015 Ekonomibygnad	typ	0	NULL	NULL	NULL
BYGG_BYGGNAD_Y	LUT_BYGG_BYGGNAD_TYP	BSO	1201016 Samhällsfunktion	typ	0	NULL	NULL	NULL
BYGG_BYGGNAD_Y	LUT_BYGG_BYGGNAD_TYP	BOO	1201017 Övrig byggnad	typ	0	NULL	NULL	NULL
BYGG_BYGGNAD_Y	LUT_BYGG_BYGGNAD_TYP	BDO	1201018 Distributionsbyggnad	typ	0	NULL	NULL	NULL
BYGG_BYGGNADSTILLBEHOR_Y	LUT_BYGG_BYGGNADSTILLBEHOR_DETALJTYP	BTAL	120101310 Altan/Veranda/Uterum	detaljtyp	1201013	NULL	NULL	NULL
BYGG_BYGGNADSTILLBEHOR_Y	LUT_BYGG_BYGGNADSTILLBEHOR_DETALJTYP	BTST	120101311 Skärmtak	detaljtyp	1201013	NULL	NULL	NULL
BYGG_BYGGNADSTILLBEHOR_Y	LUT_BYGG_BYGGNADSTILLBEHOR_DETALJTYP	BTTR	120101312 Trappa	detaljtyp	1201013	NULL	NULL	NULL
BYGG_BYGGNADSTILLBEHOR_Y	LUT_BYGG_BYGGNADSTILLBEHOR_DETALJTYP	BTEN	120101313 Entré	detaljtyp	1201013	NULL	NULL	NULL
BYGG_BYGGNADSTILLBEHOR_Y	LUT_BYGG_BYGGNADSTILLBEHOR_DETALJTYP	BTLK	120101314 Lastkaj	detaljtyp	1201013	NULL	NULL	NULL
BYGG_BYGGNADSTILLBEHOR_Y	LUT_BYGG_BYGGNADSTILLBEHOR_DETALJTYP	BTO	99 Odefinierad	detaljtyp	1201013	NULL	NULL	NULL
BYGG_BYGGNADSTILLBEHOR_Y	LUT_BYGG_BYGGNADSTILLBEHOR_DETALJTYP	BTBA	120101316 Balkong	detaljtyp	1201013	NULL	NULL	NULL
BYGG_BYGGNADSTILLBEHOR_Y	LUT_BYGG_BYGGNADSTILLBEHOR_DETALJTYP	BTUB	120101317 Övrig utkragande byggnadsdel	detaljtyp	1201013	NULL	NULL	NULL
FAST_GRANSPUNKT_P	LUT_FAST_GRANSPUNKT_P_MARKERINGSTYP	FPO	99 Odefinierad	markerings	0	NULL	NULL	NULL
FAST_GRANSPUNKT_P	LUT_FAST_GRANSPUNKT_P_MARKERINGSTYP	FPDB	1141810 Dubb i berg	markerings	0	NULL	NULL	NULL
FAST_GRANSPUNKT_P	LUT_FAST_GRANSPUNKT_P_MARKERINGSTYP	FPDG	1141811 Dubb i gjutning	markerings	0	NULL	NULL	NULL
FAST_GRANSPUNKT_P	LUT_FAST_GRANSPUNKT_P_MARKERINGSTYP	FPDM	1141812 Dubb i mur	markerings	0	NULL	NULL	NULL
FAST_GRANSPUNKT_P	LUT_FAST_GRANSPUNKT_P_MARKERINGSTYP	FPDS	1141813 Dubb i sten	markerings	0	NULL	NULL	NULL
FAST_GRANSPUNKT_P	LUT_FAST_GRANSPUNKT_P_MARKERINGSTYP	FPEM	1141814 Eftermarkering	markerings	0	NULL	NULL	NULL
FAST_GRANSPUNKT_P	LUT_FAST_GRANSPUNKT_P_MARKERINGSTYP	FPEX	1141815 Excentrisk	markerings	0	NULL	NULL	NULL
FAST_GRANSPUNKT_P	LUT_FAST_GRANSPUNKT_P_MARKERINGSTYP	FPHH	1141816 Hushörn	markerings	0	NULL	NULL	NULL
FAST_GRANSPUNKT_P	LUT_FAST_GRANSPUNKT_P_MARKERINGSTYP	FPHB	1141817 Hål i berg	markerings	0	NULL	NULL	NULL
FAST_GRANSPUNKT_P	LUT_FAST_GRANSPUNKT_P_MARKERINGSTYP	FPHG	1141818 Hål i gjutning	markerings	0	NULL	NULL	NULL
FAST_GRANSPUNKT_P	LUT_FAST_GRANSPUNKT_P_MARKERINGSTYP	FPHK	1141819 Hål i kantsten	markerings	0	NULL	NULL	NULL
FAST_GRANSPUNKT_P	LUT_FAST_GRANSPUNKT_P_MARKERINGSTYP	FPHM	1141820 Hål i mur	markerings	0	NULL	NULL	NULL
FAST_GRANSPUNKT_P	LUT_FAST_GRANSPUNKT_P_MARKERINGSTYP	FPHS	1141821 Hål i sten	markerings	0	NULL	NULL	NULL
FAST_GRANSPUNKT_P	LUT_FAST_GRANSPUNKT_P_MARKERINGSTYP	FPRIB	1141822 Inhuggen ring i berg	markerings	0	NULL	NULL	NULL
FAST_GRANSPUNKT_P	LUT_FAST_GRANSPUNKT_P_MARKERINGSTYP	FPRIS	1141823 Inhuggen ring i sten	markerings	0	NULL	NULL	NULL
FAST_GRANSPUNKT_P	LUT_FAST_GRANSPUNKT_P_MARKERINGSTYP	FPDBJ	1141824 Järndubb i berg	markerings	0	NULL	NULL	NULL
FAST_GRANSPUNKT_P	LUT_FAST_GRANSPUNKT_P_MARKERINGSTYP	FPDGJ	1141825 Järndubb i gjutning	markerings	0	NULL	NULL	NULL
FAST_GRANSPUNKT_P	LUT_FAST_GRANSPUNKT_P_MARKERINGSTYP	FPDSJ	1141826 Järndubb i sten	markerings	0	NULL	NULL	NULL
FAST_GRANSPUNKT_P	LUT_FAST_GRANSPUNKT_P_MARKERINGSTYP	FPSTJ	1141827 Järnstolpe	markerings	0	NULL	NULL	NULL
FAST_GRANSPUNKT_P	LUT_FAST_GRANSPUNKT_P_MARKERINGSTYP	FPSTJG	1141828 Järnstolpe i gjutning	markerings	0	NULL	NULL	NULL
FAST_GRANSPUNKT_P	LUT_FAST_GRANSPUNKT_P_MARKERINGSTYP	FPMH	1141829 Murhörn	markerings	0	NULL	NULL	NULL
FAST_GRANSPUNKT_P	LUT_FAST_GRANSPUNKT_P_MARKERINGSTYP	FPOM	1141830 Omarkerad	markerings	0	NULL	NULL	NULL
FAST_GRANSPUNKT_P	LUT_FAST_GRANSPUNKT_P_MARKERINGSTYP	FPRN	1141831 Råsten	markerings	0	NULL	NULL	NULL
FAST_GRANSPUNKT_P	LUT_FAST_GRANSPUNKT_P_MARKERINGSTYP	FPRA	1141832 Rör i asfalt	markerings	0	NULL	NULL	NULL
FAST_GRANSPUNKT_P	LUT_FAST_GRANSPUNKT_P_MARKERINGSTYP	FPRB	1141833 Rör i berg	markerings	0	NULL	NULL	NULL
FAST_GRANSPUNKT_P	LUT_FAST_GRANSPUNKT_P_MARKERINGSTYP	FPRG	1141834 Rör i gjutning	markerings	0	NULL	NULL	NULL
FAST_GRANSPUNKT_P	LUT_FAST_GRANSPUNKT_P_MARKERINGSTYP	FPRM	1141835 Rör i mark	markerings	0	NULL	NULL	NULL
FAST_GRANSPUNKT_P	LUT_FAST_GRANSPUNKT_P_MARKERINGSTYP	FPRS	1141836 Rör i sten	markerings	0	NULL	NULL	NULL
FAST_GRANSPUNKT_P	LUT_FAST_GRANSPUNKT_P_MARKERINGSTYP	FPSA	1141837 Spik i asfalt	markerings	0	NULL	NULL	NULL
FAST_GRANSPUNKT_P	LUT_FAST_GRANSPUNKT_P_MARKERINGSTYP	FPSB	1141838 Spik i berg	markerings	0	NULL	NULL	NULL
FAST_GRANSPUNKT_P	LUT_FAST_GRANSPUNKT_P_MARKERINGSTYP	FPSG	1141839 Spik i gjutning	markerings	0	NULL	NULL	NULL
FAST_GRANSPUNKT_P	LUT_FAST_GRANSPUNKT_P_MARKERINGSTYP	FPSJ	1141840 Spik i sten	markerings	0	NULL	NULL	NULL
FAST_GRANSPUNKT_P	LUT_FAST_GRANSPUNKT_P_MARKERINGSTYP	FPSST	1141841 Staketstolpe	markerings	0	NULL	NULL	NULL
FAST_GRANSPUNKT_P	LUT_FAST_GRANSPUNKT_P_MARKERINGSTYP	FPST	1141842 Stolpe	markerings	0	NULL	NULL	NULL
FAST_GRANSPUNKT_P	LUT_FAST_GRANSPUNKT_P_MARKERINGSTYP	FPTP	1141843 Träpåle	markerings	0	NULL	NULL	NULL
FAST_GRANSPUNKT_P	LUT_FAST_GRANSPUNKT_P_MARKERINGSTYP	FPVM	1141844 Vägghäring	markerings	0	NULL	NULL	NULL
KOM_KOMMUNIKATION_Y	LUT_KOM_KOMMUNIKATION_Y_TYP	KYO	99 Odefinierad	typ	0	NULL	NULL	NULL
KOM_KOMMUNIKATION_Y	LUT_KOM_KOMMUNIKATION_Y_TYP	KYVY	1131010 Vägyta	typ	0	NULL	NULL	NULL
KOM_KOMMUNIKATION_Y	LUT_KOM_KOMMUNIKATION_Y_TYP	KYPY	1131011 Parkeringsyta	typ	0	NULL	NULL	NULL
KOM_KOMMUNIKATIONSANLAGGNING_L	LUT_KOM_KOMMUNIKATIONSANLAGGNING_L_DETALJTYP	KAO	99 Odefinierad	detaljtyp	0	NULL	NULL	NULL
KOM_KOMMUNIKATIONSANLAGGNING_L	LUT_KOM_KOMMUNIKATIONSANLAGGNING_L_DETALJTYP	KAVR	113111401 Väggräcke	detaljtyp	0	NULL	NULL	NULL
KOM_KOMMUNIKATIONSANLAGGNING_L	LUT_KOM_KOMMUNIKATIONSANLAGGNING_L_DETALJTYP	KARE	113111402 Refug	detaljtyp	0	NULL	NULL	NULL

KOM_KOMMUNIKATIONSANLAGGNING_L	LUT_KOM_KOMMUNIKATIONSANLAGGNING_L_DETALJTYP	KAFH	113111403	Farthinder	detaljtyp	0	NULL	NULL	NULL
KOM_KOMMUNIKATIONSANLAGGNING_L	LUT_KOM_KOMMUNIKATIONSANLAGGNING_L_DETALJTYP	KABV	113111404	Brovinge	detaljtyp	0	NULL	NULL	NULL
KOM_KOMMUNIKATIONSANLAGGNING_L	LUT_KOM_KOMMUNIKATIONSANLAGGNING_L_DETALJTYP	KABR	113111405	Bro	detaljtyp	0	NULL	NULL	NULL
KOM_KOMMUNIKATIONSANLAGGNING_L	LUT_KOM_KOMMUNIKATIONSANLAGGNING_L_DETALJTYP	KATU	113111406	Tunnel	detaljtyp	0	NULL	NULL	NULL
KOM_KOMMUNIKATIONSANLAGGNING_L	LUT_KOM_KOMMUNIKATIONSANLAGGNING_L_DETALJTYP	KABP	113111407	Bropelare	detaljtyp	0	NULL	NULL	NULL
KOM_KOMMUNIKATIONSANLAGGNING_L	LUT_KOM_KOMMUNIKATIONSANLAGGNING_L_DETALJTYP	KAOG	113111408	Övergång	detaljtyp	0	NULL	NULL	NULL
KOM_KOMMUNIKATIONSANLAGGNING_L	LUT_KOM_KOMMUNIKATIONSANLAGGNING_L_DETALJTYP	KAPE	113111409	Perrong	detaljtyp	0	NULL	NULL	NULL
KOM_KOMMUNIKATIONSANLAGGNING_L	LUT_KOM_KOMMUNIKATIONSANLAGGNING_L_DETALJTYP	KATR	113111410	Trappa	detaljtyp	0	NULL	NULL	NULL
KOM_SPARTRAFIK_L	LUT_KOM_SPARTRAFIK_L_DETALJTYP	KSO	99	Odefinierad	detaljtyp	11311112	NULL	NULL	NULL
KOM_SPARTRAFIK_L	LUT_KOM_SPARTRAFIK_L_DETALJTYP	KSU	113111210	Tunnelbana	detaljtyp	11311112	NULL	NULL	NULL
KOM_SPARTRAFIK_L	LUT_KOM_SPARTRAFIK_L_DETALJTYP	KSJ	113111211	Järnväg	detaljtyp	11311112	NULL	NULL	NULL
KOM_STIGAR_LEDER_L	LUT_KOM_STIGAR_LEDER_L_DETALJTYP	KOO	99	Odefinierad	detaljtyp	11311113	NULL	NULL	NULL
KOM_STIGAR_LEDER_L	LUT_KOM_STIGAR_LEDER_L_DETALJTYP	KOS	113111310	Stig	detaljtyp	11311113	NULL	NULL	NULL
KOM_STIGAR_LEDER_L	LUT_KOM_STIGAR_LEDER_L_DETALJTYP	KOR	113111311	Ridled	detaljtyp	11311113	NULL	NULL	NULL
KOM_STIGAR_LEDER_L	LUT_KOM_STIGAR_LEDER_L_DETALJTYP	KOV	113111312	Vandringsled	detaljtyp	11311113	NULL	NULL	NULL
KOM_STIGAR_LEDER_L	LUT_KOM_STIGAR_LEDER_L_DETALJTYP	KOE	113111313	Elljusspår	detaljtyp	11311113	NULL	NULL	NULL
KOM_STIGAR_LEDER_L	LUT_KOM_STIGAR_LEDER_L_DETALJTYP	KOM	113111314	Motionsspår	detaljtyp	11311113	NULL	NULL	NULL
KOM_VAGKANT_L	LUT_KOM_VAGKANT_L_DETALJTYP	NULL	99	Odefinierad	detaljtyp	0	NULL	NULL	NULL
KOM_VAGKANT_L	LUT_KOM_VAGKANT_L_DETALJTYP	KVIN	113111010	Infart	detaljtyp	11311110	11311110	Fordonsväg	typ
KOM_VAGKANT_L	LUT_KOM_VAGKANT_L_DETALJTYP	KVMT	113111011	Motortrafikled	detaljtyp	11311110	11311110	Fordonsväg	typ
KOM_VAGKANT_L	LUT_KOM_VAGKANT_L_DETALJTYP	KVHG	113111012	Huvudgata	detaljtyp	11311110	11311110	Fordonsväg	typ
KOM_VAGKANT_L	LUT_KOM_VAGKANT_L_DETALJTYP	KVUG	113111013	Uppsamlingsgata	detaljtyp	11311110	11311110	Fordonsväg	typ
KOM_VAGKANT_L	LUT_KOM_VAGKANT_L_DETALJTYP	KVGP	113111014	Gårdsplan	detaljtyp	11311110	11311110	Fordonsväg	typ
KOM_VAGKANT_L	LUT_KOM_VAGKANT_L_DETALJTYP	KVEV	113111015	Enskild väg	detaljtyp	11311110	11311110	Fordonsväg	typ
KOM_VAGKANT_L	LUT_KOM_VAGKANT_L_DETALJTYP	KVPA	113111016	Parkering	detaljtyp	11311110	11311110	Fordonsväg	typ
KOM_VAGKANT_L	LUT_KOM_VAGKANT_L_DETALJTYP	KVBG	113111017	Brandgata	detaljtyp	11311110	11311110	Fordonsväg	typ
KOM_VAGKANT_L	LUT_KOM_VAGKANT_L_DETALJTYP	KVLG	113111018	Lokalgata	detaljtyp	11311110	11311110	Fordonsväg	typ
KOM_VAGKANT_L	LUT_KOM_VAGKANT_L_DETALJTYP	KVMV	113111019	Motorväg	detaljtyp	11311110	11311110	Fordonsväg	typ
KOM_VAGKANT_L	LUT_KOM_VAGKANT_L_DETALJTYP	KVSB	113111020	Sämre bilväg	detaljtyp	11311110	11311110	Fordonsväg	typ
KOM_VAGKANT_L	LUT_KOM_VAGKANT_L_DETALJTYP	KVCV	113111111	Cykelväg	detaljtyp	11311111	11311111	GCM-väg	typ
KOM_VAGKANT_L	LUT_KOM_VAGKANT_L_DETALJTYP	KVGC	113111112	GC-väg	detaljtyp	11311111	11311111	GCM-väg	typ
KOM_VAGKANT_L	LUT_KOM_VAGKANT_L_DETALJTYP	KVGV	113111113	Gångväg	detaljtyp	11311111	11311111	GCM-väg	typ
KOM_VAGKANT_L	LUT_KOM_VAGKANT_L_DETALJTYP	KVTR	113111114	Trottoar	detaljtyp	11311111	11311111	GCM-väg	typ
KOM_VAGKANT_L	LUT_KOM_VAGKANT_L_DETALJTYP	KVCP	113111119	Cykelparkering	detaljtyp	11311111	11311111	GCM-väg	typ
KOM_VAGKANT_L	LUT_KOM_VAGKANT_L_TYP	KVO	99	Odefinierad	typ	0	NULL	NULL	NULL
KOM_VAGKANT_L	LUT_KOM_VAGKANT_L_TYP	KVV	11311110	Fordonsväg	typ	0	NULL	NULL	NULL
KOM_VAGKANT_L	LUT_KOM_VAGKANT_L_TYP	KVG	11311111	GCM-väg	typ	0	NULL	NULL	NULL
KOM_VAGPUNKT_P	LUT_KOM_VAGPUNKT_P_TYP	KPO	99	Odefinierad	typ	0	NULL	NULL	NULL
KOM_VAGPUNKT_P	LUT_KOM_VAGPUNKT_P_TYP	KPTM	1131210	Trafikmärke	typ	0	NULL	NULL	NULL
KOM_VAGPUNKT_P	LUT_KOM_VAGPUNKT_P_TYP	KPTS	1131211	Trafiksignal	typ	0	NULL	NULL	NULL
KOM_VAGPUNKT_P	LUT_KOM_VAGPUNKT_P_TYP	KPBO	1131212	Bom	typ	0	NULL	NULL	NULL
KOM_VAGPUNKT_P	LUT_KOM_VAGPUNKT_P_TYP	KPPO	1131213	Pollare	typ	0	NULL	NULL	NULL
LED_LEDNING_KONSTRUKTION_L	LUT_LED_LEDNING_KONSTRUKTION_L_DETALJTYP	LKFIB	118111312	Fiberskåp	detaljtyp	1181213	1181213	Stort Kabelskåp	typ
LED_LEDNING_KONSTRUKTION_L	LUT_LED_LEDNING_KONSTRUKTION_L_DETALJTYP	LKFJV	118111313	Fjärrvärmeskåp	detaljtyp	1181213	1181213	Stort Kabelskåp	typ
LED_LEDNING_KONSTRUKTION_L	LUT_LED_LEDNING_KONSTRUKTION_L_DETALJTYP	LKVPS	118111314	Va-pumpstationsskåp	detaljtyp	1181213	1181213	Stort Kabelskåp	typ
LED_LEDNING_KONSTRUKTION_L	LUT_LED_LEDNING_KONSTRUKTION_L_DETALJTYP	LKBEL	118121210	Elbrunn	detaljtyp	1181212	1181212	Stor Brunn	typ
LED_LEDNING_KONSTRUKTION_L	LUT_LED_LEDNING_KONSTRUKTION_L_DETALJTYP	LKBKA	118121211	Kabelbrunn	detaljtyp	1181212	1181212	Stor Brunn	typ
LED_LEDNING_KONSTRUKTION_L	LUT_LED_LEDNING_KONSTRUKTION_L_DETALJTYP	LKBFI	118121212	Fiberbrunn	detaljtyp	1181212	1181212	Stor Brunn	typ
LED_LEDNING_KONSTRUKTION_L	LUT_LED_LEDNING_KONSTRUKTION_L_DETALJTYP	LKBTE	118121213	Telebrunn	detaljtyp	1181212	1181212	Stor Brunn	typ
LED_LEDNING_KONSTRUKTION_L	LUT_LED_LEDNING_KONSTRUKTION_L_DETALJTYP	LKBFB	118121214	Fjärrvärmebrunn	detaljtyp	1181212	1181212	Stor Brunn	typ
LED_LEDNING_KONSTRUKTION_L	LUT_LED_LEDNING_KONSTRUKTION_L_DETALJTYP	LKBSS	118121215	Sopsug	detaljtyp	1181212	1181212	Stor Brunn	typ
LED_LEDNING_KONSTRUKTION_L	LUT_LED_LEDNING_KONSTRUKTION_L_DETALJTYP	LKKEL	118121310	Elskåp	detaljtyp	1181213	1181213	Stort Kabelskåp	typ
LED_LEDNING_KONSTRUKTION_L	LUT_LED_LEDNING_KONSTRUKTION_L_DETALJTYP	LKKTE	118121311	Teleskåp	detaljtyp	1181213	1181213	Stort Kabelskåp	typ
LED_LEDNING_KONSTRUKTION_L	LUT_LED_LEDNING_KONSTRUKTION_L_DETALJTYP	LKSHS	118121410	Fackverk högspänning	detaljtyp	1181214	1181214	Stolpkonstruktion	typ
LED_LEDNING_KONSTRUKTION_L	LUT_LED_LEDNING_KONSTRUKTION_L_DETALJTYP	LKSFV	118121411	Fackverk	detaljtyp	1181214	1181214	Stolpkonstruktion	typ
LED_LEDNING_KONSTRUKTION_L	LUT_LED_LEDNING_KONSTRUKTION_L_TYP	LKO	99	Odefinierad	typ	0	NULL	NULL	NULL
LED_LEDNING_KONSTRUKTION_L	LUT_LED_LEDNING_KONSTRUKTION_L_TYP	LKF	1181211	Fjärrvärmekammare	typ	0	NULL	NULL	NULL
LED_LEDNING_KONSTRUKTION_L	LUT_LED_LEDNING_KONSTRUKTION_L_TYP	LKB	1181212	Stor Brunn	typ	0	NULL	NULL	NULL
LED_LEDNING_KONSTRUKTION_L	LUT_LED_LEDNING_KONSTRUKTION_L_TYP	LKK	1181213	Stort Kabelskåp	typ	0	NULL	NULL	NULL

LED_LEDNING_KONSTRUKTION_L	LUT_LED_LEDNING_KONSTRUKTION_L_TYP	LKS	1181214	Stolpkonstruktion	typ	0	NULL	NULL	NULL
LED_LEDNING_L	LUT_LED_LEDNING_L_DETALJTYP	LLEHS	118101110	Högspänningsledning	detaljtyp	1181011	1181011	EI	typ
LED_LEDNING_L	LUT_LED_LEDNING_L_DETALJTYP	LLELS	118101111	Lågspänningsledning	detaljtyp	1181011	1181011	EI	typ
LED_LEDNING_L	LUT_LED_LEDNING_L_DETALJTYP	LLSFI	118101210	Fiber	detaljtyp	1181012	1181012	Signal	typ
LED_LEDNING_L	LUT_LED_LEDNING_L_DETALJTYP	LLSKO	118101211	Koaxial	detaljtyp	1181012	1181012	Signal	typ
LED_LEDNING_L	LUT_LED_LEDNING_L_DETALJTYP	LLRTO	118101510	Tomrör	detaljtyp	1181015	1181015	Skyddsror	typ
LED_LEDNING_L	LUT_LED_LEDNING_L_TYP	LLO	99	Odefinierad	typ	0	NULL	NULL	NULL
LED_LEDNING_L	LUT_LED_LEDNING_L_TYP	LLE	1181011	EI	typ	0	NULL	NULL	NULL
LED_LEDNING_L	LUT_LED_LEDNING_L_TYP	LLS	1181012	Signal	typ	0	NULL	NULL	NULL
LED_LEDNING_L	LUT_LED_LEDNING_L_TYP	LLF	1181013	Fjärrvärme	typ	0	NULL	NULL	NULL
LED_LEDNING_L	LUT_LED_LEDNING_L_TYP	LLR	1181015	Skyddsror	typ	0	NULL	NULL	NULL
LED_LEDNING_L	LUT_LED_LEDNING_L_TYP	LLT	1181017	Tele	typ	0	NULL	NULL	NULL
LED_LEDNING_P	LUT_LED_LEDNING_P_DETALJTYP	LPBEL	118111010	Elbrunn	detaljtyp	1181110	1181110	Brunn	typ
LED_LEDNING_P	LUT_LED_LEDNING_P_DETALJTYP	LPBKA	118111011	Kabelbrunn	detaljtyp	1181110	1181110	Brunn	typ
LED_LEDNING_P	LUT_LED_LEDNING_P_DETALJTYP	LPBFI	118111013	Fiberbrunn	detaljtyp	1181110	1181110	Brunn	typ
LED_LEDNING_P	LUT_LED_LEDNING_P_DETALJTYP	LPBTE	118111014	Telebrunn	detaljtyp	1181110	1181110	Brunn	typ
LED_LEDNING_P	LUT_LED_LEDNING_P_DETALJTYP	LPBFV	118111015	Fjärrvärmebrunn	detaljtyp	1181110	1181110	Brunn	typ
LED_LEDNING_P	LUT_LED_LEDNING_P_DETALJTYP	LPBSS	118111016	Sopsug	detaljtyp	1181110	1181110	Brunn	typ
LED_LEDNING_P	LUT_LED_LEDNING_P_DETALJTYP	LPFVA	118111110	VA-förbindelsepunkt	detaljtyp	1181111	1181111	Förbindelsepunkt	typ
LED_LEDNING_P	LUT_LED_LEDNING_P_DETALJTYP	LPKEL	118111210	Elskåp	detaljtyp	1181112	1181112	Kabelskåp	typ
LED_LEDNING_P	LUT_LED_LEDNING_P_DETALJTYP	LPKTE	118111211	Teleskåp	detaljtyp	1181112	1181112	Kabelskåp	typ
LED_LEDNING_P	LUT_LED_LEDNING_P_DETALJTYP	LPKFI	118111212	Fiberskåp	detaljtyp	1181112	1181112	Kabelskåp	typ
LED_LEDNING_P	LUT_LED_LEDNING_P_DETALJTYP	LPKfV	118111213	Fjärrvärmeskåp	detaljtyp	1181112	1181112	Kabelskåp	typ
LED_LEDNING_P	LUT_LED_LEDNING_P_DETALJTYP	LPKPS	118111214	Va-pumpstationsskåp	detaljtyp	1181112	1181112	Kabelskåp	typ
LED_LEDNING_P	LUT_LED_LEDNING_P_DETALJTYP	LPSEL	118111310	Elstolpe	detaljtyp	1181113	1181113	Stolpe	typ
LED_LEDNING_P	LUT_LED_LEDNING_P_DETALJTYP	LPSTE	118111311	Telestolpe	detaljtyp	1181113	1181113	Stolpe	typ
LED_LEDNING_P	LUT_LED_LEDNING_P_DETALJTYP	LPSBE	118111312	Belysningsstolpe	detaljtyp	1181113	1181113	Stolpe	typ
LED_LEDNING_P	LUT_LED_LEDNING_P_DETALJTYP	LPSLS	118111313	Lågspänningsstolpe	detaljtyp	1181113	1181113	Stolpe	typ
LED_LEDNING_P	LUT_LED_LEDNING_P_DETALJTYP	LPSHS	118111314	Högspänningsstolpe	detaljtyp	1181113	1181113	Stolpe	typ
LED_LEDNING_P	LUT_LED_LEDNING_P_DETALJTYP	LPSTR	118111315	Transformatorstolpe	detaljtyp	1181113	1181113	Stolpe	typ
LED_LEDNING_P	LUT_LED_LEDNING_P_DETALJTYP	LPVLE	118111410	Ledningsventil	detaljtyp	1181114	1181114	Ventil	typ
LED_LEDNING_P	LUT_LED_LEDNING_P_TYP	LPO	99	Odefinierad	typ	0	NULL	NULL	NULL
LED_LEDNING_P	LUT_LED_LEDNING_P_TYP	LPB	1181110	Brunn	typ	0	NULL	NULL	NULL
LED_LEDNING_P	LUT_LED_LEDNING_P_TYP	LPF	1181111	Förbindelsepunkt	typ	0	NULL	NULL	NULL
LED_LEDNING_P	LUT_LED_LEDNING_P_TYP	LPK	1181112	Kabelskåp	typ	0	NULL	NULL	NULL
LED_LEDNING_P	LUT_LED_LEDNING_P_TYP	LPS	1181113	Stolpe	typ	0	NULL	NULL	NULL
LED_LEDNING_P	LUT_LED_LEDNING_P_TYP	LPV	1181114	Ventil	typ	0	NULL	NULL	NULL
MARK_MARKANVANDNING_L	LUT_MARK_MARKANVANDNING_L_DETALJTYP	MLO	99	Odefinierad	detaljtyp	0	NULL	NULL	NULL
MARK_MARKANVANDNING_L	LUT_MARK_MARKANVANDNING_L_DETALJTYP	MLSL	110120101	Slänt	detaljtyp	1101201	1101201	Slänt	typ
MARK_MARKANVANDNING_L	LUT_MARK_MARKANVANDNING_L_DETALJTYP	MLSK	110120102	Släntkrön	detaljtyp	1101201	1101201	Slänt	typ
MARK_MARKANVANDNING_L	LUT_MARK_MARKANVANDNING_L_DETALJTYP	MLSF	110120103	Släntfot	detaljtyp	1101201	1101201	Slänt	typ
MARK_MARKANVANDNING_L	LUT_MARK_MARKANVANDNING_L_DETALJTYP	MLVS	110120201	Strandlinje	detaljtyp	1101202	1101202	Vatten	typ
MARK_MARKANVANDNING_L	LUT_MARK_MARKANVANDNING_L_DETALJTYP	MLVV	110120202	Vattendrag	detaljtyp	1101202	1101202	Vatten	typ
MARK_MARKANVANDNING_L	LUT_MARK_MARKANVANDNING_L_DETALJTYP	MLVD	110120203	Dike	detaljtyp	1101202	1101202	Vatten	typ
MARK_MARKANVANDNING_L	LUT_MARK_MARKANVANDNING_L_DETALJTYP	MLMAG	110120304	Ågoslagsgräns	detaljtyp	1101203	1101203	Markområde	typ
MARK_MARKANVANDNING_L	LUT_MARK_MARKANVANDNING_L_DETALJTYP	MLMBO	110120305	Brandområde	detaljtyp	1101203	1101203	Markområde	typ
MARK_MARKANVANDNING_L	LUT_MARK_MARKANVANDNING_L_DETALJTYP	MLMLP	110120306	Lekplatser	detaljtyp	1101203	1101203	Markområde	typ
MARK_MARKANVANDNING_L	LUT_MARK_MARKANVANDNING_L_DETALJTYP	MLMBP	110120307	Begravningsplats	detaljtyp	1101203	1101203	Markområde	typ
MARK_MARKANVANDNING_L	LUT_MARK_MARKANVANDNING_L_DETALJTYP	MLMKO	110120308	Koloniområde	detaljtyp	1101203	1101203	Markområde	typ
MARK_MARKANVANDNING_L	LUT_MARK_MARKANVANDNING_L_DETALJTYP	MLMIP	110120309	Idrottsplats	detaljtyp	1101203	1101203	Markområde	typ
MARK_MARKANVANDNING_L	LUT_MARK_MARKANVANDNING_L_DETALJTYP	MLMRO	110120310	Rekreationsområde	detaljtyp	1101203	1101203	Markområde	typ
MARK_MARKANVANDNING_L	LUT_MARK_MARKANVANDNING_L_DETALJTYP	MLMTO	110120311	Täktområde	detaljtyp	1101203	1101203	Markområde	typ
MARK_MARKANVANDNING_L	LUT_MARK_MARKANVANDNING_L_DETALJTYP	MLMAO	110120312	Arbetsområde	detaljtyp	1101203	1101203	Markområde	typ
objektklass	LUT_tabell	faltkod	kod2	varde2	attributnar	kod_ursprung2	kod3	varde3	attributnamn3
ANL_ANLAGGNING_L	LUT_ANL_ANLAGGNING_L_TYP	ALO	81848632	Odefinierad	typ	764128,0901	NULL	NULL	NULL
ANL_ANLAGGNING_L	LUT_ANL_ANLAGGNING_L_TYP	ALLI	81921178	Lift	typ	764721,1521	NULL	NULL	NULL
ANL_ANLAGGNING_L	LUT_ANL_ANLAGGNING_L_TYP	ALKA	81993725	Kaj	typ	765314,214	NULL	NULL	NULL
ANL_ANLAGGNING_L	LUT_ANL_ANLAGGNING_L_TYP	ALHA	82066271	Häck	typ	765907,276	NULL	NULL	NULL
ANL_ANLAGGNING_L	LUT_ANL_ANLAGGNING_L_TYP	ALSL	82138818	Stödlinja	typ	766500,338	NULL	NULL	NULL

ANL_ANLAGGNING_L	LUT_ANL_ANLAGGNING_L_TYP	ALMU	82211364	Mur	typ	767093,3999	NULL	NULL	NULL
ANL_ANLAGGNING_L	LUT_ANL_ANLAGGNING_L_TYP	ALST	82283911	Staket	typ	767686,4619	NULL	NULL	NULL
ANL_ANLAGGNING_L	LUT_ANL_ANLAGGNING_L_TYP	ALGR	82356458	Grind	typ	768279,5239	NULL	NULL	NULL
ANL_ANLAGGNING_L	LUT_ANL_ANLAGGNING_L_TYP	ALBP	82429004	Bullerplank	typ	768872,5858	NULL	NULL	NULL
ANL_ANLAGGNING_L	LUT_ANL_ANLAGGNING_L_TYP	ALSM	82501551	Stödmur	typ	769465,6478	NULL	NULL	NULL
ANL_ANLAGGNING_L	LUT_ANL_ANLAGGNING_L_TYP	ALTR	82574097	Trumma	typ	770058,7098	NULL	NULL	NULL
ANL_ANLAGGNING_L	LUT_ANL_ANLAGGNING_L_TYP	ALTT	82646644	Terrängtrappa	typ	770651,7718	NULL	NULL	NULL
ANL_ANLAGGNING_P	LUT_ANL_ANLAGGNING_P_TYP	APO	82719190	Odefinierad	typ	771244,8337	NULL	NULL	NULL
ANL_ANLAGGNING_P	LUT_ANL_ANLAGGNING_P_TYP	APMA	82791737	Mast	typ	771837,8957	NULL	NULL	NULL
ANL_ANLAGGNING_P	LUT_ANL_ANLAGGNING_P_TYP	APFS	82864283	Flaggstång	typ	772430,9577	NULL	NULL	NULL
ANL_ANLAGGNING_P	LUT_ANL_ANLAGGNING_P_TYP	APIT	82936830	Informationstavla	typ	773024,0196	NULL	NULL	NULL
ANL_ANLAGGNING_P	LUT_ANL_ANLAGGNING_P_TYP	APST	83009376	Stolpe	typ	773617,0816	NULL	NULL	NULL
ANL_ANLAGGNING_P	LUT_ANL_ANLAGGNING_P_TYP	APGS	83081923	Grindstolpe	typ	774210,1436	NULL	NULL	NULL
ANL_ANLAGGNING_P	LUT_ANL_ANLAGGNING_P_TYP	APMS	83154470	Minnessten	typ	774803,2055	NULL	NULL	NULL
ANL_ANLAGGNING_P	LUT_ANL_ANLAGGNING_P_TYP	APGH	83227016	Gruvhål	typ	775396,2675	NULL	NULL	NULL
ANL_ANLAGGNING_P	LUT_ANL_ANLAGGNING_P_TYP	APMIL	83299563	Milstolpe	typ	775989,3295	NULL	NULL	NULL
ANL_ANLAGGNING_P	LUT_ANL_ANLAGGNING_P_TYP	APSB	83372109	Sötvattenbrunn	typ	776582,3915	NULL	NULL	NULL
ANL_ANLAGGNING_Y	LUT_ANL_ANLAGGNING_Y_TYP	AYO	83444656	Odefinierad	typ	777175,4534	NULL	NULL	NULL
ANL_ANLAGGNING_Y	LUT_ANL_ANLAGGNING_Y_TYP	AYFU	83517202	Fundament	typ	777768,5154	NULL	NULL	NULL
ANL_ANLAGGNING_Y	LUT_ANL_ANLAGGNING_Y_TYP	AYRU	83589749	Ruin	typ	778361,5774	NULL	NULL	NULL