Skogskyrkogården_Vintervatten & brandposter

Dnr 4.1.1-43-2019 Bilaga 1

Vintervattenledning, 2 105 meter

Brandposter

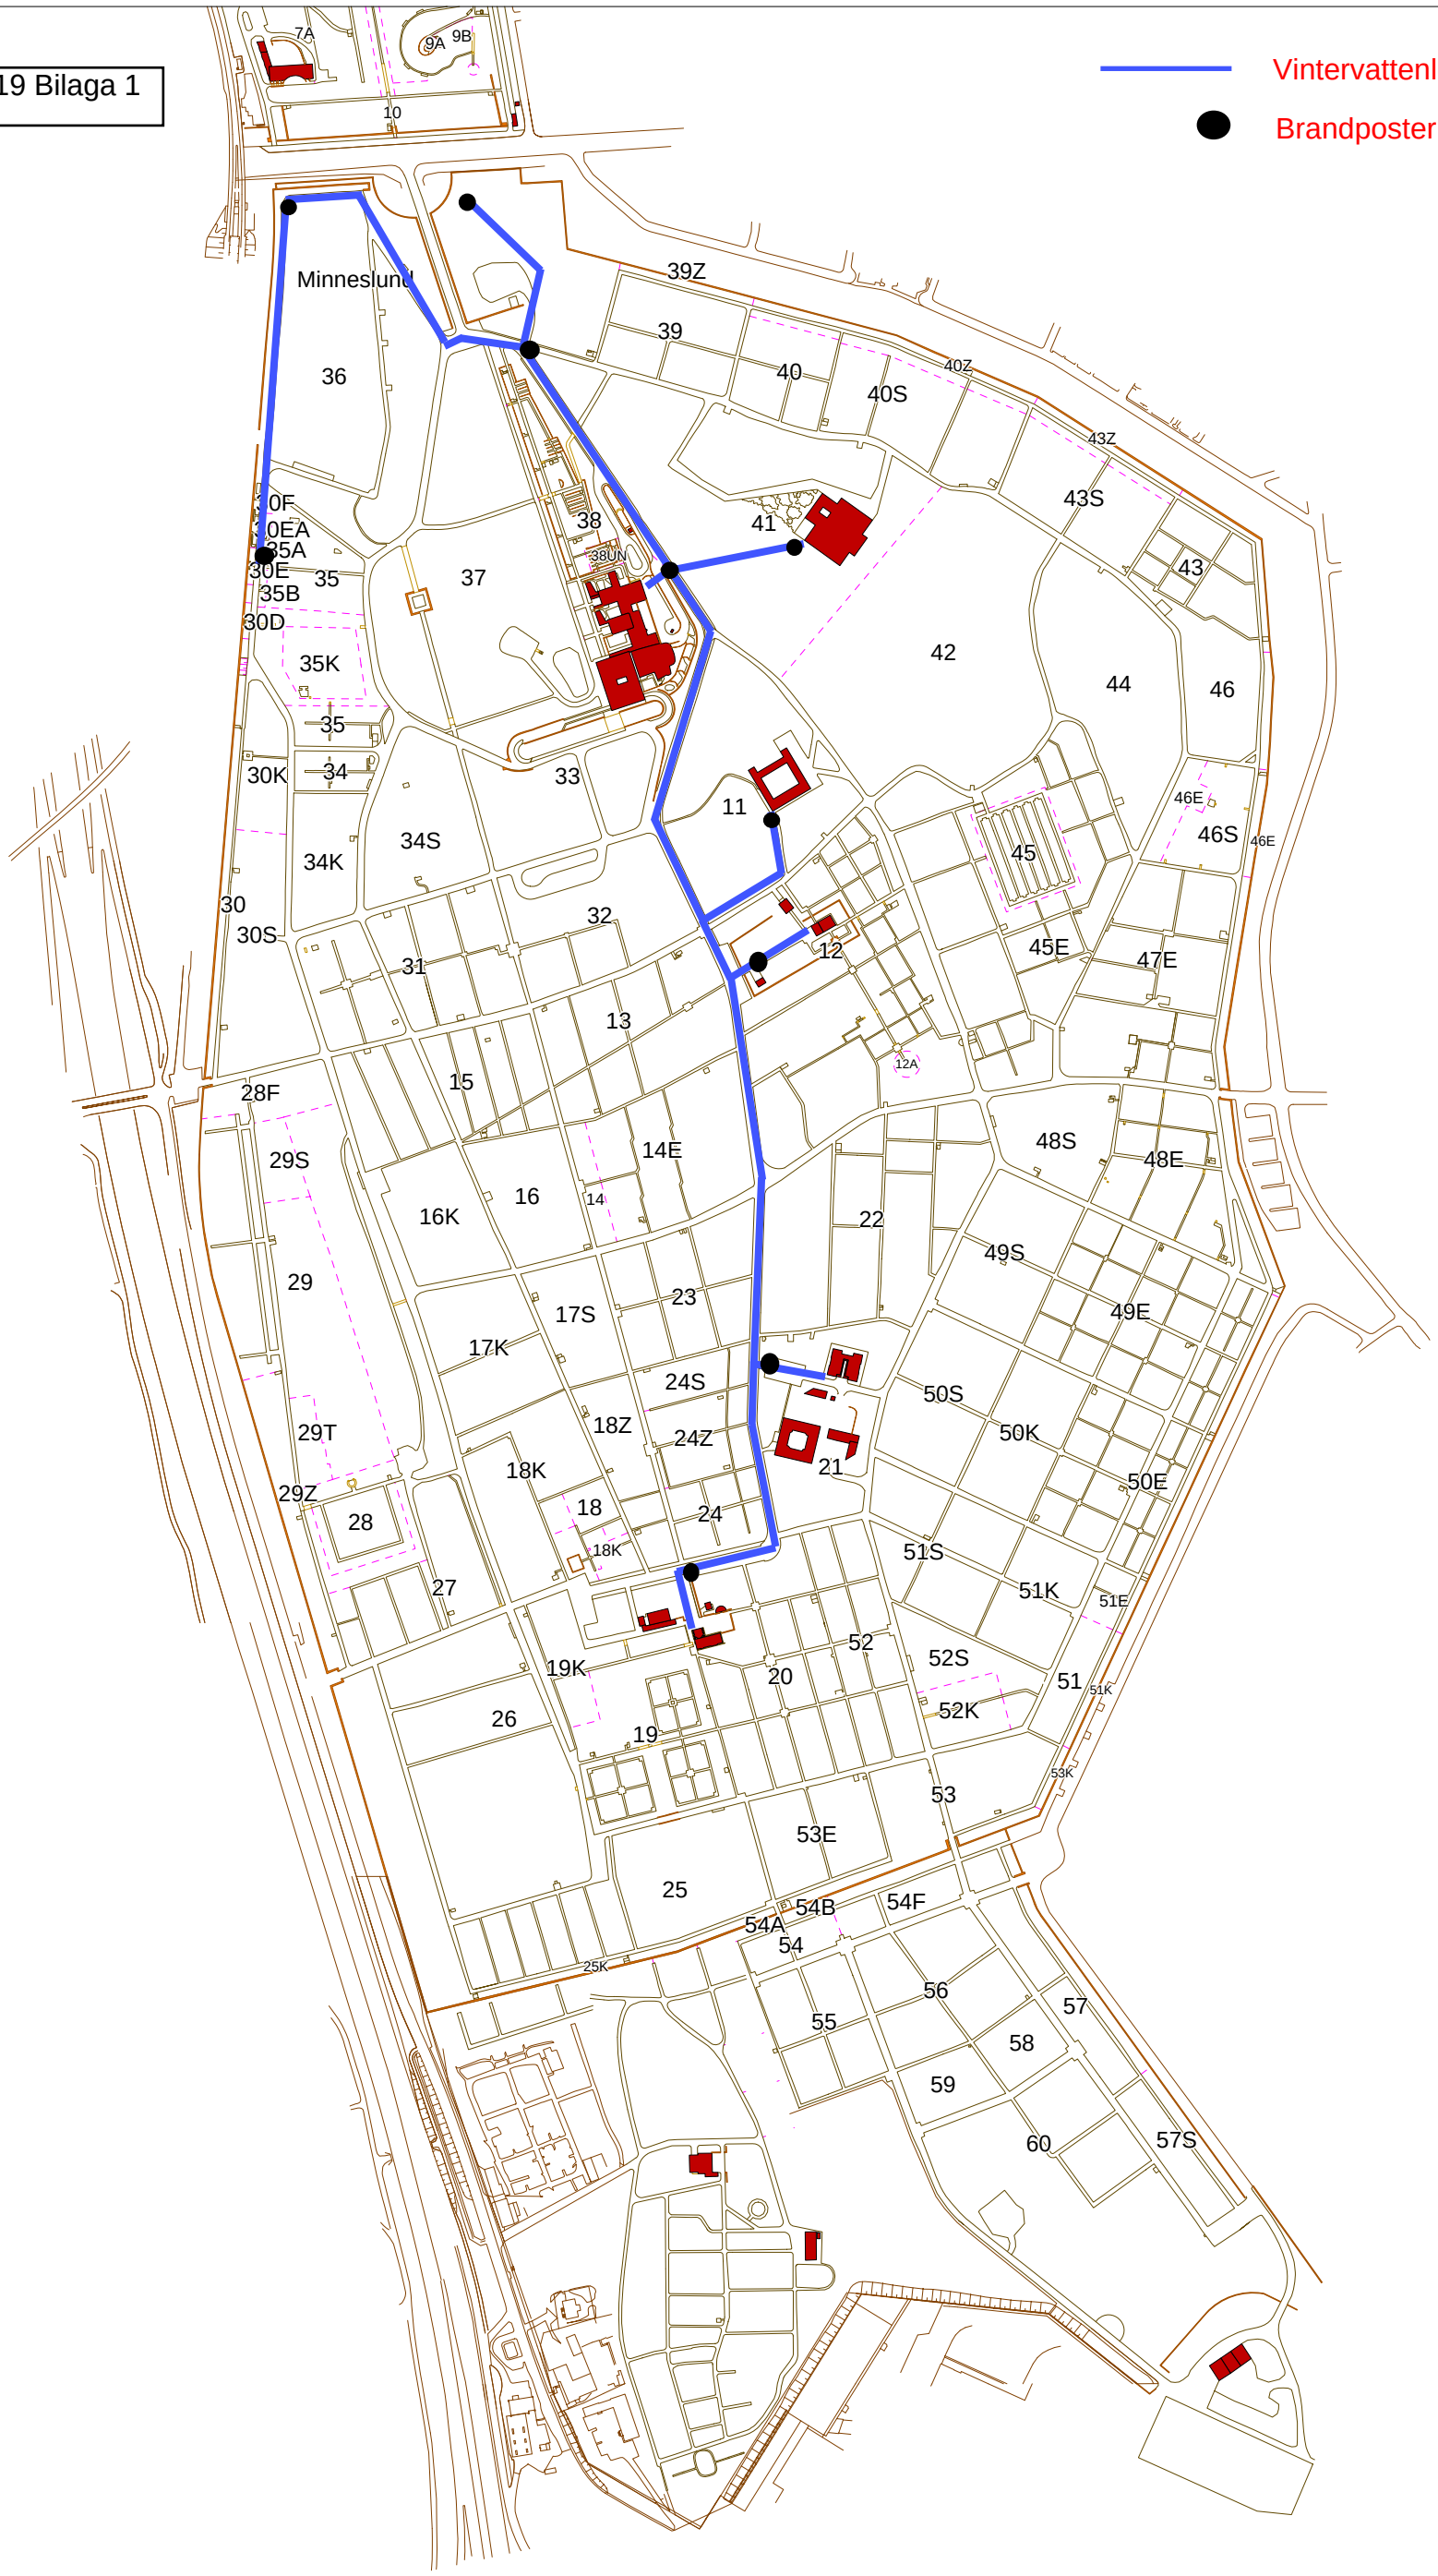

den 21 februari 2017 11:30