


Försörjningsstödsenheten (40)      Vuxenenheten och preventionsenheten (20)      Stöd- och serviceenheten (18)      Enheten för biståndsbedömning (48)

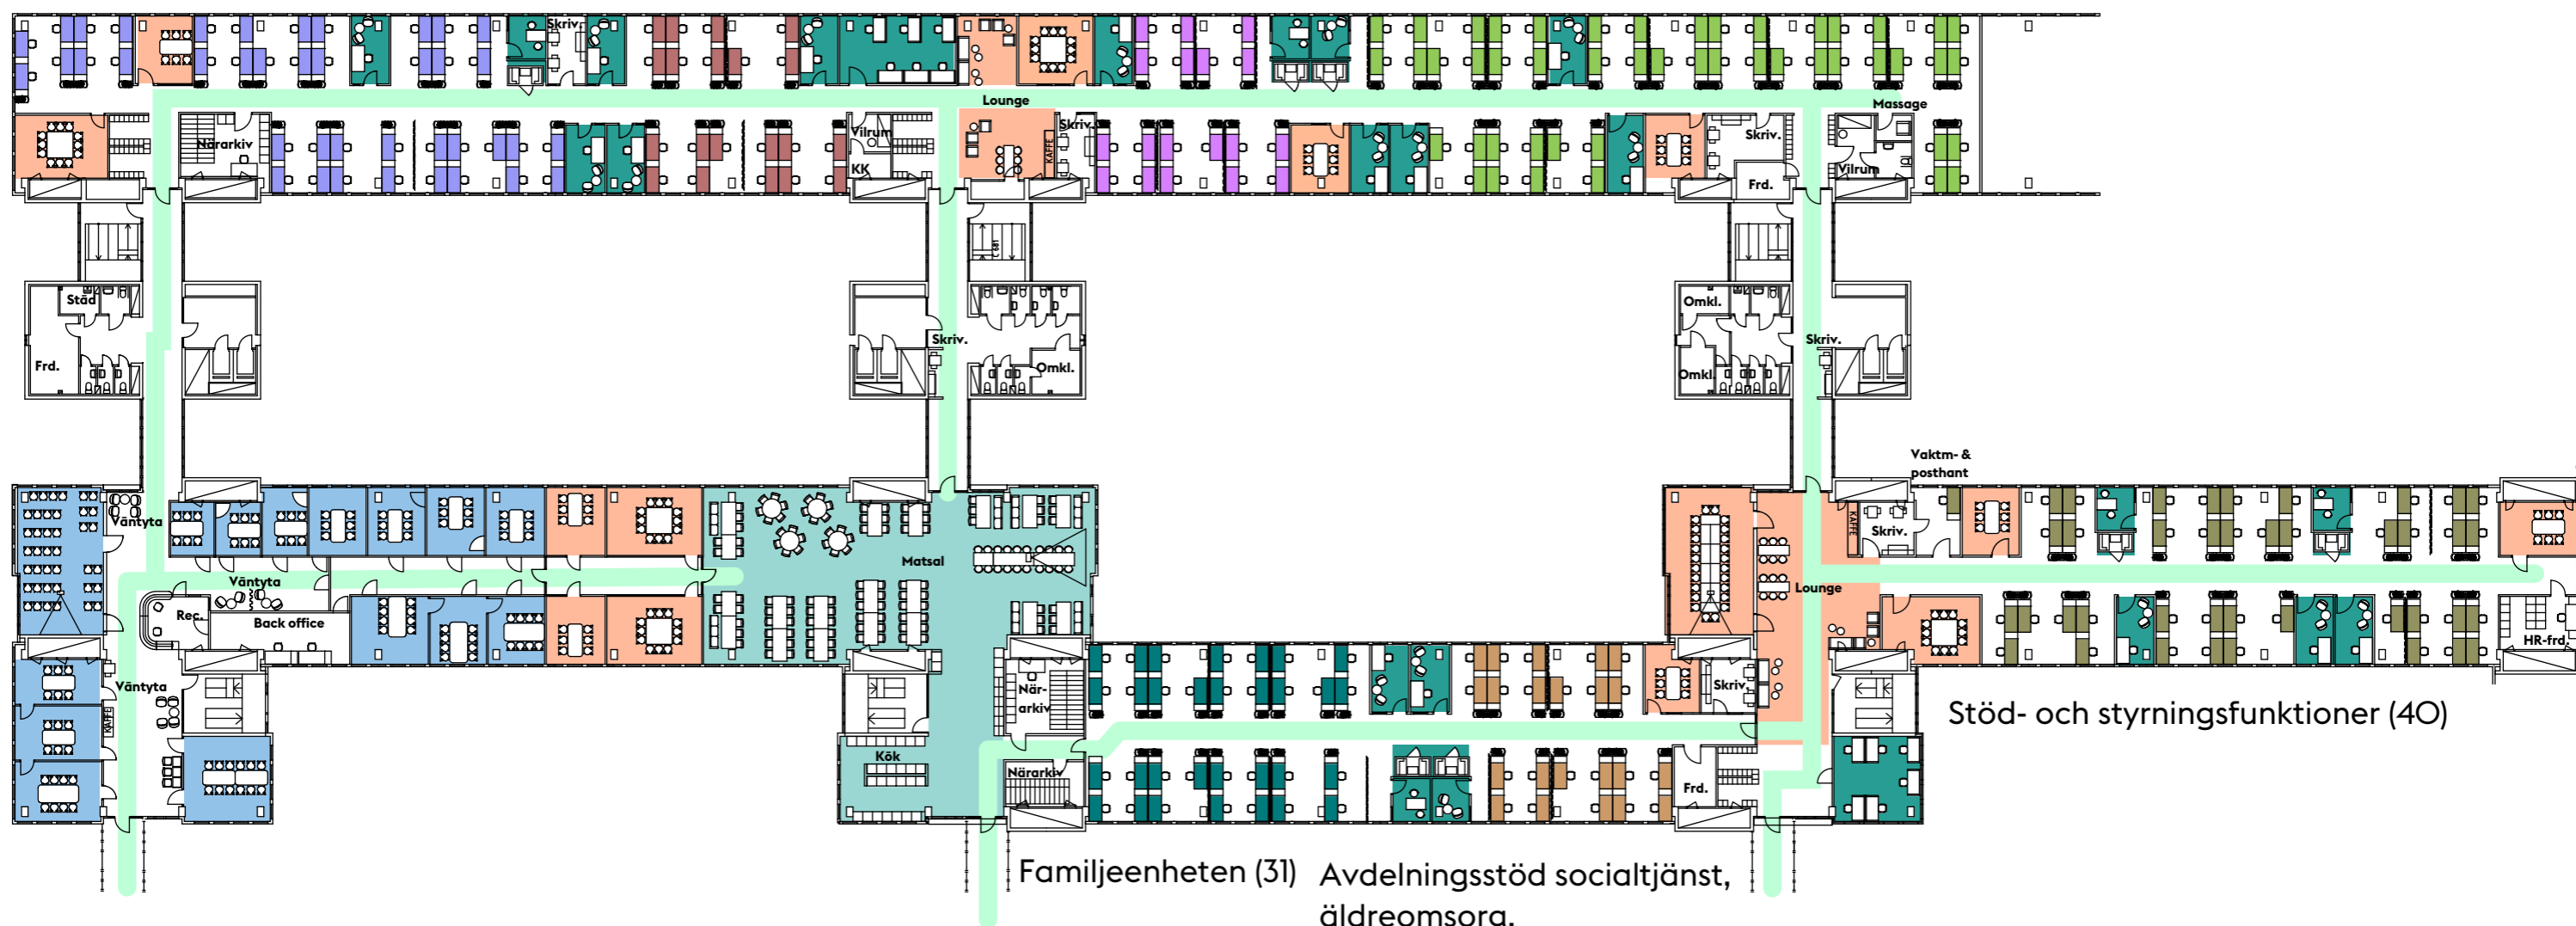

Mötesrum, arbetsrum och loungers	Antal
Arbetsrum 2-3 pers	29 (22)
Tyst rum, 6 arbetsplatser	2
Mötesrum 4-6 pers - as is	8
Mötesrum 12-15 pers - as is	5
Mötesrum 16-25 pers - as is	1
Mötesrum/Konferensrum 26 pers och uppåt	1 (i biosittning)
Lounger (soffgrupp)	2 (10)

Entré och extern möteszon	Antal
Besöksrum (akutrum) 6 pers	1
Besöksrum 6 pers	8
Besöksrum 8 pers	4
Besöksrum 12 pers	1
Konferens/utb.rum för 20+ pers	1
Datorarbetsplatser	3 (2)
WC	0(1)
RWC	1
Kaffestation (vatten och kaffe)	1
Väntyta	4 (3)
Entré Reception (med back-office)	1

Stödfunktioner	Antal
Matsal/pentry - stolar (med köksdel)	152, Luft för 180 stående
Kaffestation i lounge	2
Kapprum och dagförvaring för medarbetare	Vid trapphus och WC
WC	13 (12)
RWC	3
Förråd	3 (4)
Städförråd	2
Serverrum/KK rum (stadens fiber)	1 (2)
Skrivarrum (Kopiator- och materialförråd & posthantering)	4, plats för 2 skrivare i korridor (3)
Vaktmästeri & skrivarrum	1 Skrivarrum innanför vaktm.
Yta för diarie och arkivering	1 Finns i arkivrum
Närarkiv enligt riksarkivets standard	3 120, 112, 100 lpm (200, 50, 40 lpm)
Vilrum	2 Ett med eget RWC innanför
Rum för massagestol	1 (ej i kravspec.)
Omklädningsrum med duschmöjligheter	3

Stöd- och styrningsfunktioner (40)

Familjeenheten (31)      Avdelningsstöd socialtjänst, äldreomsorg, förskola och parklek (22)

## Arbetsmaterial

Garnisonen  
Skiss funktioner och ytor

Skiss, med inredning

Utskriven: februari 7, 2019

Skala 1:400 i A3

