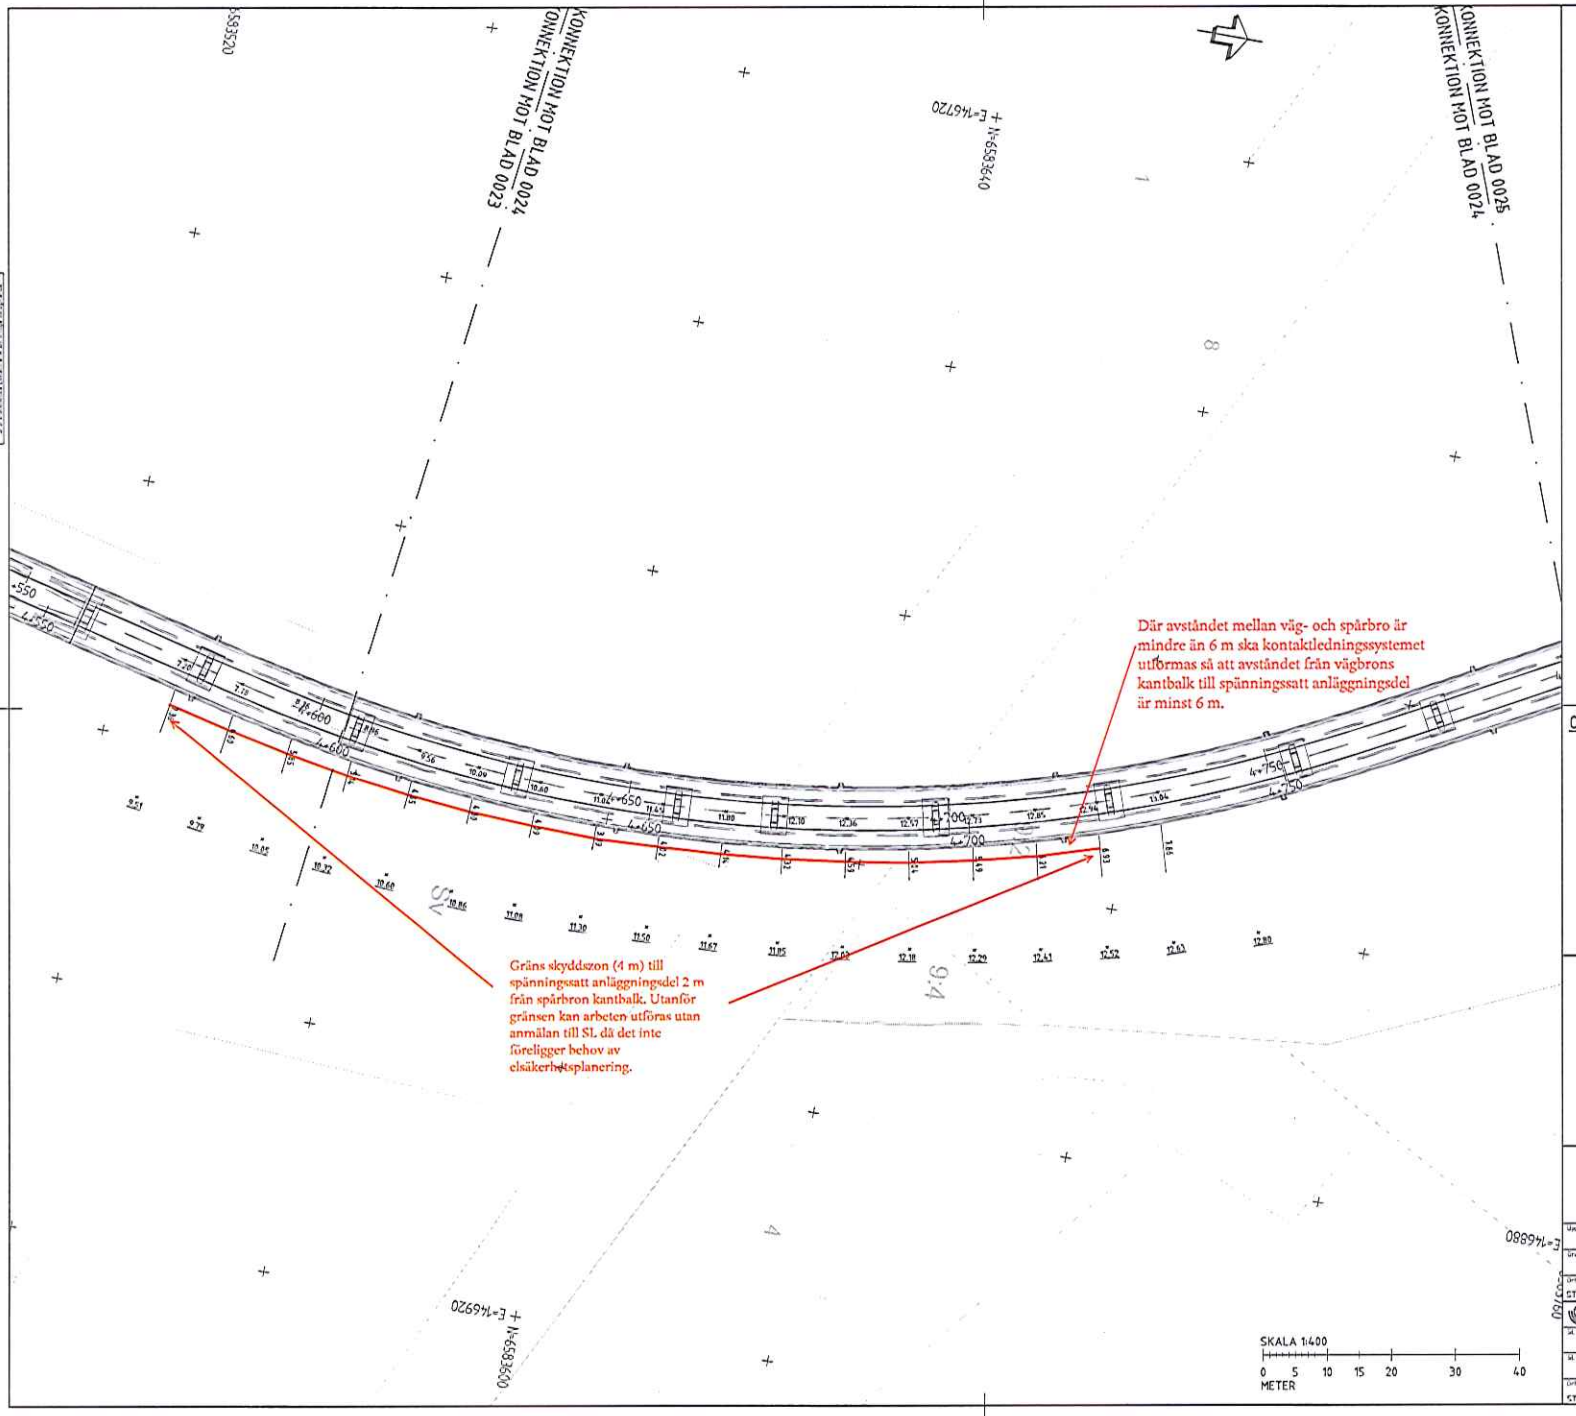

FÖRKLARINGAR

- SPÅROMRÅDESGRÄNS
- FASTIGHETSGRANSER
- ÖVRIGA GRÄNSER
- DP-GRÄNS FÖR TEKNIKBYGGNAD
- E-OMRÅDE INKL. ANGÖRINGSVÄG FÖR TEKNIKBYGGNAD
- 0+000 SPÅRLINJE MED LÄNGDMÄTNING
- NY BELÄGGNINGSKANT
- NYTT KANTSTÖD
- NYTT SÄNKT KANTSTÖD
- NYTT VÄGRÄCKE
- NY PREFAB STÖDMUR
- NYTT STÄNGSEL
- SLÄNTMARKERING
- NY PLATSGJUTEN STÖDMUR
- NY DAGVATTENBRUNN
- 0,00 BEFINTLIG HÖJD
- 0,00 PROJEKTERAD HÖJD
- NY PLATTFORM
- ANGÖRINGSYTA FÖR TEKNIKBYGGNAD
- BEFINTLIG/NY BELYSNINGSSTOLPE
- NY TRAFIKSIGNALSSTOLPE
- BEFINTLIG/NY KONTAKTLEDNINGSFUNDAMENT
- MÅLNING
- CYKELMYRA
- ÖVERGÅNGSSTÄLLE
- XX-X NYTT VÄGMÄRKE

HÄNVISNINGAR

ORIENTERINGSFIGUR

HÄNVISNINGAR TILL ANDRA RITNINGAR
PLANPROFIL KONTAKTLEDNINGSANLÄGGNING, SE RITNING M-5930-110-401-01-0006
PREFAB STÖDMUR I PLAN OCH ELEVATION VID MASUGNSVÄGEN, SE RITNING M-5910-110-601-01-0001
YTSKIKT SAMT FÖRDRÖJNINGSMAGASIN, SE L-HANDLING
PLATTFORMSUTRUSTNING, SE L-HANDLING

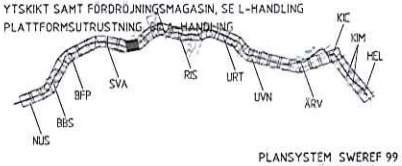

PLANSYSTEM SWEREF 99 18 00
HÖJDSYSTEM RH 2000

Bilaga 1

Uppdragsnr	581260
Handläggare	
Granskad	
Godkänd	
Ort	STOCKHOLM
Datum	2019-03-06

AB Storstockholms Lokaltrafik

TVÄRBANAN KISTAGRENEN
MARK
KM 4+600 – 4+800
SAMMANSATT REDOVISNING

Format	A1
Skala	1:400
Ritningsnummer	M-5930-110-112-xxx

SL ARKIVNUMMER 0 – 0 – 0