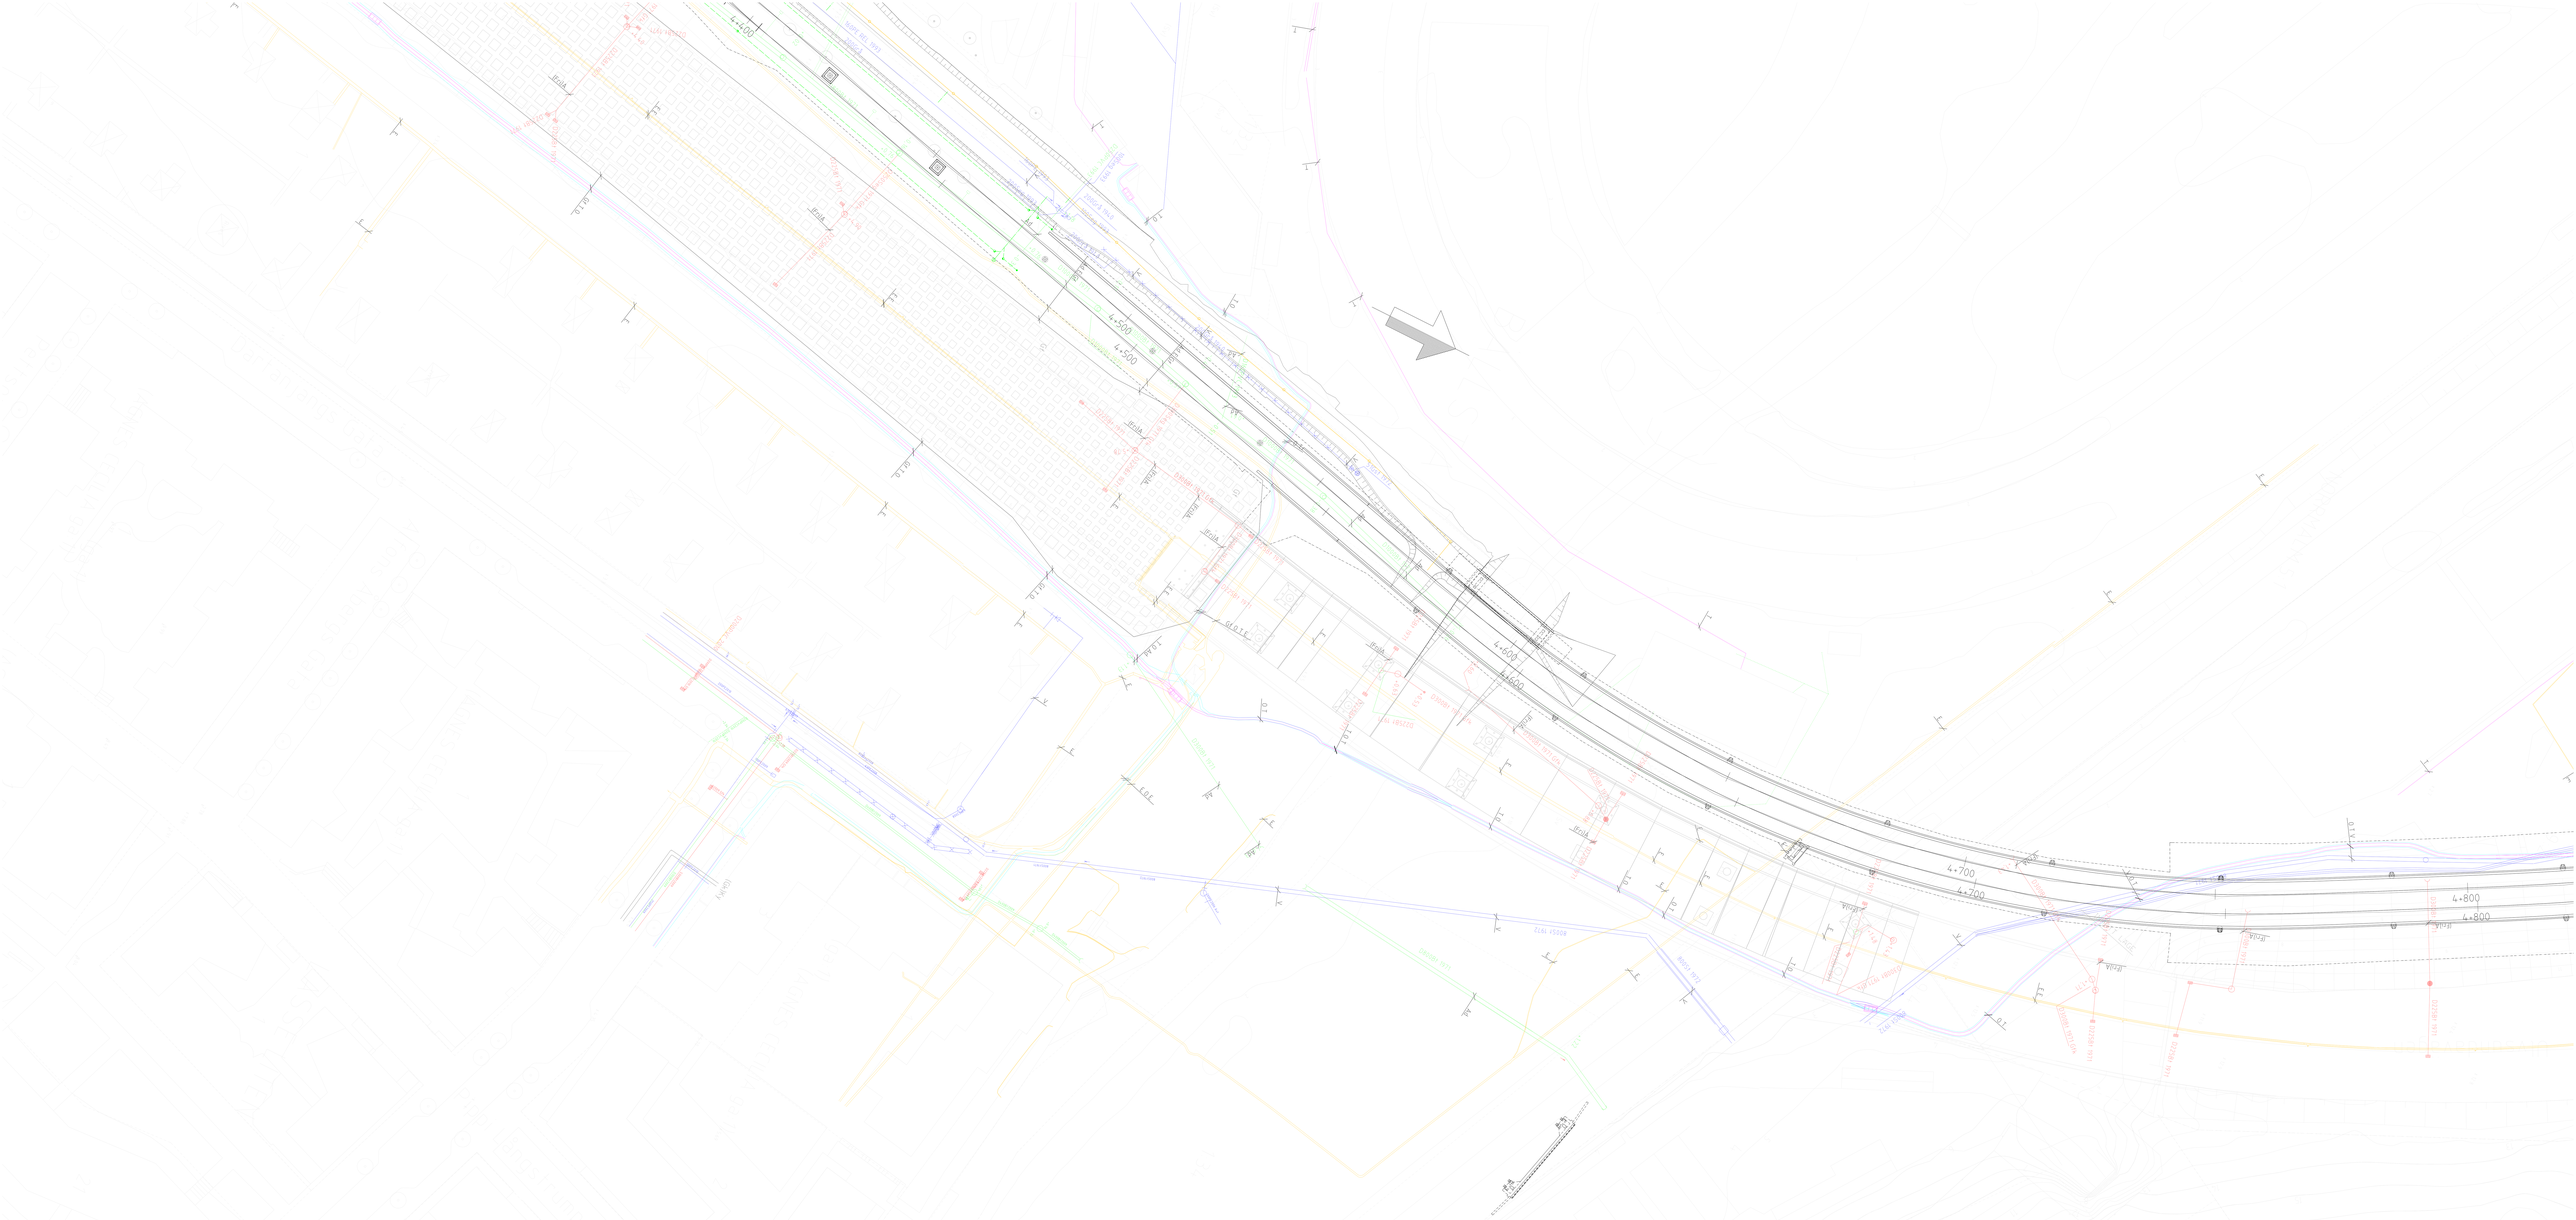

2019-03-06

SKALA 1:200

Bilaga 6.1 Befintliga ledningar som kan beröras av kommande brostöd

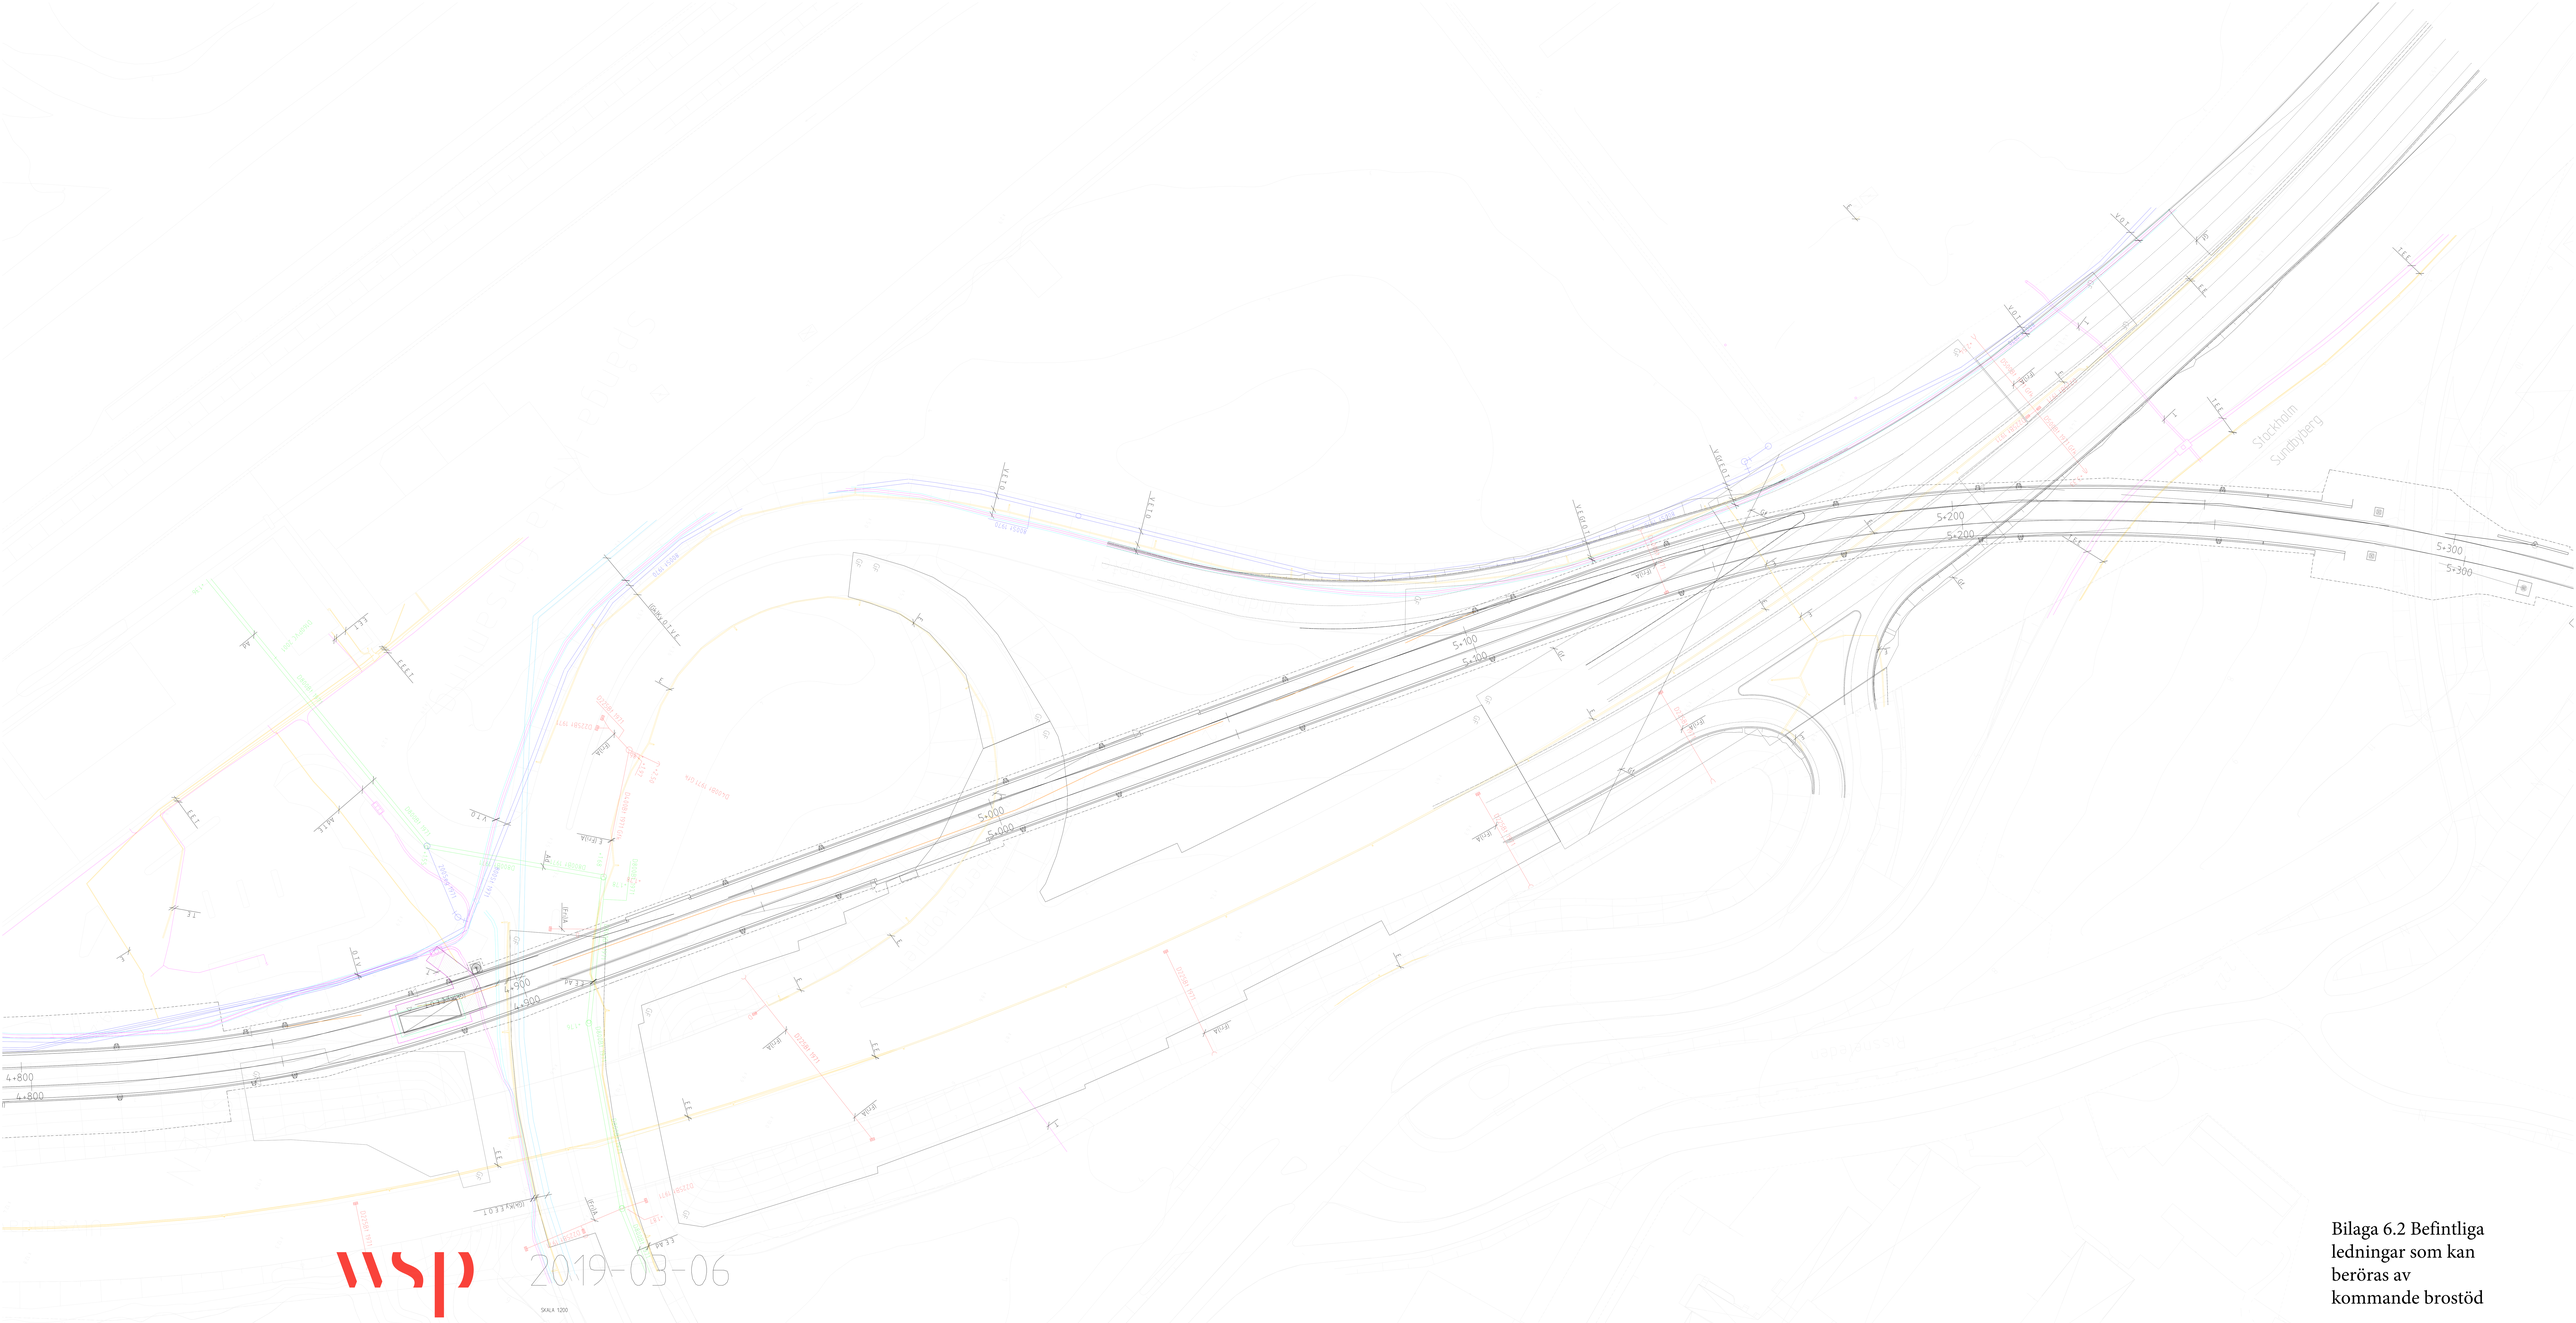

wsp

2019-03-06

SKALA 1:200

Bilaga 6.2 Befintliga ledningar som kan beröras av kommande brostöd