
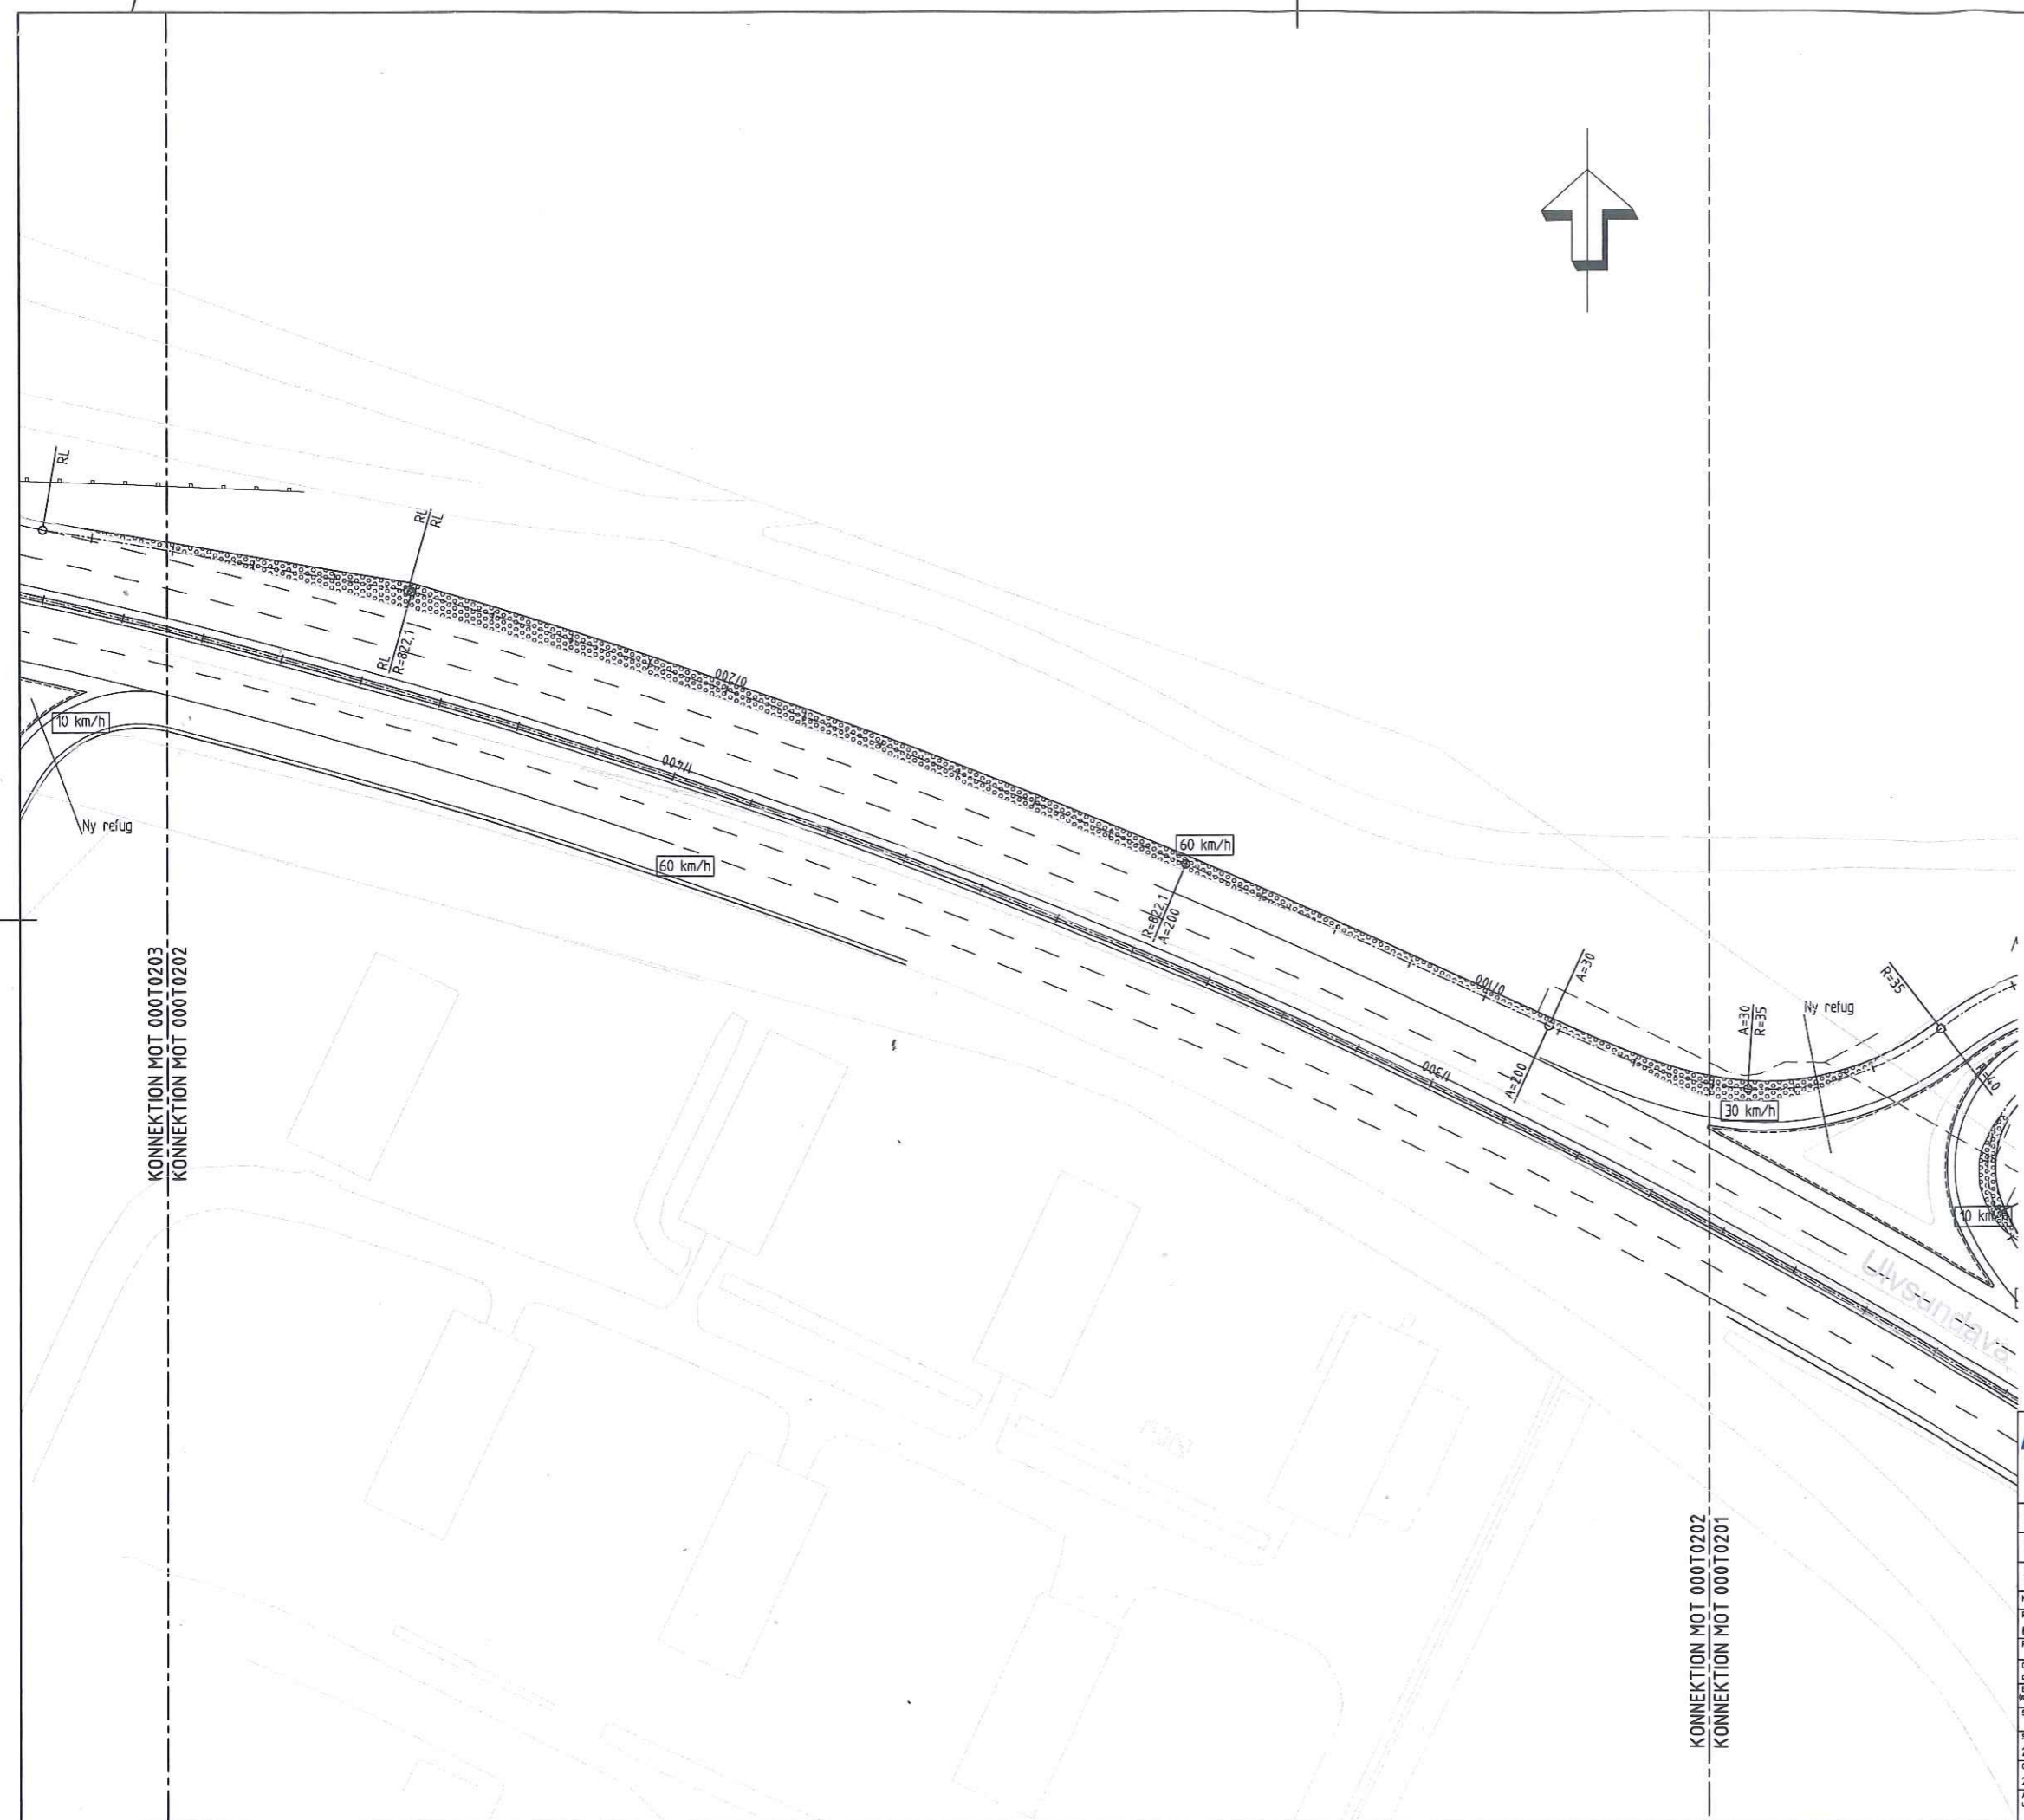


FÖRKLARINGAR

-  STAKAD LINJE MED LÄNGDMÄTNING
-  KANTLINJE
-  KANTSTÖD
-  VÄGRÄCKE
-  BEF. GRUNDFÖRSTÄRKNING
-  VÄGBREDDNING
-  30 km/h DIM. HASTIGHET

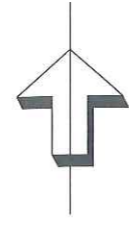


KONNEKTION MOT 000T0203
KONNEKTION MOT 000T0202

KONNEKTION MOT 000T0202
KONNEKTION MOT 000T0201

ANMÄRKNINGAR

PLANSYSTEM: SWREF 99 18 00
HÖJDSYSTEM: RH2000

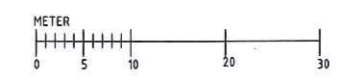

Grontmij
 Samhällsbyggnad
 ● Landskapsarkitektur ● Väg & Trafik
 K J CARLBERG
 Uppdrags nr: 10011683
 Datum: 2014-06-08

Mejerivägen 1-3
 Box 47363
 100 74 STOCKHOLM
 Tel: 010-480 80 00
 Fax: 010-480 19 07

HANDLÄGGARE
 J-E HOLLANDER
 ANSVARIG
 M MAURITZSON
 Datum: 2014-06-08

2014-06-08

Bilaga 9.1

Projektleddare/Programansvarig E BJELKE	Projektnr.	Beskrivning nr.	K nr.	Projektnummer	Ant.	Revideringen avser	Dat.	Proj.	Gr	Göds.
Granskat										
Godkänt										
Arbetet utfört enligt ritn. utskick ändringar										

TRAFIKKONTORET
 Box 8311, 104 20 Stockholm, Tel 08-500 27 200

**SPÅNGA-TENSTA
 ULVSUNDAVÄGEN**
 TPL SUNDBYBERG
 PÅFART NORR

PLAN
 Skala: 1:400

