


FÖRKLARINGAR

FÖRESKRIFTER

HÄNVISNINGAR

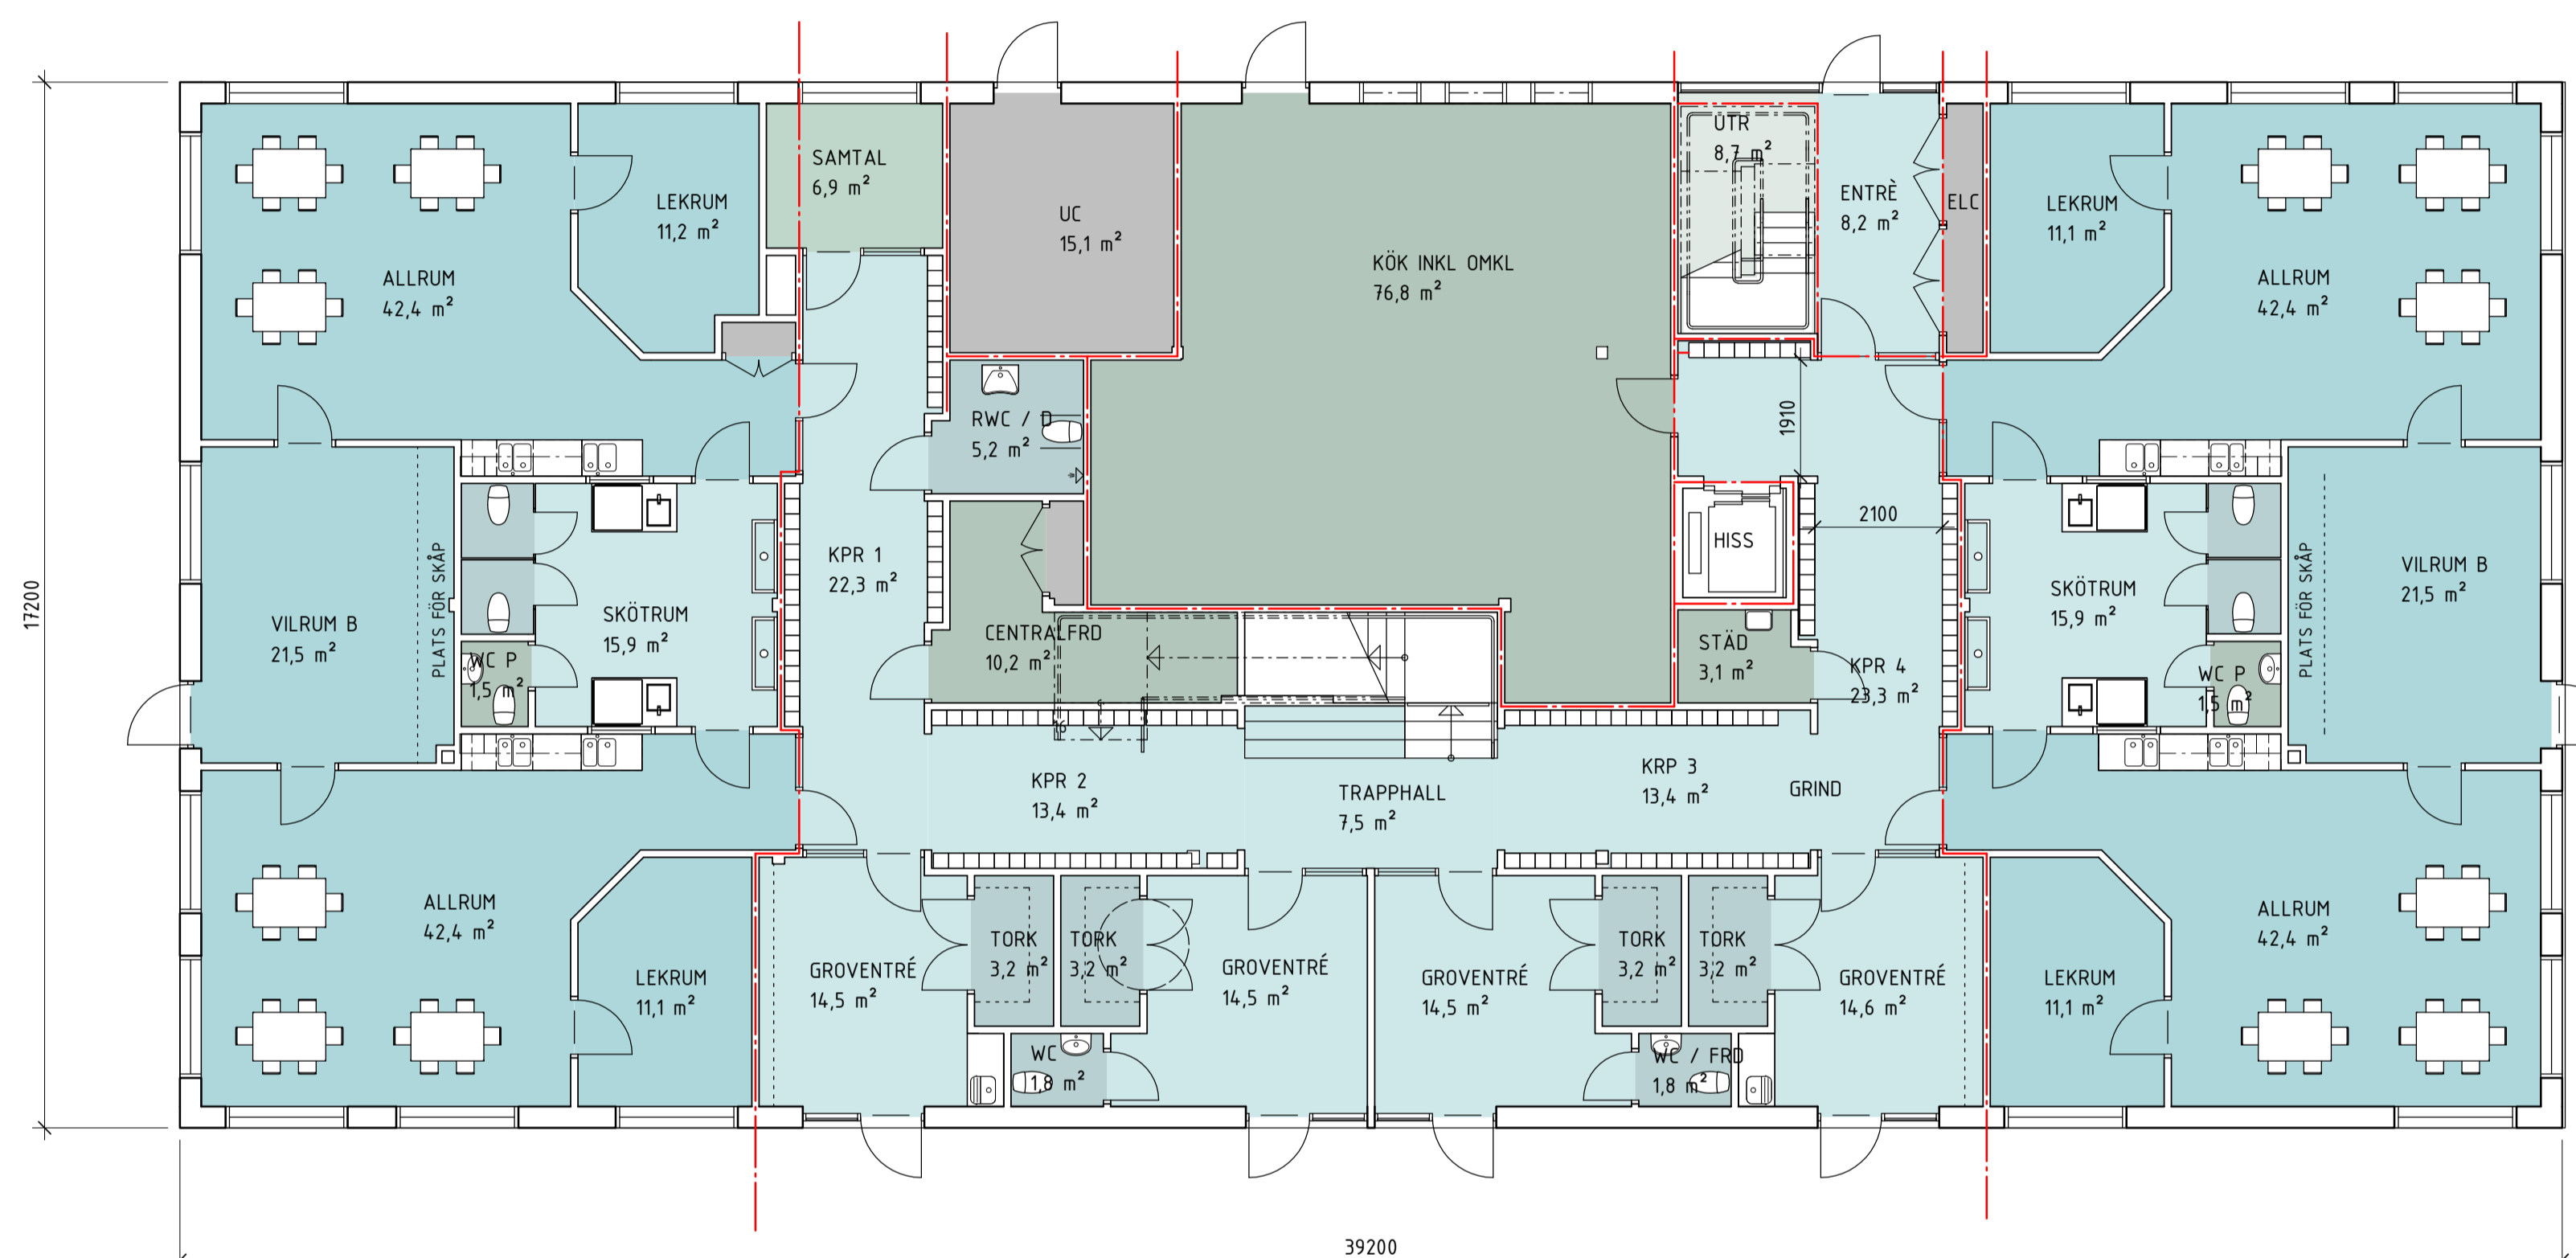

SKALA 1:100



URSPRUNGLIG ARKITEKT:	BET	ANDRINGEN AVSER	SIGN	DATUM
<input checked="" type="checkbox"/> A NIRAS ARKITEKTER				
ÄRSTAFÄLTET ETAPP 1				
FÖRSKOLA				
8 AVDELNINGAR				
PLAN 100				
RITADIKONSTR. AV	HANDLAGGARE	(A1) SKALA 1:100		
JOBL	JOBL	ARBETSNUMMER	RITINGSNUMMER	BET
DATUM	ANSVARIG	18-063	A-40-1-A010	
2019-04-26	HIRO			