



FÖRKLARINGAR

Alla mått i millimeter

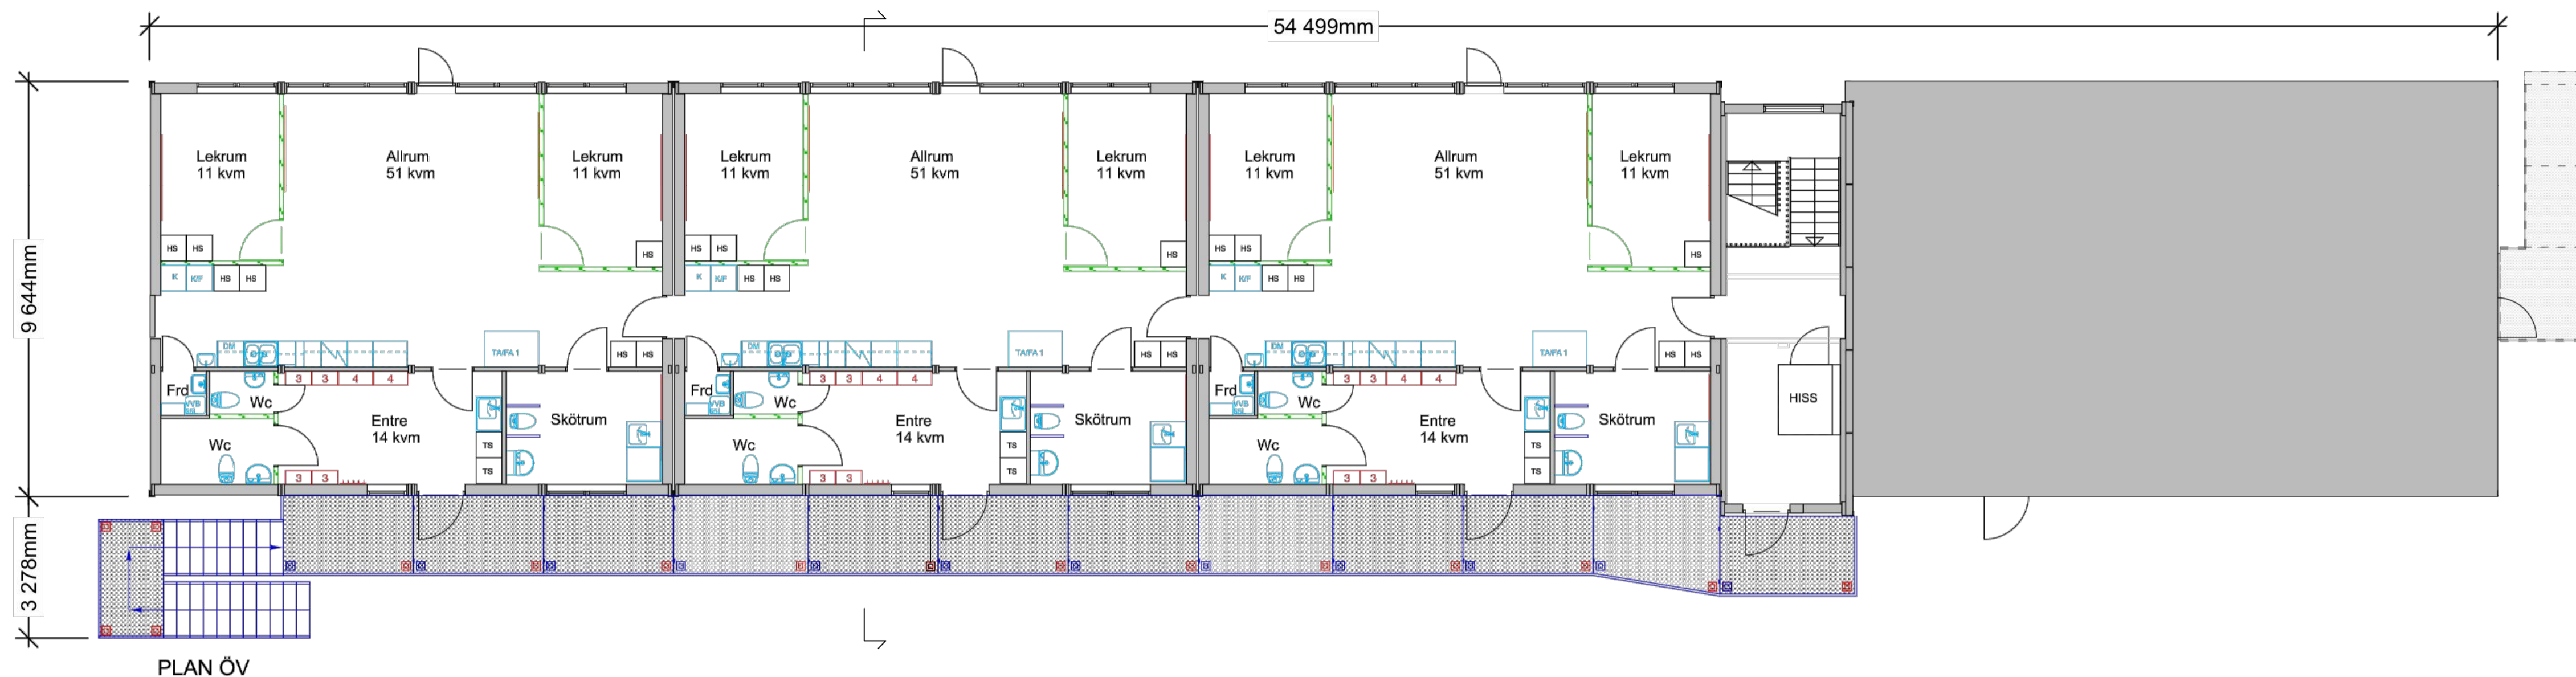

PLAN ÖV

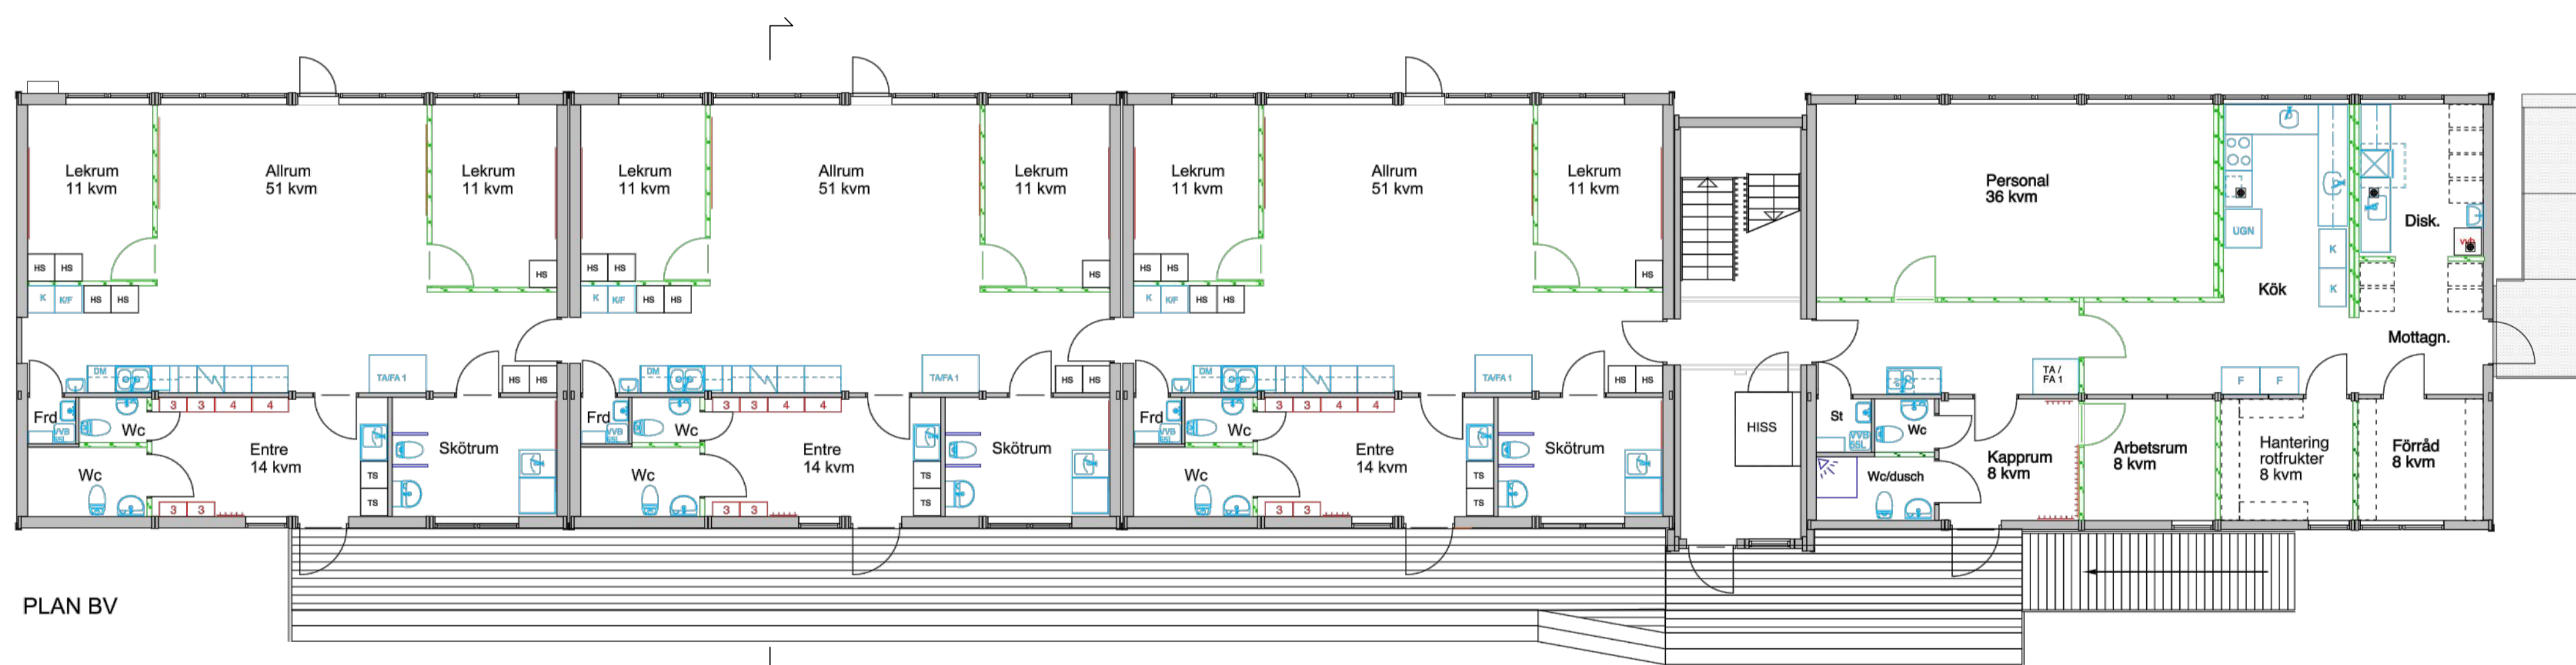

PLAN BV



UTREDNINGSHANDLING	URSPRINGLIG ARKITEKT	BET	ANT	ÄNDRINGEN AVSER	SIGN	DATUM
FÖRSLAGSHANDLING	VI ARKITEKTUR AB					
RELATIONSHANDLING	K					
BYGGHANDLING	V					
FÖRFRÅGNINGSUNDERLAG	EL					
BYGGLOVS-RITNING	L					
PRELIMINÄR HANDLING	RITAD AV: KONSTRUERAD AV: M Lara	HANDELAGGARE: J Wisstmar				
	DATUM: 2019.04.09	ÄREVSÄRIG: M Lara				
			ARBETSNUMMER	RITNINGNUMMER	ÄNDR. BET	
				A-002	-	

SÄTRA 2:1
 Provisorisk FSK paviljong
 ODD FELLOWVÄGEN
 STOCKHOLM
 PLANER

SKALA A1 1:100 (A3 1:200)