


Bilaga 6. Kartbilaga markföreningar

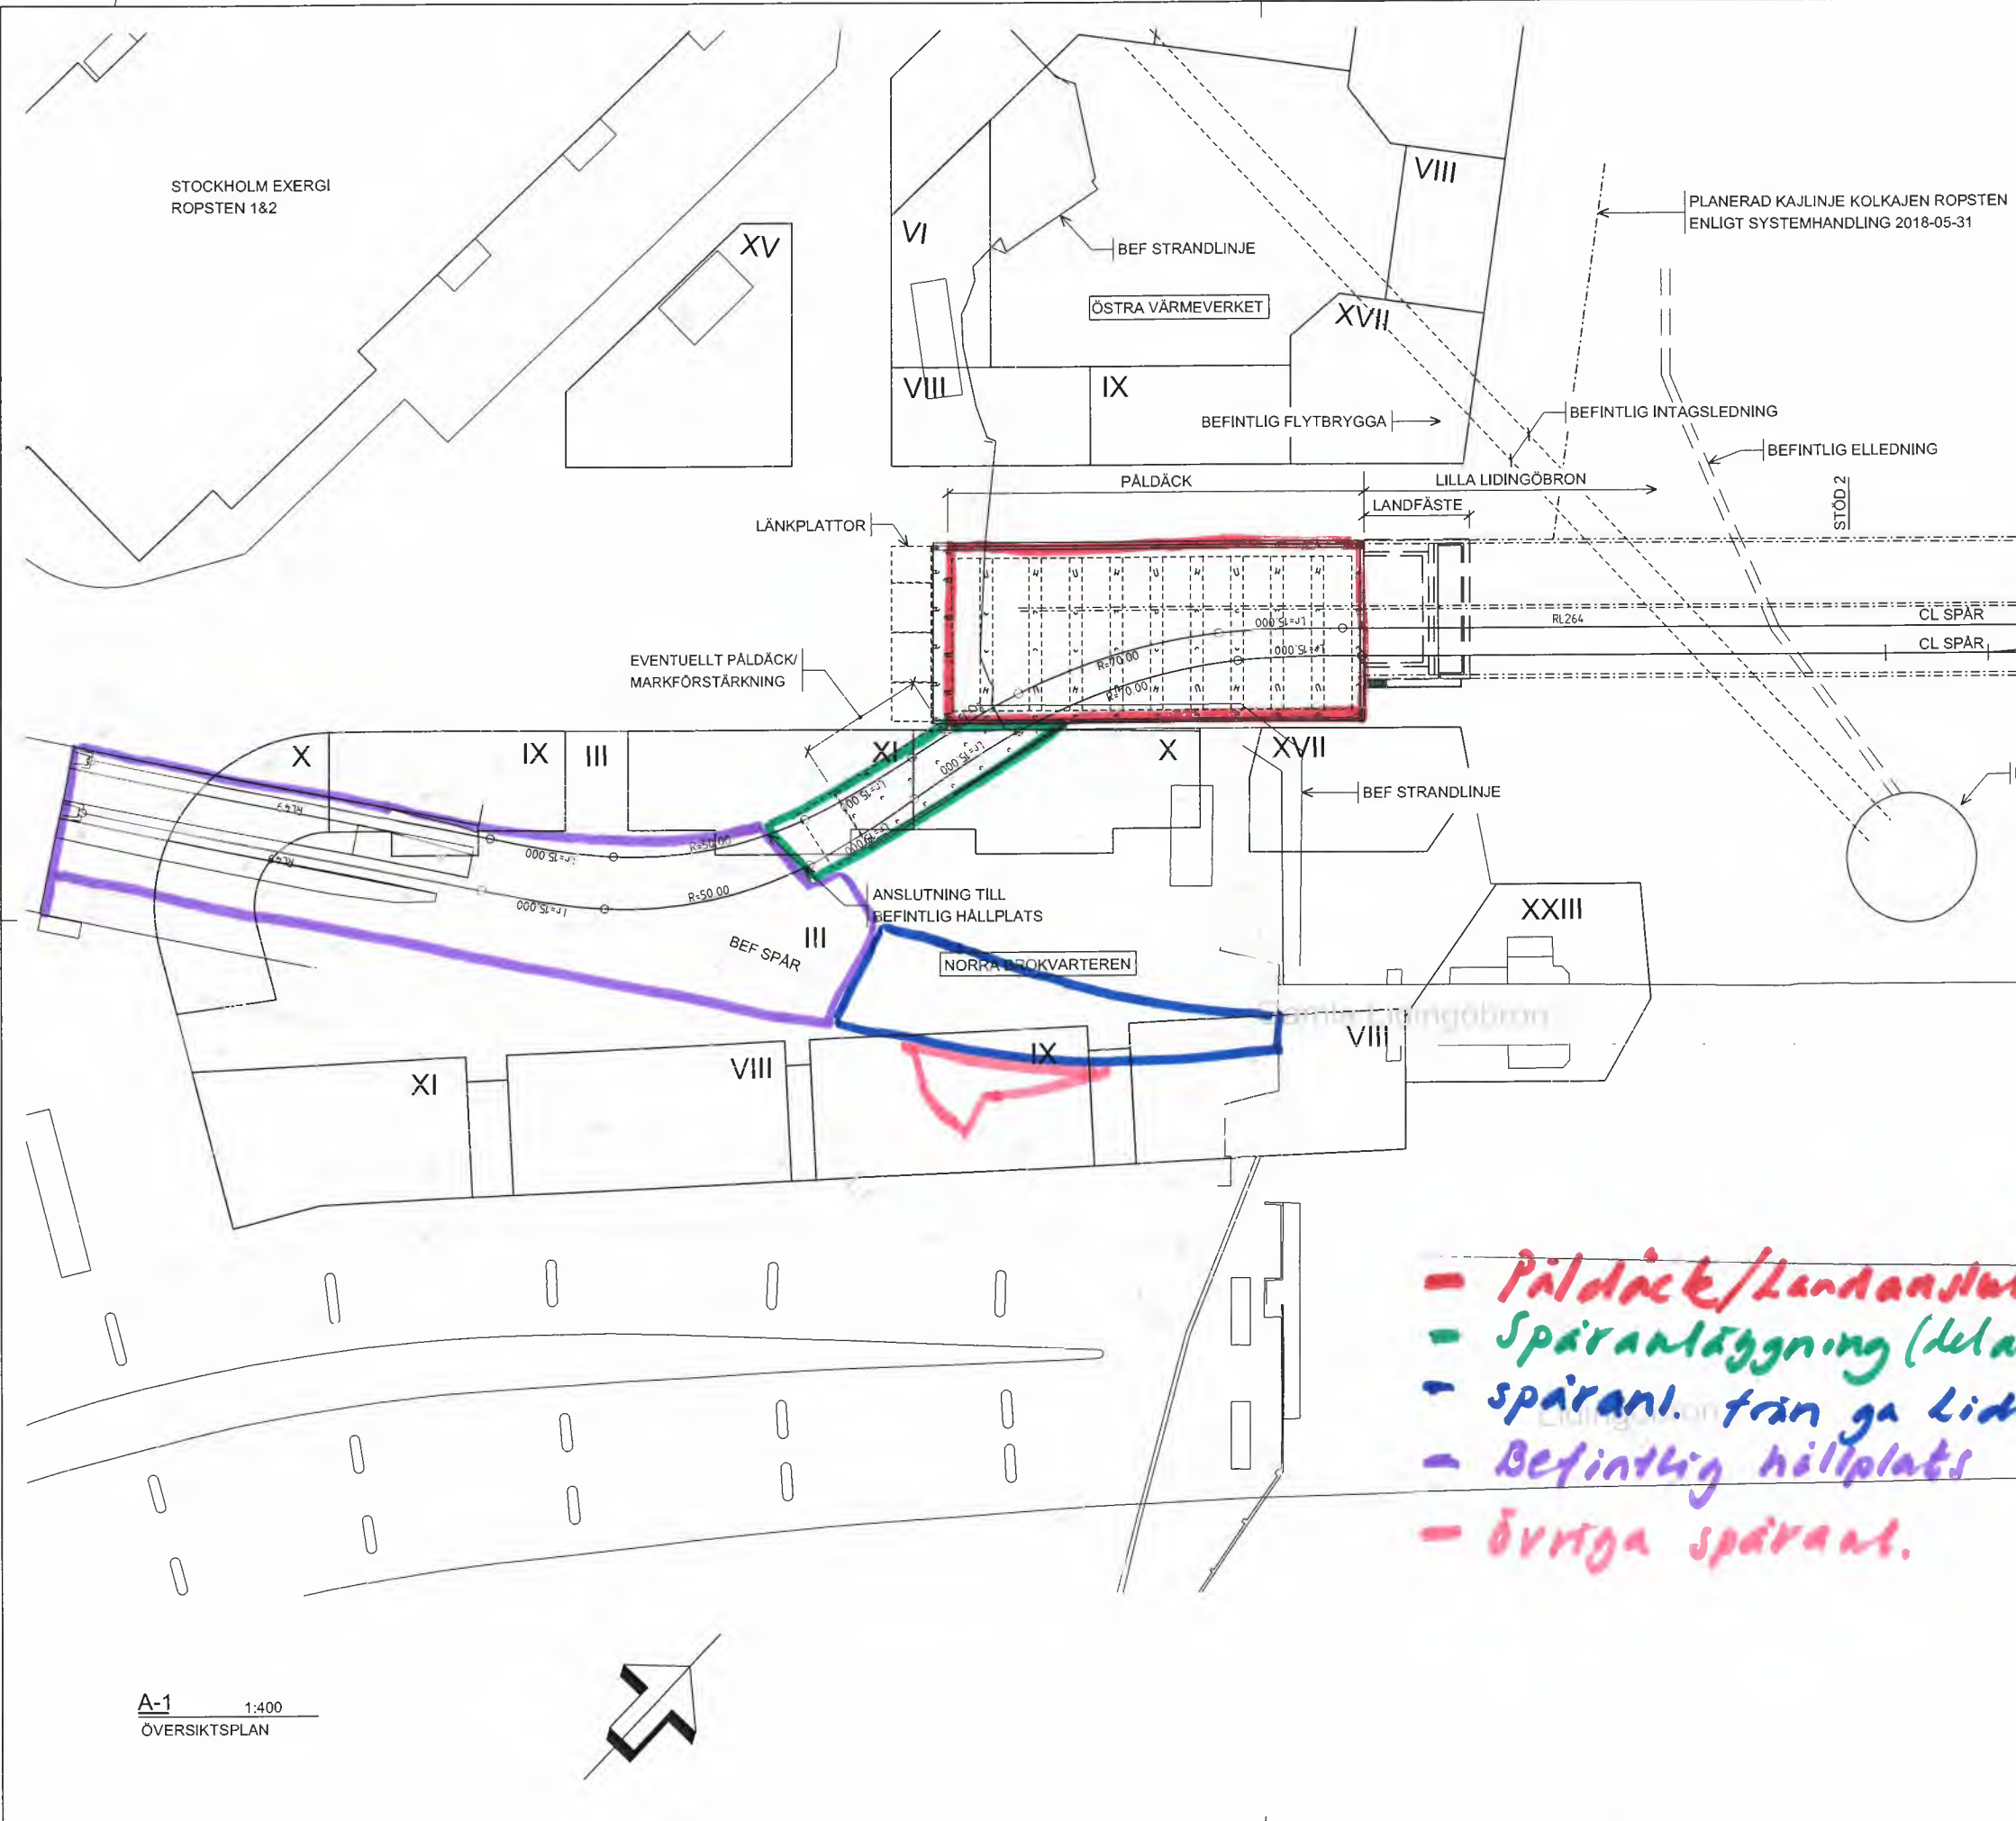

FÖRESKRIFTER

KOORDINATSYSTEM SWEREF 99 18 00
HÖJDSYSTEM RH2000

HHW +1,30
MHW +0,74
MW +0,13
MLW -0,32
LLW -0,56

FÖRKLARINGAR

IX FRAMTIDA FASTIGHETER

SPÅR UTFÖRS I SEPARAT ENTREPRENAD

HÄNVISNINGAR

RITNINGAR LANDANSLUTNING:
E379-K1-210-10-46400-0001 ÖVERSIKTSPLAN
E379-K1-210-00-46400-0002 PLAN
E379-K1-210-20-46400-0003 SEKTIONER

E379-K1-000-10-46400-0011 ILLUSTRATION FRAMTIDA SKEDE

TID HAR EJ MEDGETTS FÖR ATT INARBETA SENT UTFÖRDA GRUNDUNDERSÖKNINGAR OCH SÄKERSTÄLLA REDOVISAT FÖRSLAG

- Pälldäck/Landanslutning
- Spåransläggning (delar)
- spårant. från ga Lidingöbron
- Befintlig hållplats
- Övriga spårant.

A-1 1:400
ÖVERSIKTSPLAN



SKALA 1:400
METER 0 2 4 10 20 30 40

FÖRSLAGSRITNING		PROJEKT	STAD
EXPLOATERINGSKONTORET www.stockholm.se/exploateringskontoret		TELEFON	08-470 05 60
KONSTRUKTÖR	ROBERT JANSSON	ANSVARIG	PATRIK PÅHLSSON
UPPRÄTTAD DATUM	2019-05-17	UPPRÄTTAD AV	ROBERT JANSSON
NORRA DJURGÅRDSSTADEN 464			
LANDANSLUTNING LILLA LIDINGÖBRON Pälldäck 210 Bärverk i anläggning 10 Plan			
PROJEKT NR	BROKJOURNAL NR	K N R	
ARBETET UTFÖRT ENLIGT RITH UTÅNKED ÄNDRINGAR	DATUM	REG	
ADRESNUMMER	REG		
RITNINGSNUMMER	E379-K1-210-10-46400-0001	BET	