


582560
 KONNEKTIONS LINJE L-16-1-0001
 KONNEKTIONS LINJE L-16-1-0002

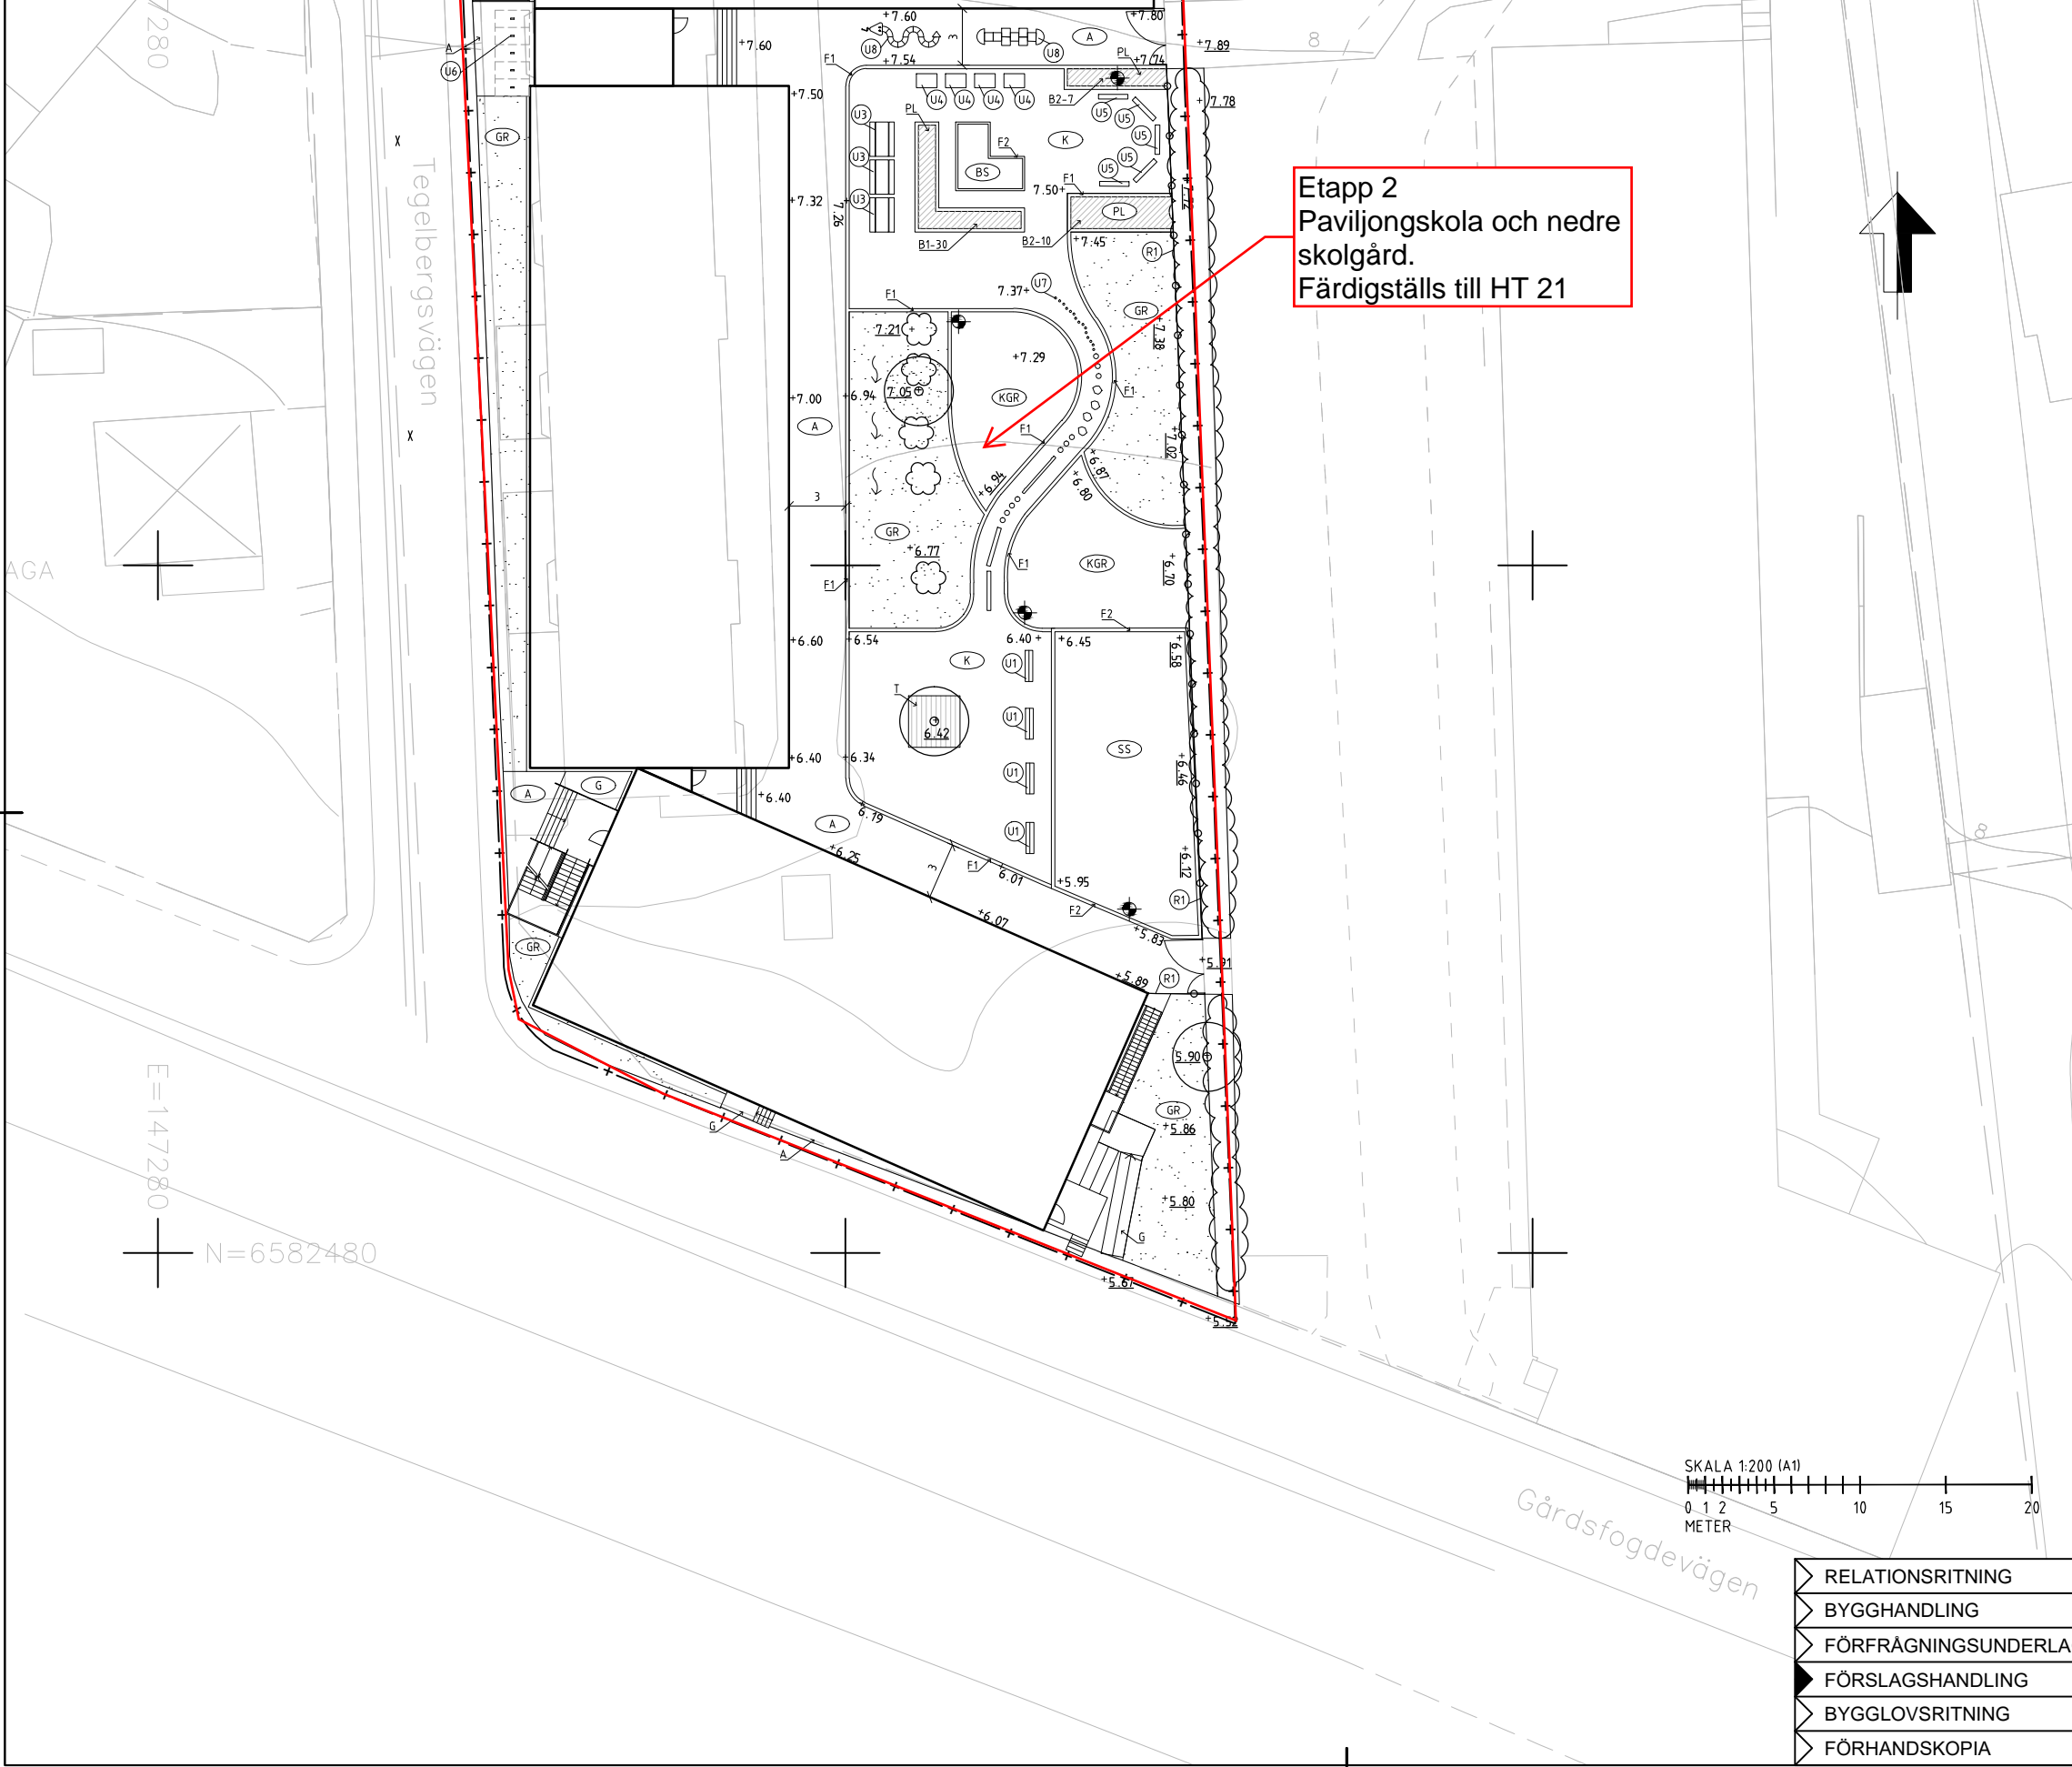

Ettapp 2
 Paviljongskola och nedre
 skolgård.
 Färdigställs till HT 21

TECKENFÖRKLARING


- ARBETSOMRÅDESGRÄNS
Ritad 1 m utanför egentlig gräns
- KONNEKTIONS LINJE
- BEFINTLIG MARKHÖJD SOM BEHÅLLS
- FÖRESLAGEN MARKHÖJD
- LÅGLINJE FÖR VATTENAVRINNING
- SLÄNT
- Släntrön resp slänthot
- ASFALT
- KROSSMATERIAL, STENMJÖL
- GRUS
- Under trappor till paviljong
- STRID SAND
- FORMBAR LEKSAND
- TRÄKONSTRUKTION
- Trädäck under bef. träd
- KONSTGRÄS
- PLATSGJUTEN GUMMI
- GRÄSYTA
- PLANTERING
- BEF TRÄD
- Sparas och skyddas
- BEF BUSKE/BUSKAGE
- Sparas och skyddas
- PROJEKTAD BUSKE
- Se växtförteckning
- BELYSNINGSSTOLPE
- STAKET
- Nätverksstängsel runt skolgård
- HANDELDARE
- Till trappa och ramp
- TRAPPA AV BLOCKSTEG AV BETONG
- RAMP
- Ytsikt enl. markplaneringsplanen.
- MUR AV BETONGELEMENT
- Visning: varierar
- FRIS AV BETONGMARKSTEN
- SANDLÅDESÄRG
- UTRUSTNING
- BÄNK/SOFFA
- BORD
- BÄNKBORD
- ODLINGSLÅDA
- SITTSTOCK
- CYKELSTÄLL
- BALANSBANA, STOCKAR, KUBB
- MARKMÅLNING
- MÄTTSÄTTNING METER

ANMÄRKNINGAR

DEN SENASTE REVIDERINGEN AV A-MODELL (UTFORMNING OCH PLACERING AV PAVILJONG) VISAS INTE PÅ DEN HÄR RITNINGEN.
 EXAKT PLACERING OCH UTFORMNING AV STÖDMURAR KAN KOMMA ATT ÄNDRAS VID EN DETALJPROJEKTERING.
 ALL UTRUSTNING SKA ENDAST SES SOM ETT FÖRSLAG.

VÄXTFÖRTECKNING

Buskar	Svenskt namn	Latinskt namn	Antal
B1	Häggmispel	Amelanchier spicata	30st
B2	Korgvide	Salix viminalis	17st
B3	Praktispirea	Spiraea japonica 'Froebelii'	50st
B4	Rönnspirea	Sorbaria grandiflora 'Maja'	60st

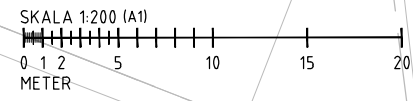

RELATIONS RITNING	A
BYGGHANDLING	K
FÖRFRÅGNINGSUNDERLAG	V
FÖRSLAGSHANDLING	E
BYGGLOVSRITNING	C
FÖRHANDSKOPIA	L AF INFRASTRUCTURE 010-505 00 00

URSPRUNGLIG ARKITEKT:	BET	ÄNDRINGEN AVSER	SIGN	DATUM
A				
K				
V				
E				
C				
L AF INFRASTRUCTURE 010-505 00 00				
RITAD/KONSTR. AV	HANDLAGGARE	ADOLFSBERGSSKOLAN		
K.S. & K.T.	K.T.	BETONGBLANDAREN 309501		
DATUM	ANSVARIG	MARKPLANERINGSPLAN		
2019-09-09	K.T.	MED UTRUSTNING OCH HÖJDER 1:200 (A1)		
		ARBETSNUMMER	RITNINGNUMMER	BET
		L-16-1-0002		

E=147280
 N=6582480

Gårdsfogdevägen