



**FÖRKLARINGAR**

	Fastighetsgräns
	Kantstöd
	Körbana
	Ny gång- och cykelbana
	Platttytor
	Befintliga gräsytor
	Befintligt träd rivs
	Befintligt träd i nära anslutning till byggnation

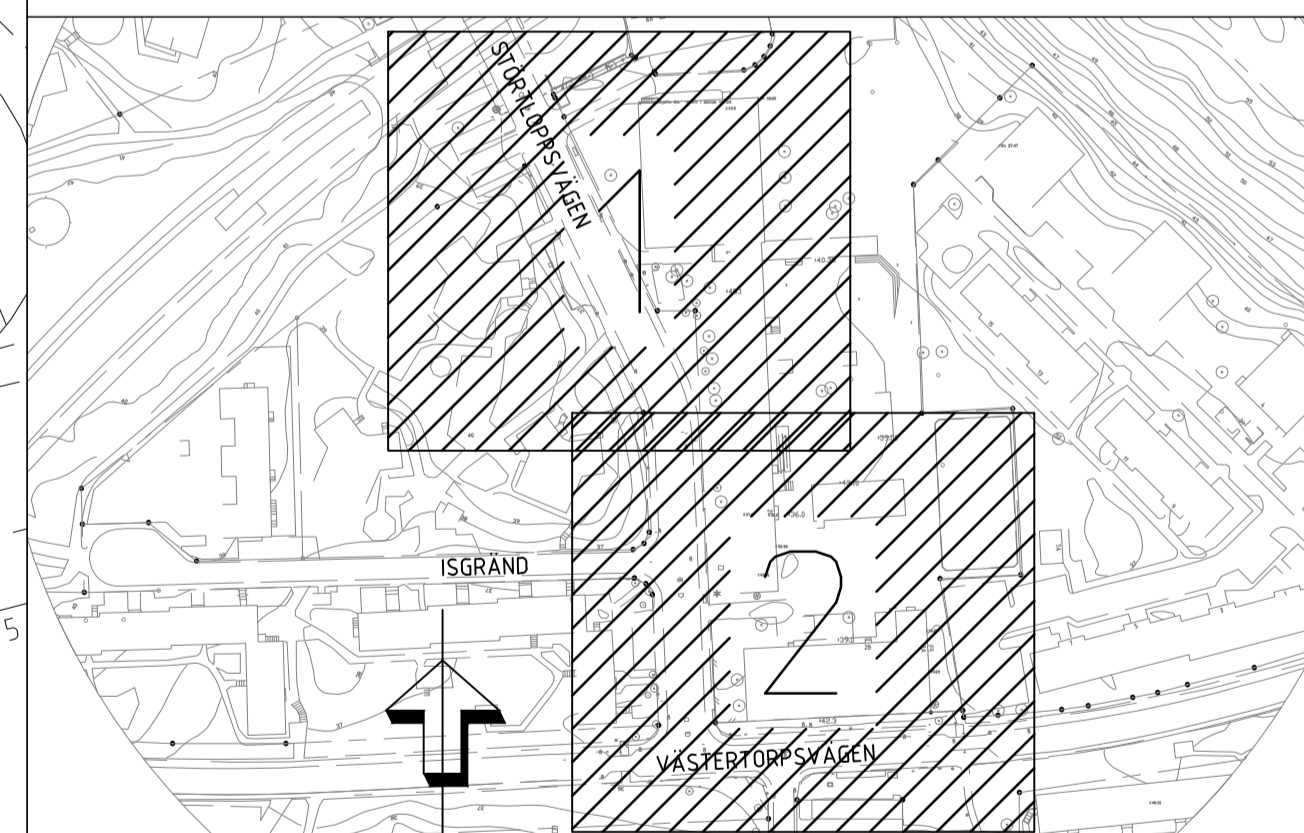

SKISS 2020-09-09

<b>Norconsult</b> Norconsult AB Hantverkargatan 5 112 21 Stockholm Telefon 08-462 64 30	
RITNINGNUMMER PROJEKTERING RTAD / KONSTRUERAD AV UPPDRAGSNUMMER DATUM	TEKNIKOMRÅDE HANDELAGGARE GRANSKAD GODKÄND
Projektledare/Programansvarig Projekt nr. Etnets gränskod, datum och signatur Slutgranskad för byggande 20 - - Godkänd för byggande 20 - - Godkänd som relationshandling 20 - - Entreprenören intygar att arbetet utförts enligt ritn. Datum	Bel. Ant. Revöringen avser Datum Gr. Proj. Godk.   <b>VÄSTERTORP</b> GC-BANA STÖRTLOPPSVÄGEN OCH VÄSTERTORPSVÄGEN PLANILLUSTRATION Skala 1:400 (A1)

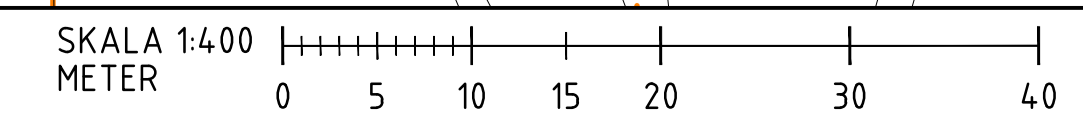

2020-09-10 18:13:26