

3



Handwritten signature/initials

FÖRESKRIFTER

KOORDINATSYSTEM SWEREF 99 18 00
HÖJDSYSTEM RH2000

I ÖVRIGT SE RITNING E374-K2-200-00-70200-2002

FÖRKLARINGAR

SIGNATURER I RITNINGENS HANDLÄGGARRUTA AVSE
RITNINGENS GRANSKARE.

- (X) NUMMER ENLIGT ARBETSORDNING PÅ RITNING -2403
- * DUBBELSPONT SKA VARA KLAR OCH FYLLED INNAN FYLNING UNDER PIRHUSET

HÄNVISNINGAR

E374-K2-200-10-74500-2403 ARBETSORDNING, PLAN

I ÖVRIGT SE RITNING E374-K2-200-00-70200-2003



FÖRFRÅGNINGSUNDERLAG		2020-05-08	EH
BYG	ANLÄGGNING	DATE	BYG

FÖRFRÅGNINGSUNDERLAG



KFS ANLÄGGNINGSKONSTRUKTÖRER AB		08-470 05 60
PROJEKTLEDARE B449	TEKNIKSTYRELSEN AV Elin Holmén	INVESTERING RJ/JPP
UNDERSÖKNINGS 2020-05-08	UPPDRAGSLEDARE Robert Jansson	


NORRA DJURGÅRDSSTADEN
745 Saltpiren

E-374 OMBYGGNAD SALTKAJEN
Saltpiren, Förslag till arbetsordning
200 Sammansatt redovisning
20 Tvärsnitt

PROJEKT PÅLÄGGNING	BYGGNAD	SKALA 1:200	FORMAT A1
ANSVARIG PÅLÄGGNING	BYGGNAD	BYGGNAD	BYGGNAD
BYGGNAD	BYGGNAD	BYGGNAD	BYGGNAD


E374-K2-200-20-74500-2404

W:\B449\KFS_C:\KFS_Ribning\745_Saltpiren\E374-K2-200-20-74500-2404.dgn

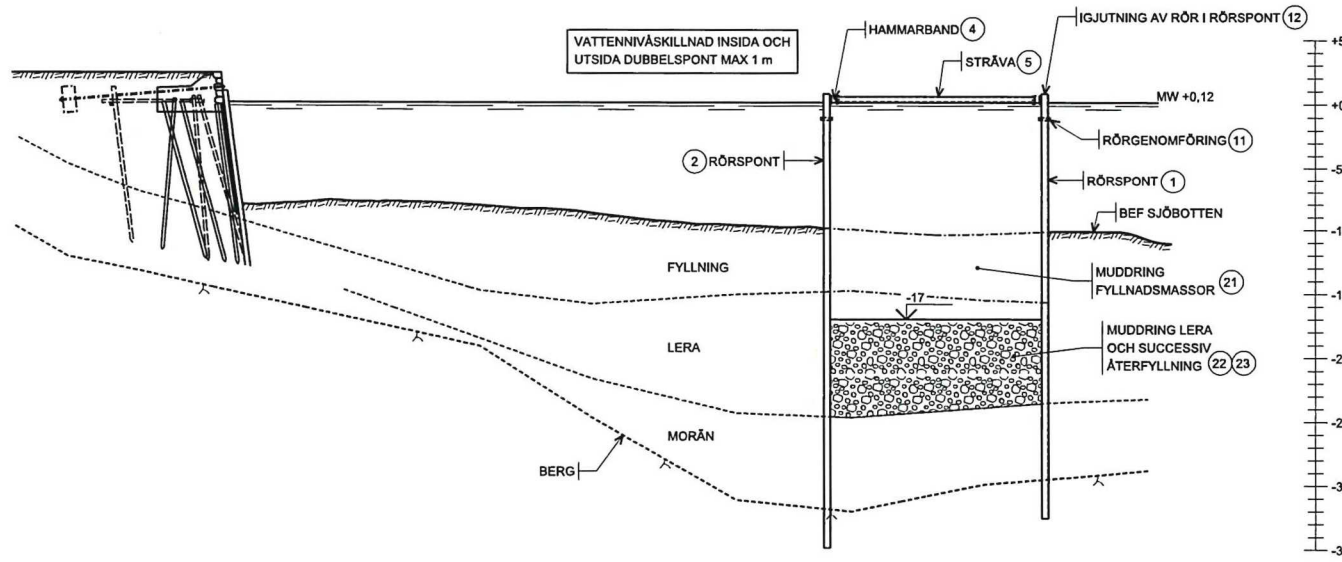

A-2404 1:200
FÖRSLAG TILL ARBETSORDNING
SKEDE 1-5
TVÄRSNITT

Kajkonstruktionen inom område Y1 planeras att rivas ner till nivå ca -3,0 meter (RH2000),

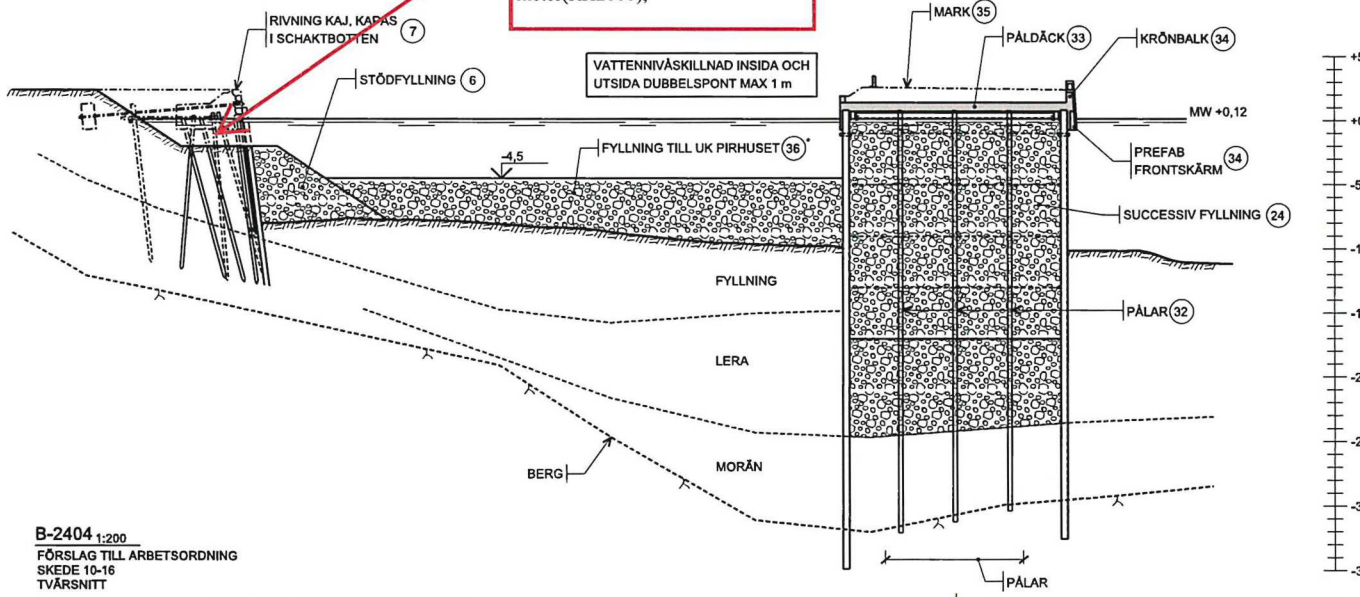

B-2404 1:200
FÖRSLAG TILL ARBETSORDNING
SKEDE 10-16
TVÄRSNITT

SKALA 1:200
METER 0 1 2 5 10 15 20