TECKENFÖRKLARING:

Pkt. nr.	X	Y	Z
1	6586647.611	144333.062	Befintlig mark
2	6586632.455	144339.314	Befintlig mark
3	6586621.481	144353.454	Befintlig mark

ARBETSOMRÅDESGRÄNS

POLLARE 1 OCH 3, FAST

POLLARE 2, HÖJ OCH SÄNKBAR.

Hänvisning

Montering av pollare 2 se detalj i denna ritning
och bygg enligt produktblad Aut ONE30 EVO-1909

Montering av pollare 1 och 3 se detalj i denna ritning
och bygg enligt produktblad Fast_G30-1905

LEDNINGSPLAN 101LS0201

PLAN
SKALA 1:100

DETALJER:
SKALA 1:50

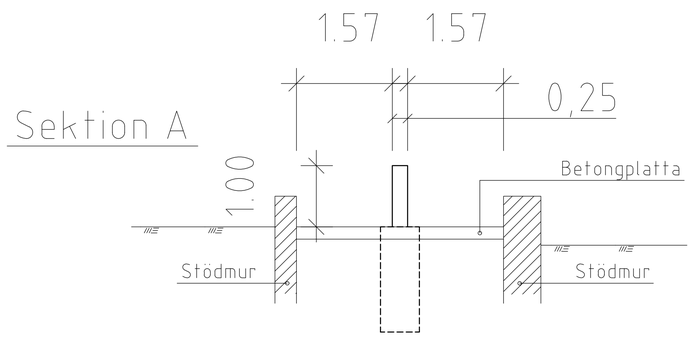

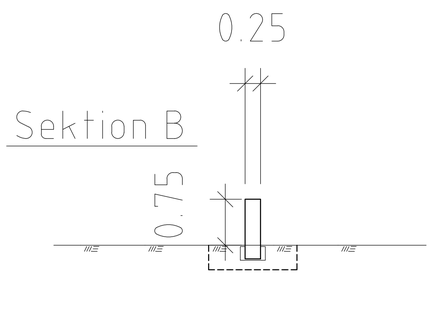

FÖRFRÅGNINGSUNDERLAG

TYRÉNS

Uppdragsnummer 310696	Uppdragsansvarig M SJÖDIN		
Handläggare U ROSLUND	Ritad/Konstr av U ROSLUND	Granskad A NILSSON	
Datum 2021-03-31 M SJÖDIN	Ritningsnummer 101T0201		

Enhets granskn. datum och signatur

Slutgranskad för byggande 20 - -

Godkänd för byggande 20 - -

Godkänd som relationshandling 20 - -

Entreprenören intygar att arbetet utförts enligt ritn. Datum

Hänvisning	Nummer	Bet.	Ant.	Revideringen avser	Dat.	Gr.	Proj.	Godk.
Projektledare/Programansvarig								
Projekt nr.	Brojournal nr.							

Stockholms stad | Trafikkontoret

TENSTA
TENSTAPLAN

UTSÄTTNINGSPLAN — Skala A1
PLAN — 1:100

Nummer 101T0201 | Bet. | Reg.

Plotdag: 2021-03-30 09:22:09 av Ulf Roslund
Sökväg: D:\STH\310696\T\Rhder\101T0201.dwg