



TYPSEKTIONER, SKALA 1:200

L - BRT-HÅLLPLATS DÖBELNSGATAN

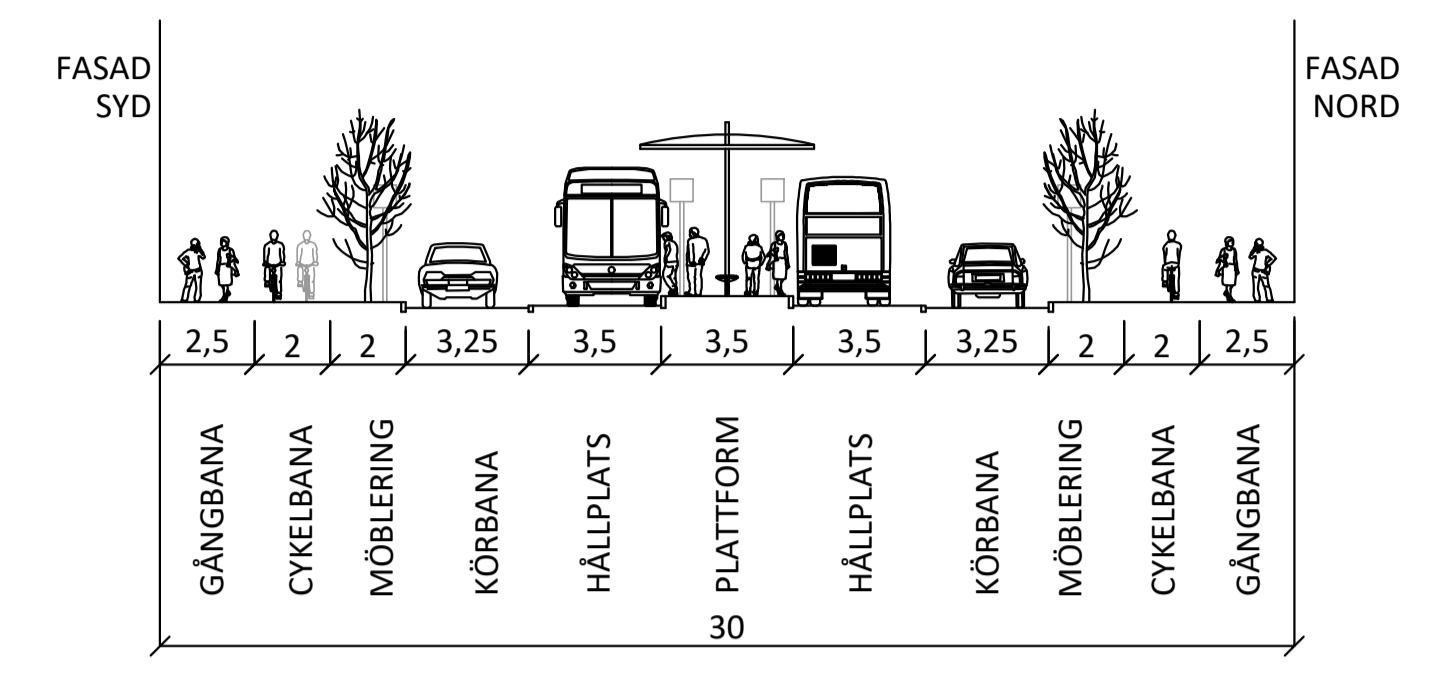

M - HÅLLPLATS FÖR ÖVR BUSSTRAFIK

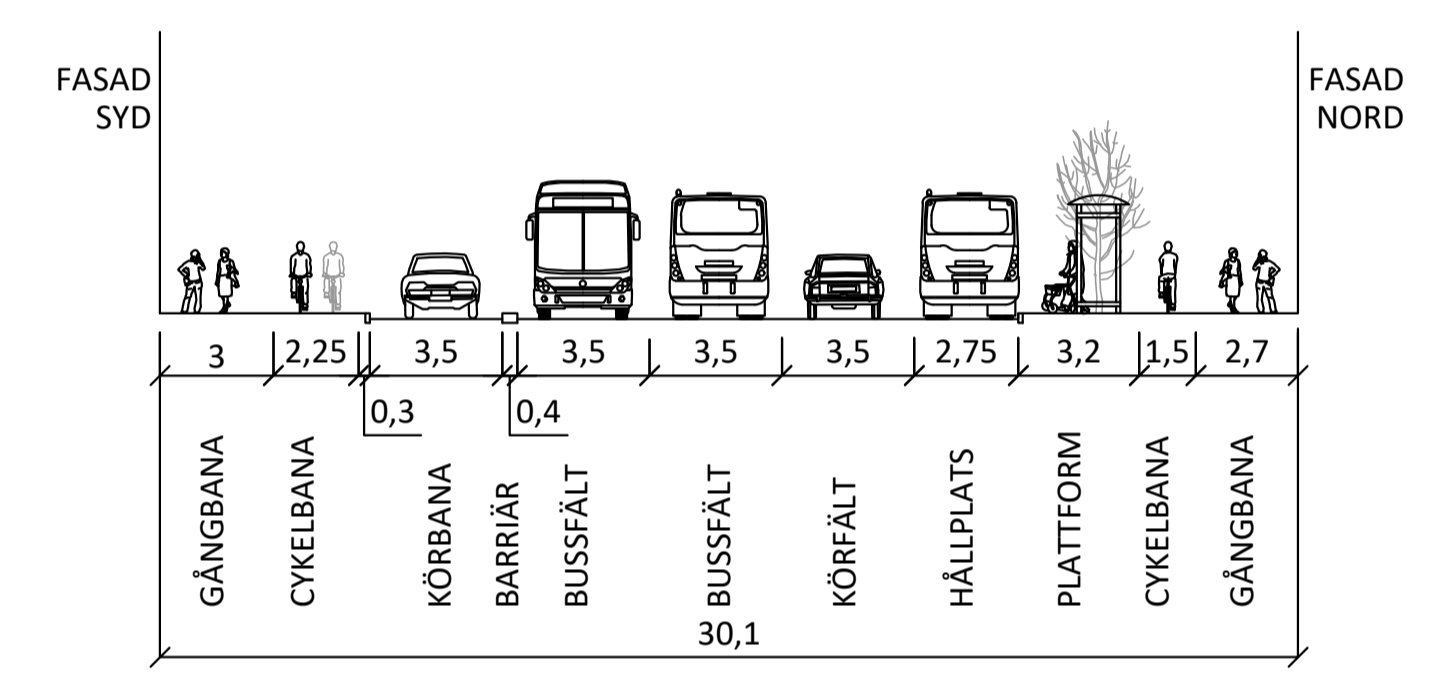

TECKENFÖRKLARING

- BUSSKÖRFÄLT LINJE 4
- BUSSKÖRFÄLT HÖGTRAFIK
- PLATTFORM LINJE 4
- FASTIGHETSGRÄNS
- UTREDNINGSOMRÅDE
- BEFINTLIG SITUATION
- ÅTGÄRDER

ORIENTERINGSFIGUR, SKALA 1:10 000



FRAMKOMLIGHETSÅTGÄRDER FÖR LINJE 4
DELSTRÄCKA ODENGATAN
ÅTGÄRDPÅKET "SUPERFYRAN"

IDÉSKISS, 2020-06-08

