


Skala 1:400 (A1)


Skala 1:400 (A1)

TYPSEKTIONER, SKALA 1:200

J - STRÄCKA

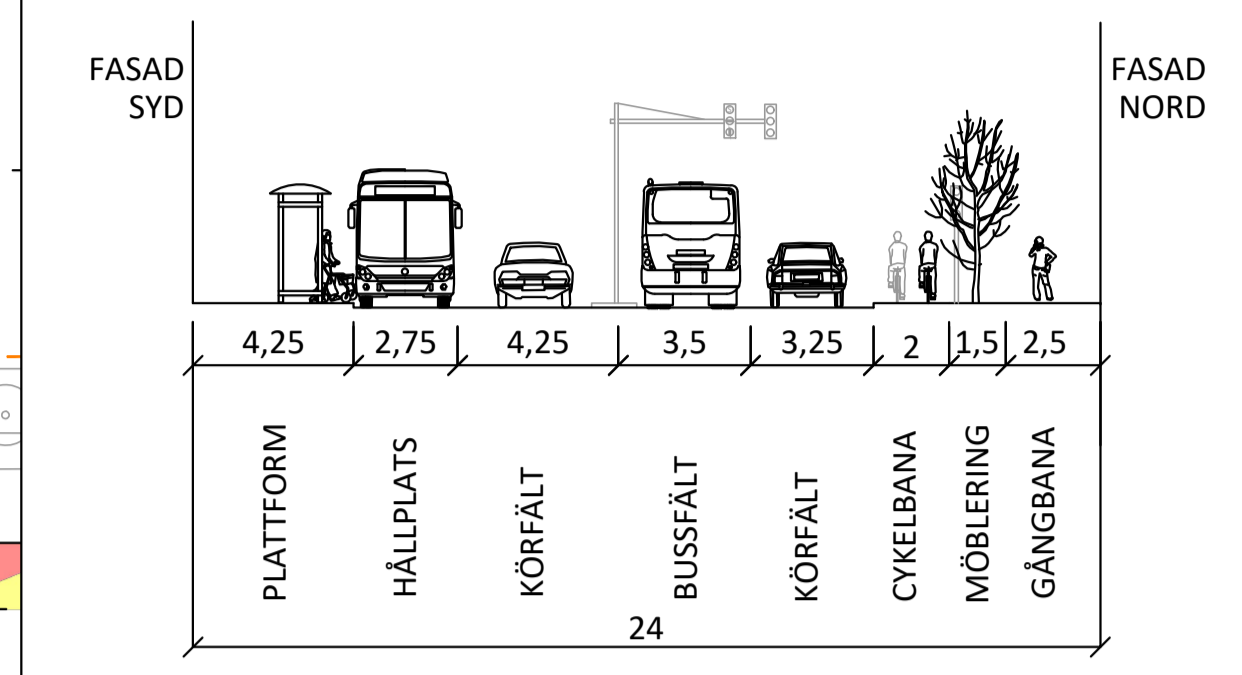

K - STRÄCKA

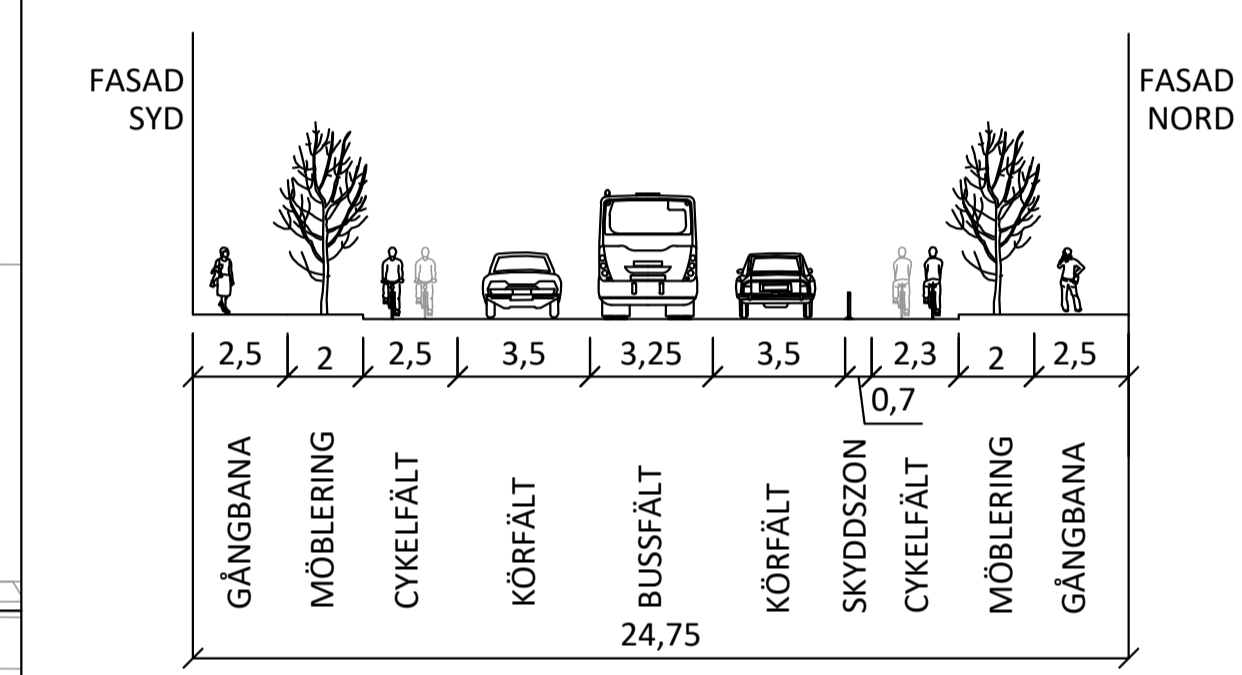

TECKENFÖRKLARING

	BUSSKÖRFÄLT		FASTIGHETSGRÄNS
	BUSSKÖRFÄLT HÖGTRAFIK		UTREDNINGSOMRÅDE
	PLATTFORM		BEFINTLIG SITUATION
			ÅTGÄRDER

ORIENTERINGSFIGUR, SKALA 1:10 000



FRAMKOMLIGHETSÅTGÄRDER FÖR LINJE 4
DELSTRÄCKA HORNSGATAN
ÅTGÄRDSPAKET "FYRANPLUS"

IDÈSKISS, 2020-06-08

