


TYPSEKTIONER, SKALA 1:200

T - HÅLLPLATS ROSLAGSGATAN

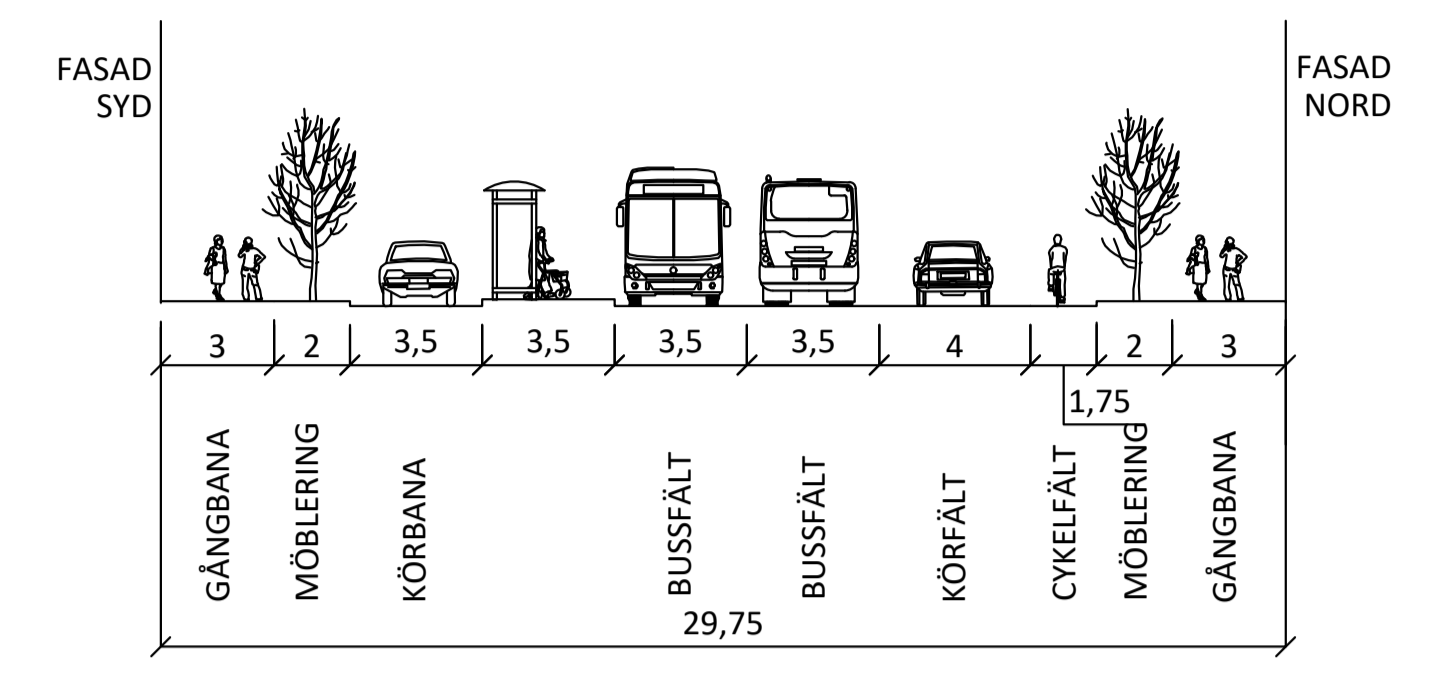

TECKENFÖRKLARING



ORIENTERINGSFIGUR, SKALA 1:10 000



FRAMKOMLIGHETSÅTGÄRDER FÖR LINJE 4  
DELSTRÄCKA ODENGATAN  
ÅTGÄRDESPAKET "FYRANPLUS"

IDÈSKISS, 2020-06-08

