



TYPSEKTIONER, SKALA 1:200

D - BRT-HÅLLPLATS ZINKENDAMM

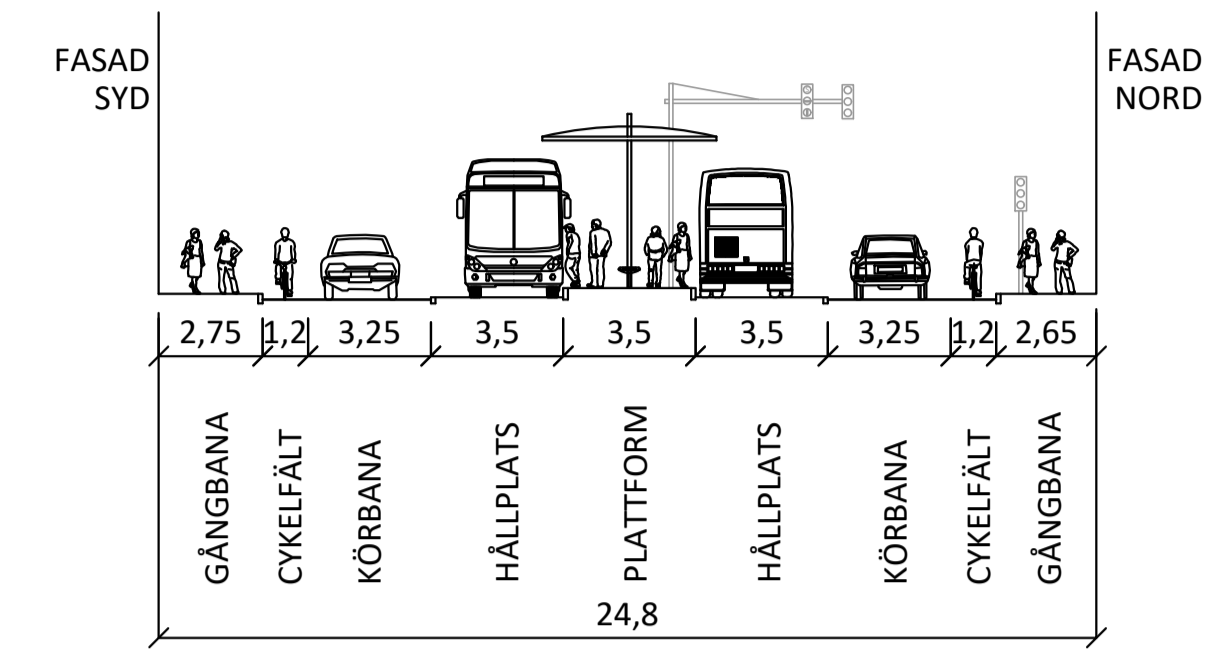

E - STRÄCKA

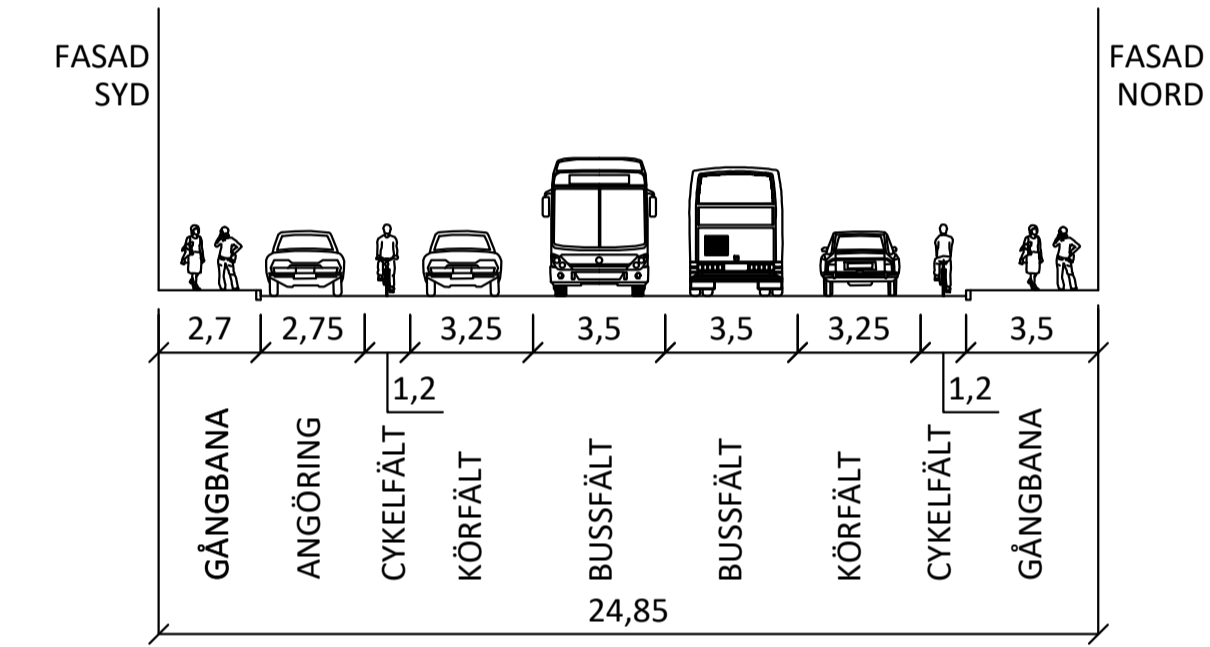

TECKENFÖRKLARING

- BUSSKÖRFÄLT LINJE 4
- BUSSKÖRFÄLT HÖGTRAFIK
- PLATTFORM LINJE 4
- FASTIGHETSGRÄNS
- UTREDNINGSOMRÅDE
- BEFINTLIG SITUATION
- ÅTGÄRDER

ORIENTERINGSFIGUR, SKALA 1:10 000



FRAMKOMLIGHETSÅTGÄRDER FÖR LINJE 4
DELSTRÄCKA HORNSGATAN
ÅTGÄRDSPAKET "SUPERFYRAN"

IDÉSKISS, 2020-06-08

