
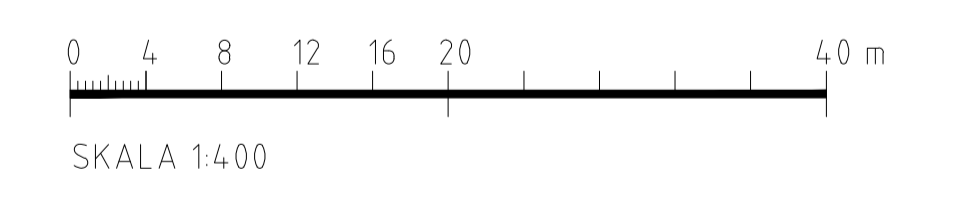


- KOORDINATSYSTEM**
 PLANSYSTEM SWREF 99 18 00
 HÖJDSYSTEM RH2000
- TECKENFÖRKLARING**
- ARBETSOMRÅDESGRANS
 - RH-PARKERING
 - PARKERING
 - LASTPLATS
 - PÅ- OCH AVSTIGNINGSPLATS
 - SKYDDSAVSTÅND 2,5M MELLAN TRÄD OCH SERVISANSLUTNING
 - PORTSTEN
 - KANTSTEN I GRANIT
 - GRANITBLOCK
 - LINSPÄND BELYSNING

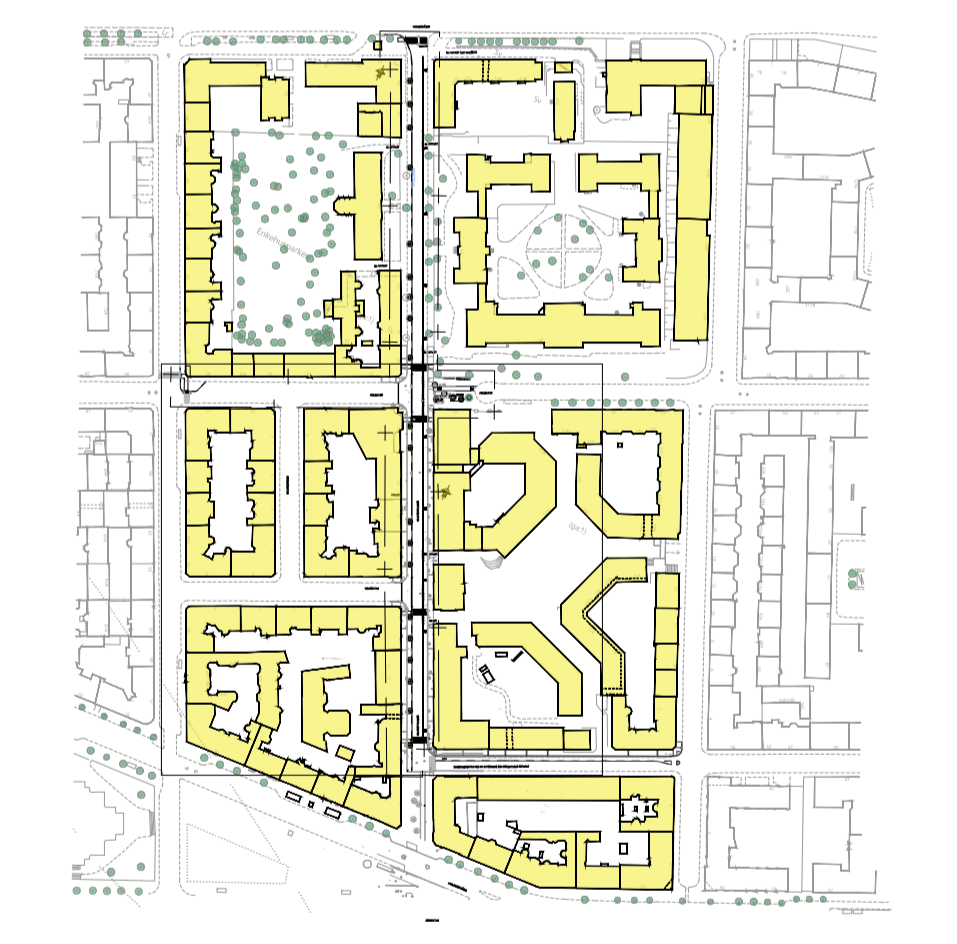

STATUS
PROGRAMUTREDNING
Structor
 STRUCTOR MARK STOCKHOLM AB
 www.structor.se

4-134	M. OHLSON
2021-04-22	P. LUNDOVIST
MATS OHLSON	

Hänvisning	Nummer	Bet.	Ant.	Revideringen avser	Dat	Gr.	Proj.	Godk.
Projektledare/Programansvarig								
Projekt nr:		Trafikkontoret						
Brojournal nr:		NORMMALM PROGRAMUTREDNING NORRTULLSGATAN SURBRUNNSGATAN - FREJGATAN						
Enhetsgränser, datum och signatur		Slutgranskad för byggnade 20 - - Godkänd för byggnade 20 - - Godkänd som relationshandling 20 - - Entreprenören intygar att arbetet utförts enligt ritn. Datum						
PLAN		Skala 1:400						
Nummer		G-16.1-002						
		Bet.	Ant.	Revideringen avser	Dat	Gr.	Proj.	Godk.

PLOT140 AV: mon: 2021-04-22 - 7:13; RITNING: M:\4-134 - Programutredning Norrtullsgatan\Gara\Ritide\G-16.1-002.dwg