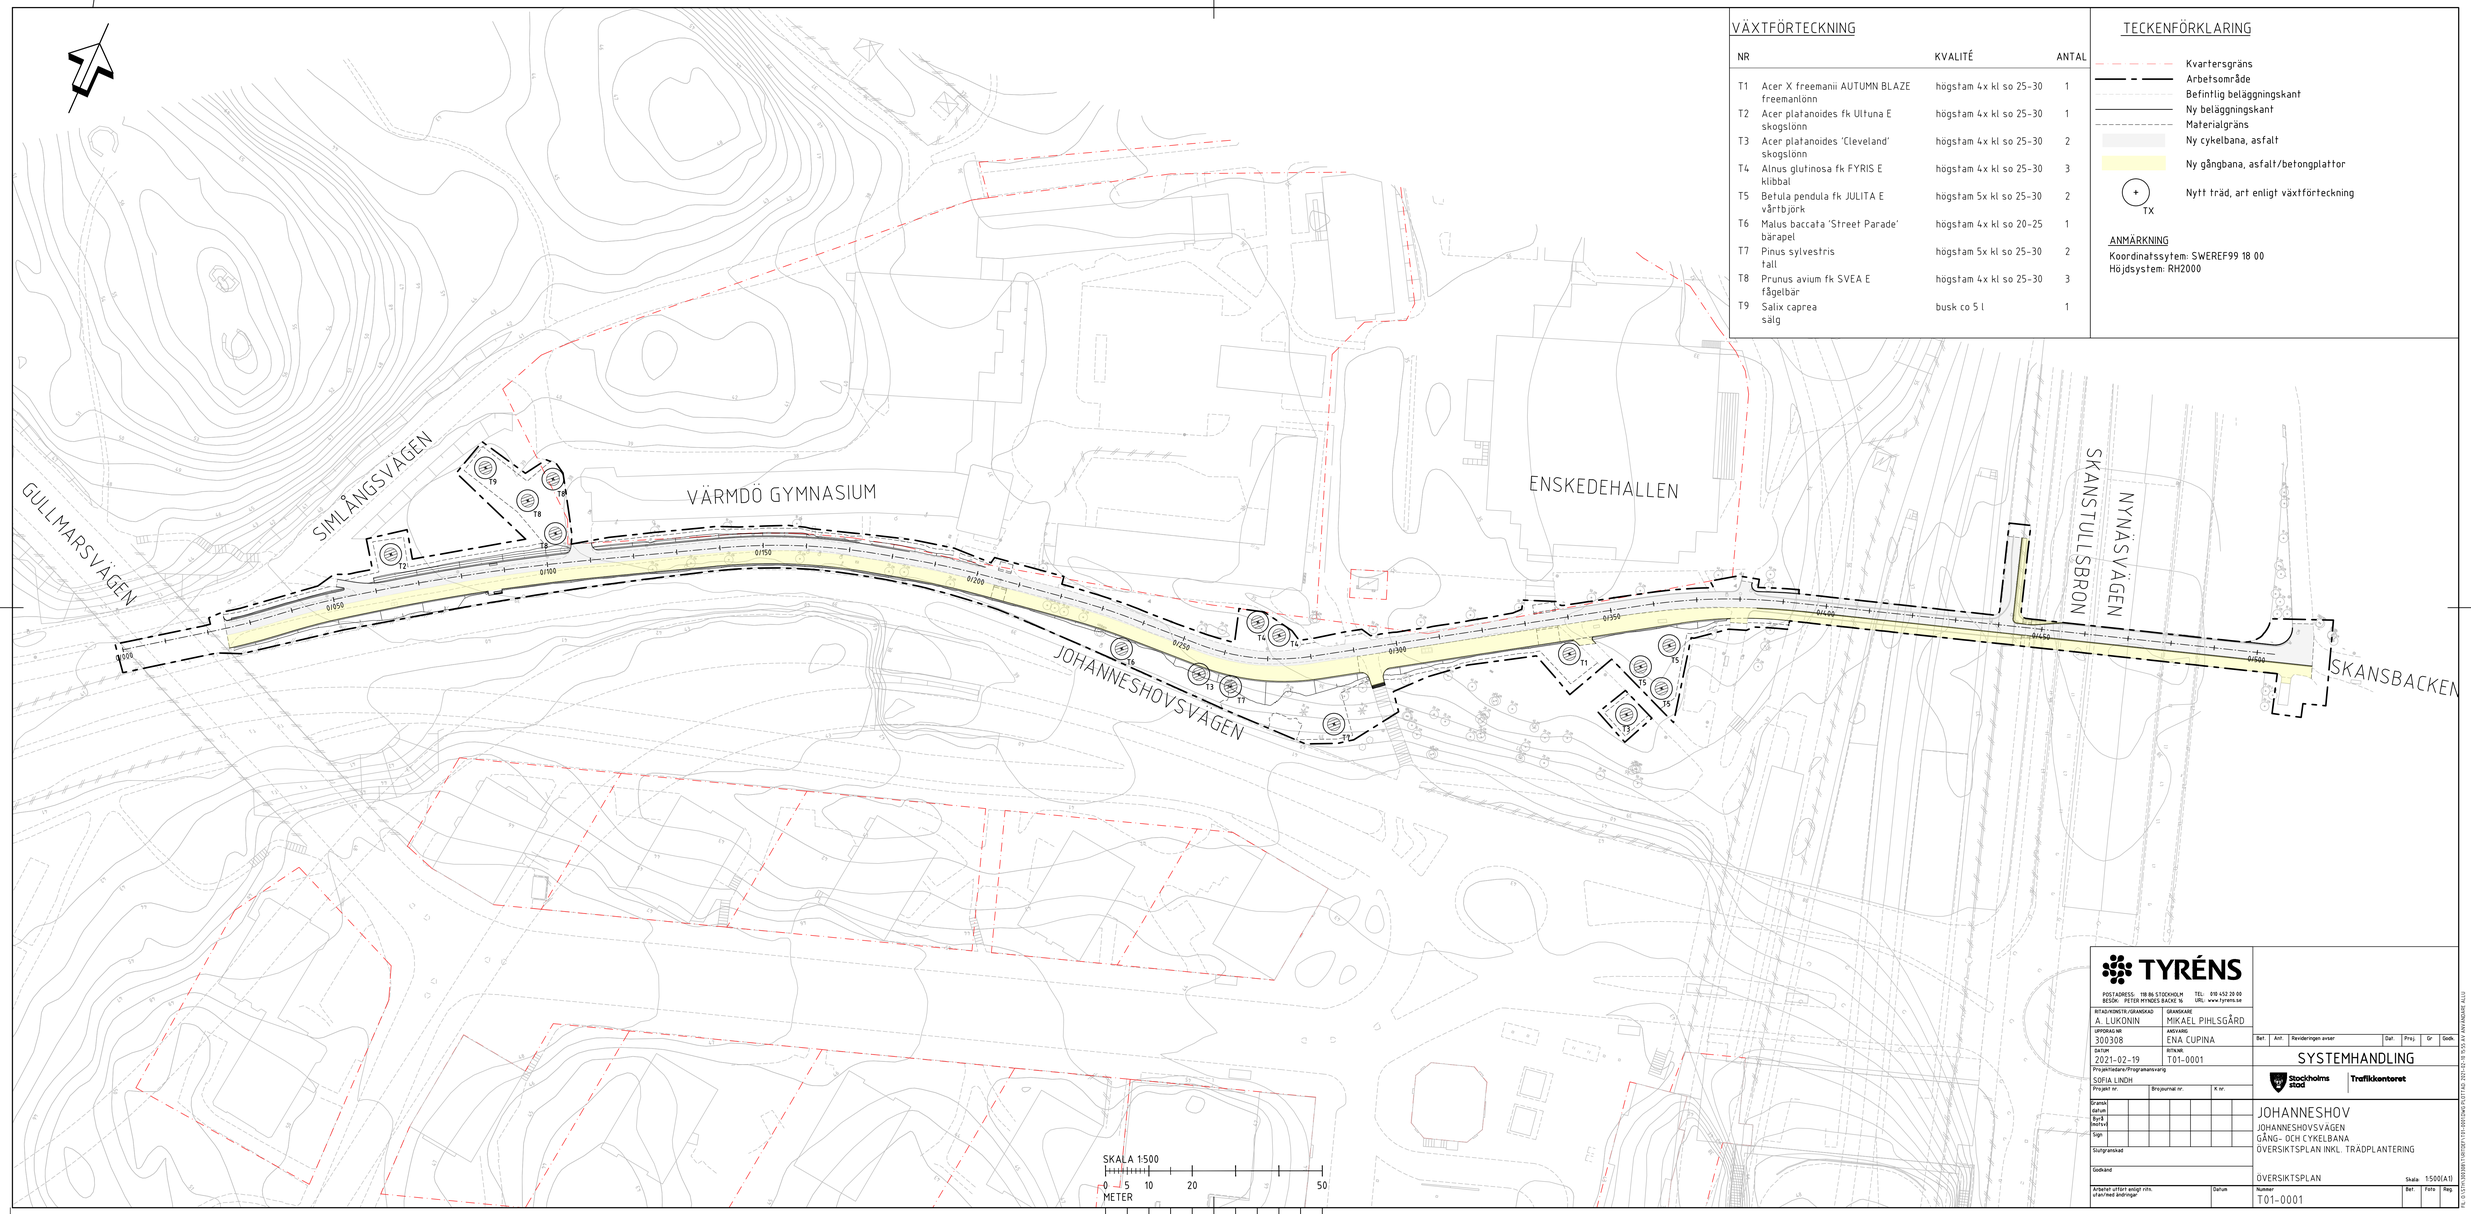

VÄXTFÖRTECKNING

NR		KVALITÉ	ANTAL
T1	Acer X freemanii AUTUMN BLAZE freemanlönn	högstam 4x kl so 25-30	1
T2	Acer platanoides fk Ultuna E skogslönn	högstam 4x kl so 25-30	1
T3	Acer platanoides 'Cleveland' skogslönn	högstam 4x kl so 25-30	2
T4	Alnus glutinosa fk FYRIS E klibbal	högstam 4x kl so 25-30	3
T5	Betula pendula fk JULITA E vårtbjörk	högstam 5x kl so 25-30	2
T6	Malus baccata 'Street Parade' bärapel	högstam 4x kl so 20-25	1
T7	Pinus sylvestris tall	högstam 5x kl so 25-30	2
T8	Prunus avium fk SVEA E fågelbär	högstam 4x kl so 25-30	3
T9	Salix caprea sälg	busk co 5 l	1

TECKENFÖRKLARING

- Kvartersgräns
- Arbetsområde
- Befintlig beläggningskant
- Ny beläggningskant
- Materialgräns
- Ny cykelbana, asfalt
- Ny gångbana, asfalt/betongplattor
- TX — Nytt träd, art enligt växtförteckning

ANMÄRKNING

Koordinatssystem: SWEREF99 18 00
Höjdsystem: RH2000

TYRÉNS

POSTADRESS: 118 86 STOCKHOLM
BESÖK: PETER MYNDES BACKE 16
TEL: 010 452 20 00
URL: www.tyrens.se

RITAD/KONSTR./GRANSKAD	A. LUKONIN
GRANSKARE	MIKAEL PIHLSGÅRD
UPPDRAG NR	300308
ANSVARIG	ENA CUPINA
DATUM	2021-02-19
RITNR.	T01-0001
Projektledare/Programansvarig	SOFIA LINDH
Projekt nr.	
Brevjournal nr.	
K nr.	
Granskad datum	
Byrå motkl.	
Sign	
Slutgranskad	
Godkänd	
Arbetet utfört enligt rits. utan/med ändringar	
Datum	

Bet.	Ant.	Revideringen avser	Dat.	Proj.	Gr.	Godk.

SYSTEMHANDLING

Stockholms stad — Trafikkontoret

JOHANNESHOV

JOHANNESHOVSVÄGEN
GÅNG- OCH CYKELBANA
ÖVERSIKTSPLAN INKL. TRÄDPLANTERING

ÖVERSIKTSPLAN

Skala: 1:500(A1)

Nummer: T01-0001

Bet. | Foto | Reg.

FIL: S:\STYR\300308\HANDLINGAR\SOFI\T01-0001ÖVERSIKTSPLAN.DWG 2021-02-18 9:55:51 AV ANVÄNDARE: ALLU