


Skala: 1:1

2021-07-18 W:\A977\Car\RIIA\Förstudie kajgärn\Tills\500000000\omgga\_3\_Rev\_B.dgn 2012-34

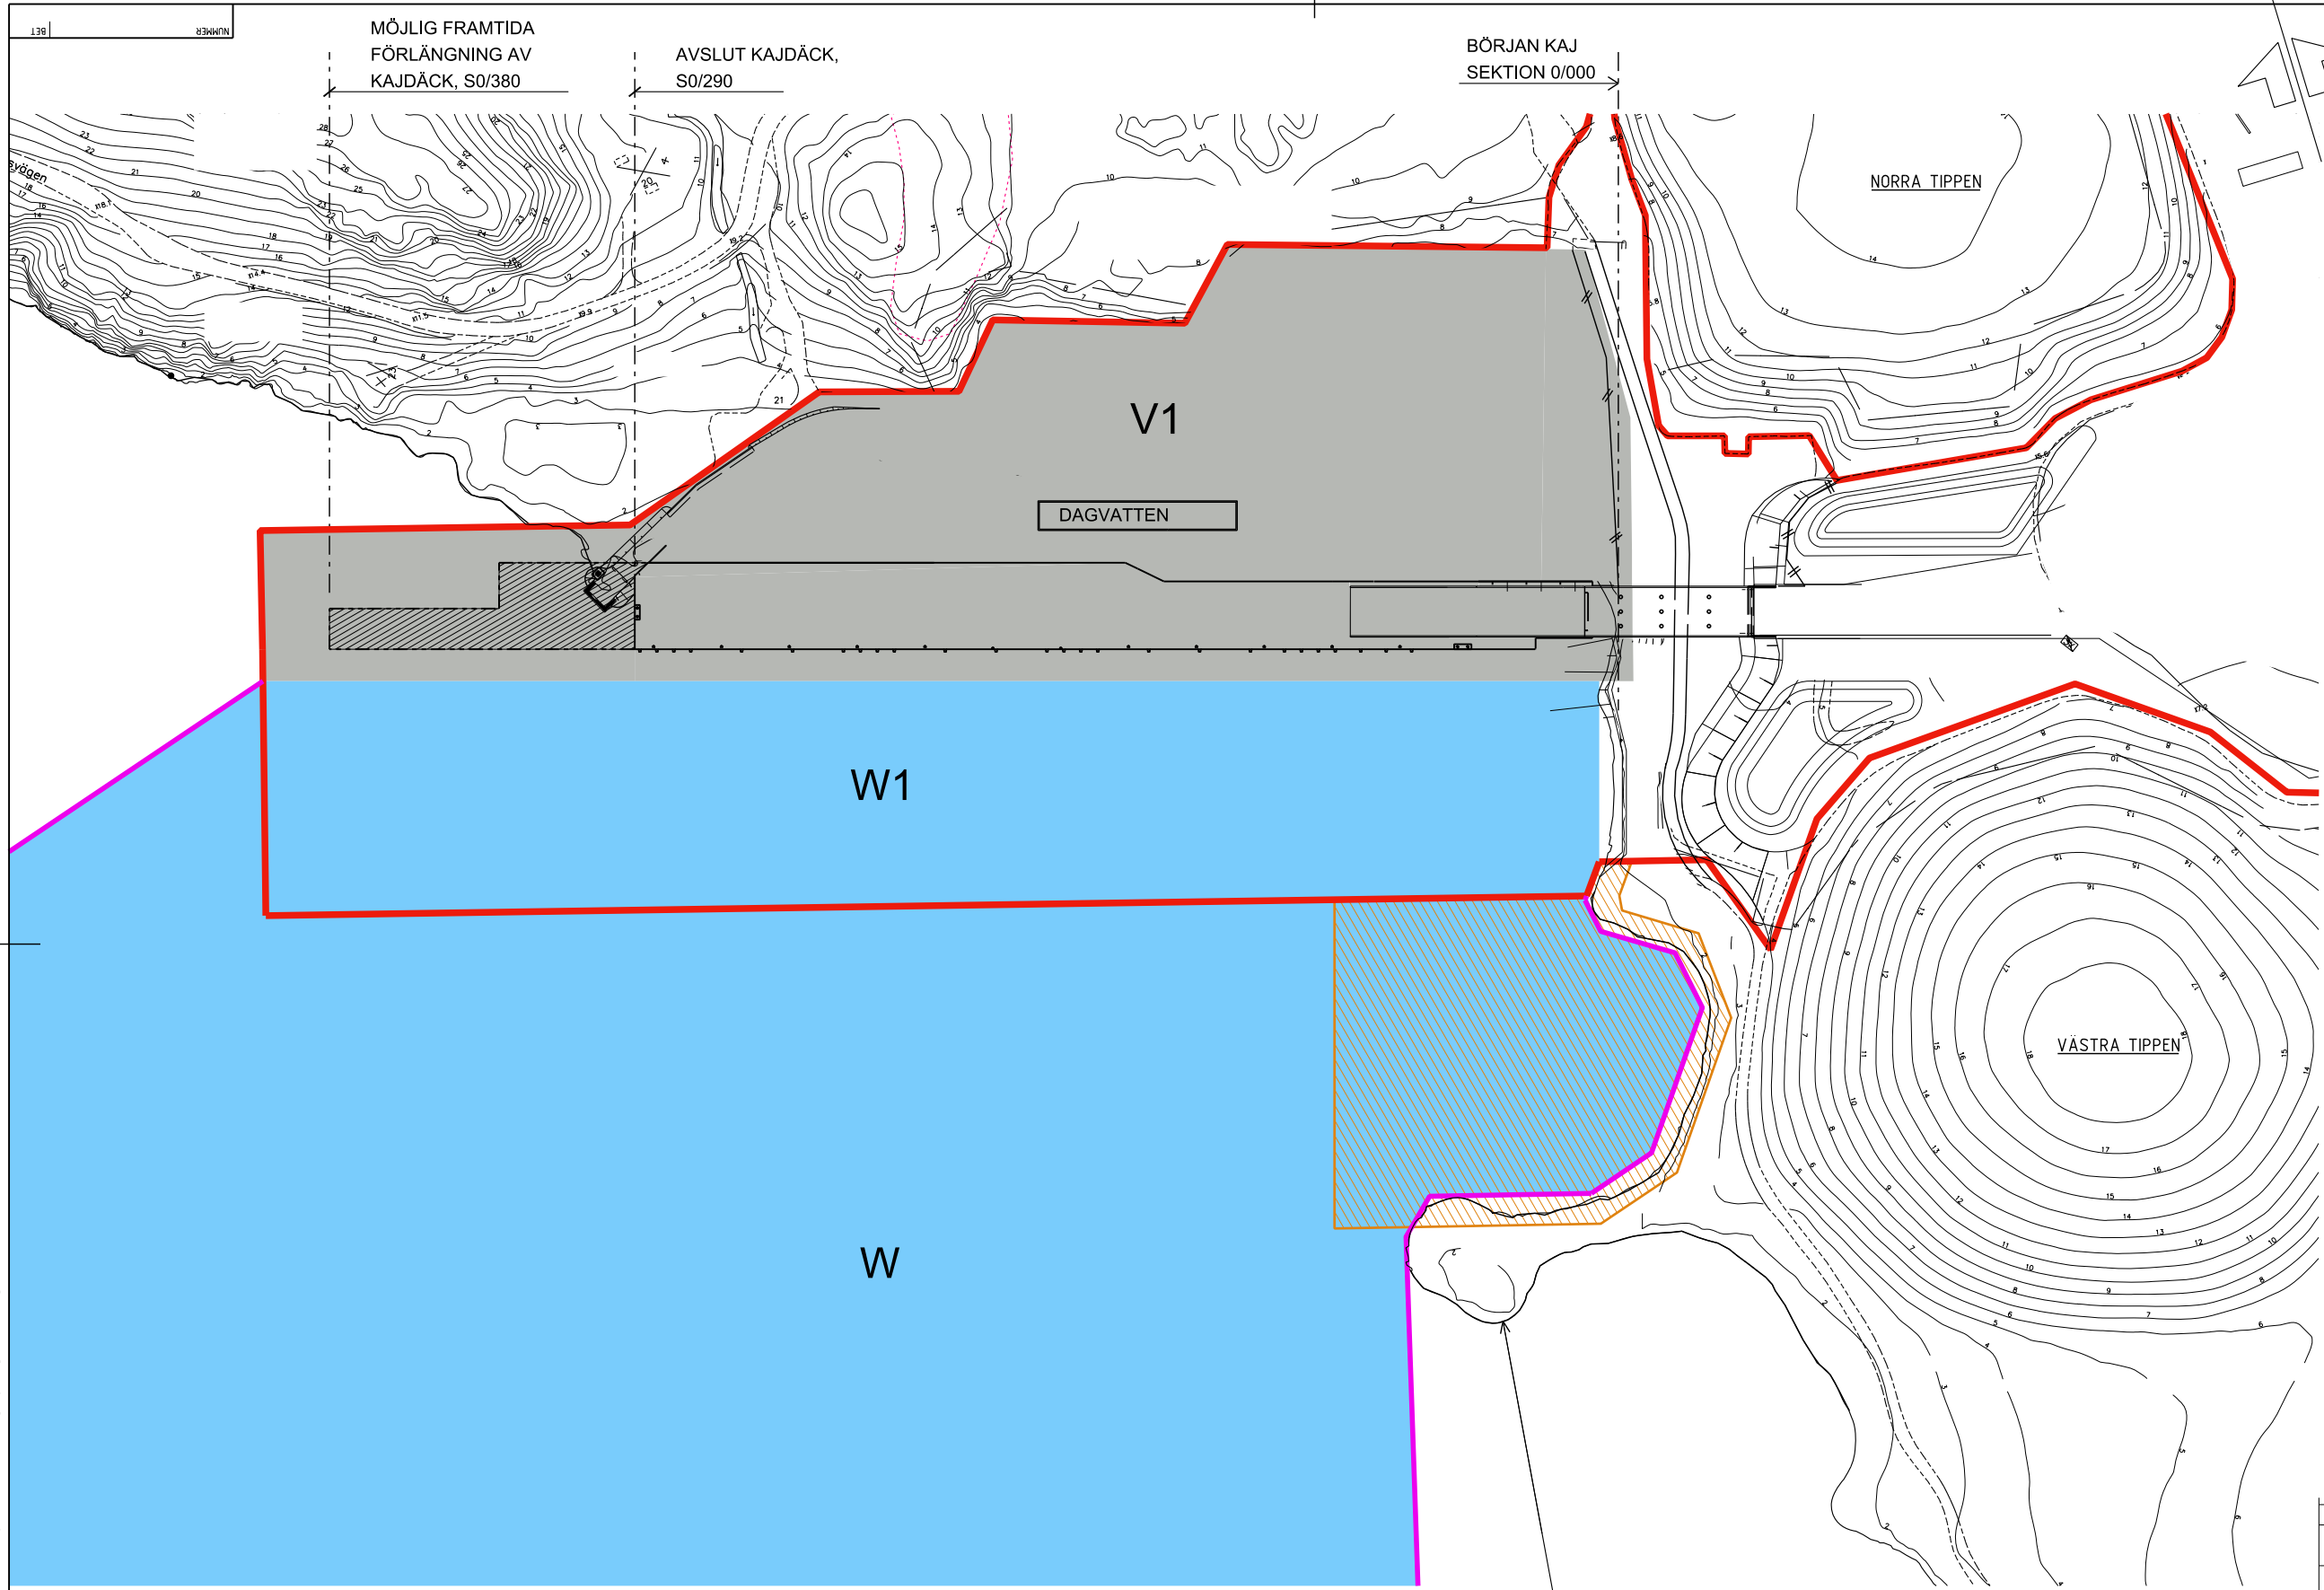

FÖRKLARINGAR

- V1 ENERGIHAMN, KRAFTVÄRMEVERK ENLIGT Dp 2017-09500-54
- W1 ENERGIHAMN, VATTENOMRÅDE ENLIGT Dp 2017-09500-54
- W ÖPPET VATTENOMRÅDE ENLIGT Dp 2017-09500-54
- / / / / SERVITUT FÖR ATT ANLÄGGA EROSIONSSKYDD I SLÄNT OCH PÅ SJÖBOTTEN SAMT UTFÖRA ERFORDERLIGA UNDERHÅLLSÅTGÄRDER.
- FASTIGHETSGRÄNS ENLIGT AVTALSBIAGA 1.1

SKALA 1:1000  
METER 0 5 10 25 50 75 100

BET	ANT	ÄNDRINGEN AVSER	SIGN	DATUM
ARBETSMATERIAL				
LÖVSTAVERKET				
ENERGIHAMN				
HAMNANLÄGGNING				
NY HAMN FÖR ENERGIANLÄGGNING				
ÖVERSIKTSPLAN				
SKALA	NUMMER	I BET		
1:1000 (A1)				
1:2000 (A3)	BILAGA 3			

**KFS**  
ANLÄGGNINGS KONSTRUKTÖRER AB  
Industrivägen 5 - 171 48 Solna  
Tel: 08-470 05 60 - Fax: 08-470 05 61

KONSTR	RITAD	GRANSKAD	ARBETSNUMMER
SOLNA	Martin Eliasson		A977-
		Hans Klingenberg	