


# ALVIKS STRANDPROMENAD DELSTRÄCKA ÄPPELVIKEN-SMEDSLÄTTEN

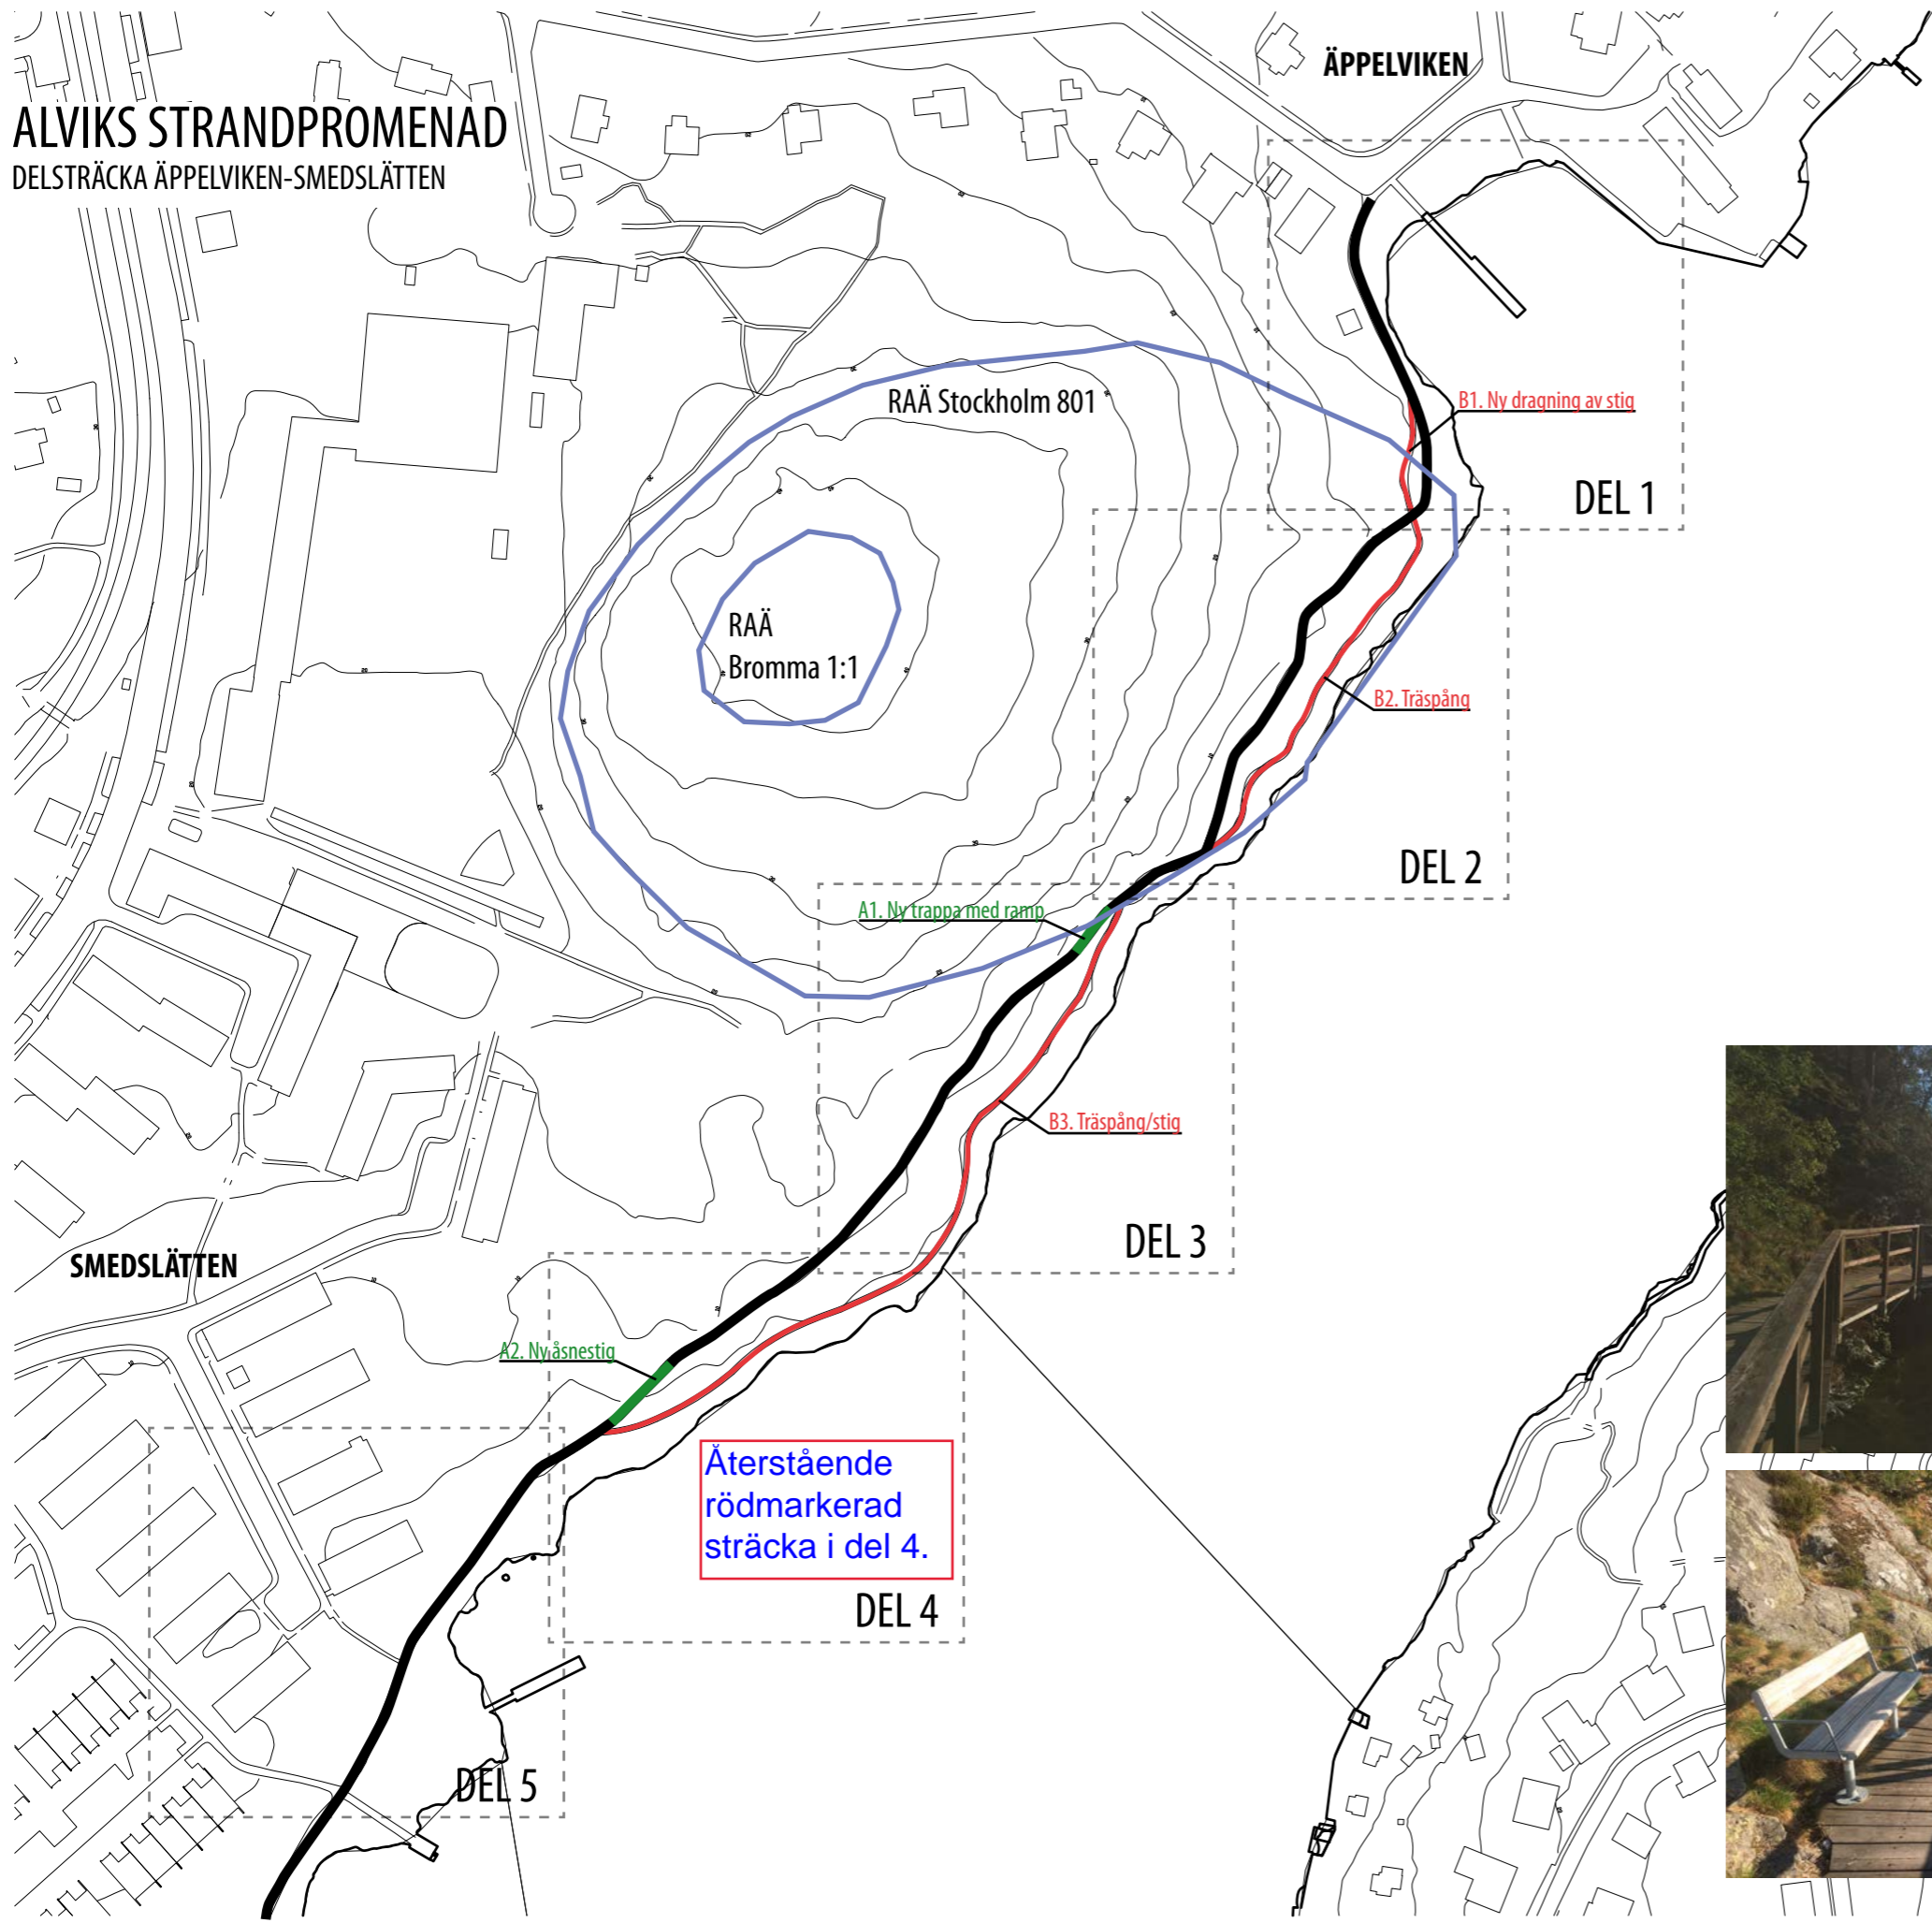

## A. UPPRUSTNING AV BEFINTLIG STRANDPROMENAD

1. Trappramp av trä ersätts med ny trappa med barnvagnsramp.
2. Åsnestig anläggs i backe med mycket rötter och nytt rör läggs under stigen för att avleda vatten.

## B. NY TILLGÄNGLIGARE PROMENAD

1. Ny dragning av stig vid badklipporna
2. Träspång cirka 110 meter
3. Träspång/stig cirka 220 meter
4. Nya parksoffor cirka var 50 meter längs

## ALLMÄNNA LÖSNINGAR

Alla befintliga stigar justeras och förses med ett nytt slitlager med grus. I partier med rötter, stenar och ojämn mark kan befintligt kantstöd behöva anpassas eller nytt kantstöd läggas till.


## REFERENSBILDER TRÄSPÅNG, STORA ESSINGEN



# ALVIKS STRANDPROMENAD

DELSTRÄCKA ÄPPELVIKEN-SMEDSLÄTTEN

## DEL 1

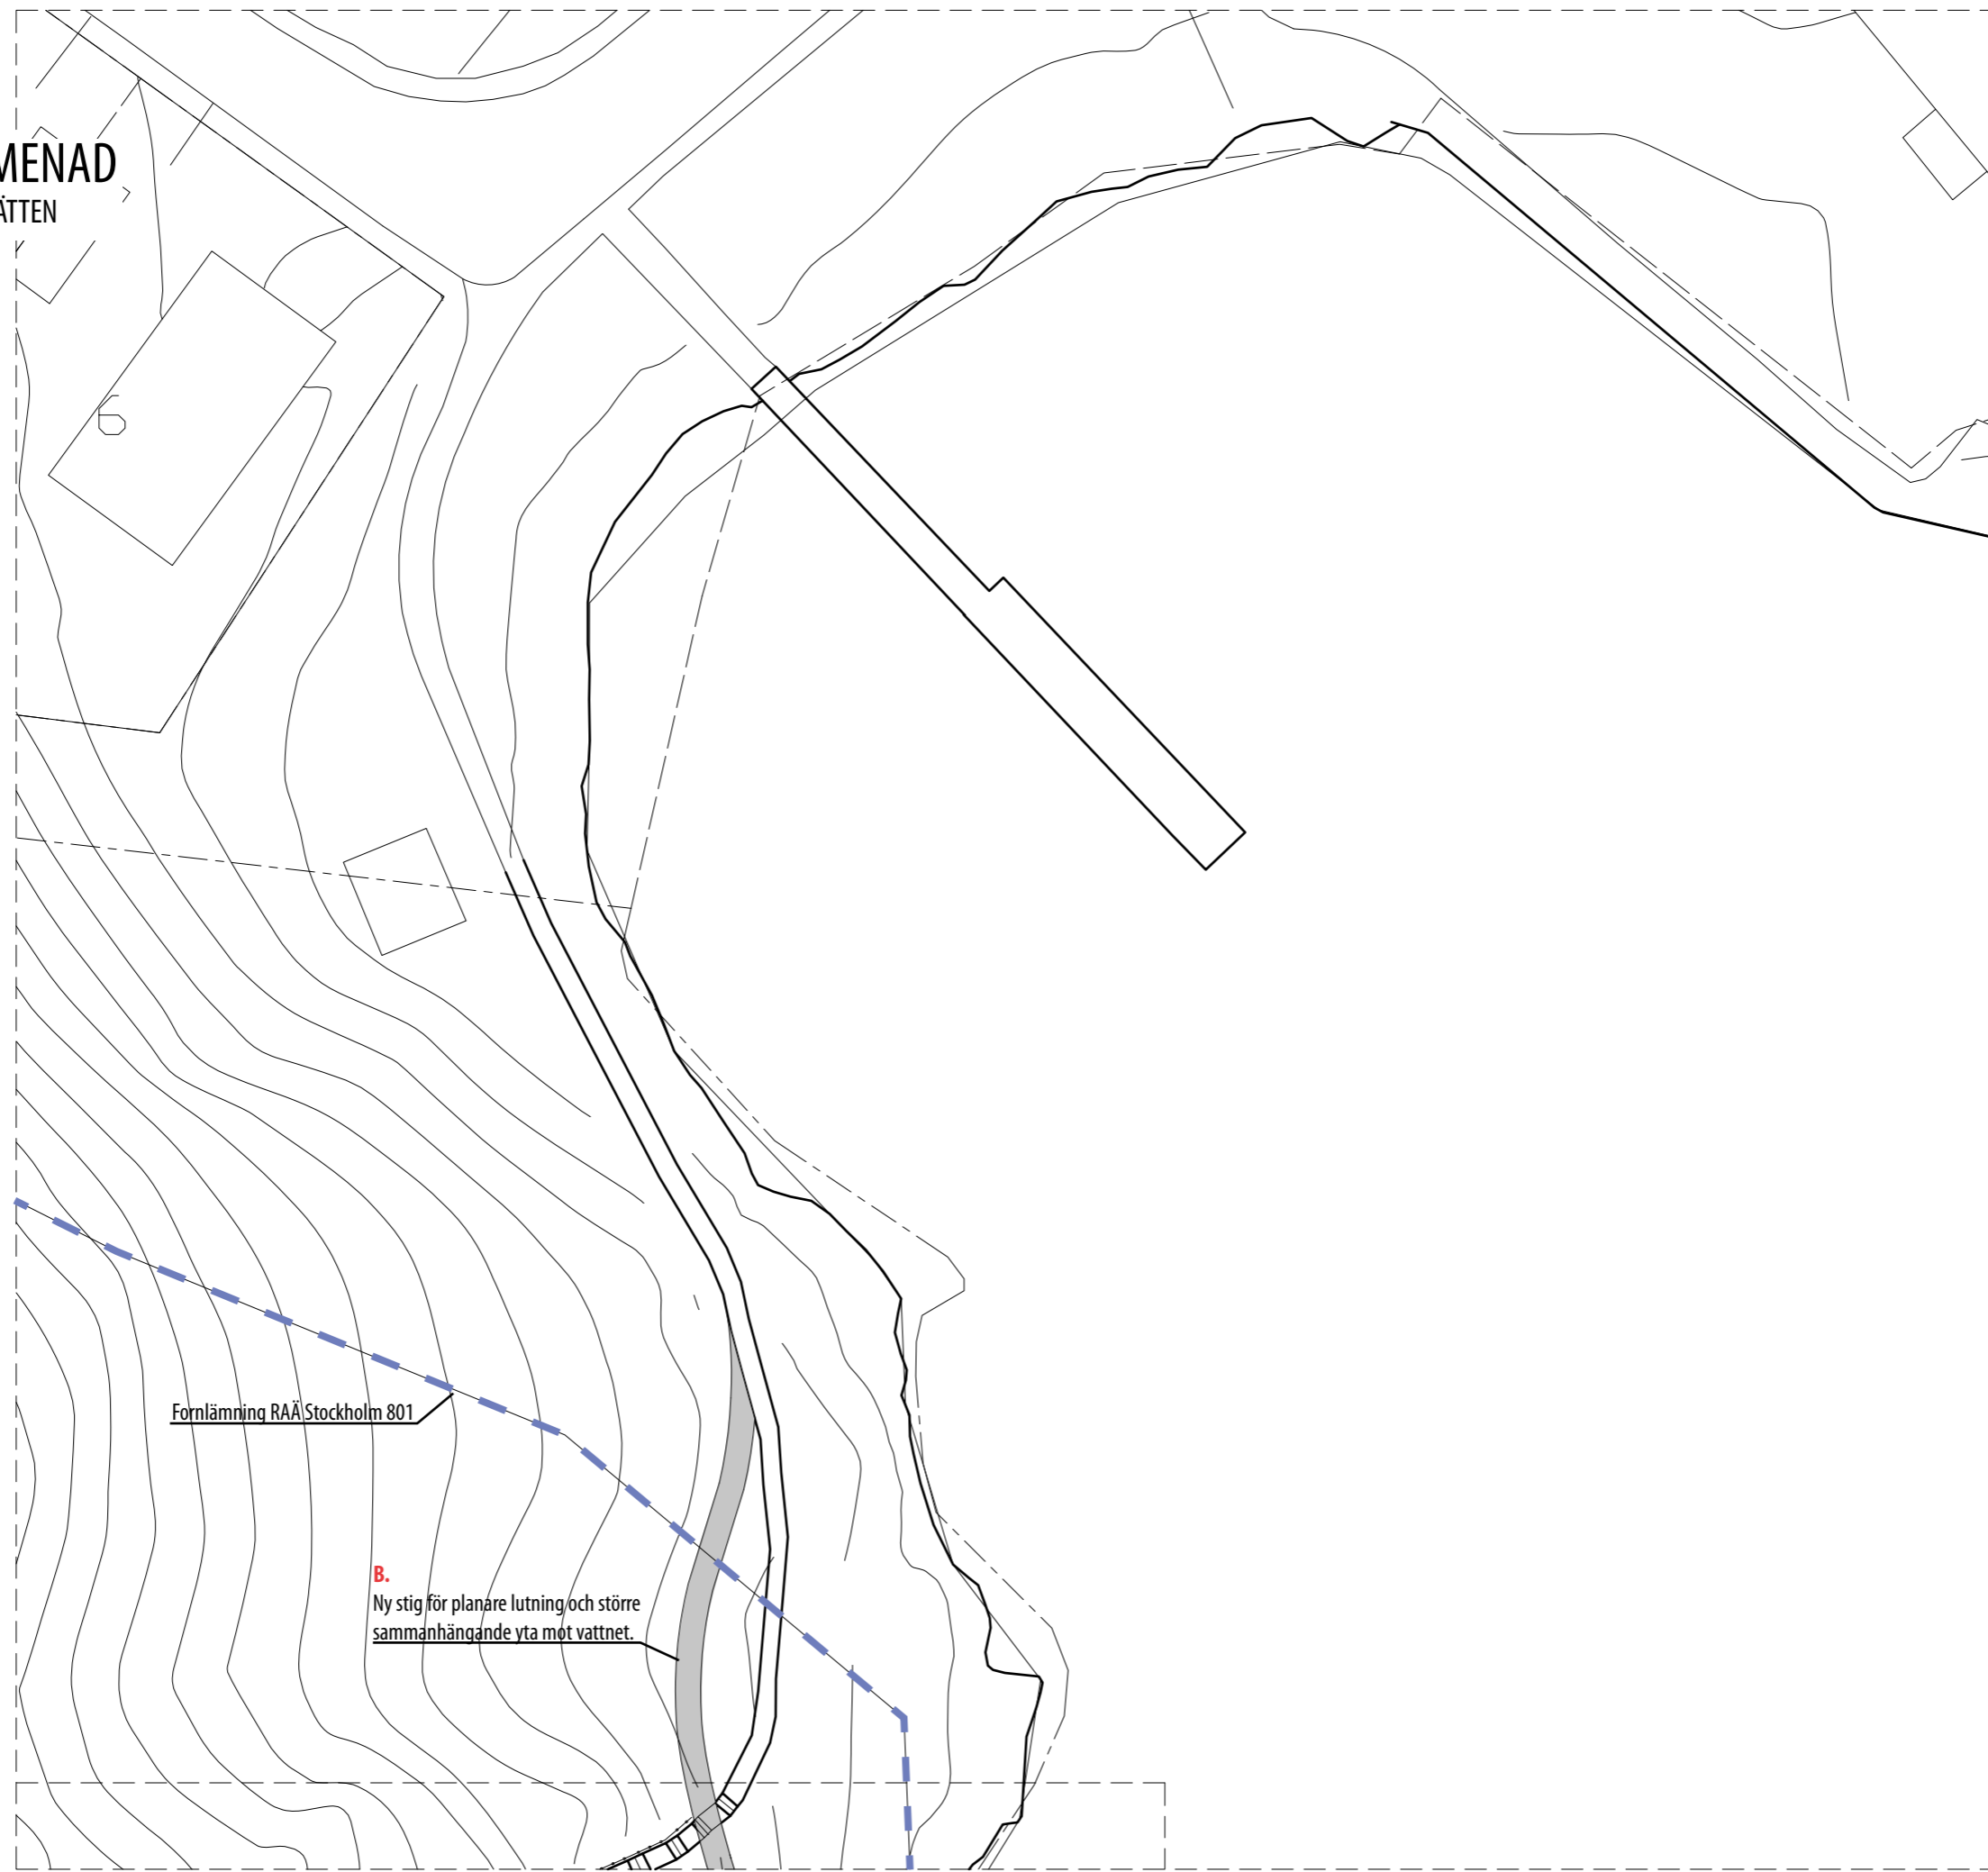


Fornlämning RAÄ Stockholm 801

**B.**  
Ny stig för planare lutning och större  
sammanshängande yta mot vattnet.

# ALVIKS STRANDPROMENAD DELSTRÄCKA ÄPPELVIKEN-SMEDSLÄTTEN

## DEL 2

SMEDSLÄTTEN 1:1

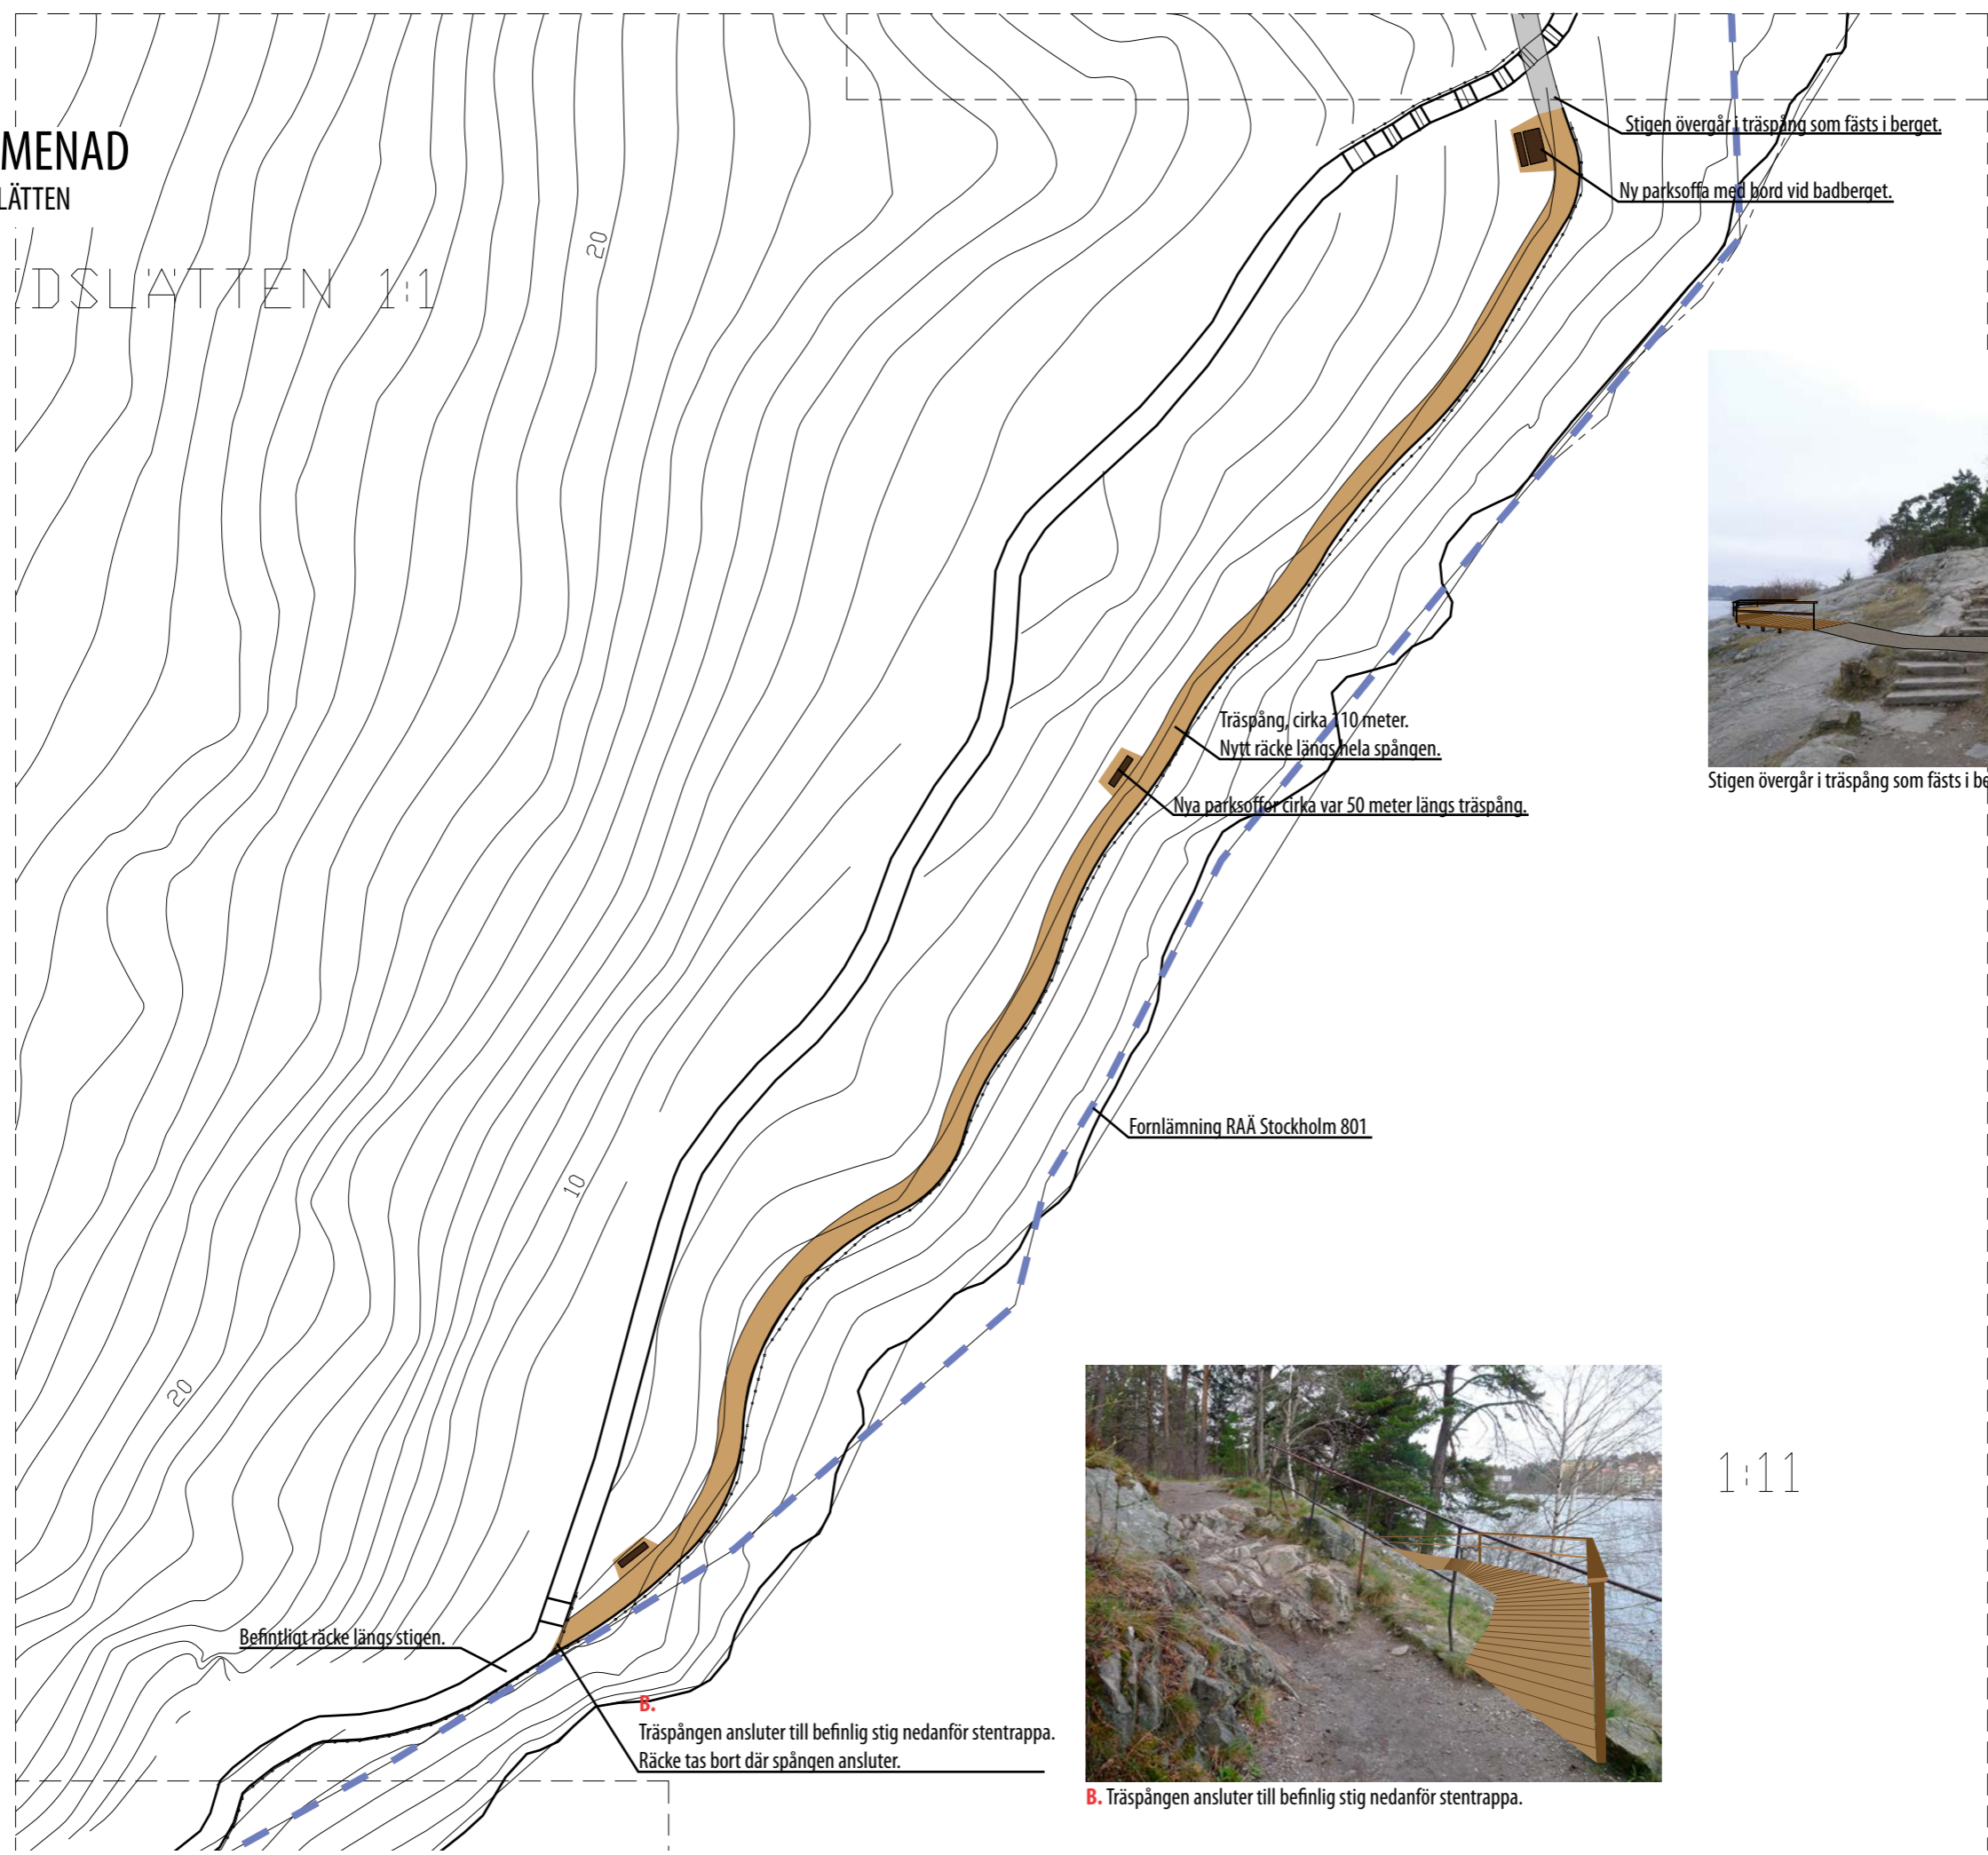

Stigen övergår i träspång som fästs i berget.




B. Träspången ansluter till befintlig stig nedanför stentrappa.

1:11

# ALVIKS STRANDPROMENAD DELSTRÄCKA ÄPPELVIKEN-SMEDSLÄTTEN

## DEL 3

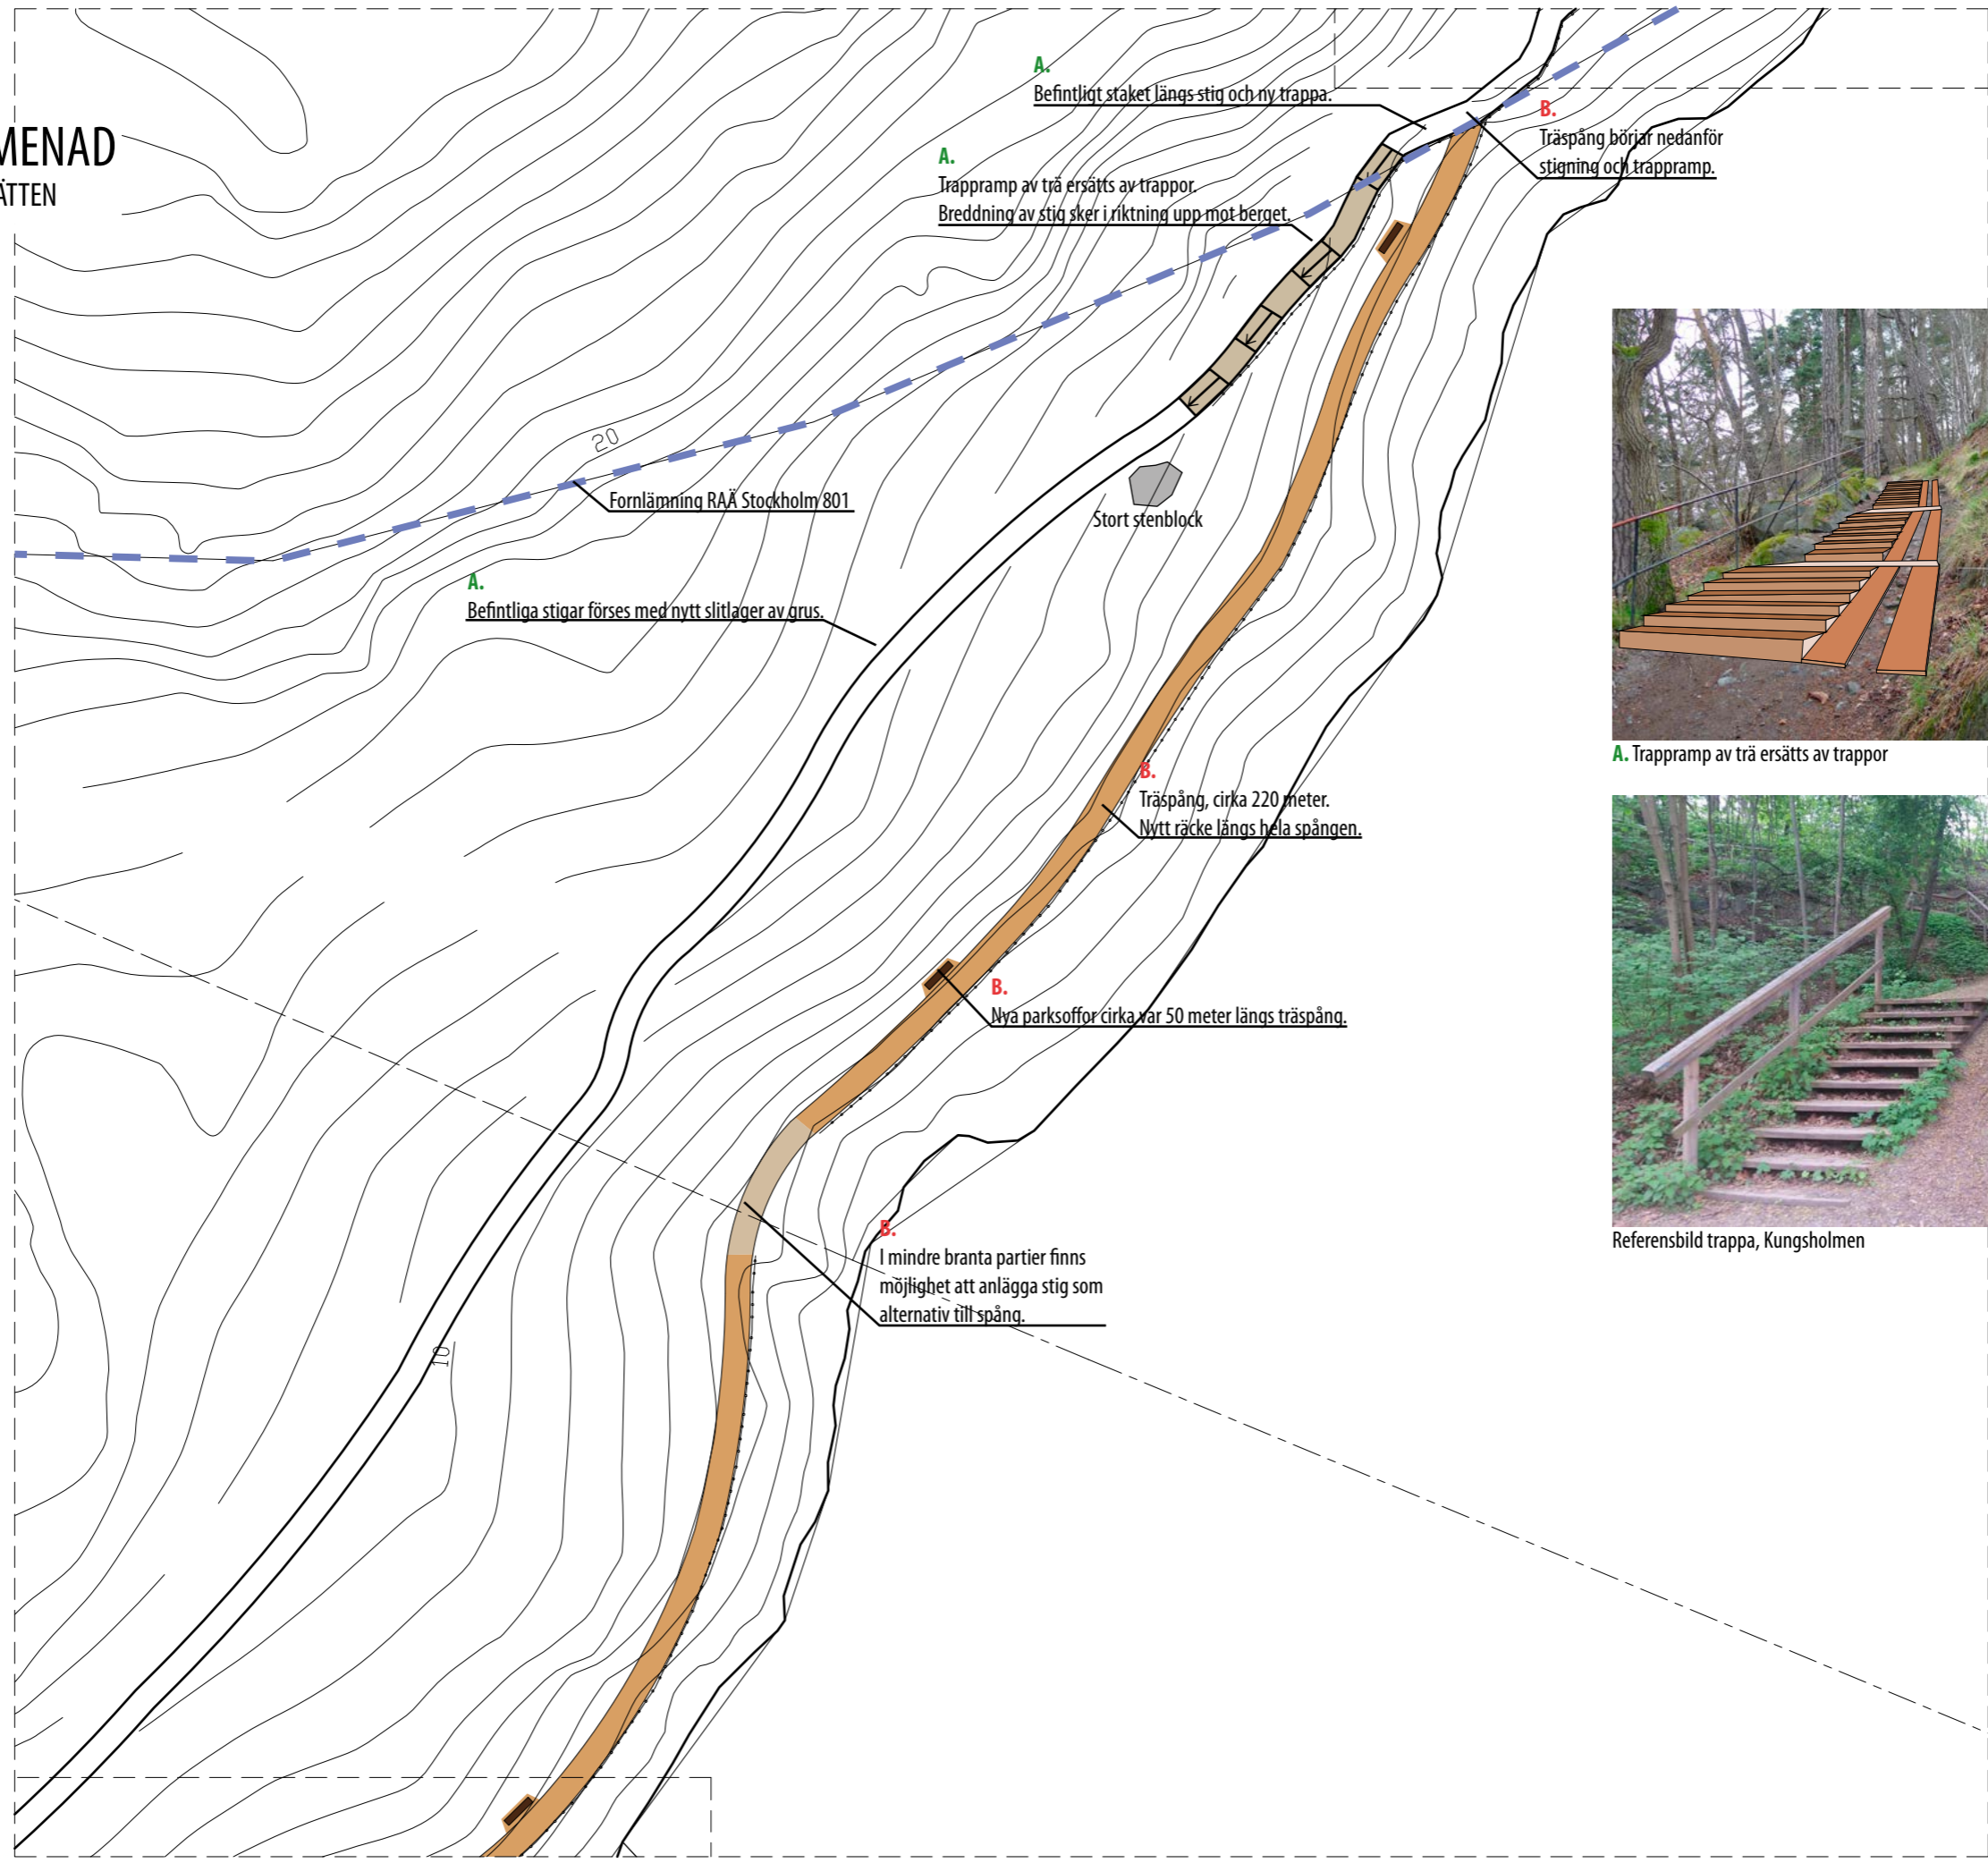


A. Trappramp av trä ersätts av trappor



Referensbild trappa, Kungsholmen

# ALVIKS STRANDPROMENAD DELSTRÄCKA ÄPPELVIKEN-SMEDSLÄTTEN

## DEL 4

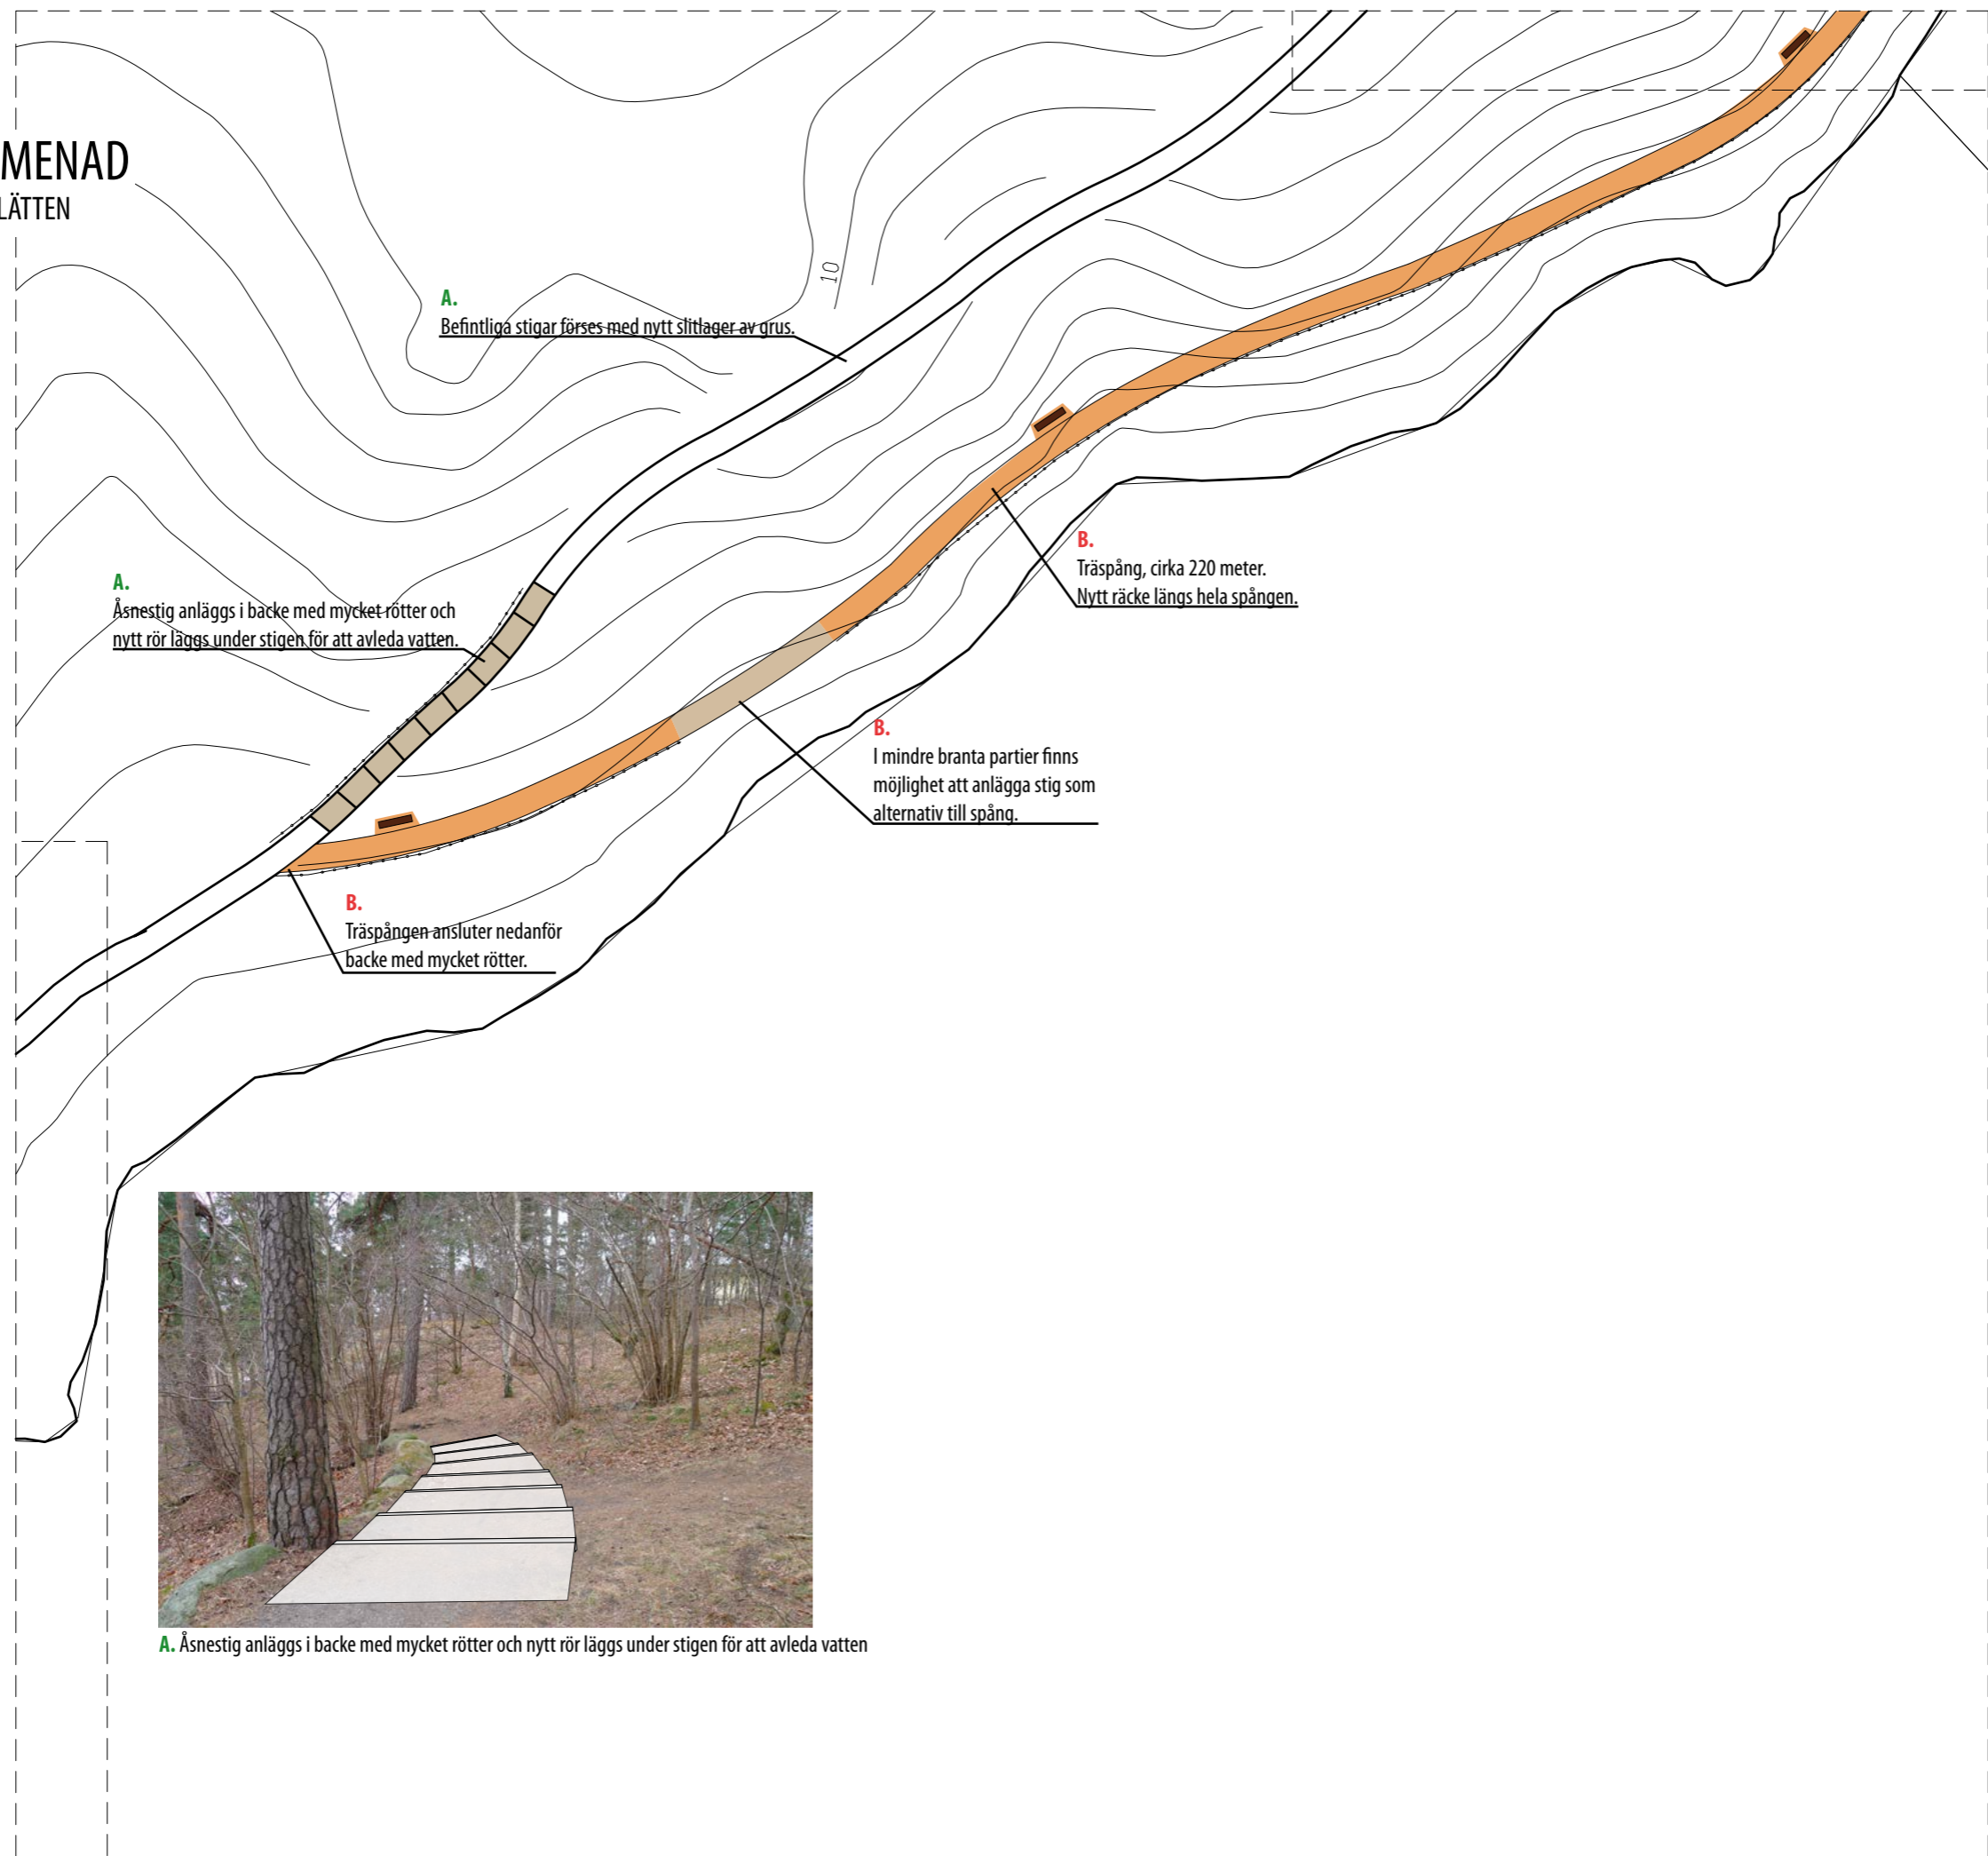

**A.** Åsne stig anläggs i backe med mycket rötter och nytt rör läggs under stigen för att avleda vatten

# ALVIKS STRANDPROMENAD DELSTRÄCKA ÄPPELVIKEN-SMEDSLÄTTEN

## DEL 5

