

Akalla Torg
Salutorgsyta 72 m²

DATUM: 2021-11-19

REV.DATUM:

 TRAFIKKONTORET

Salutorgsytor
Akalla Torg


Enligt lokala ordningsföreskrifter för
torghandel i Stockholms kommun

Skala 1:400
A4

Ritningnr

Skala 1:400 (A4)

50 m

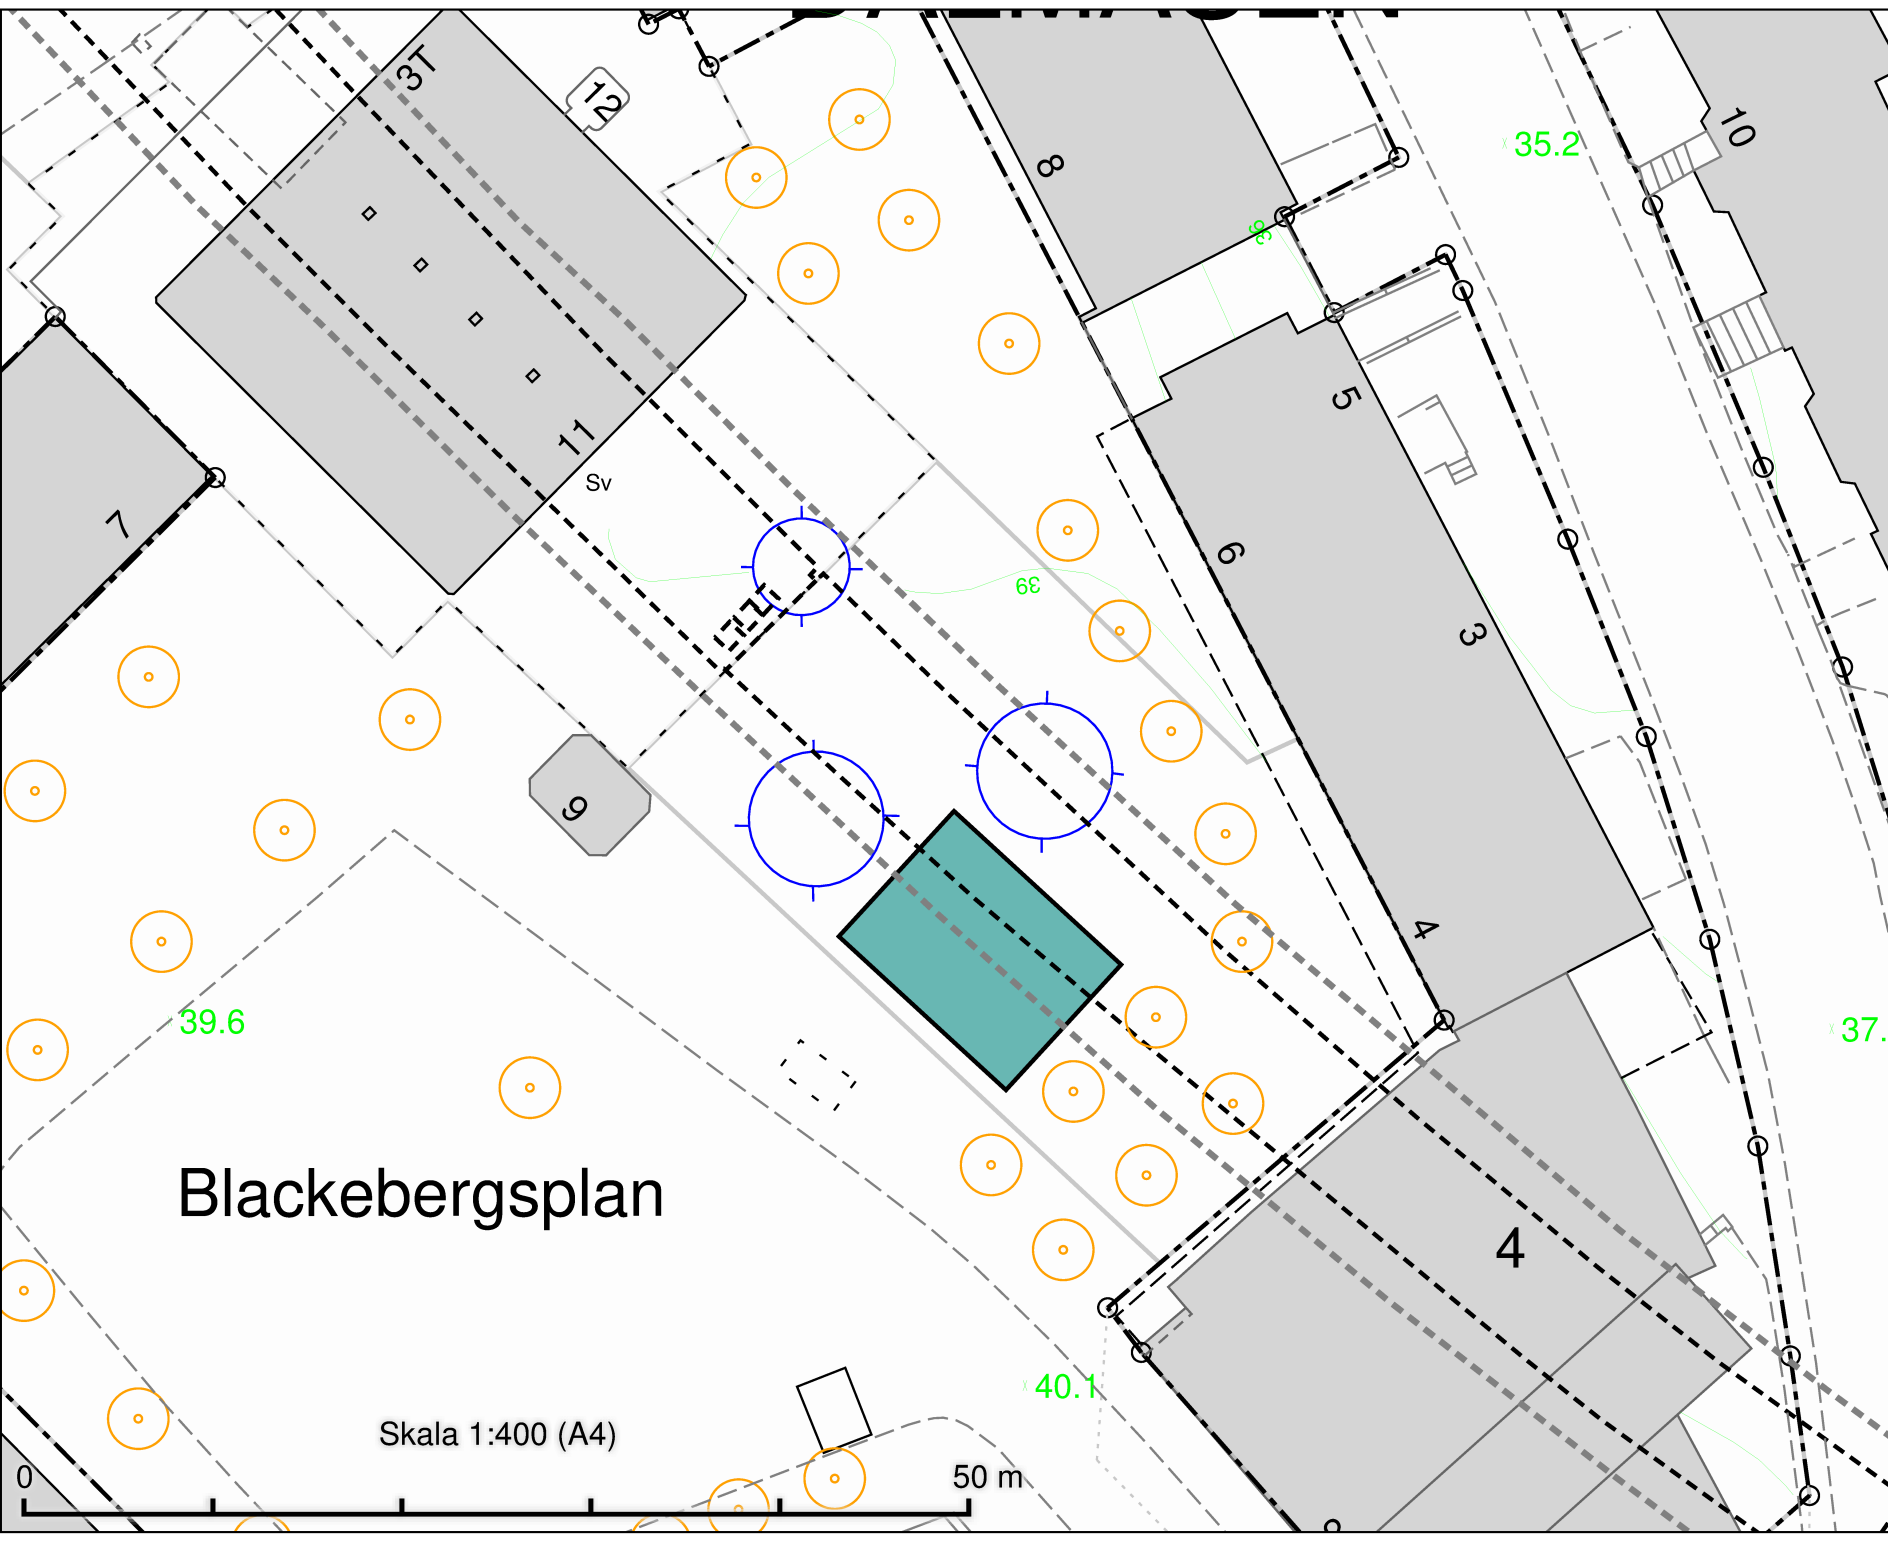

Blackebergsgatan


Skala 1:400 (A4)

50 m

Blackebergsgatan
Salutorgsyta 108 m²

DATUM:	2021-09-06
REV.DATUM:	
 TRAFIKKONTORET	
Salutorgsytor Blackebergsgatan	
Enligt lokala ordningsföreskrifter för torghandel i Stockholms kommun	
Skala 1:400 A4	Ritningens


Bredängstorget
Salutorgsyta 80 m²

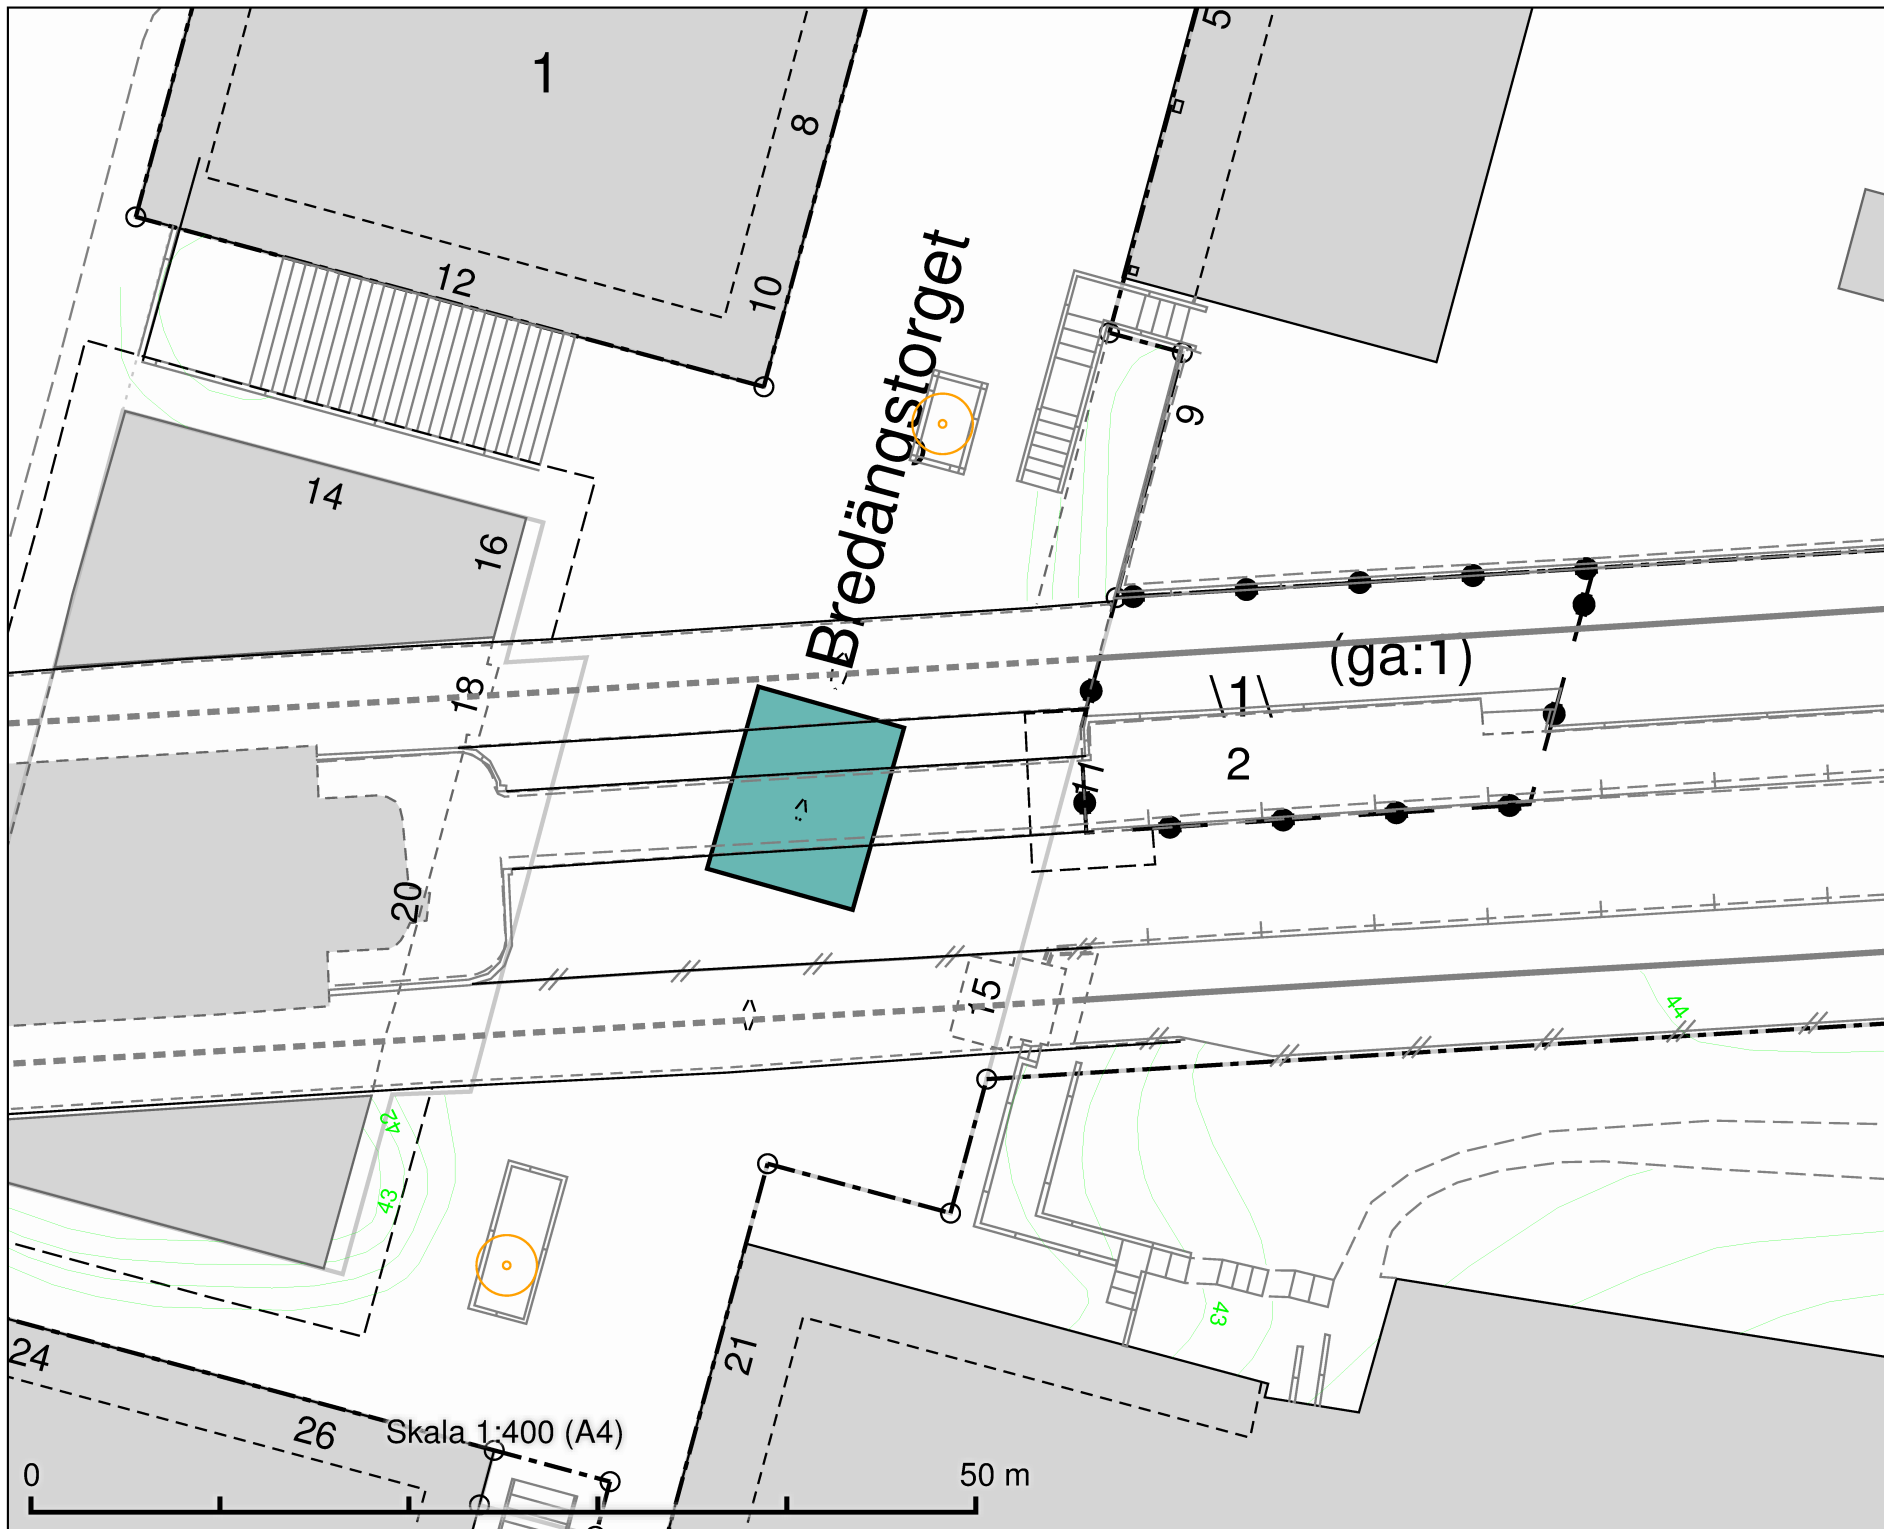

DATUM:	2021-09-06
REV.DATUM:	
	TRAFIKKONTORET
Salutorgsytor Bredängstorget	
Enligt lokala ordningsföreskrifter för torghandel i Stockholms kommun	
Skala 1:400 A4	Ritningens

VÄVNADEN


Brommaplan
Salutorgsyta 247 m

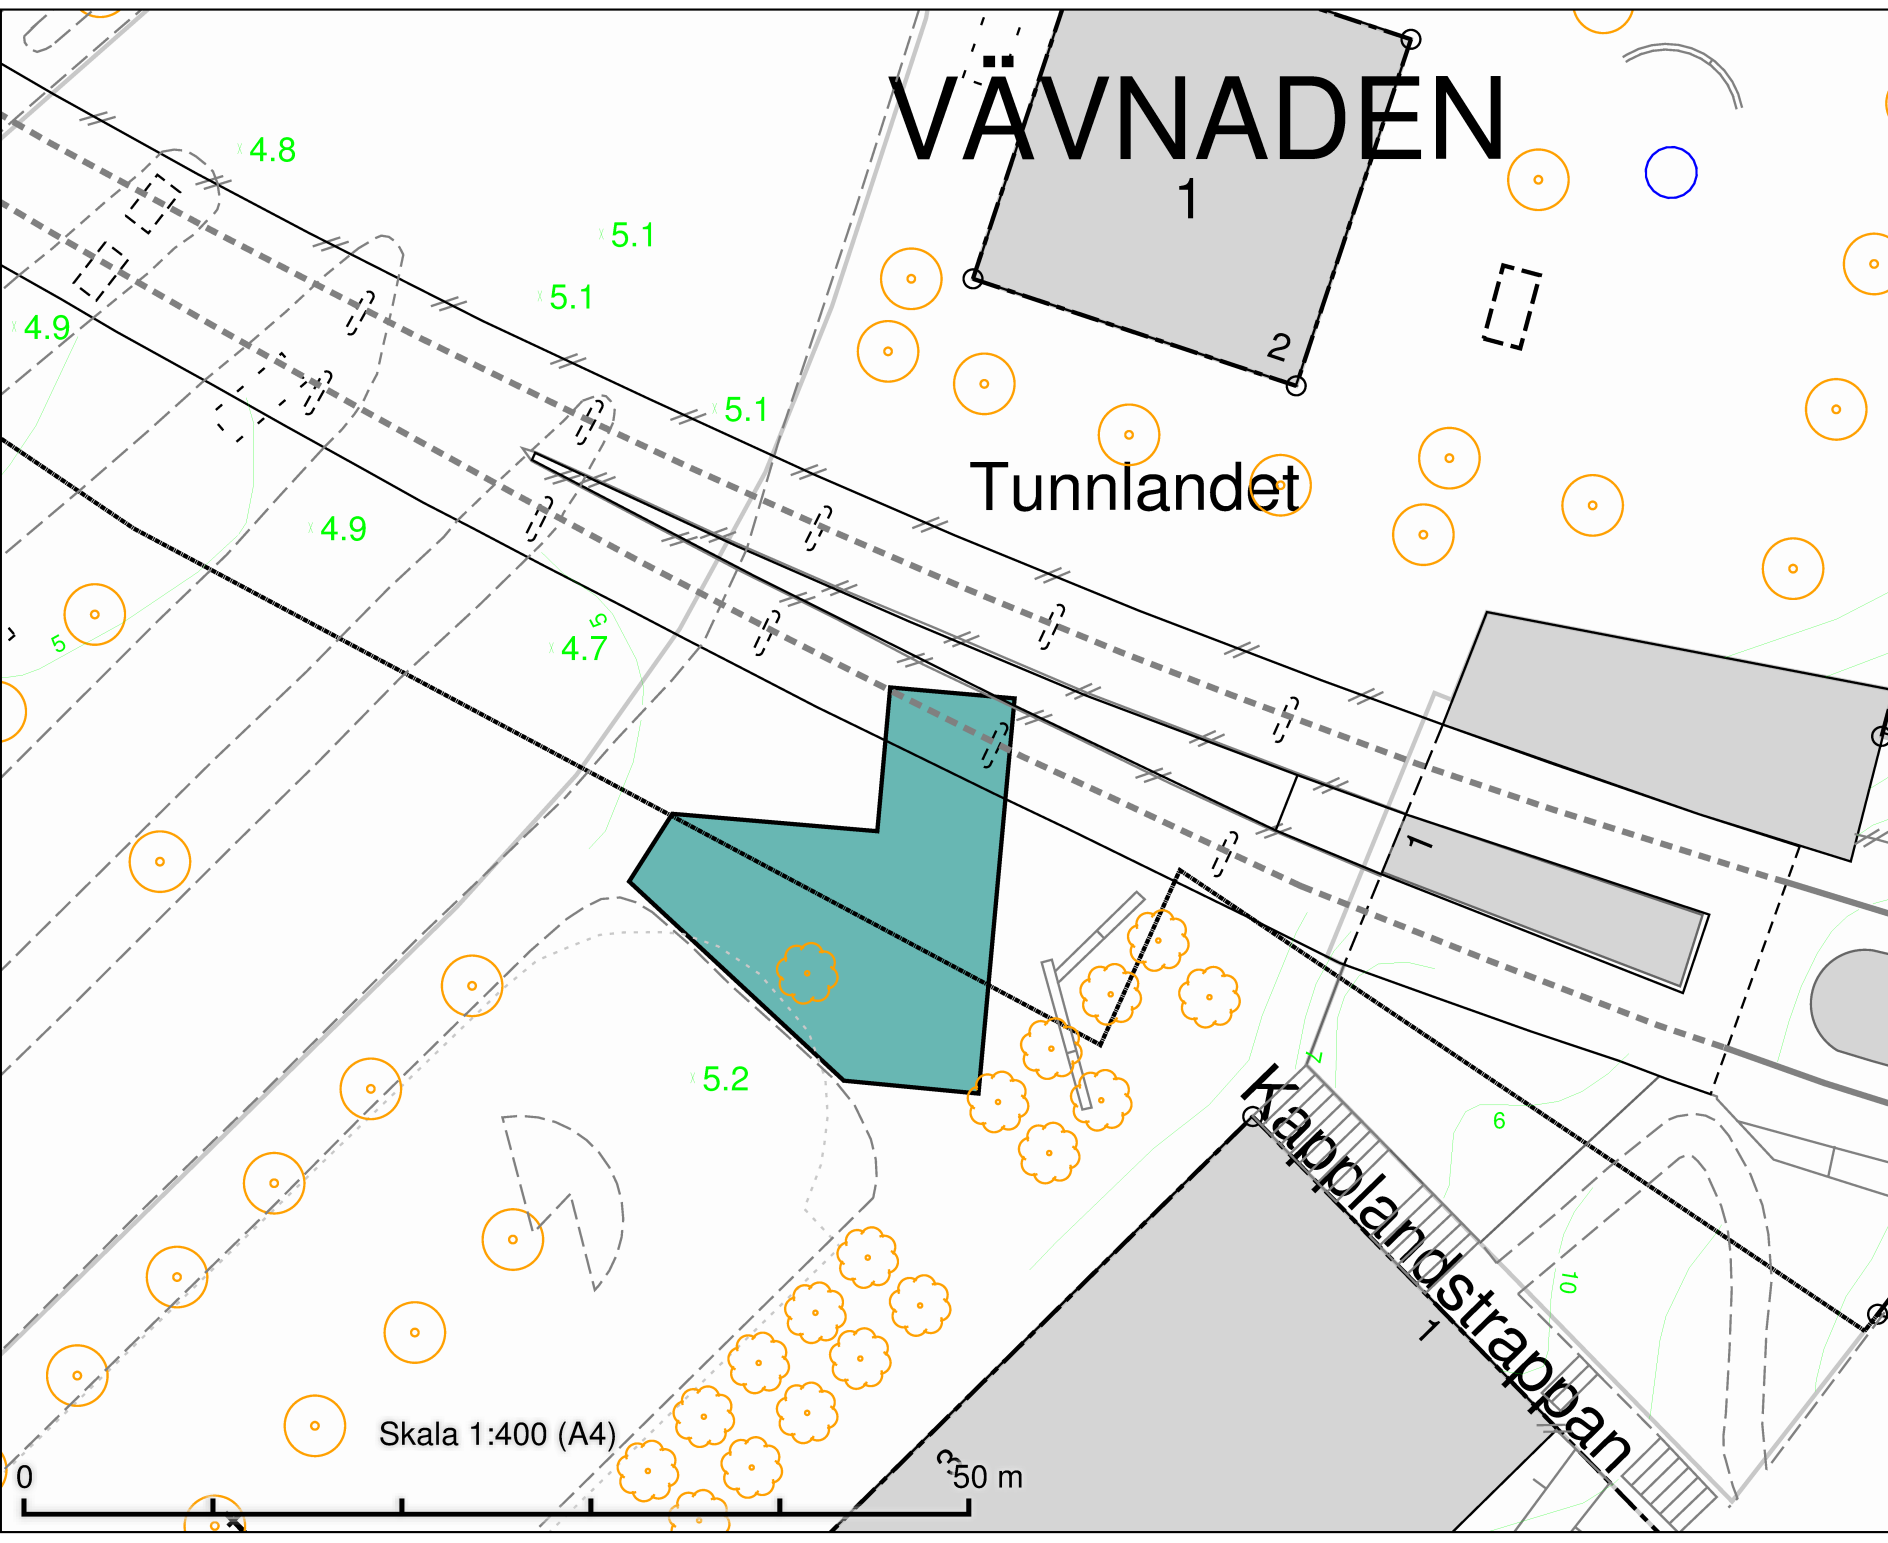

Skala 1:400 (A4)

50 m

DATUM:	2021-09-07
REV.DATUM:	
	TRAFIKKONTORET
Salutorgsytor Brommaplan	
Enligt lokala ordningsföreskrifter för torghandel i Stockholms kommun	
Skala 1:400 A4	Ritningens

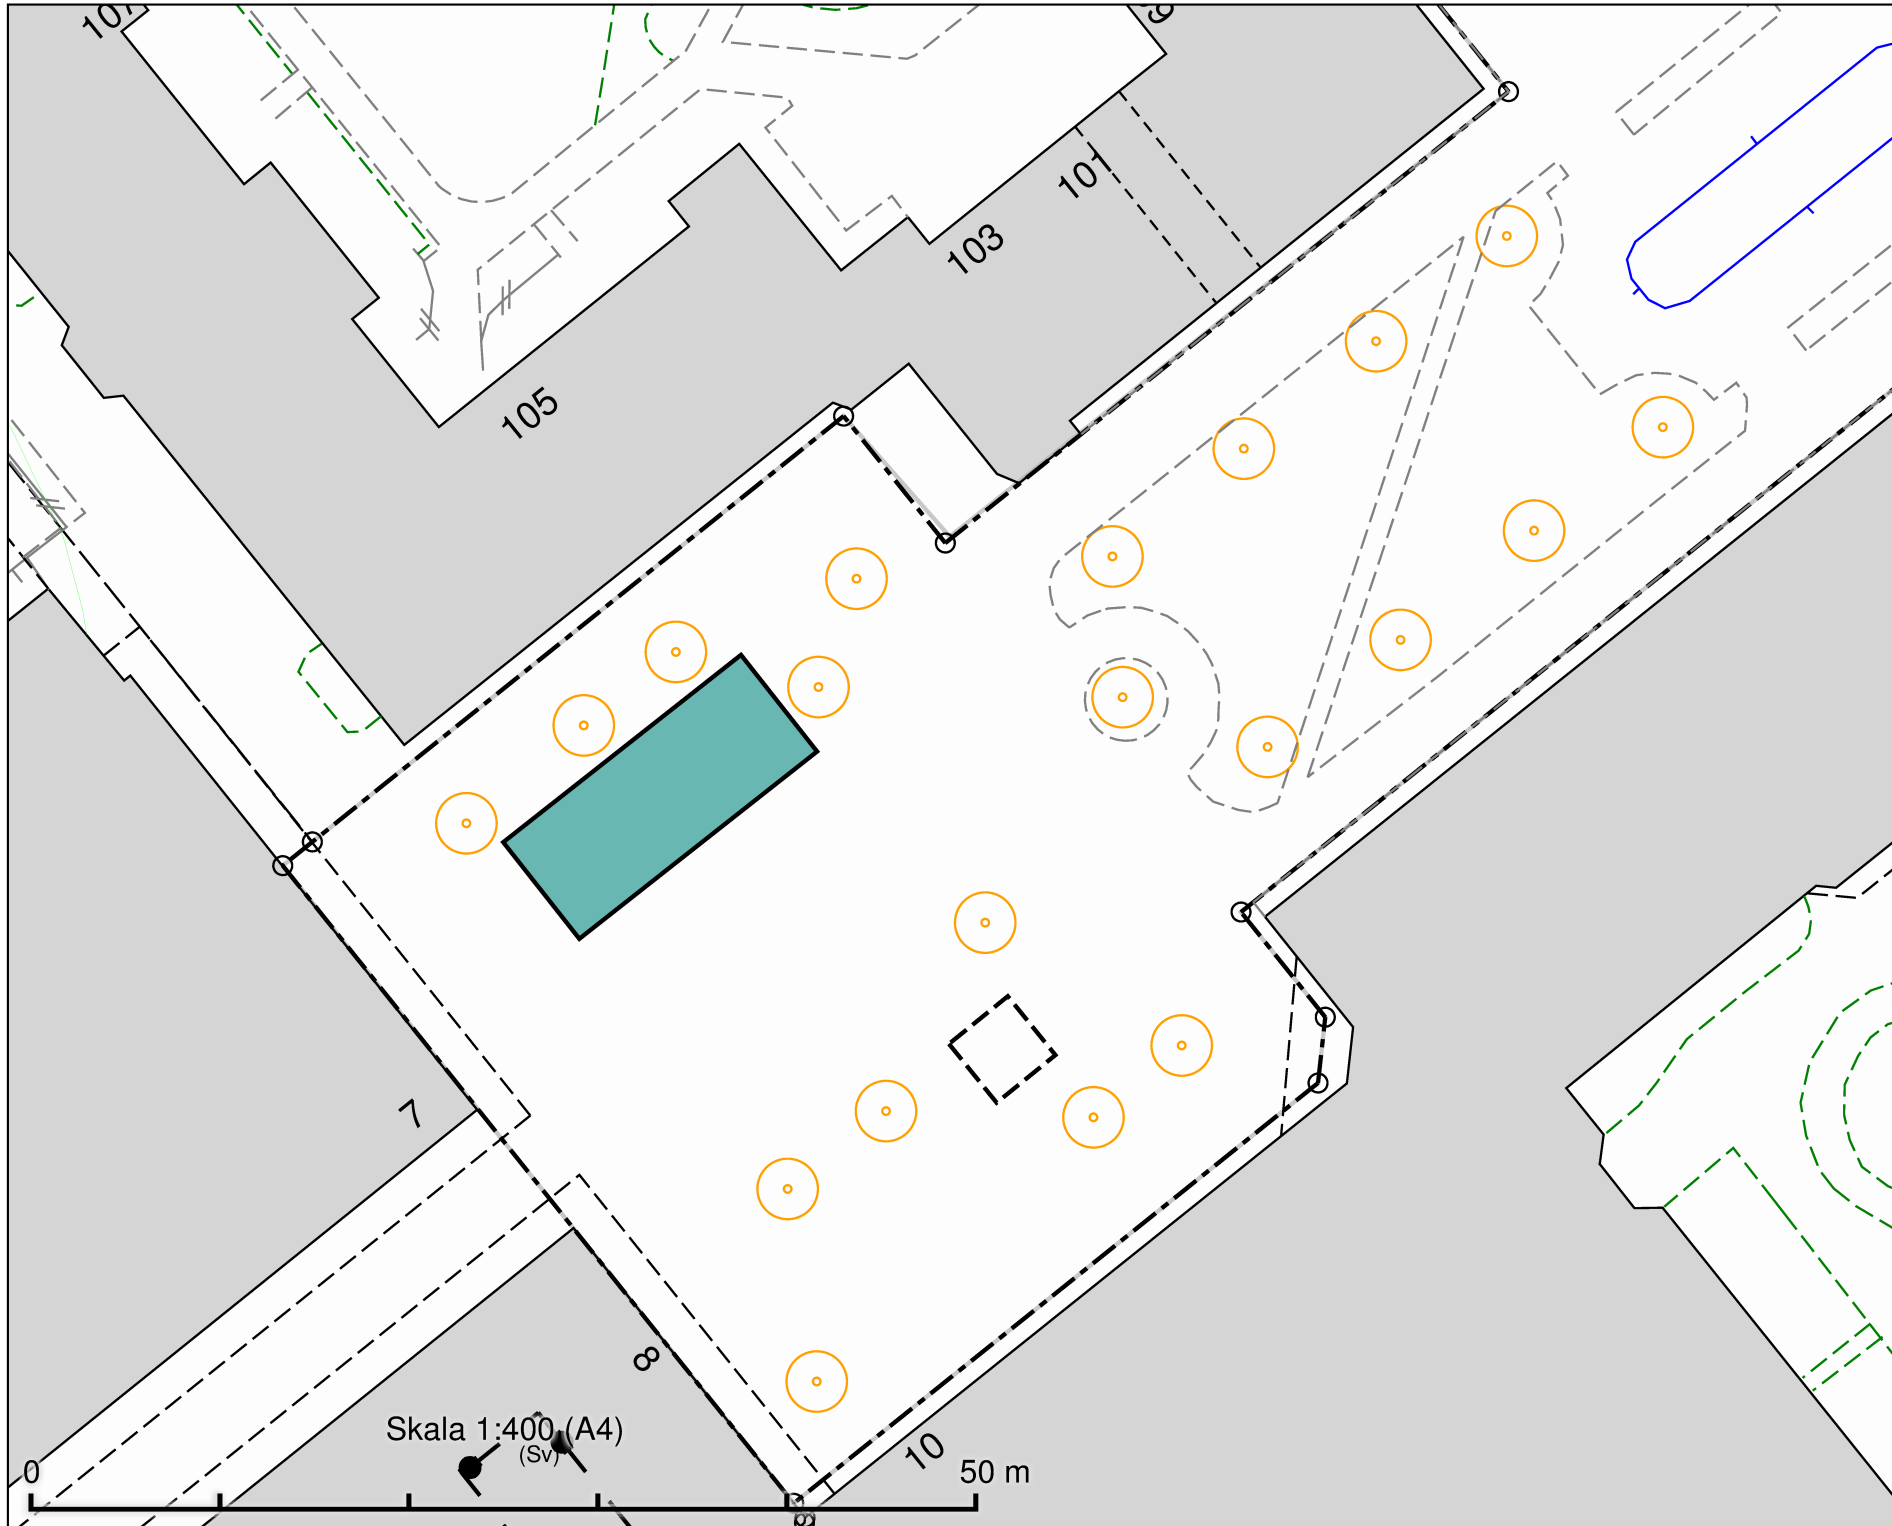

Dalens allé
Salutorgsyta 104 m²

DATUM:	2021-09-07
REV.DATUM:	
	TRAFIKKONTORET
Salutorgsytor Dalens allé	
Enligt lokala ordningsföreskrifter för torghandel i Stockholms kommun	
Skala 1:400 A4	Ritningnr

VITPEPPARN

David Helldéns Torg
Salutorgsyta 90 m²


David Helldéns Torg

RÅGSIKTE

Pepparvägen

Peppartorget

Skala 1:400 (A4)

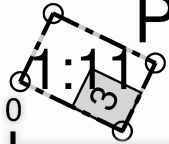


33.9


34.7

35.7

50 m

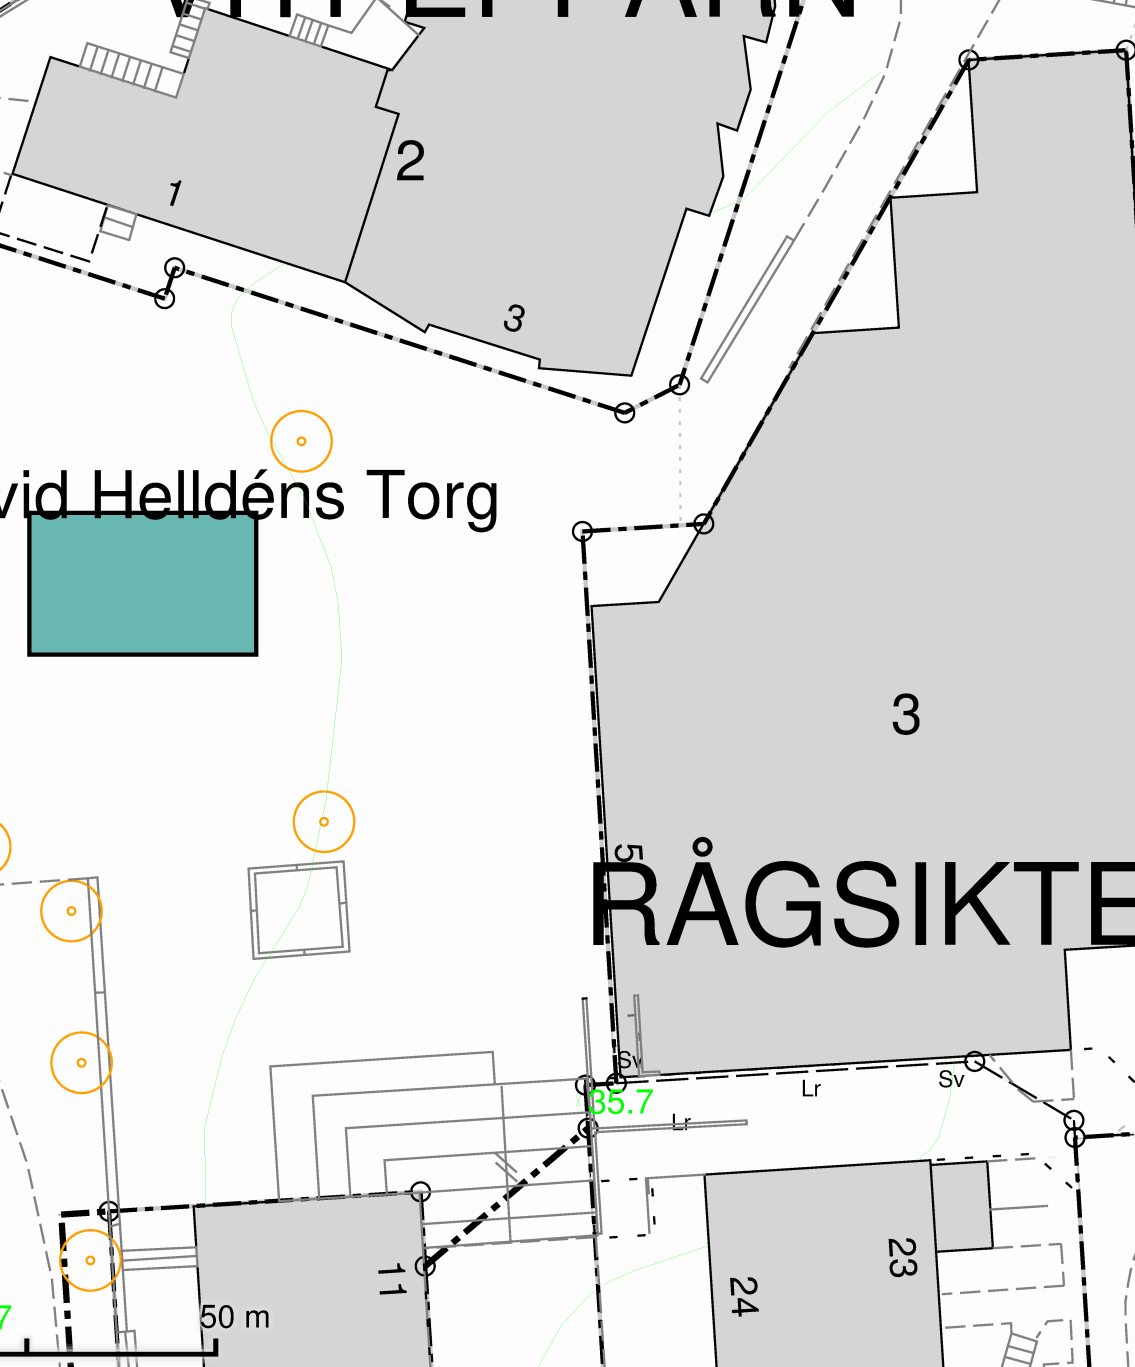

DATUM:	2021-11-09
REV.DATUM:	
	TRAFIKKONTORET
Salutorgsytor David Helldéns Torg	
Enligt lokala ordningsföreskrifter för torghandel i Stockholms kommun	
Skala 1:400 A4	Ritningens

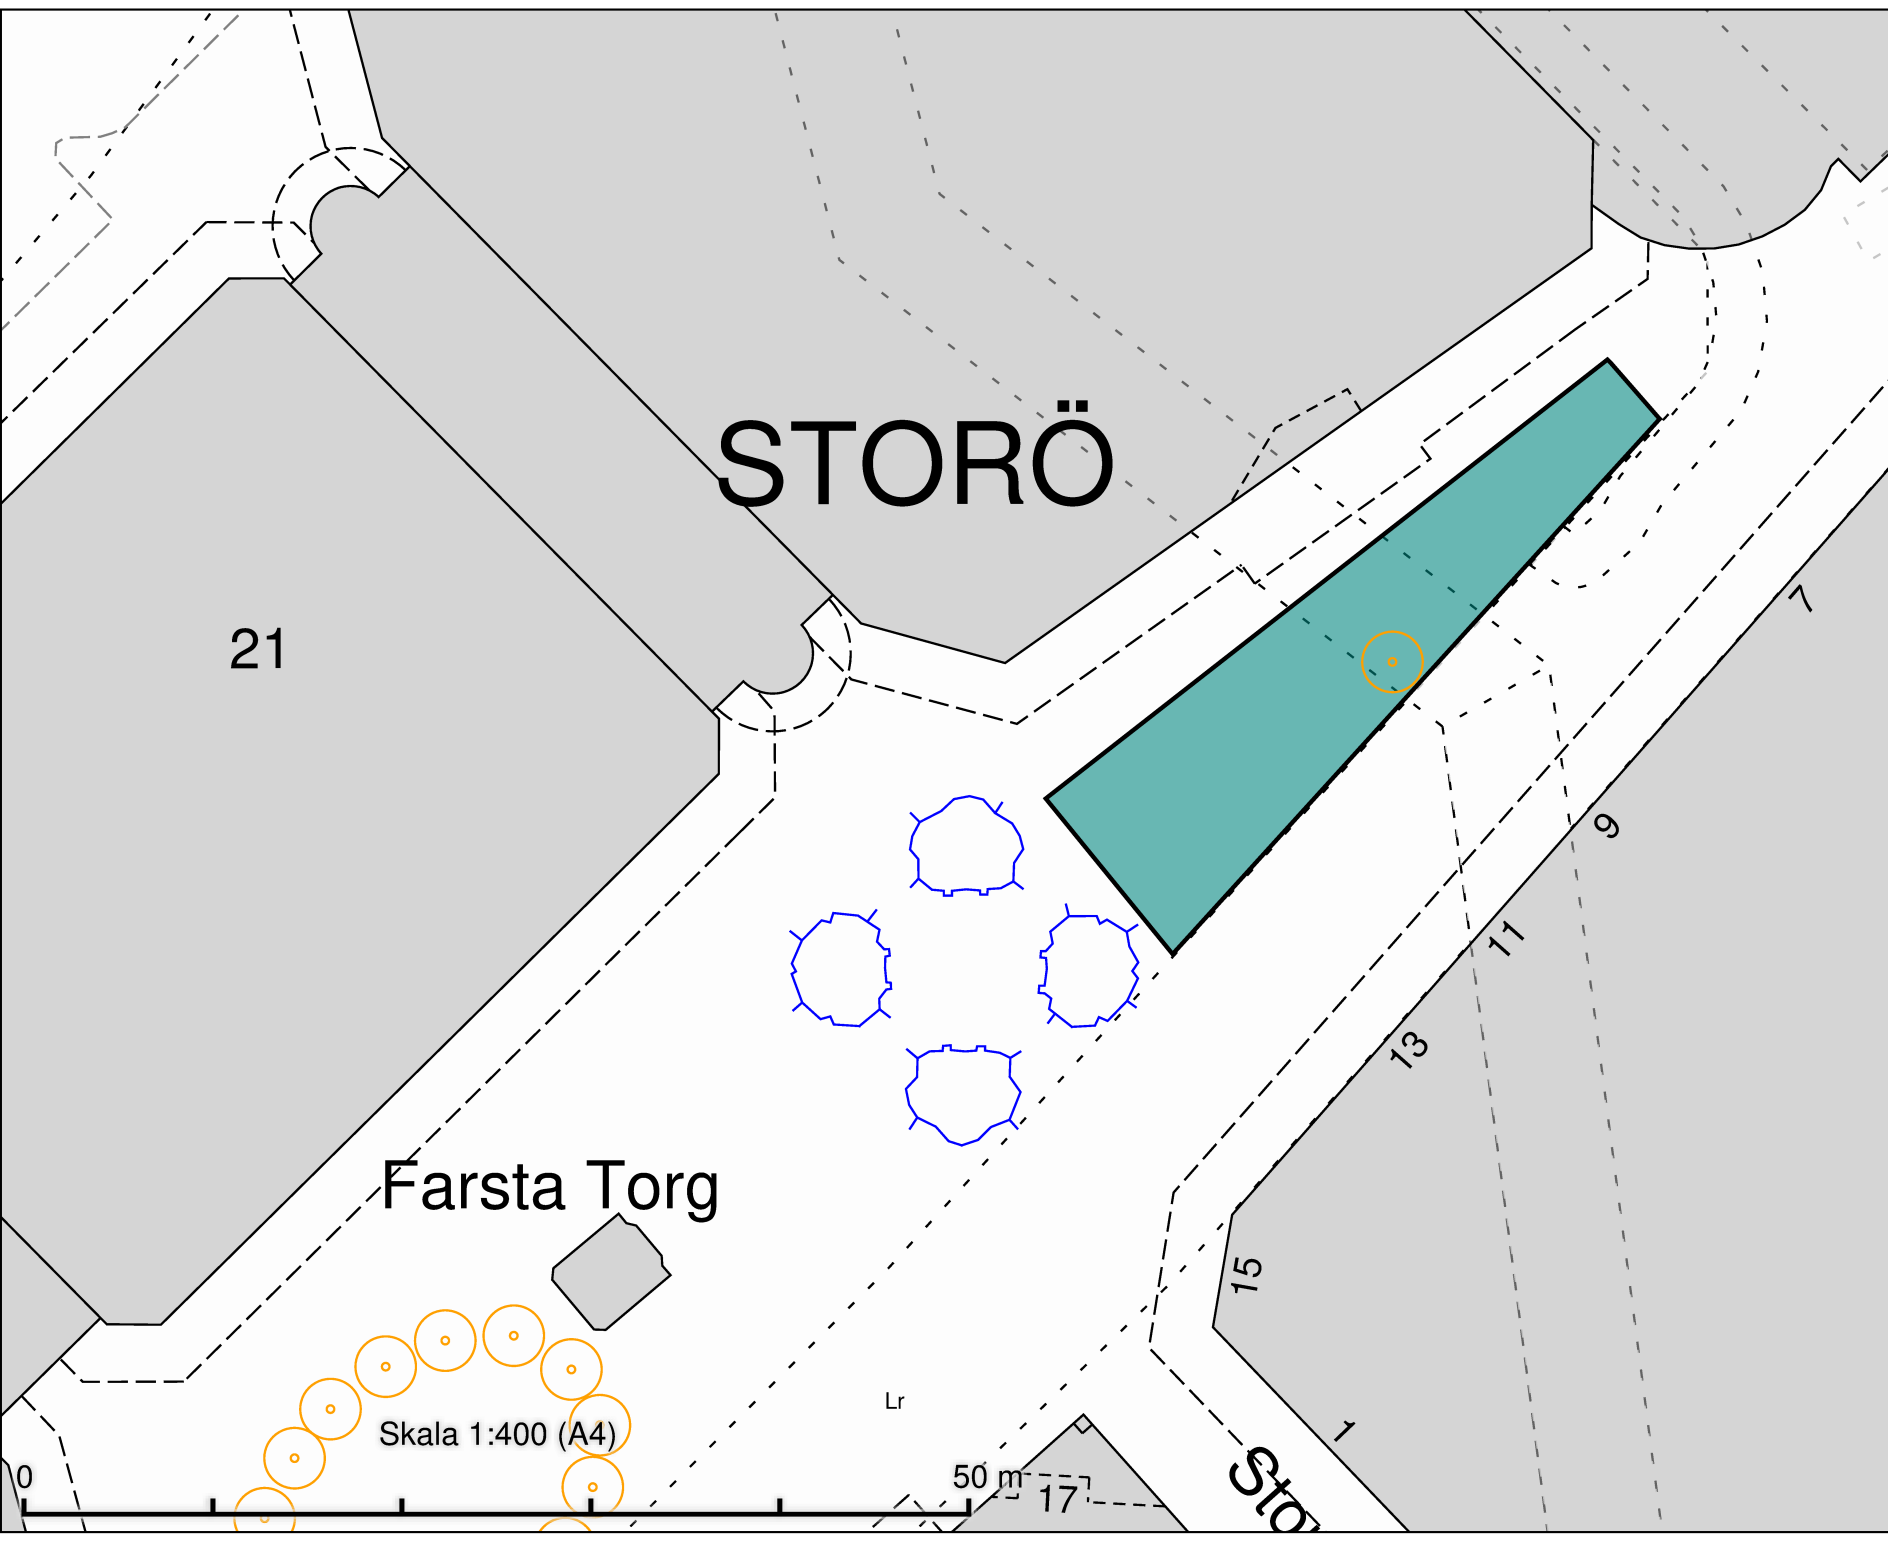

Farsta Torg
Salutorgsyta 280 m²

STORÖ

21

Farsta Torg


Skala 1:400 (A4)

50 m

DATUM:	2021-11-09
REV.DATUM:	
 TRAFIKKONTORET	
Salutorgsytor Farsta Torg	
Enligt lokala ordningsföreskrifter för torghandel i Stockholms kommun	
Skala 1:400 A4	<small>Ritningens</small>

MARIEBERG 1:15

Fridhemsplan
Salutorgsyta 60 m²

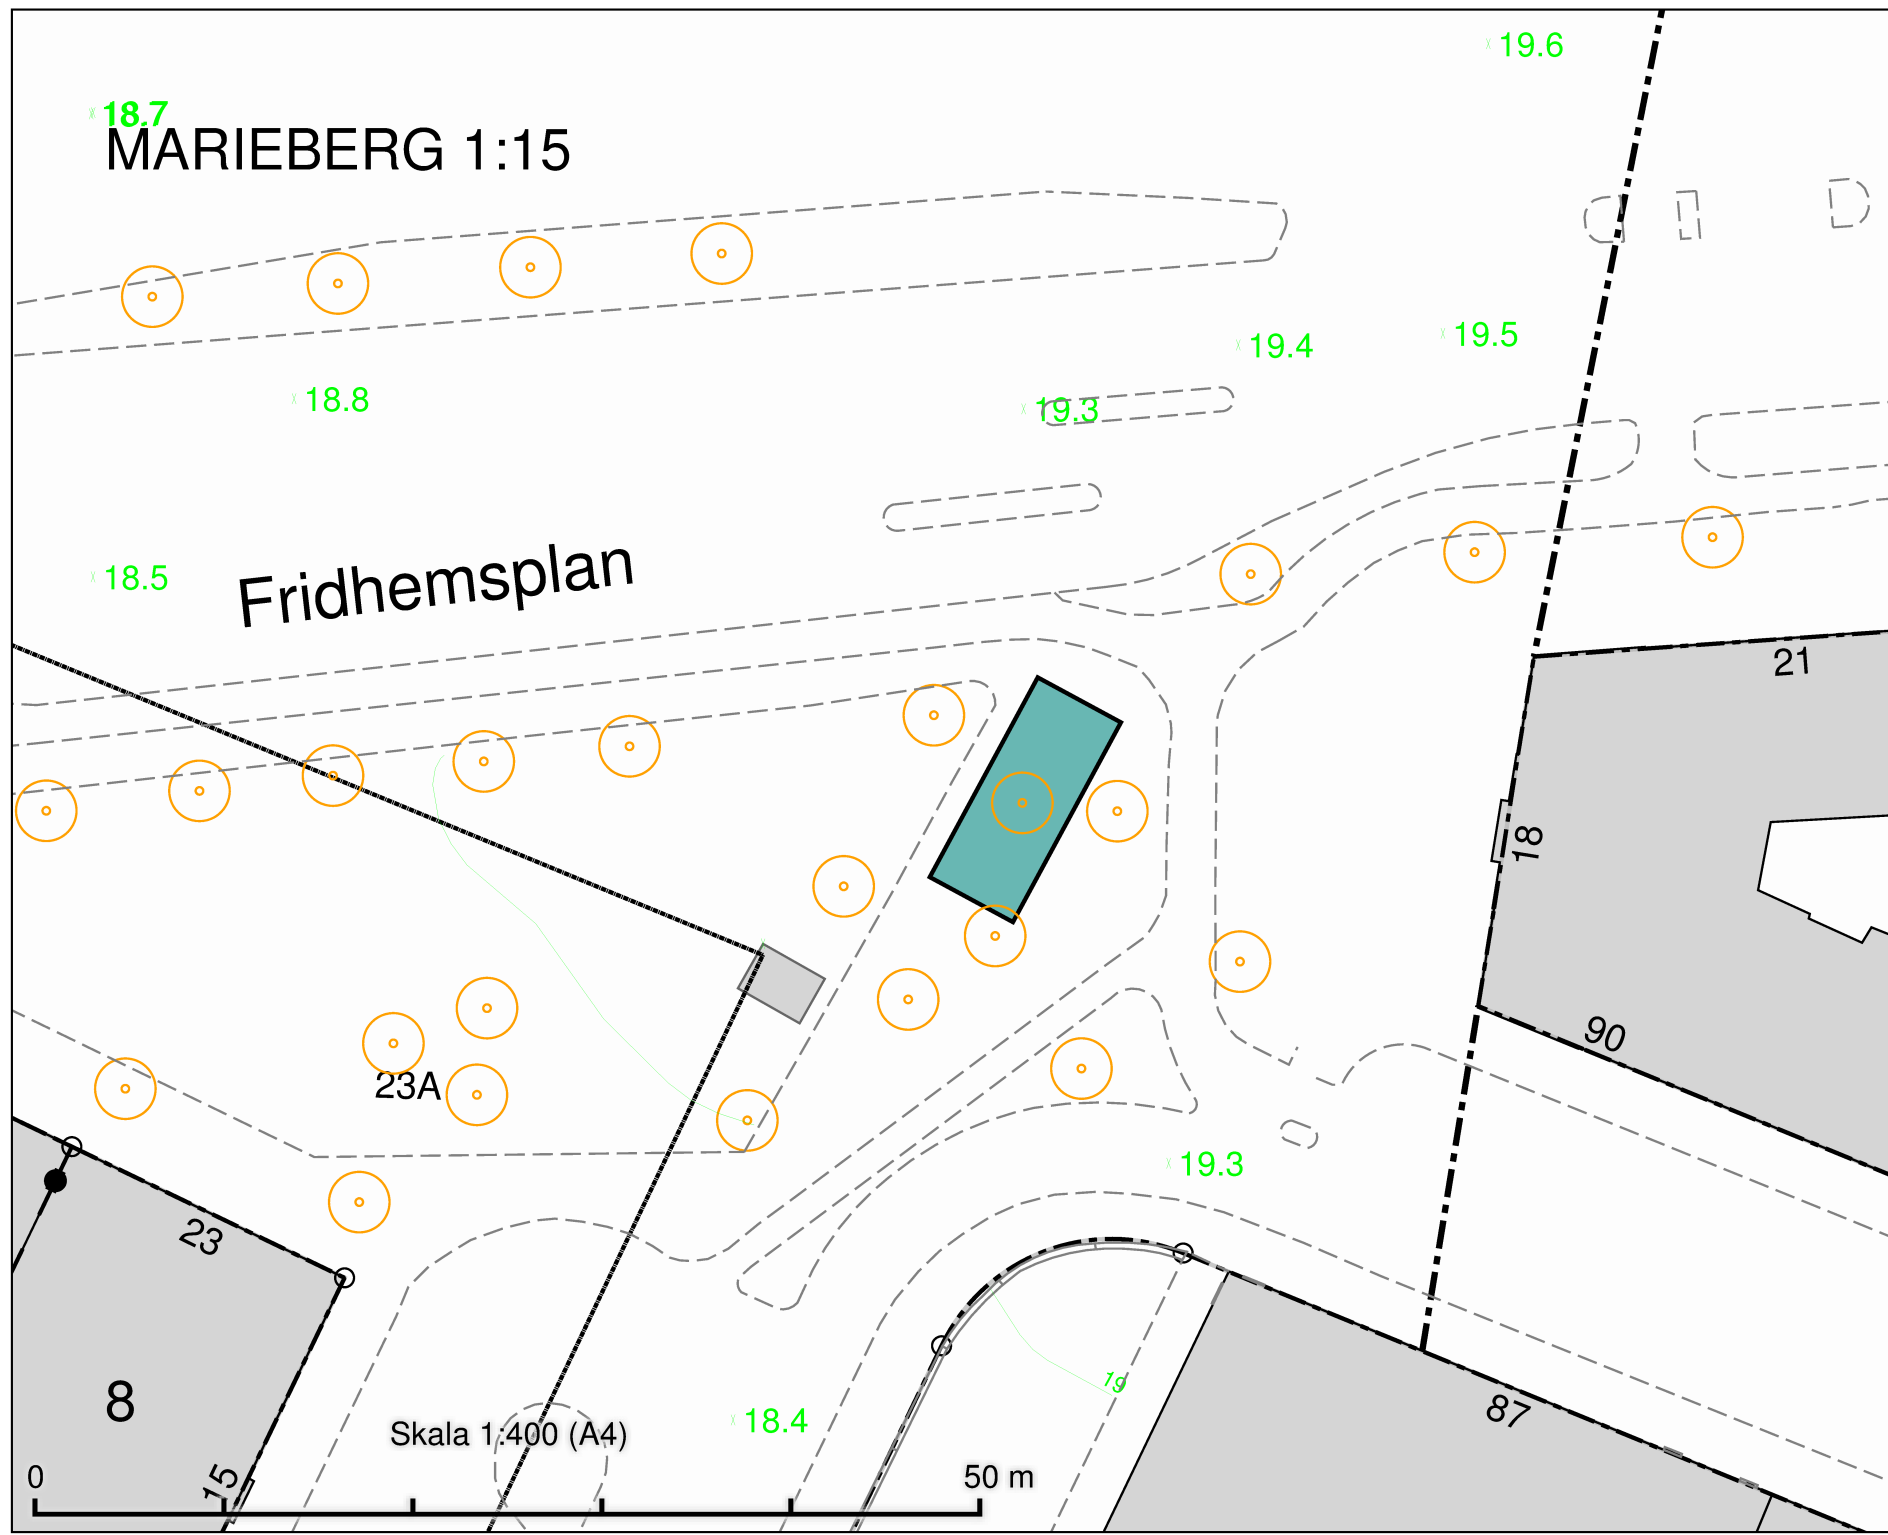

Fridhemsplan

23A

21

18

90

23

8


15

Skala 1:400 (A4)

50 m

87

DATUM:	2021-09-07
REV.DATUM:	
	TRAFIKKONTORET
Salutorgsytor Fridhemsplan	
Enligt lokala ordningsföreskrifter för torghandel i Stockholms kommun	
Skala 1:400 A4	Ritningnr

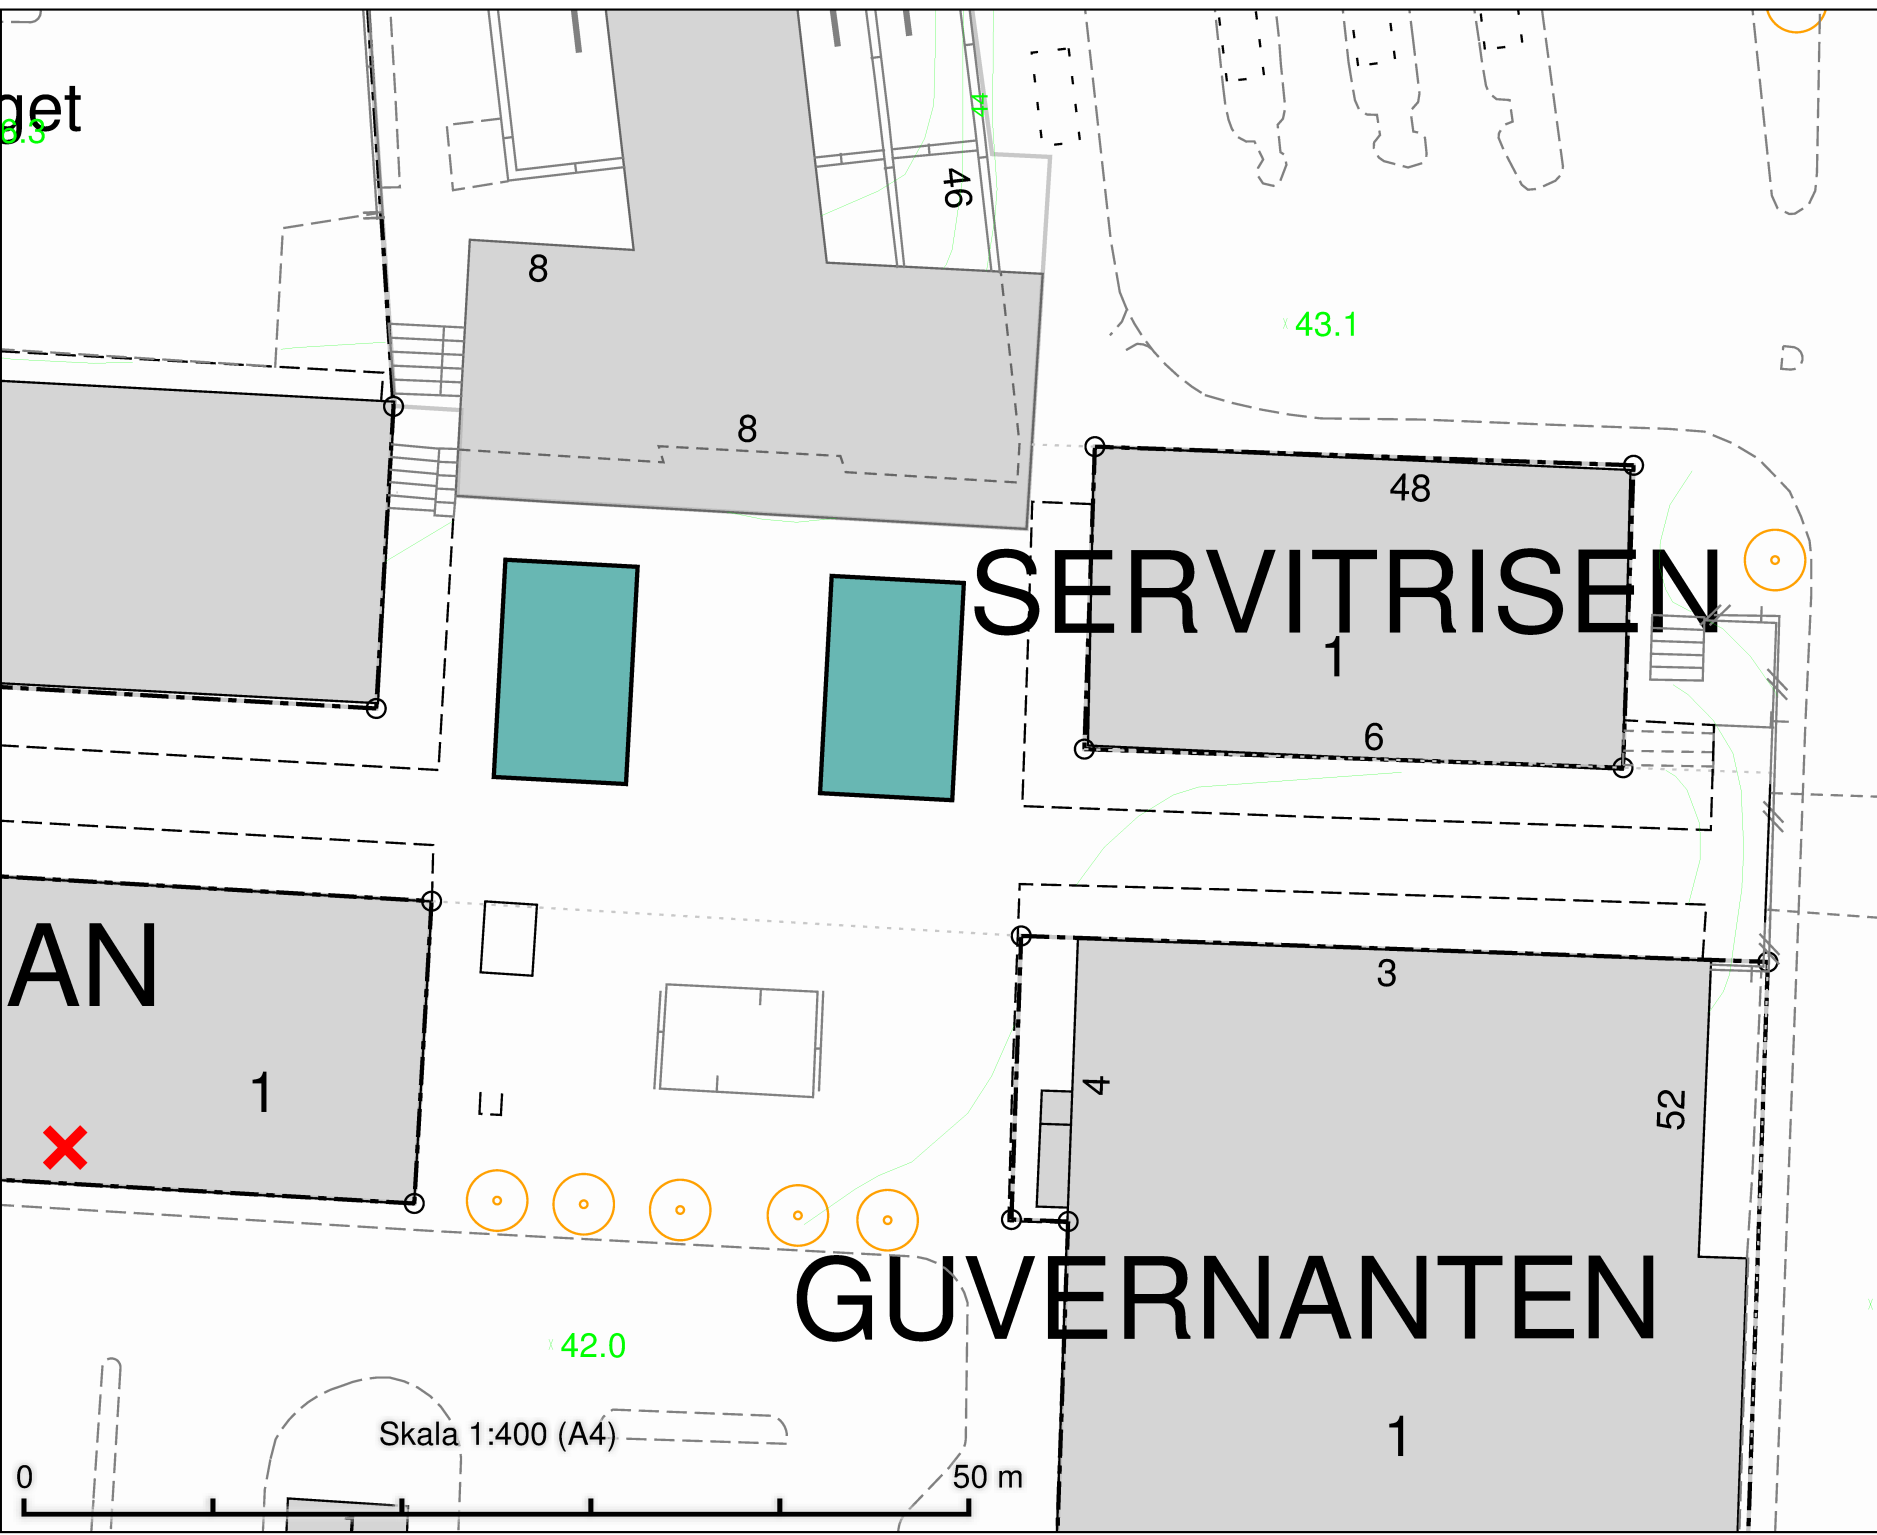

Fruängsplan
Salutorgsyta 2 x 80 m²

DATUM:	2021-09-07
REV.DATUM:	
	TRAFIKKONTORET
Salutorgsytor Fruängsplan	
Enligt lokala ordningsföreskrifter för torghandel i Stockholms kommun	
Skala 1:400 A4	Ritningens

get
8.8


AN
1

SERVITRISEN
1

GUVERNANTEN
1

Skala 1:400 (A4)

50 m

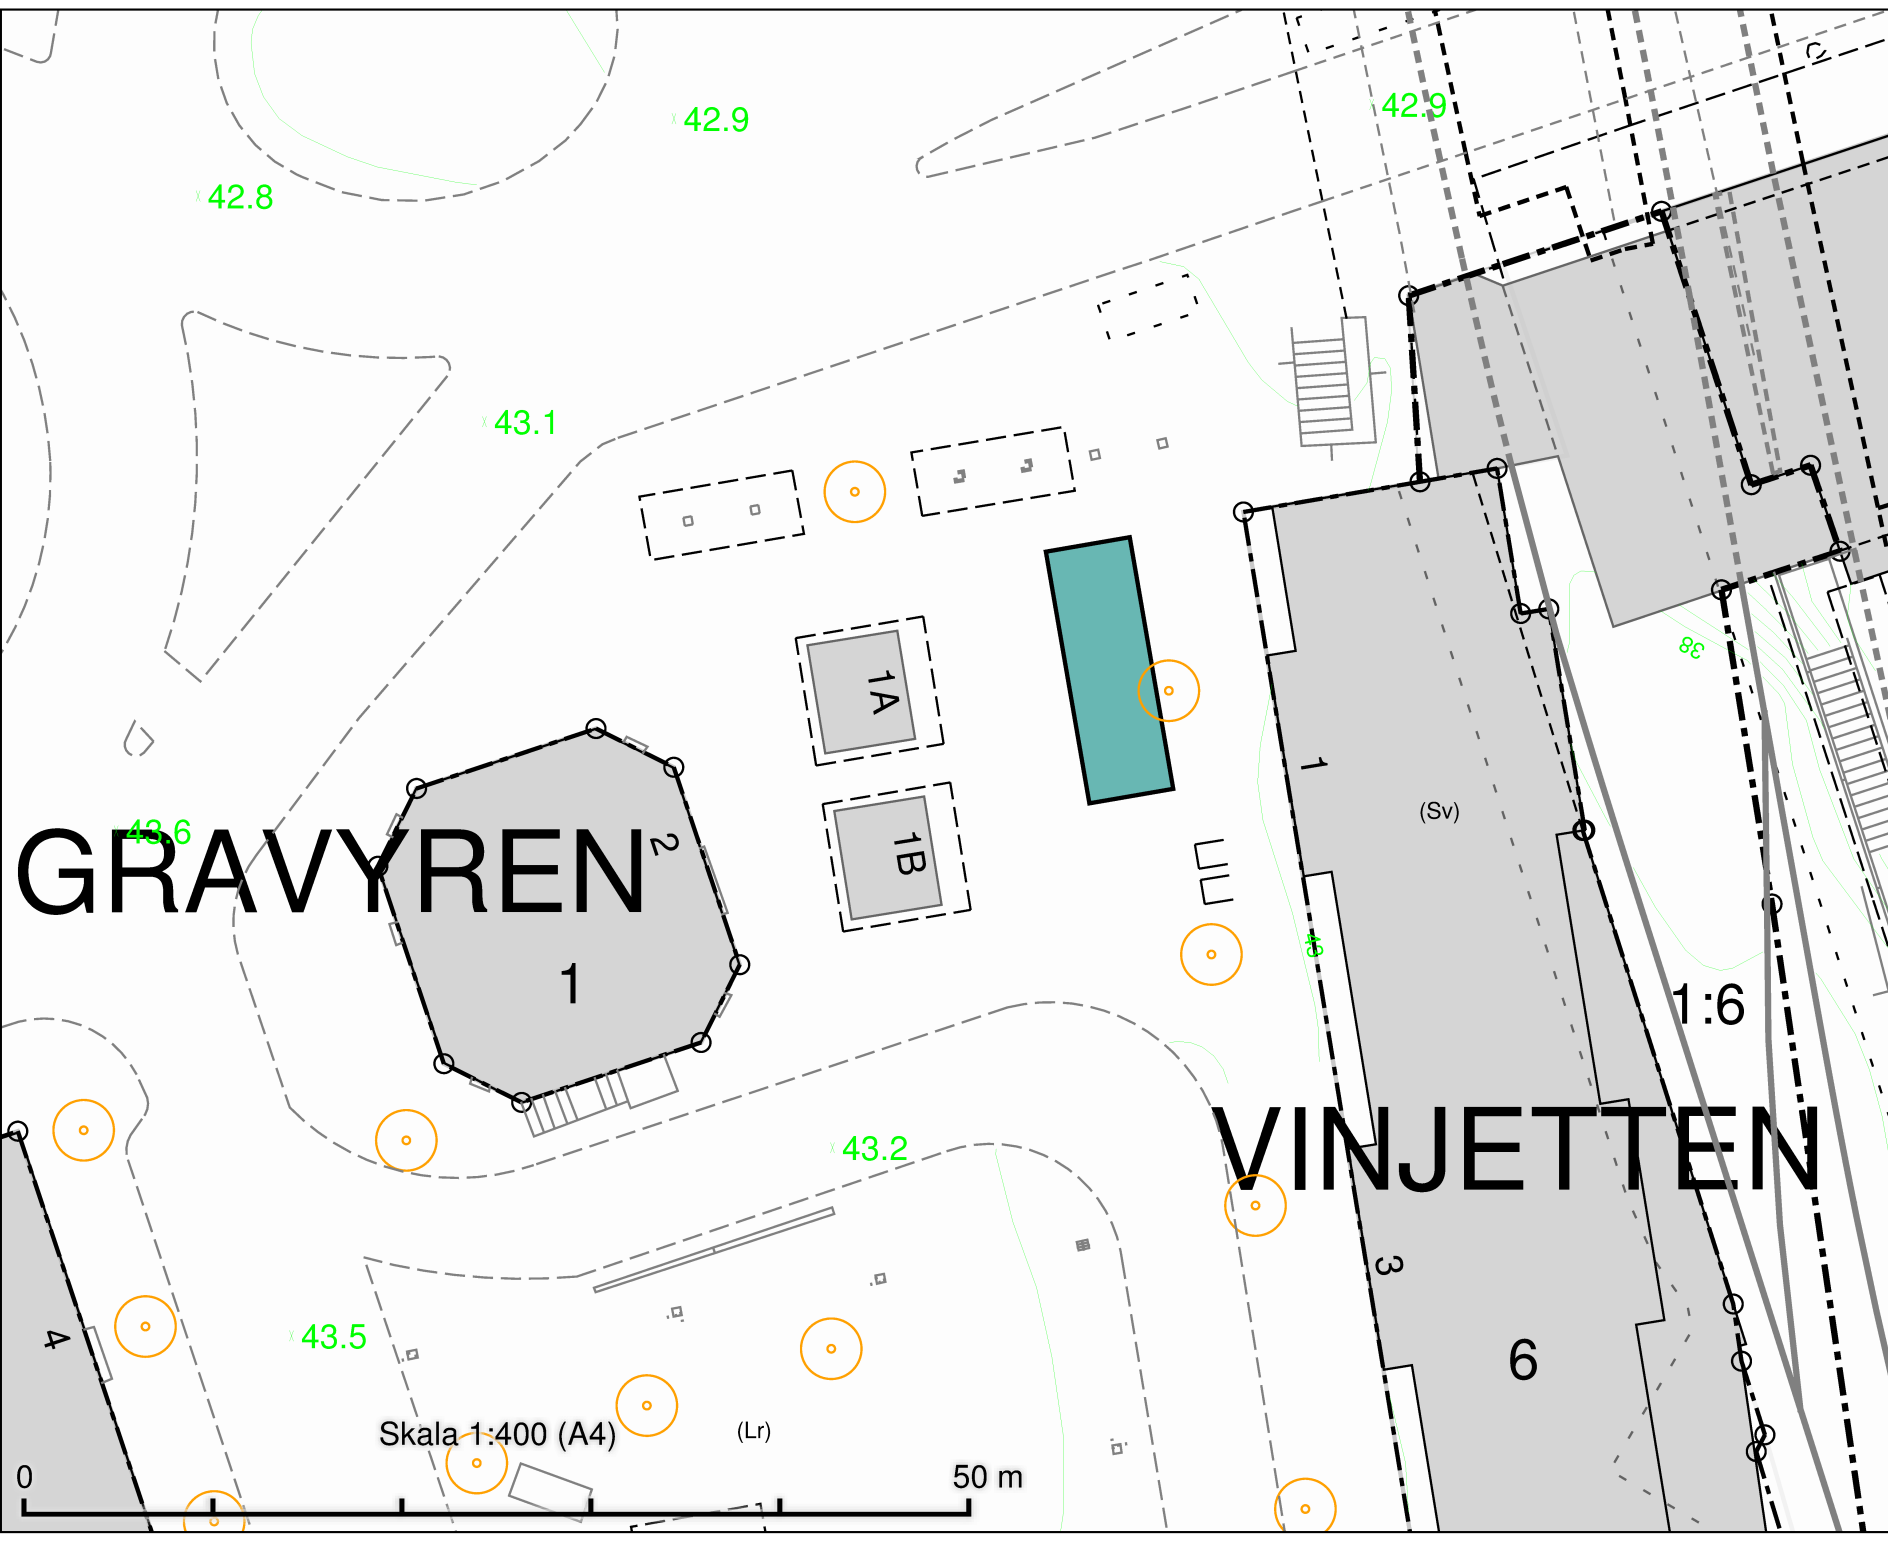

Gullmarsplan
Salutorgsyta 61 m²

GRAVYREN


VINJETTEN

Skala 1:400 (A4)

50 m

DATUM:	2021-11-09
REV.DATUM:	
	TRAFIKKONTORET
Salutorgsytor Gullmarsplan	
Enligt lokala ordningsföreskrifter för torghandel i Stockholms kommun	
Skala 1:400 A4	Ritningens

Gösta Bohmans Plats
Salutorgsyta 108 m²

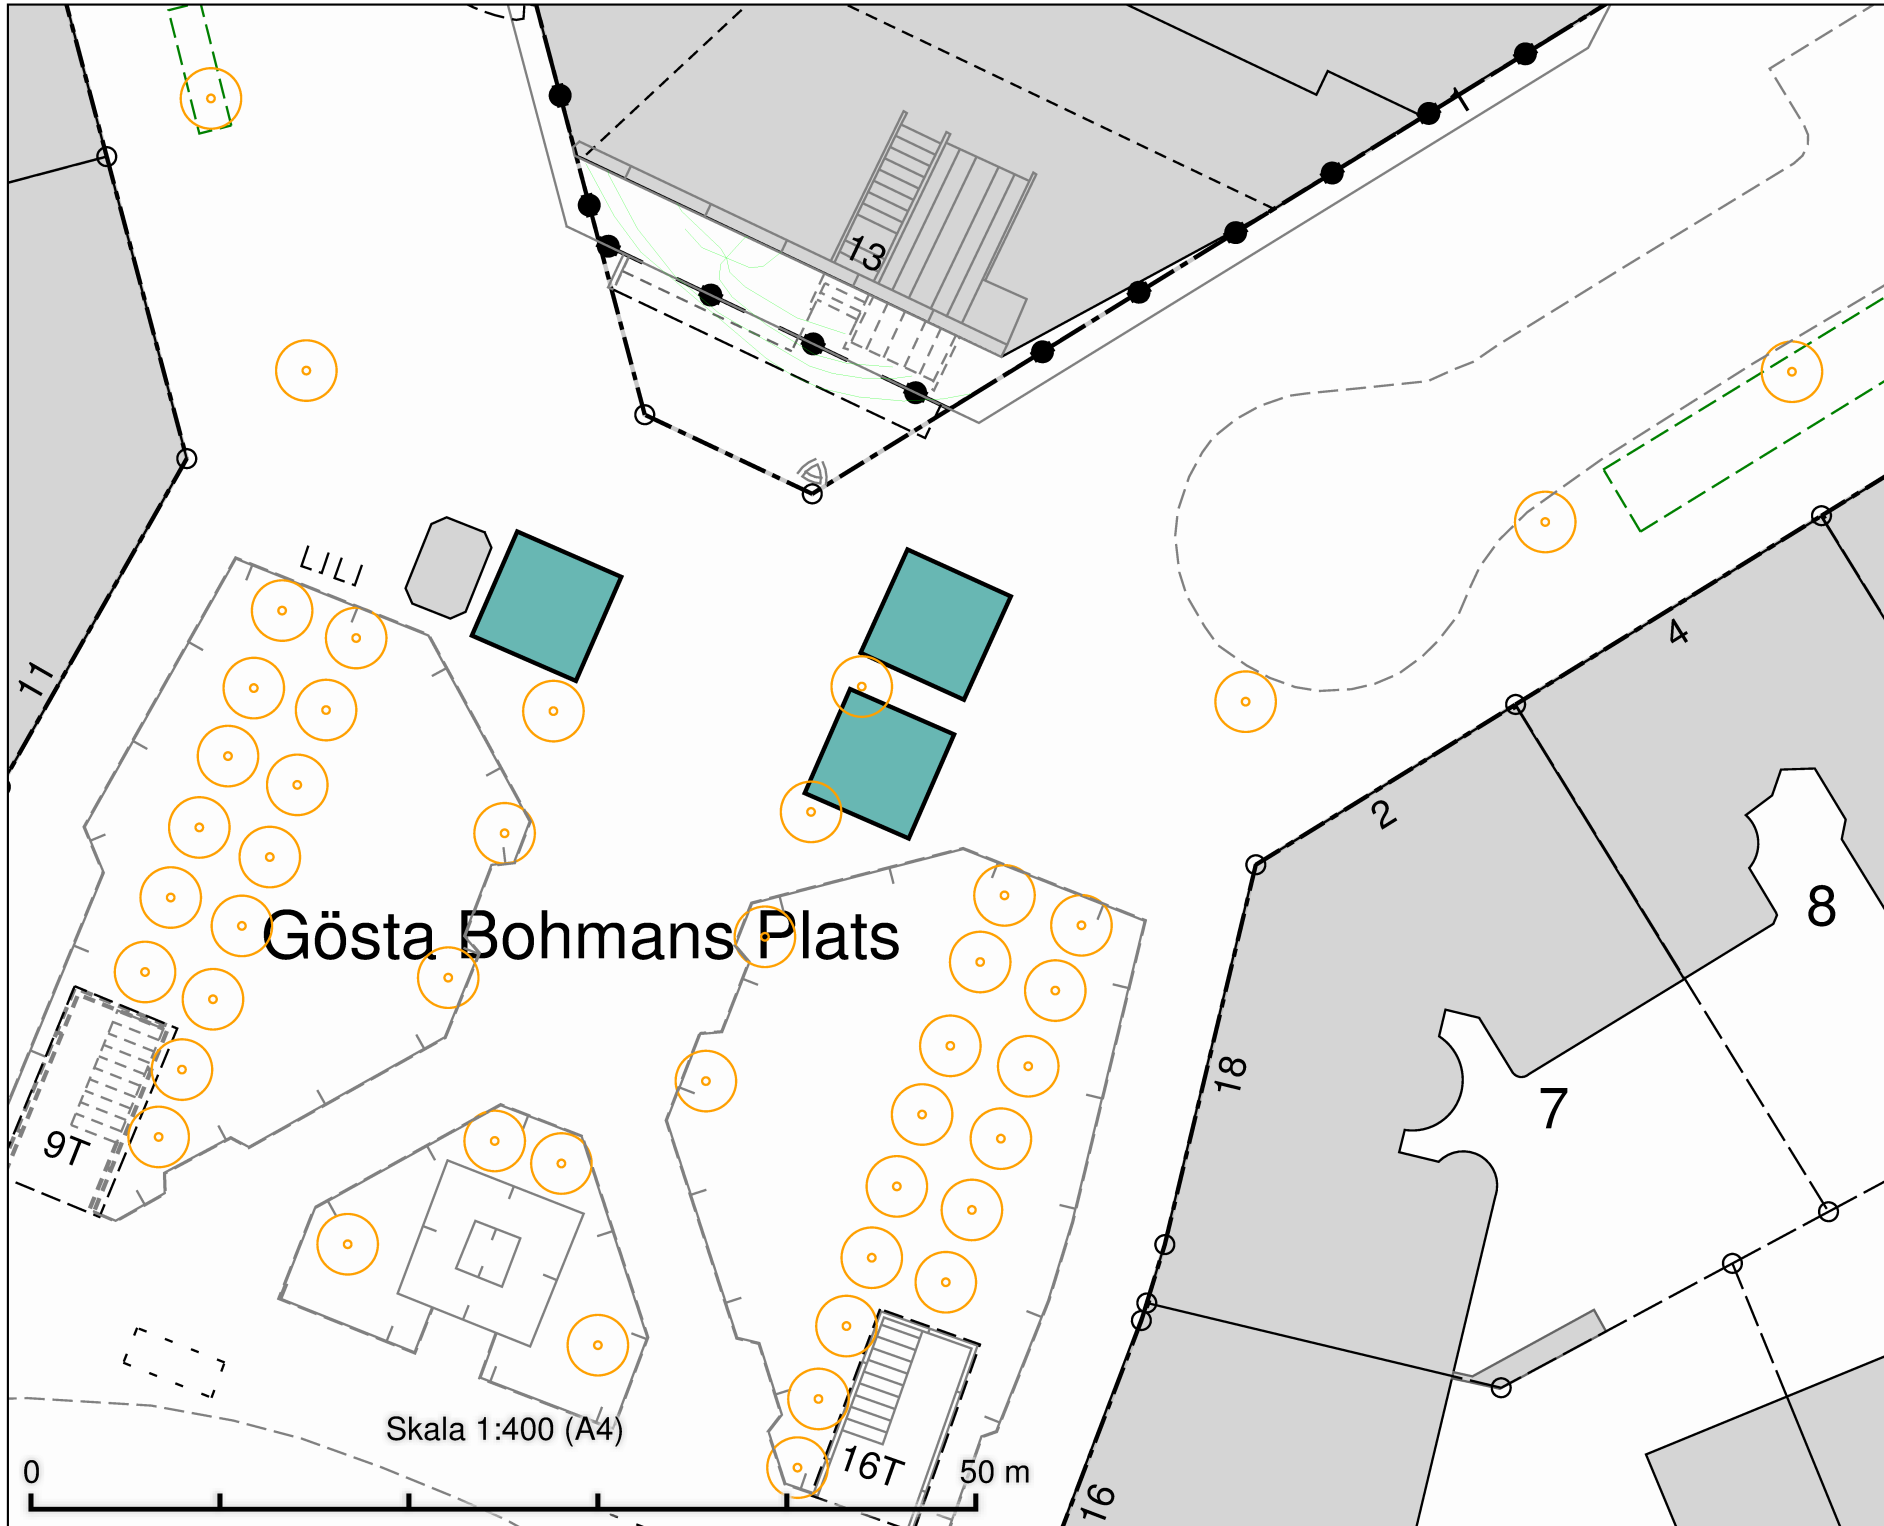


Gösta Bohmans Plats

Skala 1:400 (A4)

50 m

DATUM:	2021-09-07
REV.DATUM:	
 TRAFIKKONTORET	
Salutorgsytor Gösta Bohmans Plats	
Enligt lokala ordningsföreskrifter för torghandel i Stockholms kommun	
Skala 1:400 A4	Ritningens

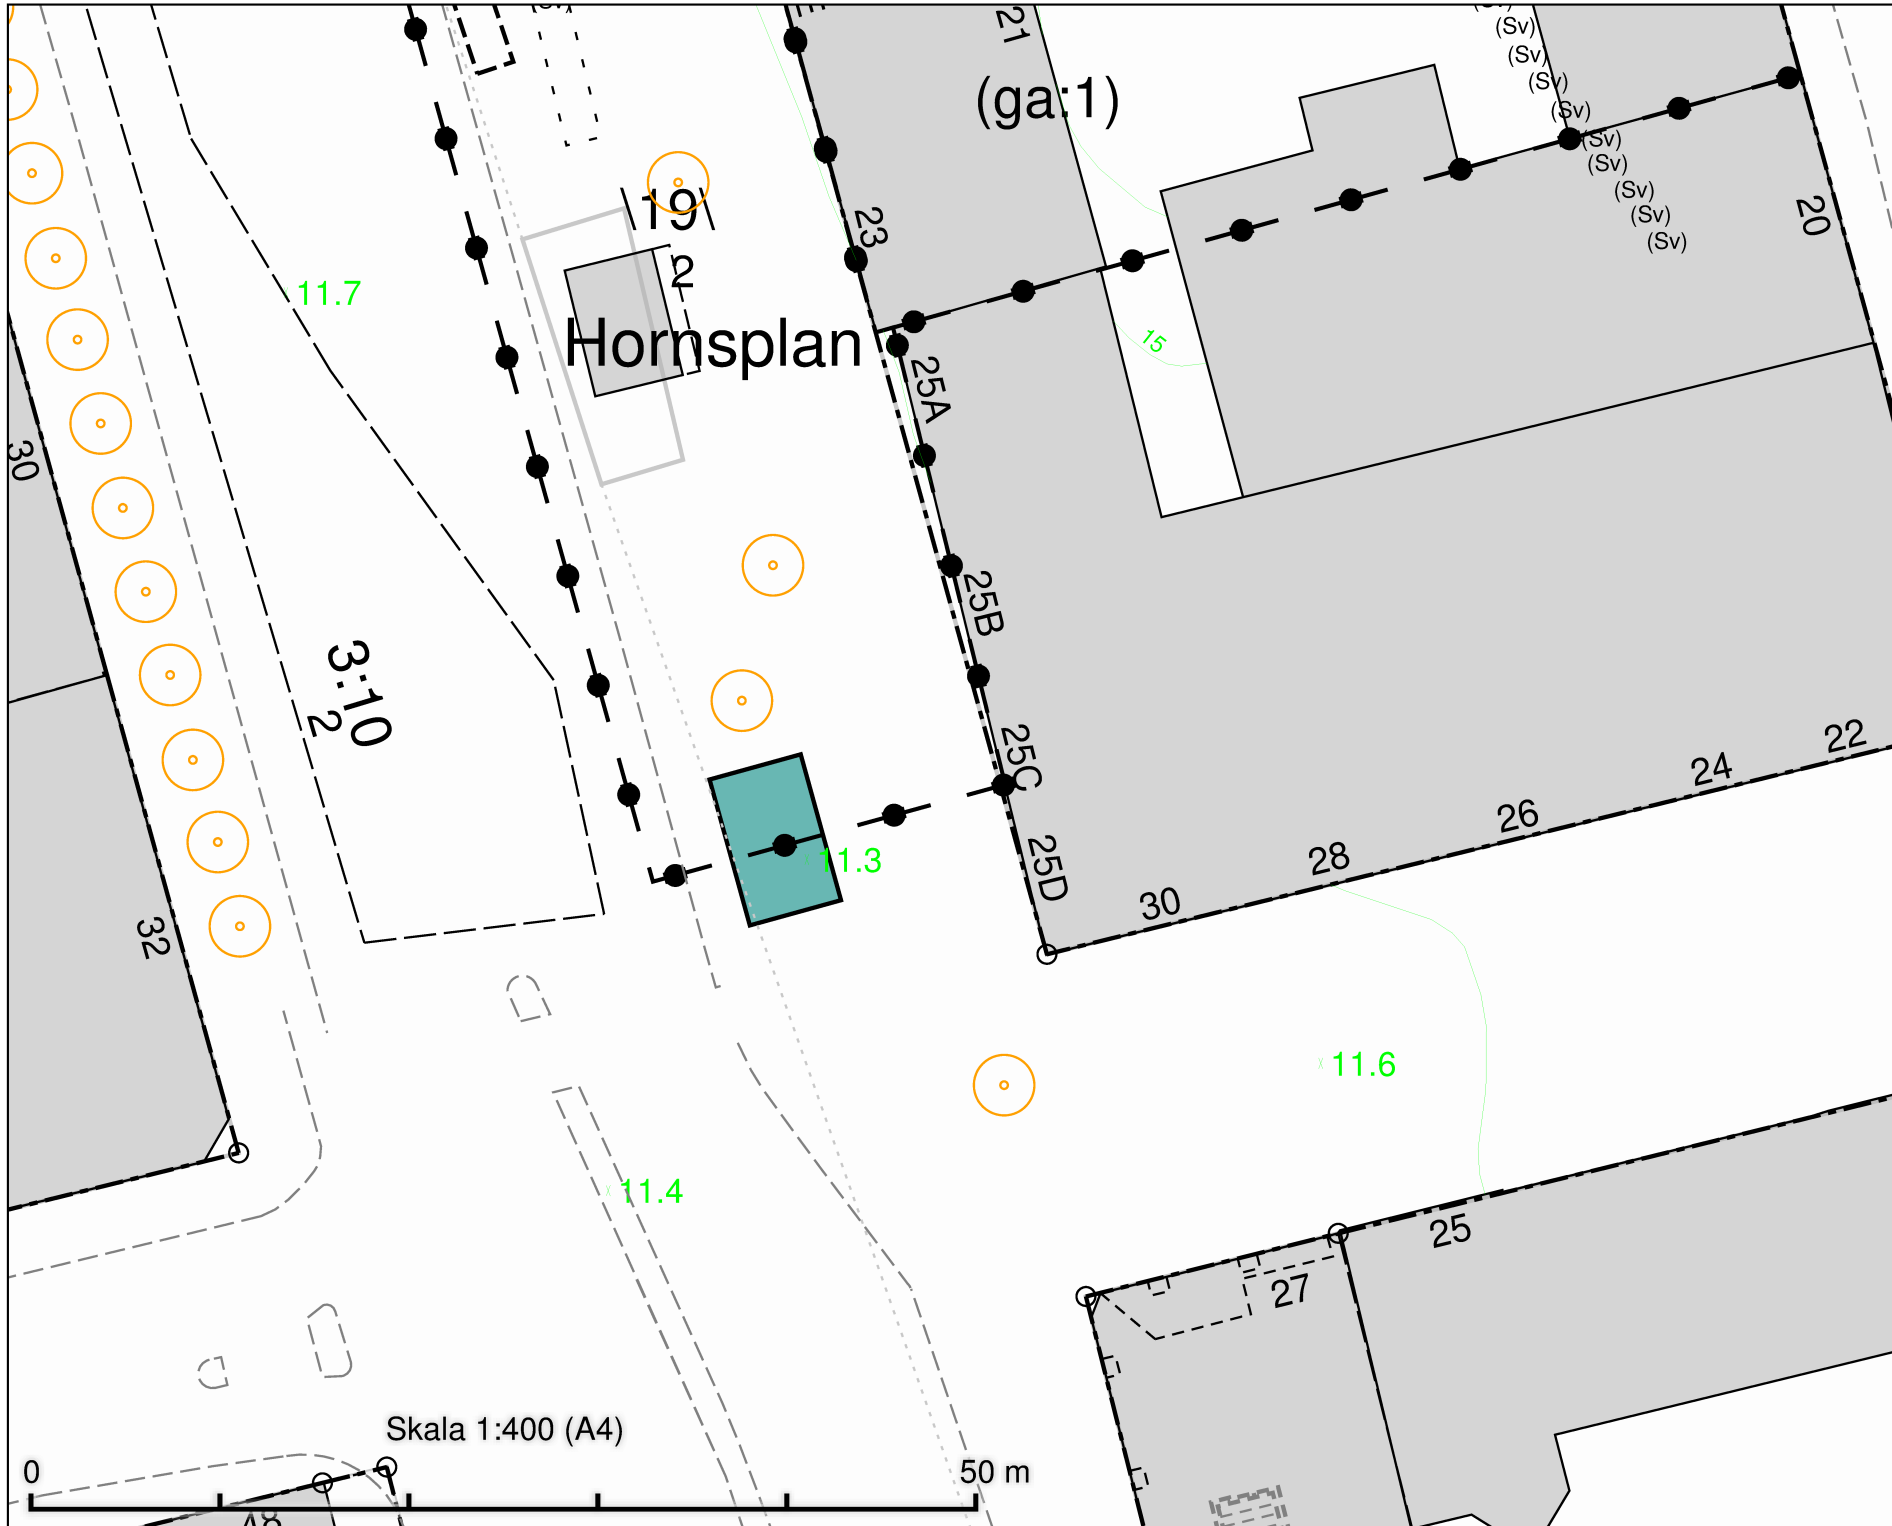

Hornsplan
Salutorgsyta 40 m²

DATUM:	2021-09-07
REV.DATUM:	
 TRAFIKKONTORET	
Salutorgsytor Hornsplan	
Enligt lokala ordningsföreskrifter för torghandel i Stockholms kommun	
Skala 1:400 A4	Ritningnr

Husby Centrum
Salutorgsyta 90 m²


ÅLE



Skala 1:400. (A4)

50 m

DATUM:	2021-11-19
REV.DATUM:	
 TRAFIKKONTORET	
Salutorgsytor Husby Centrum	
Enligt lokala ordningsföreskrifter för torghandel i Stockholms kommun	
Skala 1:400 A4	Ritningens

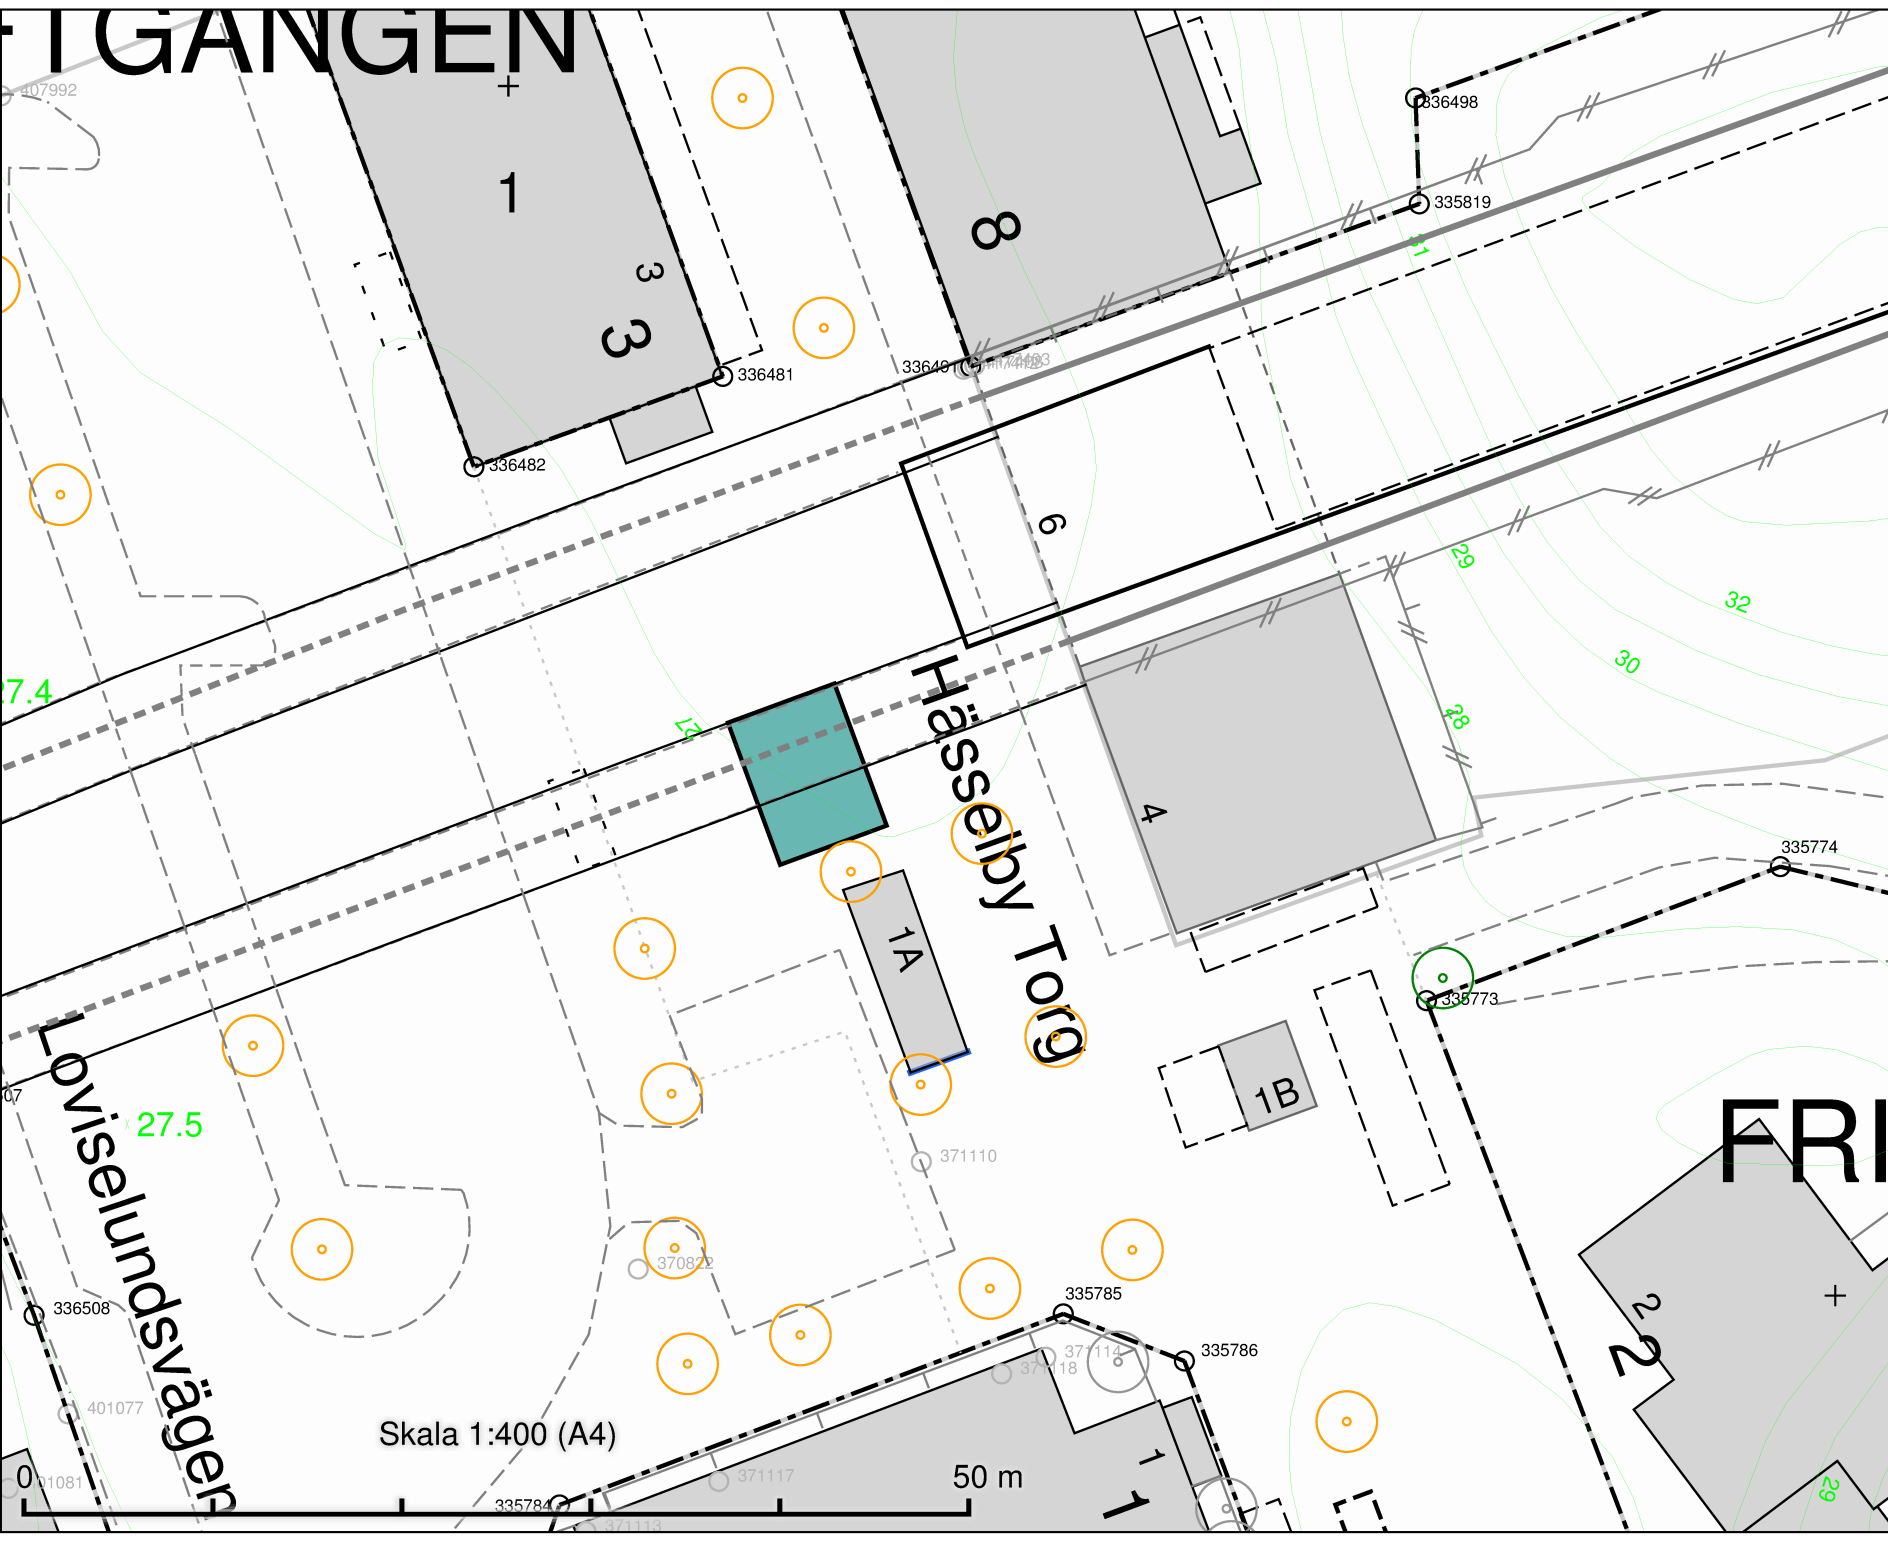

Hässelby Torg
 vid tunnelbanan
 Salutorgsyta 48 m²

Hässelby Torg


Loviselundsvägen

FRI

Skala 1:400 (A4)

50 m

DATUM:	2021-09-08
REV.DATUM:	
 TRAFIKKONTORET	
Salutorgsytor Hässelby torg vid T-bana	
Enligt lokala ordningsföreskrifter för torghandel i Stockholms kommun	
Skala 1:400 A4	Ritningens

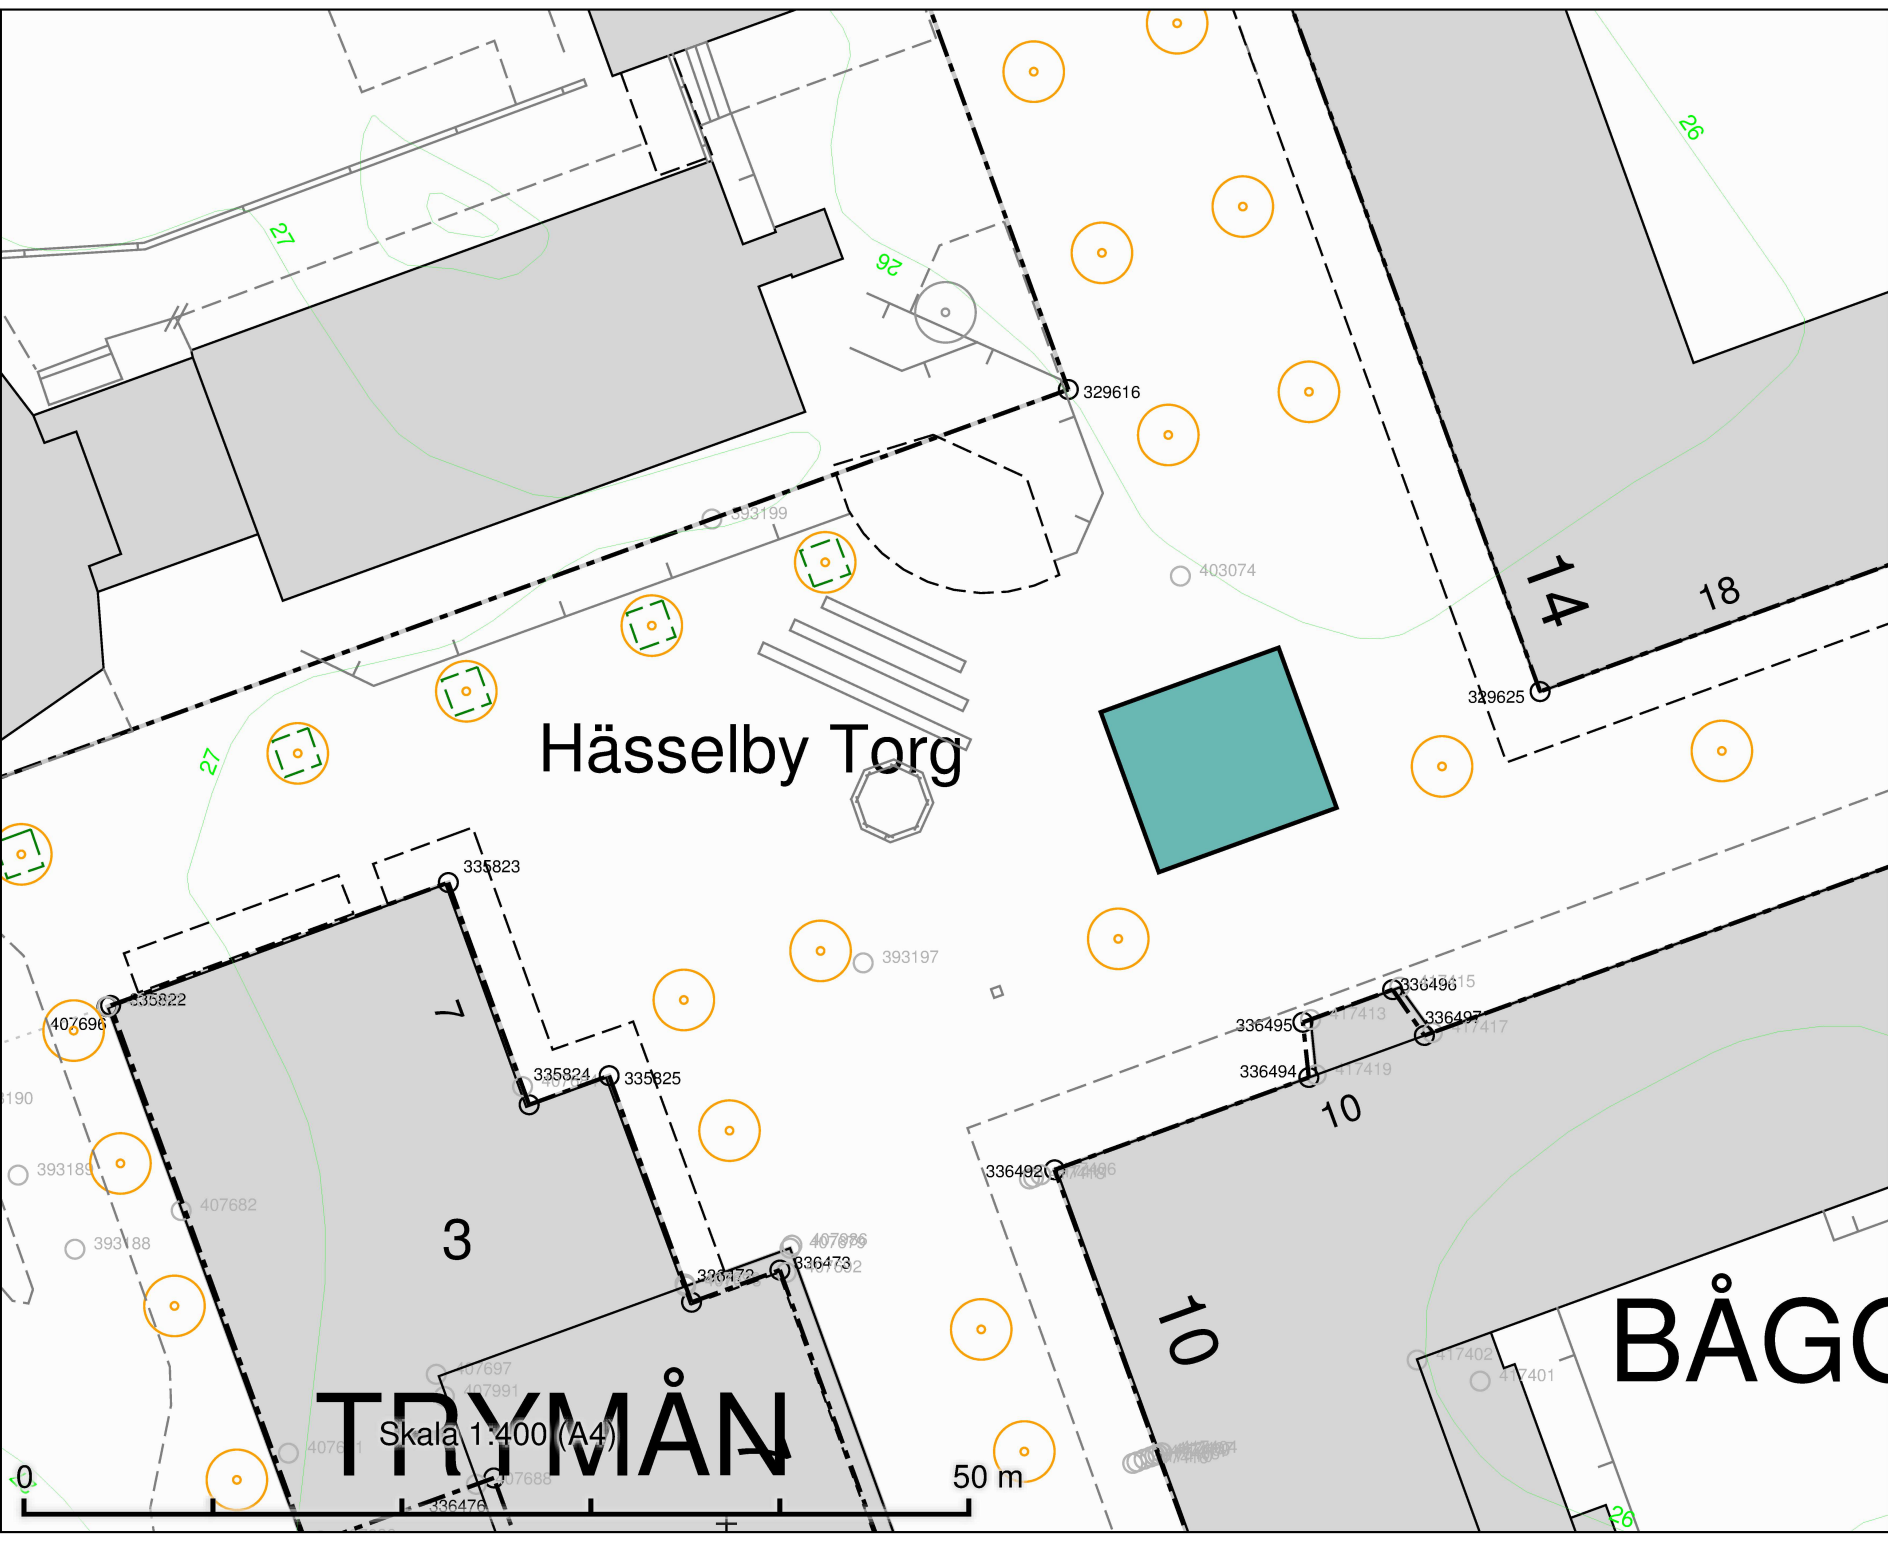

Hässelby Torg


Skala 1:400 (A4)
TRYMÅN

Hässelby Torg
 Salutorgsyta 90 m²

DATUM:	2021-09-08
REV.DATUM:	
	TRAFIKKONTORET
Salutorgsytor Hässelby Torg	
Enligt lokala ordningsföreskrifter för torghandel i Stockholms kommun	
Skala 1:400 A4	Ritningens

BÅGC

50 m

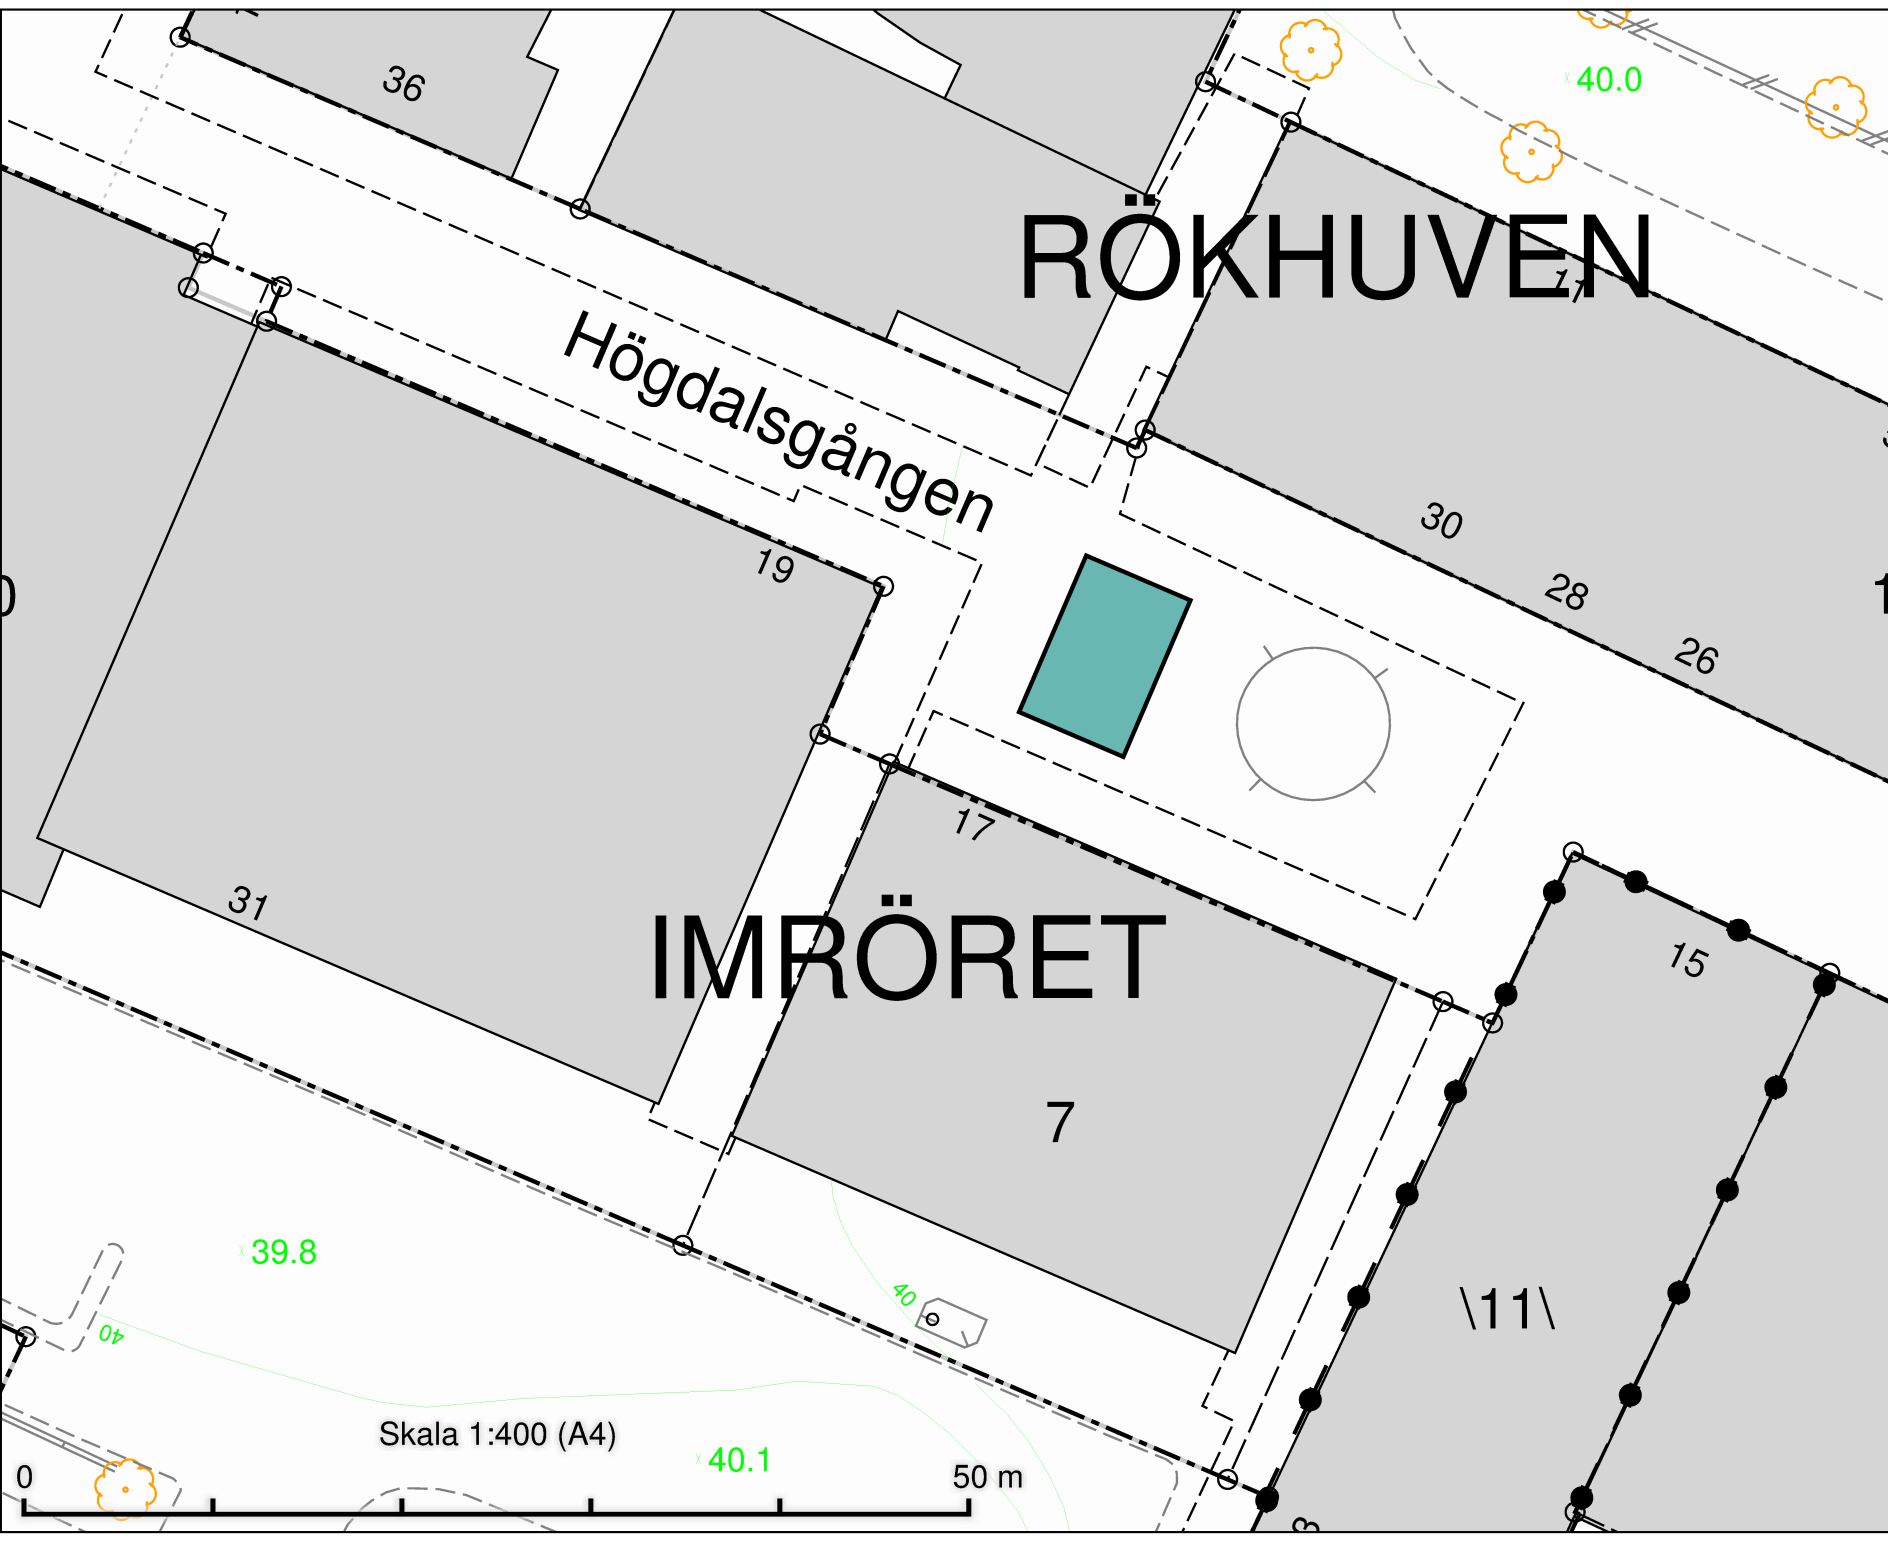

RÖKHUVEN

Högdalsgången


IMRÖRET

Högdalsgången
Salutorgsyta 54 m²

DATUM:	2021-09-07
REV.DATUM:	
	TRAFIKKONTORET
Salutorgsytor Högdalsgången	
Enligt lokala ordningsföreskrifter för torghandel i Stockholms kommun	
Skala 1:400 A4	Ritningens

Skala 1:400 (A4)




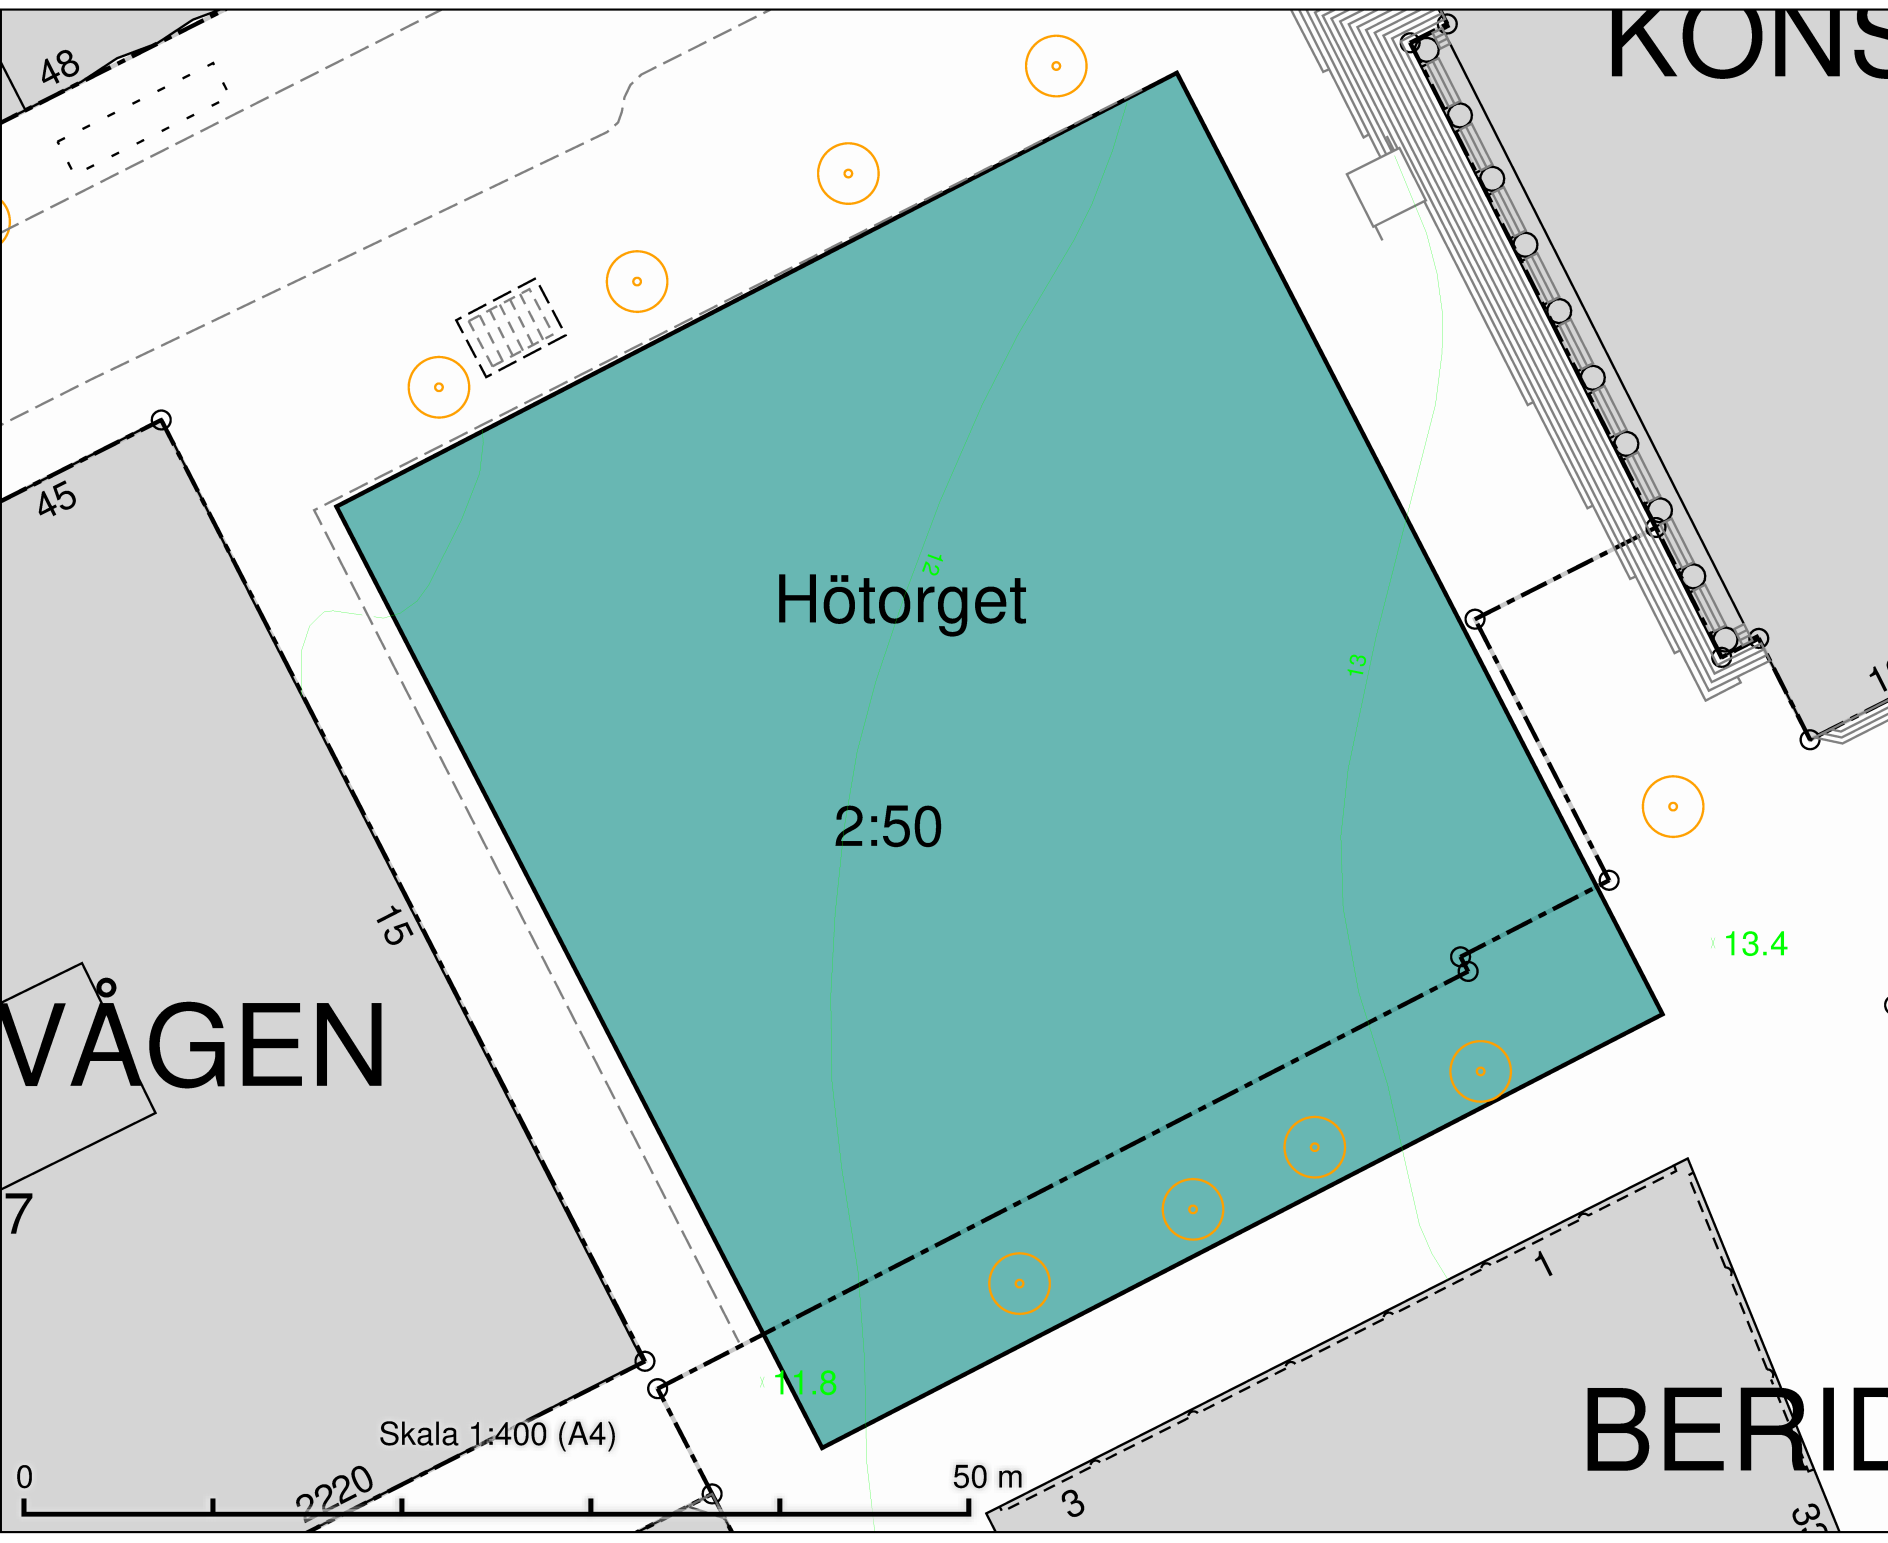

Hötorget
Salutorgsyta 2800 m²

DATUM:	2021-09-07
REV.DATUM:	
 TRAFIKKONTORET	
Salutorgsytor Hötorget	
Enligt lokala ordningsföreskrifter för torghandel i Stockholms kommun	
Skala 1:400 A4	Ritningens




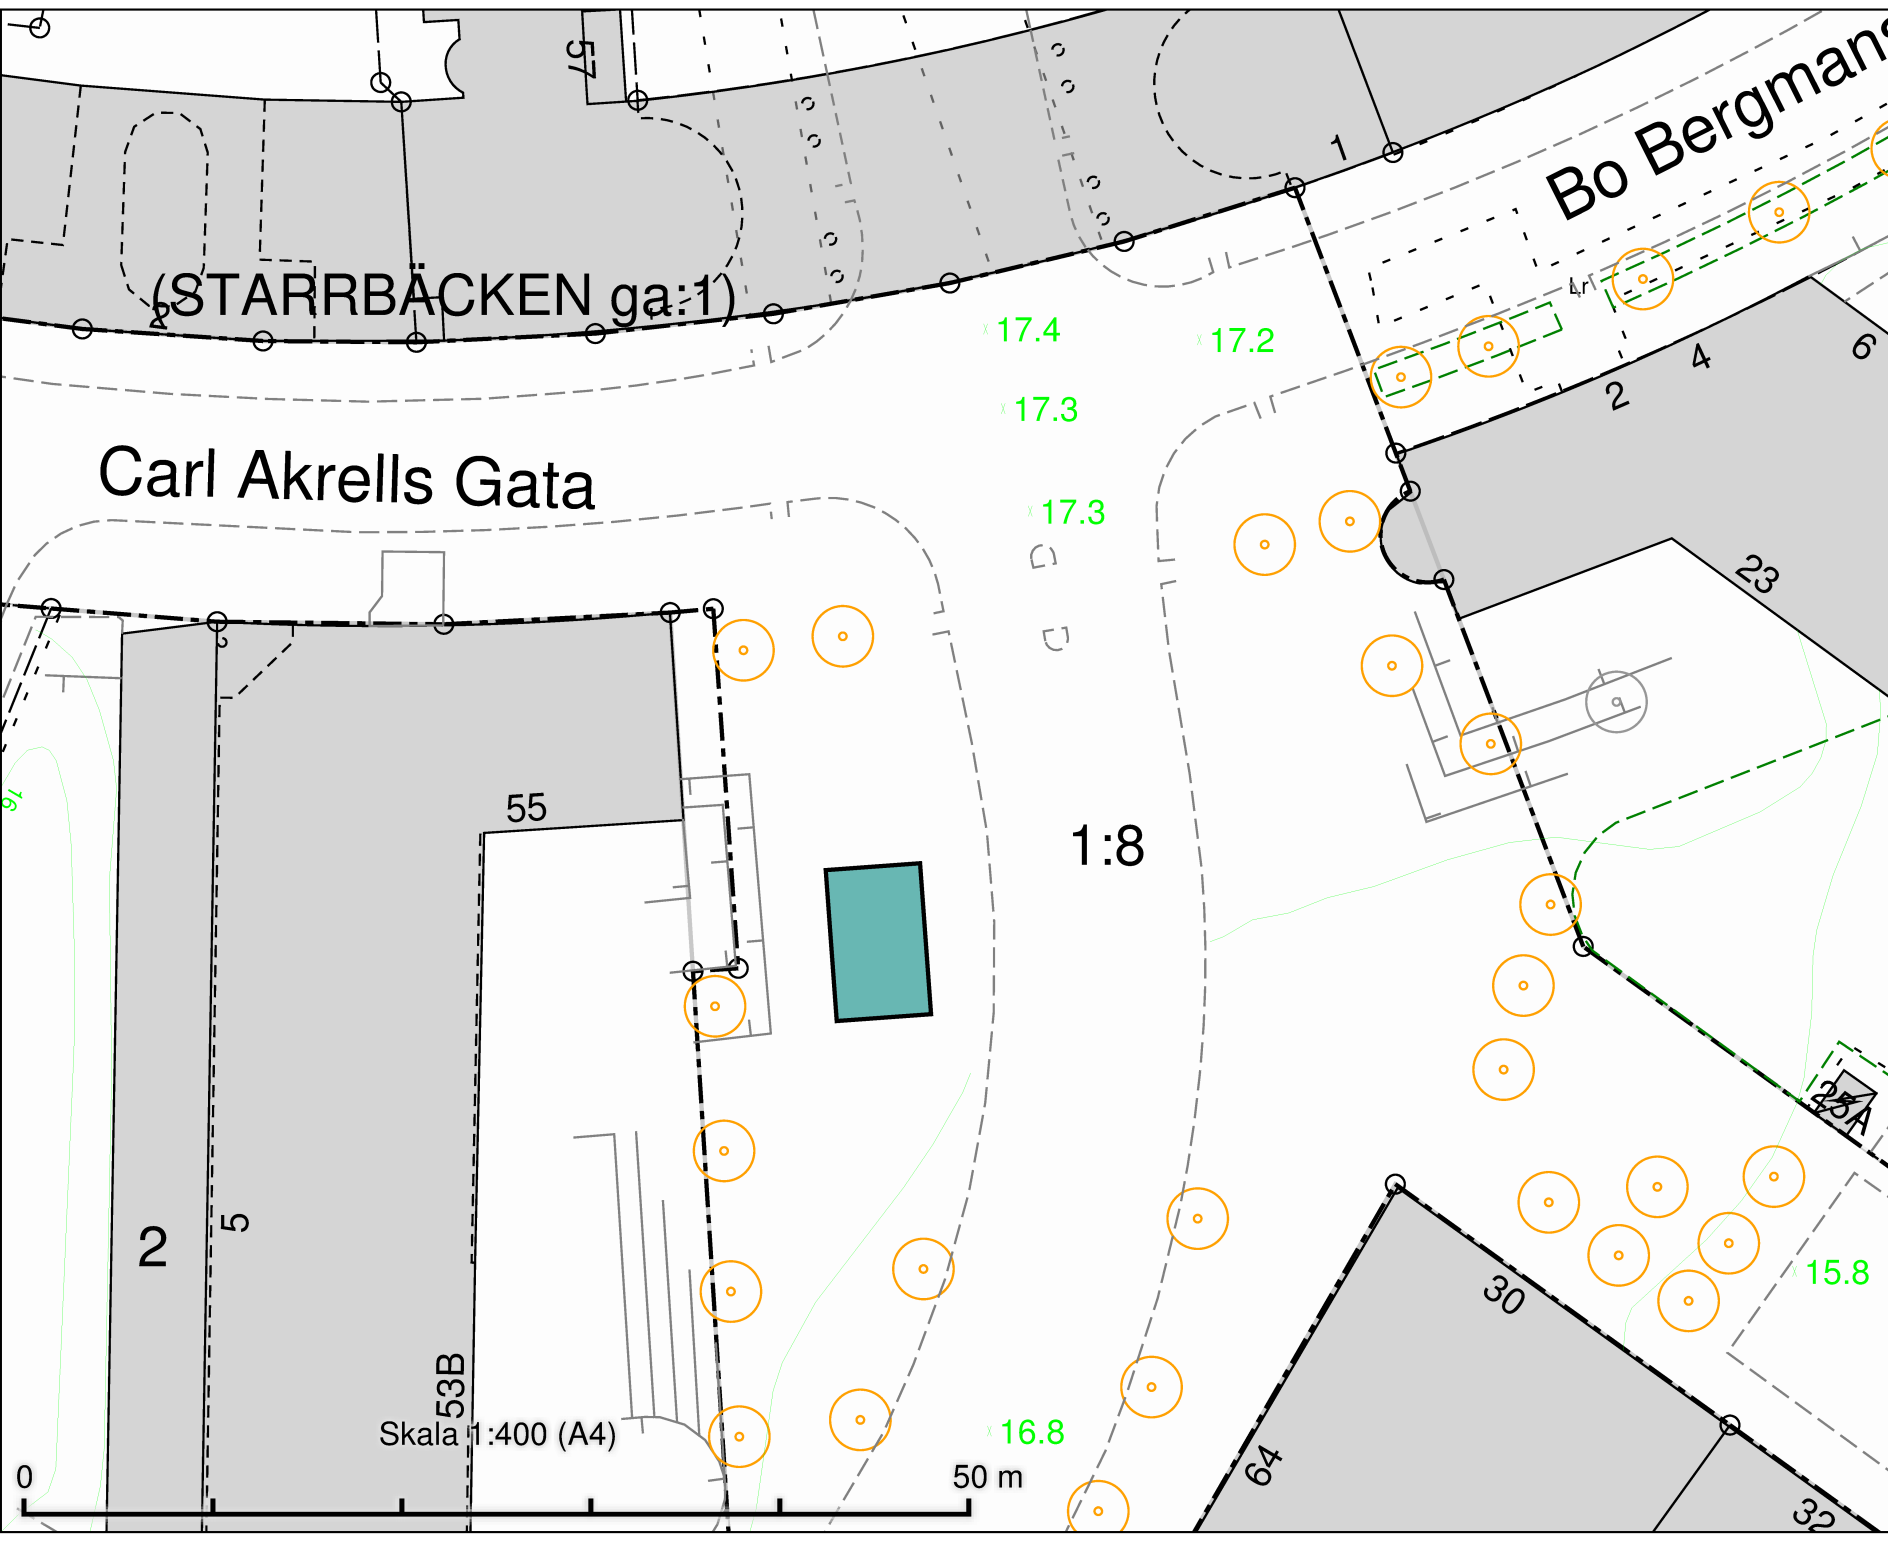


Jungfrugatan 55
 Salutorgsyta 40 m²

DATUM:	2021-09-09
REV.DATUM:	
	TRAFIKKONTORET
Salutorgsytor Jungfrugatan 55	
Enligt lokala ordningsföreskrifter för torghandel i Stockholms kommun	
Skala 1:400 A4	Ritningens

Kista Torg
Salutorgsyta 84 m²

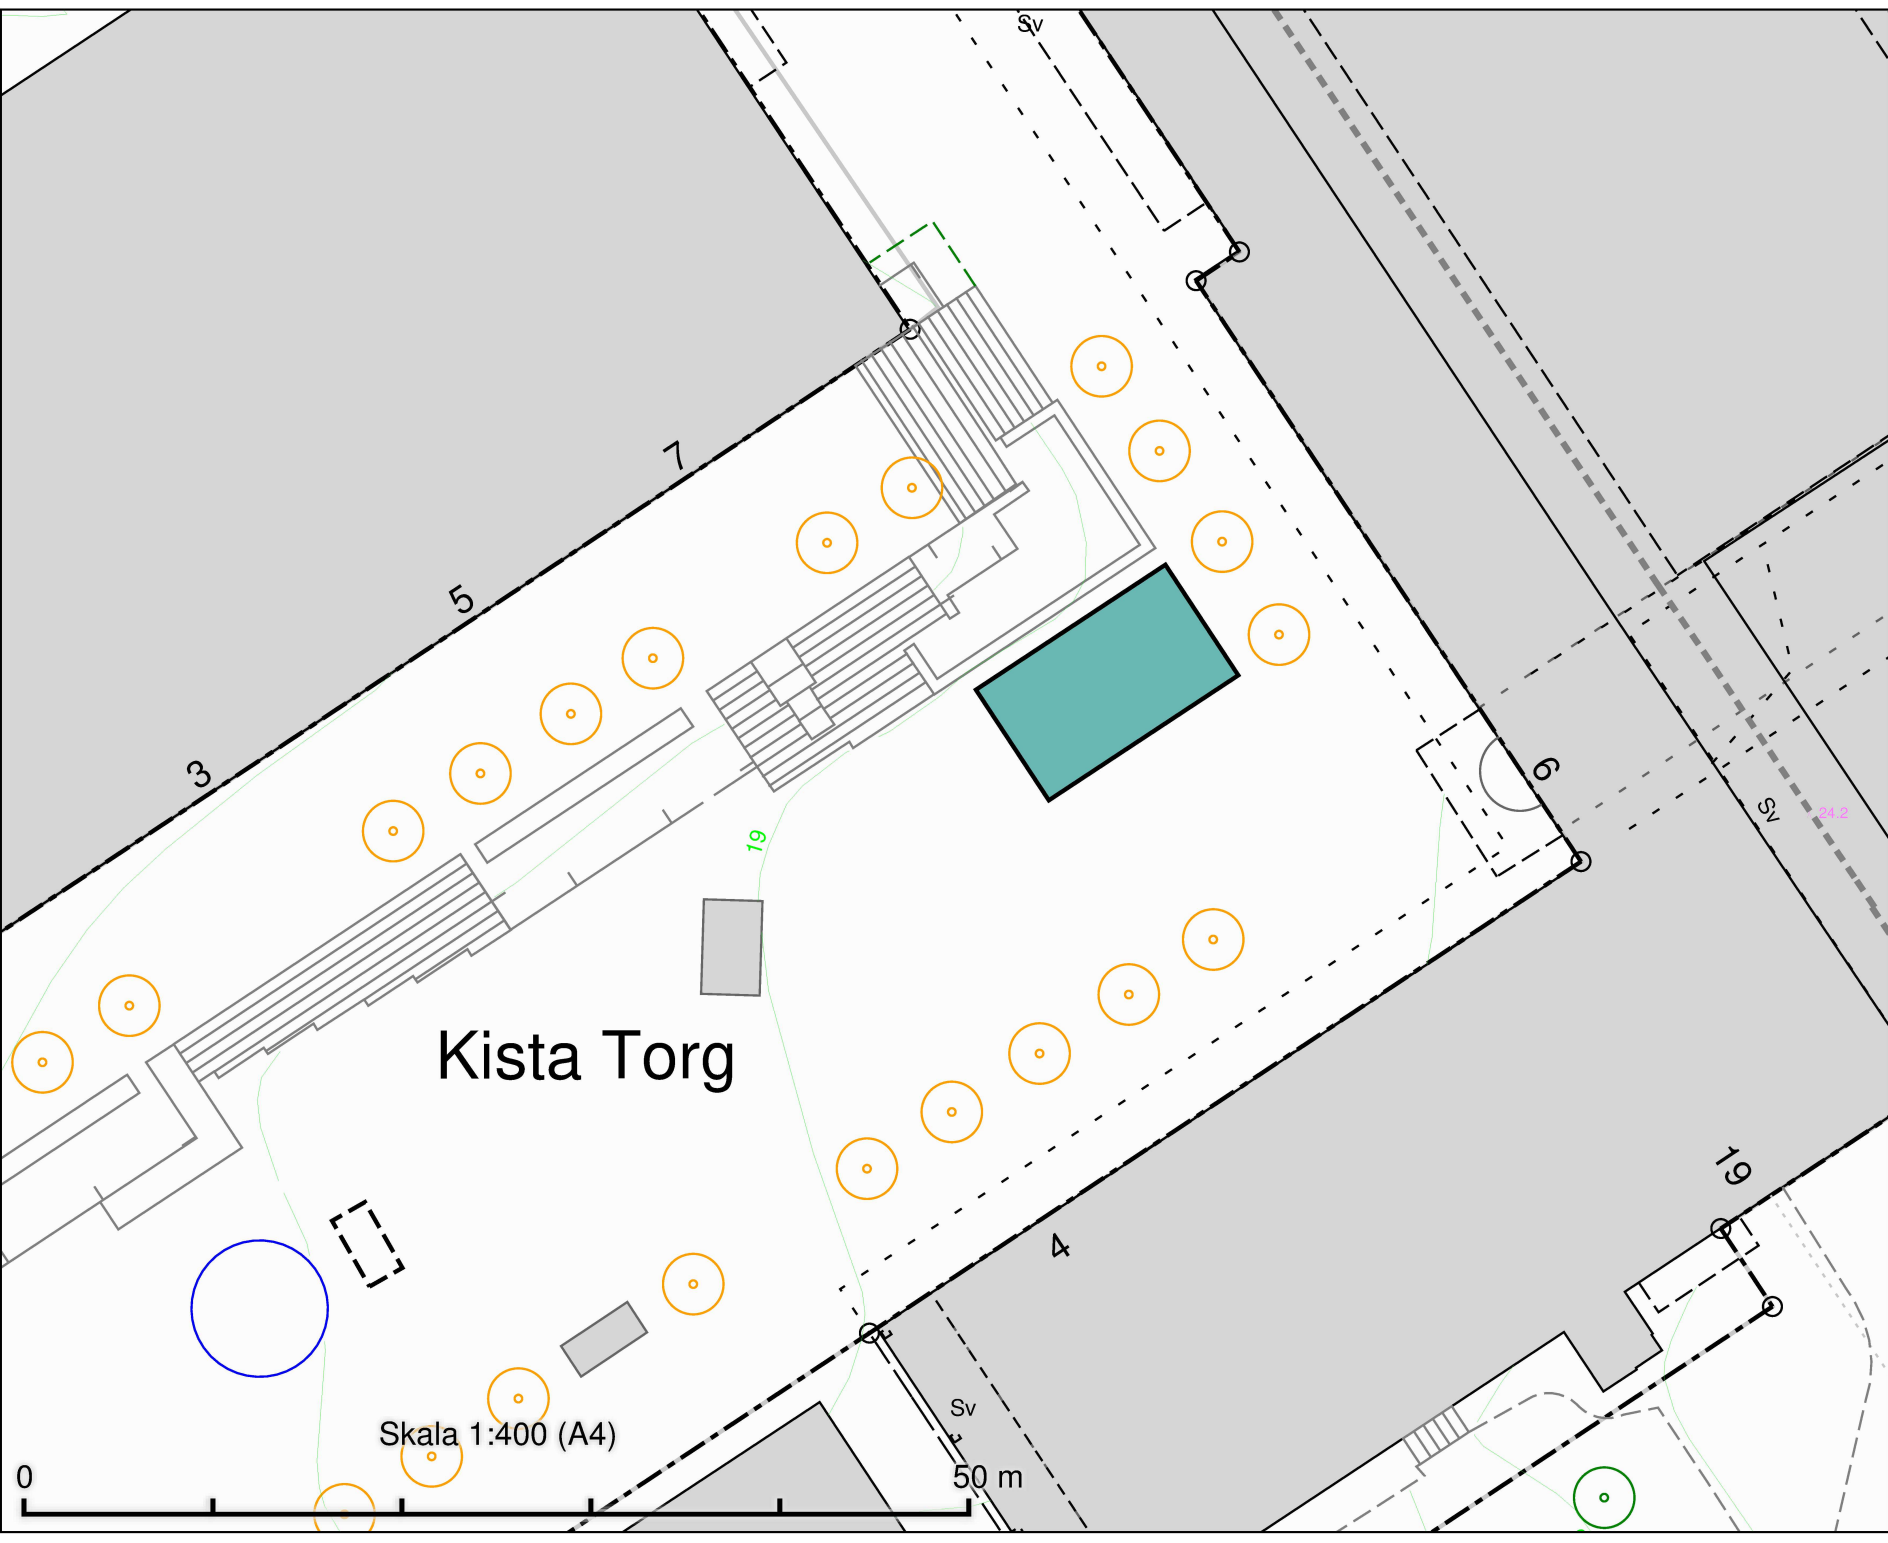


DATUM:	2021-09-07
REV.DATUM:	
 TRAFIKKONTORET	
Salutorgsytor Kista Torg	
Enligt lokala ordningsföreskrifter för torghandel i Stockholms kommun	
Skala 1:400 A4	Ritningens

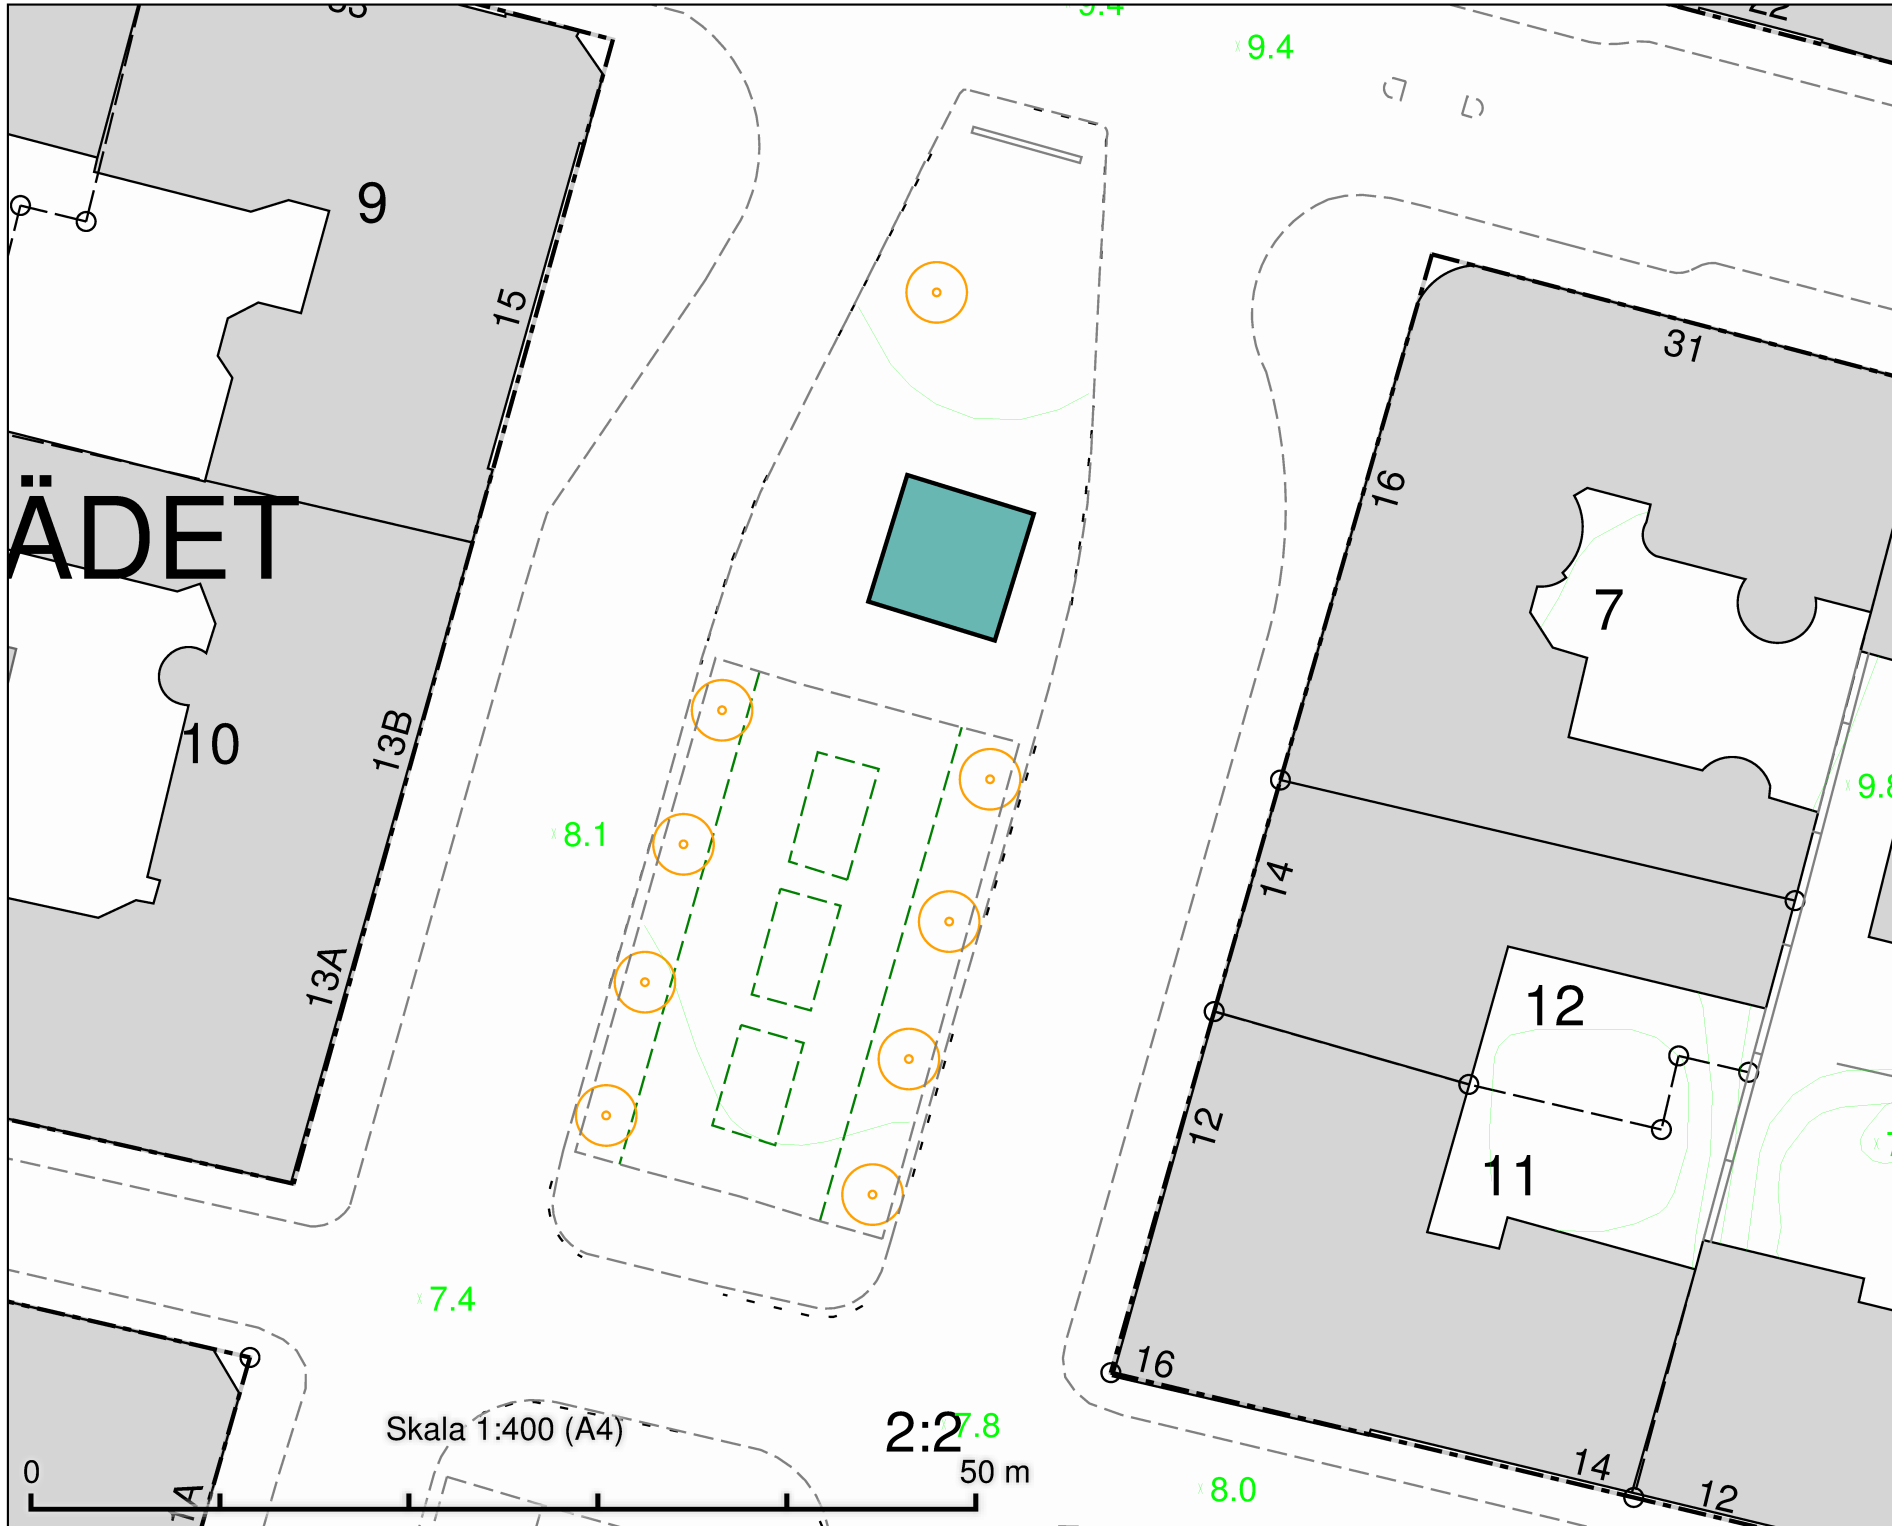

ÄDET

Kungsholmstorg
Salutorgsyta 49 m²

DATUM:	2021-09-09
REV.DATUM:	
 TRAFIKKONTORET	
Salutorgsytor Kungsholmstorg	
Enligt lokala ordningsföreskrifter för torghandel i Stockholms kommun	
Skala 1:400 A4	Ritningens

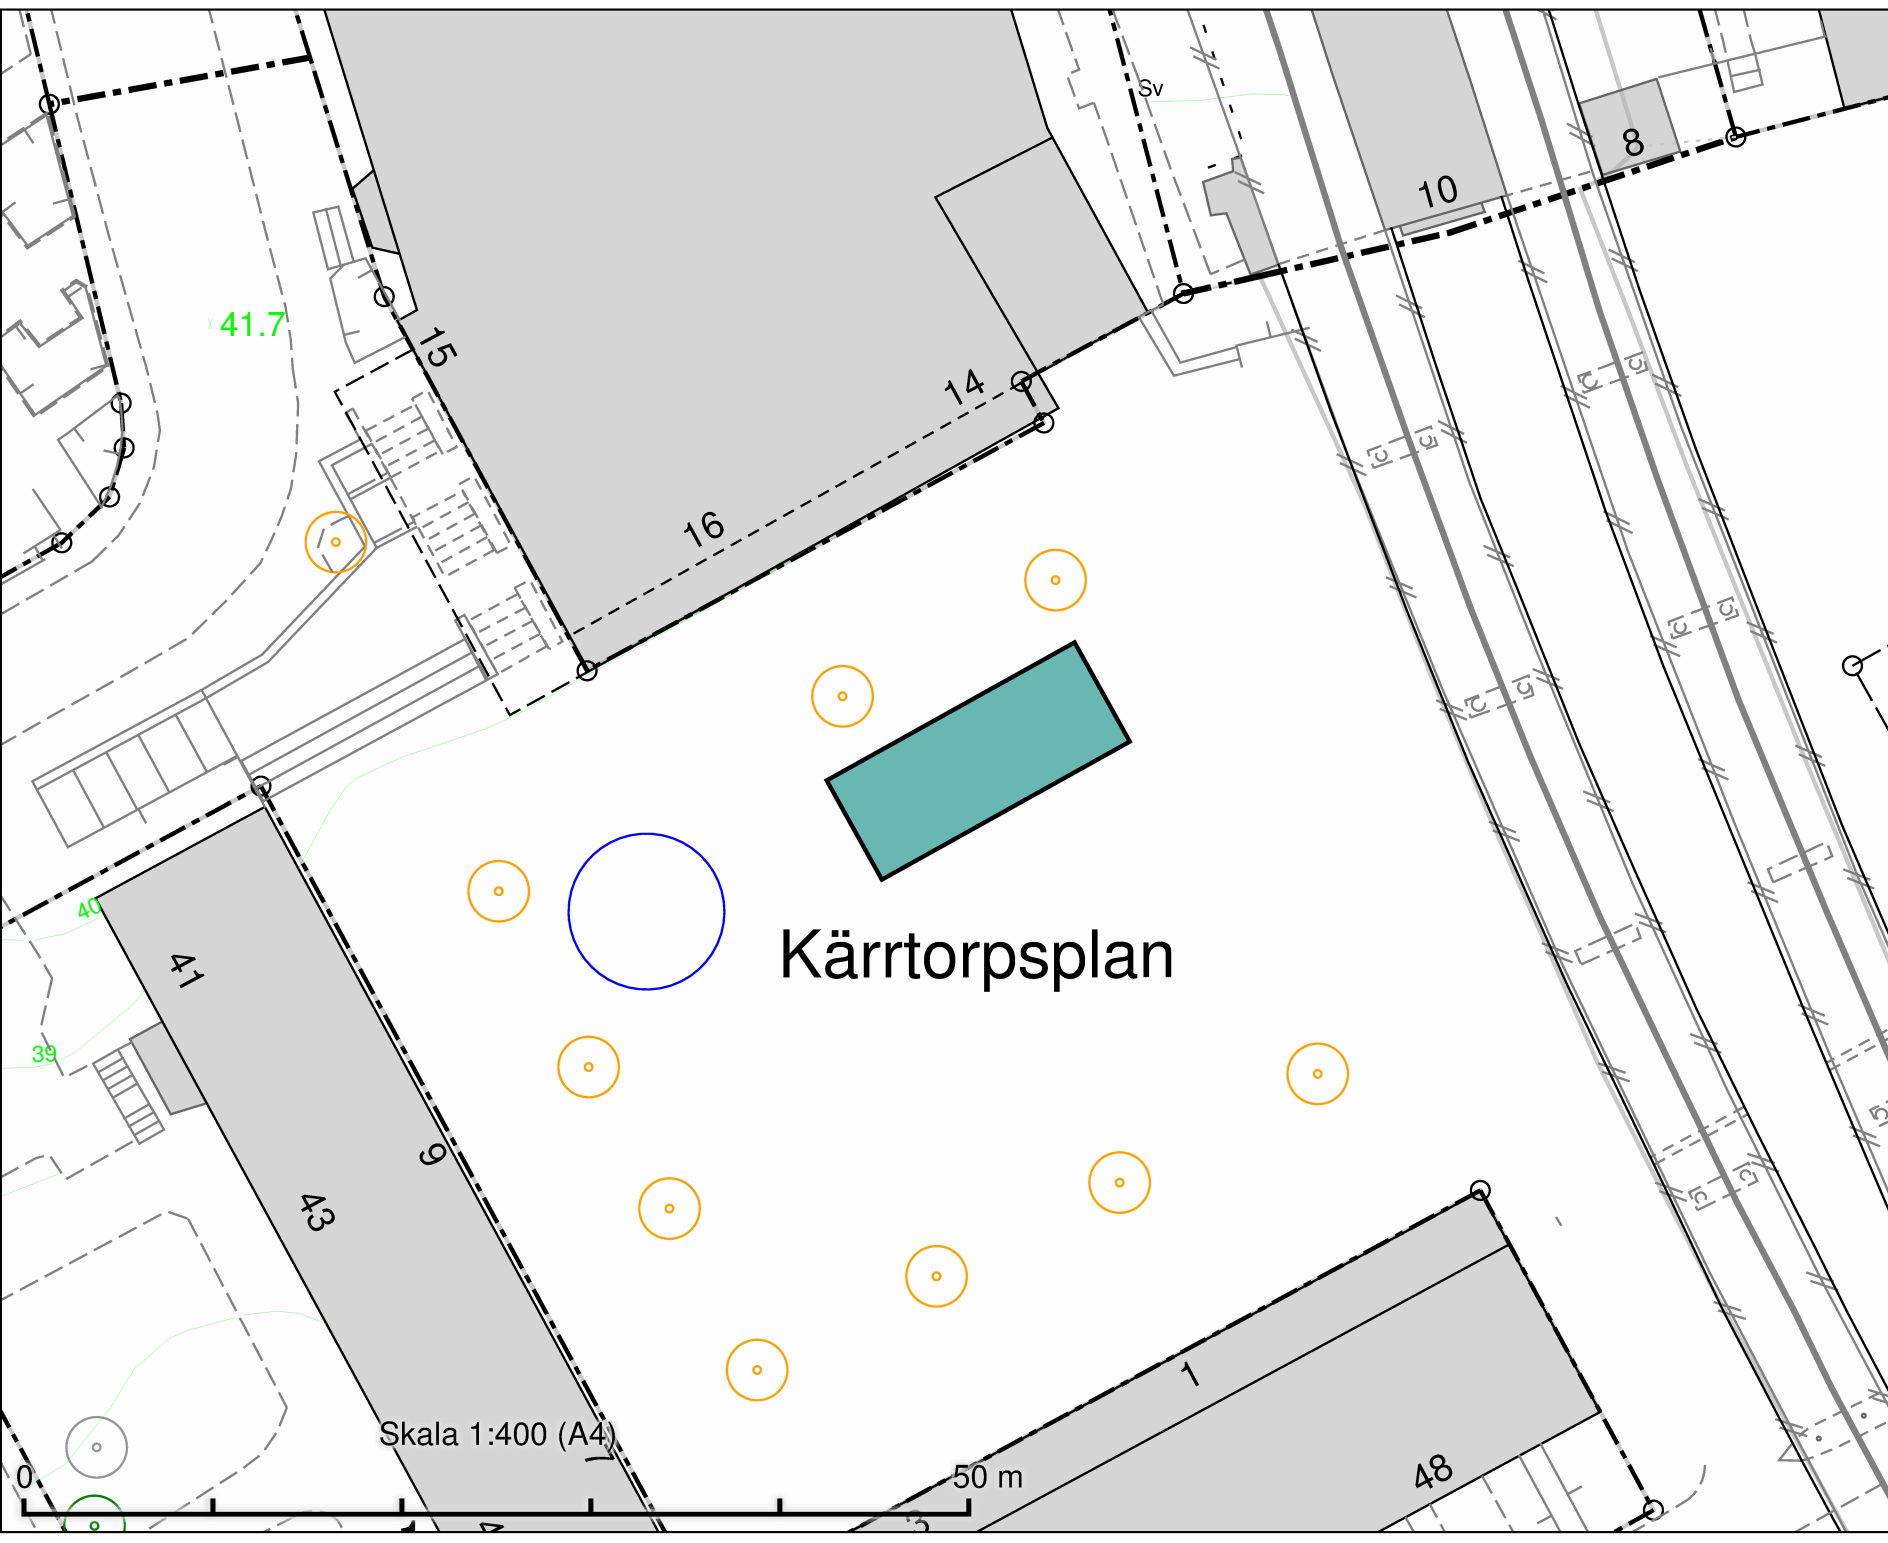

Kärrtorpsplan
Salutorgsyta 90 m²


Kärrtorpsplan

Skala 1:400 (A4)


50 m

DATUM:	2021-09-07
REV.DATUM:	
 TRAFIKKONTORET	
Salutorgsytor Kärrtorpsplan	
Enligt lokala ordningsföreskrifter för torghandel i Stockholms kommun	
Skala 1:400 A4	Ritningnr

Lagaplan
Salutorgsyta 72 m²

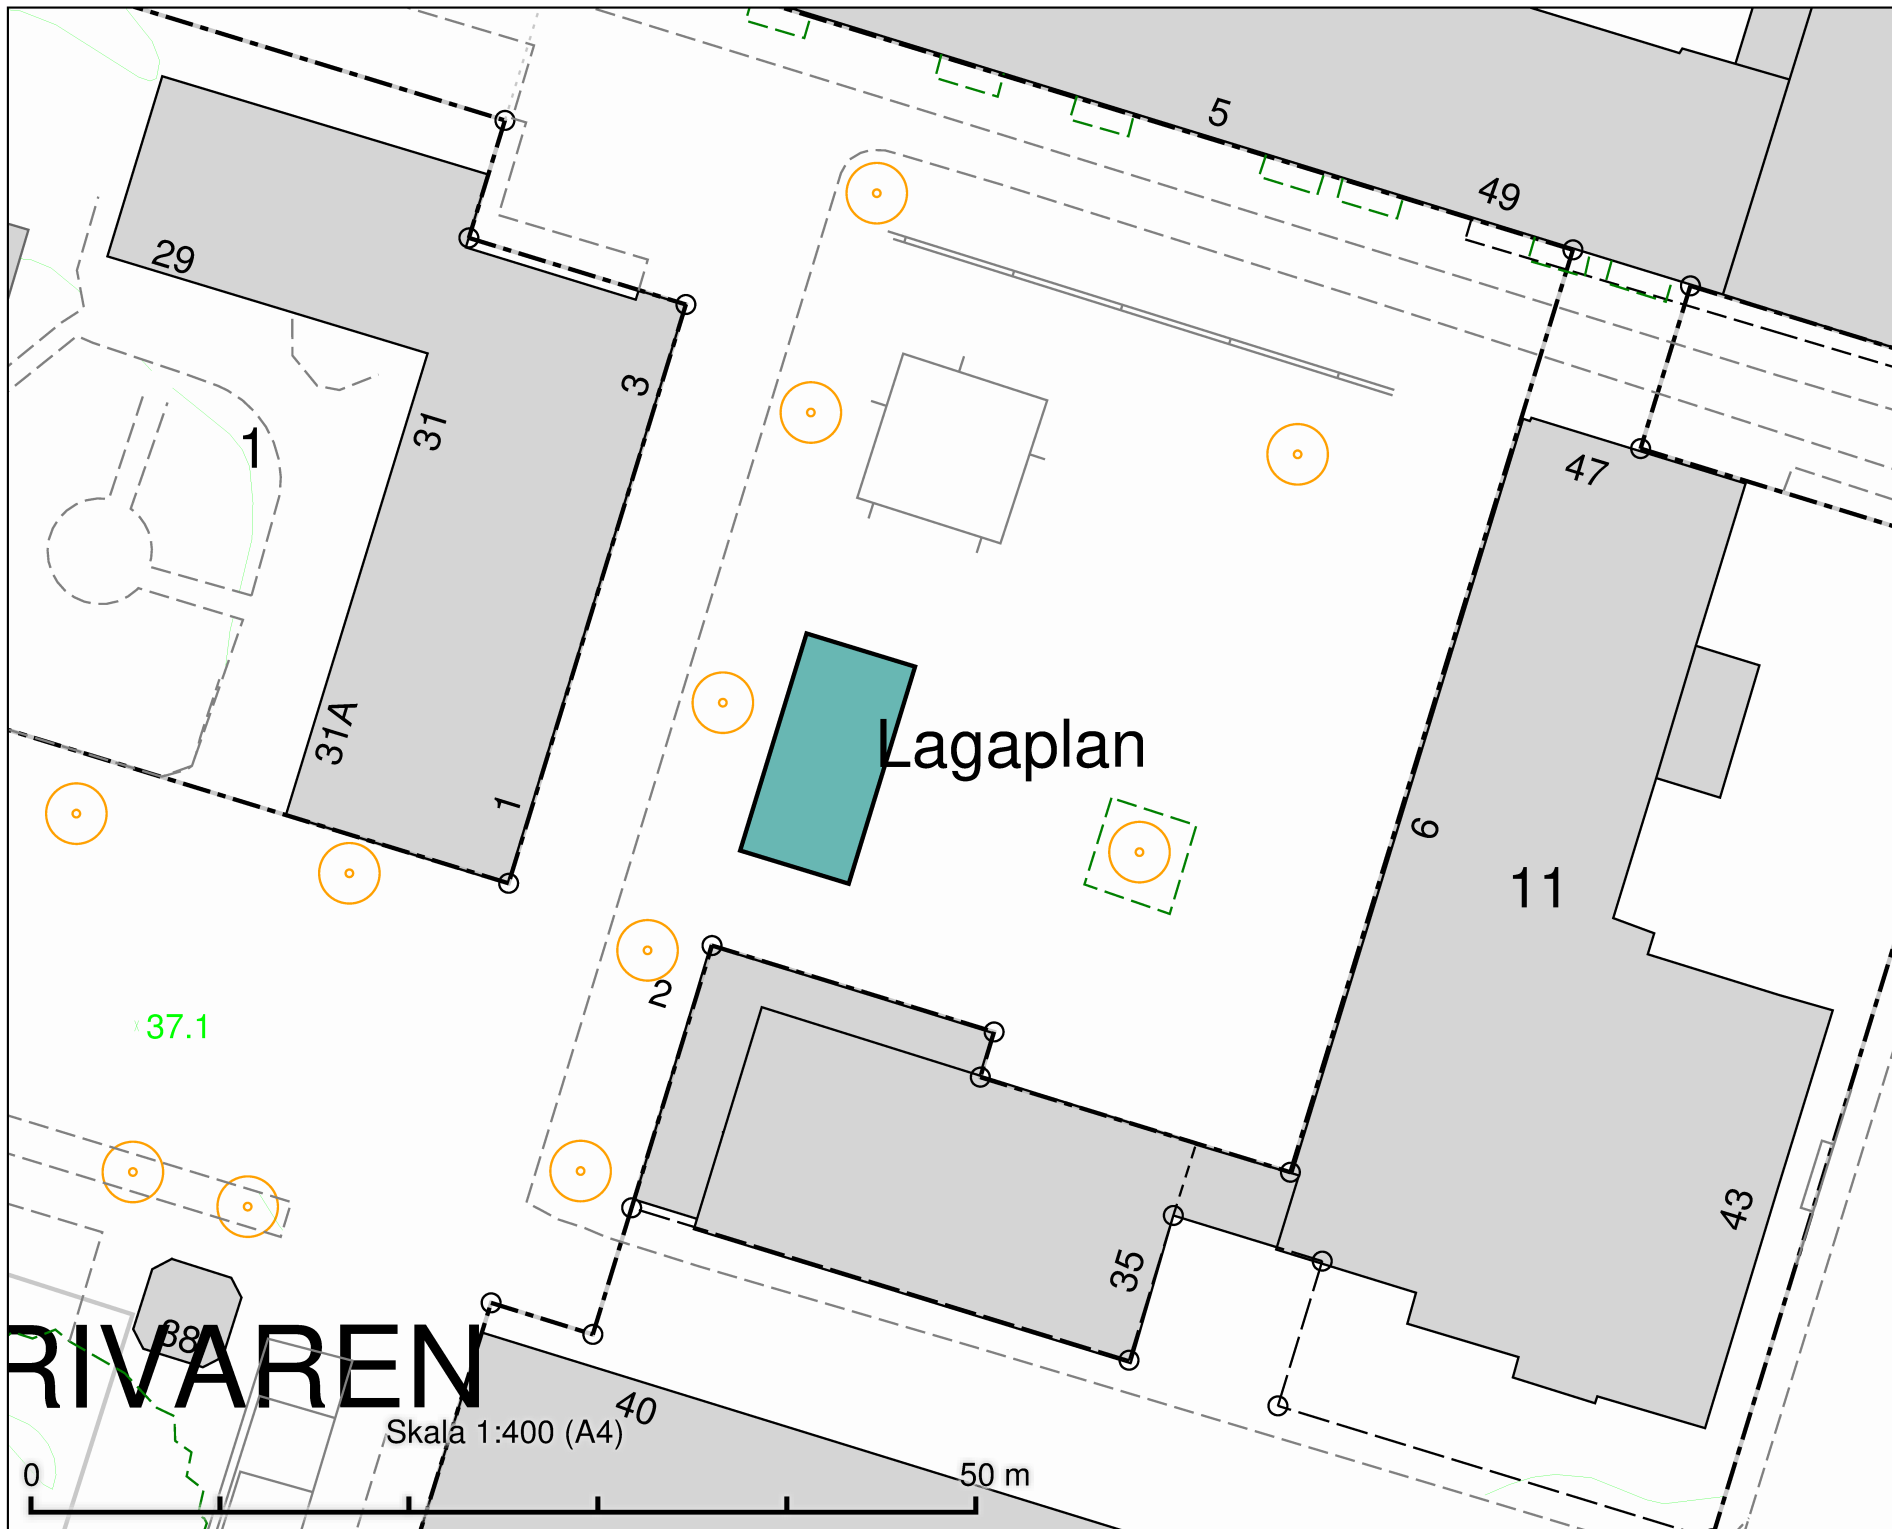

DATUM:	2021-09-07
REV.DATUM:	
	TRAFIKKONTORET
Salutorgsytor Lagaplan	
Enligt lokala ordningsföreskrifter för torghandel i Stockholms kommun	
Skala 1:400 A4	Ritningnr

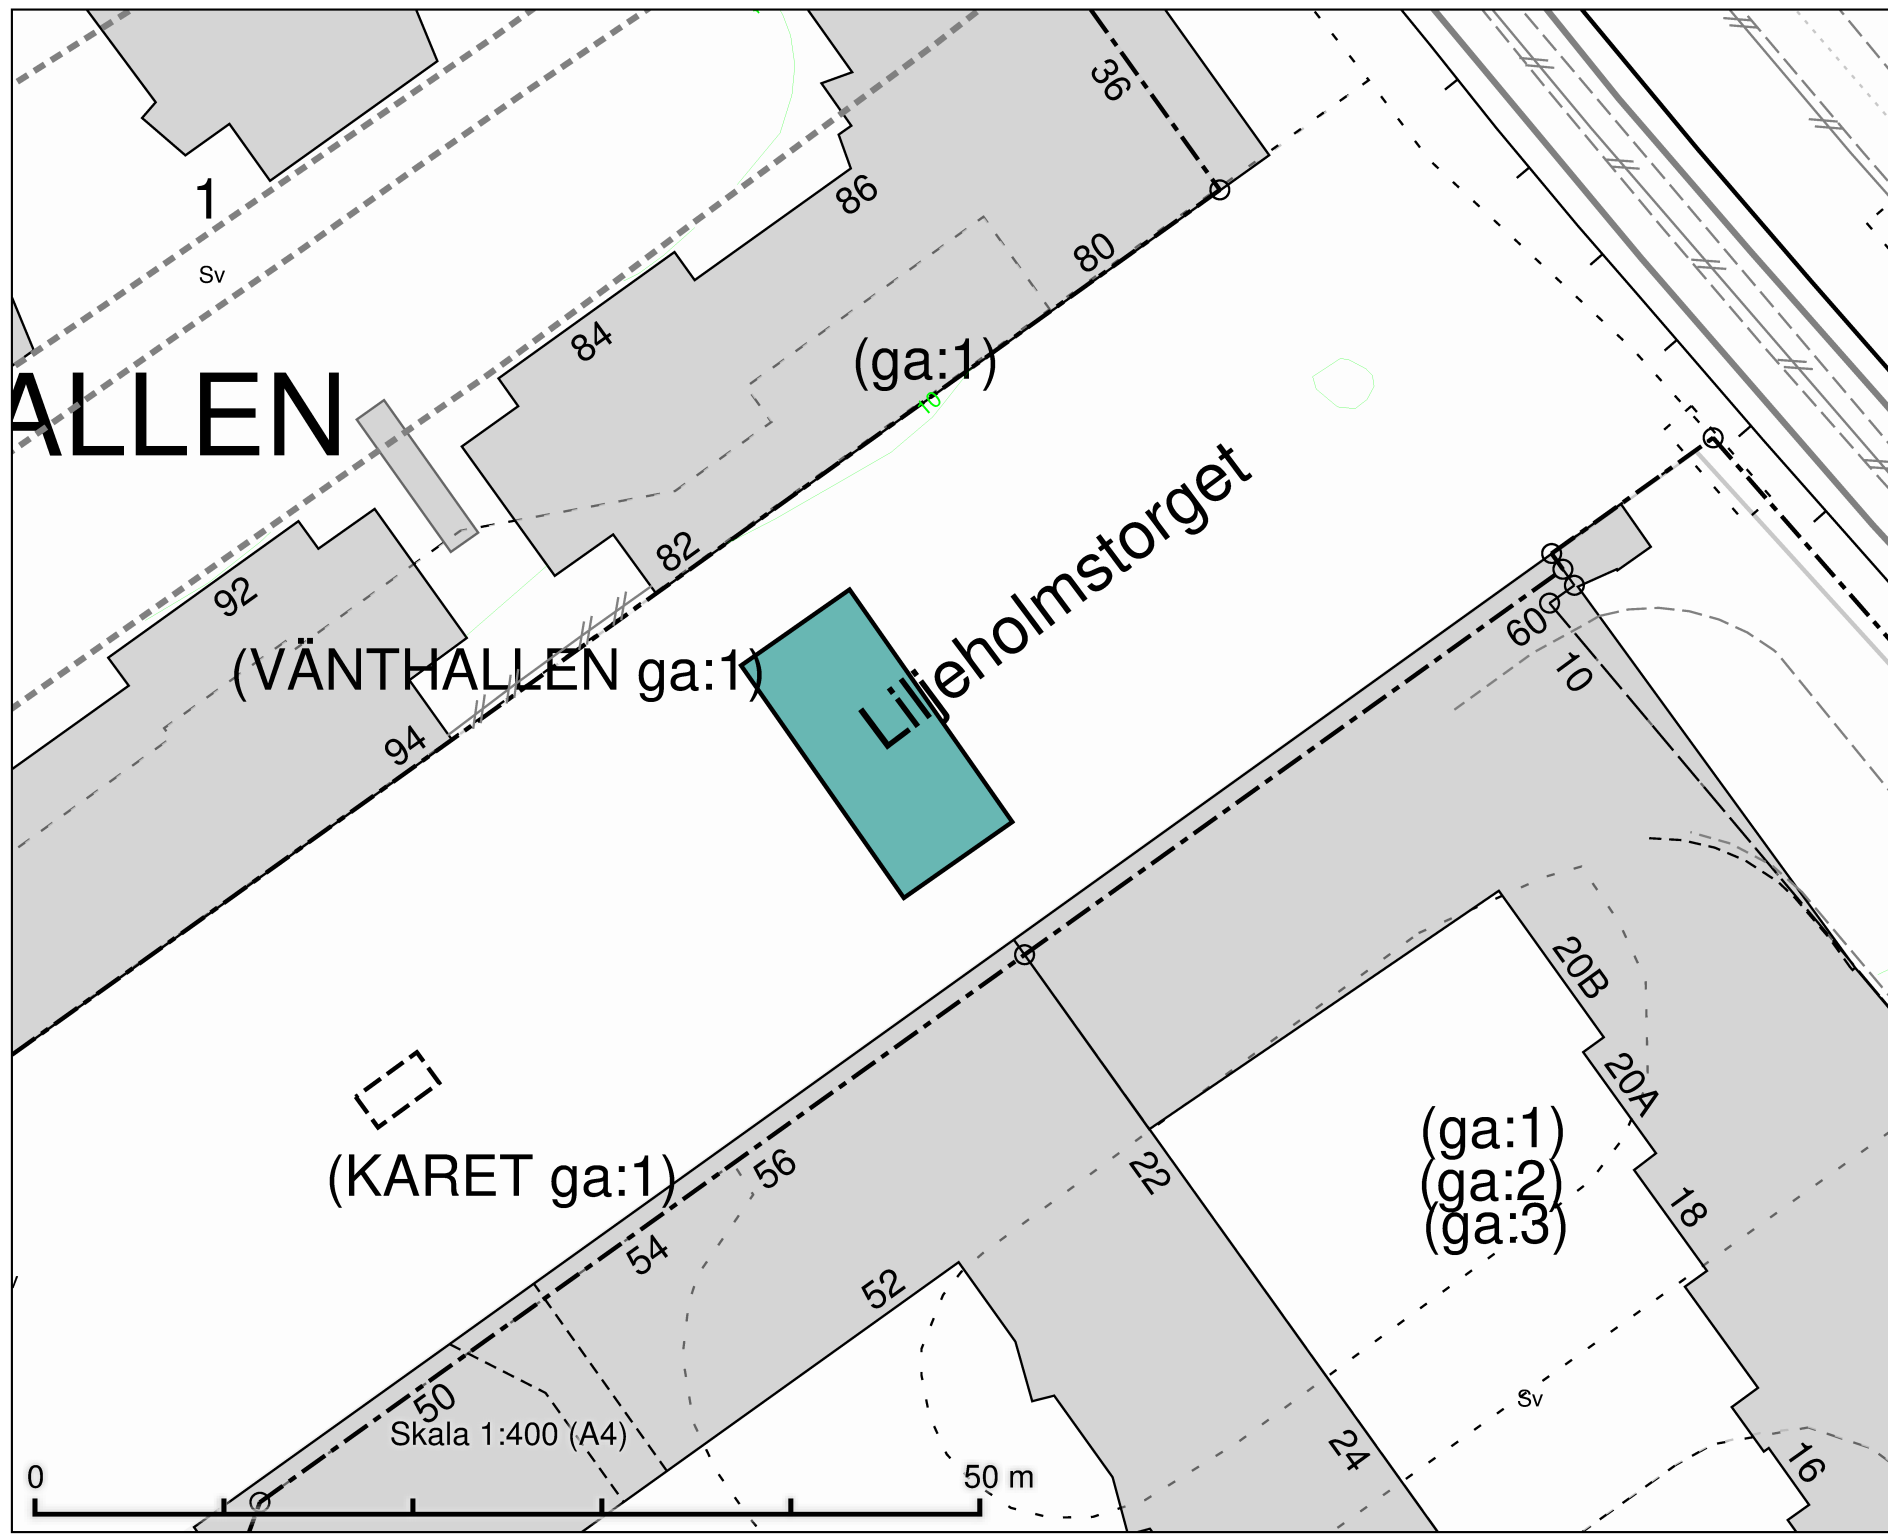

ALLEN

(VÄNTHALLEN ga:1)

(KARET ga:1)

(ga:1)

Liljeholmstorget

(ga:1)
(ga:2)
(ga:3)


Skala 1:400 (A4)

50 m

Liljeholmstorget
Salutorgsyta 105 m²


DATUM:	2021-09-07
REV.DATUM:	
	TRAFIKKONTORET
Salutorgsytor Liljeholmstorget	
Enligt lokala ordningsföreskrifter för torghandel i Stockholms kommun	
Skala 1:400 A4	Ritningens

Lumatorget
Salutorgsyta 40 m²

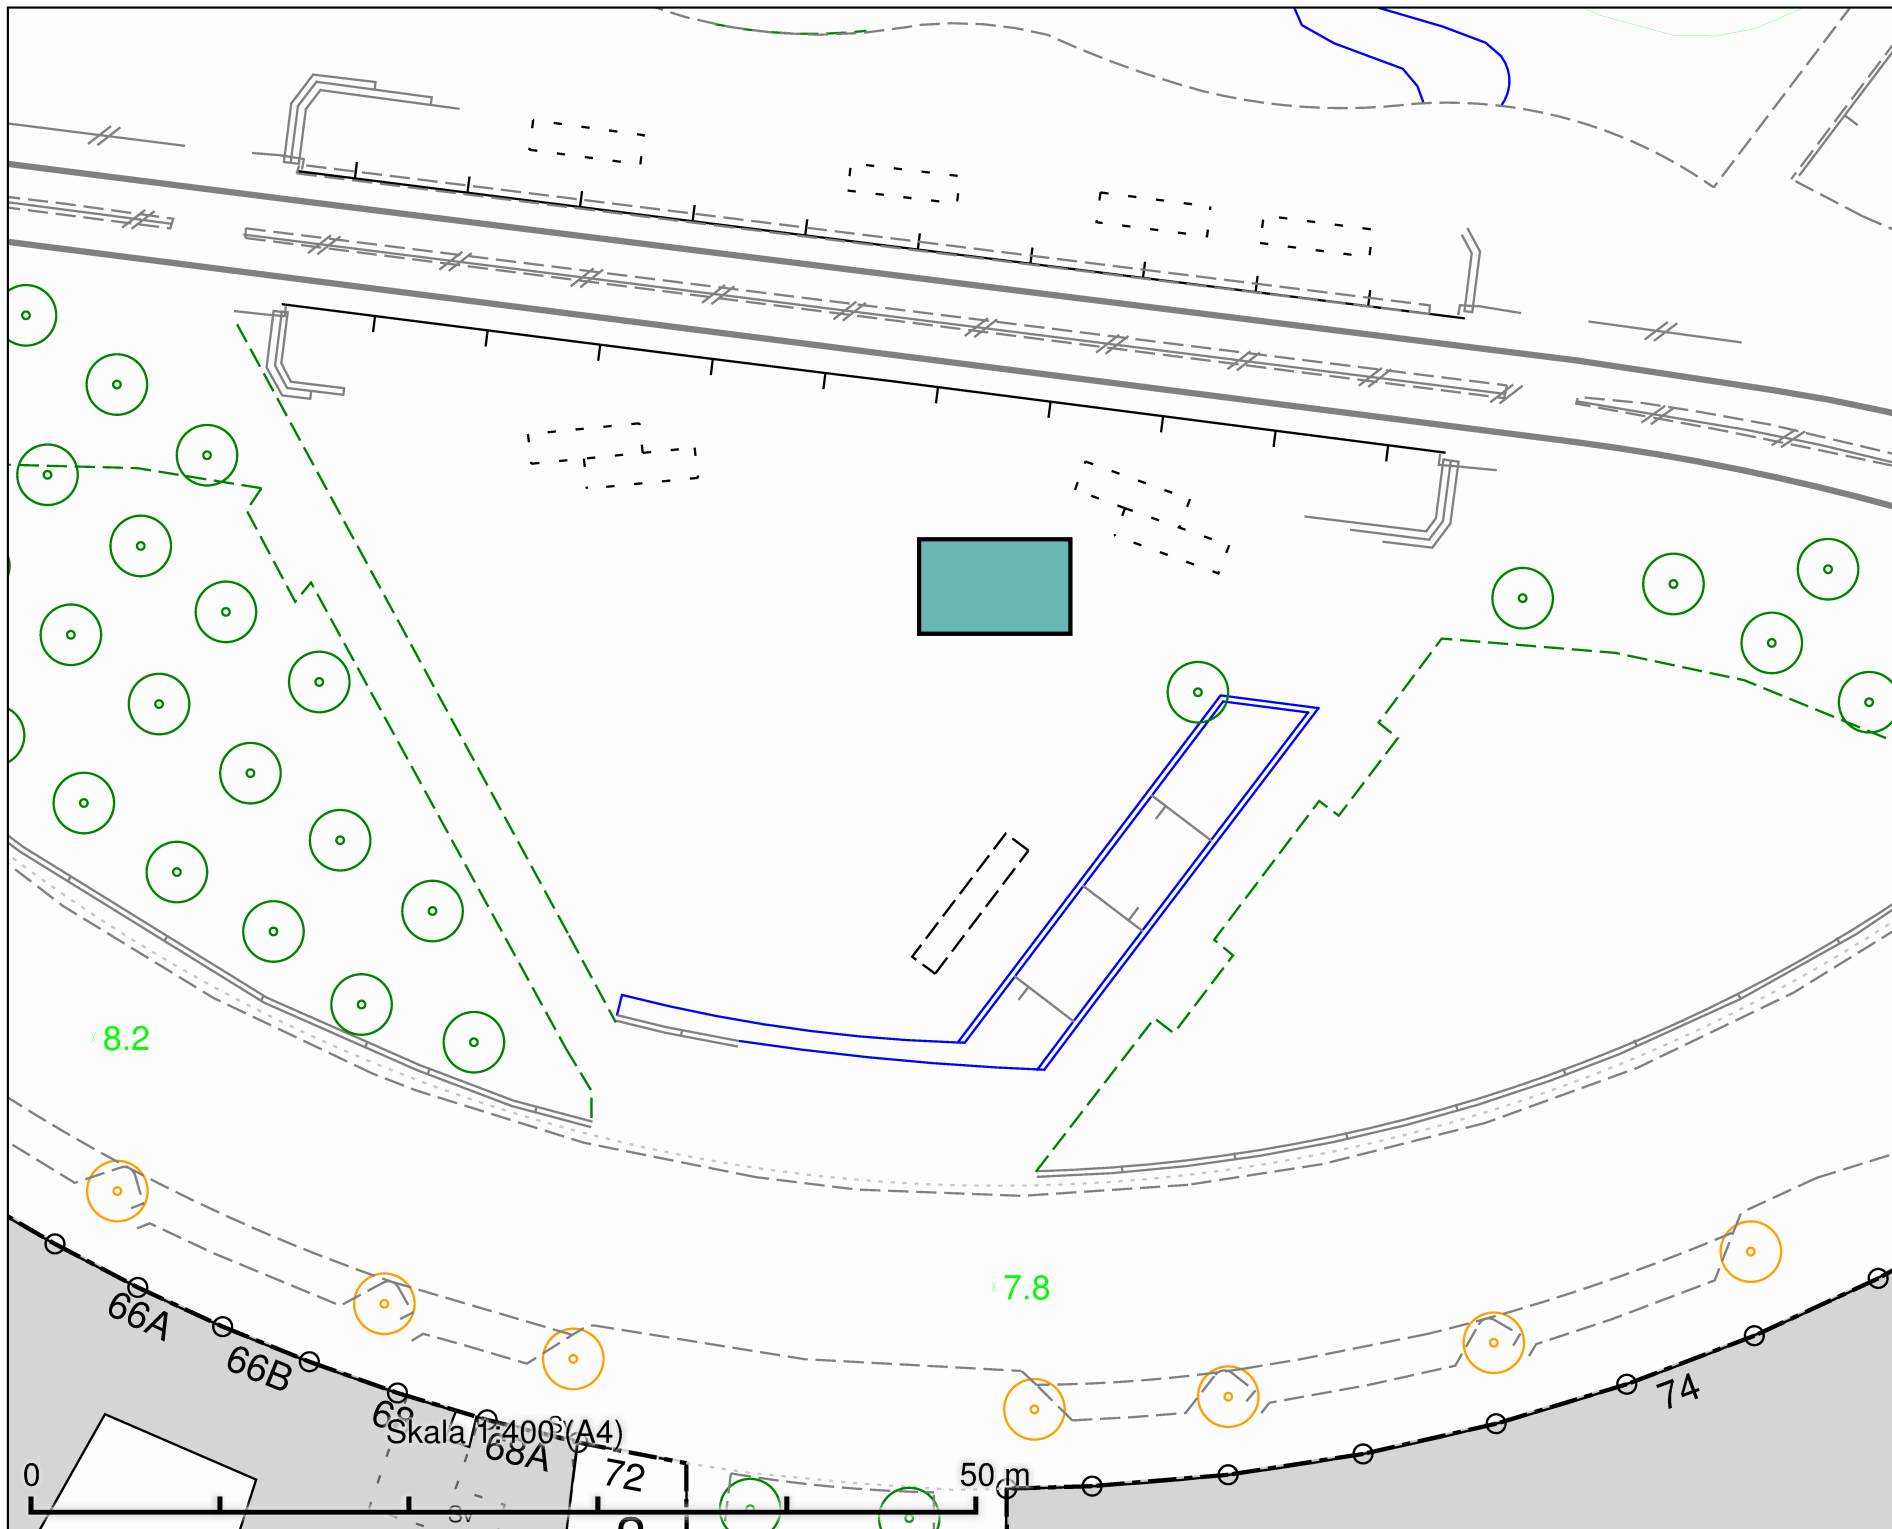

DATUM:	2021-09-07
REV.DATUM:	
	TRAFIKKONTORET
Salutorgsytor Lumatorget	
Enligt lokala ordningsföreskrifter för torghandel i Stockholms kommun	
Skala 1:400 A4	Ritningens

Maltesholmstorget
Salutorgsyta 36 m²

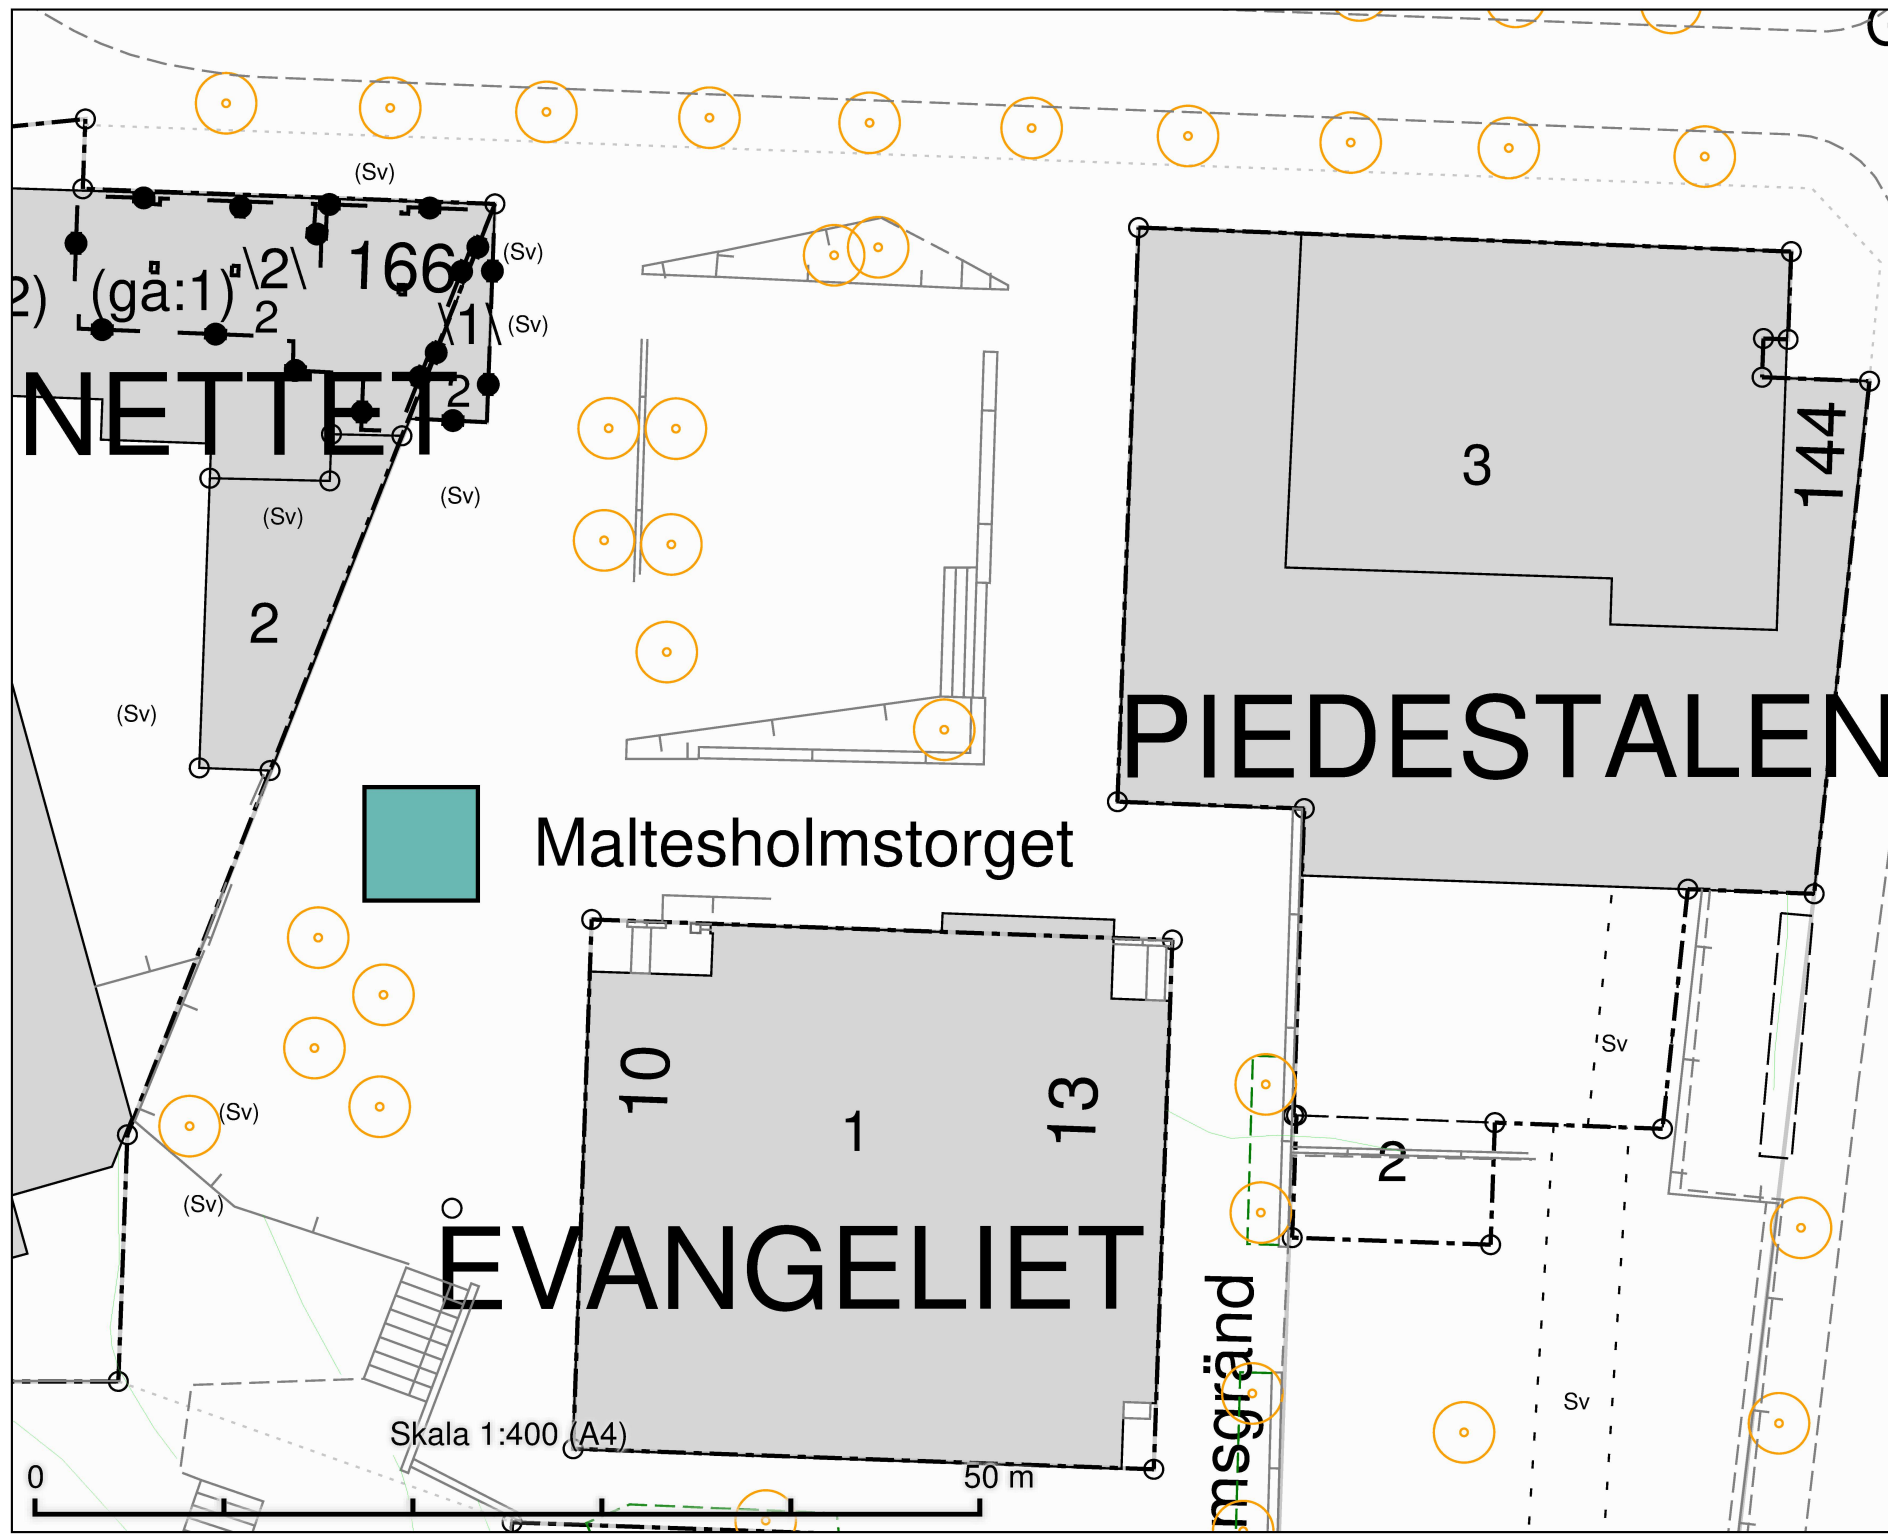

$$2) \left(\frac{g\ddot{a}:1}{2} \right)^{\frac{1}{2}} \sqrt{\frac{2}{2}} \quad 166$$

NETTET

PIEDESTALEN


EVANGELIET

Maltesholmstorget

Skala 1:400 (A4)

50 m

DATUM:	2021-09-09
REV.DATUM:	
 TRAFIKKONTORET	
Salutorgsytor Maltesholmstorget	
Enligt lokala ordningsföreskrifter för torghandel i Stockholms kommun	
Skala 1:400 A4	Ritningens

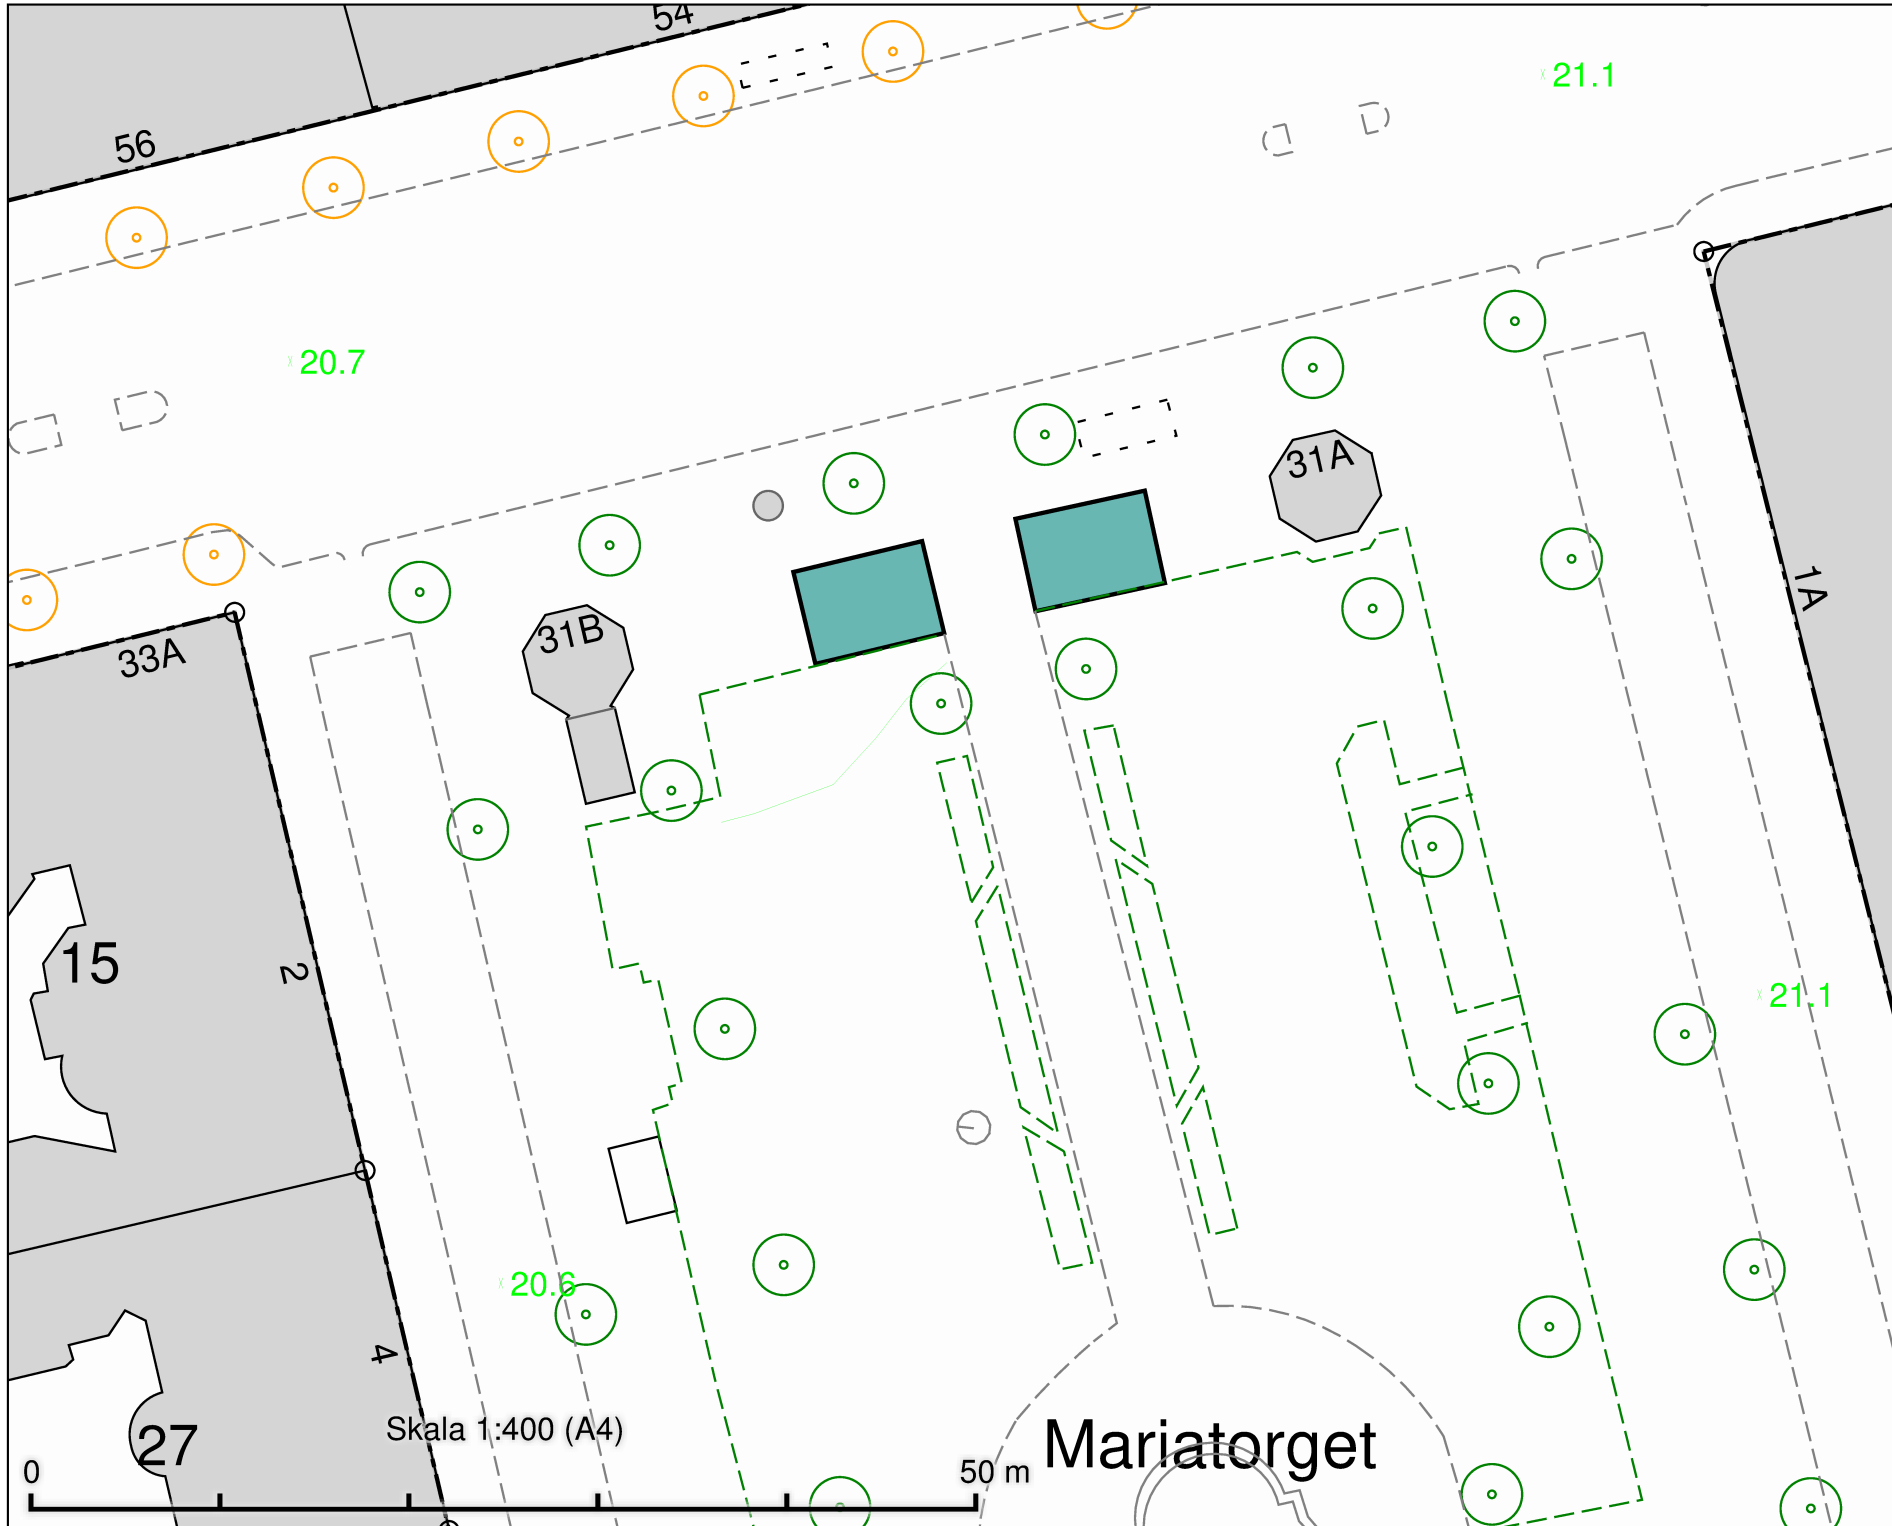

Mariatorget
Salutorgsyta 2x35 m²

DATUM:	2021-09-07
REV.DATUM:	
	TRAFIKKONTORET
Salutorgsytor Mariatorget	
Enligt lokala ordningsföreskrifter för torghandel i Stockholms kommun	
Skala 1:400 A4	Ritning nr

Medborgarplatsen
Salutorgsyta 220 m²

Medborgarplatsen

MEDBORGARHUSET

24.09

24.87

3

24.79

25.00

24.98

Sv

2

Noe Arkstare

Sv

Sv

8

Skala 1:400 (A4)

50 m

4

6

0

DATUM: 2021-09-07

REV.DATUM:


 TRAFIKKONTORET

Salutorgsytor
Medborgarplatsen

Enligt lokala ordningsföreskrifter för
torghandel i Stockholms kommun


Skala 1:400
A4

Ritningnr

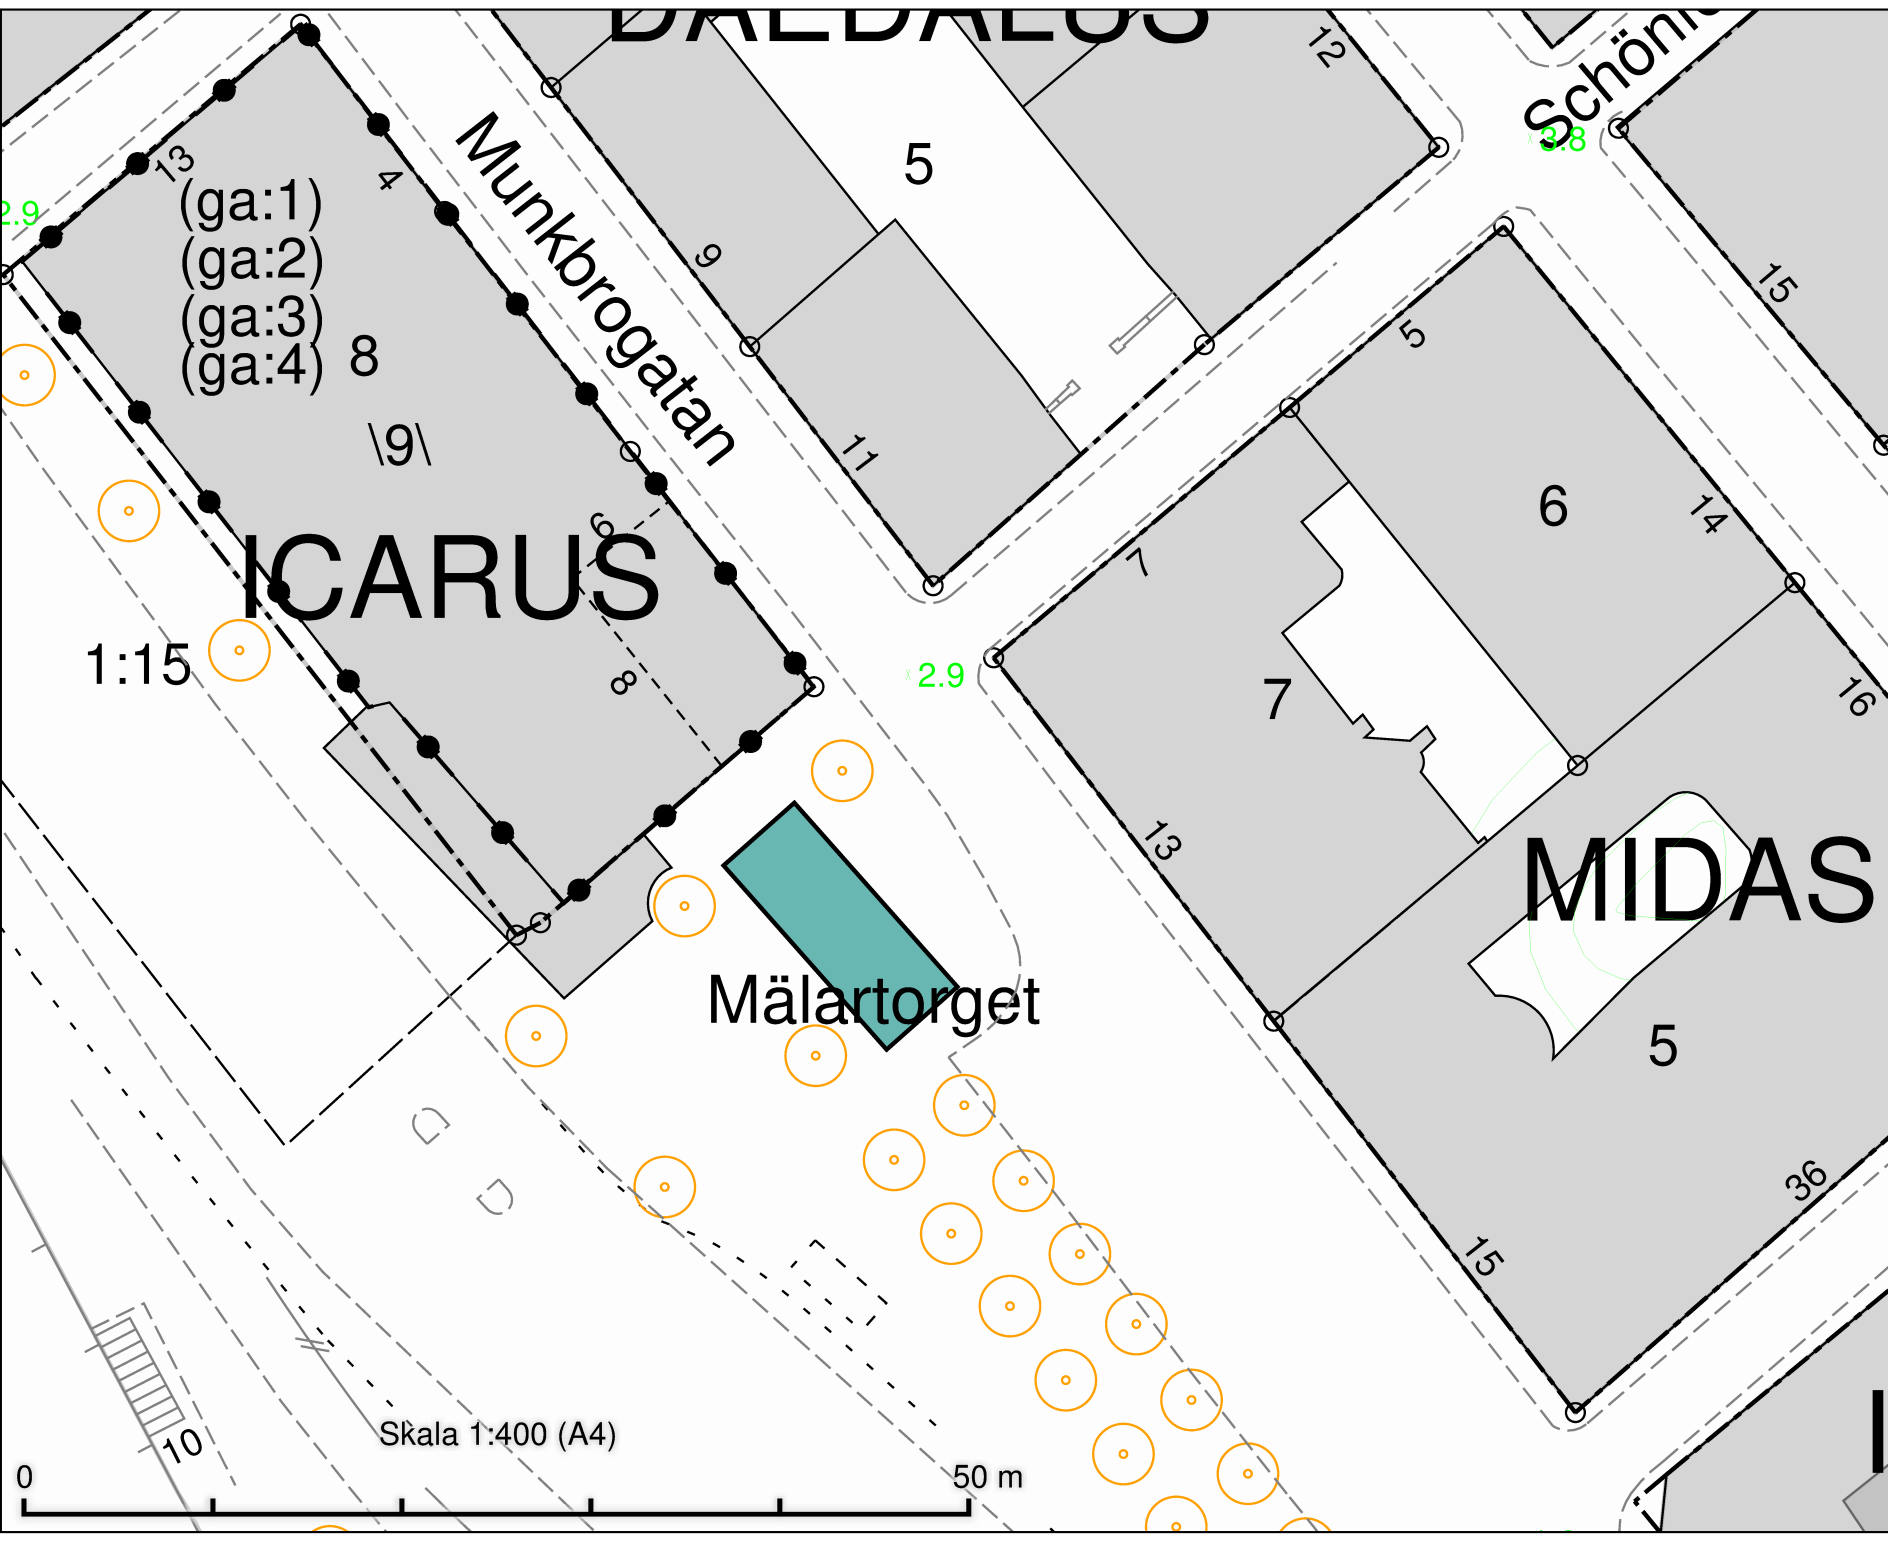

Mälartorget
Salutorgsyta 65 m²


DATUM:	2021-09-07
REV.DATUM:	
	TRAFIKKONTORET
Salutorgsytor Mälartorget	
Enligt lokala ordningsföreskrifter för torghandel i Stockholms kommun	
Skala 1:400 A4	Ritningens

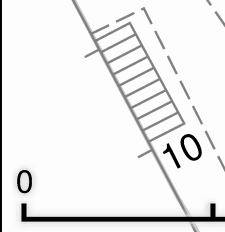

Skala 1:400 (A4)

50 m

Norrmalmstorg
Salutorgsyta 54 m²

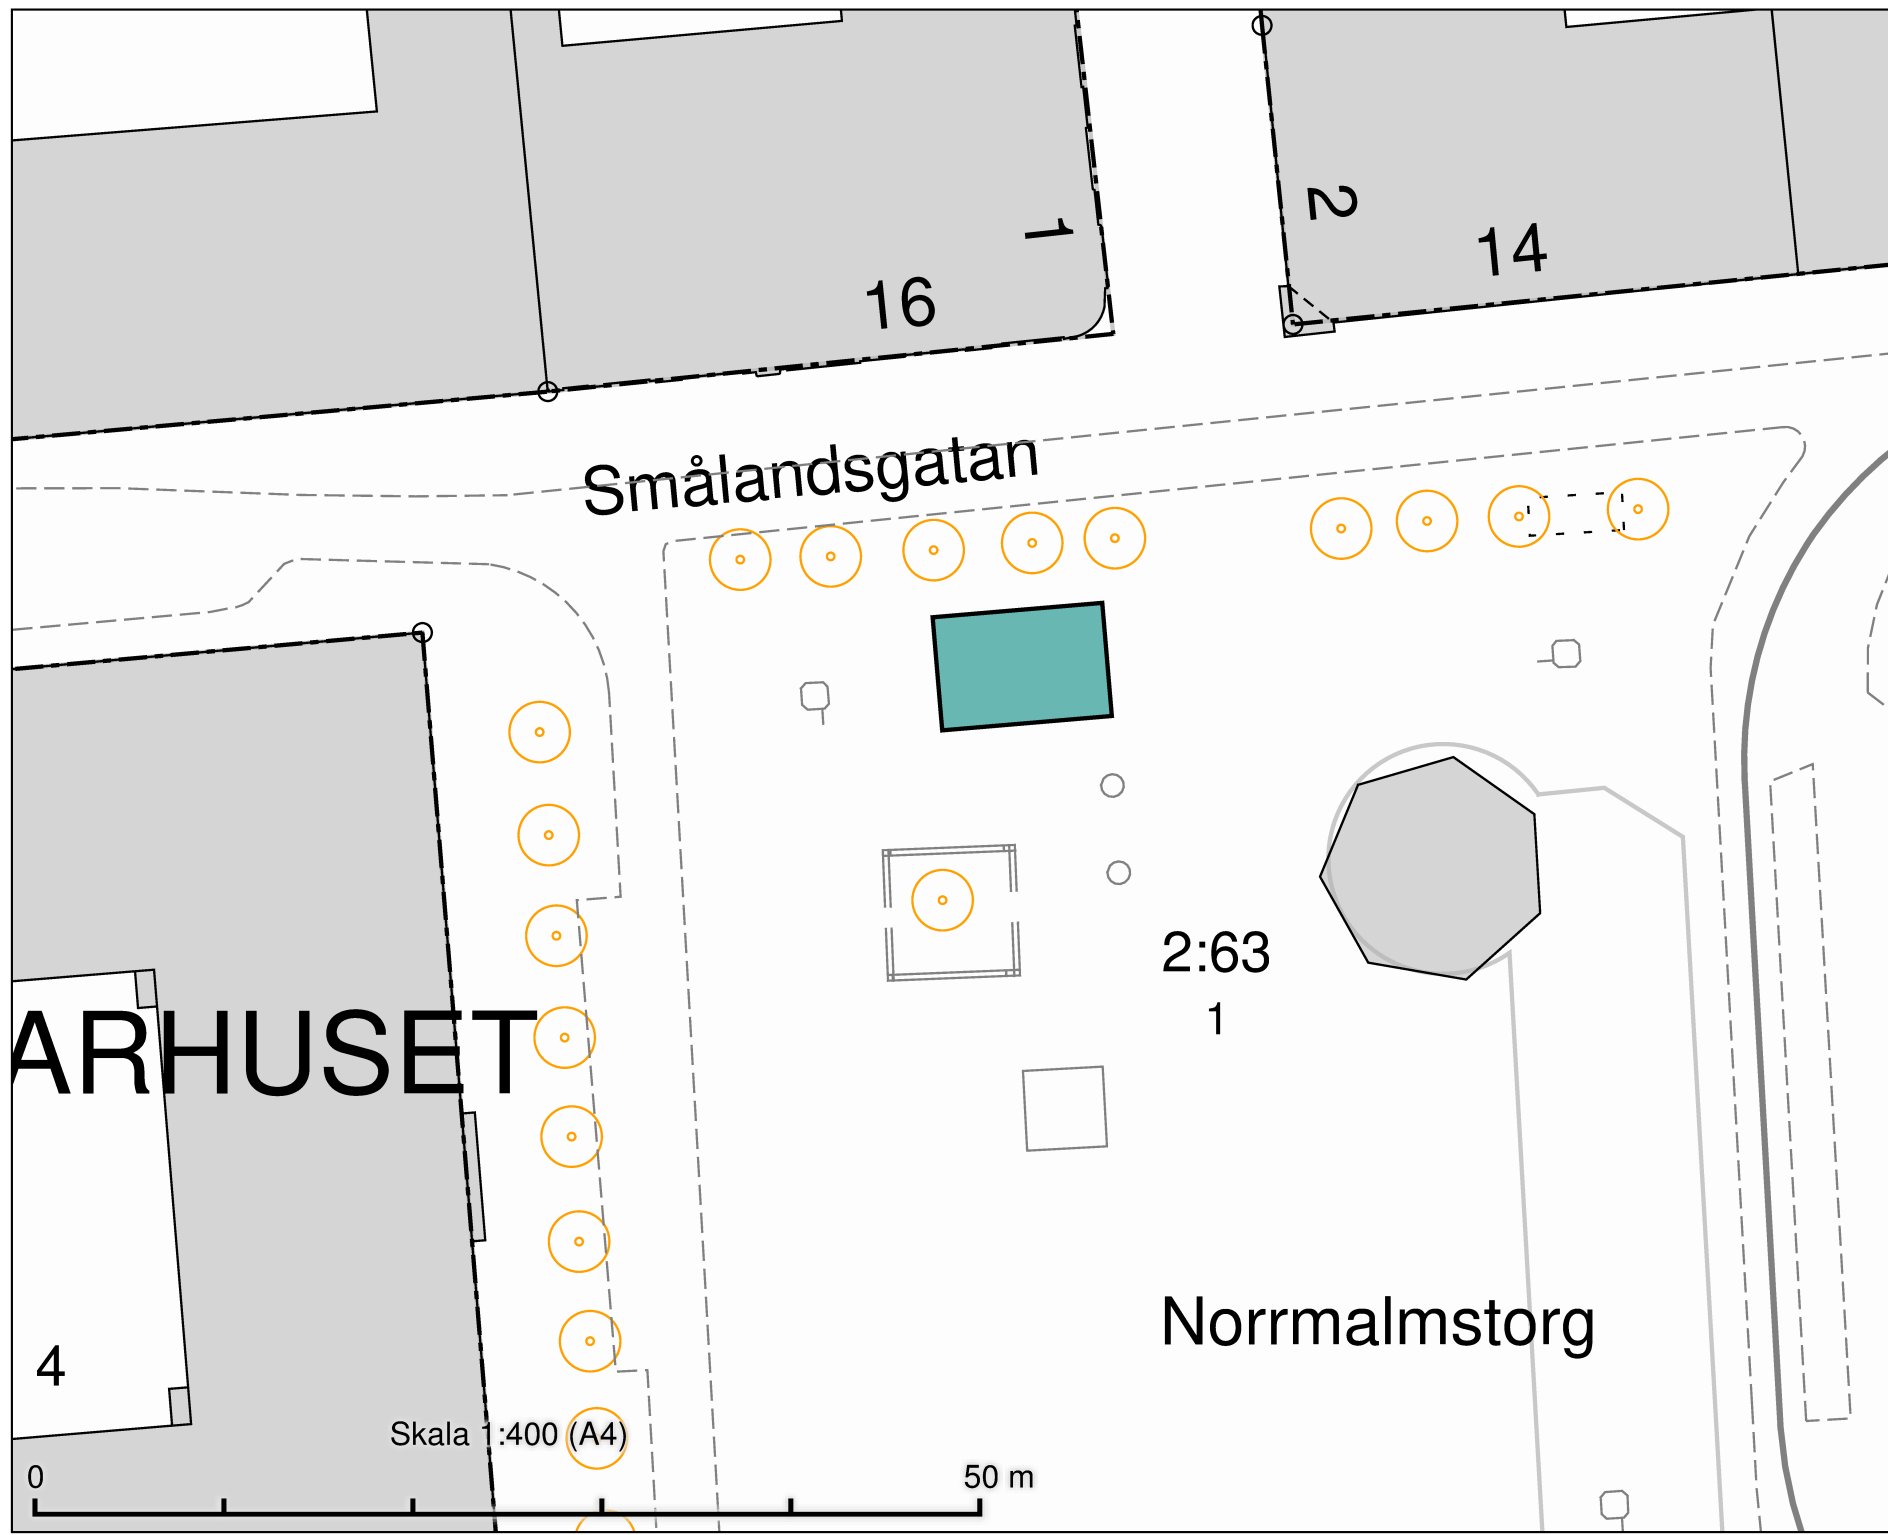

ARHUSET

Smålandsgatan


2:63
1

Norrmalmstorg

Skala 1:400 (A4)

50 m

DATUM:	2021-09-09
REV.DATUM:	
 TRAFIKKONTORET	
Salutorgsytor Norrmalmstorg	
Enligt lokala ordningsföreskrifter för torghandel i Stockholms kommun	
Skala 1:400 A4	Ritningnr

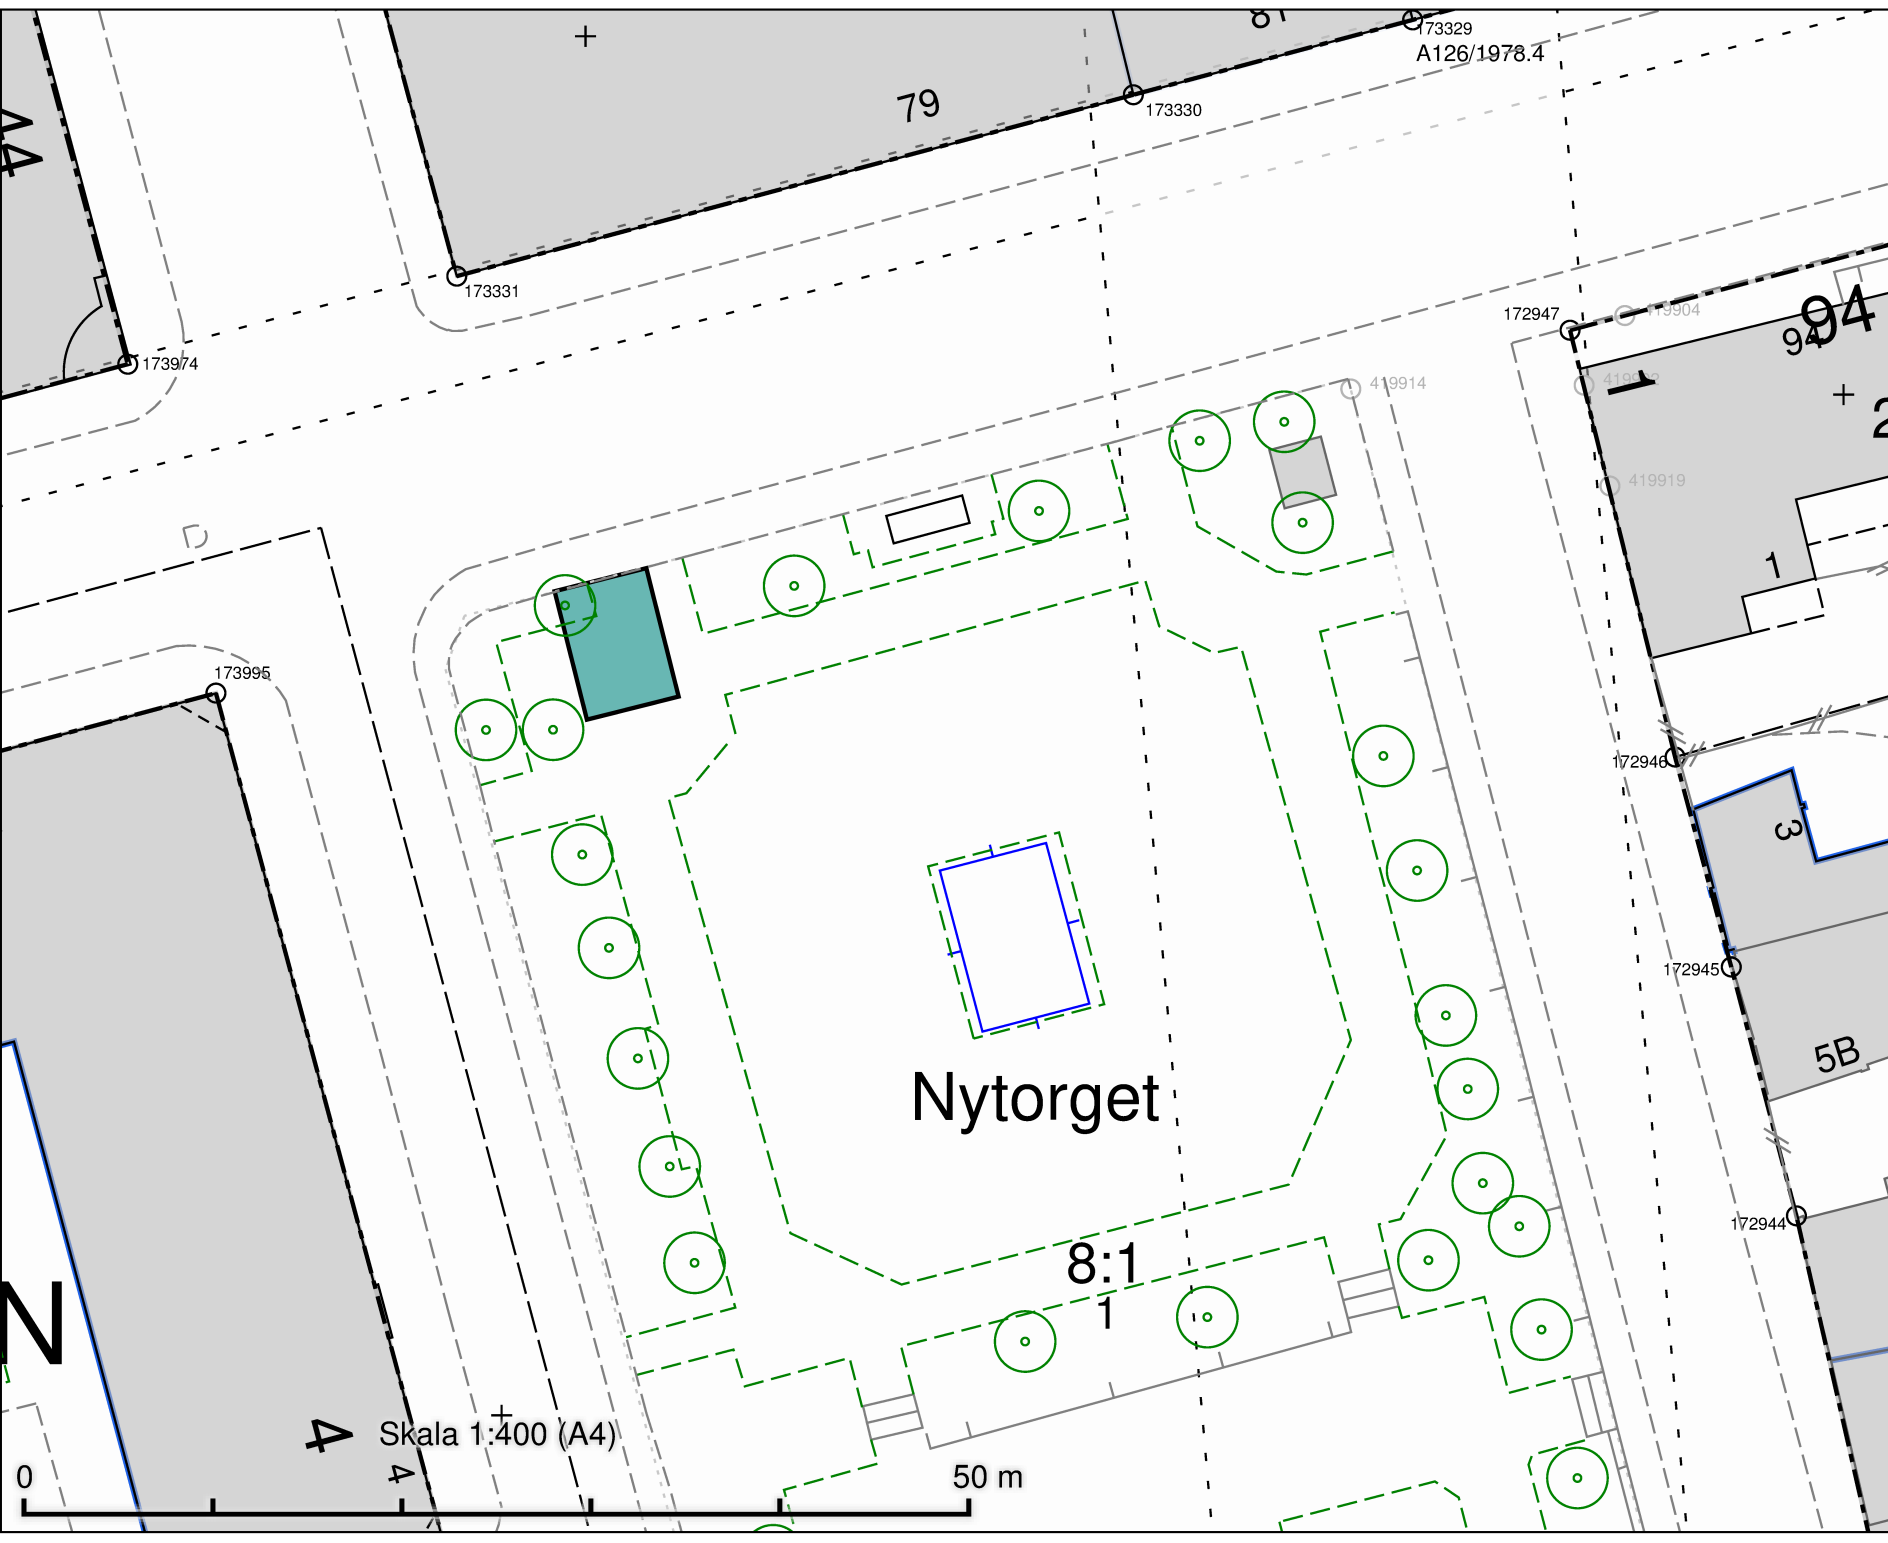

Nytorget
Salutorgsyta 35 m²


N

0

Skala 1:400 (A4)

50 m

DATUM:	2021-09-08
REV.DATUM:	
 TRAFIKKONTORET	
Salutorgsytor Nytorget	
Enligt lokala ordningsföreskrifter för torghandeln i Stockholms kommun	
Skala 1:400 A4	Ritningens

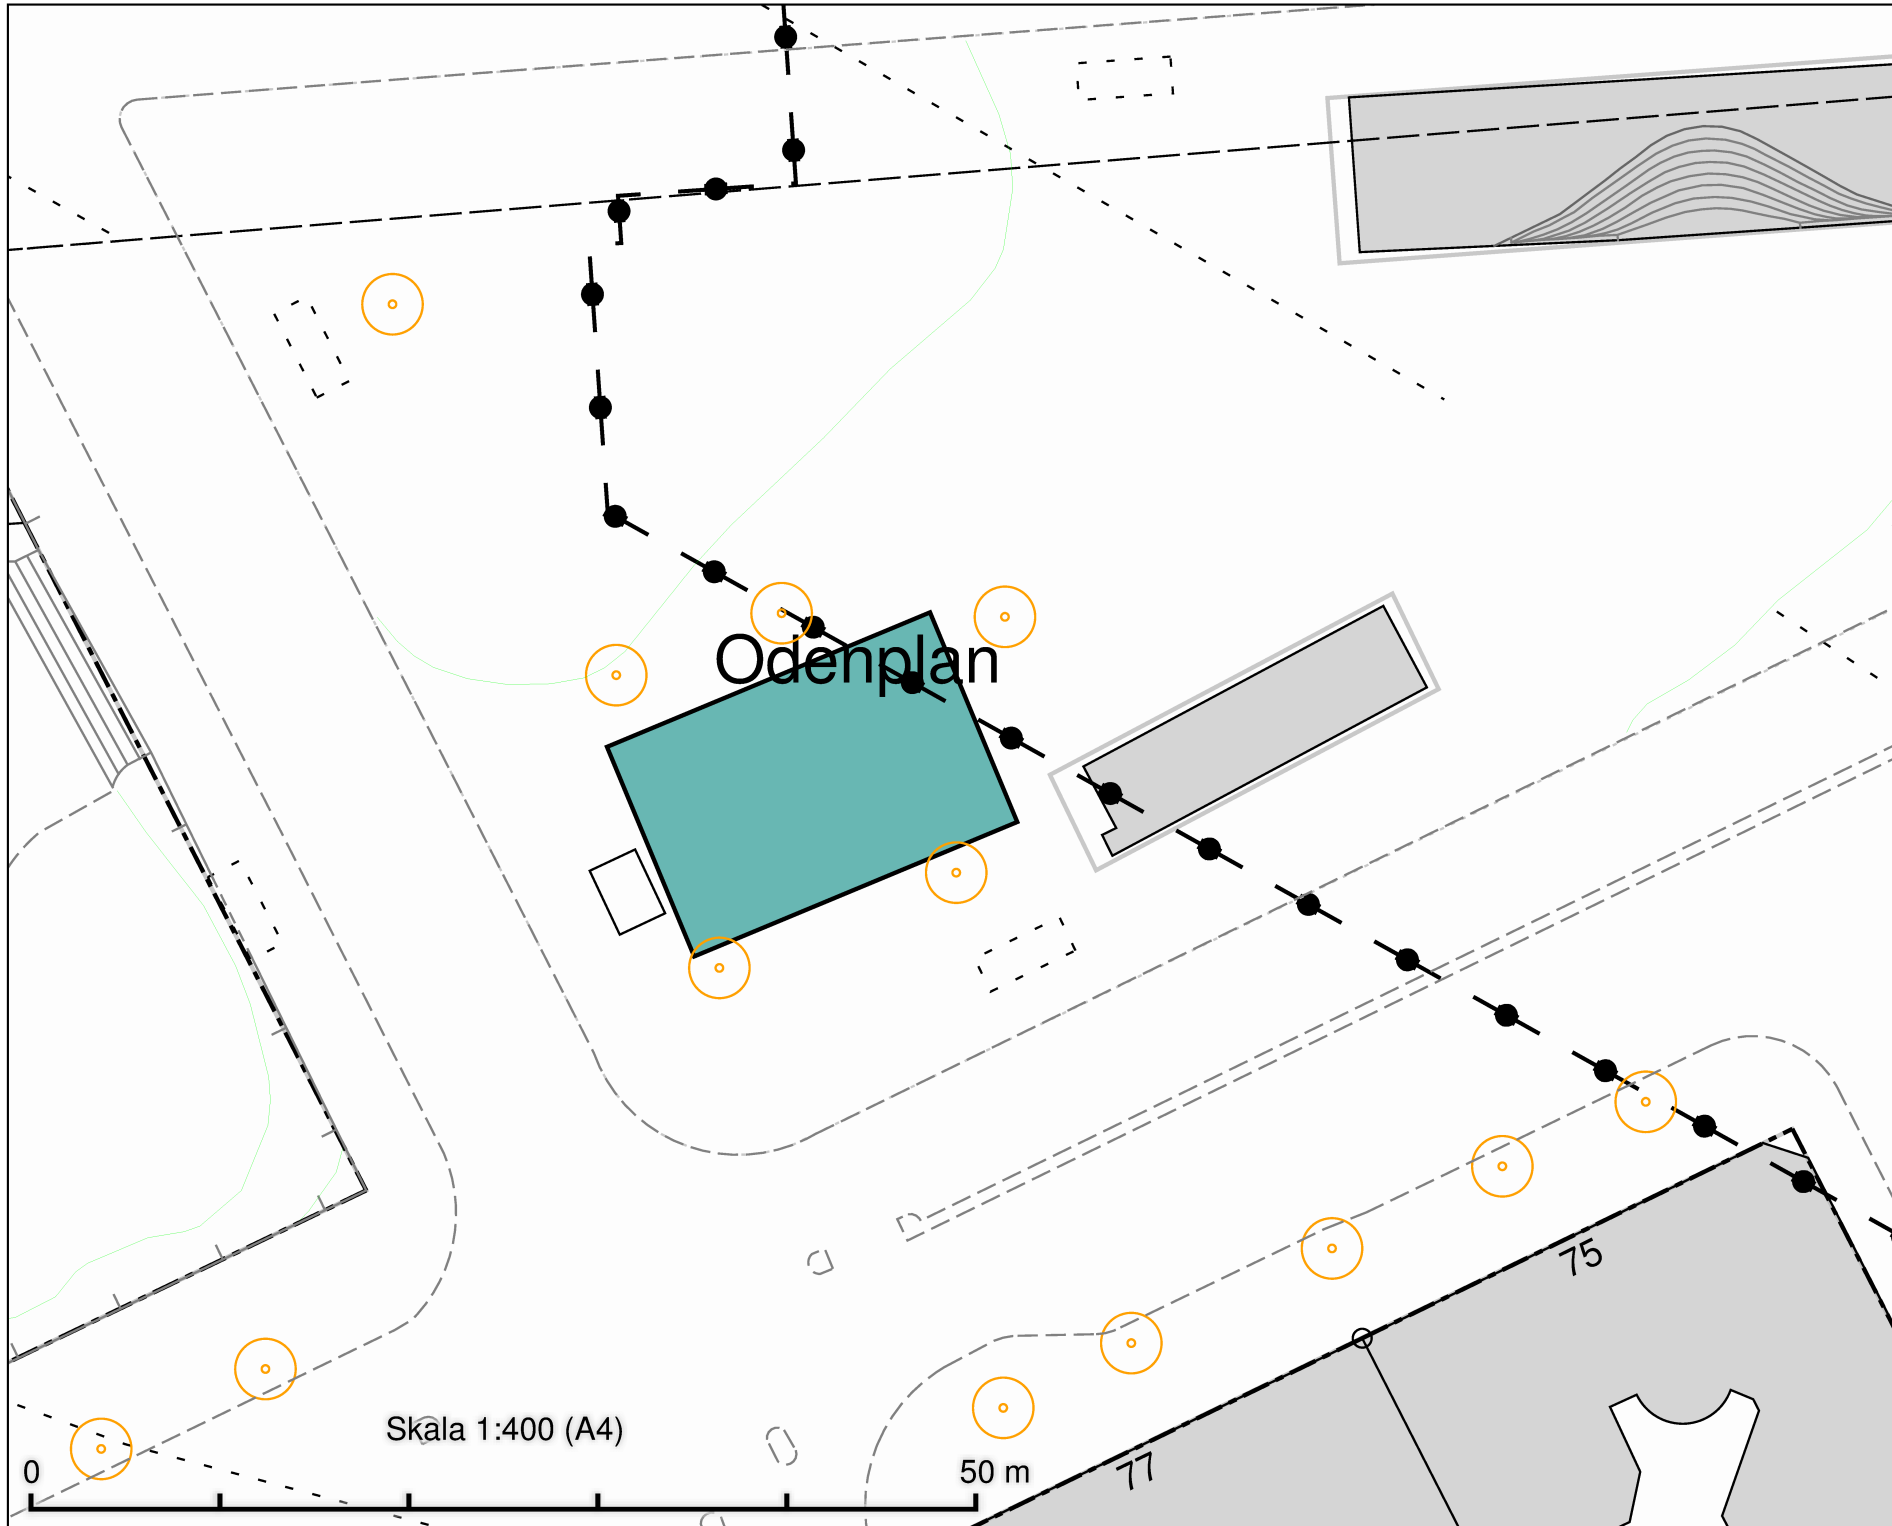

Odenplan
Salutorgsyta 222 m²

Odenplan

Skala 1:400 (A4)

50 m

77

75

DATUM: 2021-09-09

REV.DATUM:




Salutorgsytor
Odenplan

Enligt lokala ordningsföreskrifter för
torghandel i Stockholms kommun

Skala 1:400
A4

Ritningnr

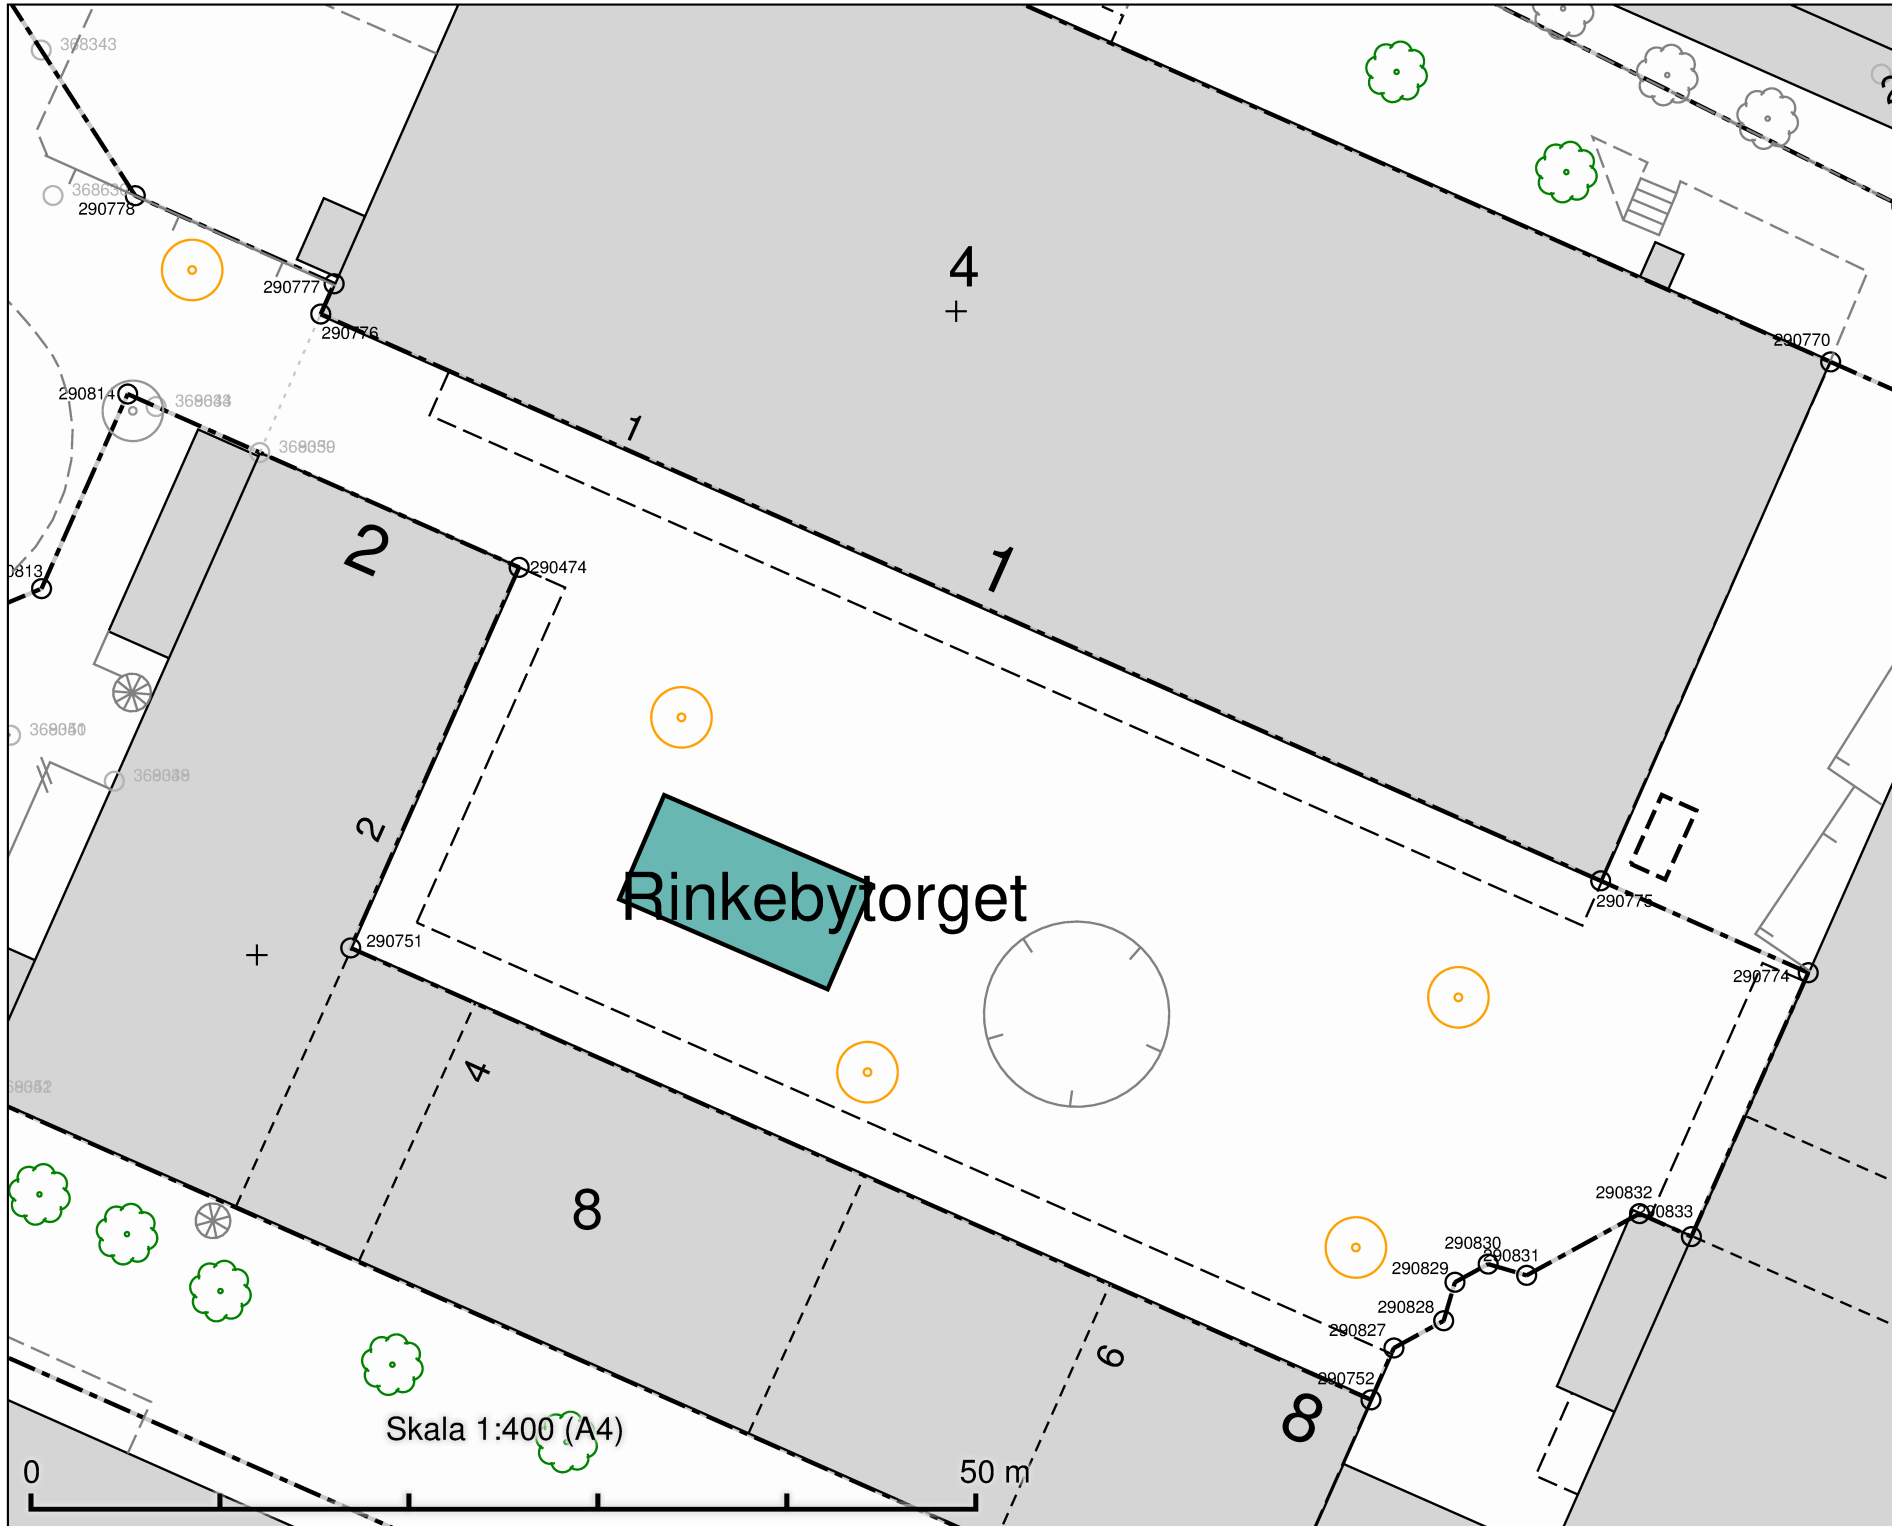


Rinkebytorget
Salutorgsyta 72 m²

Rinkebytorget

Skala 1:400 (A4)

50 m

DATUM:	2021-09-08
REV.DATUM:	
 TRAFIKKONTORET	
Salutorgsytor Rinkebytorget	
Enligt lokala ordningsföreskrifter för torghandeln i Stockholms kommun	
Skala 1:400 A4	Ritningens

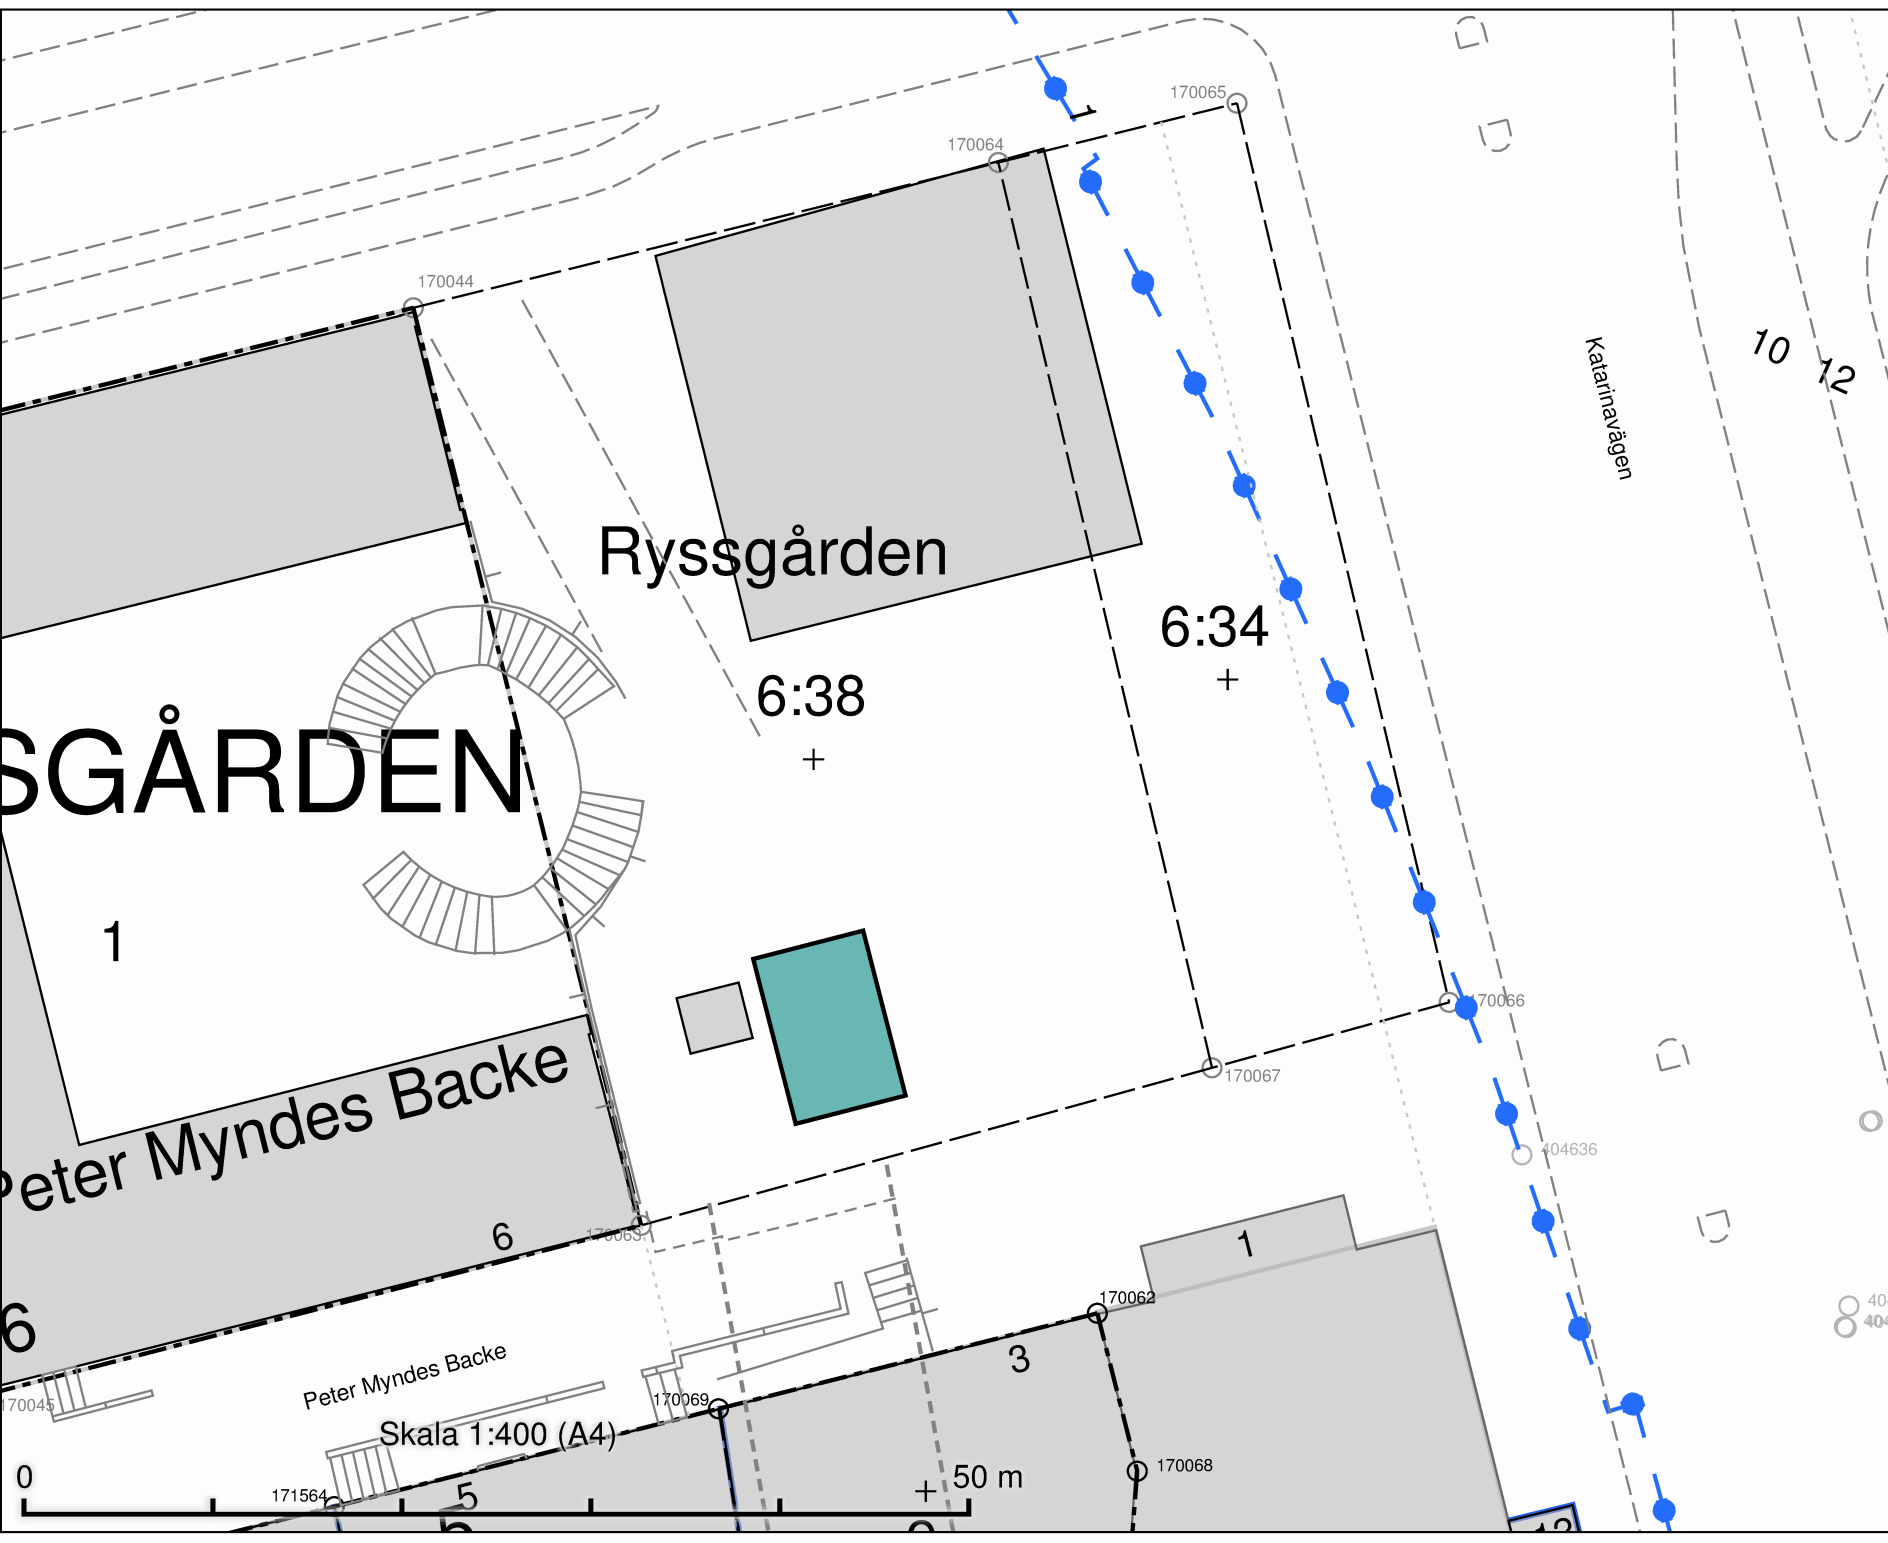

Ryssgården (Slussen)
Salutorgsyta 54 m²

RYSSGÅRDEN

Peter Myndes Backe

6

170045

Peter Myndes Backe

Skala 1:400 (A4)

171564

5

50 m

170069

3

170062

1

170068

170064

170065

170044

Ryssgården

6:38

+

6:34

+

Katarinavägen

10

12

170066

170067

404636

40
40

DATUM: 2021-09-08

REV.DATUM:


TRAFIKKONTORET

Salutorgsytor
Ryssgården (Slussen)

Enligt lokala ordningsföreskrifter för
torghandel i Stockholms kommun

Skala 1:400
A4

Ritningen

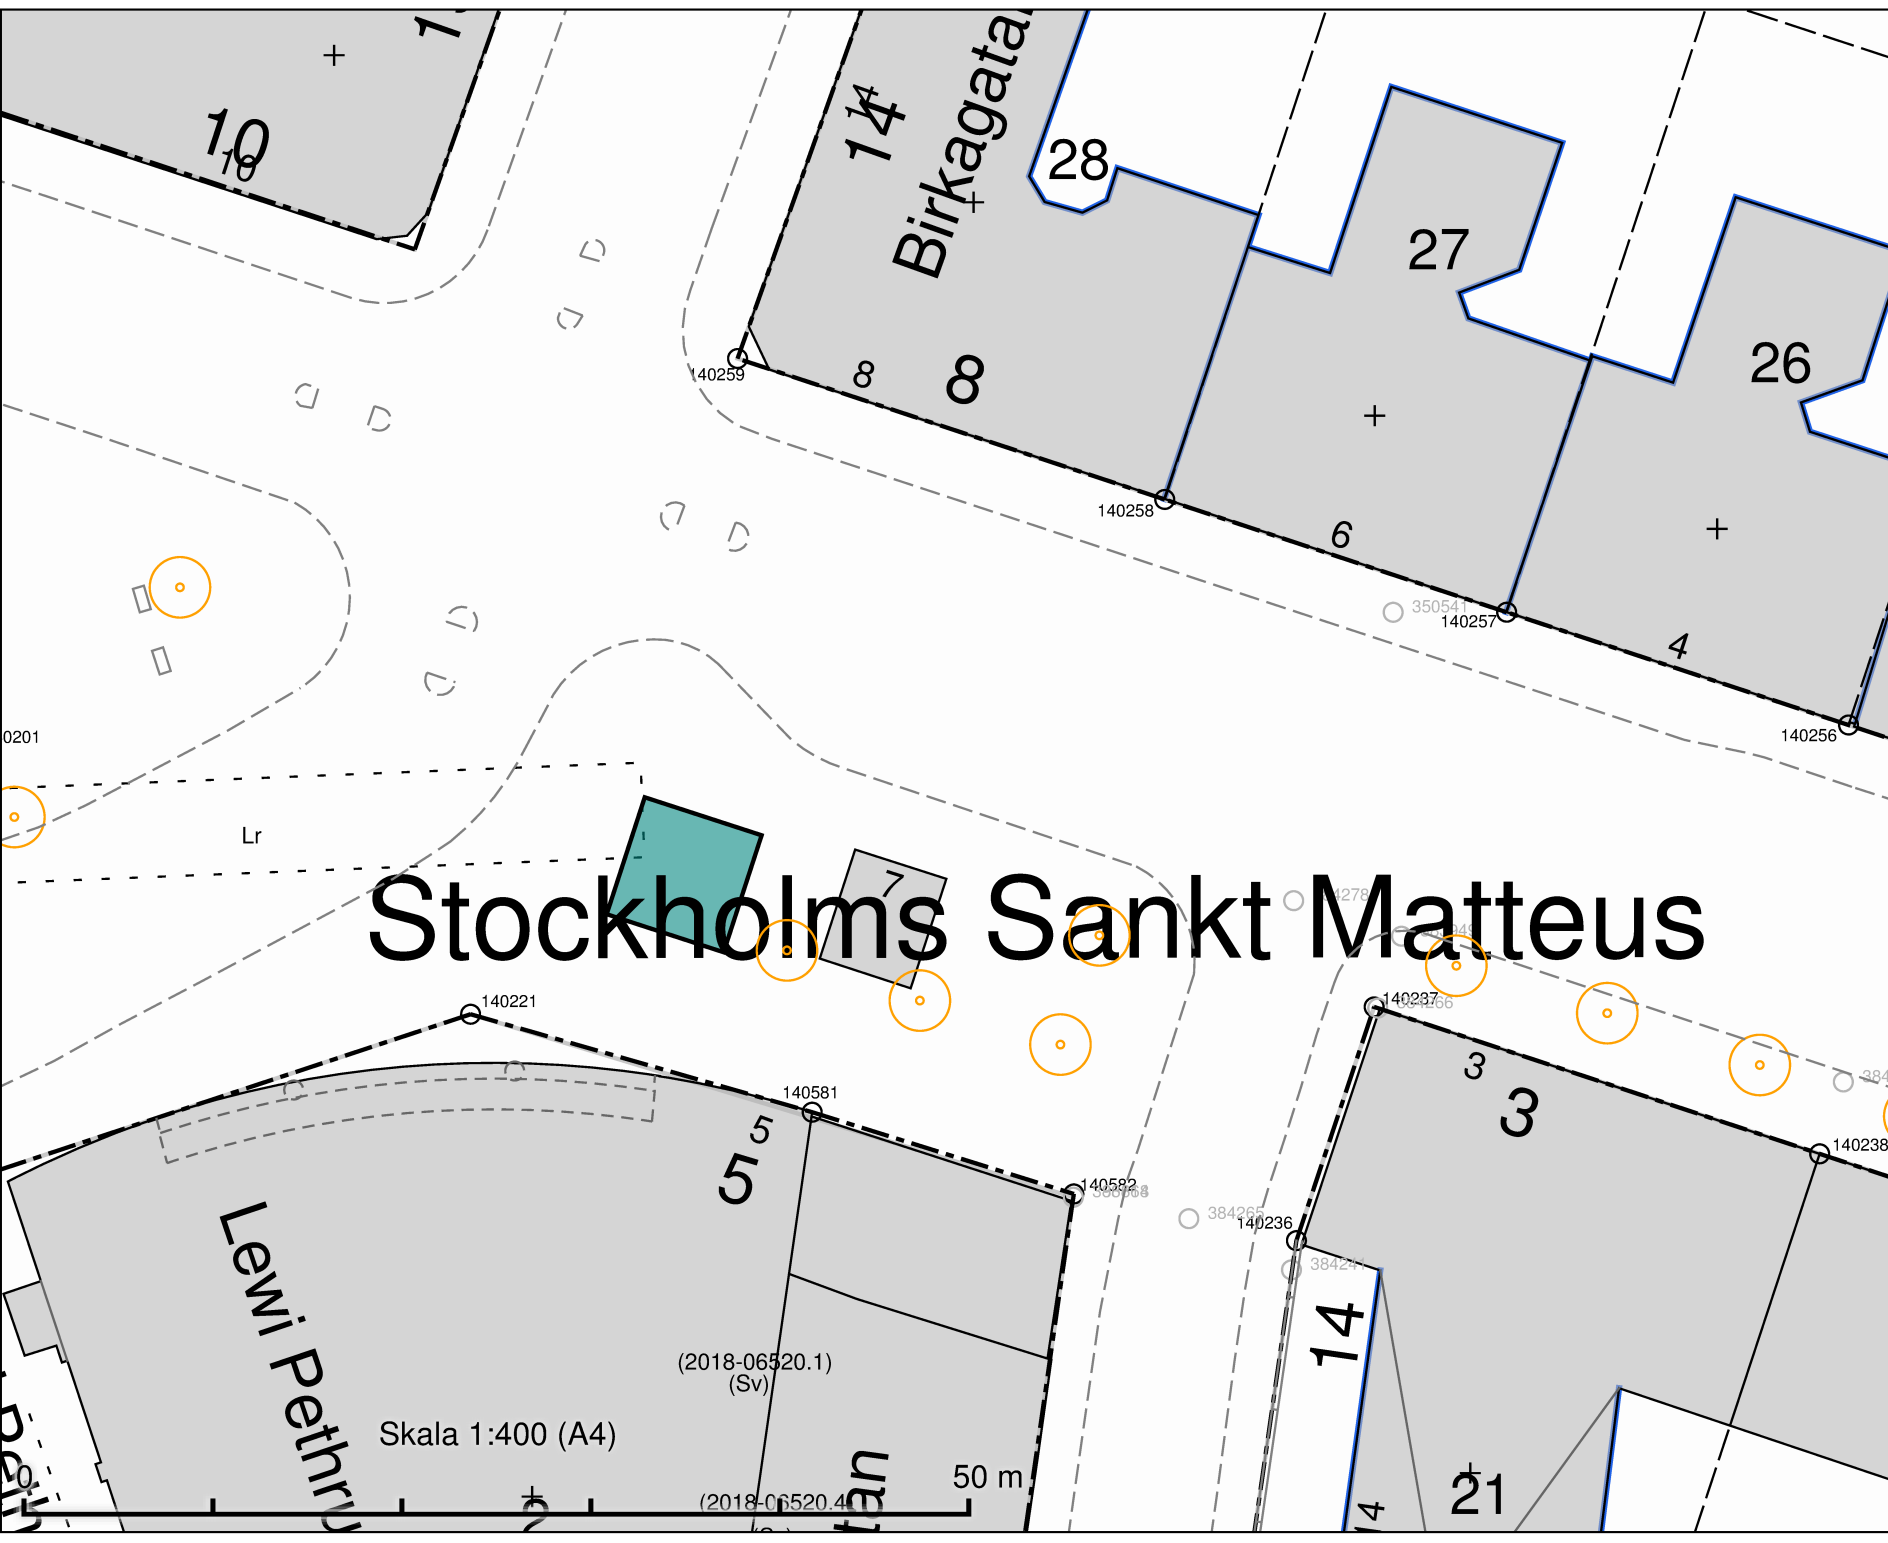

Stockholms Sankt Matteus

Rörstrandsgatan
Salutorgsyta 42 m²

0201

Lr

0201

Skala 1:400 (A4)

50 m

(2018-06520.1)
(Sv)

(2018-06520.4)

DATUM: 2021-09-09

REV.DATUM:


 TRAFIKKONTORET

Salutorgsytor
Rörstrandsgatan

Enligt lokala ordningsföreskrifter för
torghandel i Stockholms kommun

Skala 1:400
A4

Rörstrandsgatan

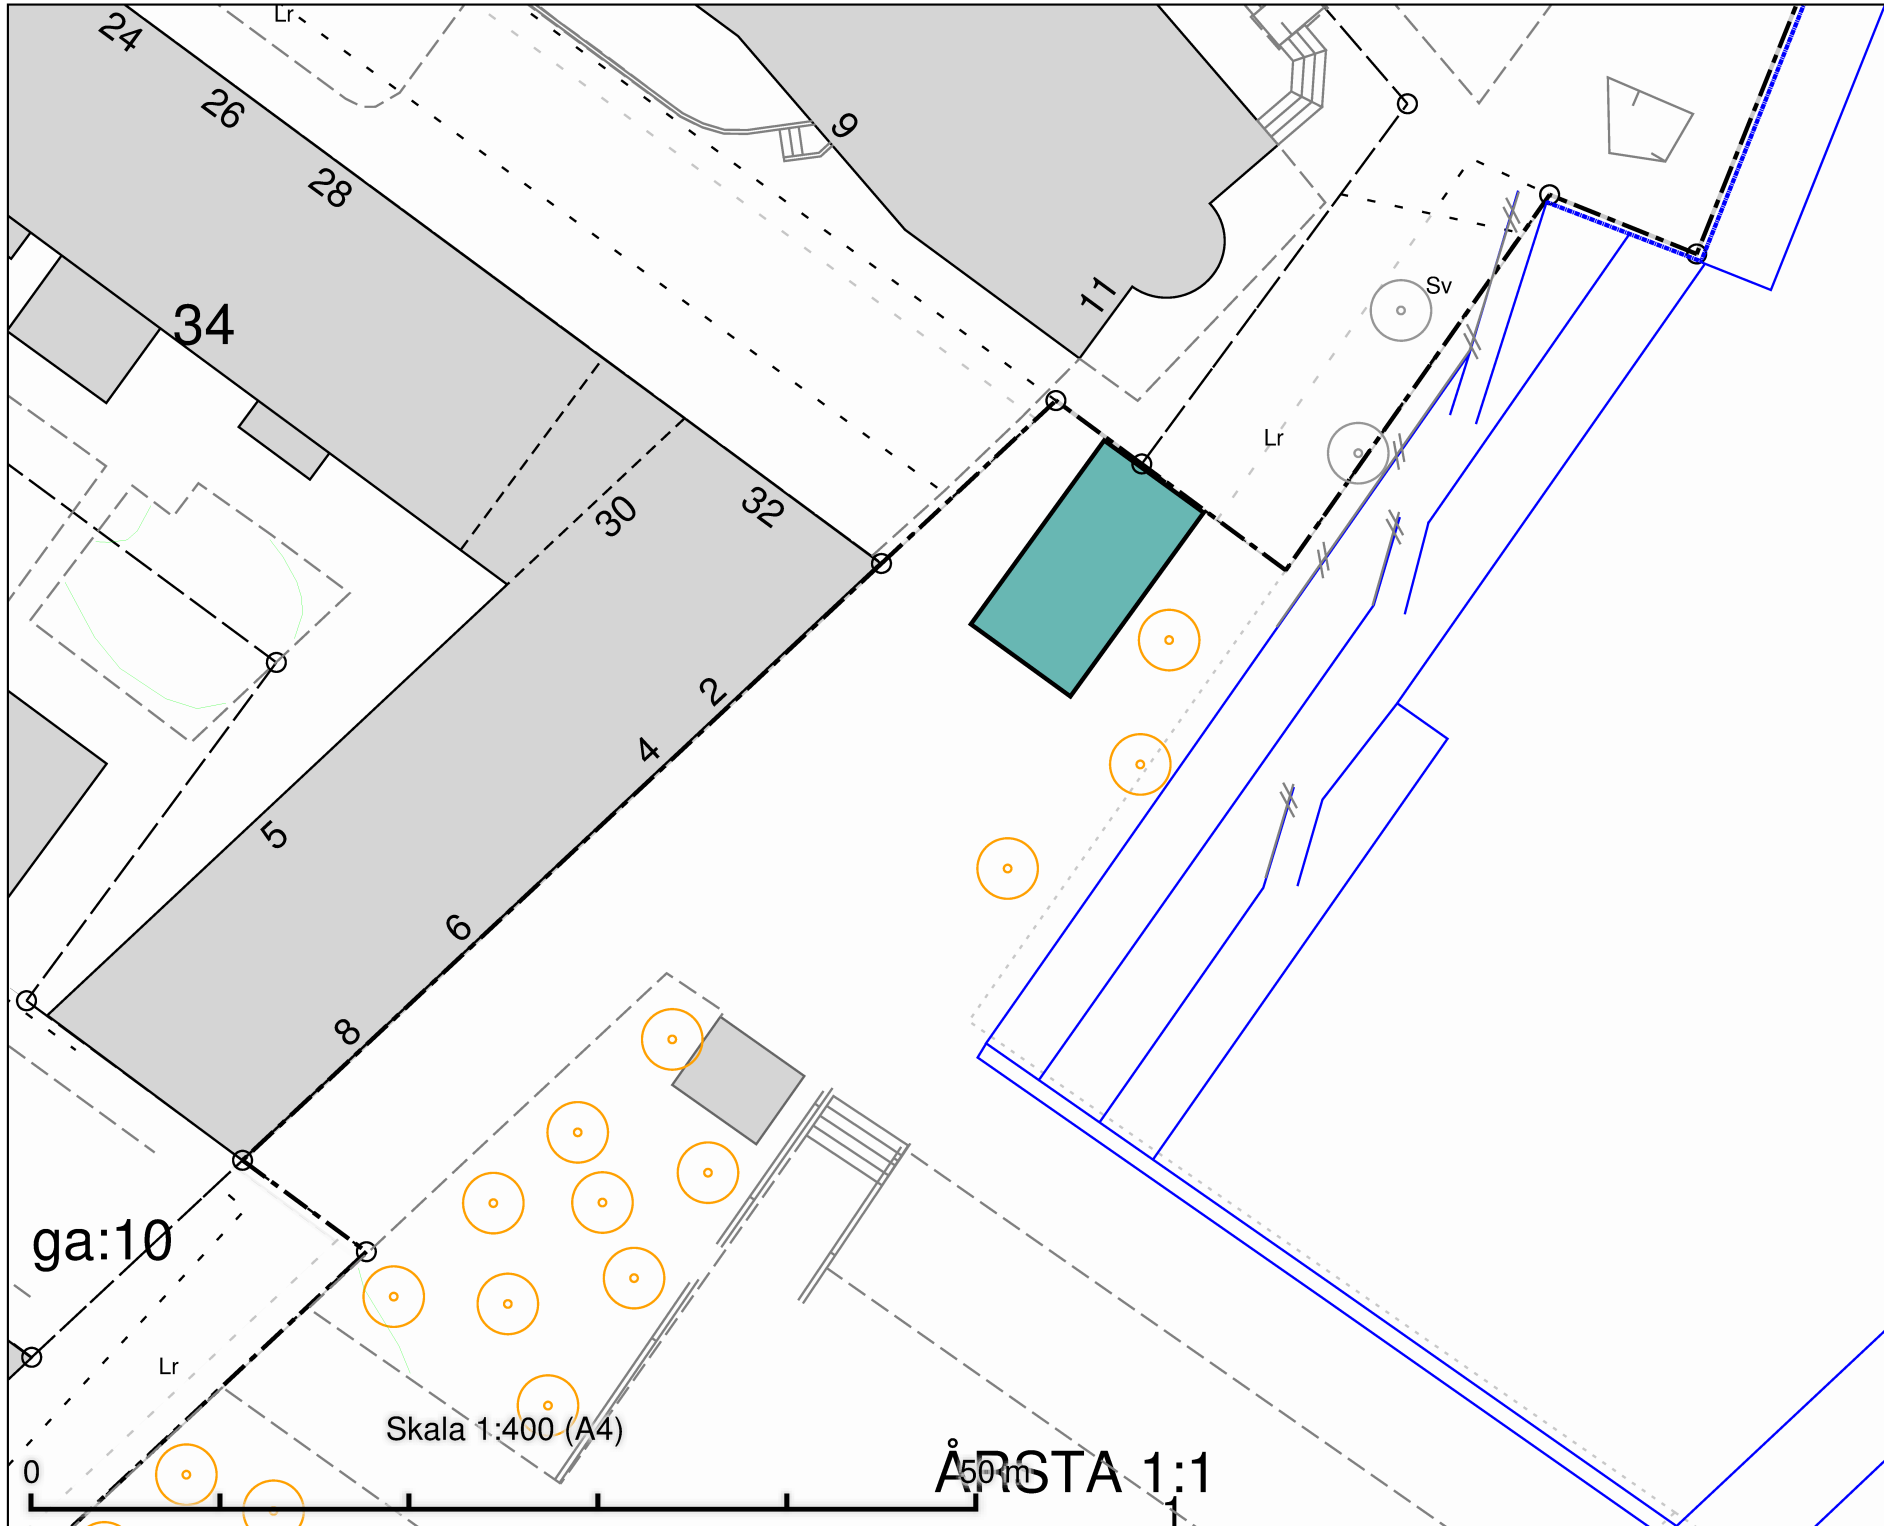


Sjövikstorget
Salutorgsyta 78 m²

DATUM:	2021-09-09
REV.DATUM:	
 TRAFIKKONTORET	
Salutorgsytor Sjövikstorget	
Enligt lokala ordningsföreskrifter för torghandeln i Stockholms kommun	
Skala 1:400 A4	Ritningnr

ga:10

Skala 1:400 (A4)

ÅRSTA 1:1

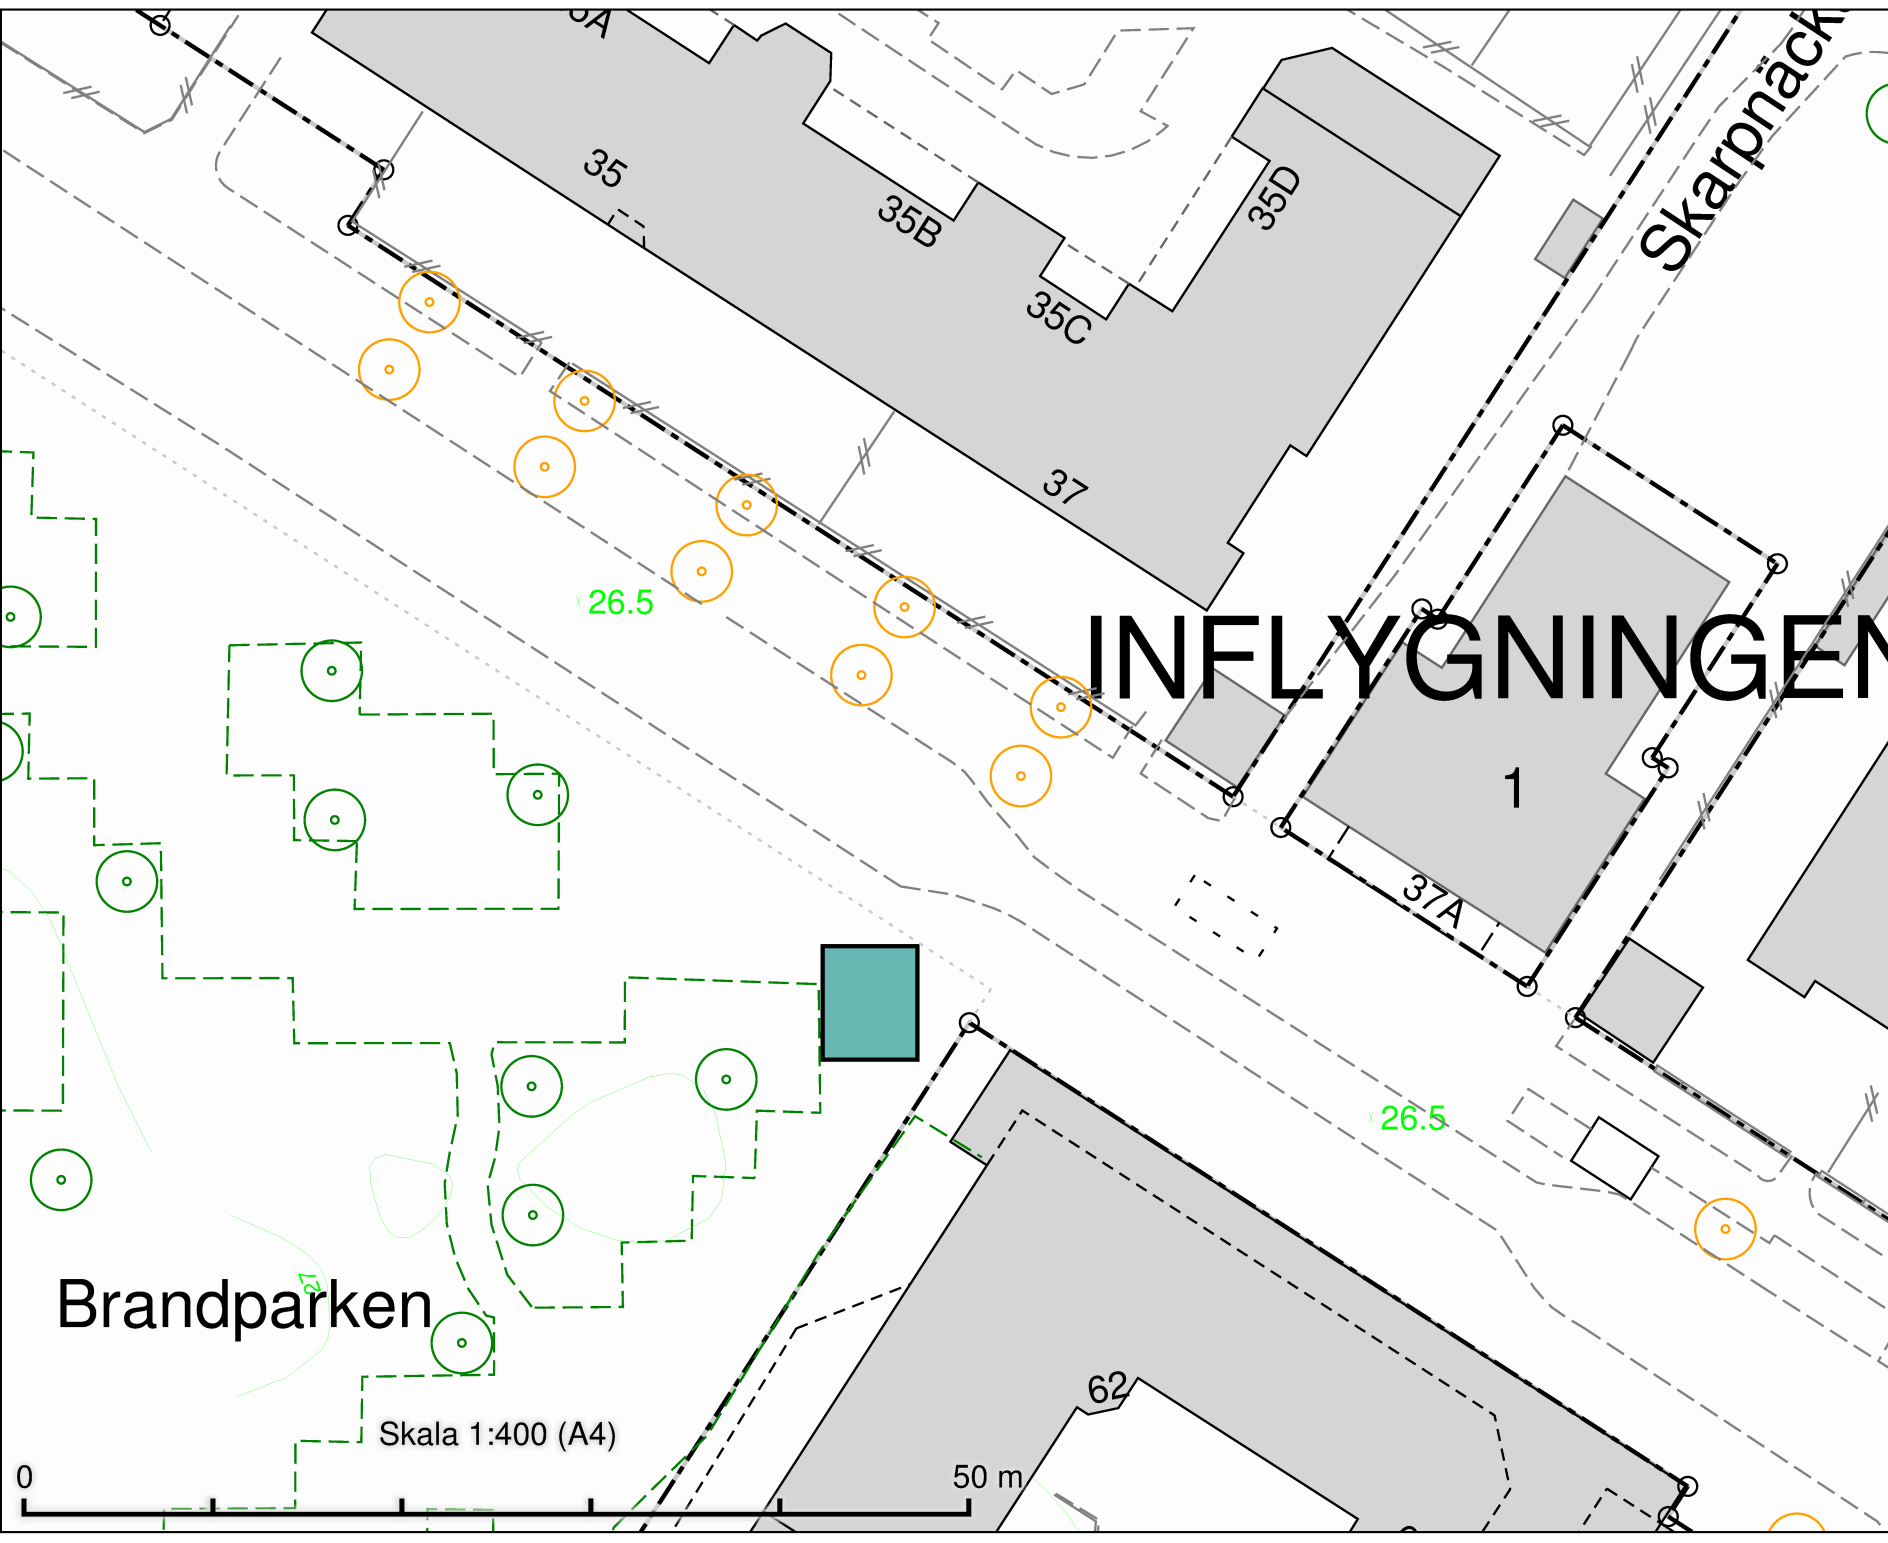

INFLYGNINGEN

Skarpnäcks allé
Salutorgsyta 30 m²

26.5


26.5

Brandparken

Skala 1:400 (A4)


50 m

DATUM:	2021-09-09
REV.DATUM:	
	TRAFIKKONTORET
Salutorgsytor Skarpnäcks allé	
Enligt lokala ordningsföreskrifter för torghandel i Stockholms kommun	
Skala 1:400 A4	Ritningens

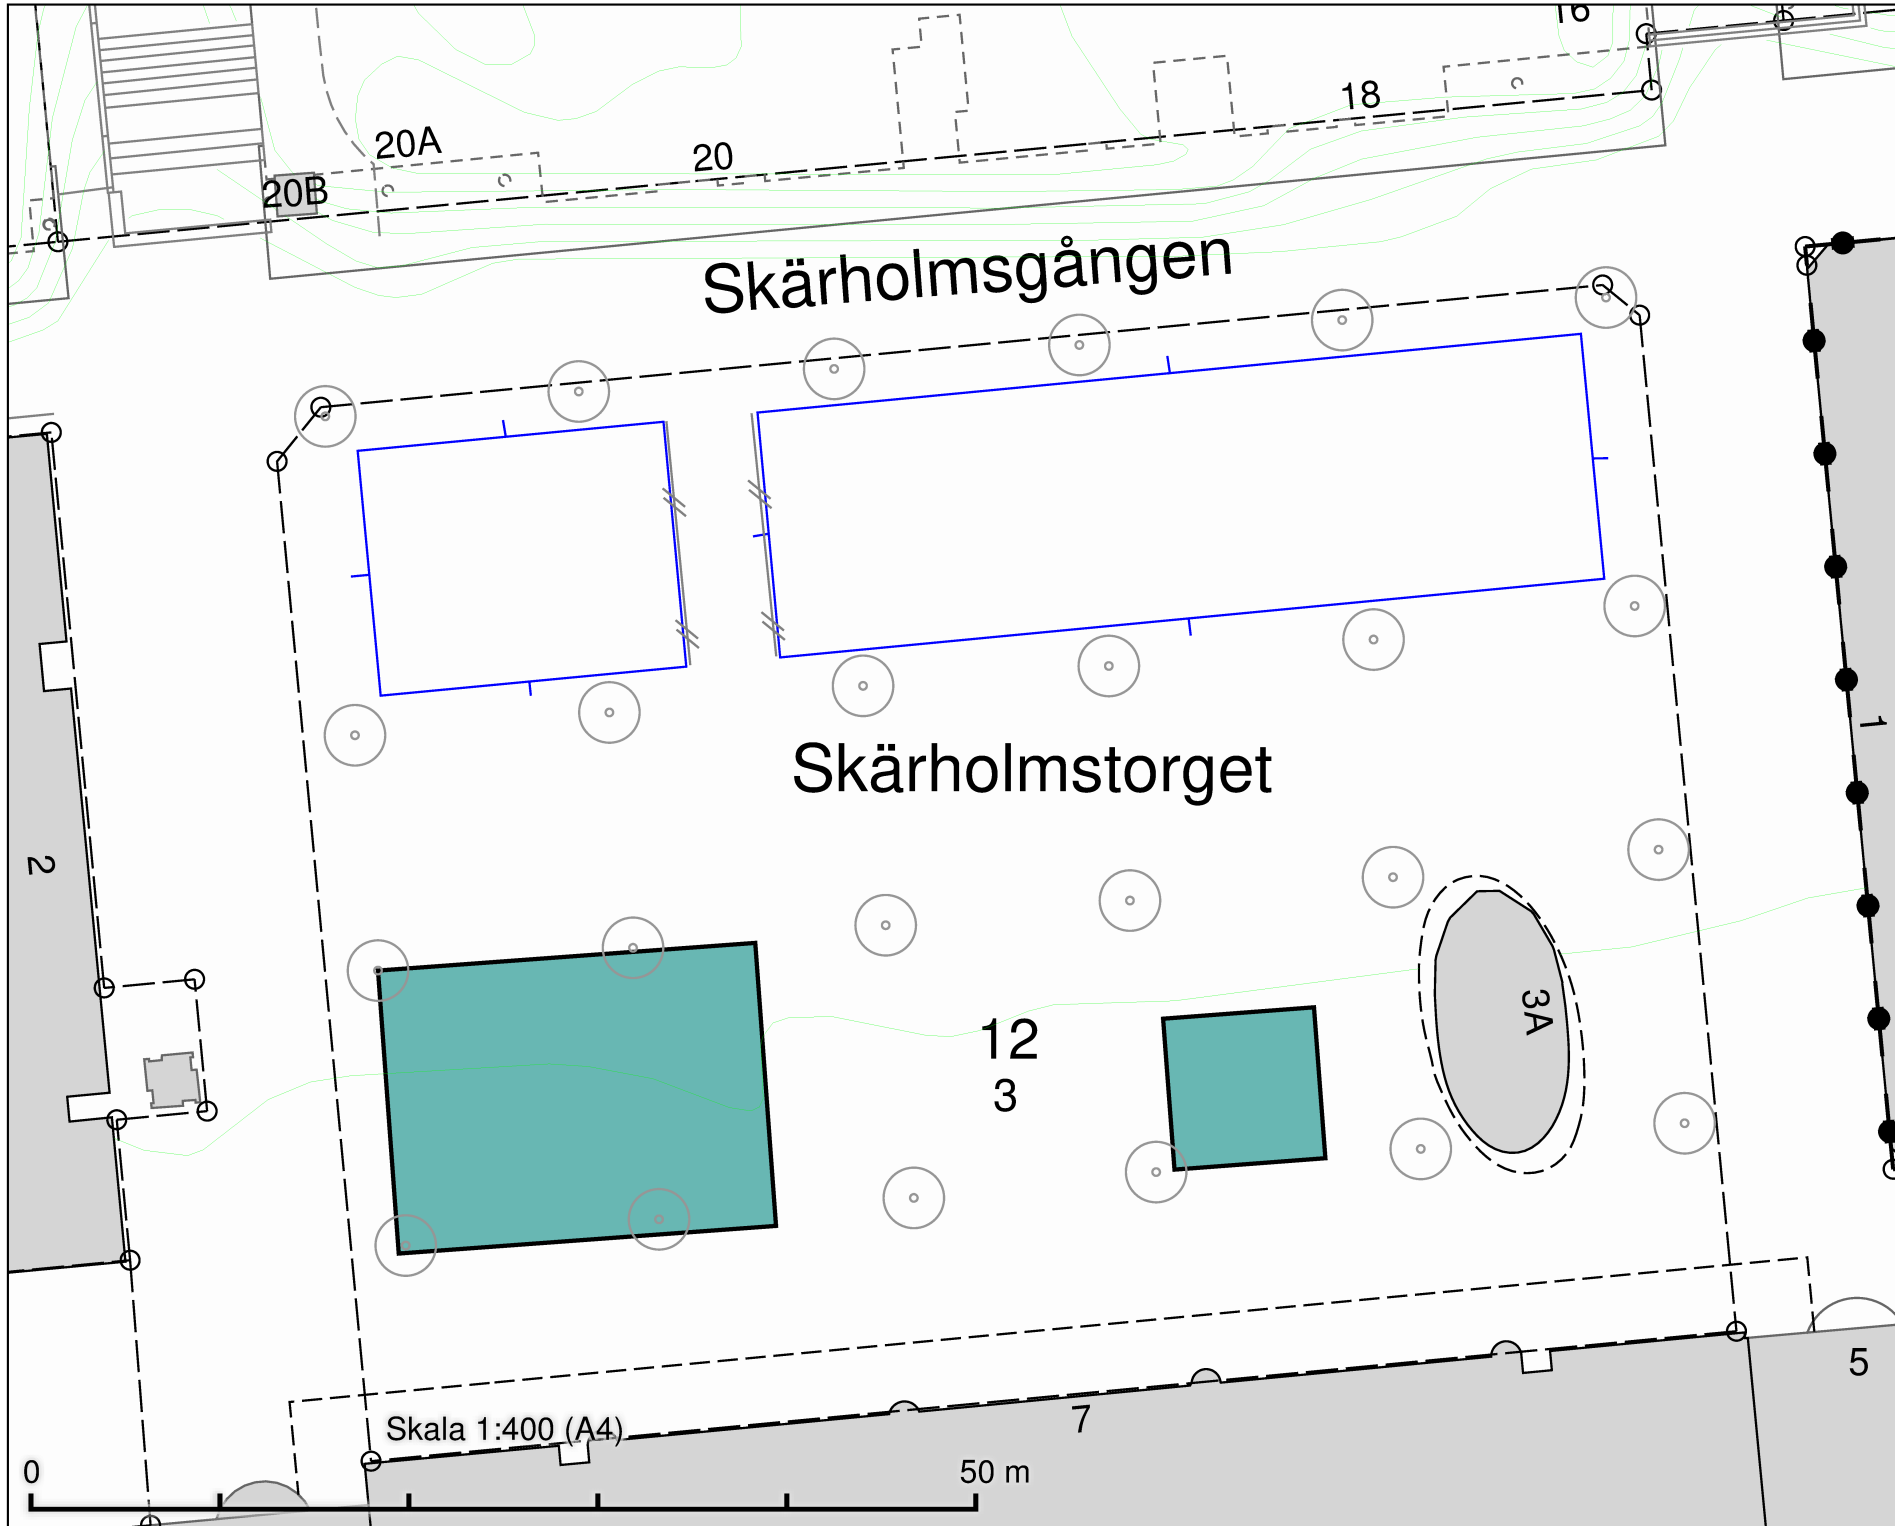

Skärholmstorget
 Salutorgsyta 300 m²
 Salutorgsyta 64 m²

DATUM:	2021-09-09
REV.DATUM:	
 TRAFIKKONTORET	
Salutorgsytor Skärholmstorget	
Enligt lokala ordningsföreskrifter för torghandel i Stockholms kommun	
Skala 1:400 A4	Ritningnr

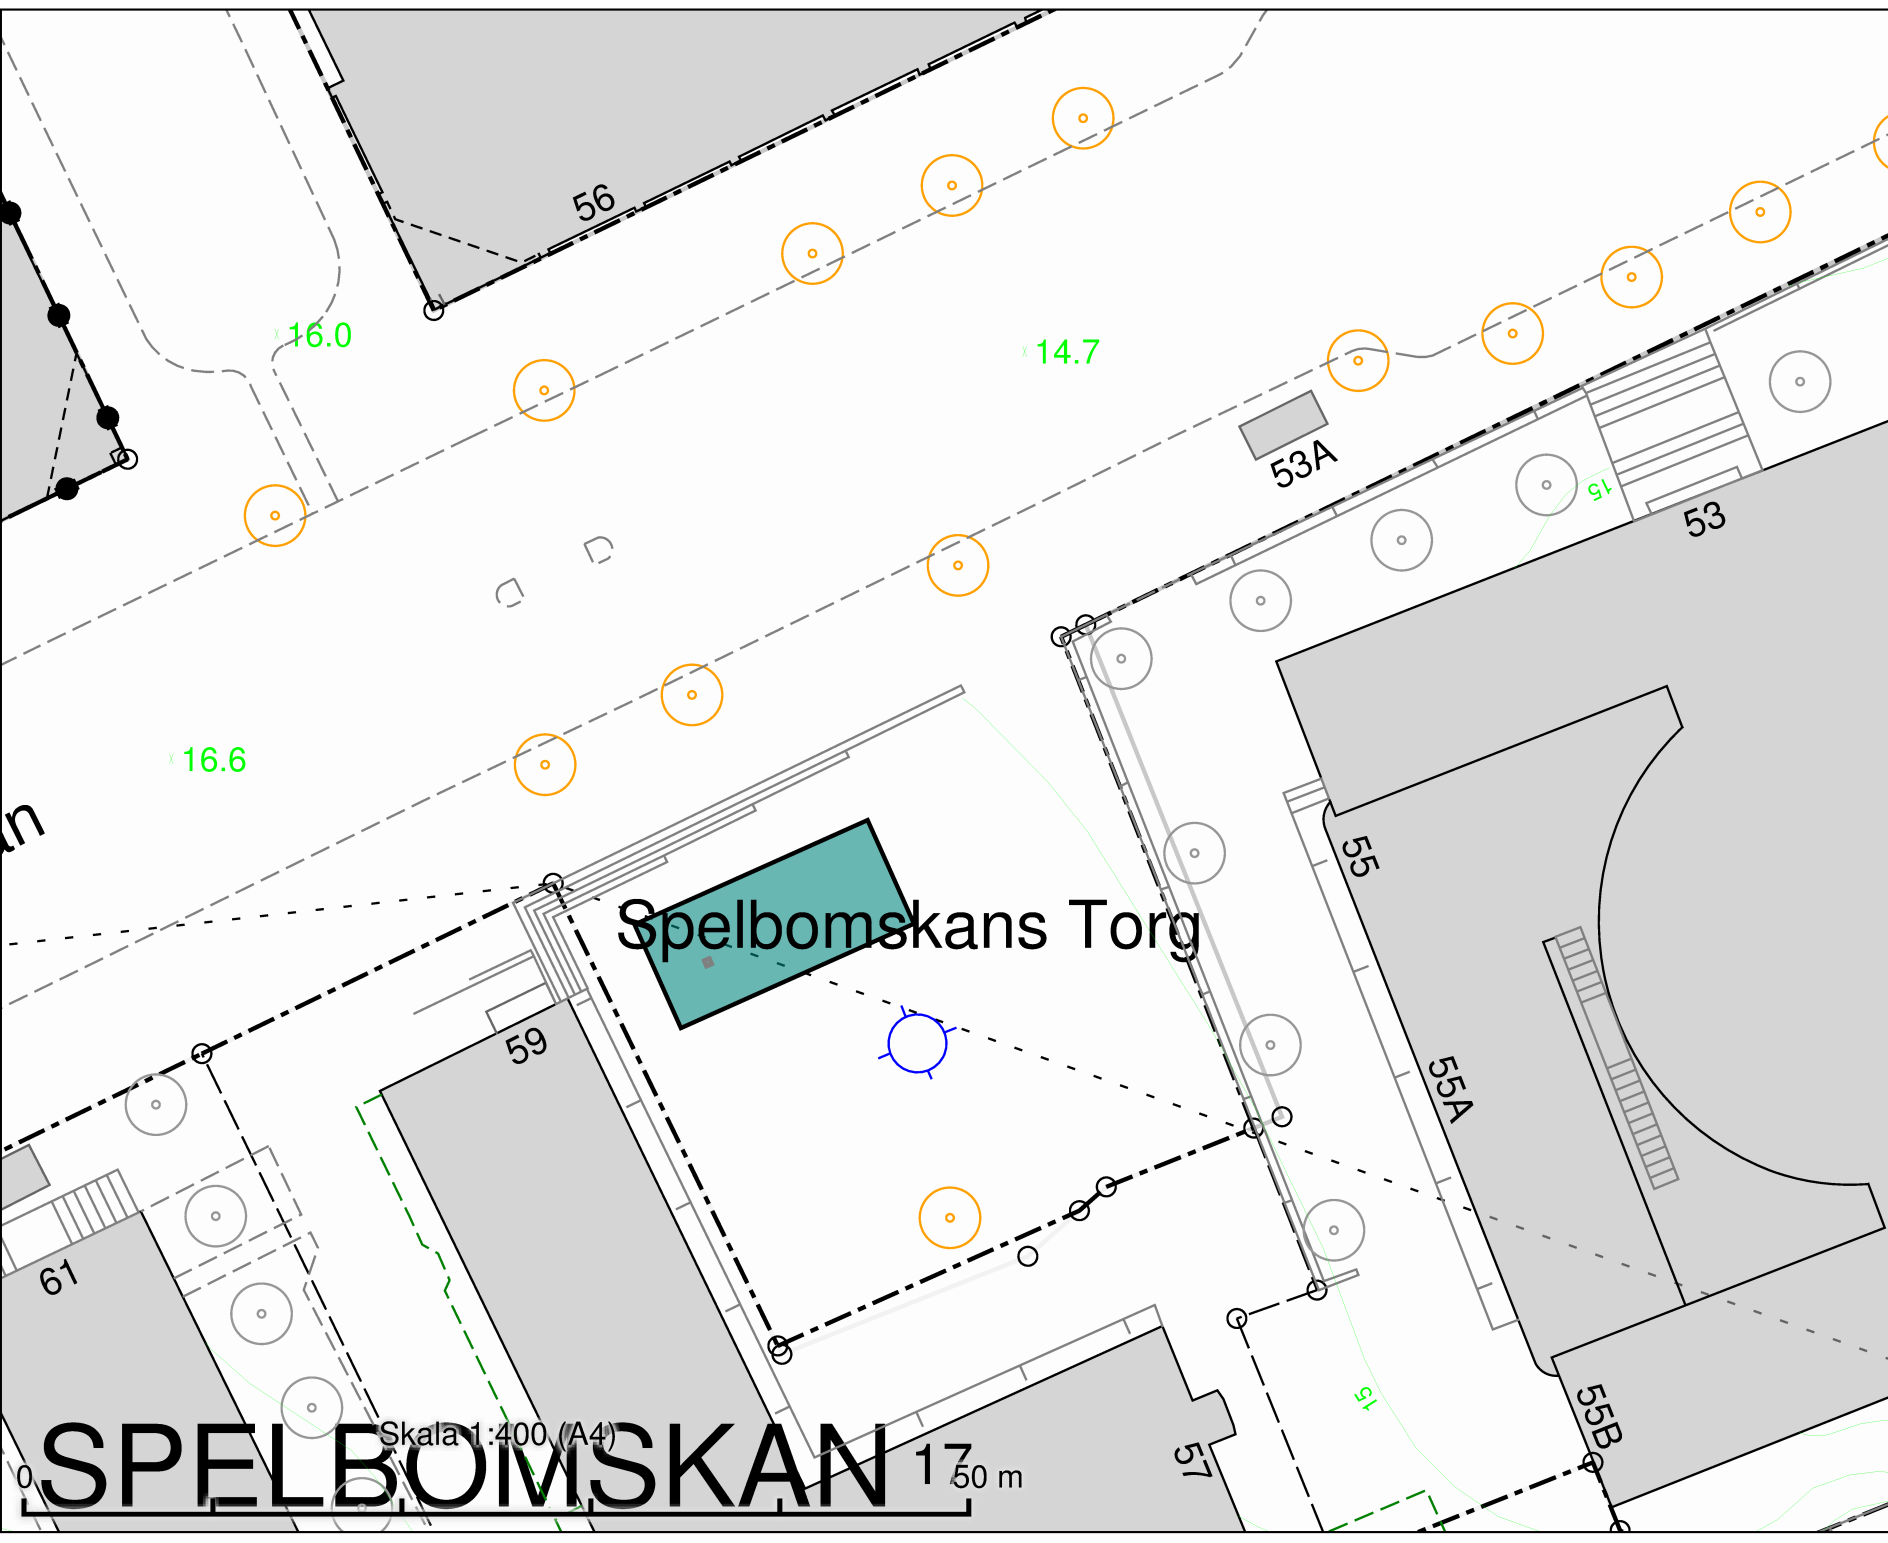


Spelbomskans Torg
Salutorgsyta 81 m²

Spelbomskans Torg

SPELBOMSKAN 17 50 m

Skala 1:400 (A4)

DATUM:	2021-09-09
REV.DATUM:	
 TRAFIKKONTORET	
Salutorgsytor Spelbomskans torg	
Enligt lokala ordningsföreskrifter för torghandel i Stockholms kommun	
Skala 1:400 A4	Ritningnr

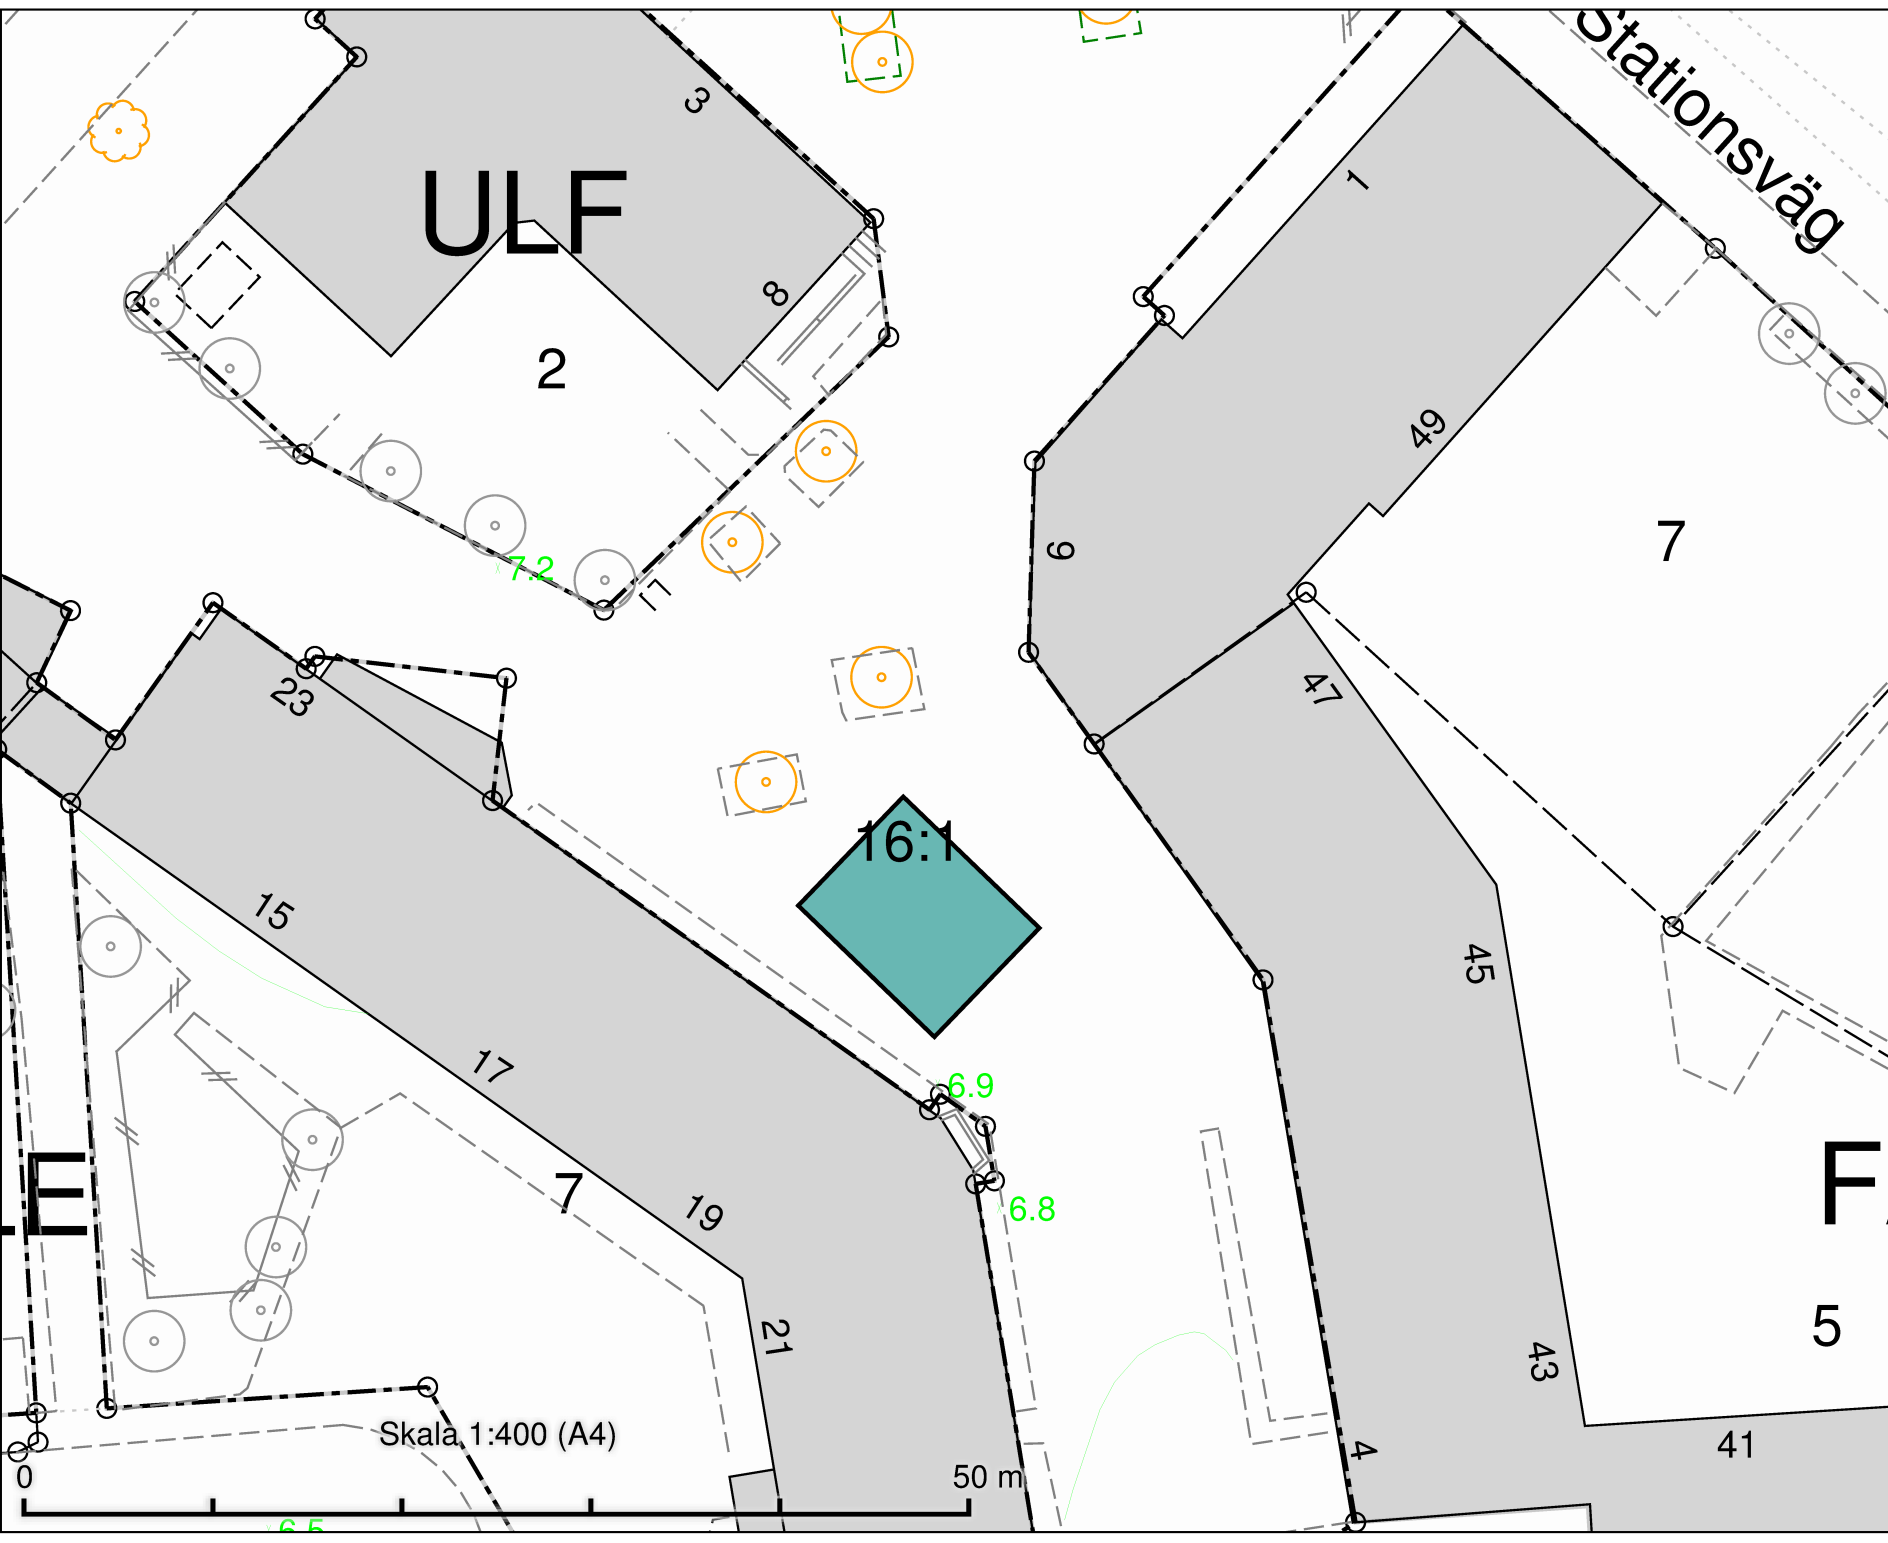

Spånga Torg
Salutorgsyta 80 m²

DATUM:	2021-09-09
REV.DATUM:	
 TRAFIKKONTORET	
F	
5	
Salutorgsytor Spånga torg	
Enligt lokala ordningsföreskrifter för torghandel i Stockholms kommun	
Skala 1:400 A4	Ritningens

Skala 1:400 (A4)

50 m

6.5

7.2


6.9

6.8

16:1

ULF

Stationsväg

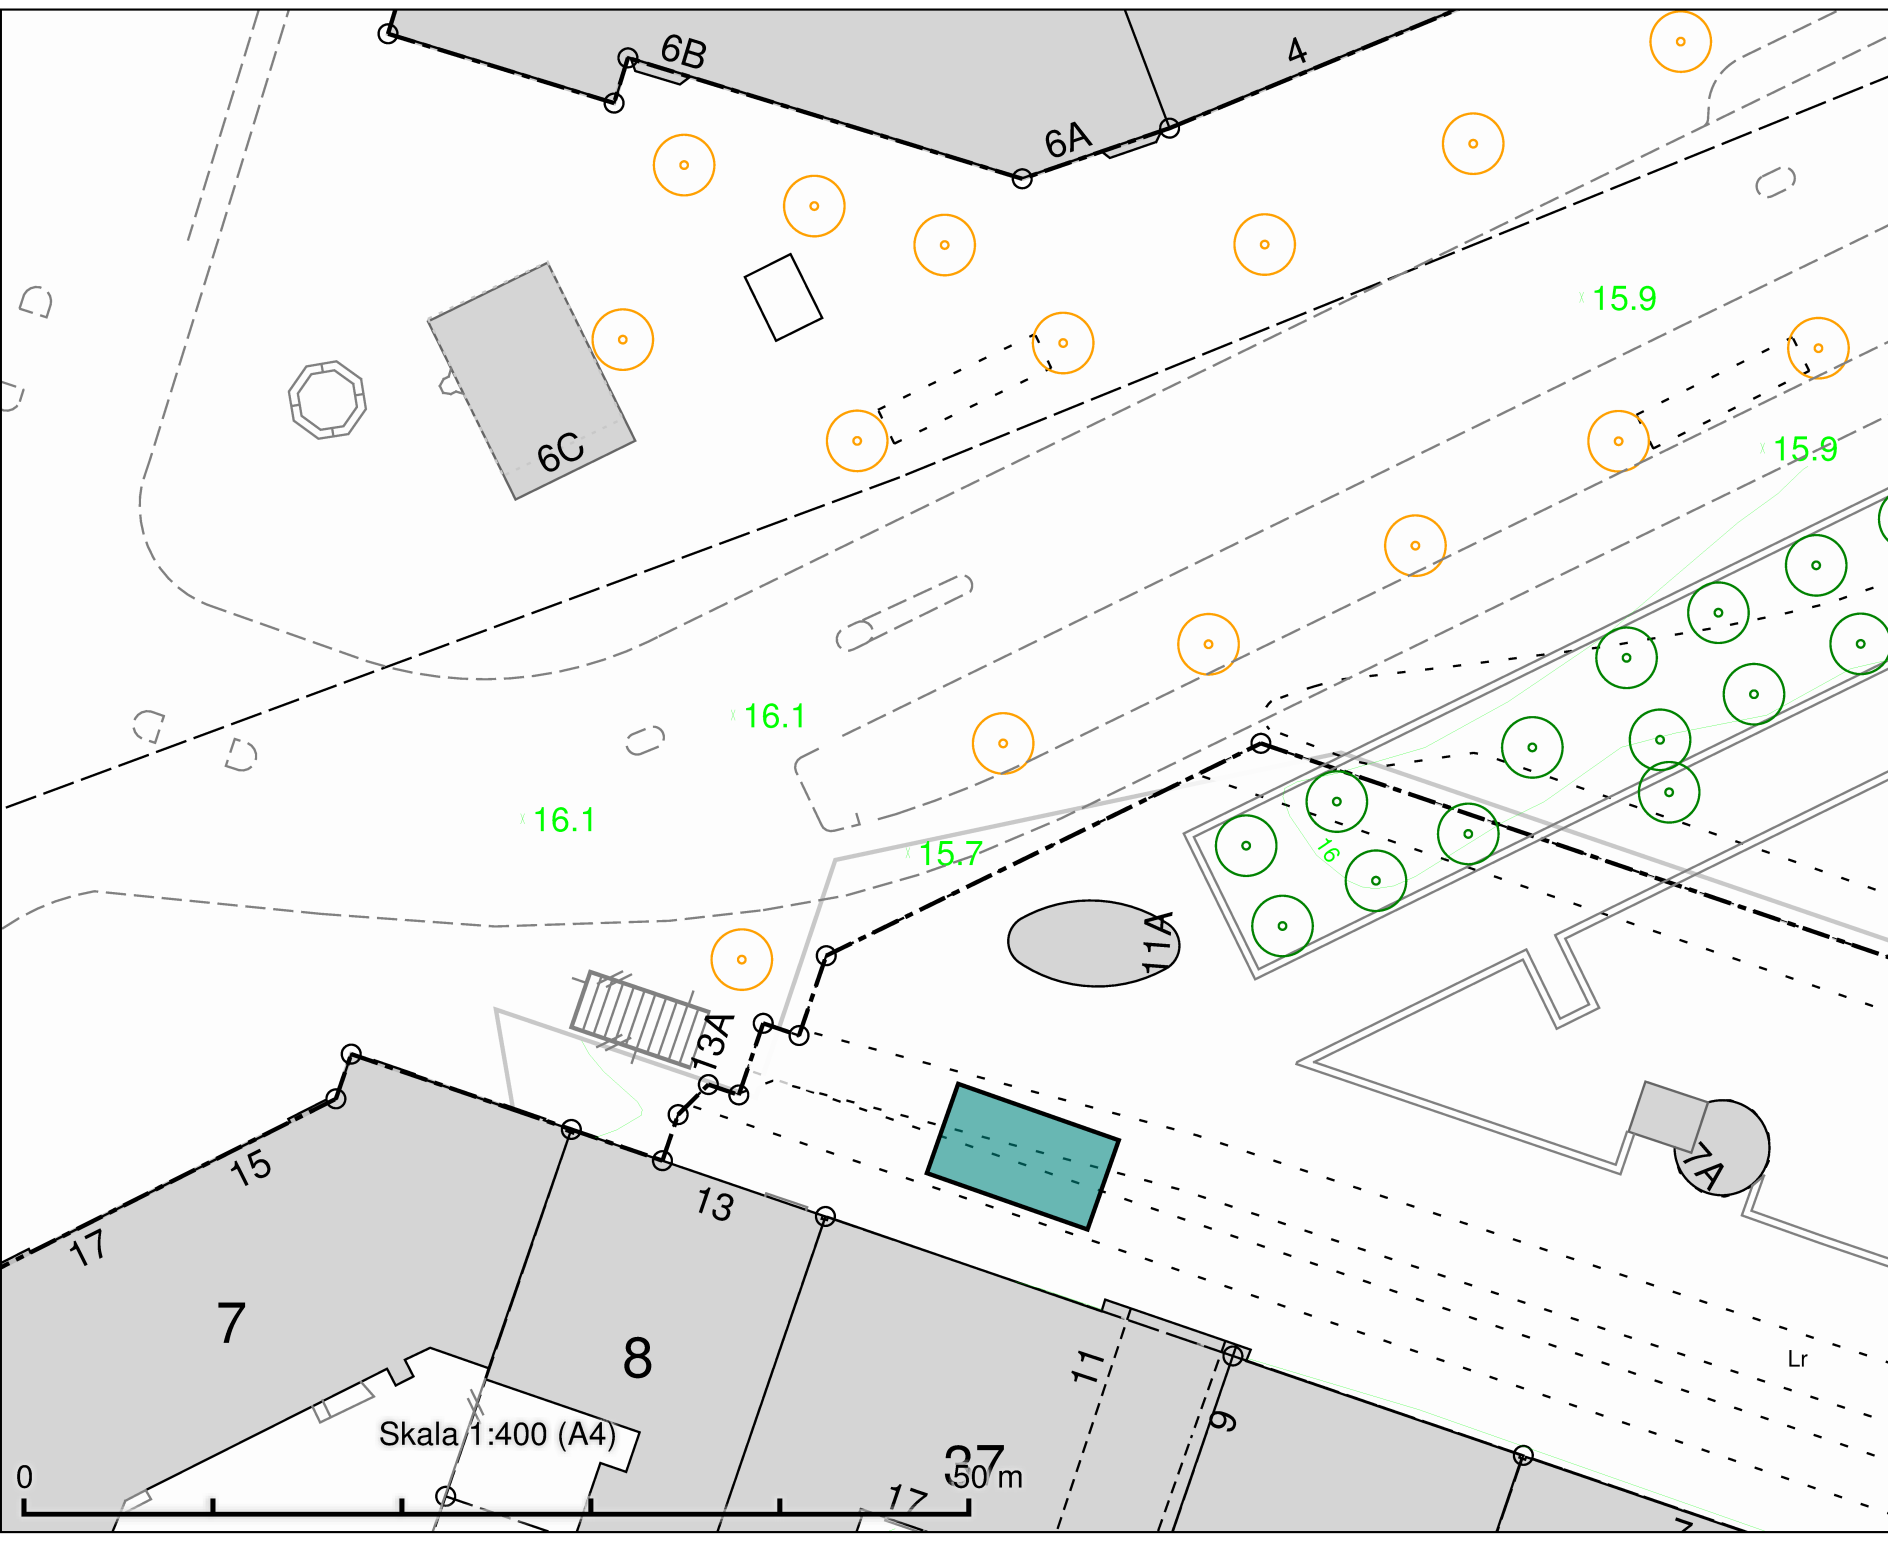

Sankt Eriksplan
Salutorgsyta 45 m²

DATUM:	2021-09-09
REV.DATUM:	
	TRAFIKKONTORET
Salutorgsytor Sankt Eriksplan	
Enligt lokala ordningsföreskrifter för torghandel i Stockholms kommun	
Skala 1:400 A4	<small>Ritning nr</small>

ÄNGSÖ

Stieg Trenters Torg
Salutorgsyta 64 m²

Stieg Trenters Torg

SIARÖ

38.2 38.2

37.2

Skala 1:400 (A4)

50 m

DATUM: 2021-09-09

REV.DATUM:



TRAFIKKONTORET


Salutorgsytor

Stieg Trenters Torg

Enligt lokala ordningsföreskrifter för
torghandel i Stockholms kommun


Skala 1:400
A4

ritningnr

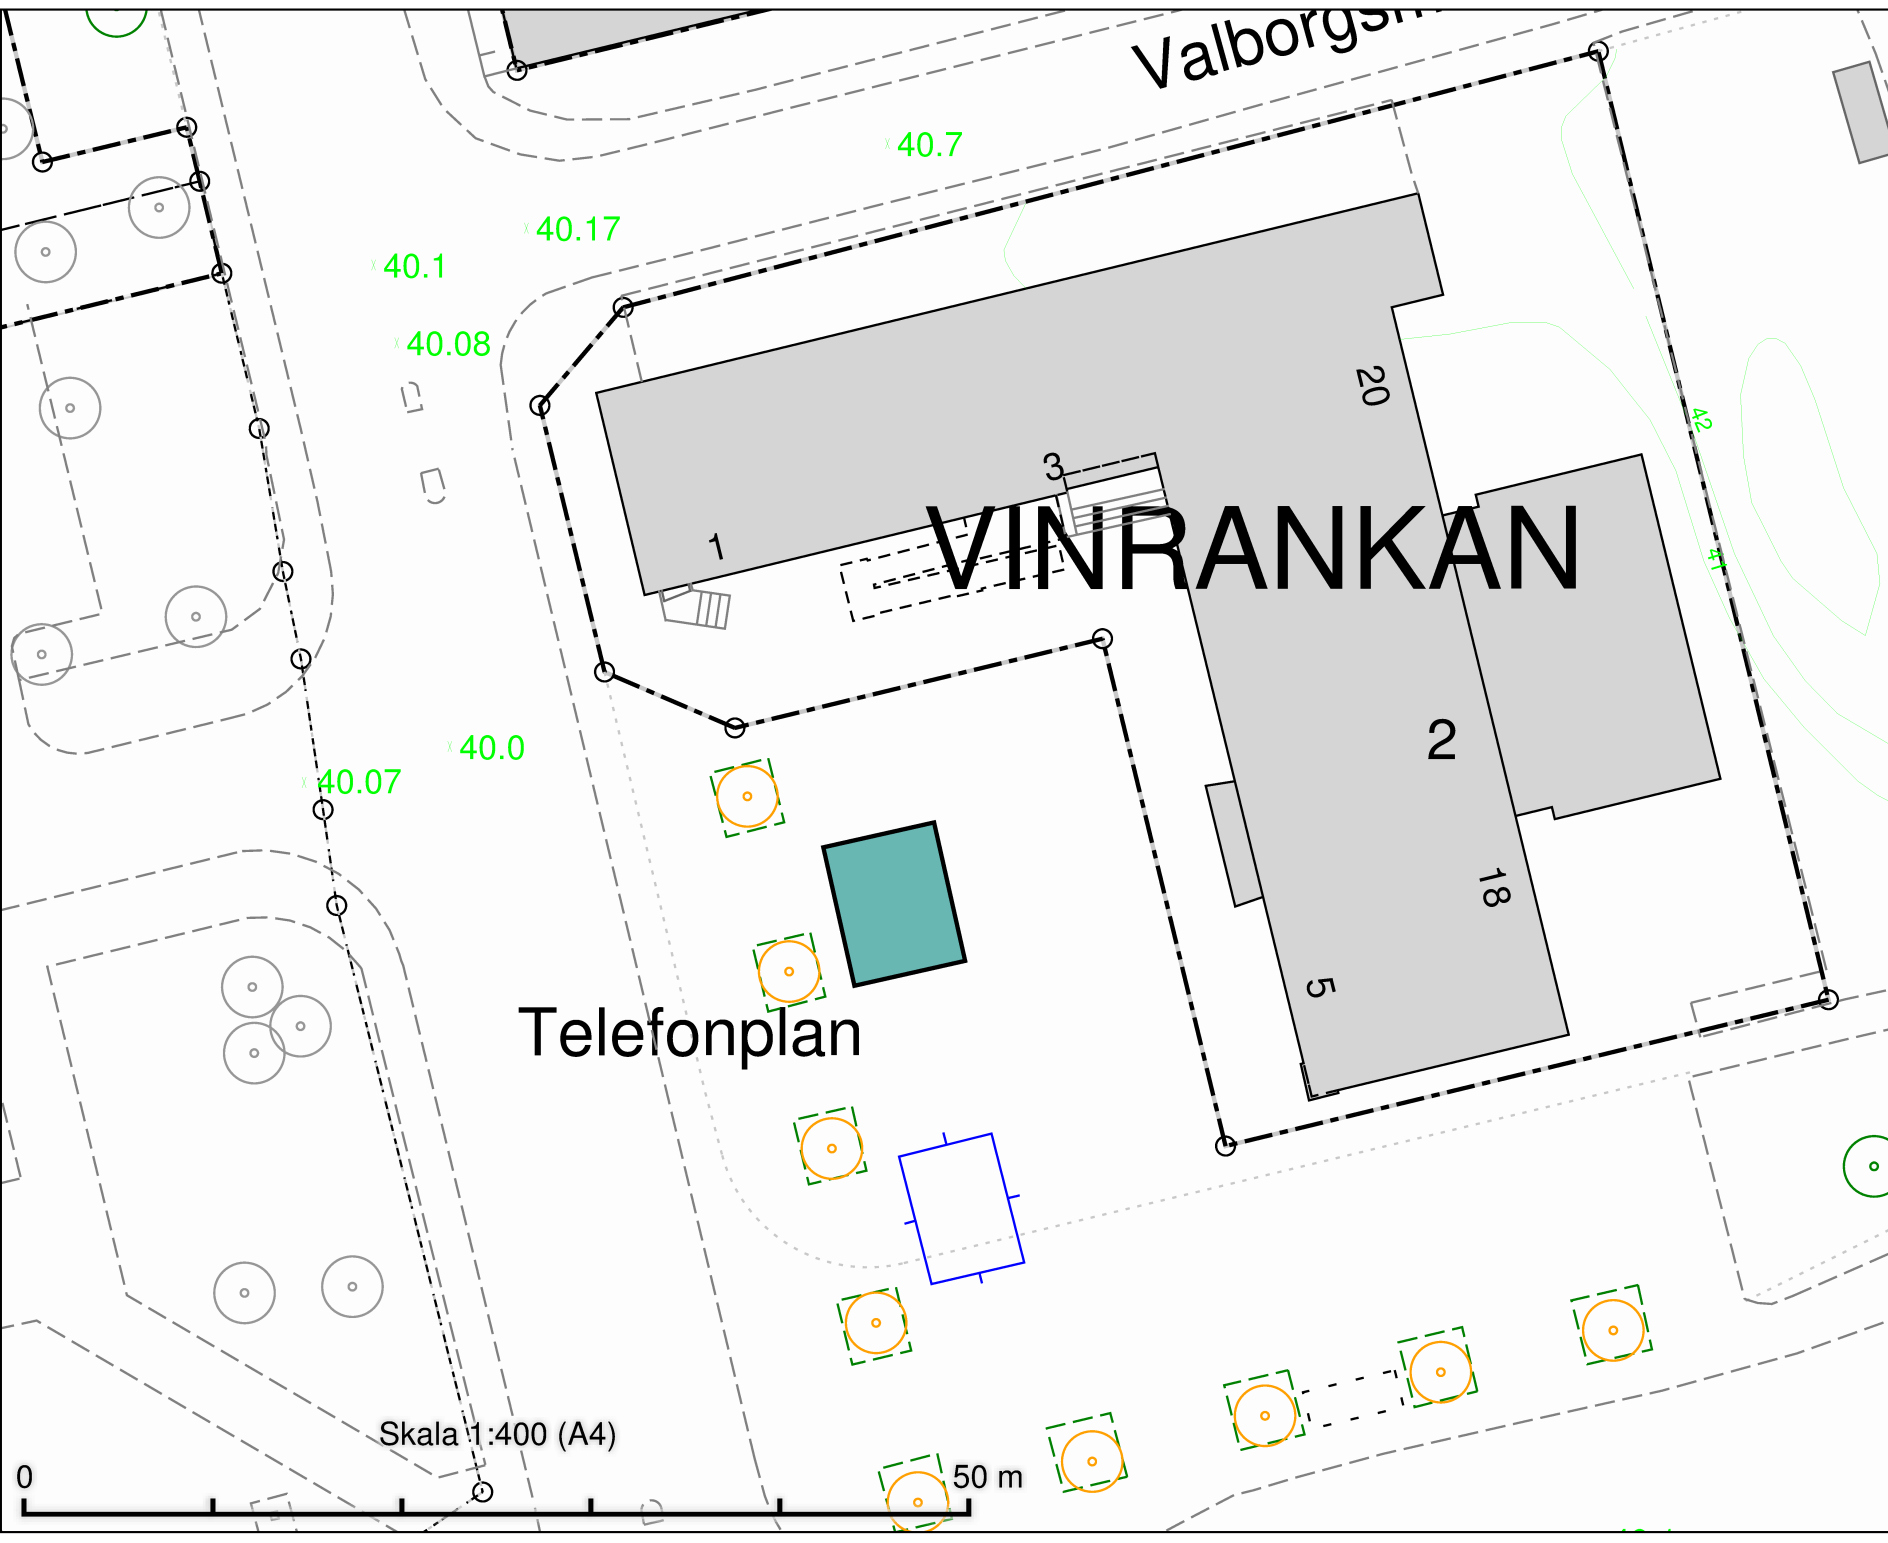

Telefonplan
Salutorgsyta 45 m²

DATUM:	2021-09-09
REV.DATUM:	
 TRAFIKKONTORET	
Salutorgsytor Telefonplan	
Enligt lokala ordningsföreskrifter för torghandel i Stockholms kommun	
Skala 1:400 A4	Ritning nr

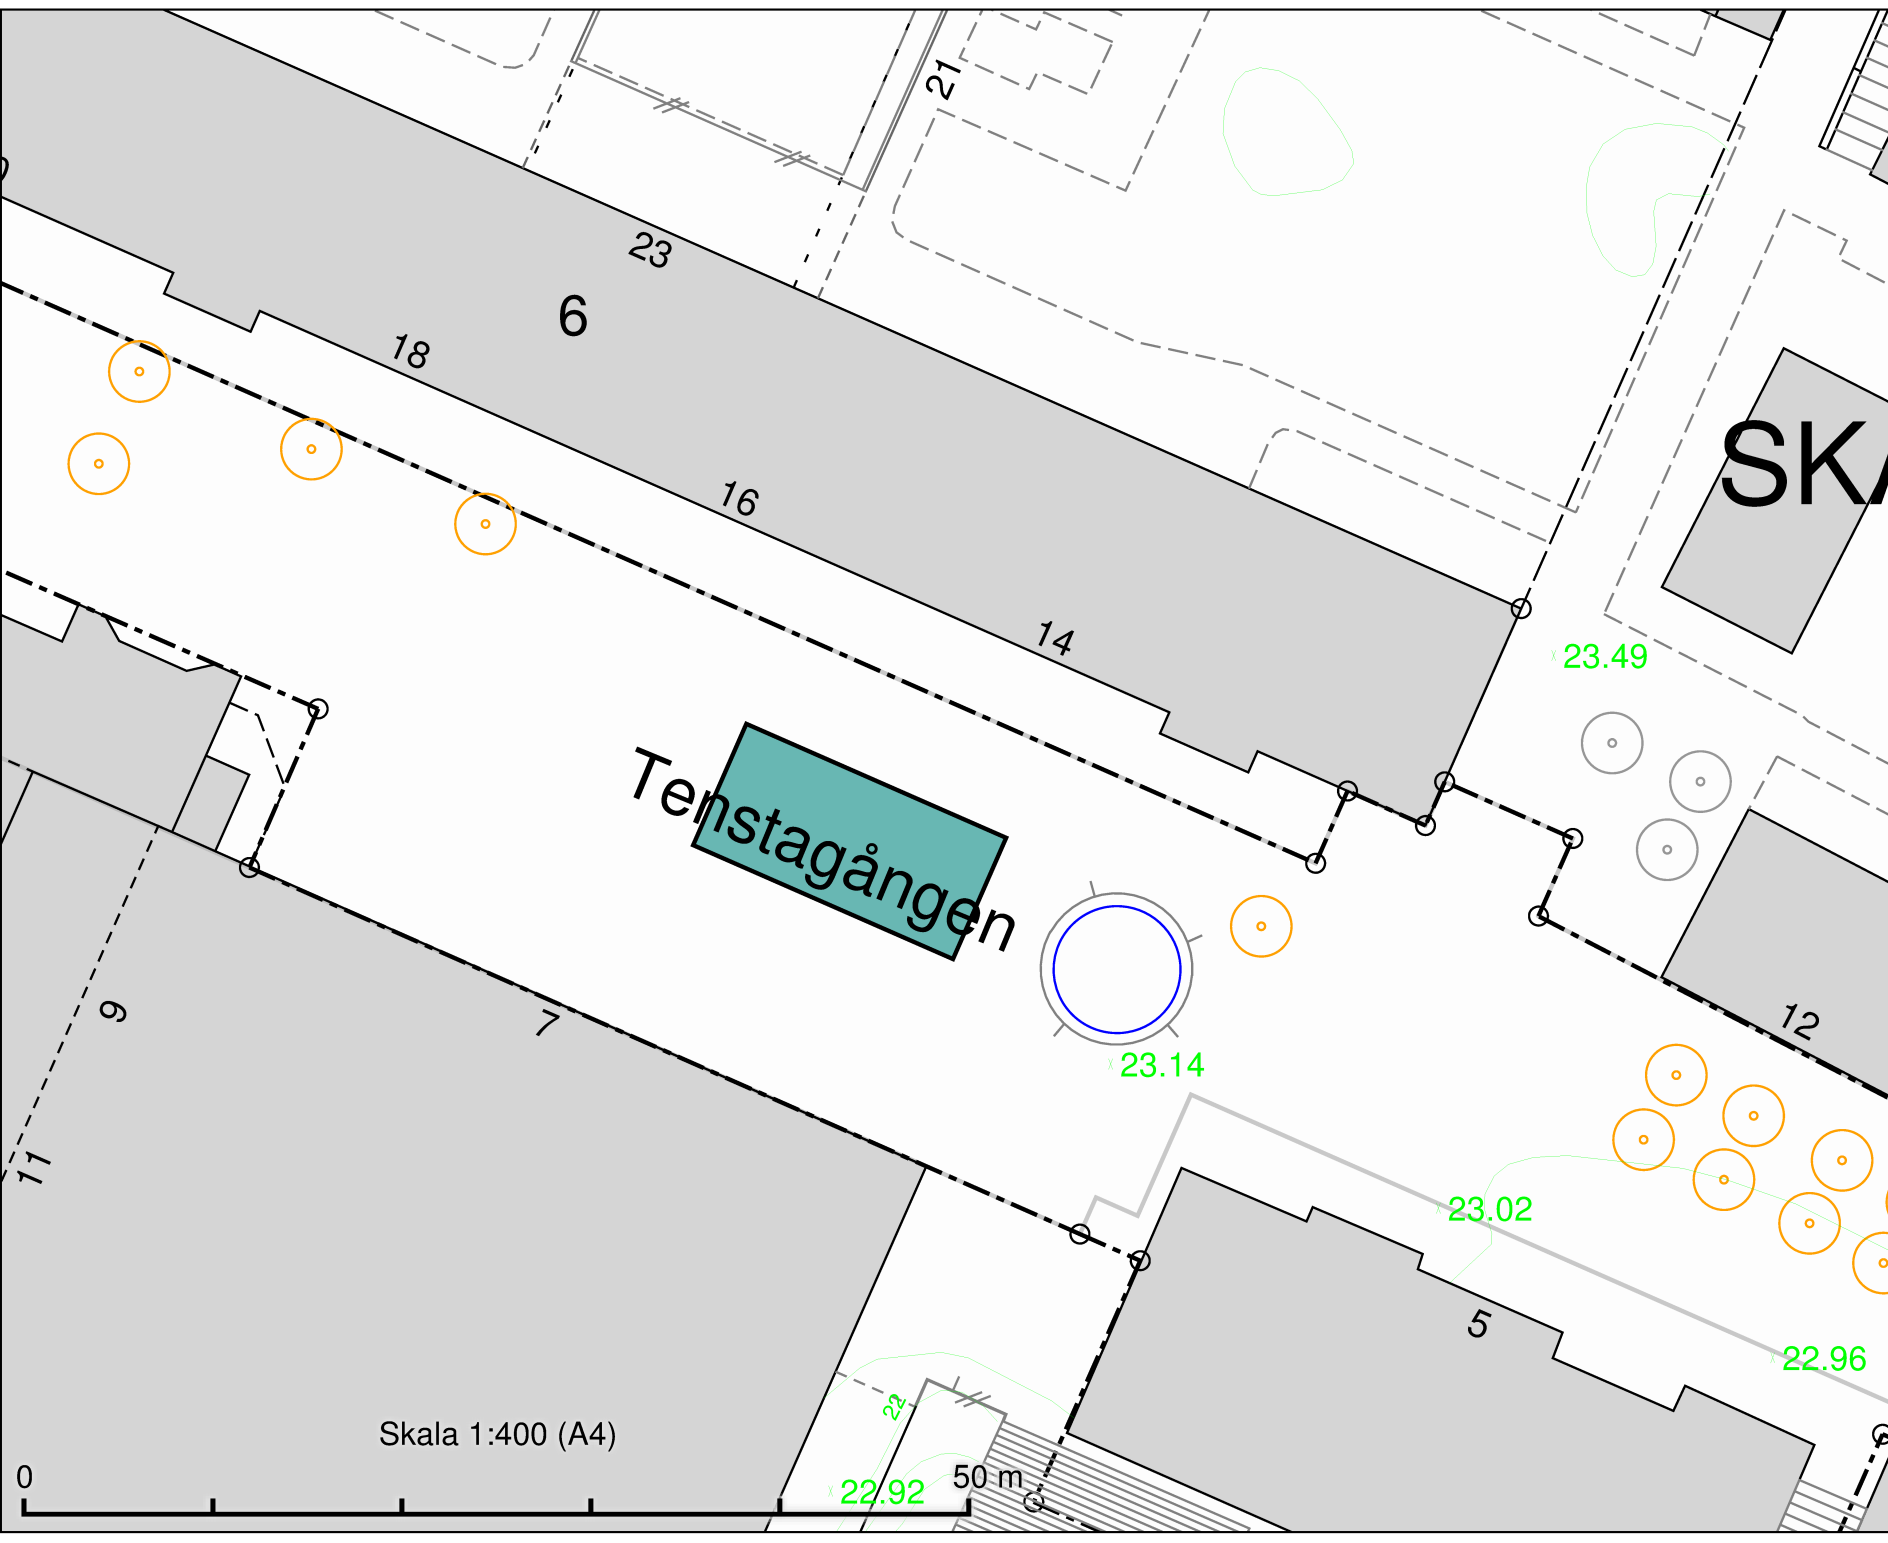

Tenstagången
Salutorgsyta 105 m²


Tenstagången

SKA

Skala 1:400 (A4)



DATUM:	2021-09-09
REV.DATUM:	
 TRAFIKKONTORET	
Salutorgsytor Tenstagången	
Enligt lokala ordningsföreskrifter på torghandel i Stockholms kommun	
Skala 1:400 A4	Ritningnr

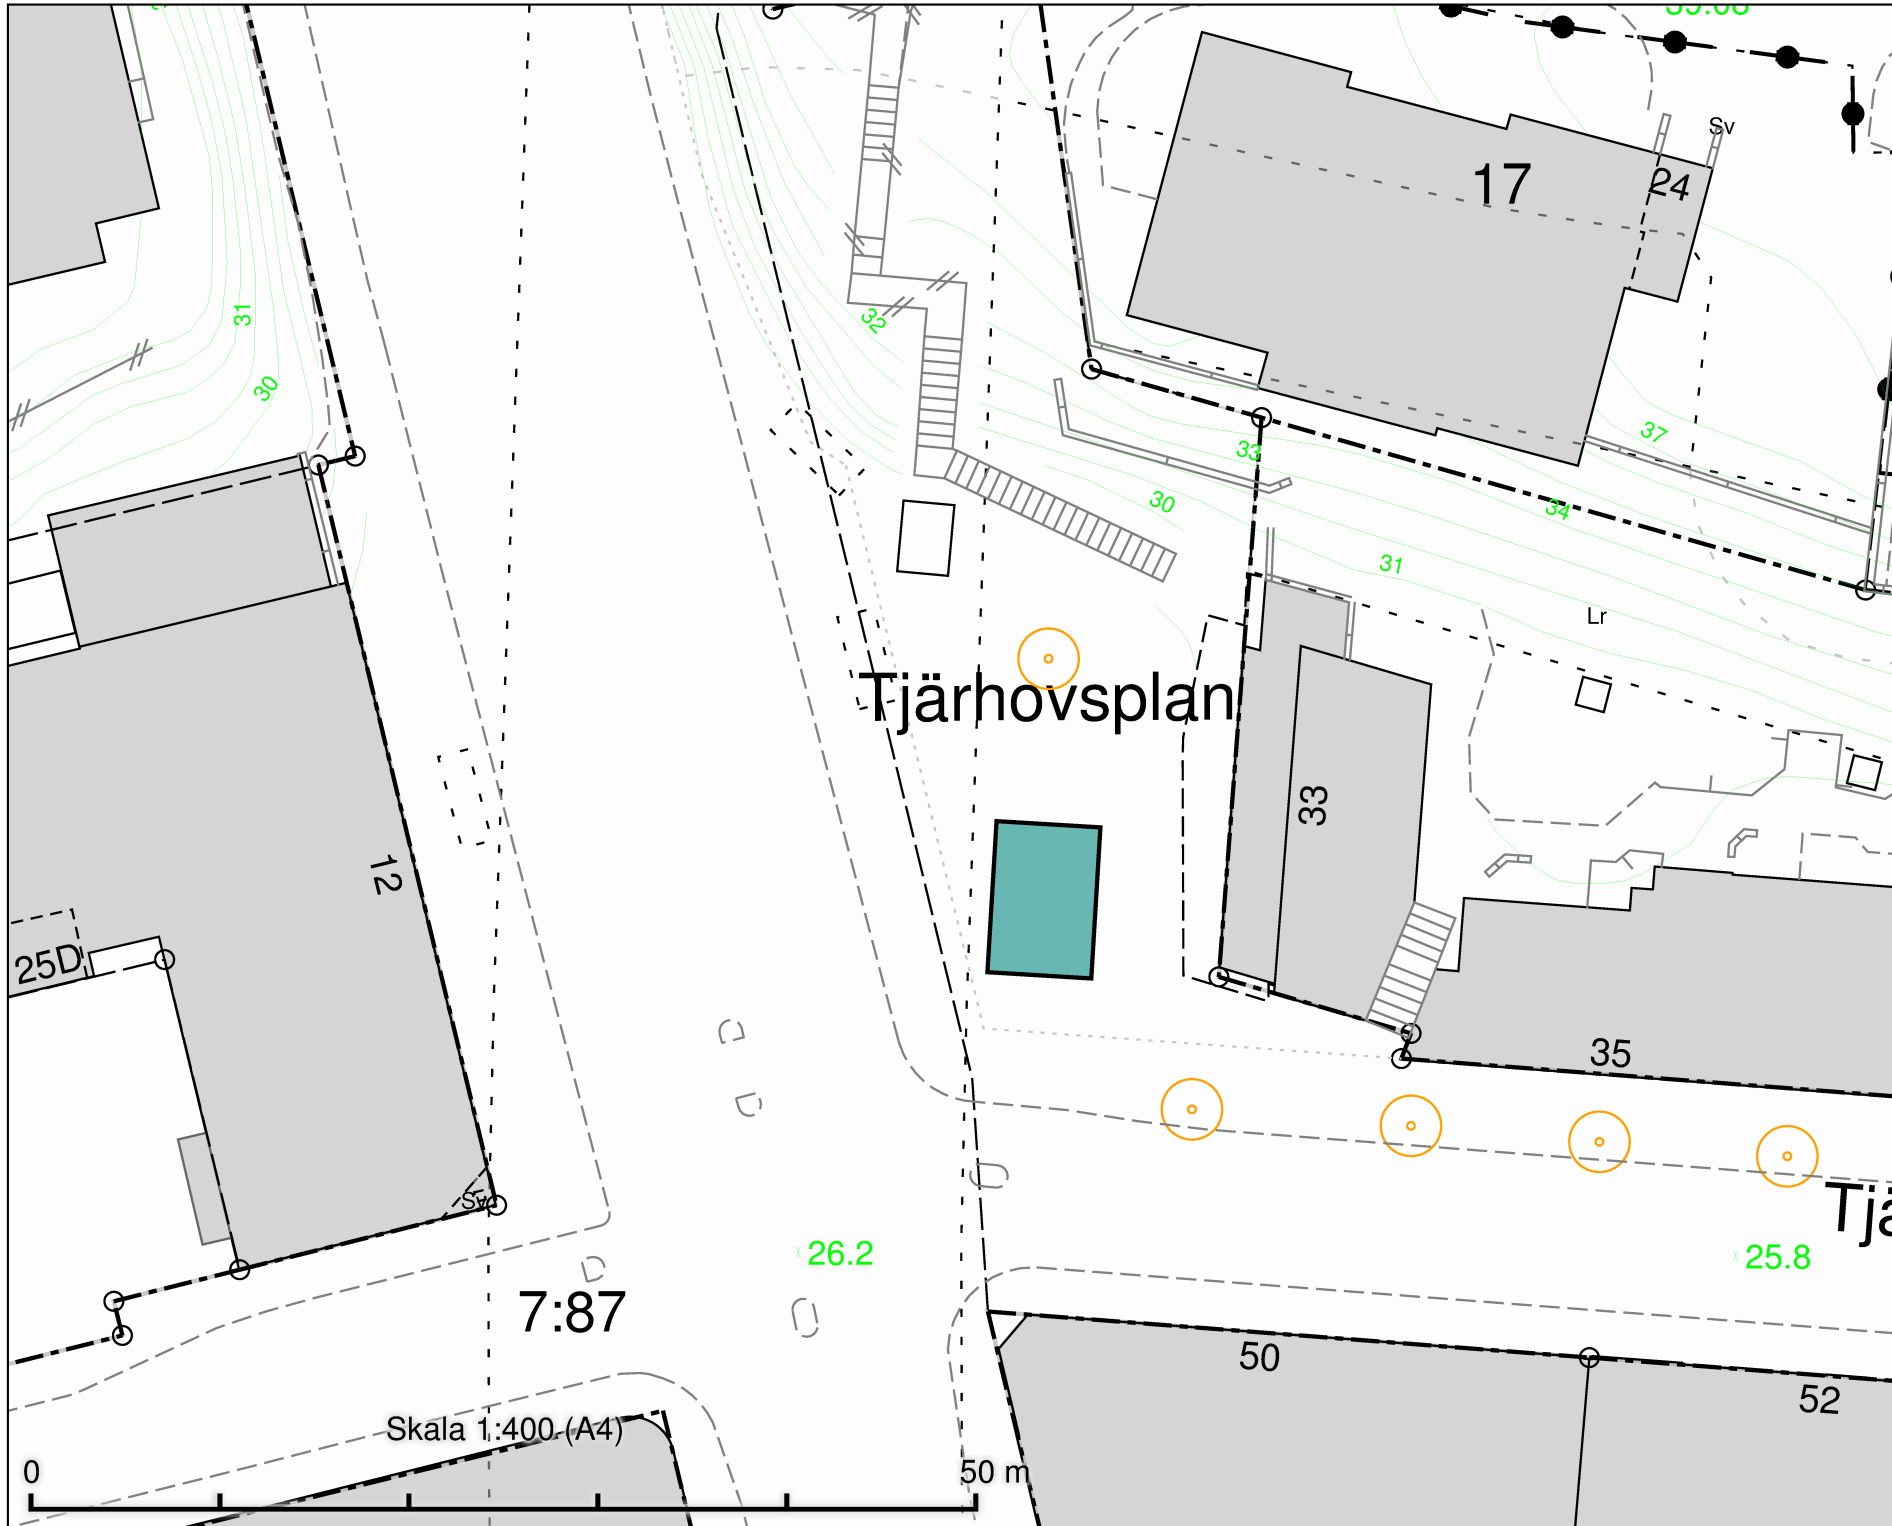

Tjärhovsplan
Salutorgsyta 44 m²

Tjärhovsplan

DATUM: 2021-09-09

REV.DATUM:



Salutorgsytor
Tjärhovsplan

Enligt lokala ordningsföreskrifter för
torghandel i Stockholms kommun

Skala 1:400
A4

7:87

Skala 1:400 (A4)

50 m

26.2

25.8

17

24

12

25D

33

35

50

52

Sv

32

33

30

31

34

37

39.00

31

30

D
D
D

D

Tjä

Vällingbyplan
Salutorgsyta 644 m²

BLÄCKPENNAN

TRE BRUNNAR 1

1:2
6

Pajalag

Frostviksfaret

Vällingby Torg

Skala 1:400 (A4)

DATUM: 2021-09-09

REV.DATUM:



TRAFIKKONTORET

Salutorgsytor
Vällingbyplan

Enligt lokala ordningsföreskrifter för
torghandel i Stockholms kommun


Skala 1:400
A4

Ritningnr



SLALOMSVÄNGEN

Västertorps Torg
Salutorgsyta 72 m²

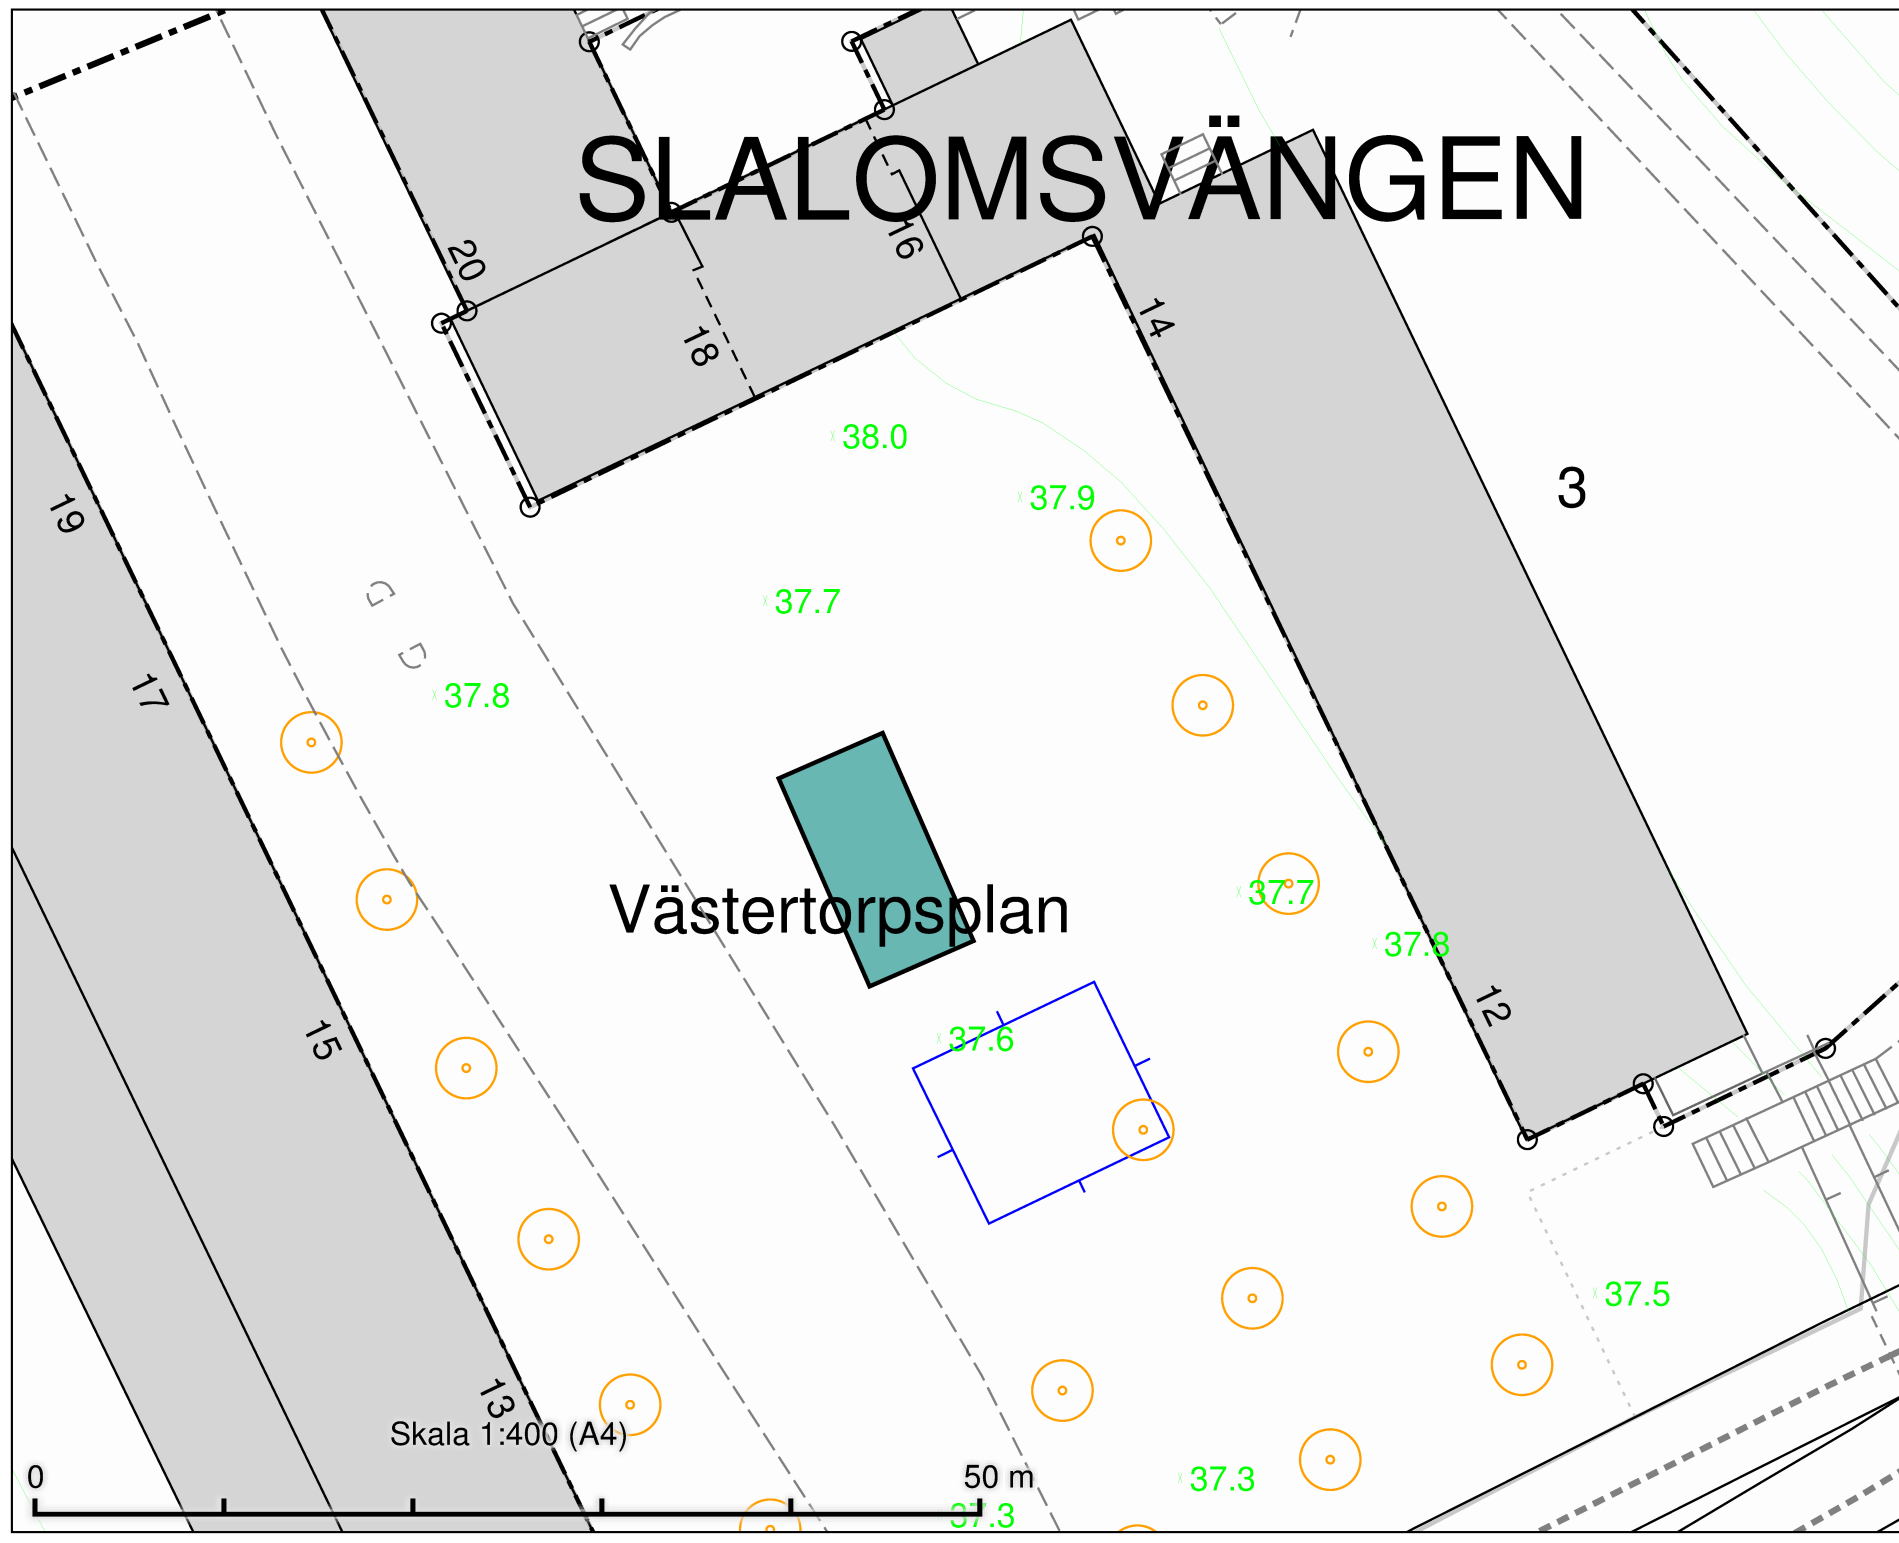

Västertorpsplan

Skala 1:400 (A4)

50 m

DATUM: 2021-09-09

REV.DATUM:




TRAFIKKONTORET

Salutorgsytor
Västertorps Torg

Enligt lokala ordningsföreskrifter för
torghandel i Stockholms kommun

Skala 1:400
A4

Ritningens

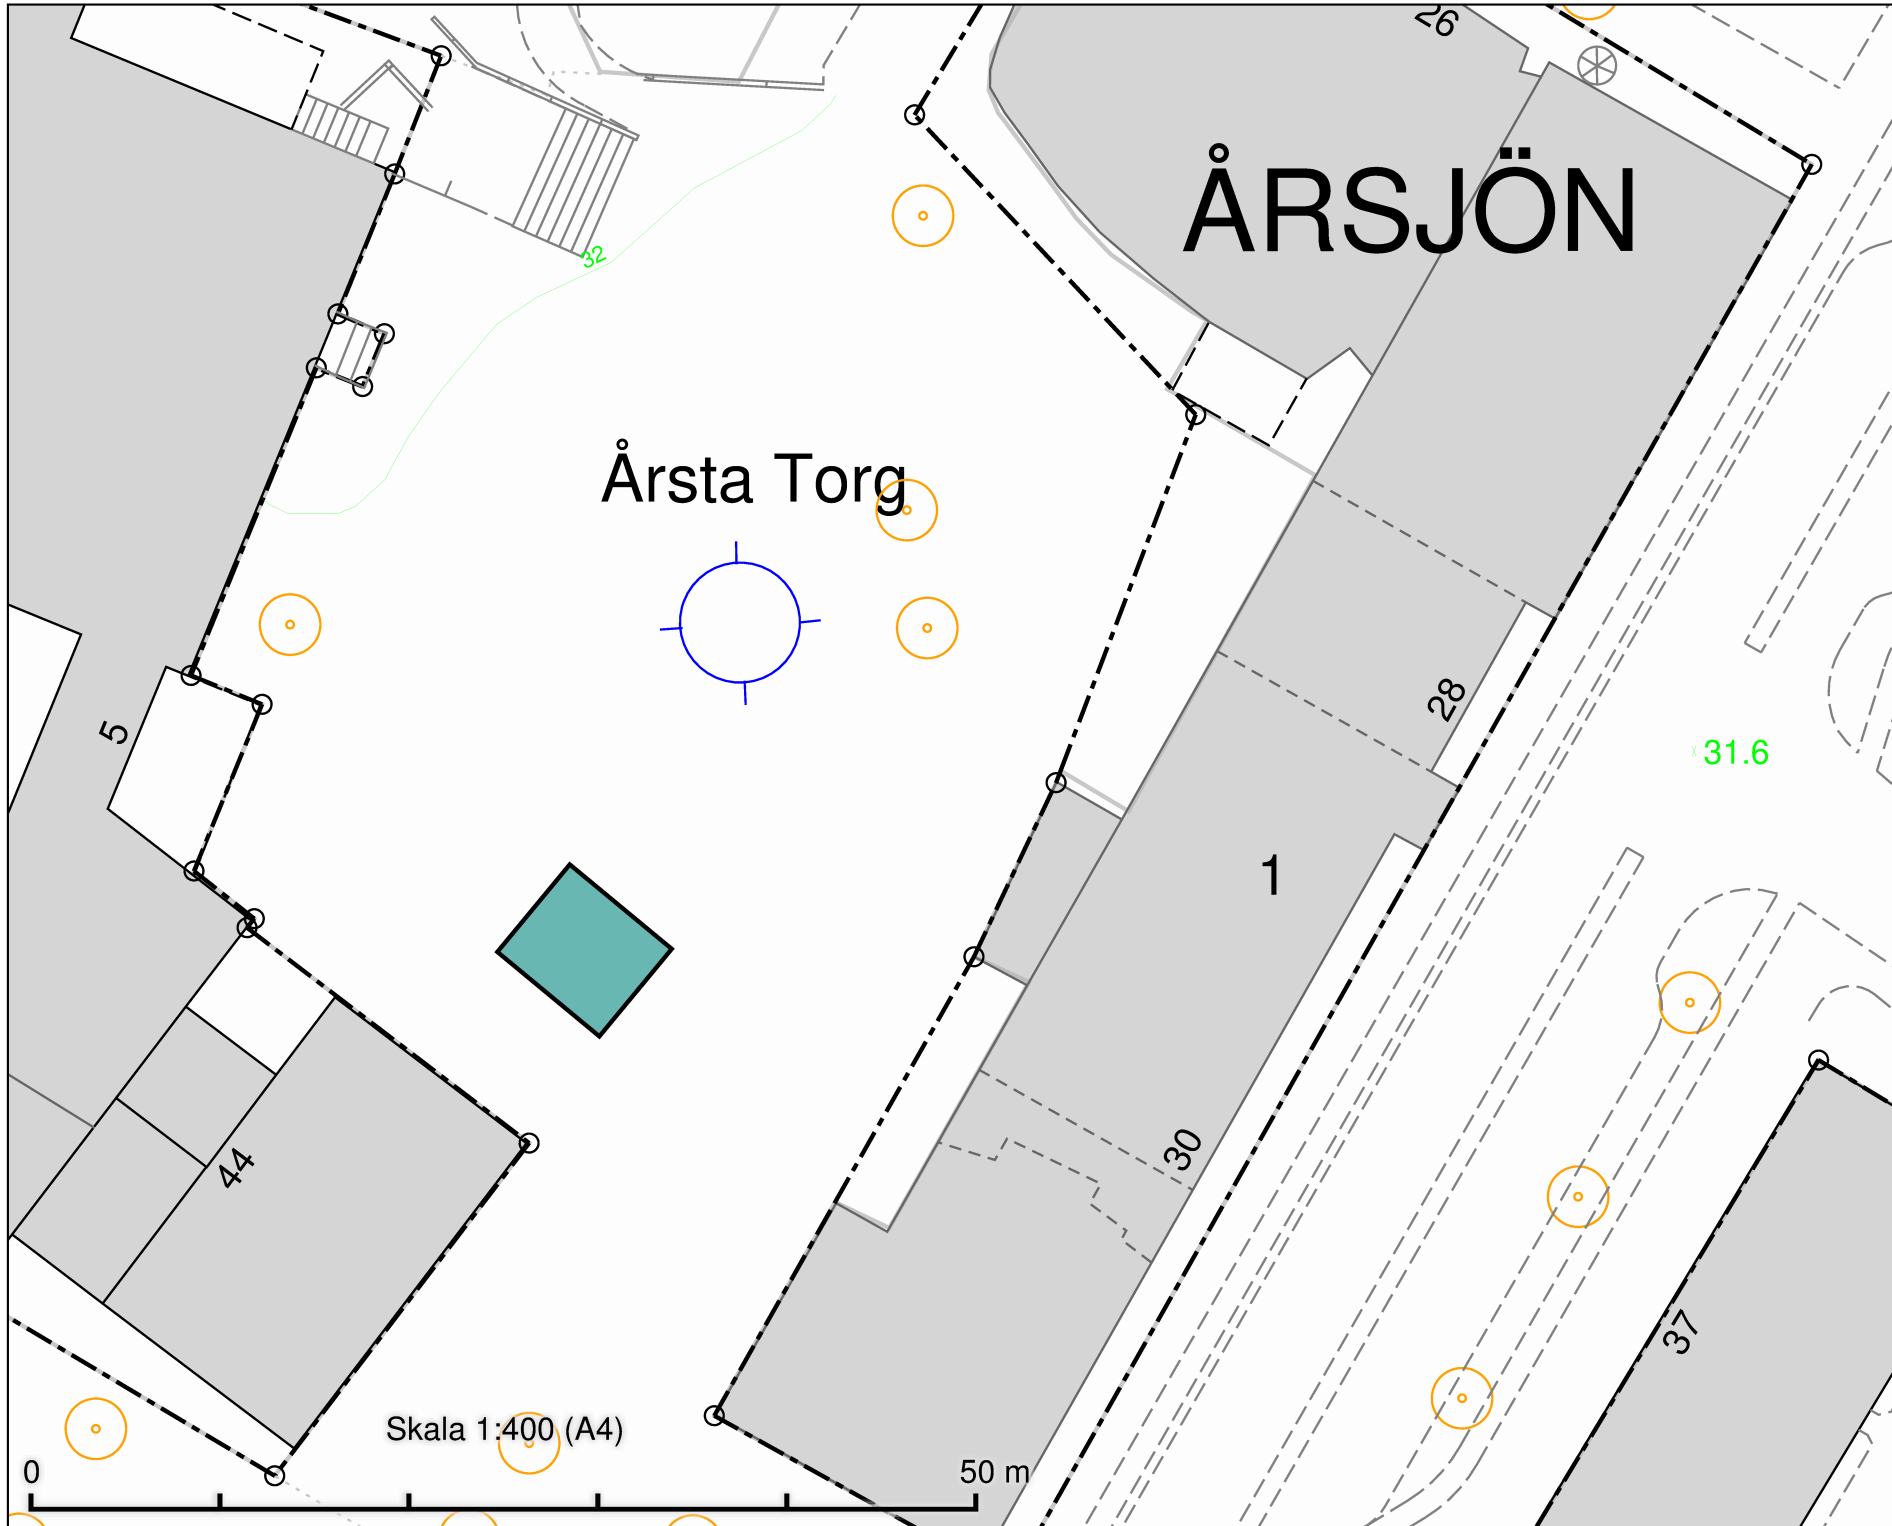

Årsta Torg
Salutorgsyta 42 m²

DATUM: 2021-09-09

REV.DATUM:



Salutorgsytor
Årsta Torg


Enligt lokala ordningsföreskrifter för
torghandel i Stockholms kommun

Skala 1:400
A4

Skala 1:400 (A4)


50 m

0

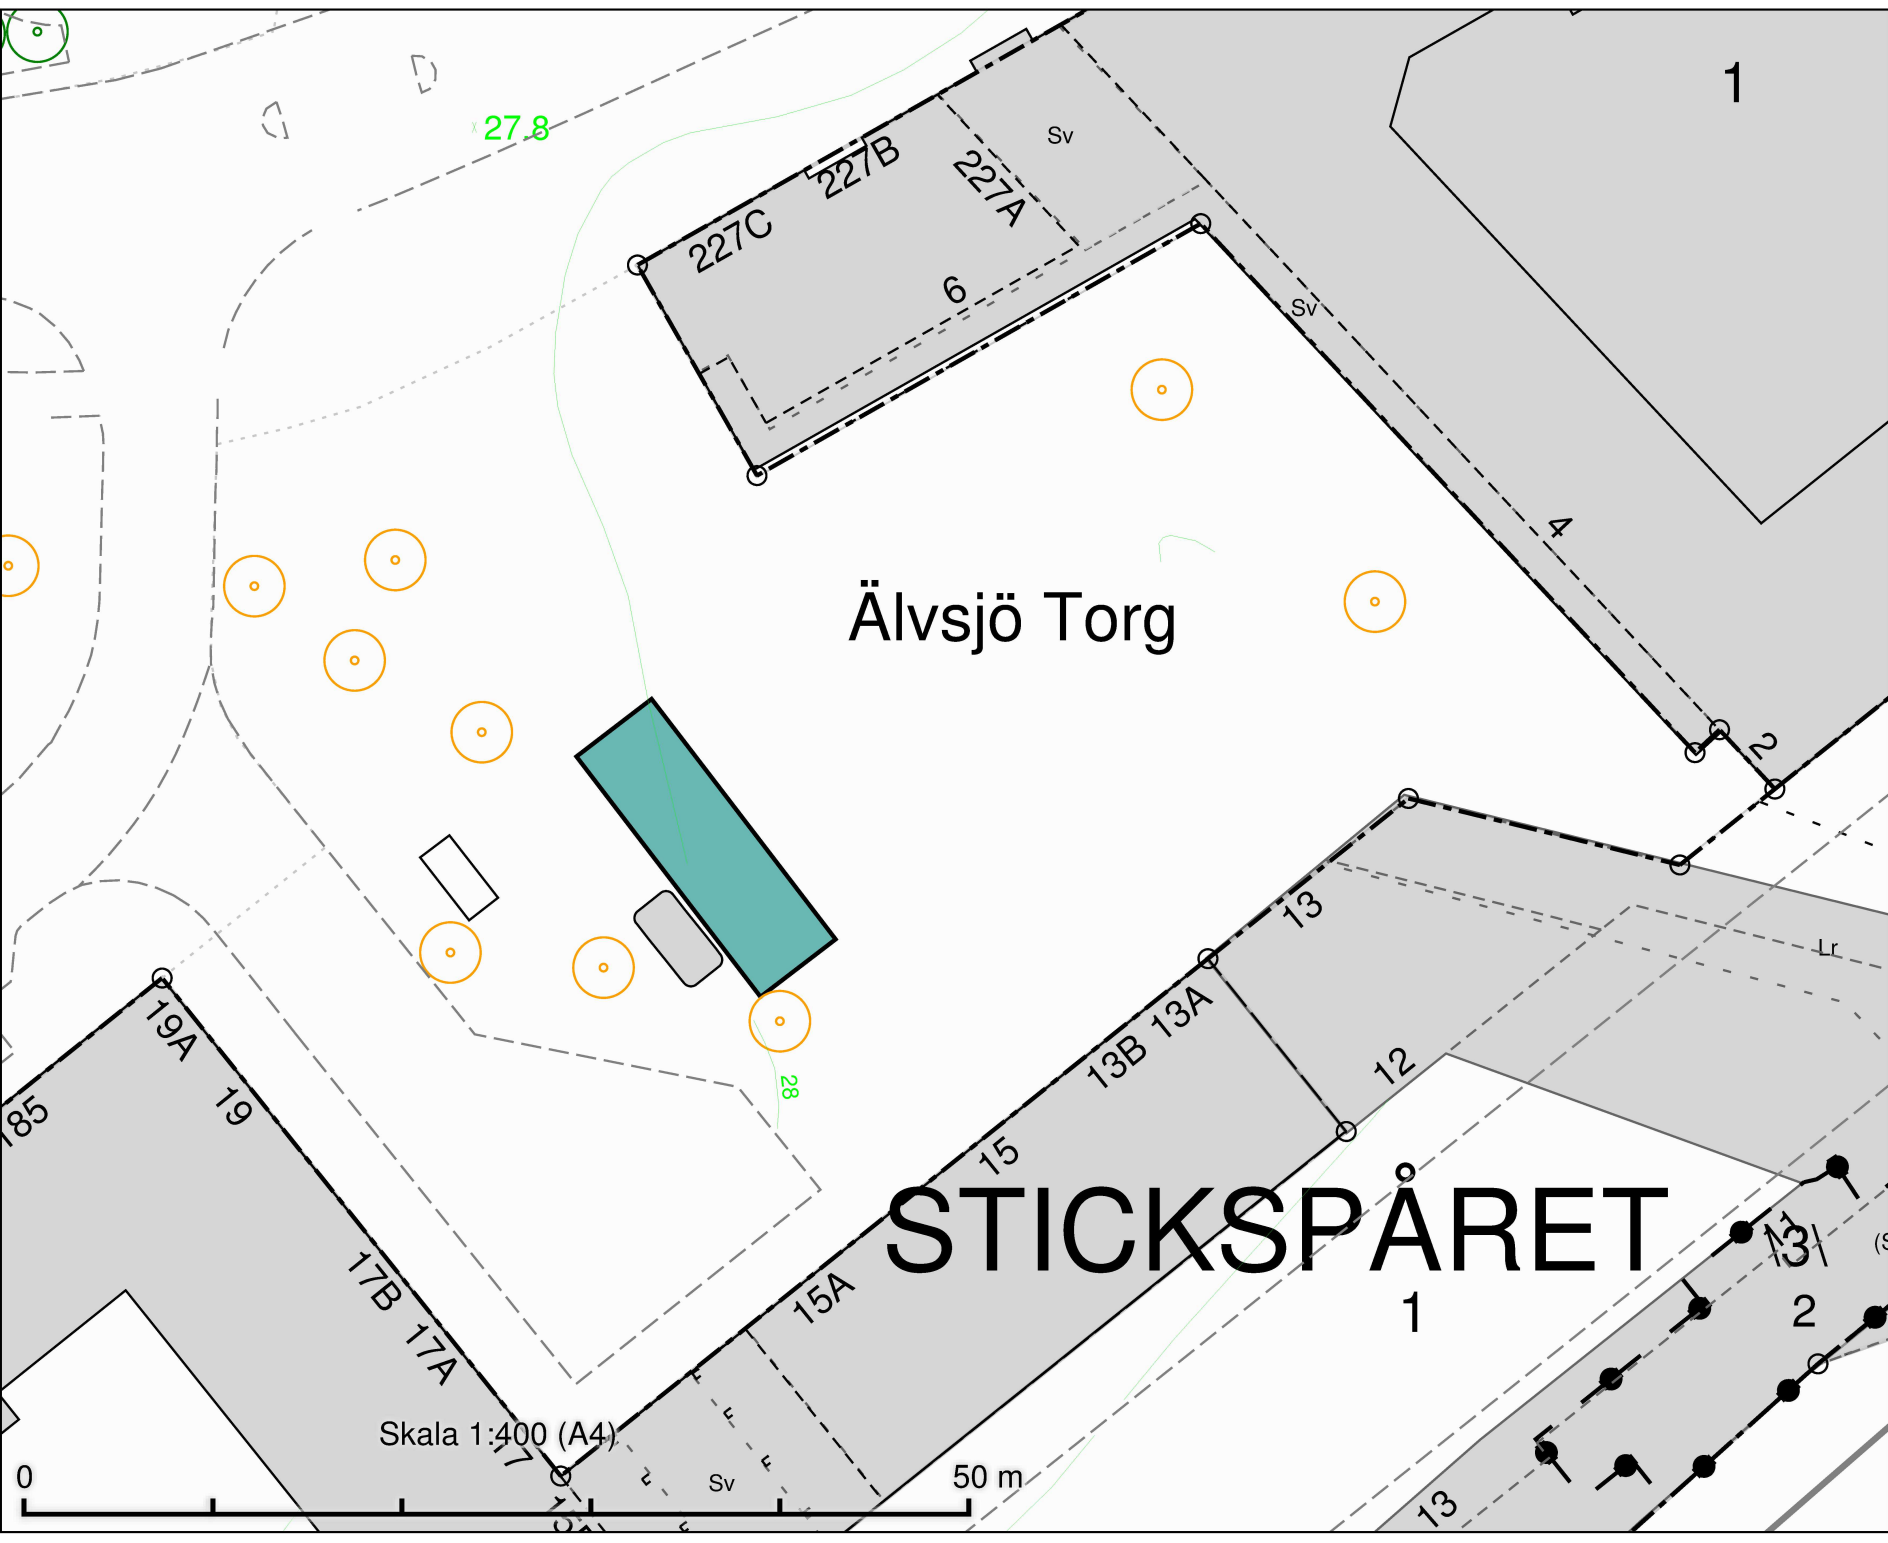

Älvsjö Torg
Salutorgsyta 80 m²

DATUM:	2021-09-09
REV.DATUM:	
	TRAFIKKONTORET
Salutorgsytor Älvsjö Torg	
Enligt lokala ordningsföreskrifter för torghandel i Stockholms kommun	
Skala 1:400 A4	Ritningens

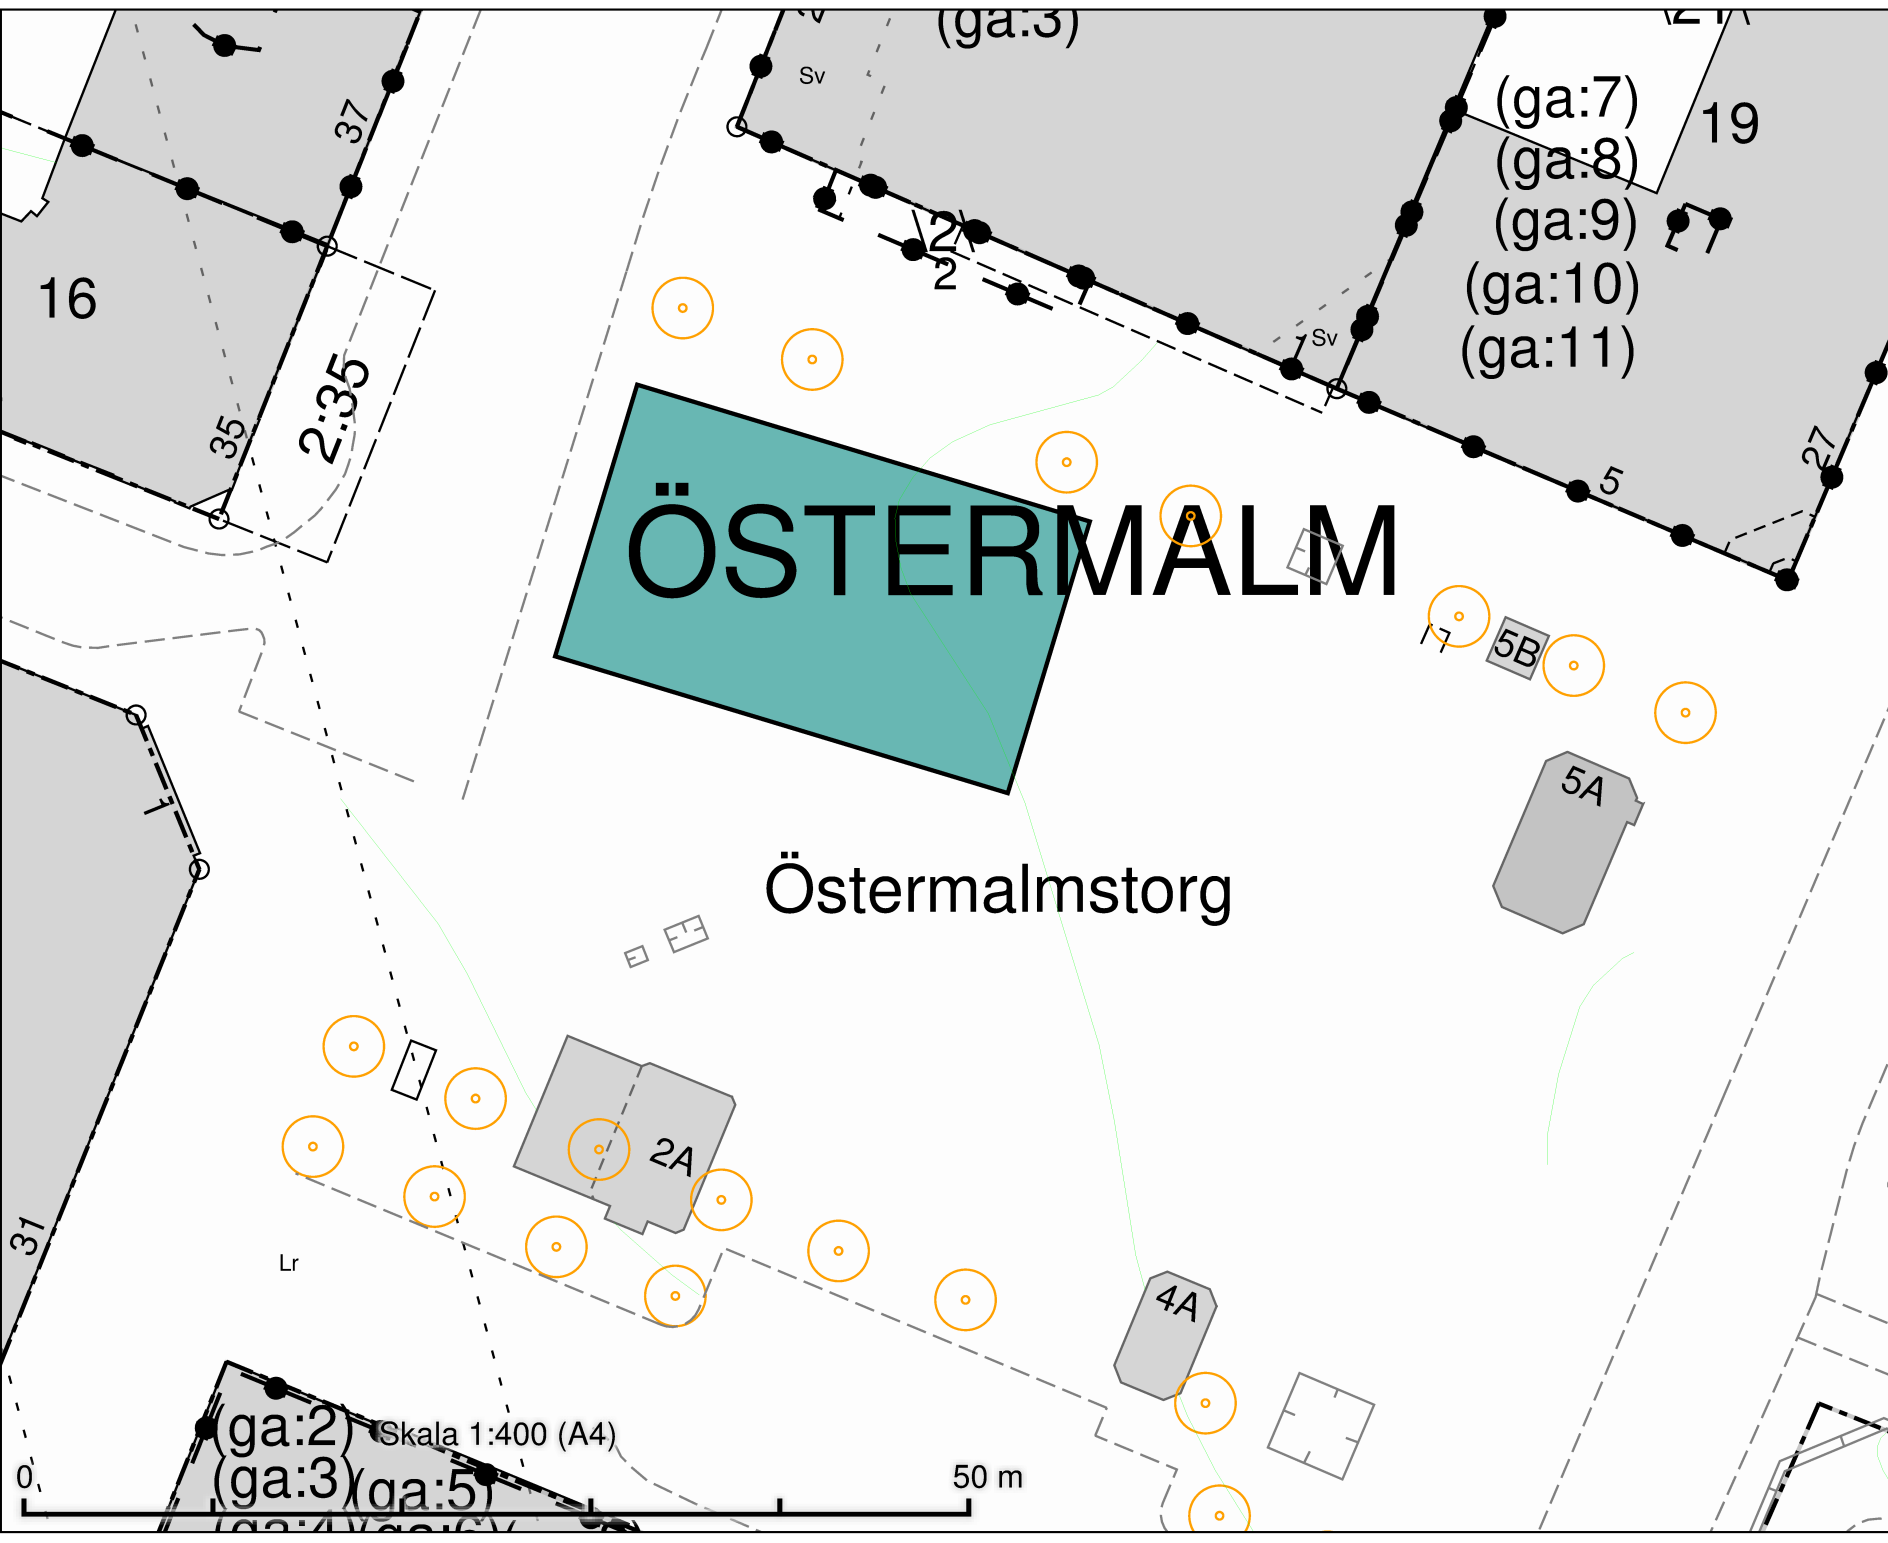

Östermalmstorg
Salutorgsyta 375 m²

ÖSTERMÄLM

Östermalmstorg

Skala 1:400 (A4)

50 m

DATUM:	2021-09-09
REV.DATUM:	
	TRAFIKKONTORET
Salutorgsytor Östermalmstorg	
Enligt lokala ordningsföreskrifter för torghandel i Stockholms kommun	
Skala 1:400 A4	Ritningnr