

Tillfällig torghandel
 Bandhagsplan
 2 platser à 8 m²


DATUM:	2021-09-09
REV.DATUM:	
	TRAFIKKONTORET
Tillfällig torghandel Bandhagsplan	
Enligt lokala ordningsföreskrifter för torghandel i Stockholms kommun	
Skala 1:400 A4	Ritningens

Skala 1:400 (A4)



DUGGREGNET

Tillfällig torghandel
Björkhagsplan
2 platser à 8 m²

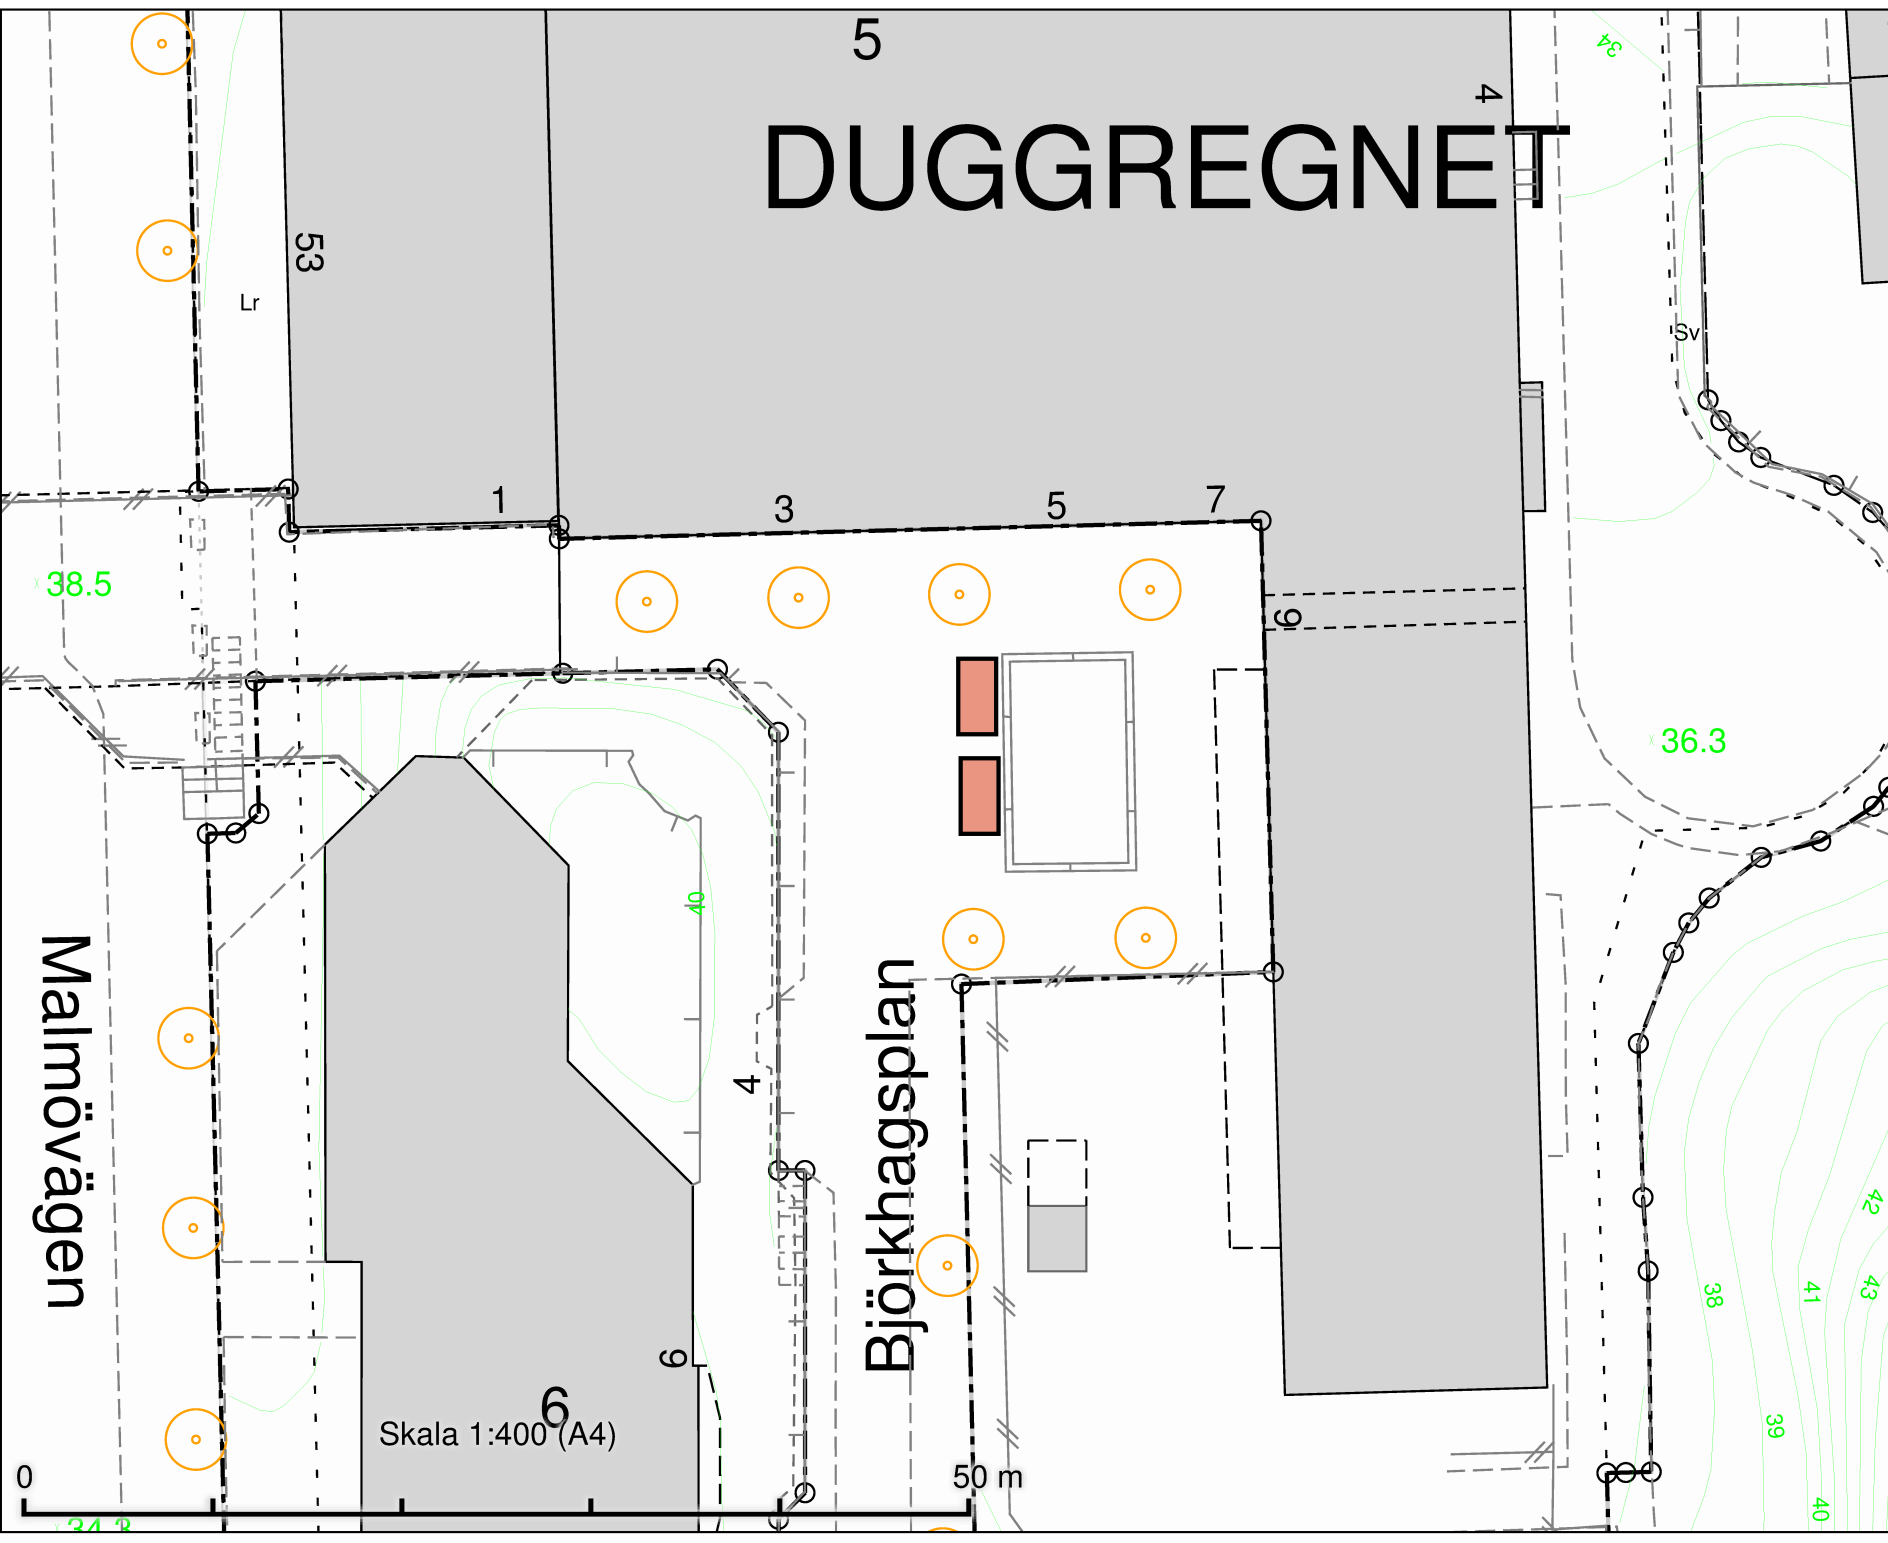

Malmövägen

Björkhagsplan

Skala 1:400 (A4)

50 m

DATUM:	2021-09-09
REV.DATUM:	
 TRAFIKKONTORET	
Tillfällig torghandel Björkhagsplan	
Enligt lokala ordningsföreskrifter för torghandel i Stockholms kommun	
Skala 1:400 A4	Ritningens

DALMASSEN

Tillfällig torghandel
Blackebergsplan
4 m x 2 m

35.42

35.2

68

39.6

40.1

Blackebergsplan

Skala 1:400 (A4)

50 m

DATUM: 2021-10-07

REV.DATUM:




TRAFIKKONTORET


Tillfällig torghandel
Blackebergsplan

Enligt lokala ordningsföreskrifter för
torghandel i Stockholms kommun

Skala 1:400
A4

Plottingsnr

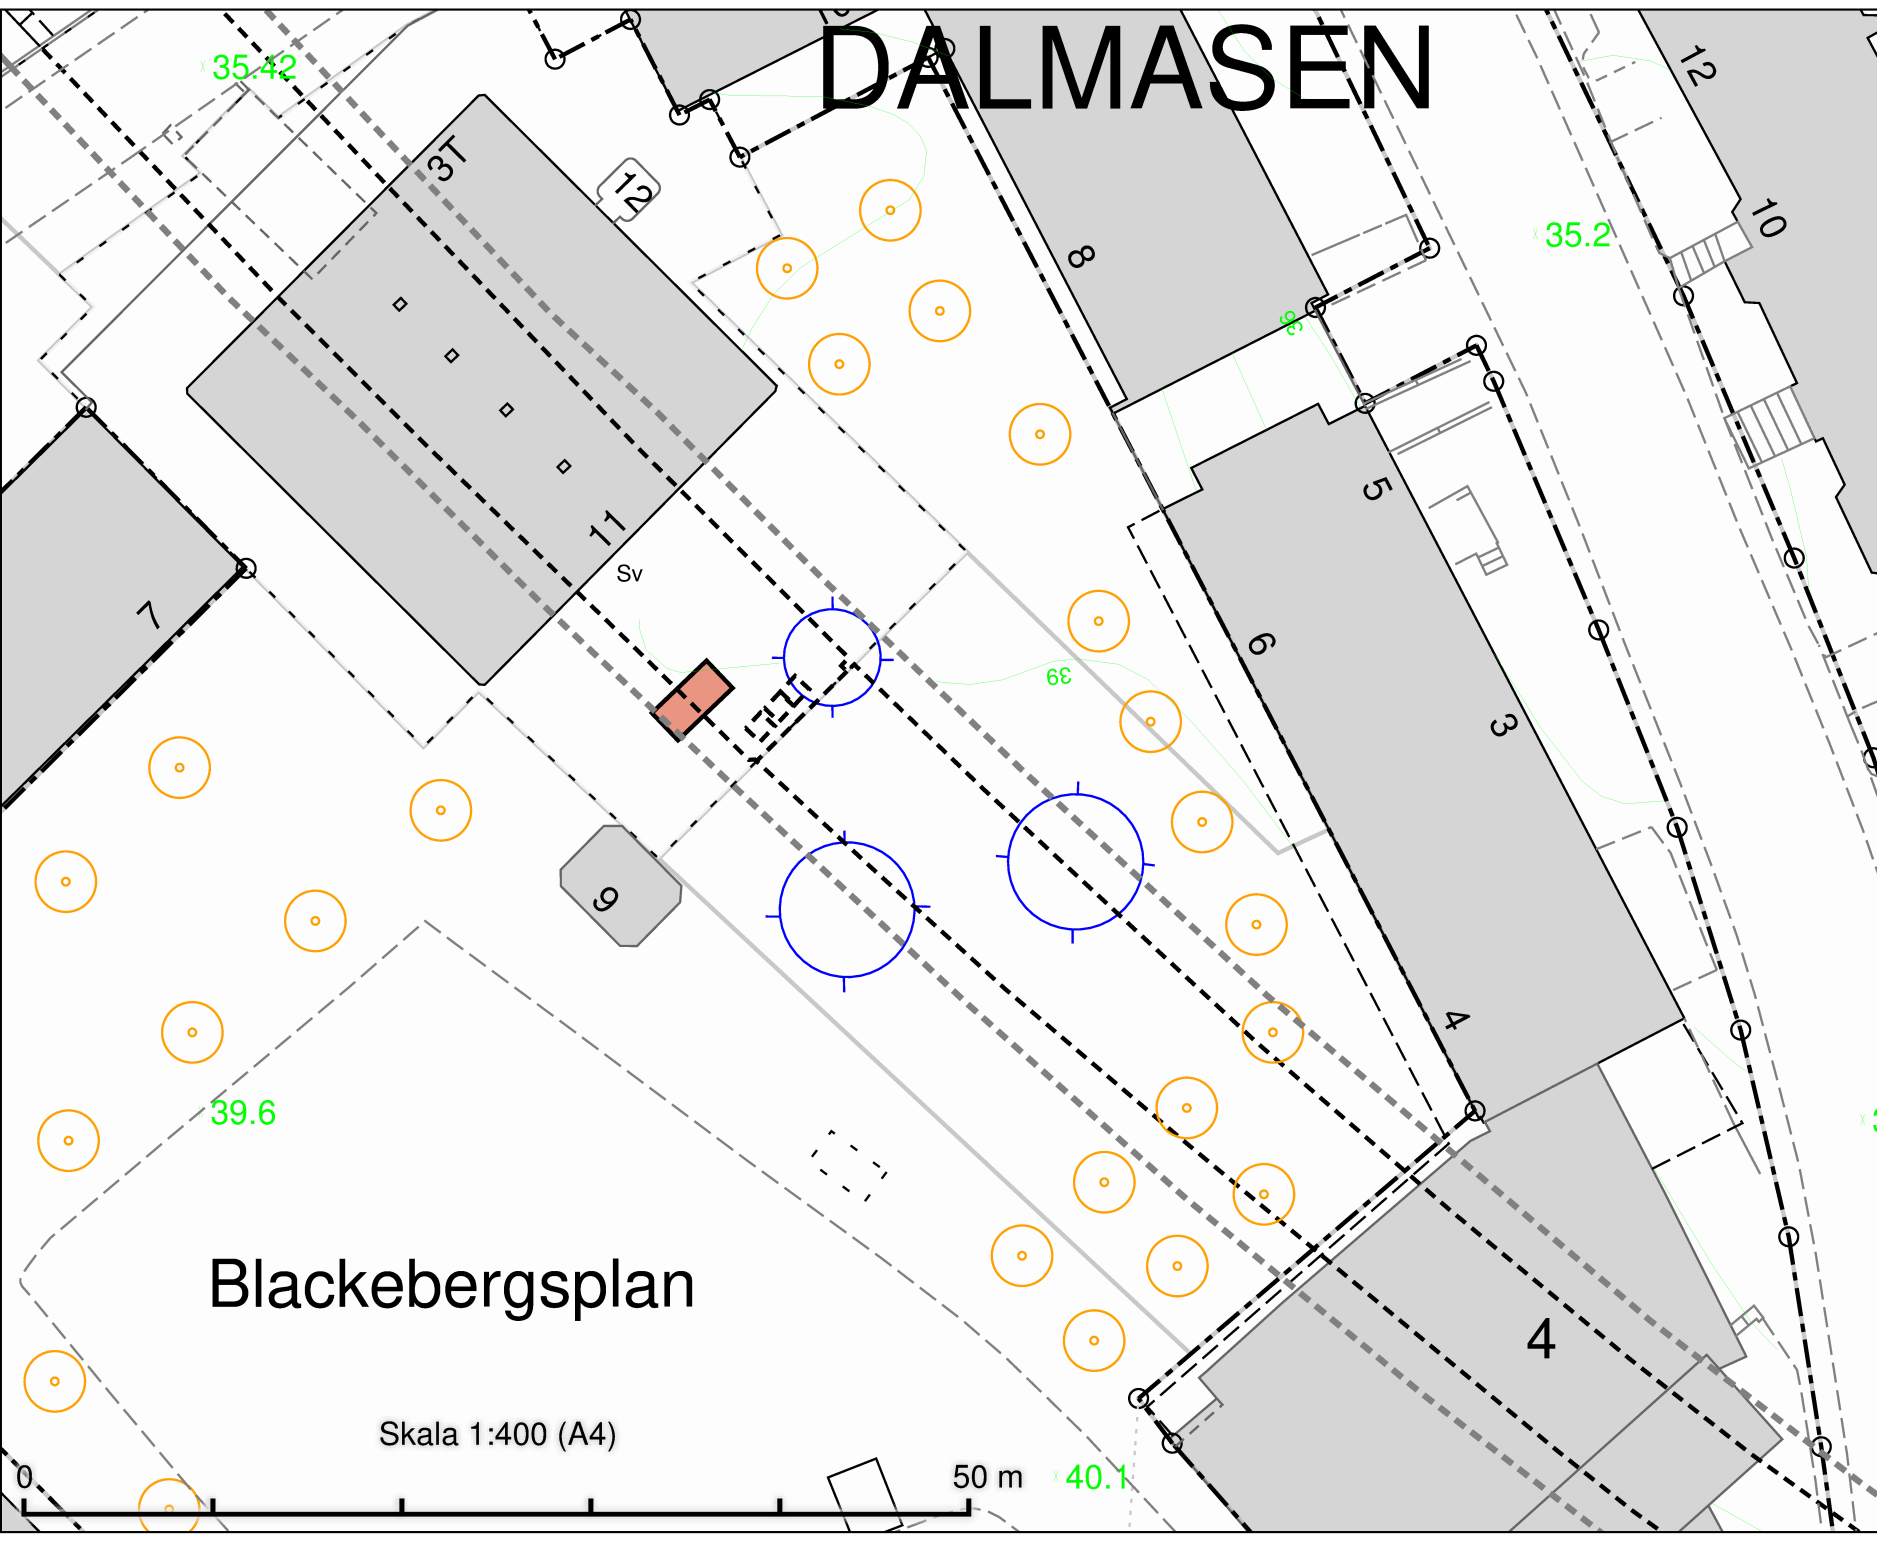

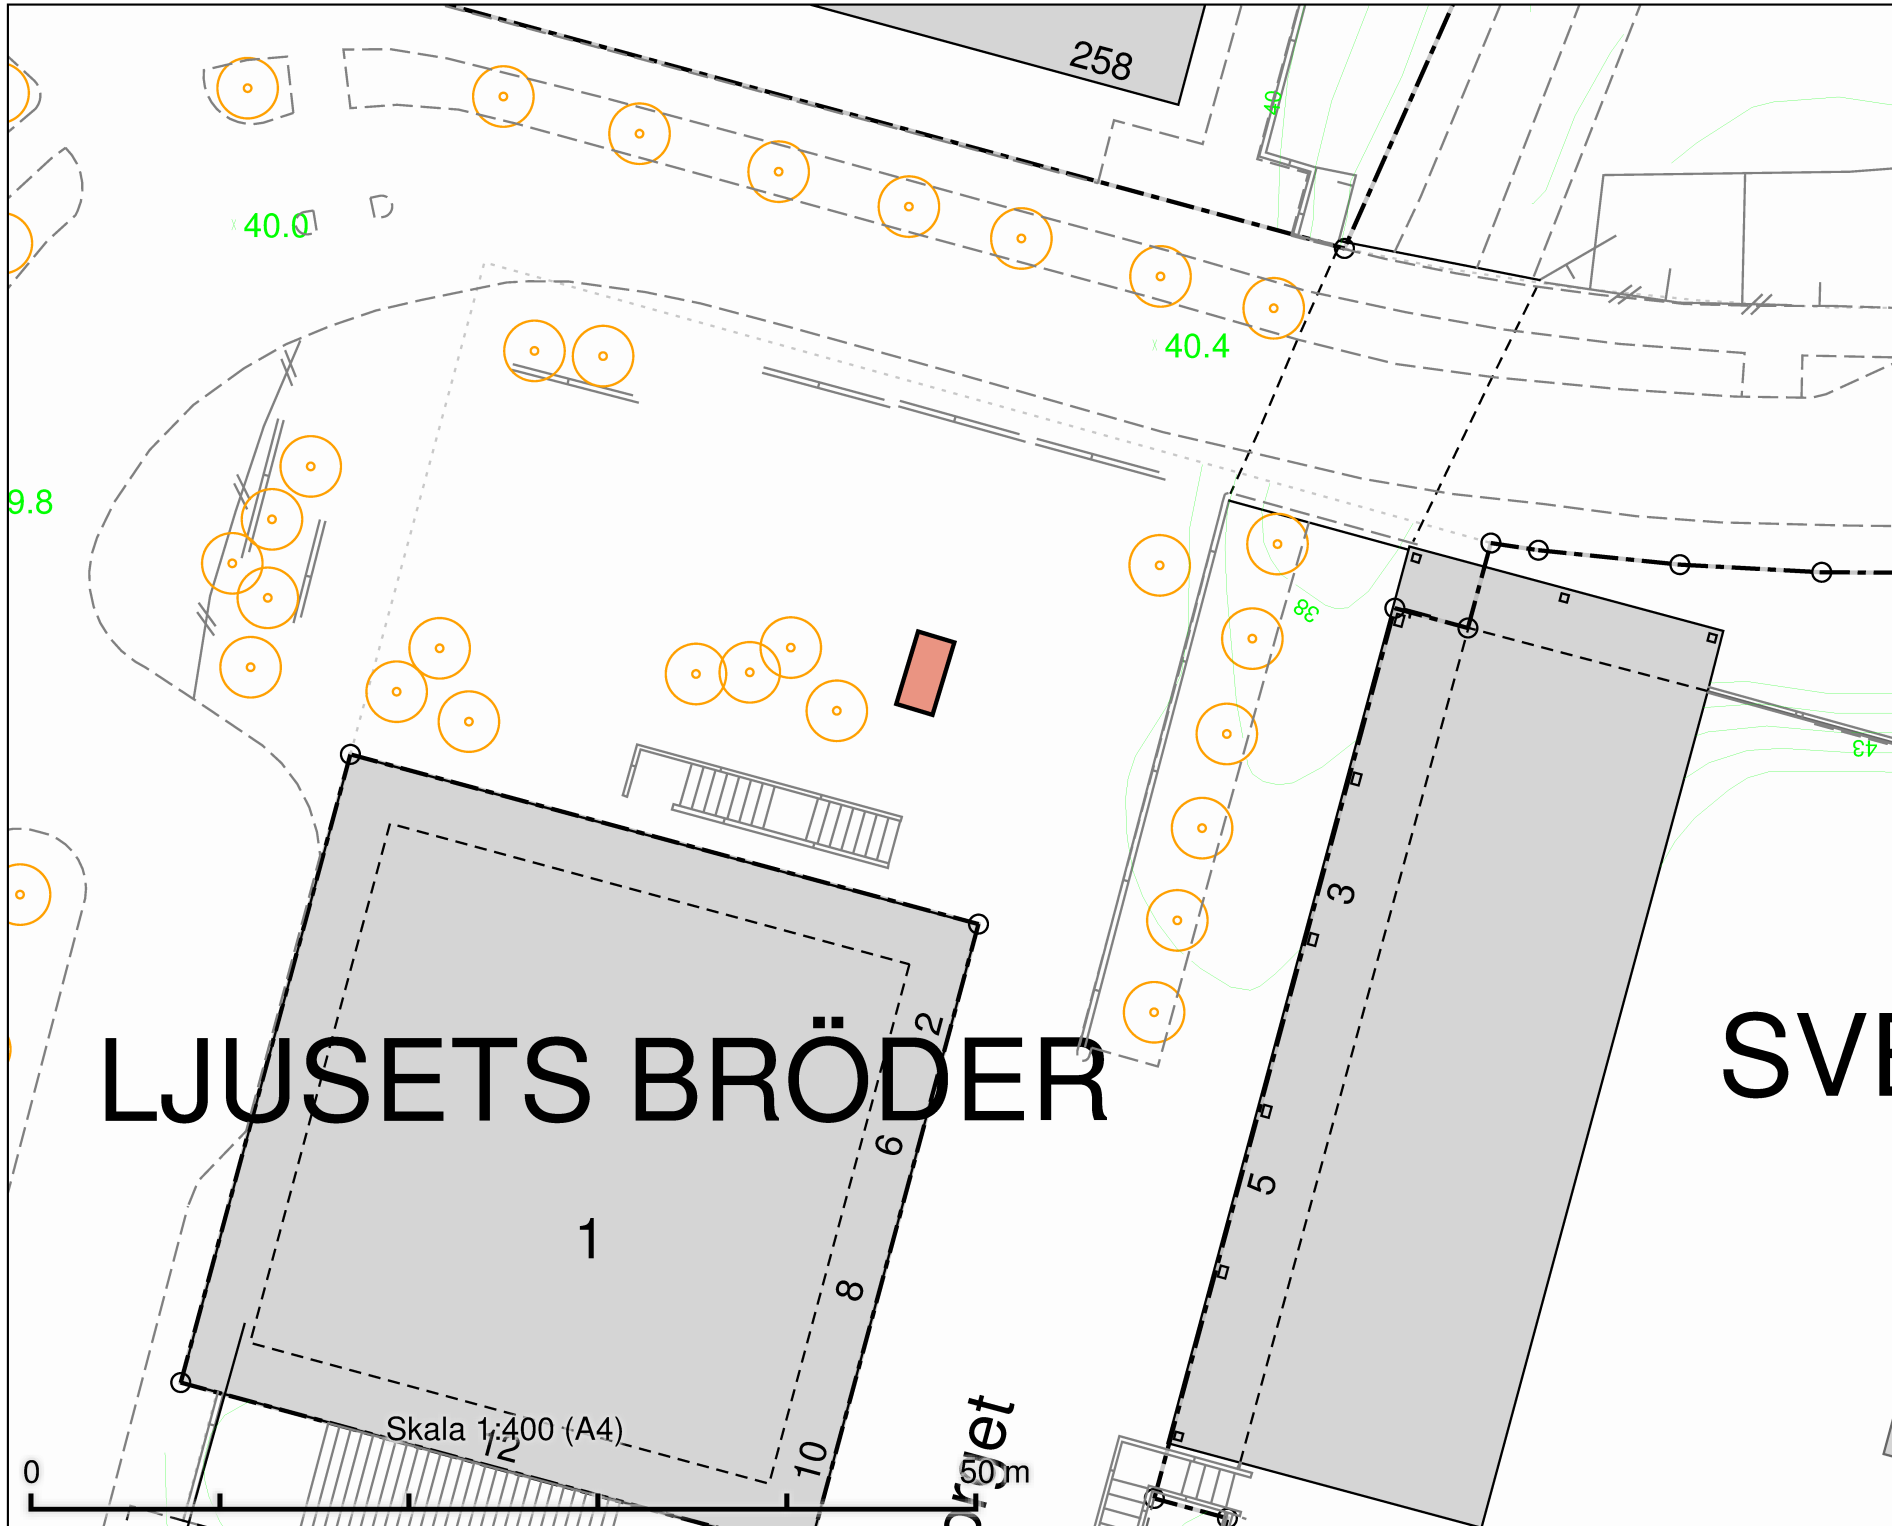

Tillfällig torghandel
Bredängstorget
4 m x 2 m

DATUM: 2021-10-07

REV.DATUM:


 TRAFIKKONTORET

Tillfällig torghandel
Bredängstorget

Enligt lokala ordningsföreskrifter för
torghandel i Stockholms kommun

Skala 1:400
A4

Ritningens

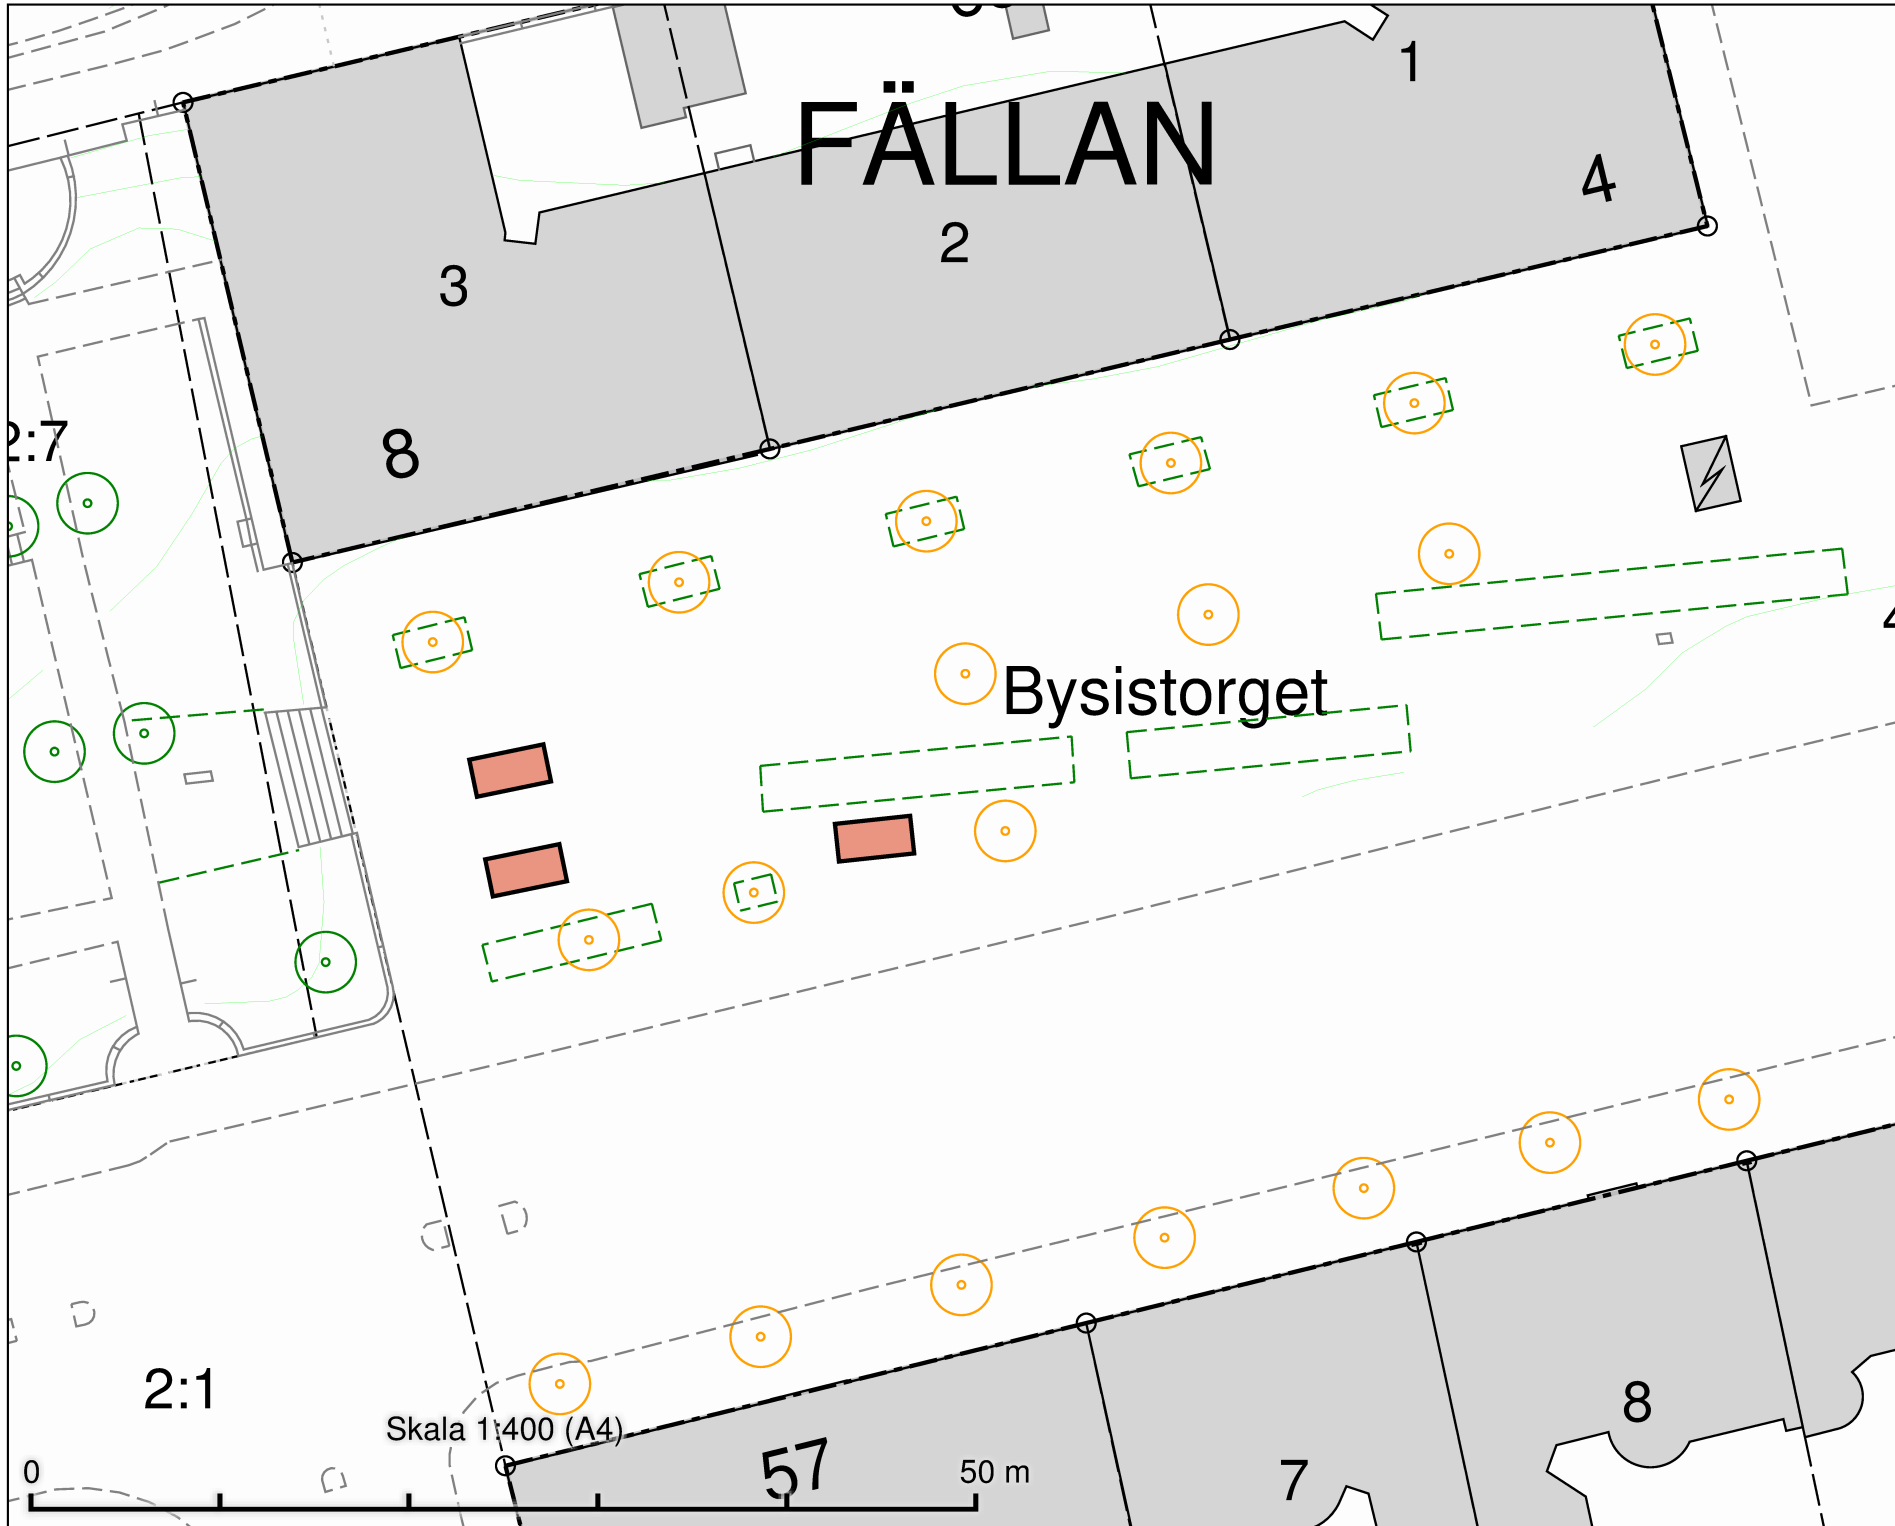

FÄLLAN

Bysistorget

Tillfällig torghandel
 Bysistorget
 3 platser à 8 m²

DATUM:	2021-09-09
REV.DATUM:	
	TRAFIKKONTORET
Tillfällig torghandel Bysistorget	
Enligt lokala ordningsföreskrifter för torghandel i Stockholms kommun	
Skala 1:400 A4	<small>Ritningens</small>

Skala 1:400 (A4)

50 m

2:1

2:7

57

7

8

3


2

1

4

8

4

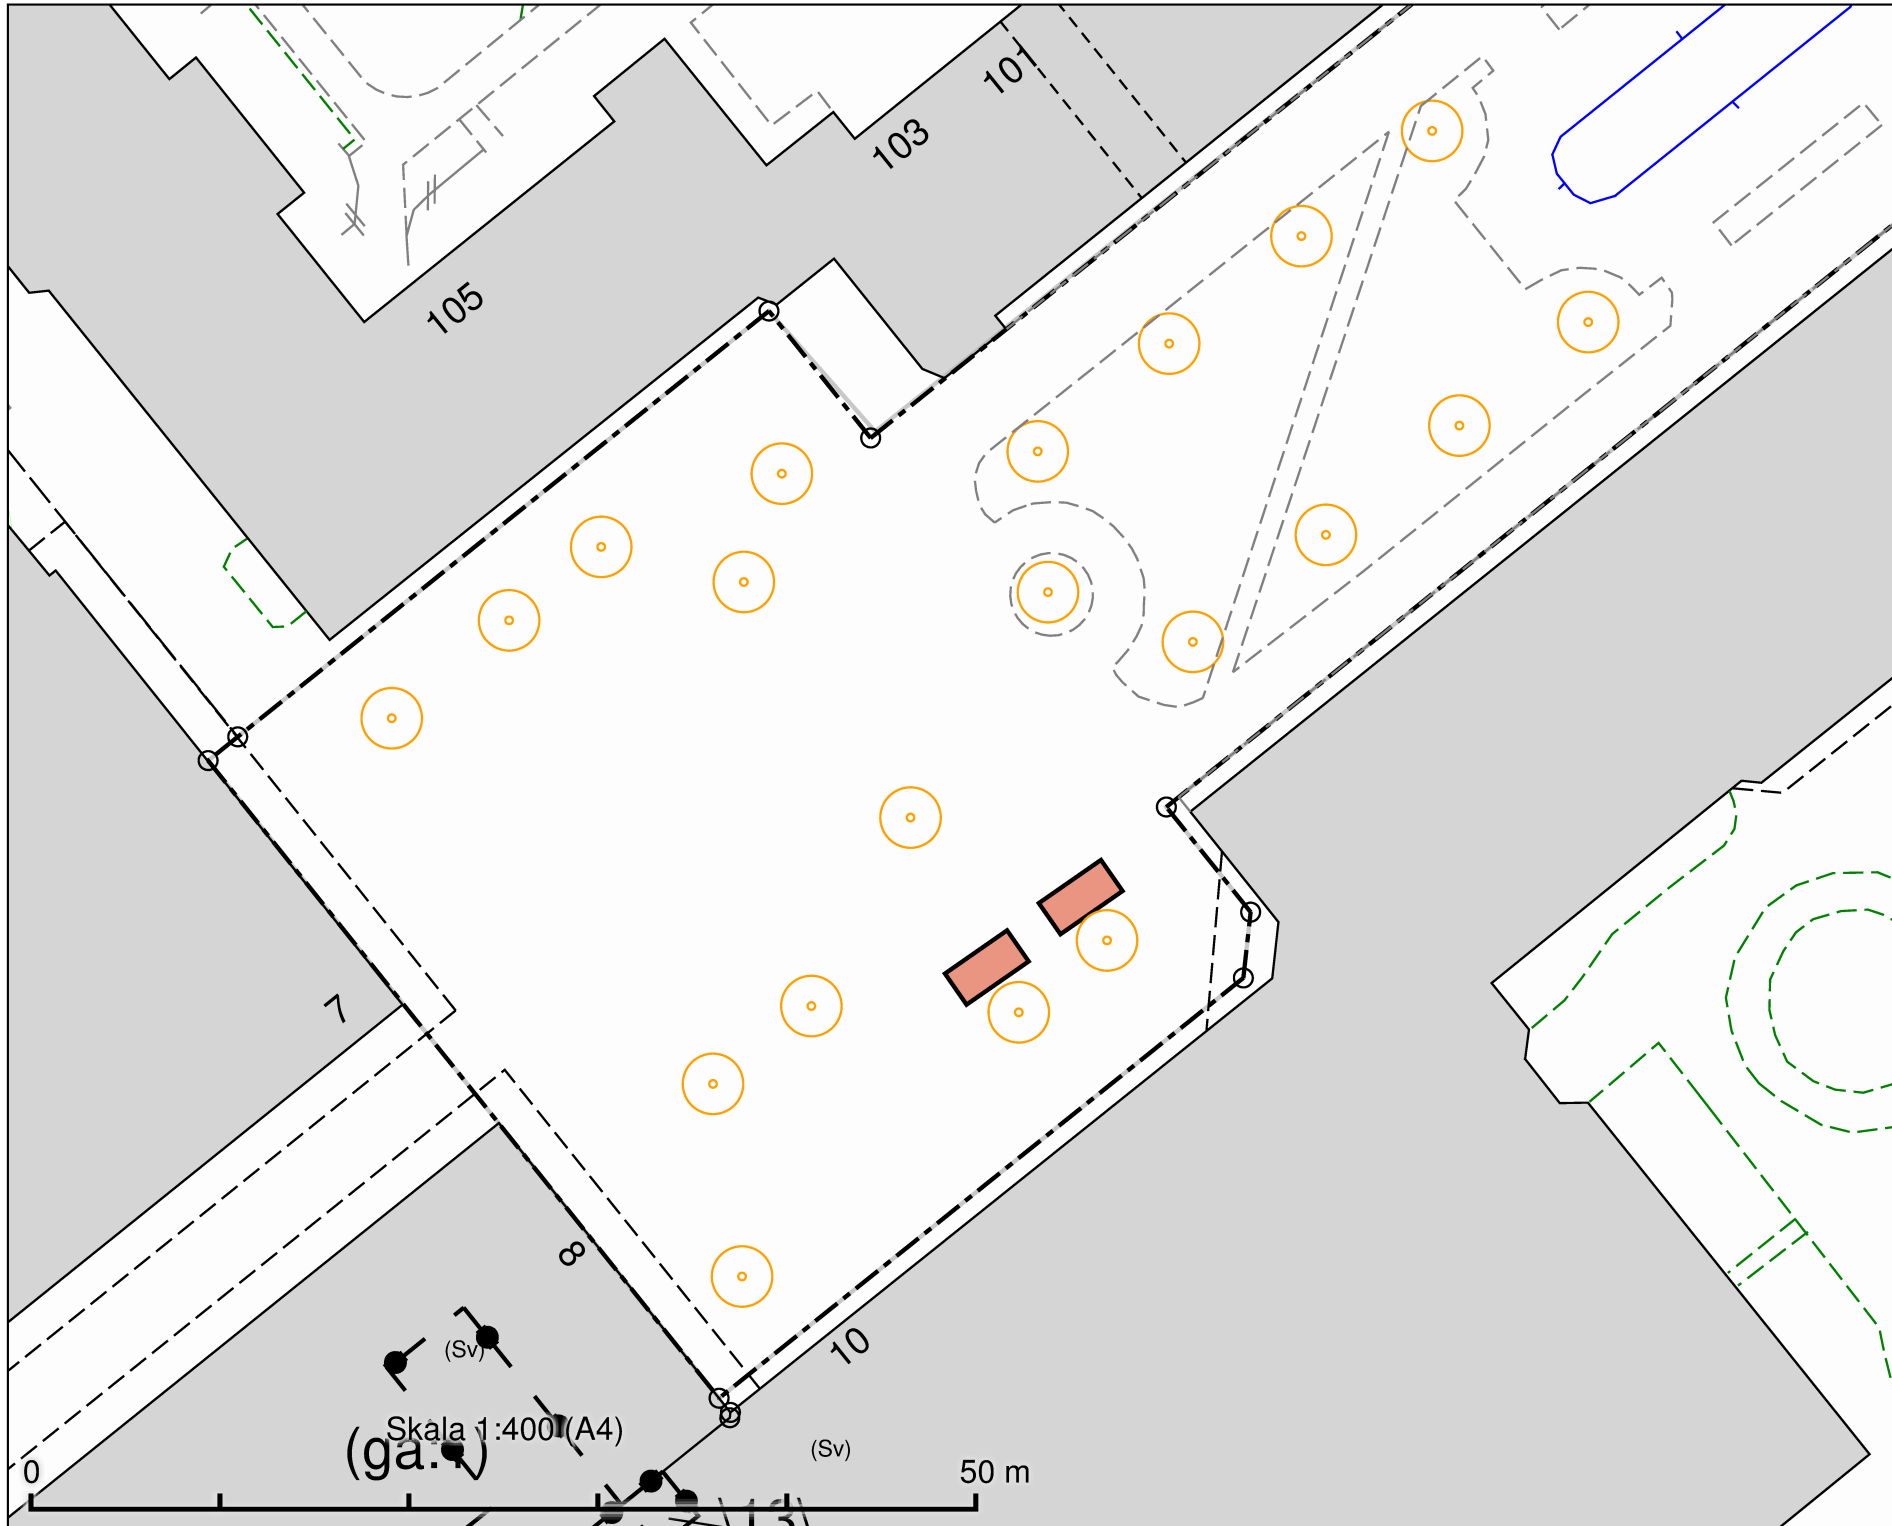

Tillfällig torghandel
 Dalens allé
 2 platser à 8 m²

DATUM:	2021-09-09
REV.DATUM:	
 TRAFIKKONTORET	
Tillfällig torghandel Dalens allé	
Enligt lokala ordningsföreskrifter för torghandel i Stockholms kommun	
Skala 1:400 A4	Ritningens

Skala 1:400 (A4)
 (ga.)

50 m

VITPEPPARN

Tillfällig torghandel
David Helldéns Torg
1 plats à 8 m²

David Helldéns Torg

RÅGSIKT

Peppartorget

Skala 1:400 (A4)

33.9

34.7

35.7

50 m

DATUM: 2021-09-09

REV.DATUM:


 TRAFIKKONTORET

Tillfällig torghandel
David Helldéns Torg

Enligt lokala ordningsföreskrifter för
torghandel i Stockholms kommun

Skala 1:400
A4

Ritningens

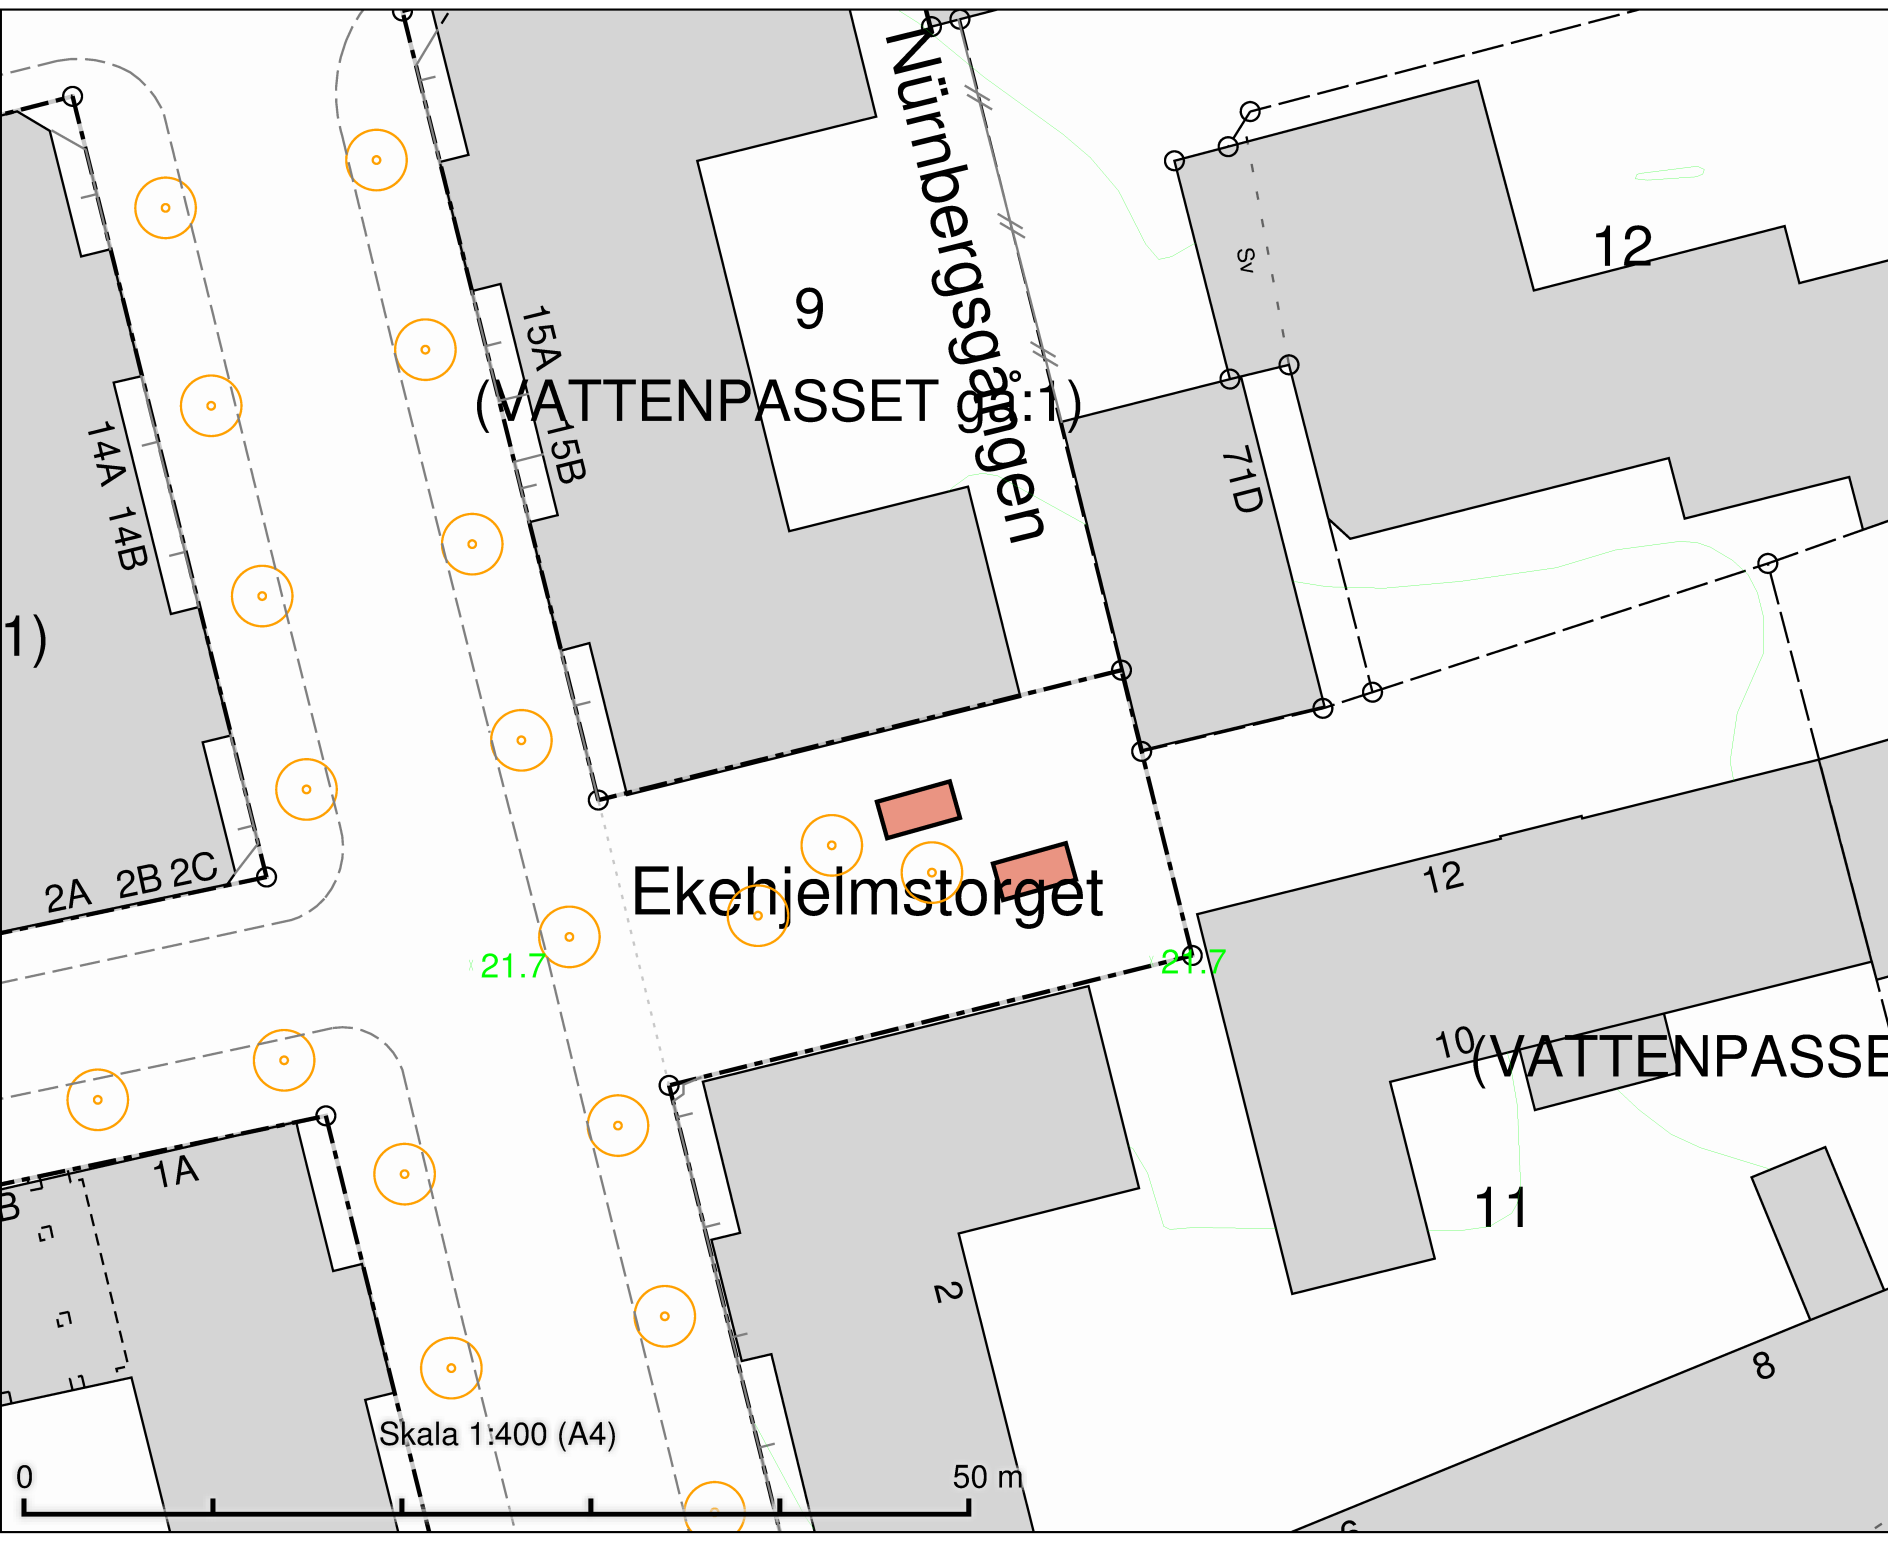


Tillfällig torghandel
 Ekehjelmstorget
 2 platser à 8m²

DATUM:	2021-11-19
REV.DATUM:	
	TRAFIKKONTORET
Tillfällig torghandel Ekehjelmstorget	
Enligt lokala ordningsföreskrifter för torghandel i Stockholms kommun	
Skala 1:400 A4	Ritningens

Skala 1:400 (A4)

0 50 m

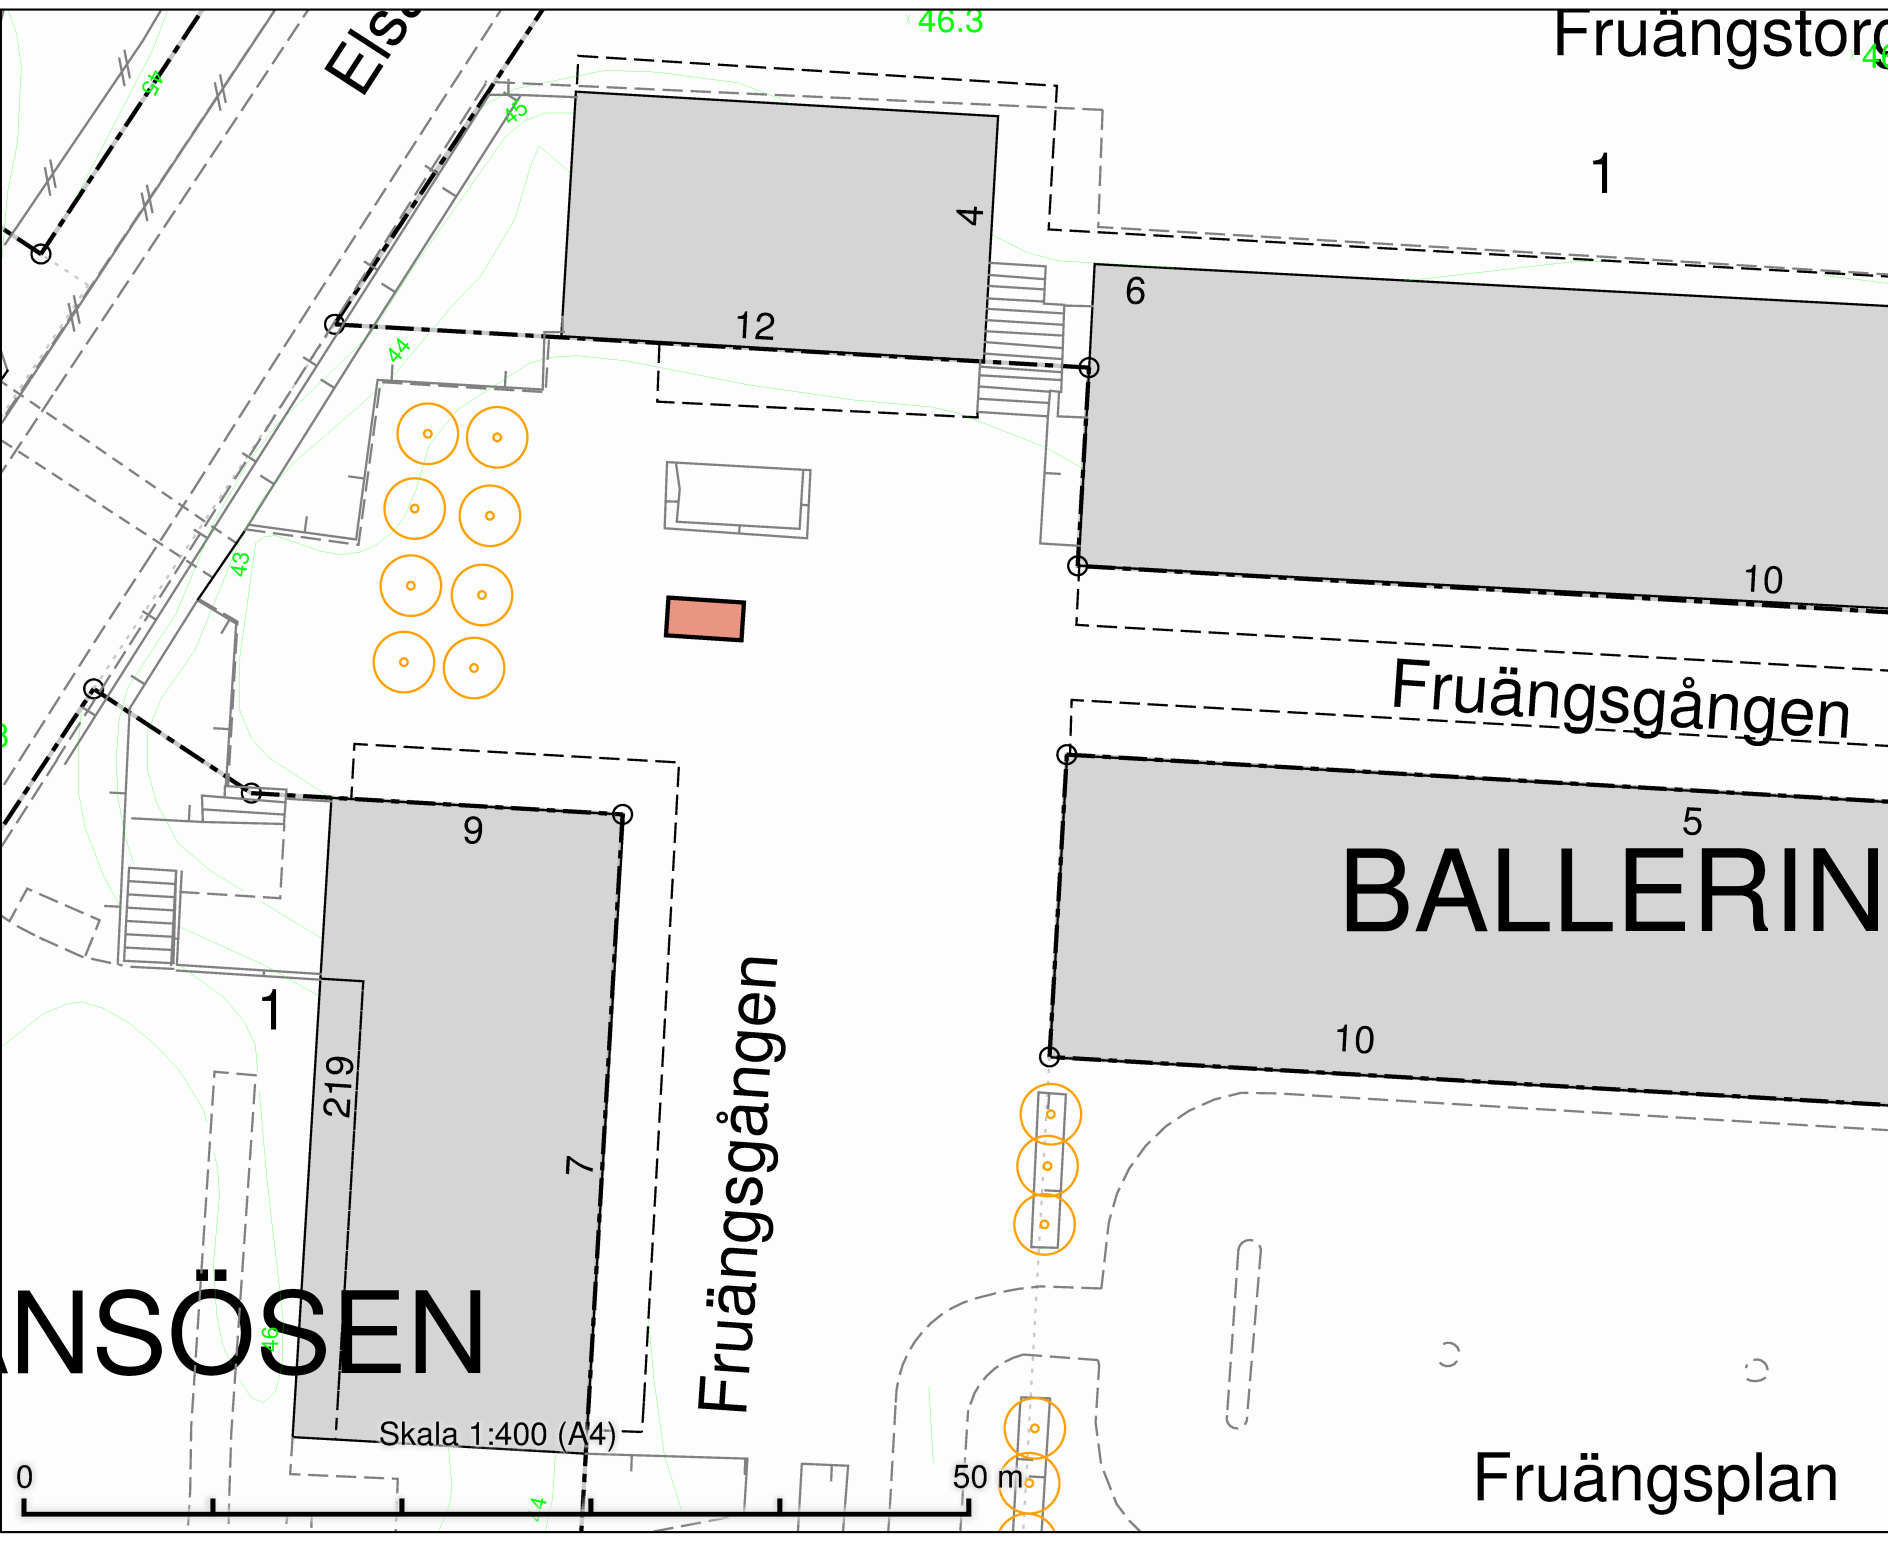

NSÖSEN

EIS

Fruängstorget

Fruängsgången

Fruängsgången

BALLERIN


Skala 1:400 (A4)

50 m

Fruängsplan

Tillfällig torghandel
Fruängsgången
4 m x 2 m

DATUM:	2021-10-07
REV.DATUM:	
 TRAFIKKONTORET	
Tillfällig torghandel Fruängsgången	
Enligt lokala ordningsföreskrifter för torghandel i Stockholms kommun	
Skala 1:400 A4	Ritningens

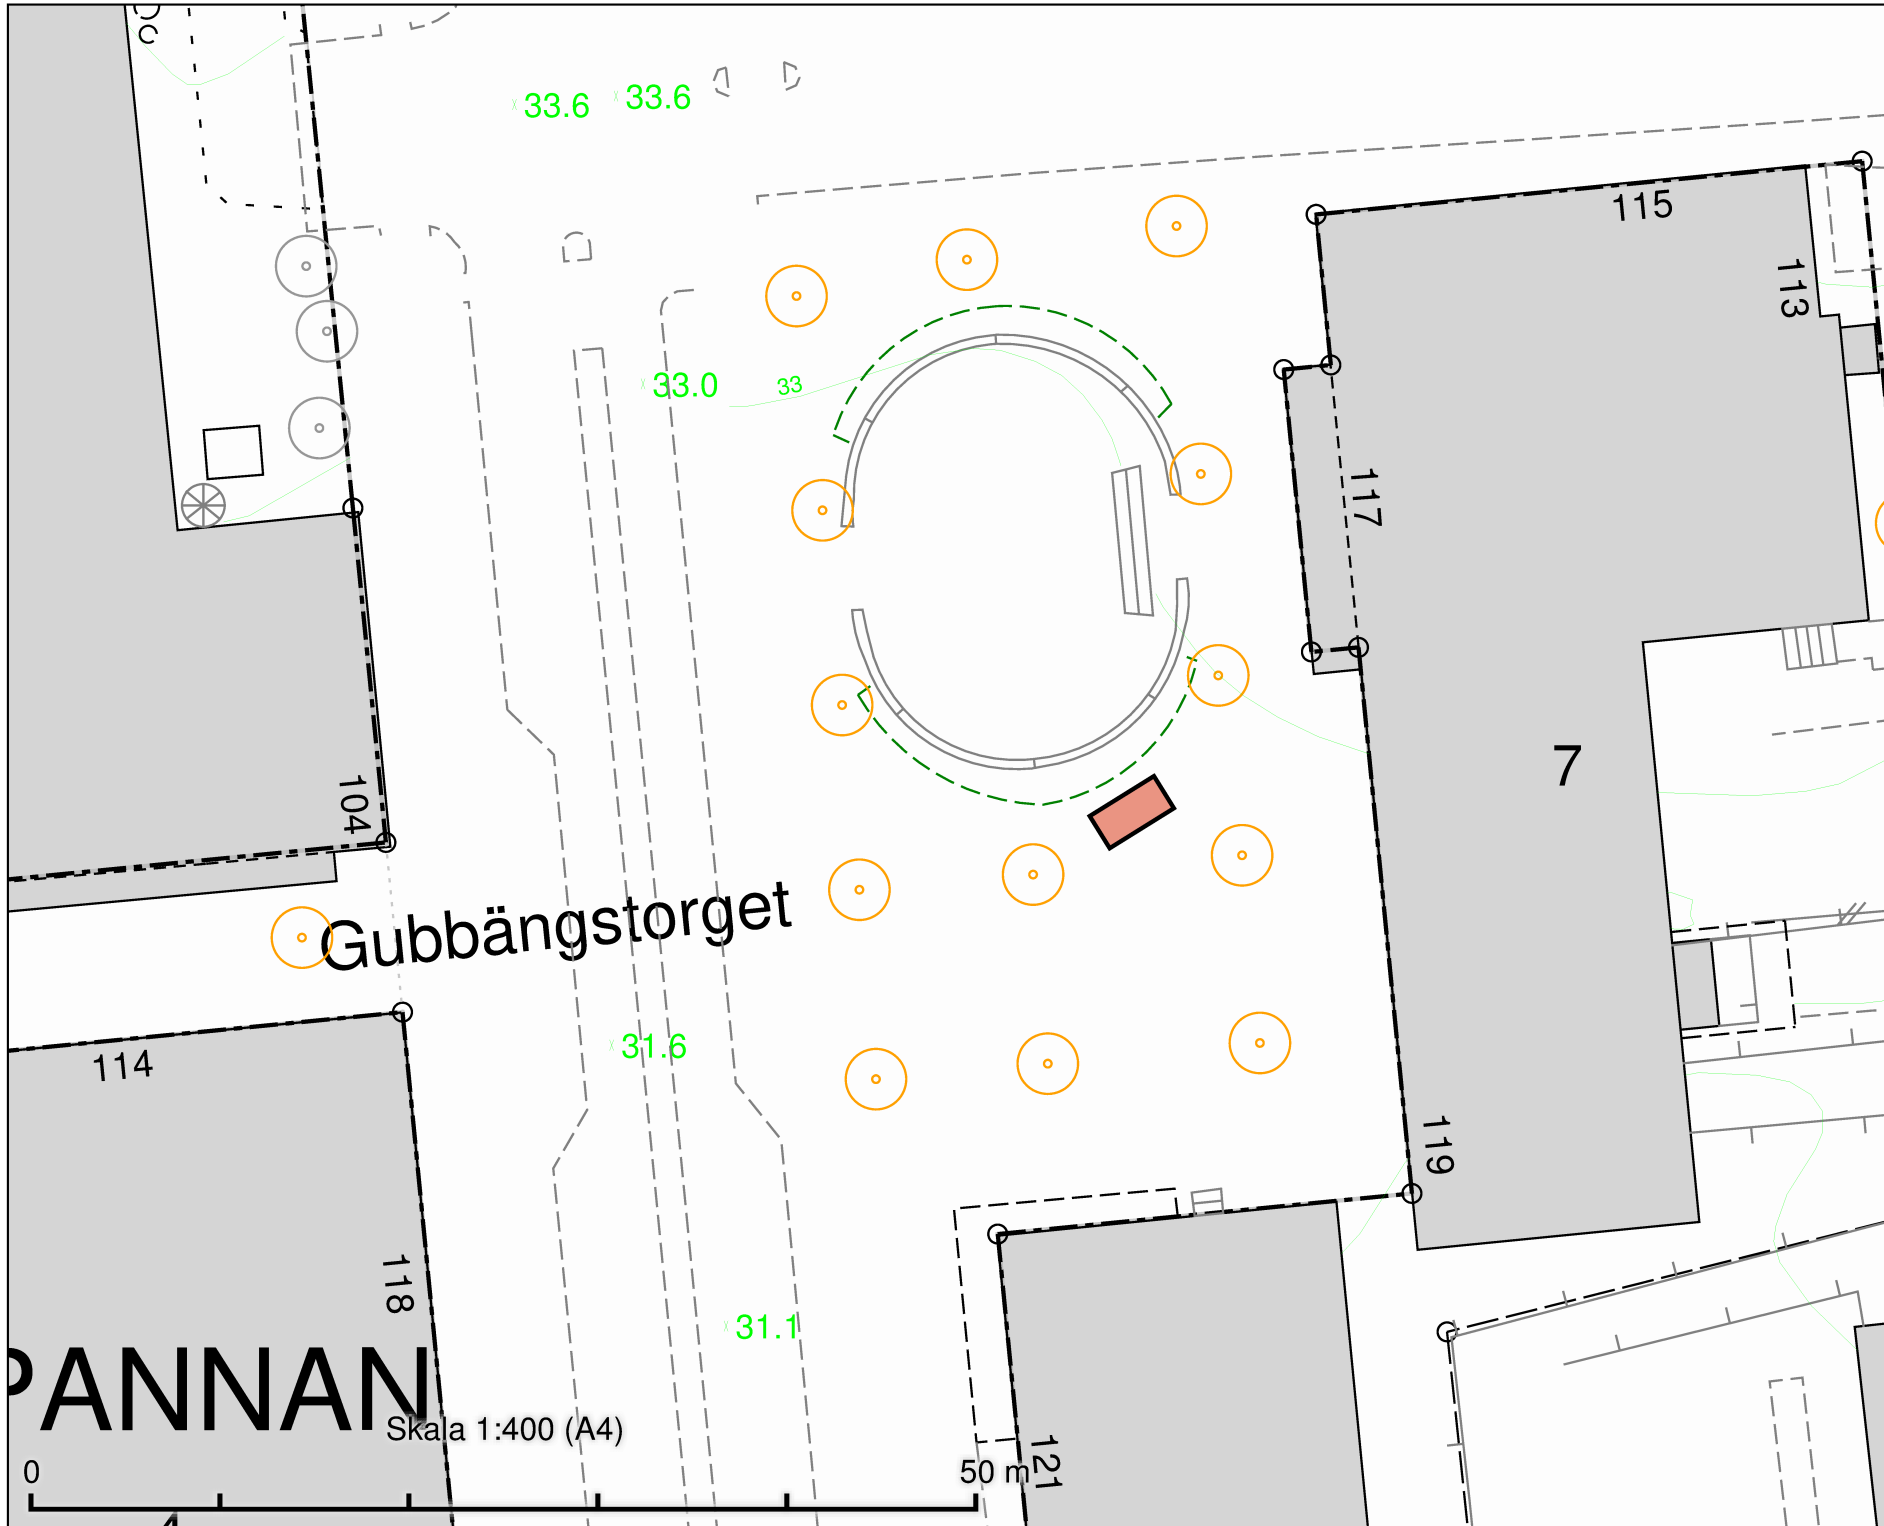

Gubbängstorget

Skala 1:400 (A4)

Tillfällig torghandel
Gubbängstorget
4 m x 2 m

DATUM:	2021-11-19
REV.DATUM:	
 TRAFIKKONTORET	
Tillfällig torghandel Gubbängstorget	
Enligt lokala ordningsföreskrifter för torghandel i Stockholms kommun	
Skala 1:400 A4	Ritningen



Tillfällig torghandel
 Husby, vid Husbyparken
 2 platser à 8m²

DATUM: 2021-11-19

REV.DATUM:

 TRAFIKKONTORET


Tillfällig torghandel
 Husby, vid Husbyparken

Enligt lokala ordningsföreskrifter för
 torghandel i Stockholms kommun

Skala 1:400 Ritningens
 A4

Skala 1:400 (A4)

50m

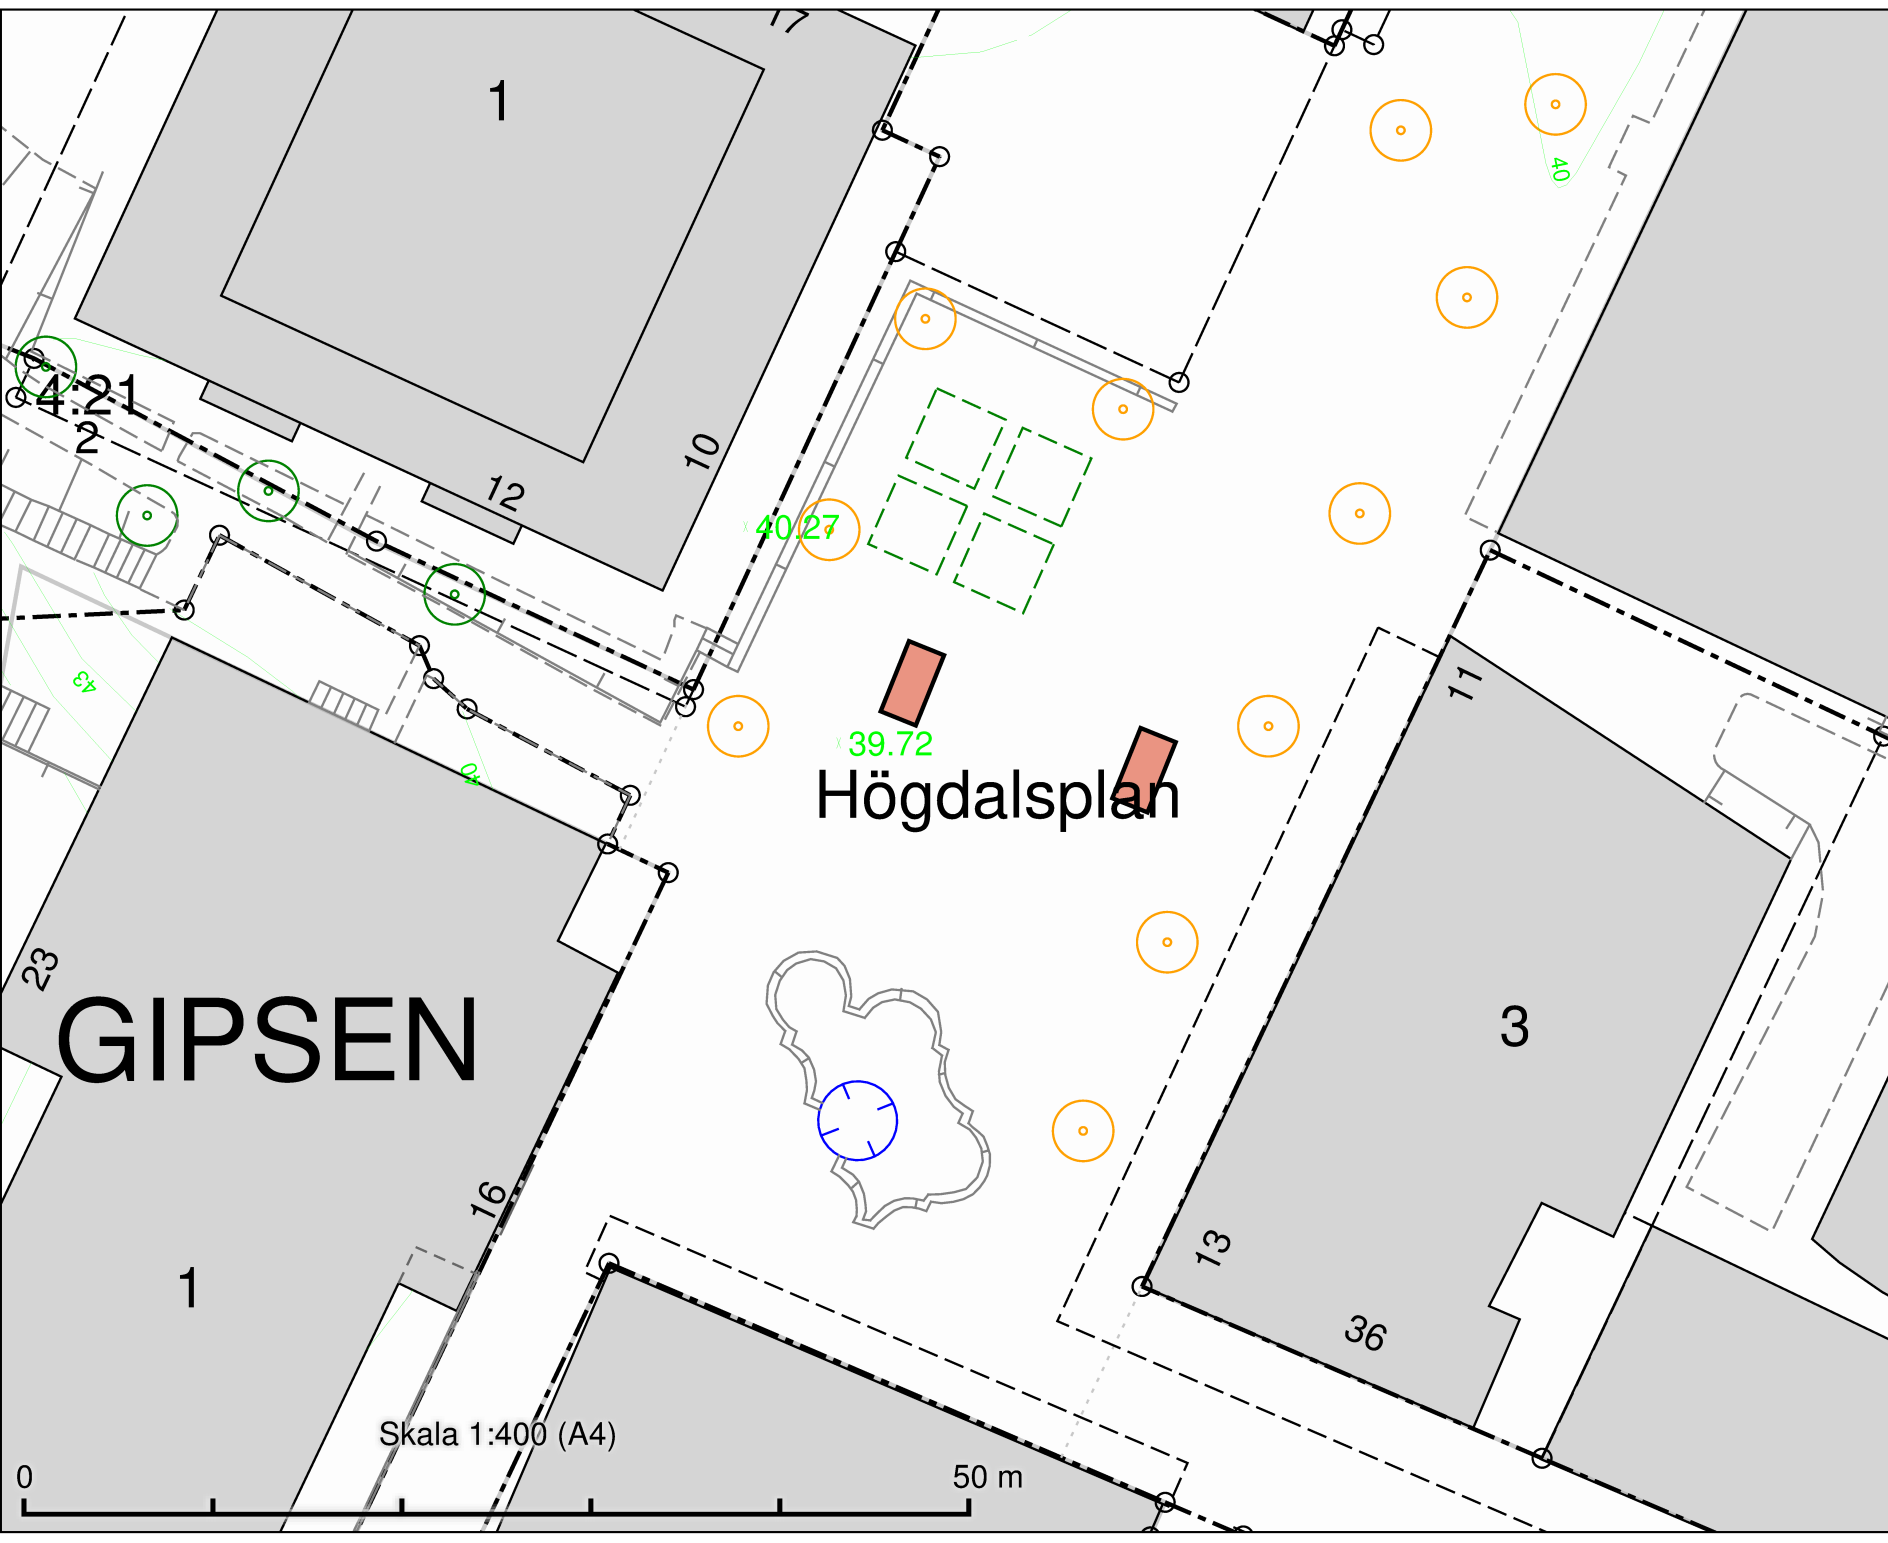

Tillfällig torghandel
 Högdalsplan
 2 platser à 8m²


Högdalsplan

GIPSEN

Skala 1:400 (A4)



DATUM:	2021-09-09
REV.DATUM:	
	TRAFIKKONTORET
Tillfällig torghandel Högdalsplan	
Enligt lokala ordningsföreskrifter för torghandel i Stockholms kommun	
Skala 1:400 A4	<small>Ritning nr</small>

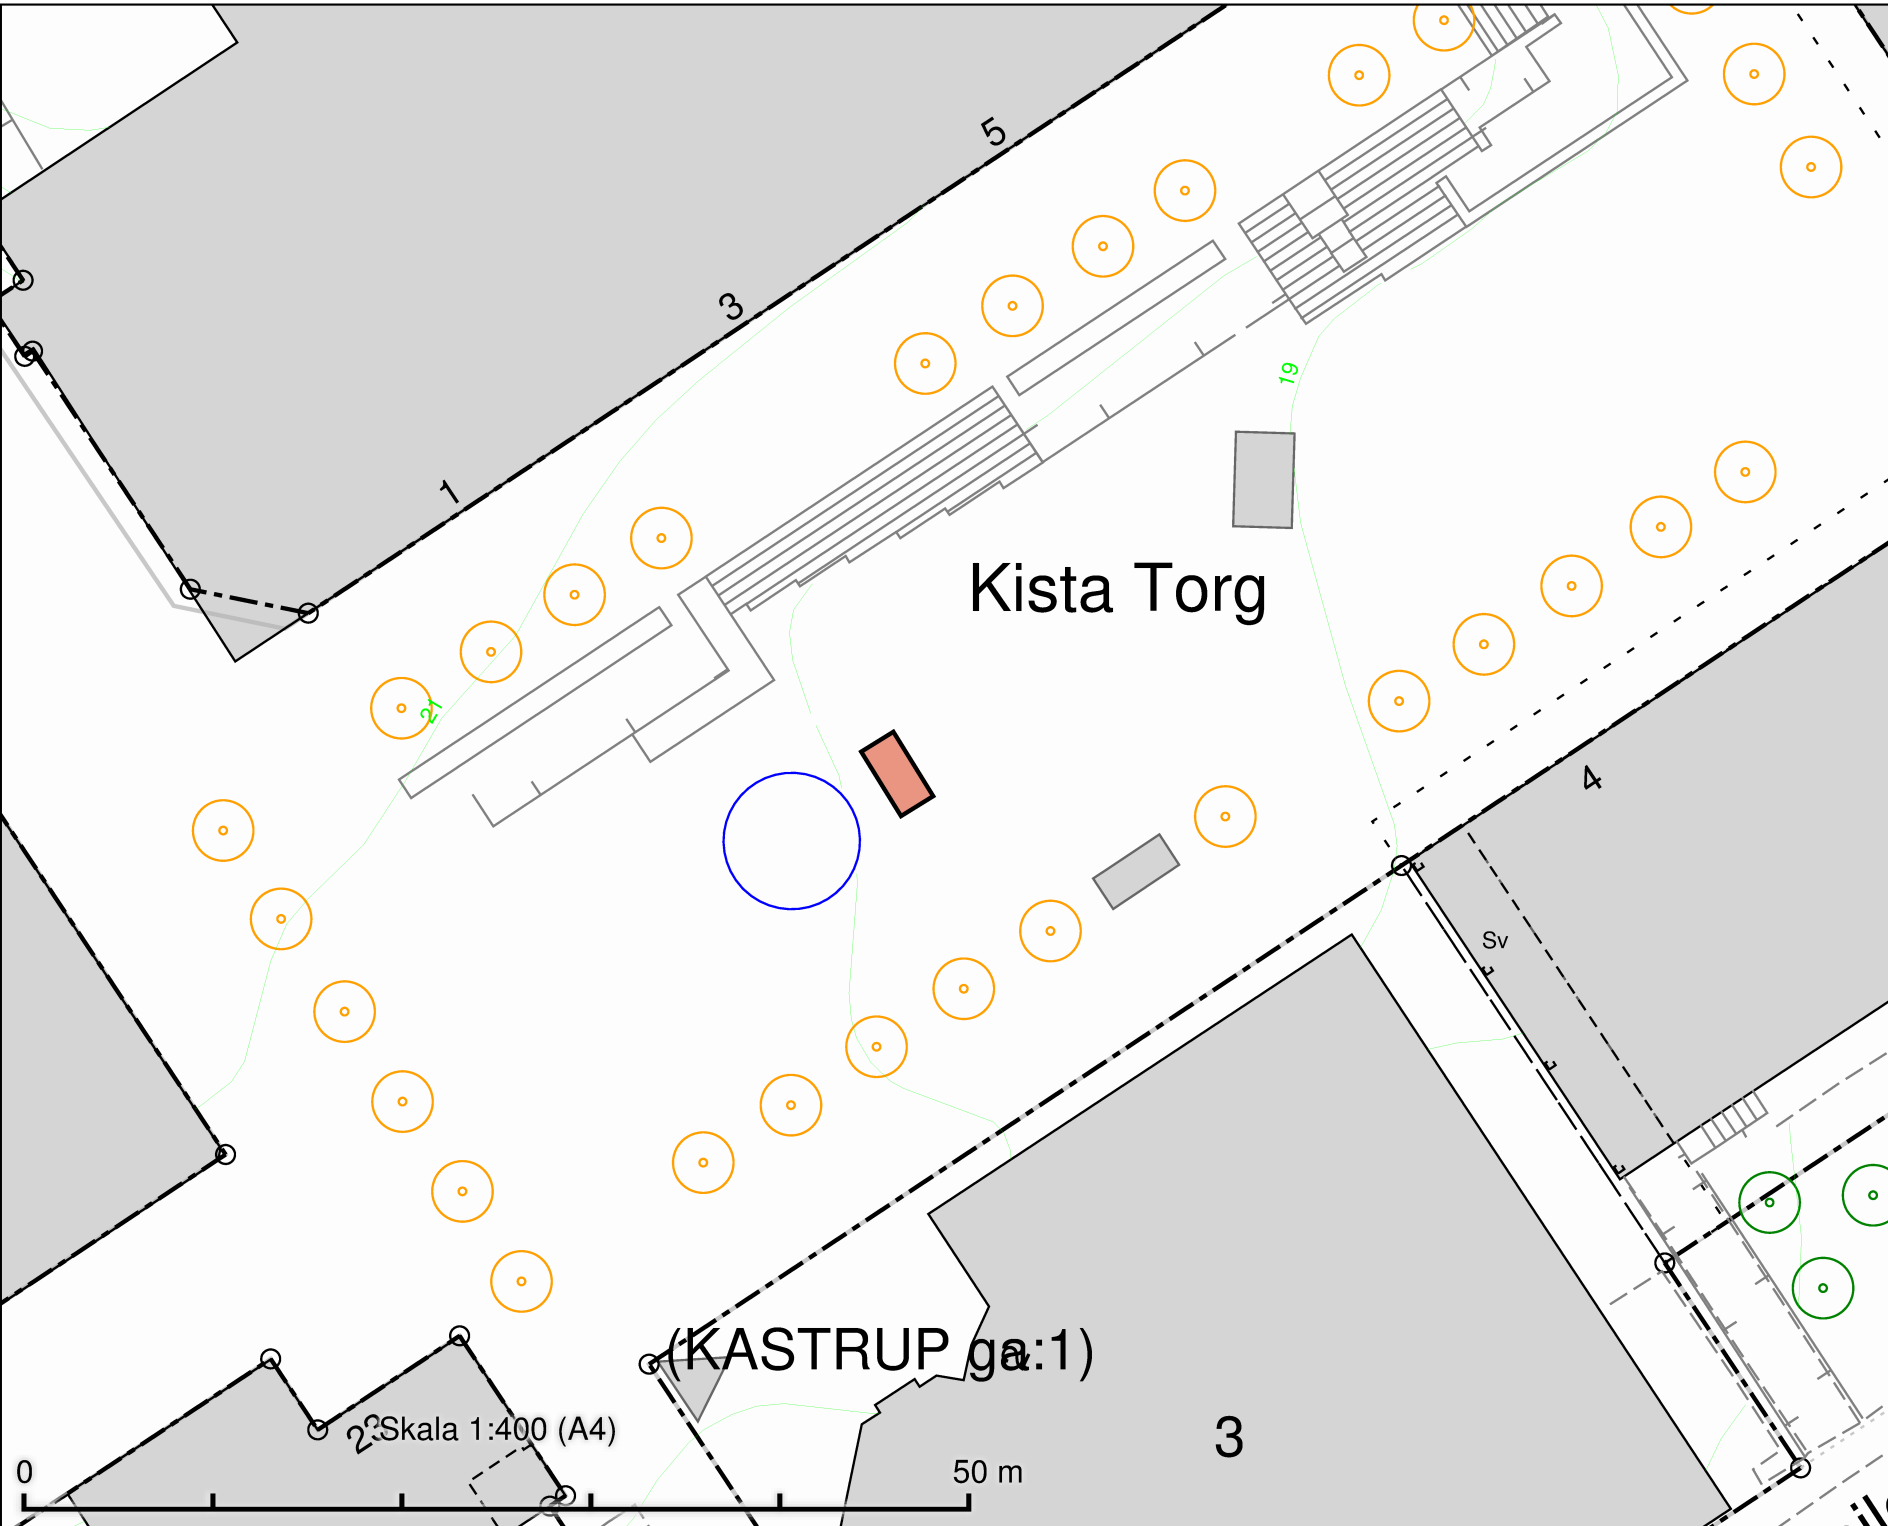

Tillfällig torghandel
 Kista torg
 4 m x 2 m


Kista Torg

(KASTRUP ga:1)

Skala 1:400 (A4)

50 m

DATUM:	2021-10-07
REV.DATUM:	
 TRAFIKKONTORET	
Tillfällig torghandel Kista torg	
Enligt lokala ordningsföreskrifter för torghandel i Stockholms kommun	
Skala 1:400 A4	Ritningens

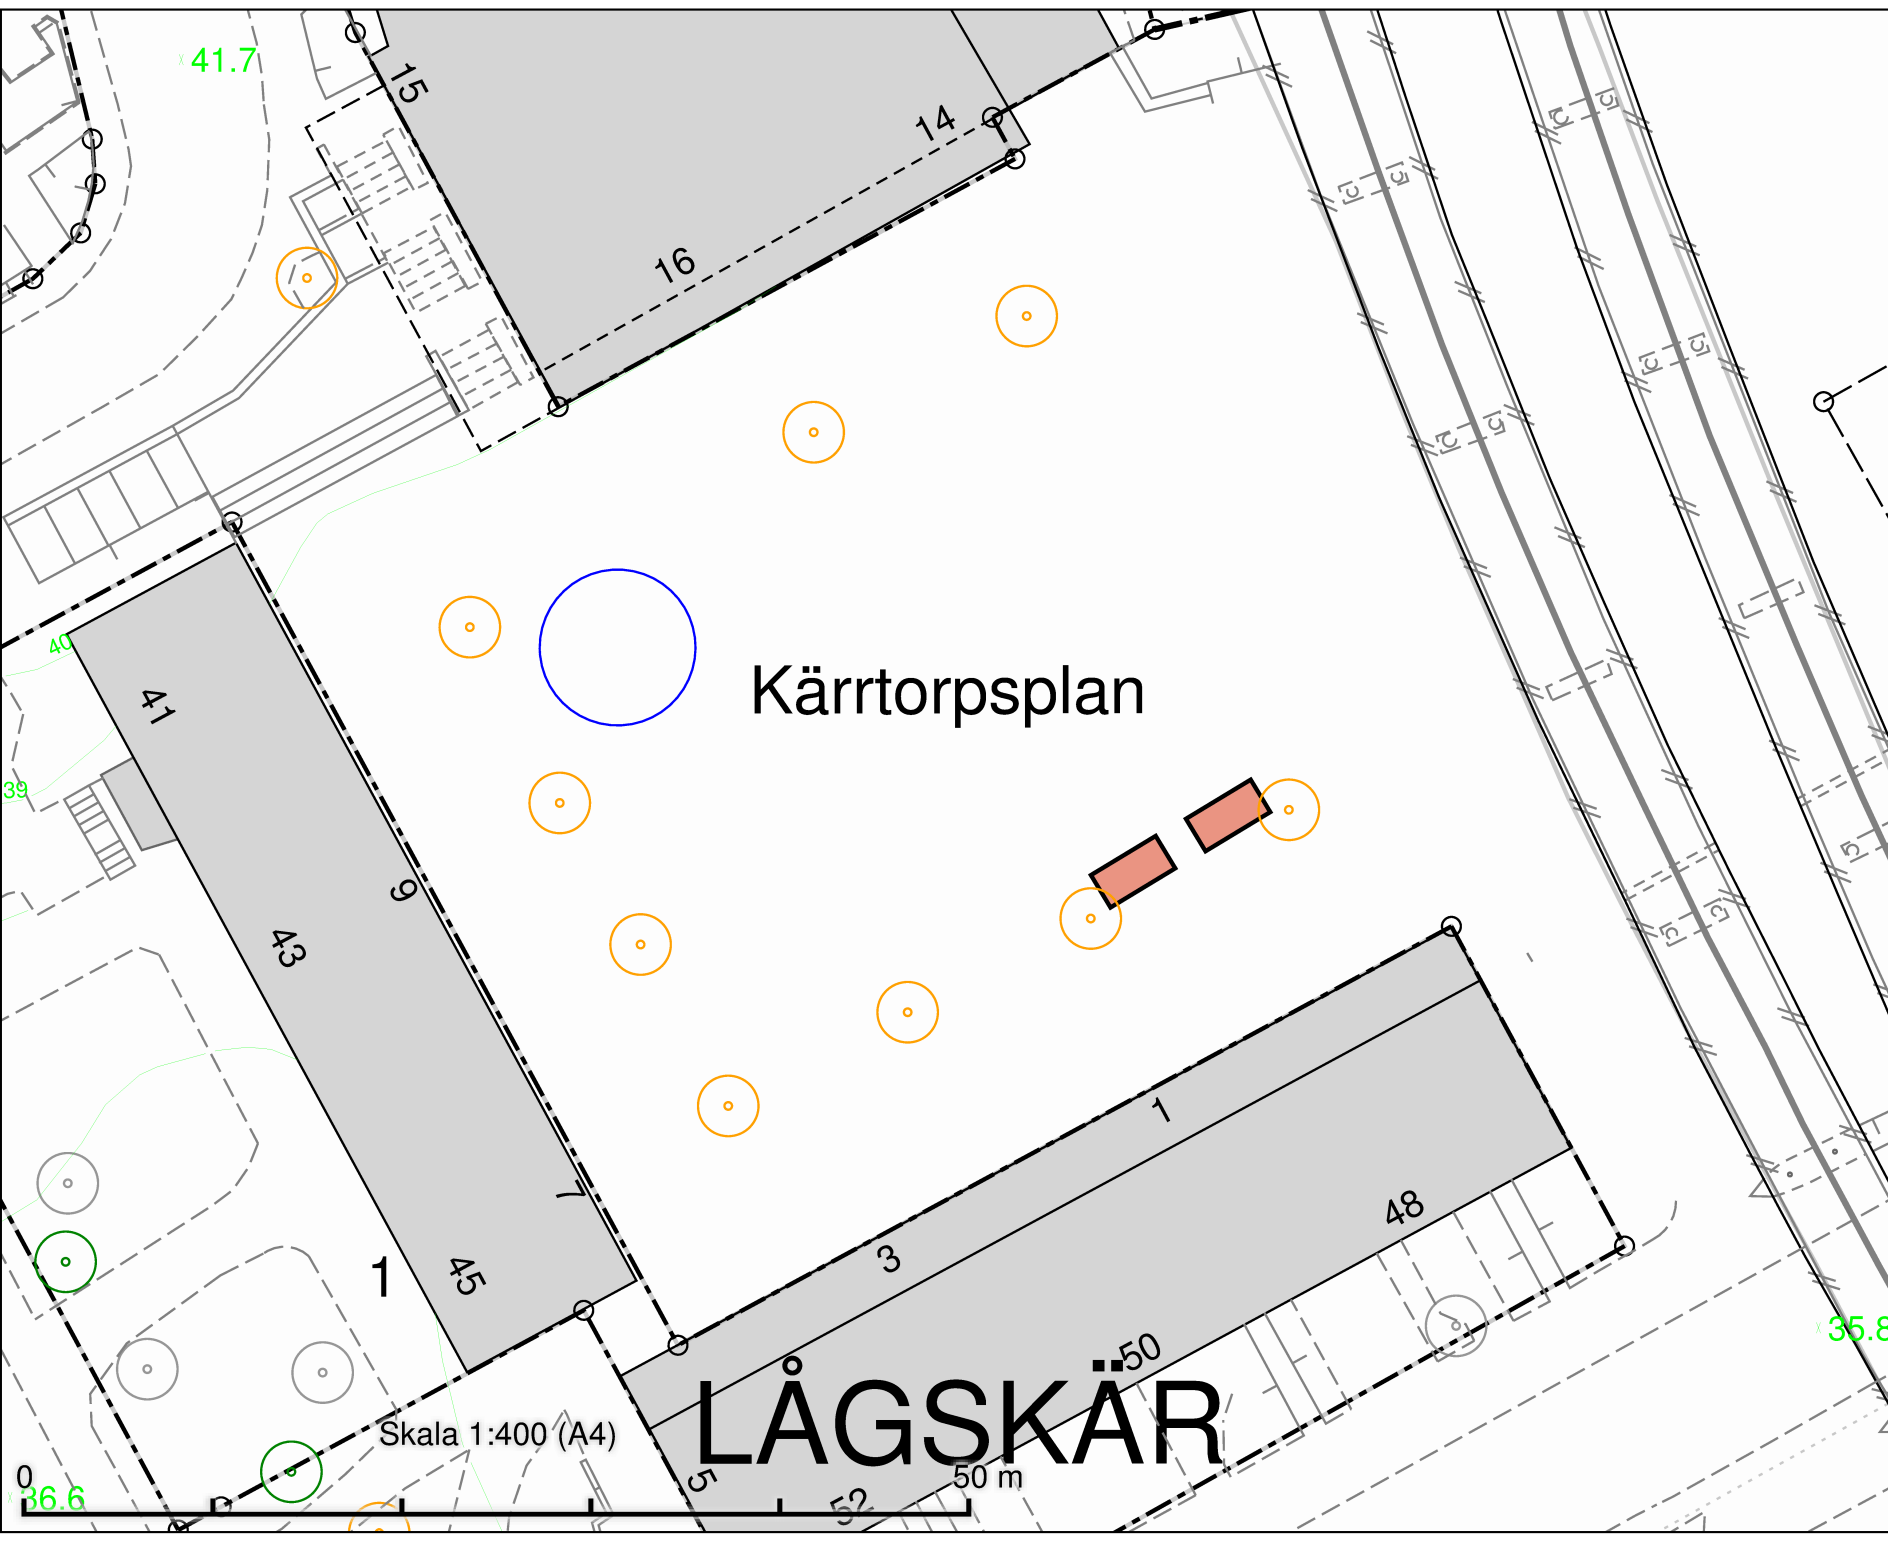

Tillfällig torghandel
 Kärrtorpsplan
 2 platser à 8 m²

Kärrtorpsplan

LÅGSKÄR

Skala 1:400 (A4)


50 m

DATUM:	2021-09-09
REV.DATUM:	
 TRAFIKKONTORET	
Tillfällig torghandel Kärrtorpsplan	
Enligt lokala ordningsföreskrifter för torghandel i Stockholms kommun	
Skala 1:400 A4	Ritningens

35.8

41.7

36.6

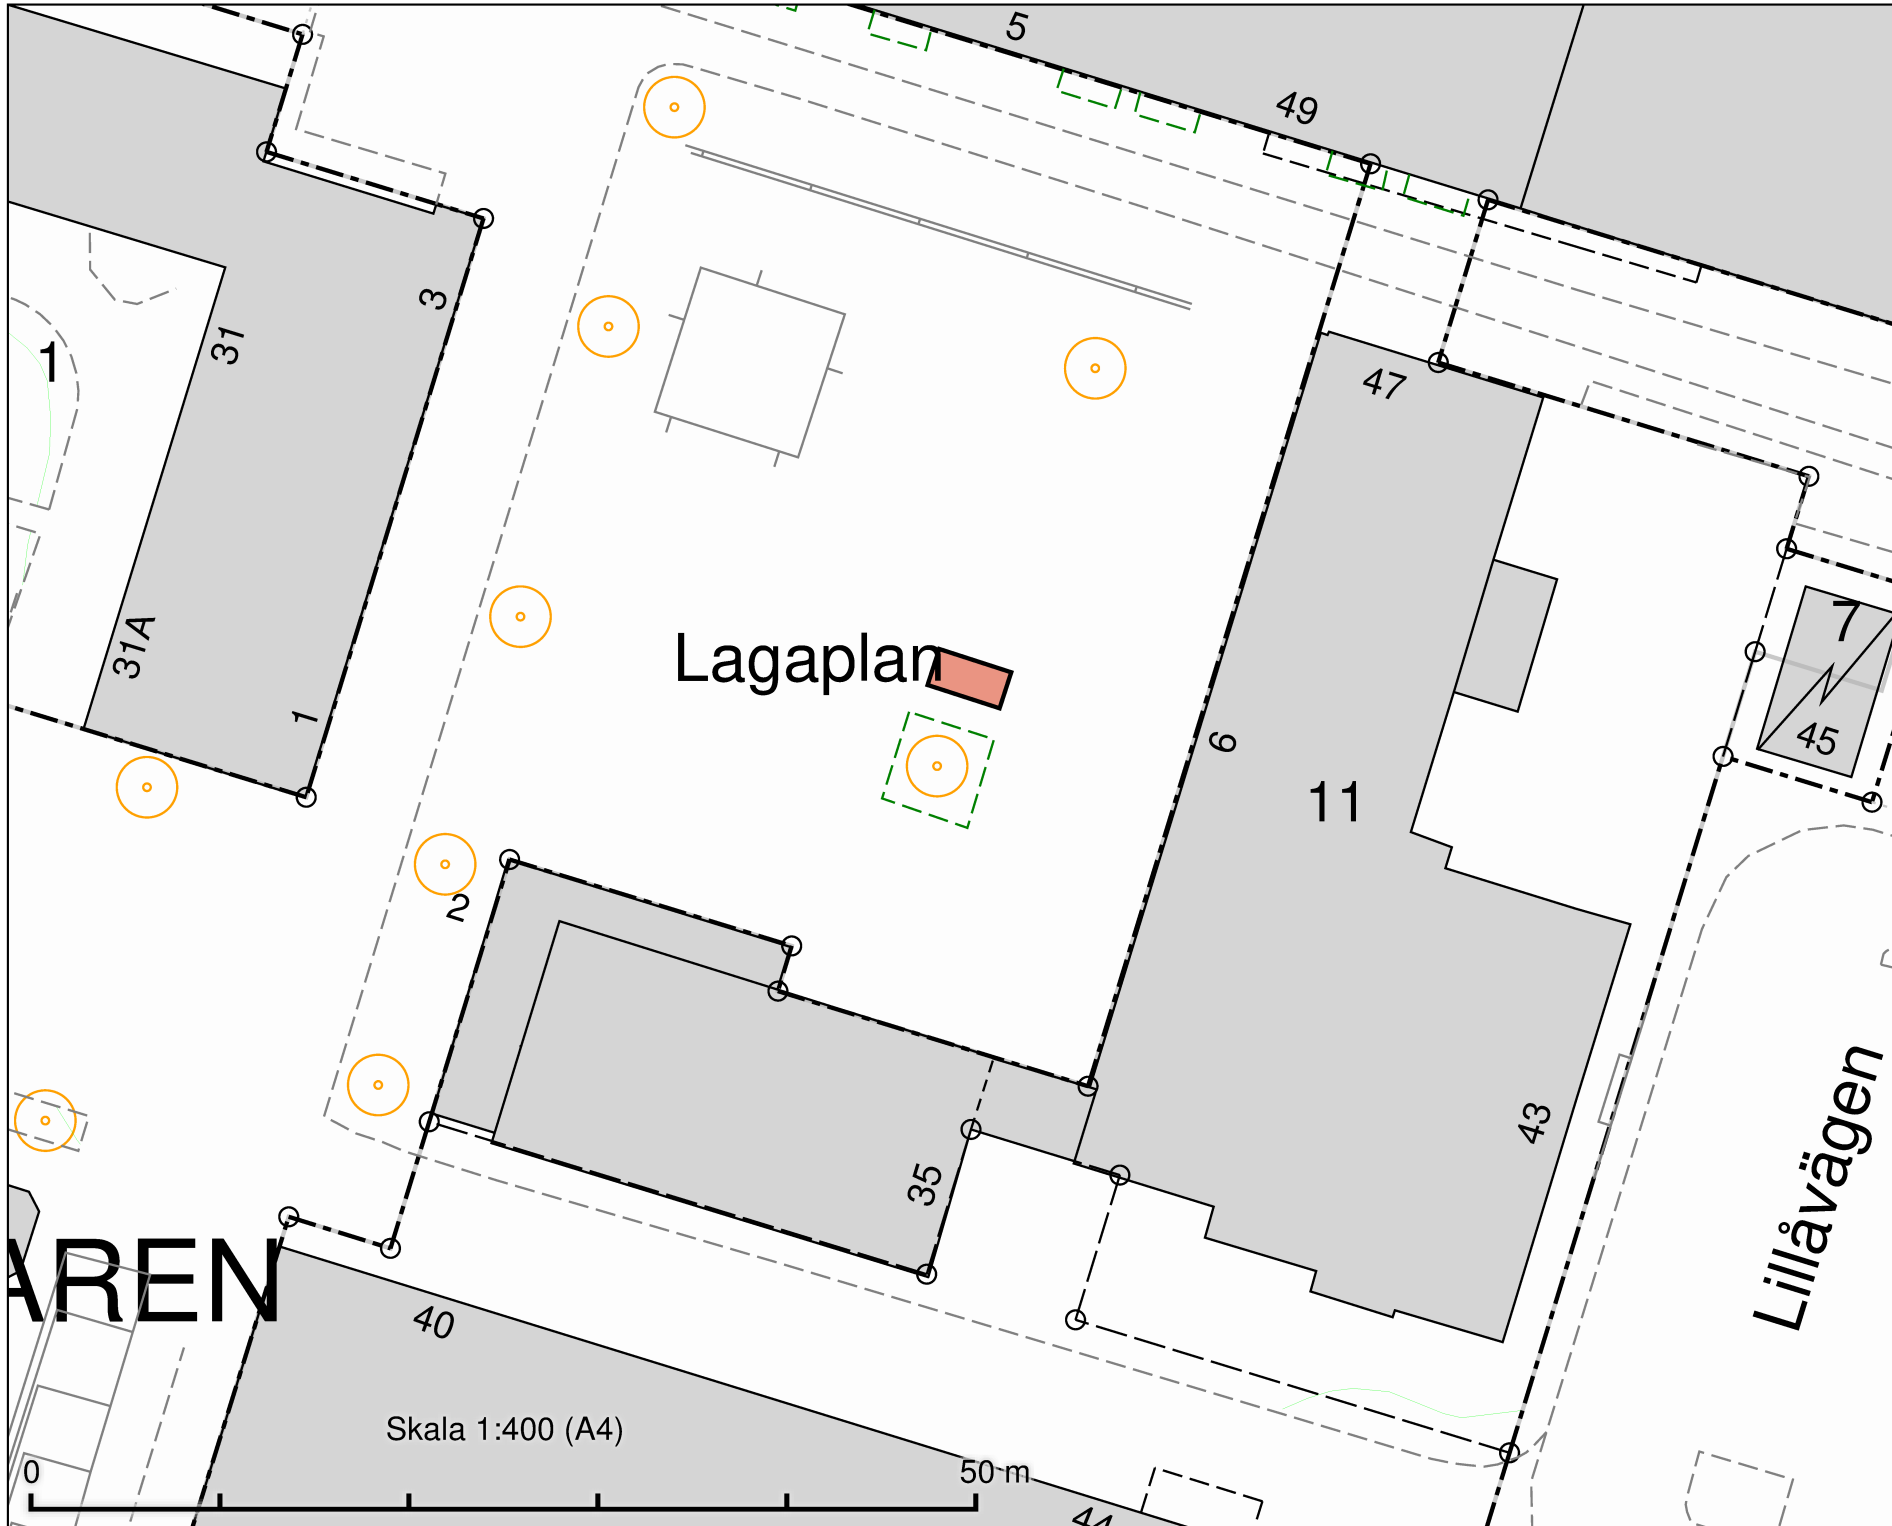

Tillfällig torghandel
Lagaplan
4 m x 2 m

AREN


Lillåvägen

Lagaplan

Skala 1:400 (A4)

50 m

DATUM:	2021-10-07
REV.DATUM:	
	TRAFIKKONTORET
Tillfällig torghandel Lagaplan	
Enligt lokala ordningsföreskrifter för torghandel i Stockholms kommun	
Skala 1:400 A4	Ritningnr

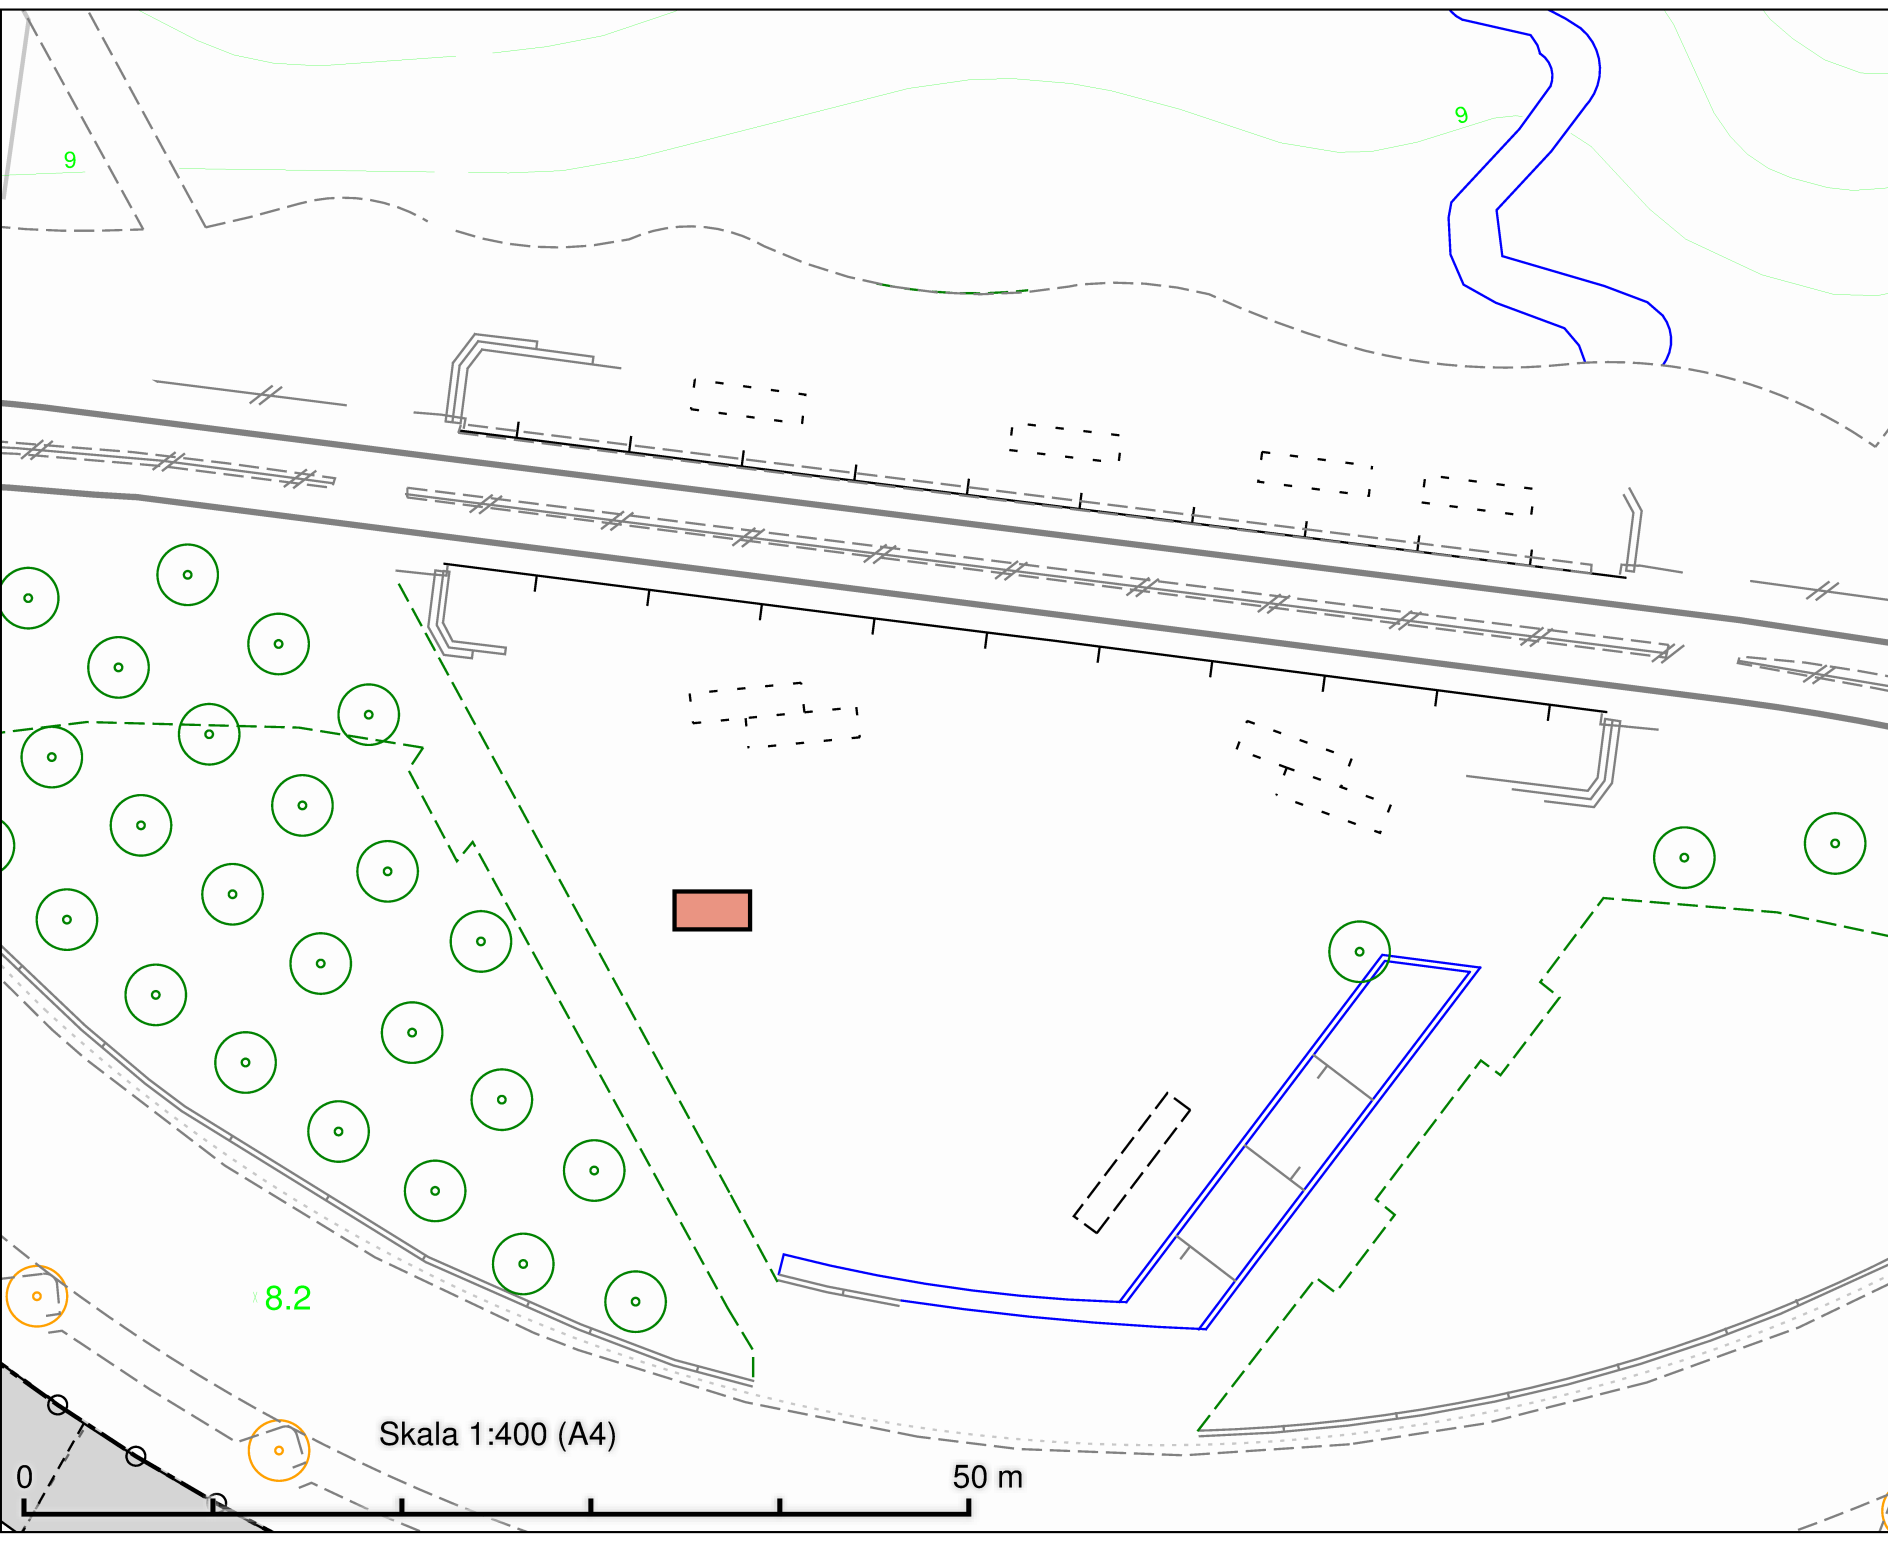

Tillfällig torghandel
Lumatorget
4 m x 2 m

DATUM:	2021-10-07
REV.DATUM:	
 TRAFIKKONTORET	
Tillfällig torghandel Lumatorget	
Enligt lokala ordningsföreskrifter för torghandel i Stockholms kommun	
Skala 1:400 A4	Ritningens

Skala 1:400 (A4)


50 m

0

8.2

9

9

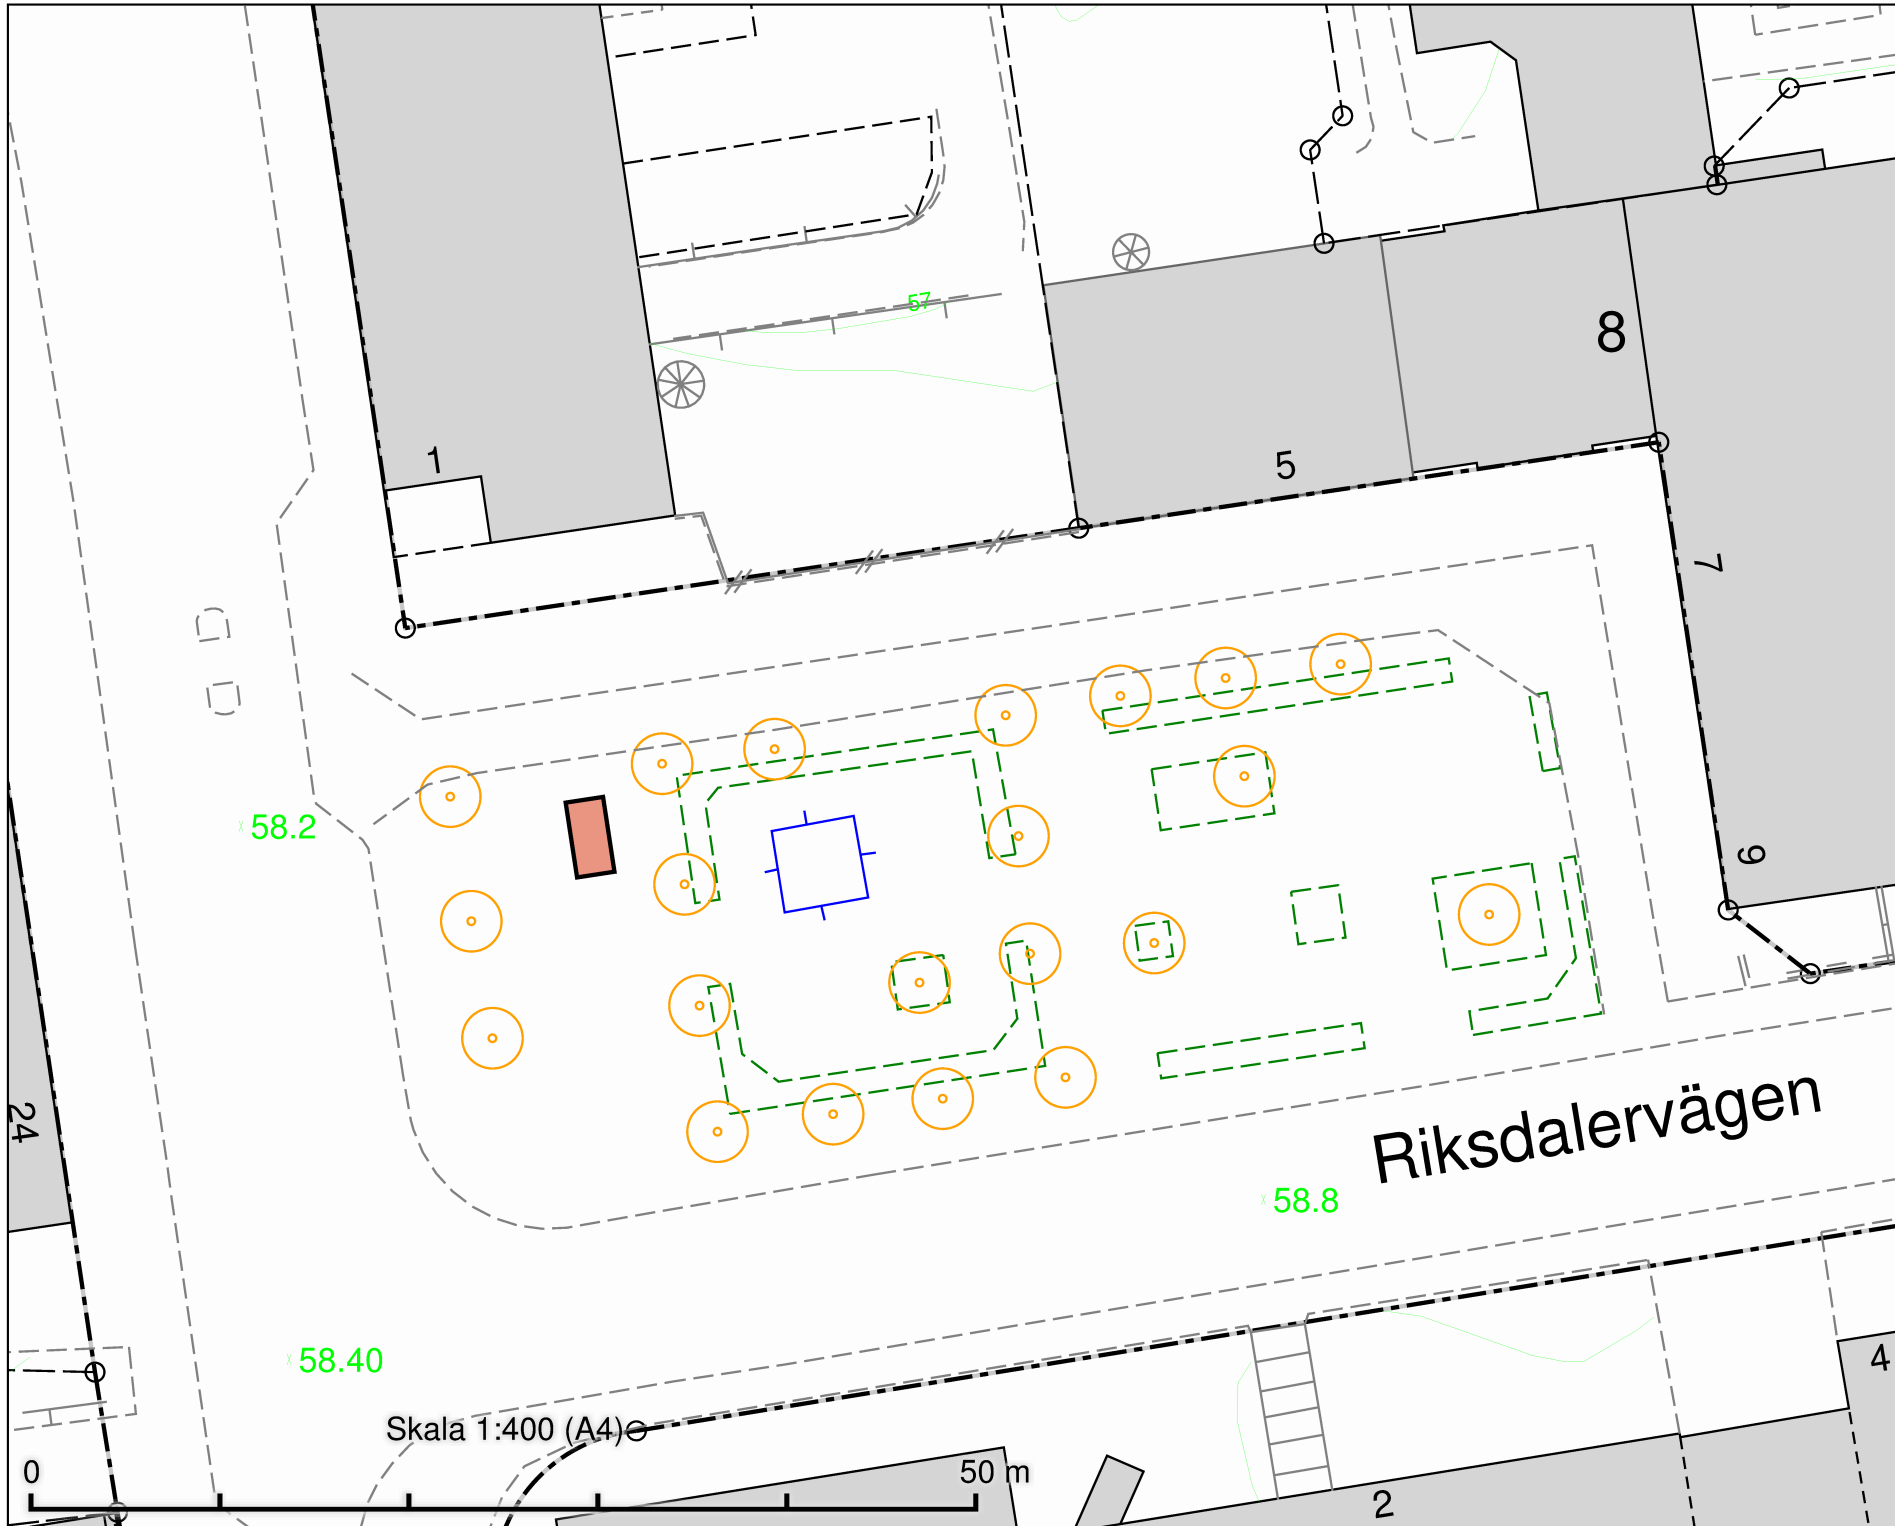

Tillfällig torghandel
Riksdalserterget
4 m x 2 m

DATUM:	2021-10-08
REV.DATUM:	
 TRAFIKKONTORET	
Tillfällig torghandel Riksdalserterget	
Enligt lokala ordningsföreskrifter för torghandel i Stockholms kommun	
Skala 1:400 A4	<small>Ritningens</small>

24

x58.2

x58.40

57

x58.8

Skala 1:400 (A4)

50 m

Riksdalervägen

1


5

8

7

6

2

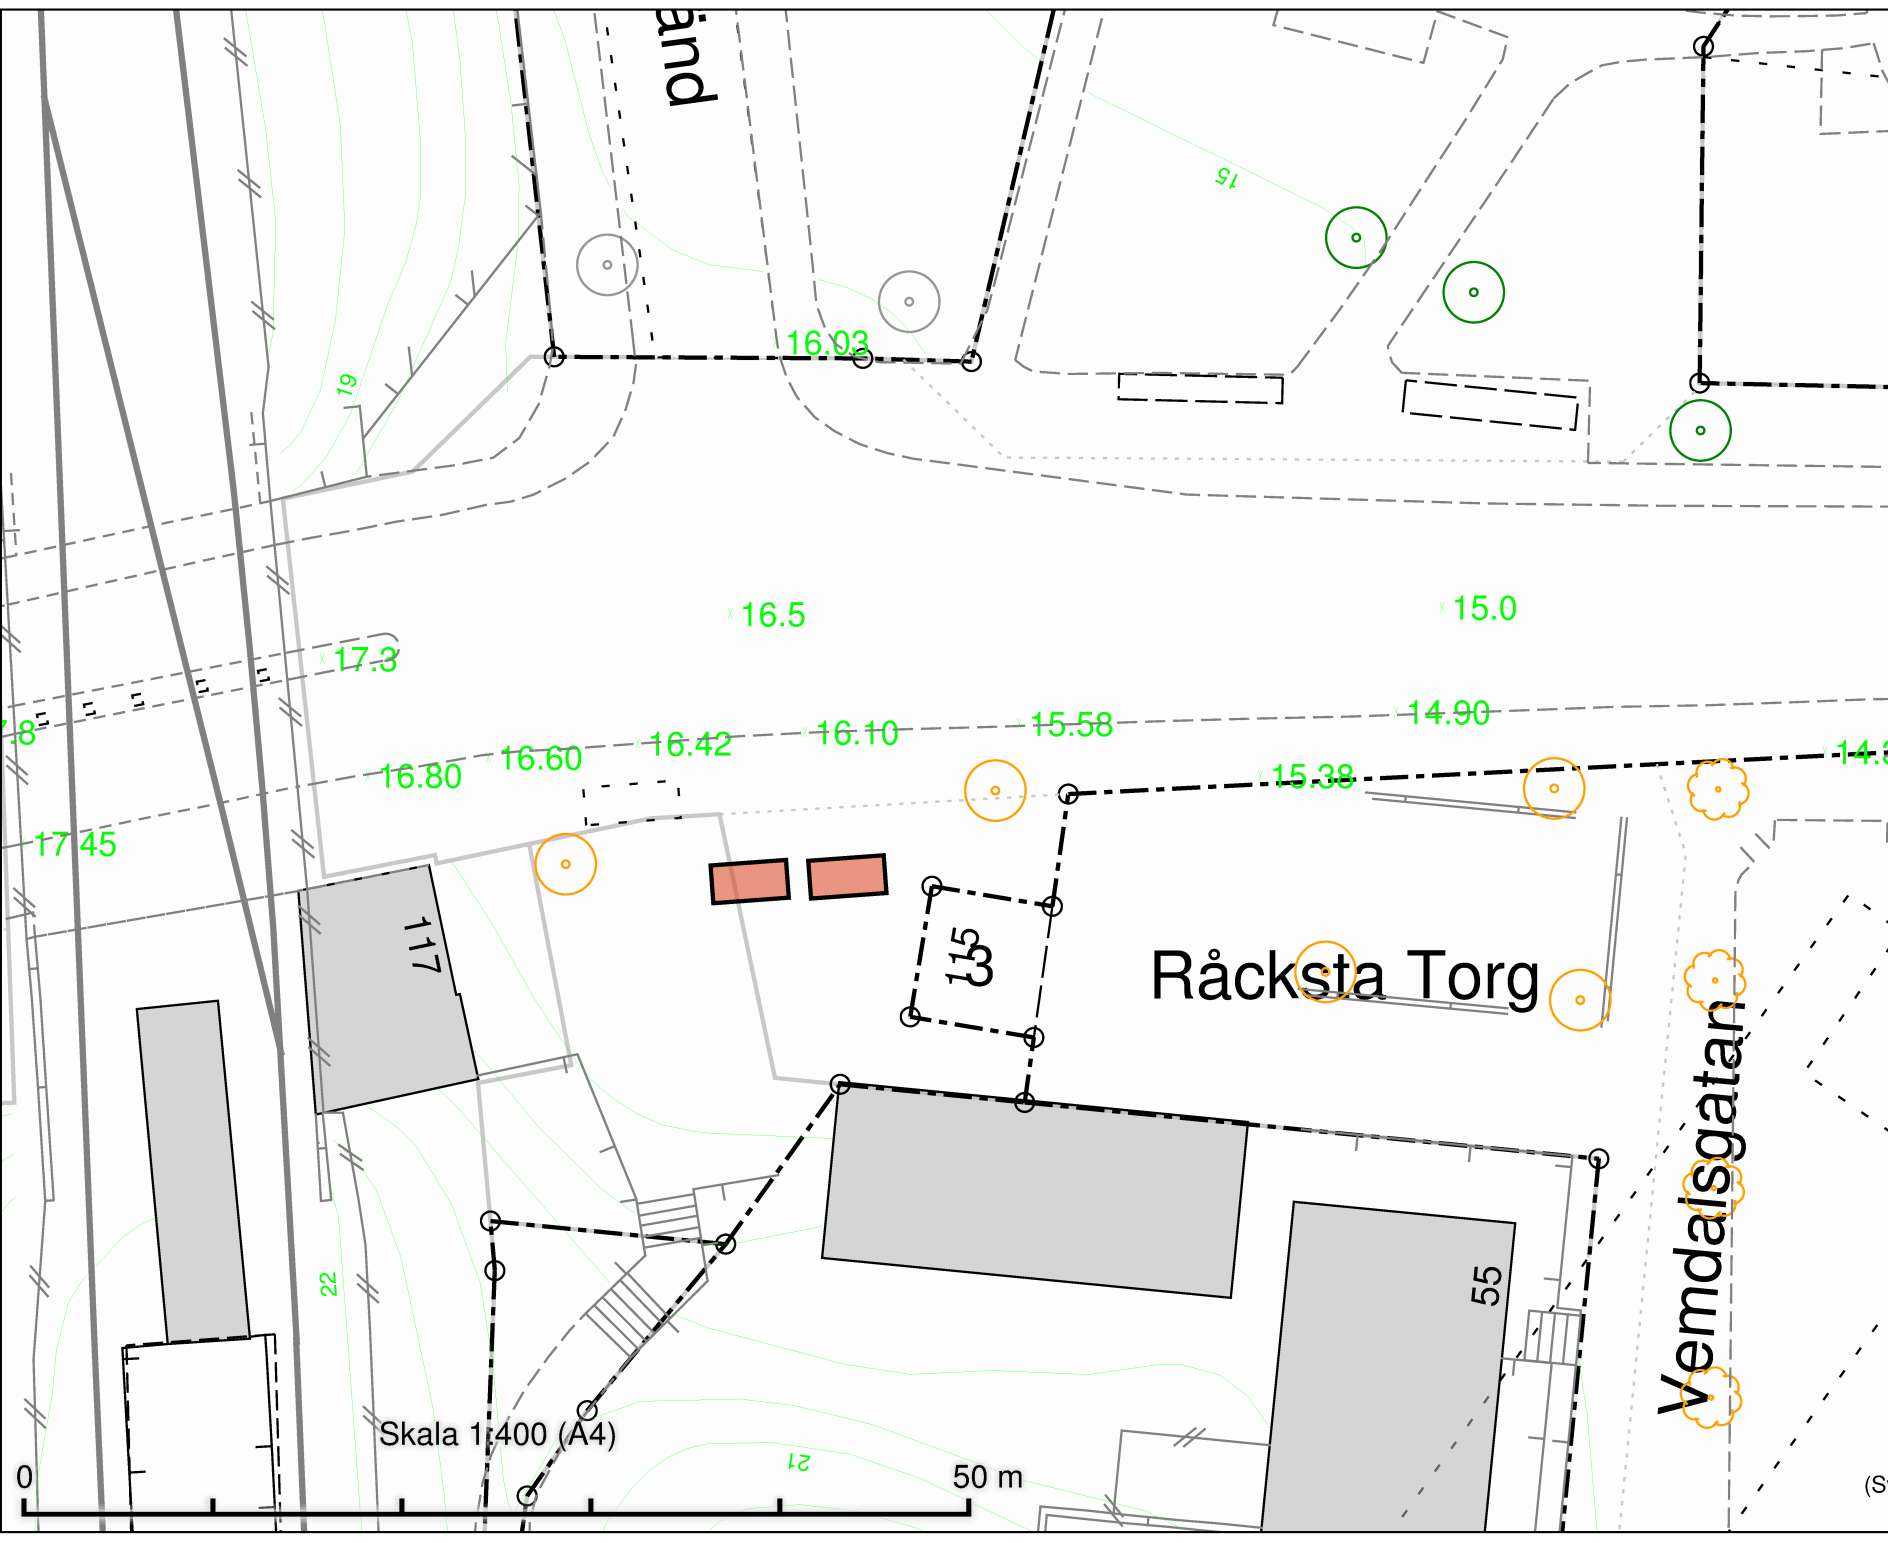


Tillfällig torghandel
 Råcksta Torg
 2 platser à 8 m²

DATUM:	2021-09-09
REV.DATUM:	
 TRAFIKKONTORET	
Tillfällig torghandel Råcksta Torg	
Enligt lokala ordningsföreskrifter i Stockholms kommun	
(S) Skala 1:400 A4	Ritningens

Skala 1:400 (A4)


50 m

0

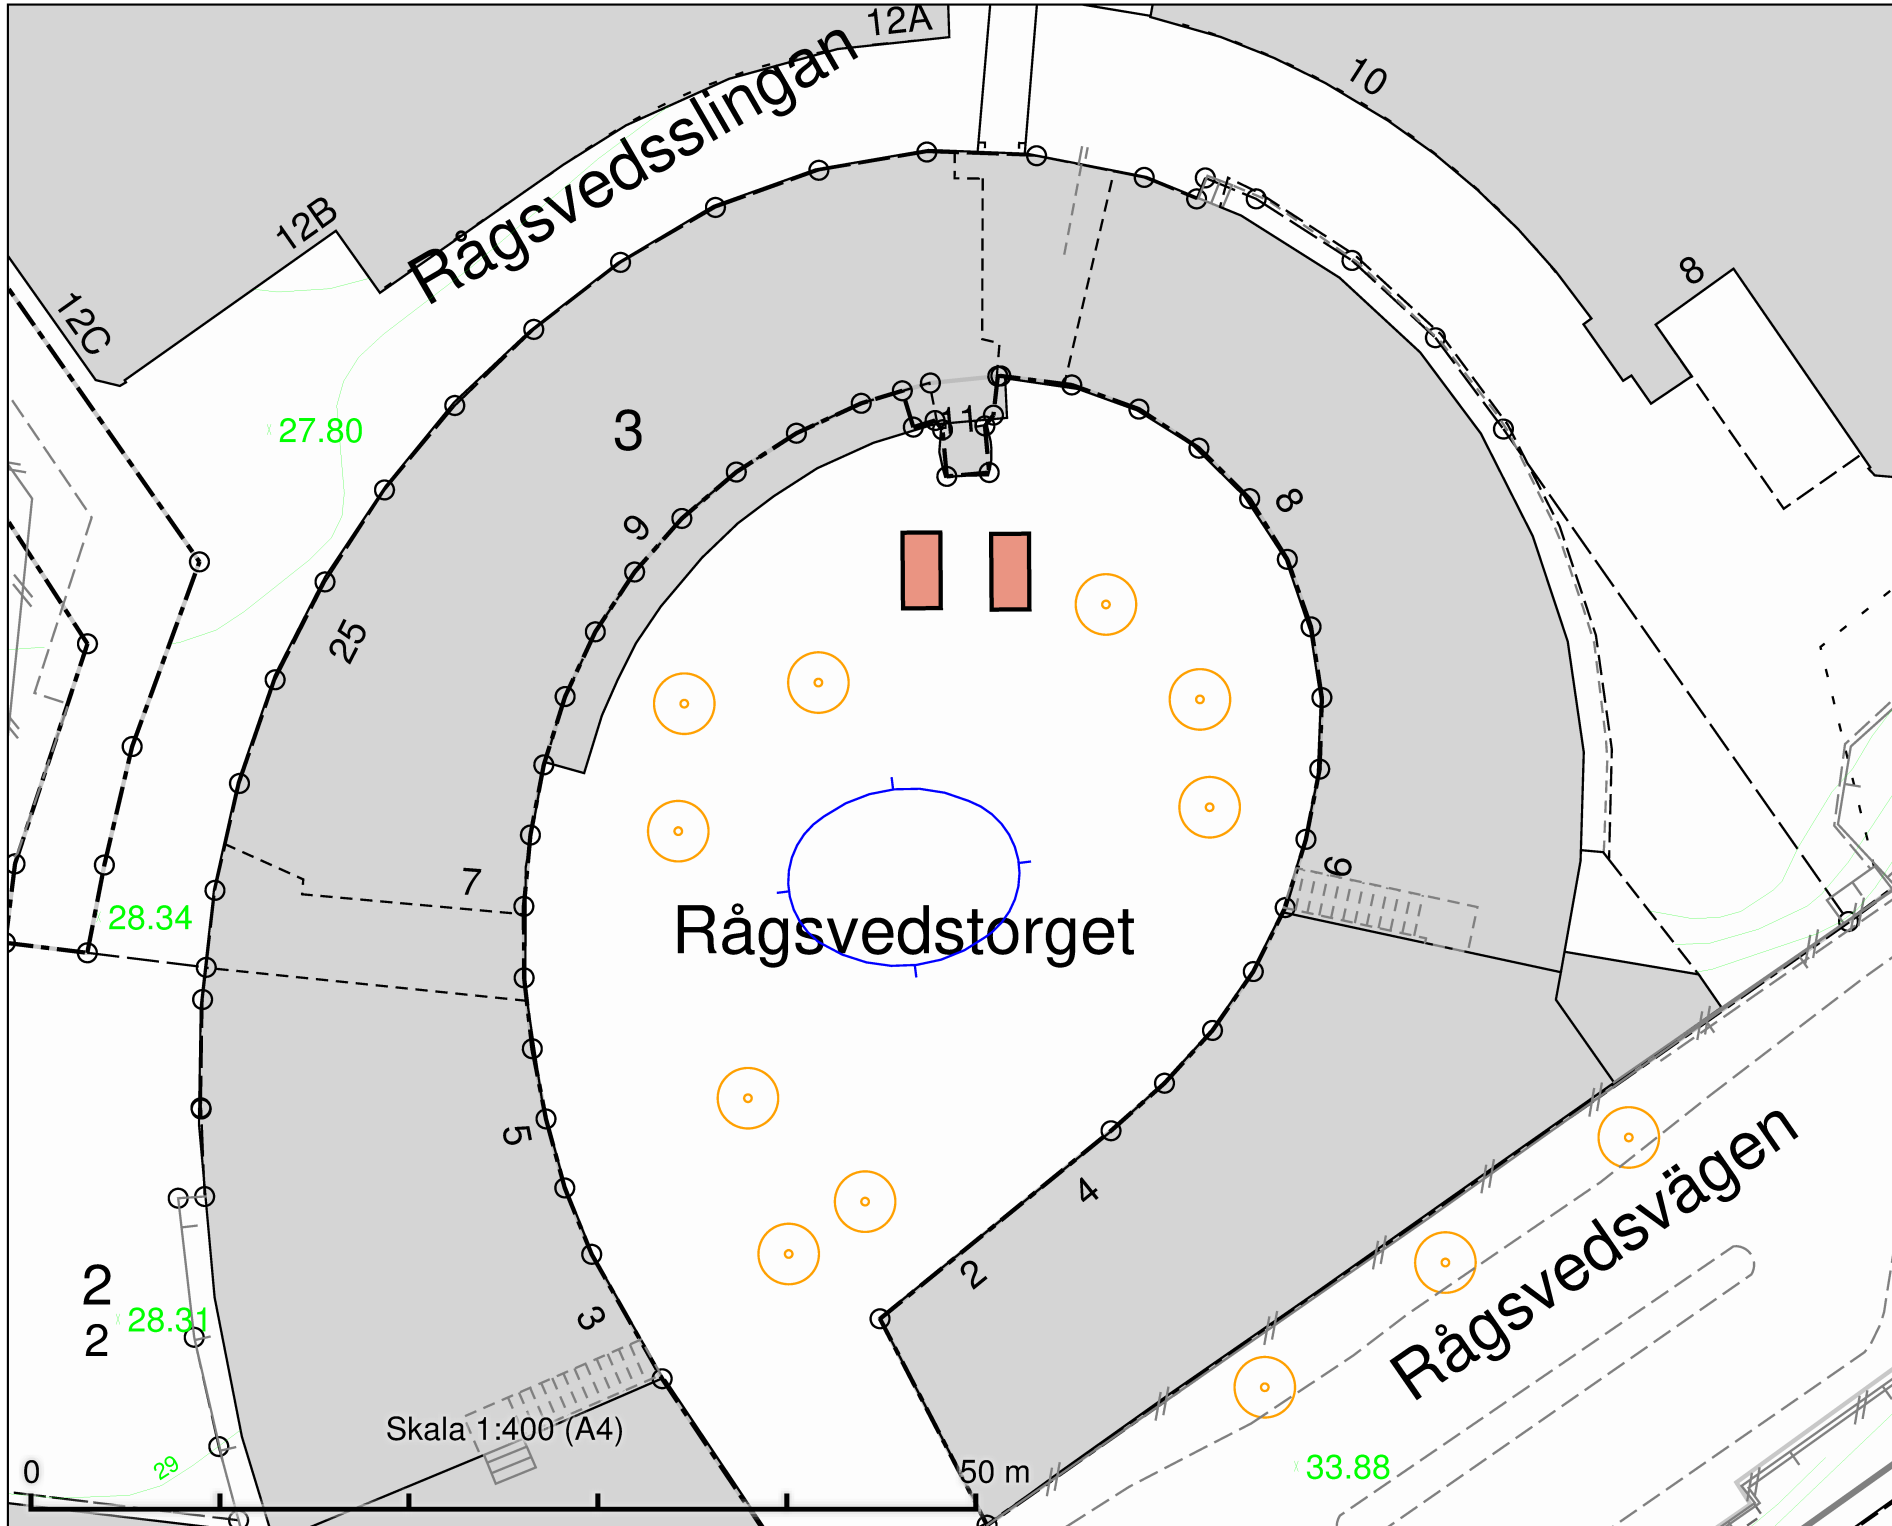

Tillfällig torghandel
 Rågsvedstorget
 2 platser à 8 m²

DATUM:	2021-09-09
REV.DATUM:	
 TRAFIKKONTORET	
Tillfällig torghandel Rågsvedstorget	
Enligt lokala ordningsföreskrifter för torghandel i Stockholms kommun	
Skala 1:400 A4	Ritningens

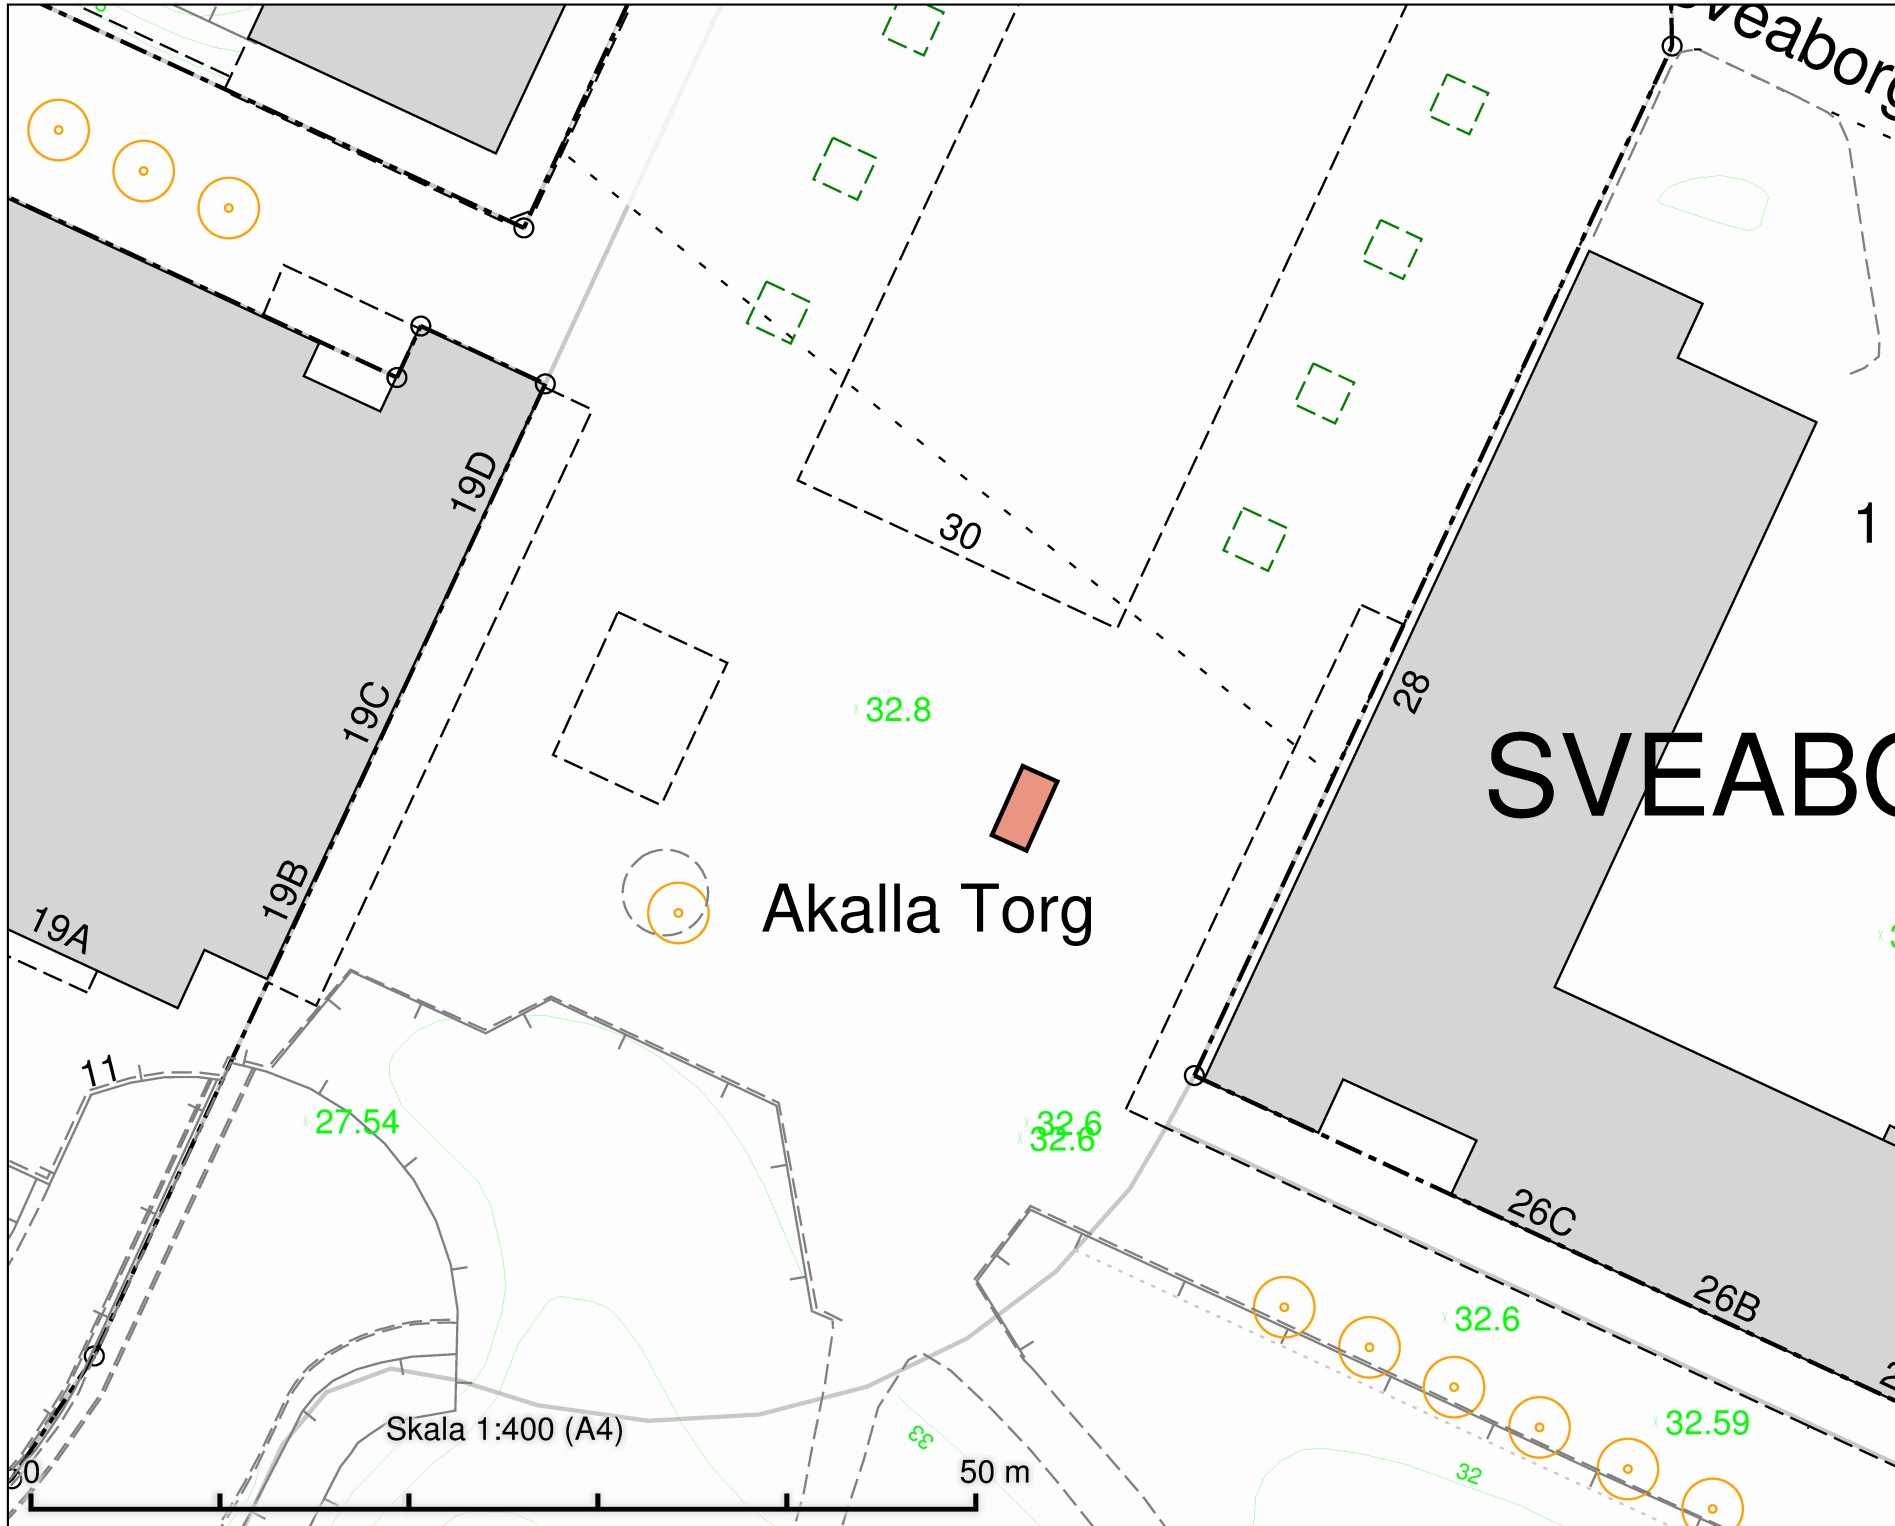

Tillfällig torghandel
Sibeliusgången
4 m x 2 m

SVEABORG


Akalla Torg

Skala 1:400 (A4)

50 m

DATUM:	2021-10-07
REV.DATUM:	
	TRAFIKKONTORET
Tillfällig torghandel Sibeliusgången	
Enligt lokala ordningsföreskrifter för torghandel i Stockholms kommun	
Skala 1:400 A4	Ritningens

(HANGAREN ga:1)

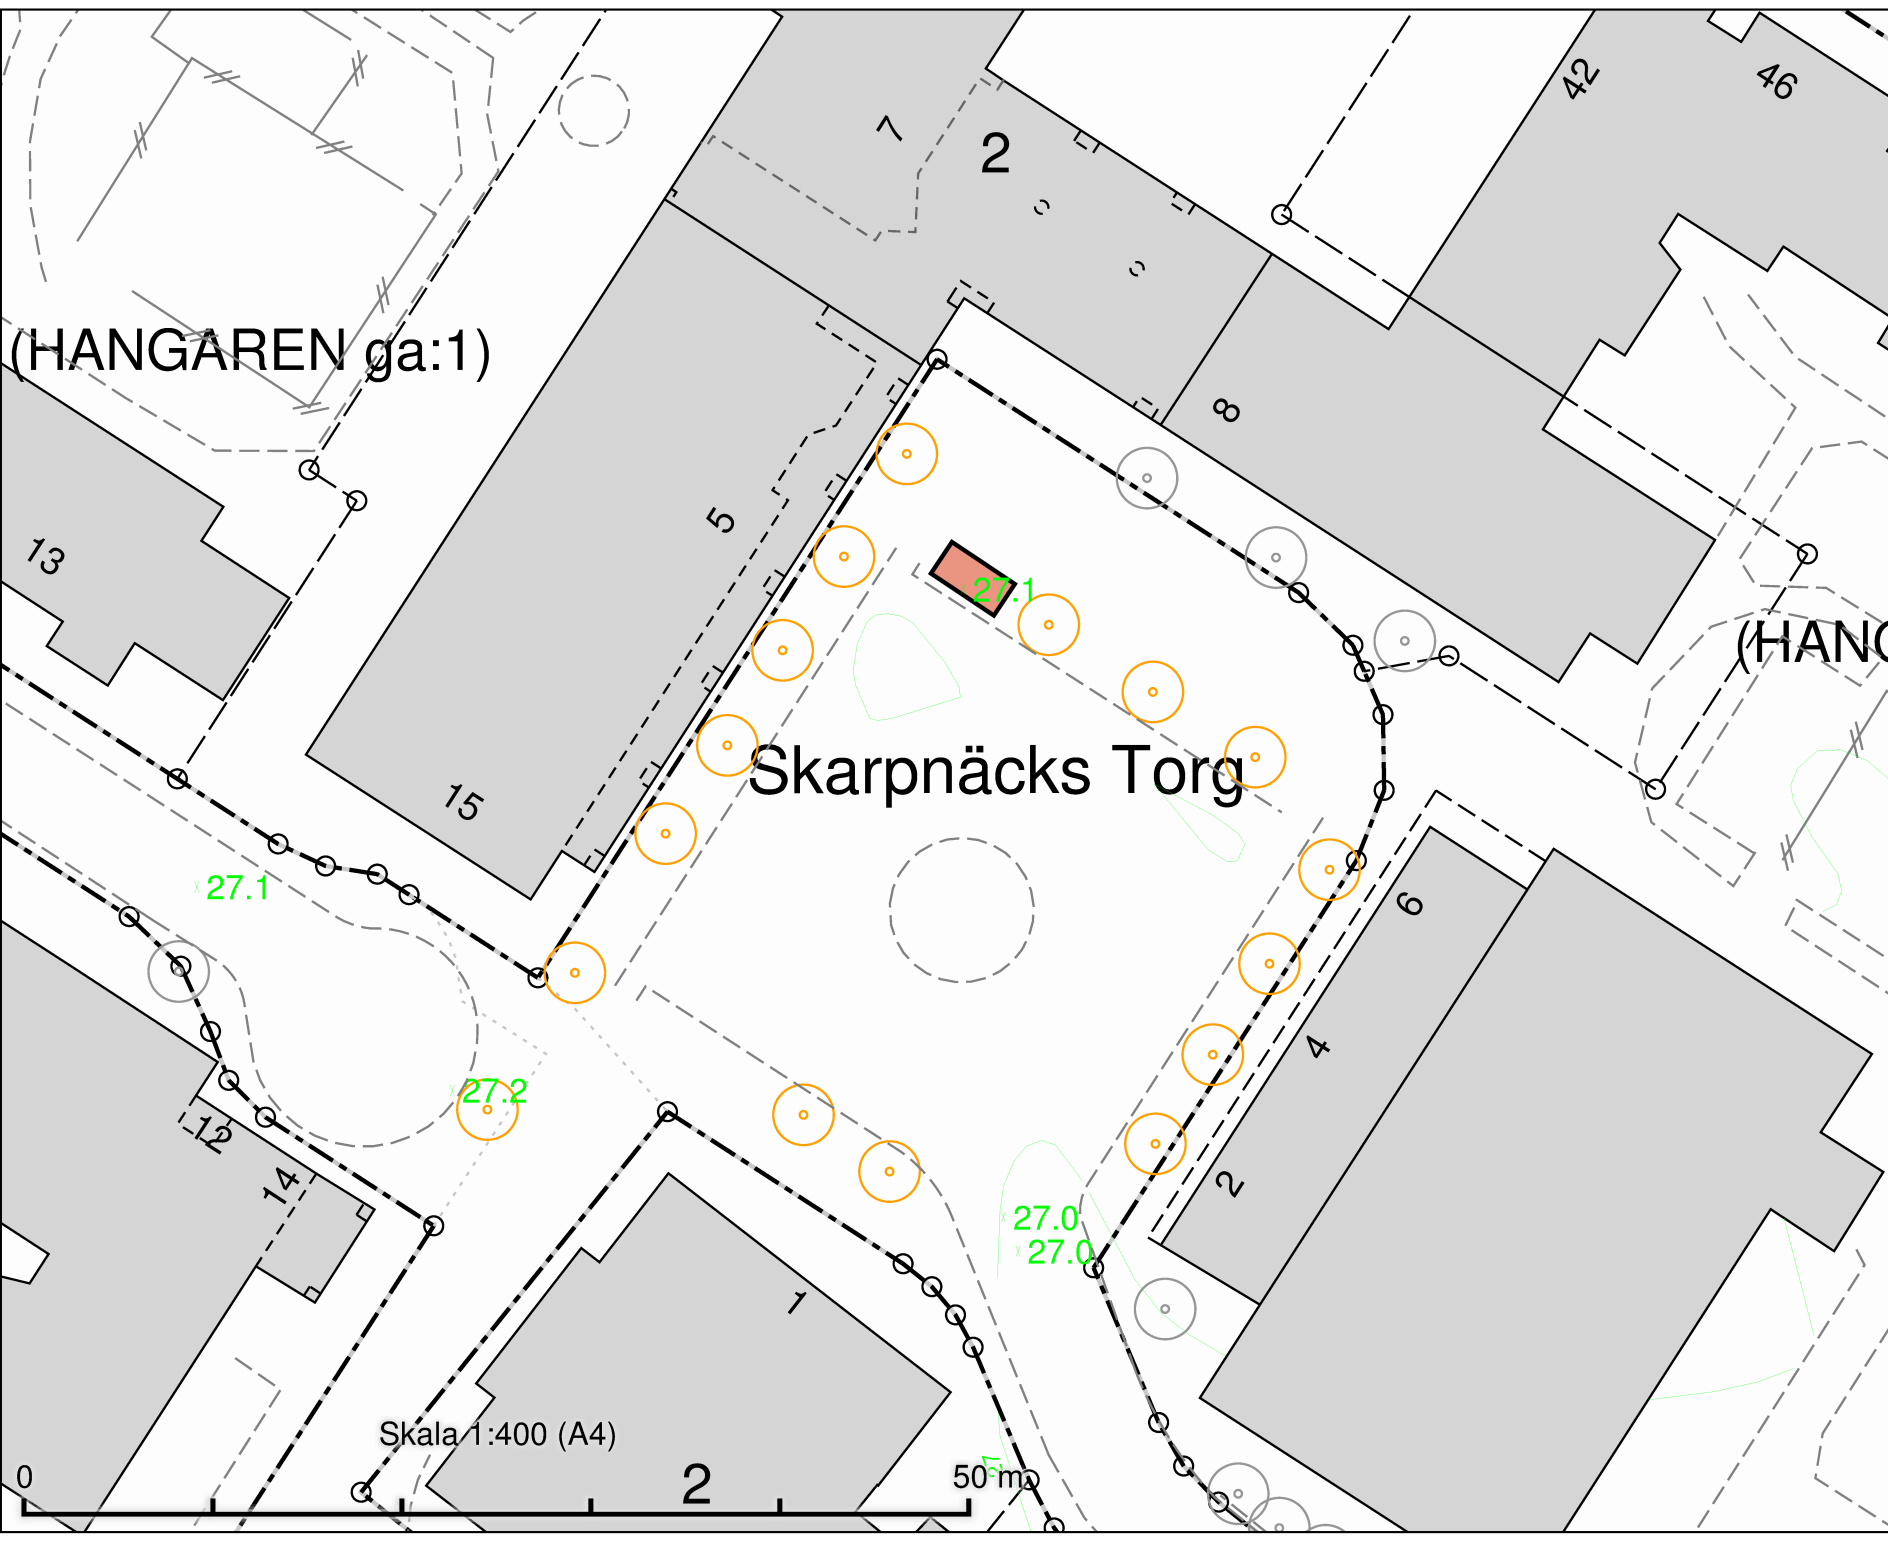

Skarpnäcks Torg

Tillfällig torghandel
Skarpnäcks torg
4 m x 2 m

(HANG)

Skala 1:400 (A4)

50m


DATUM:	2021-10-08
REV.DATUM:	
	TRAFIKKONTORET
Tillfällig torghandel Skarpnäcks torg	
Enligt lokala ordningsföreskrifter för torghandel i Stockholms kommun	
Skala 1:400 A4	Ritningens

ÄNGSÖ

Stieg Trenters Torg

SIARÖ

Tillfällig torghandel
Stieg Trenters torg
4 m x 2 m

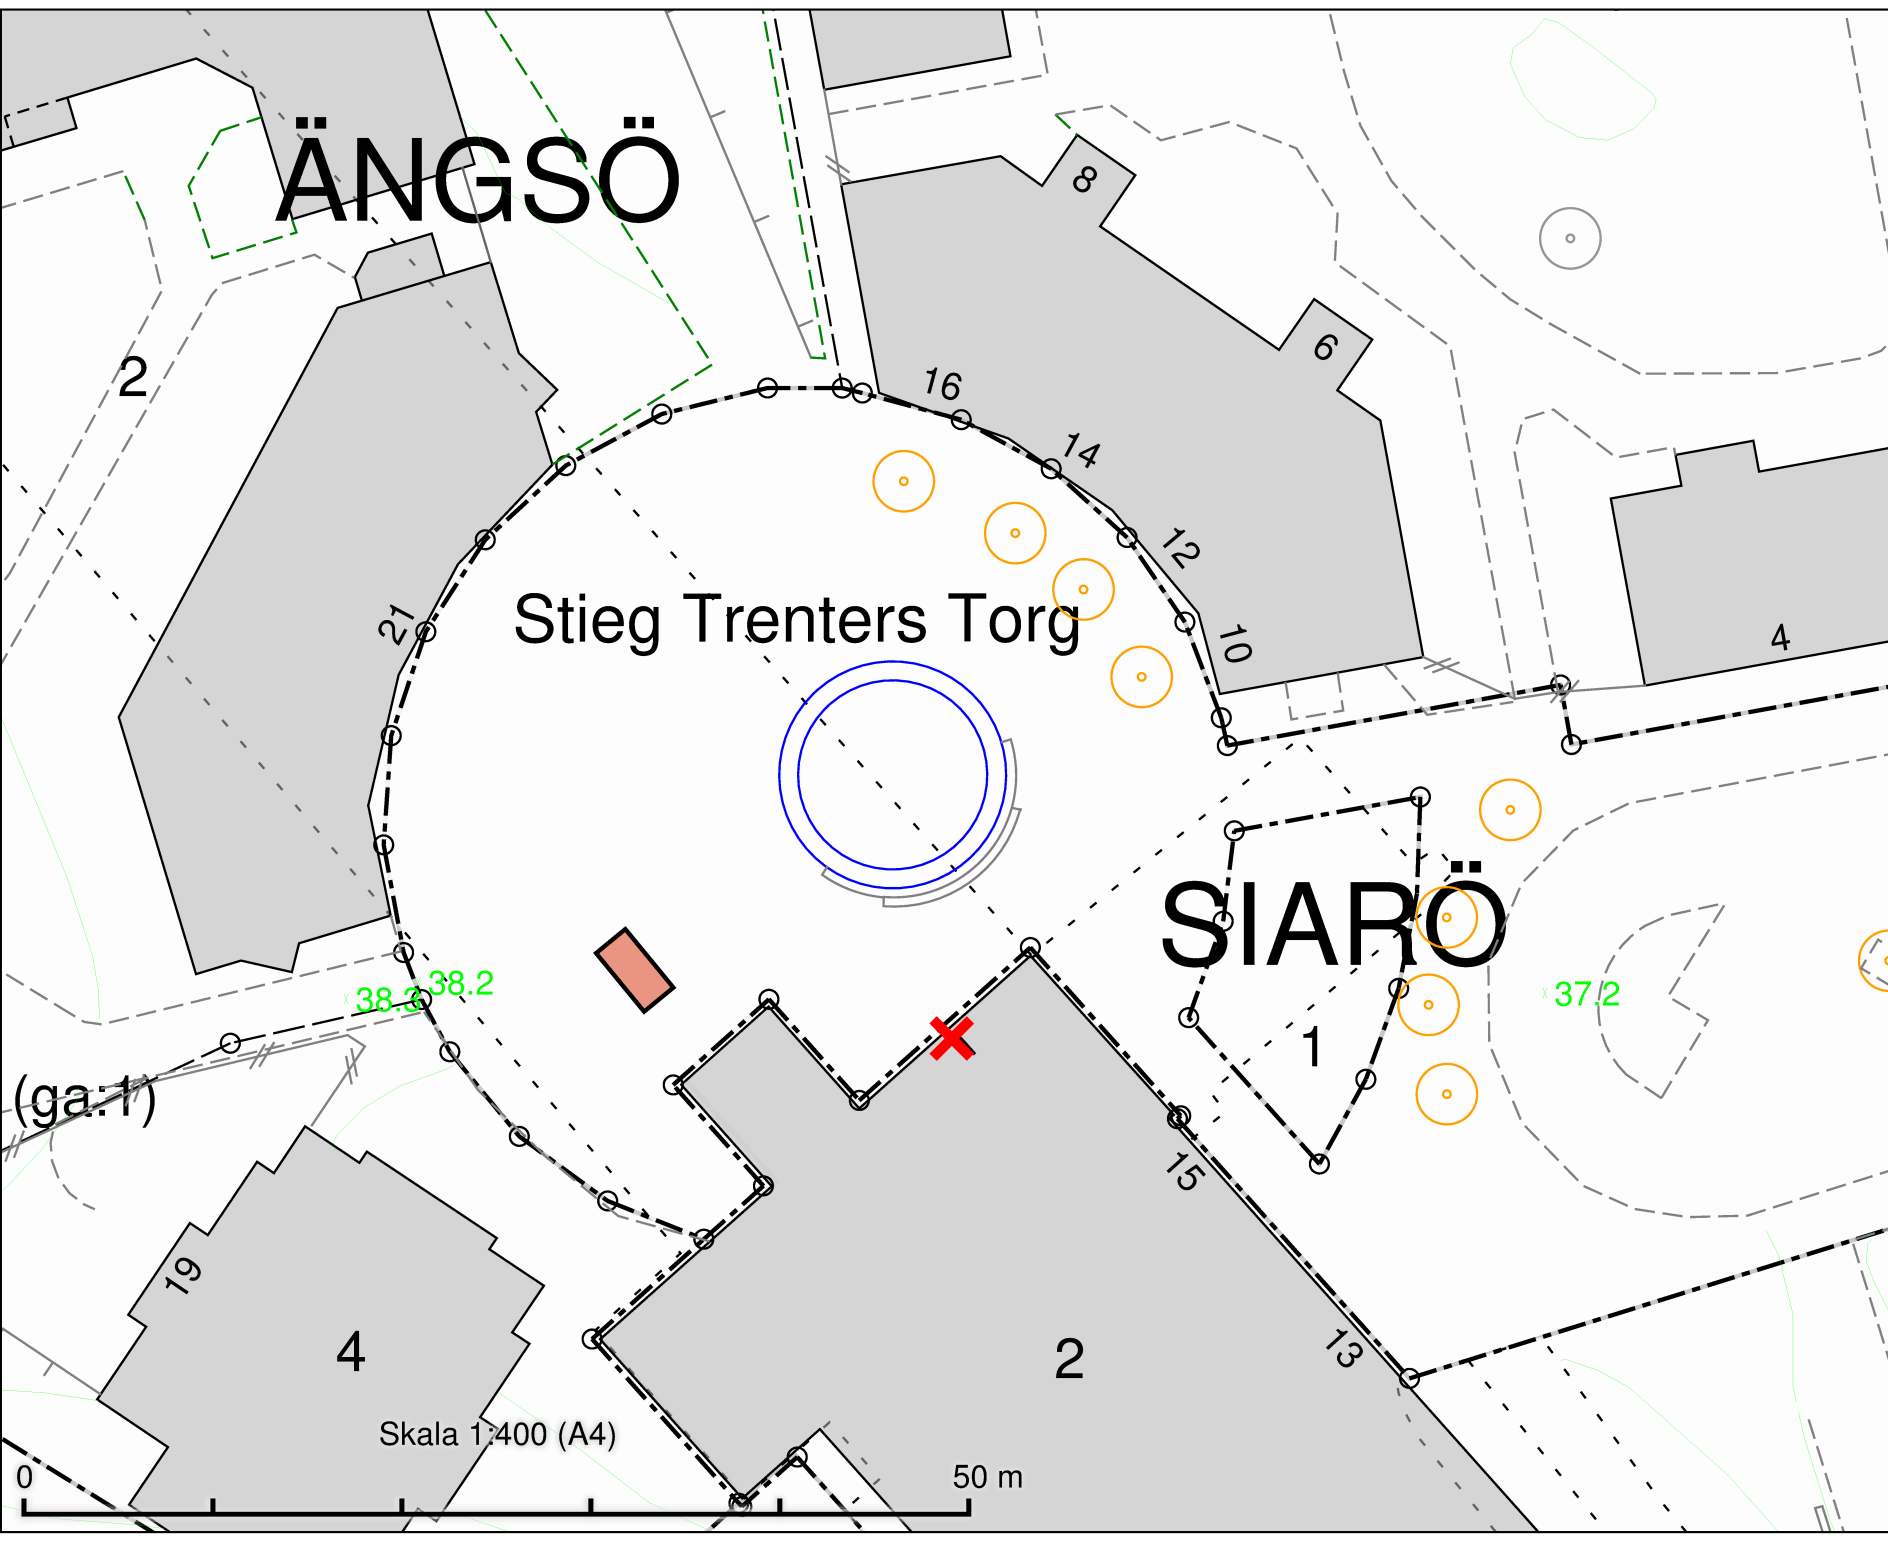


(ga:1)

Skala 1:400 (A4)

50 m

DATUM:	2021-10-08
REV.DATUM:	
 TRAFIKKONTORET	
Tillfällig torghandel Stieg Trenters torg	
Enligt lokala ordningsföreskrifter för torghandel i Stockholms kommun	
Skala 1:400 A4	Ritningens

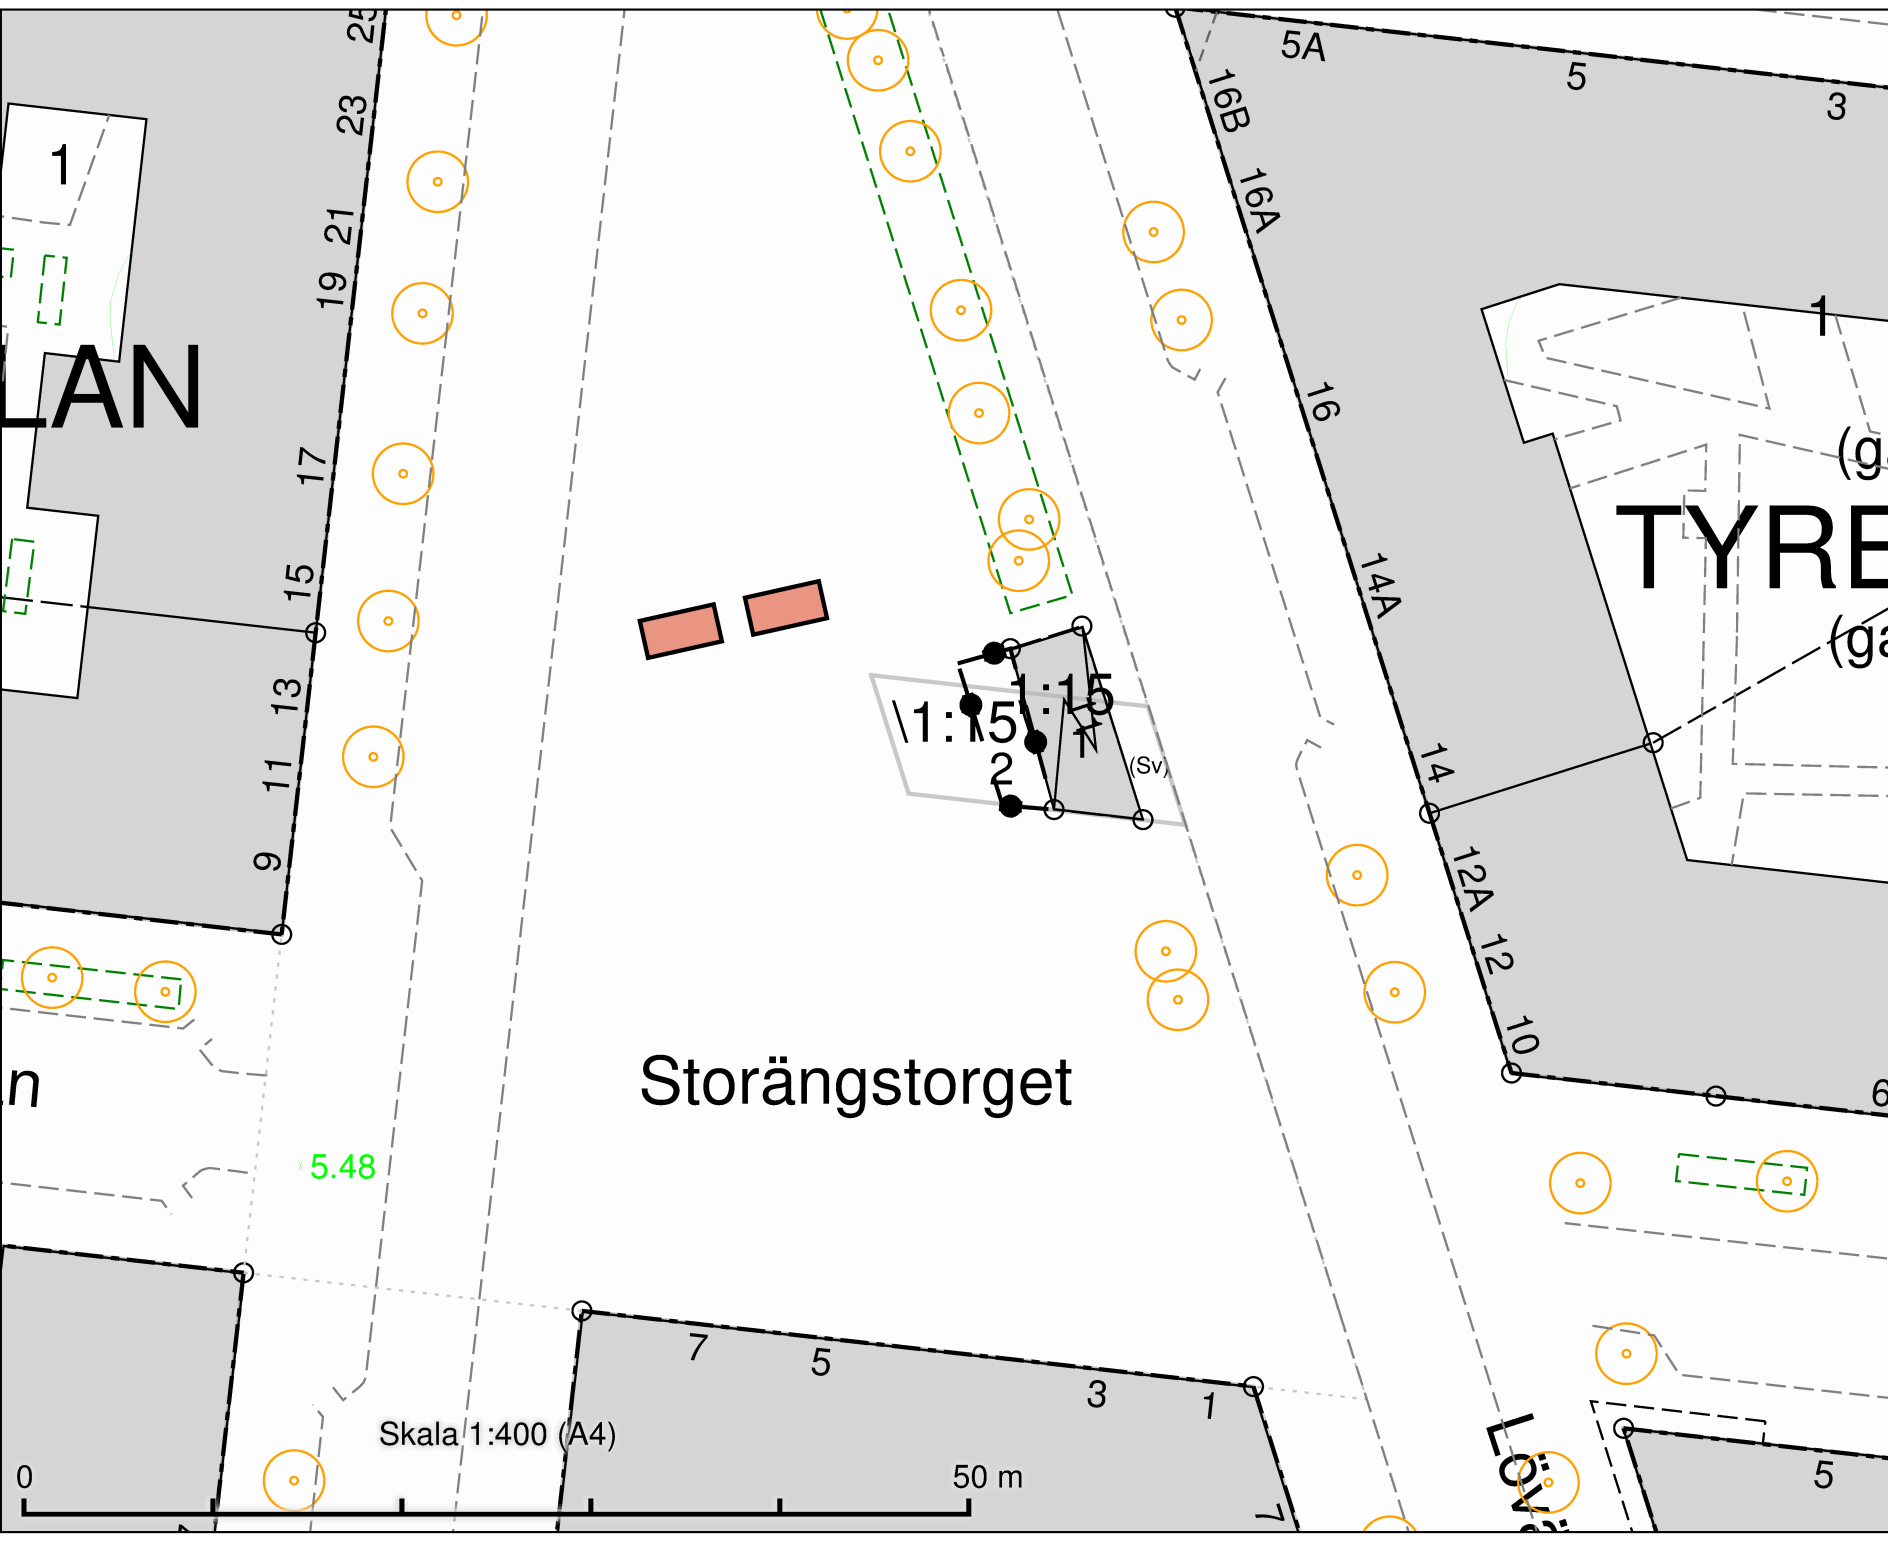

Tillfällig torghandel
 Storängstorget
 2 platser à 8 m²

DATUM:	2021-10-08
REV.DATUM:	
 TRAFIKKONTORET	
Tillfällig torghandel Storängstorget	
Enligt lokala ordningsföreskrifter för torghandel i Stockholms kommun	
Skala 1:400 A4	<small>Ritningens</small>


LAN

TYRE

Storängstorget

Skala 1:400 (A4)

50 m

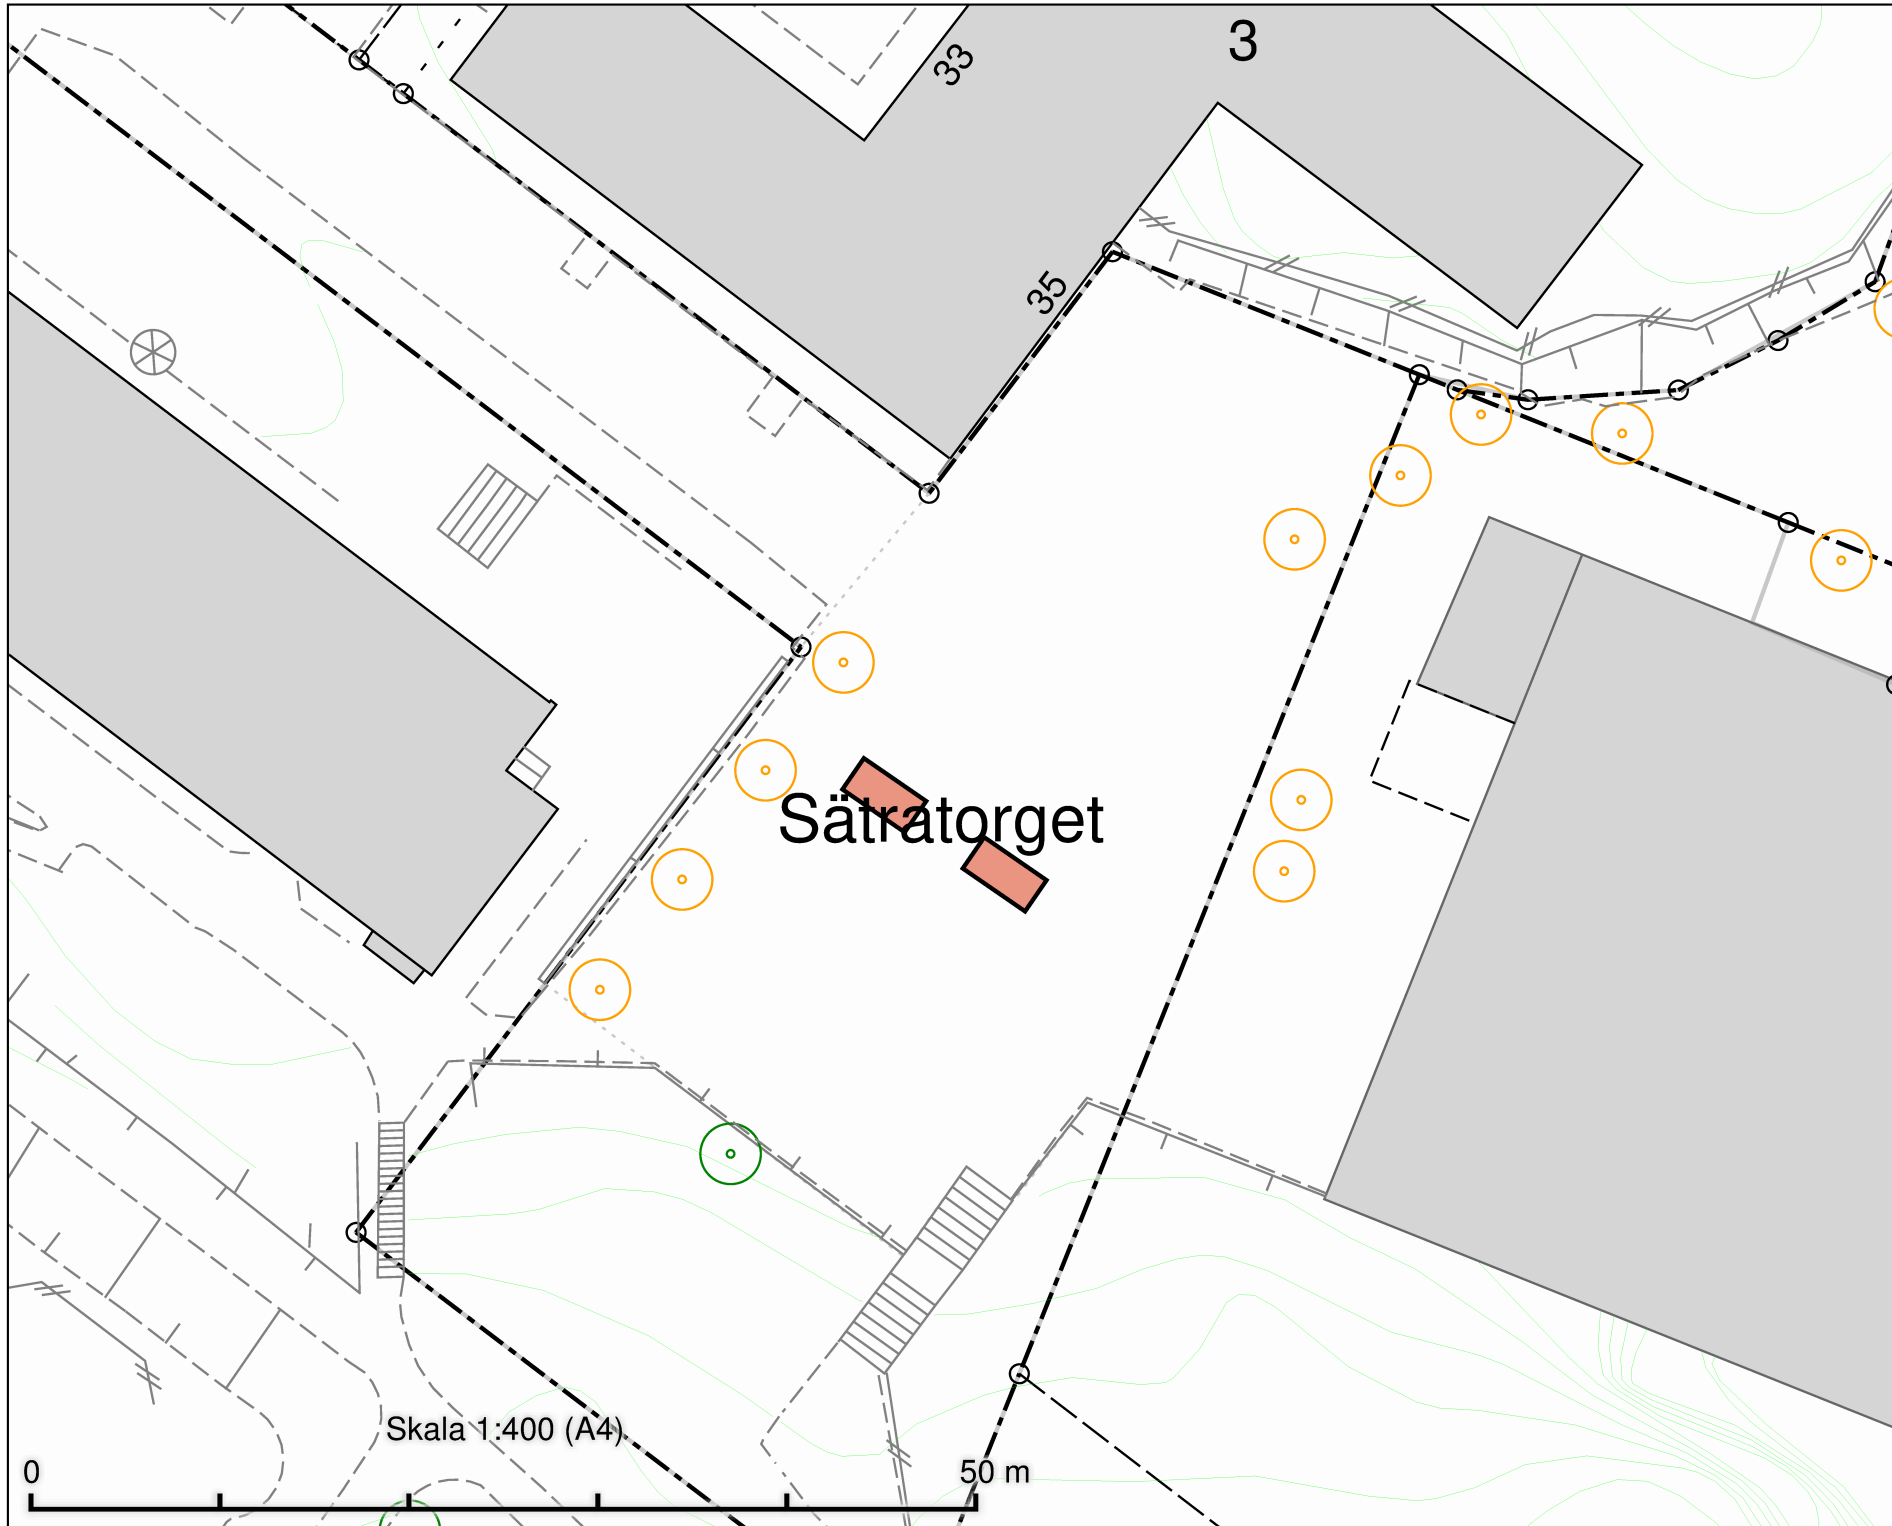

Tillfällig torghandel
 Säturatorget
 2 platser à 8 m²

DATUM: 2021-10-07

REV.DATUM:




TRAFIKKONTORET

Tillfällig torghandel
 Säturatorget

Enligt lokala ordningsföreskrifter för
 torghandel i Stockholms kommun

Skala 1:400
 A4

Ritningens

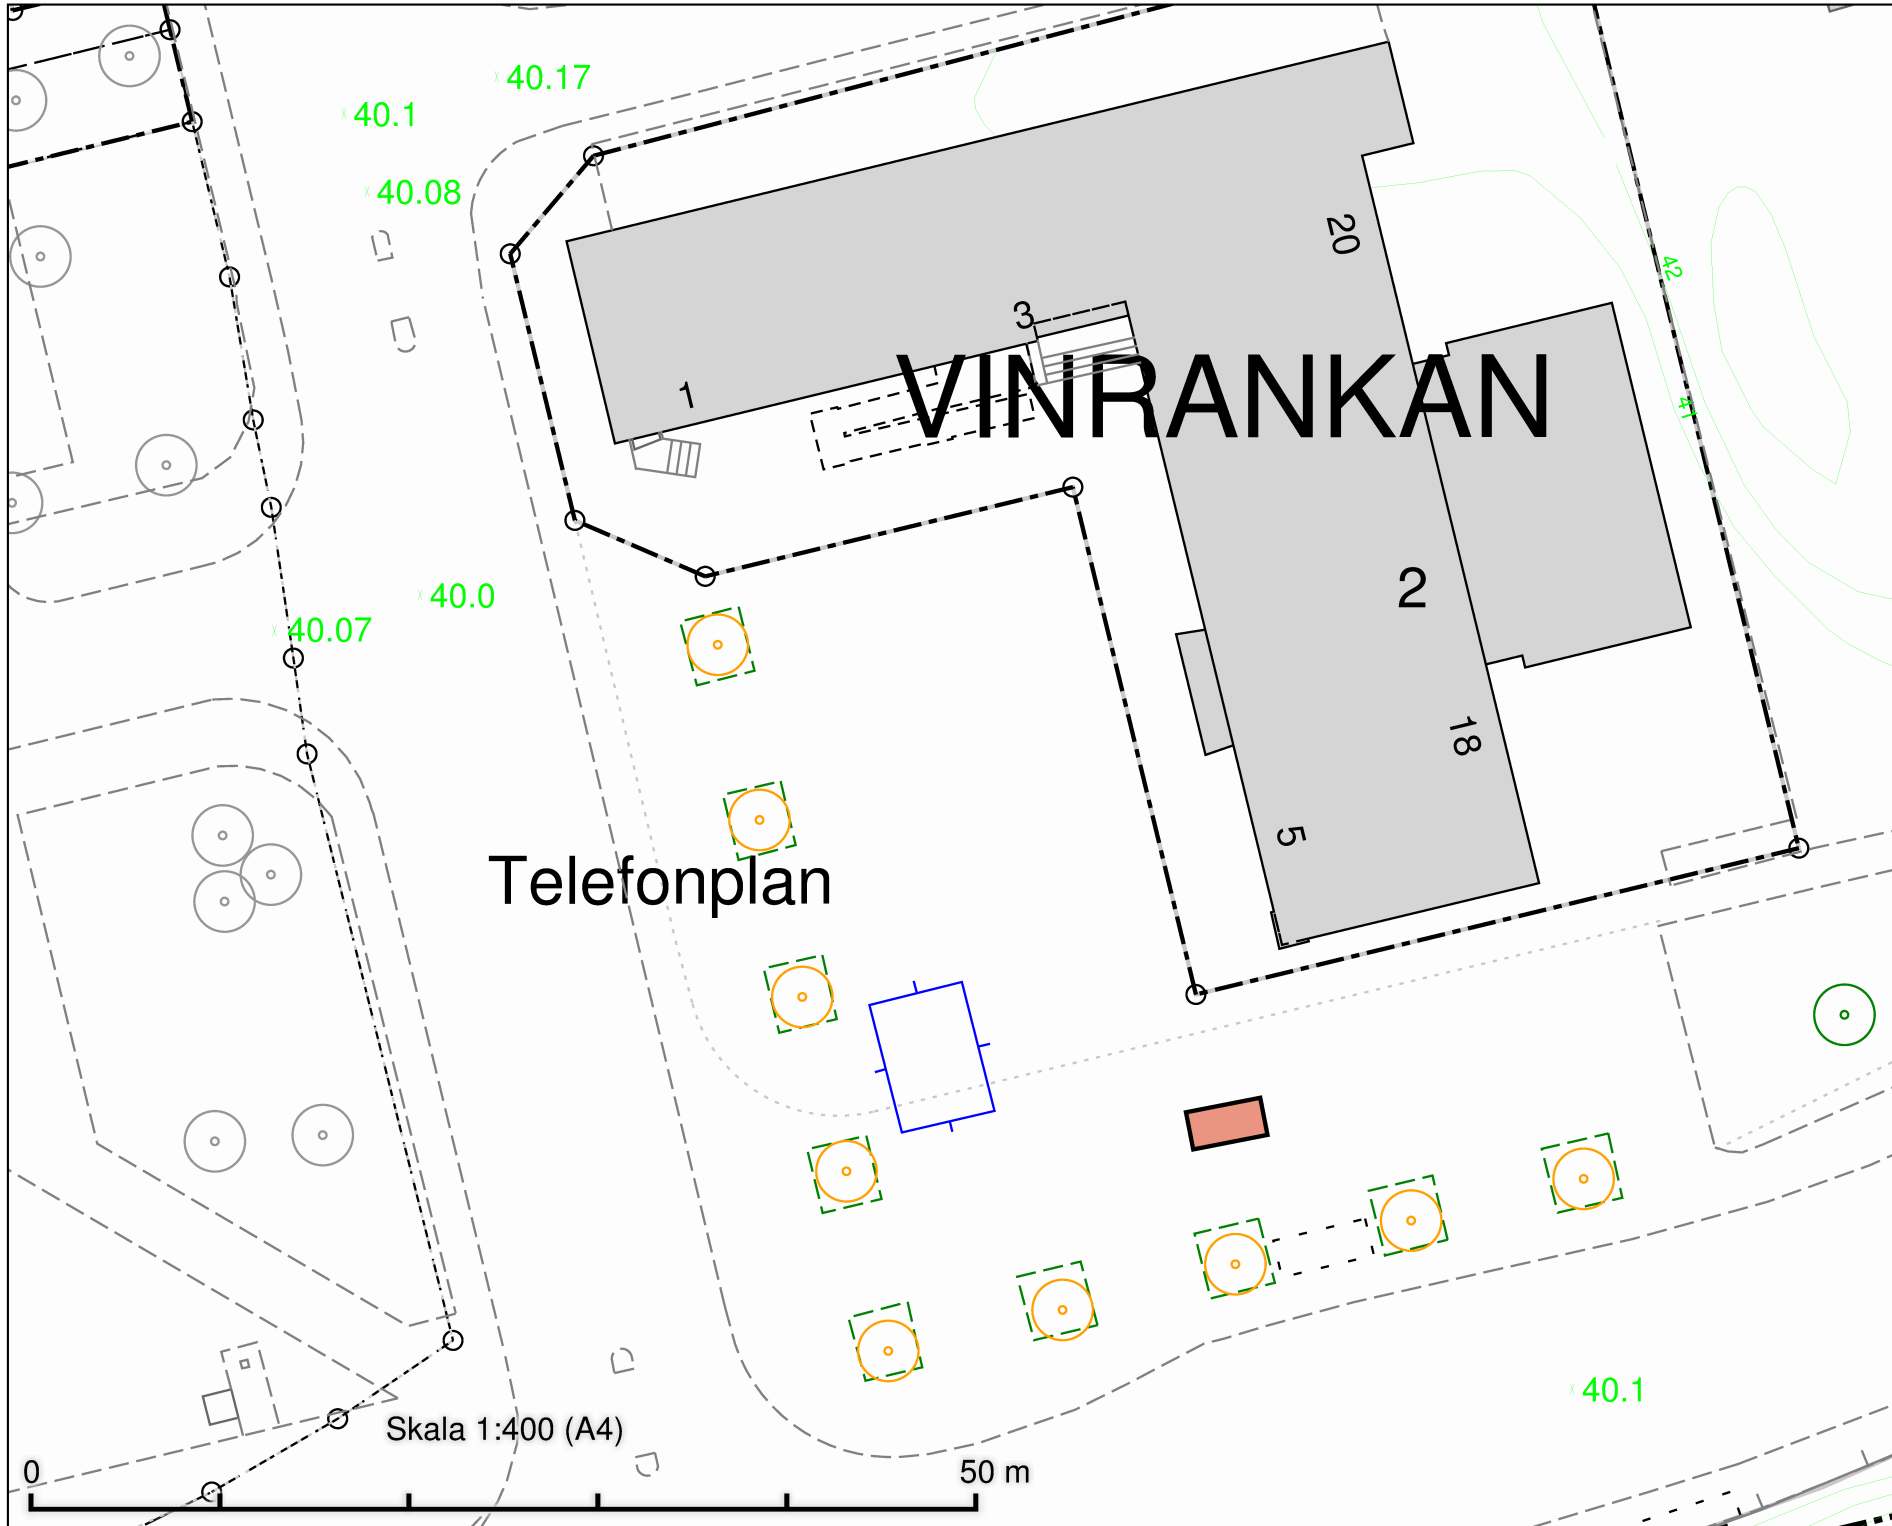

Tillfällig torghandel
 Telefonplan
 4 m x 2 m

DATUM: 2021-10-08


REV.DATUM:

 TRAFIKKONTORET

Tillfällig torghandel
 Telefonplan

Enligt lokala ordningsföreskrifter för
 torghandel i Stockholms kommun

Skala 1:400
 A4

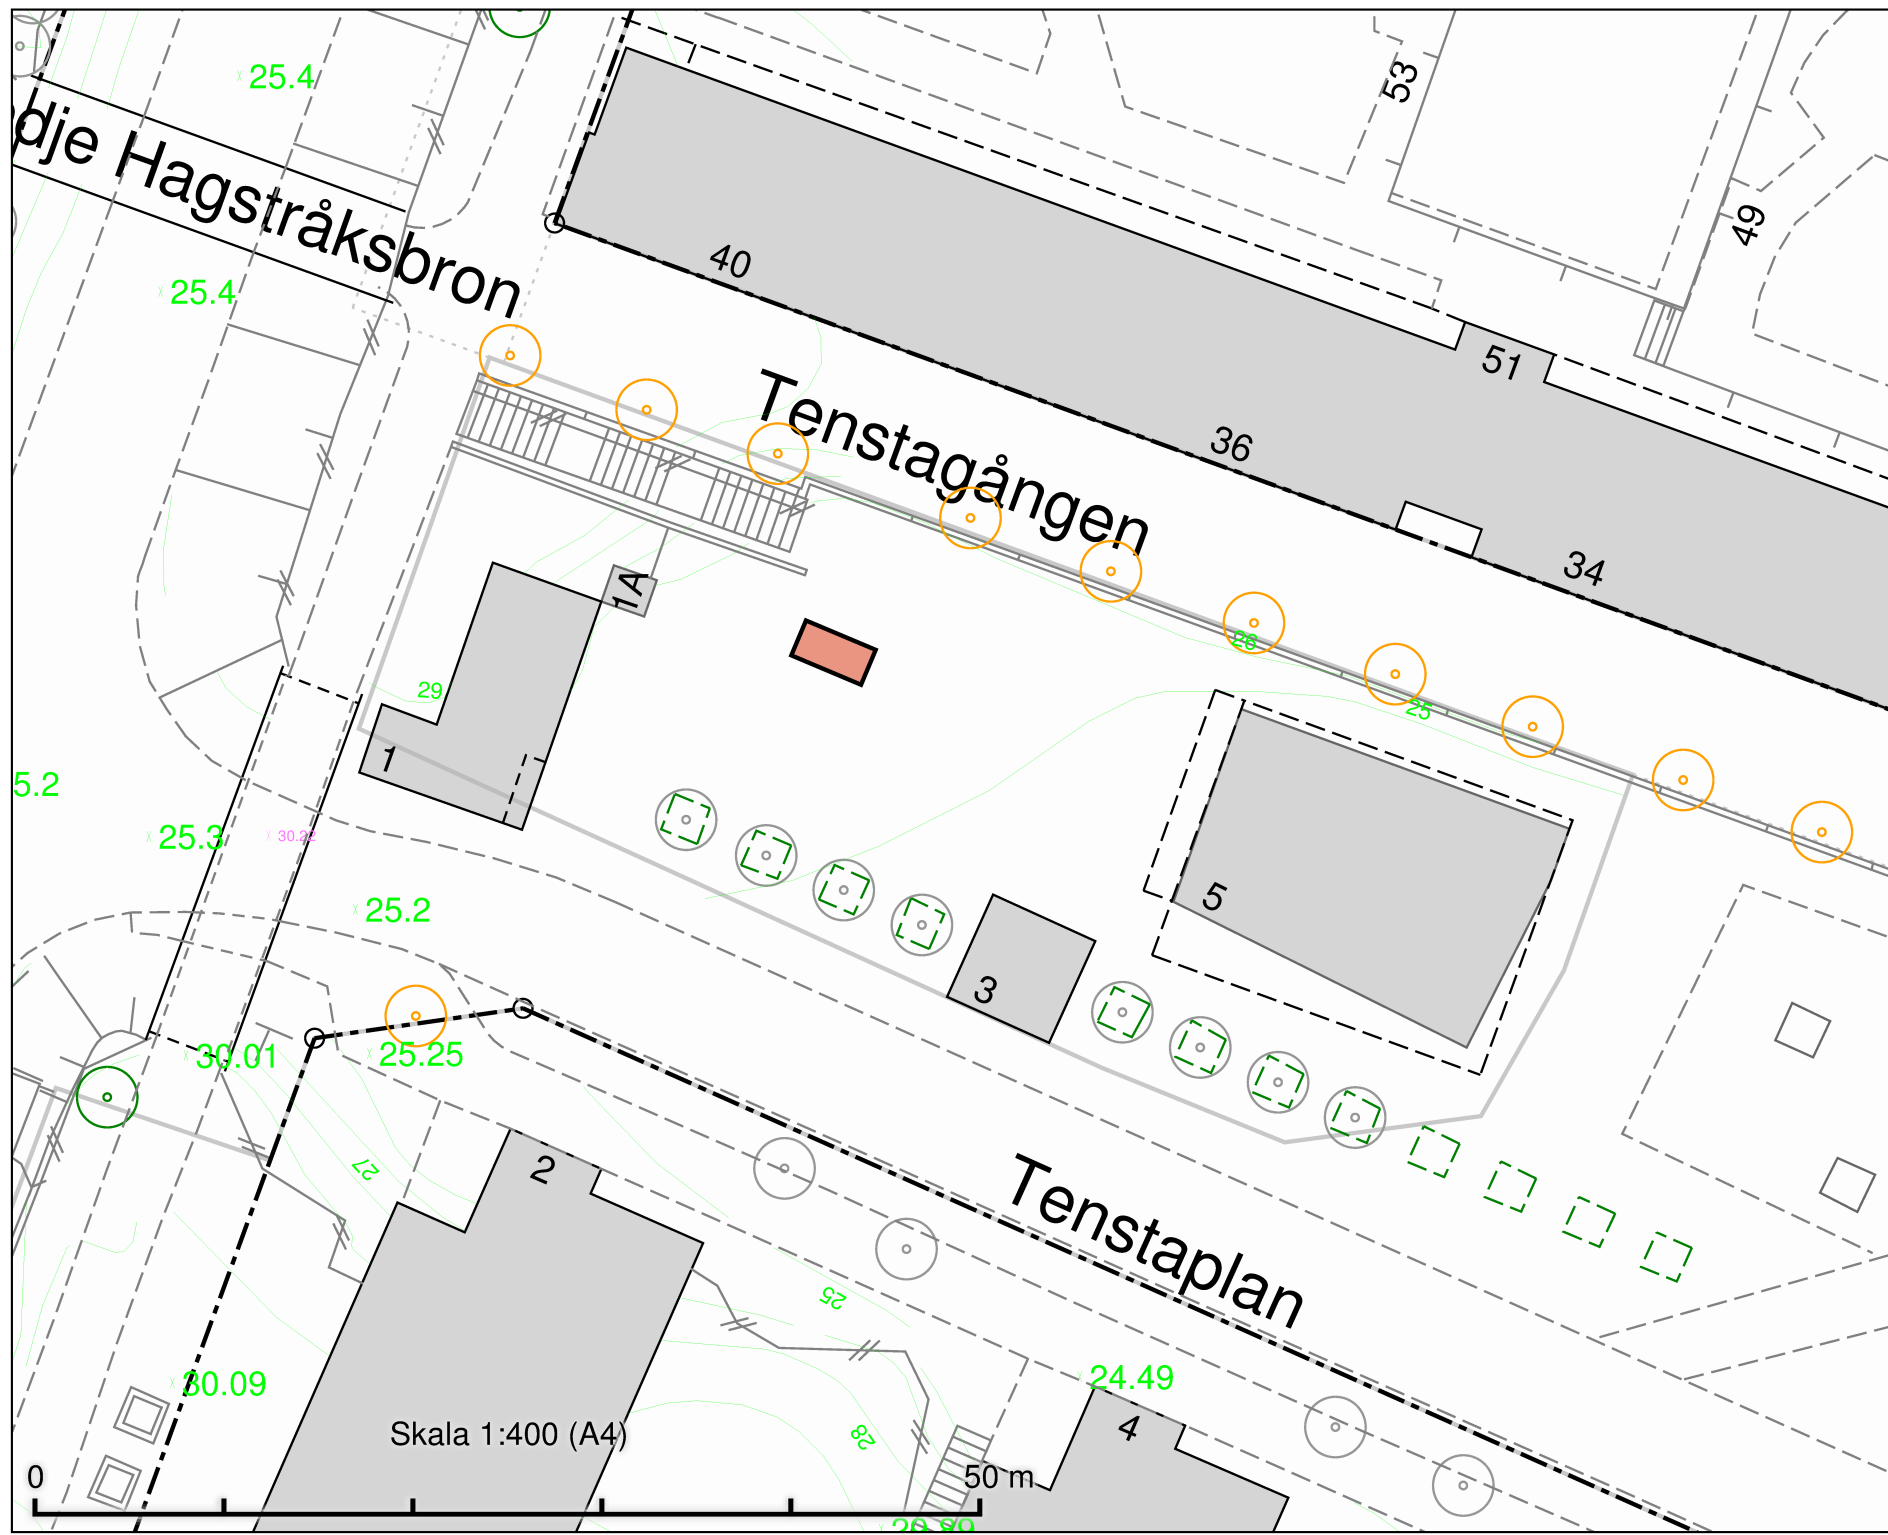


Tillfällig torghandel
 Tenstaplan
 4 m x 2 m

DATUM:	2021-10-08
REV.DATUM:	
	TRAFIKKONTORET
Tillfällig torghandel Tenstaplan	
Enligt lokala ordningsföreskrifter för torghandel i Stockholms kommun	
Skala 1:400 A4	Ritningens


Skala 1:400 (A4)

50 m

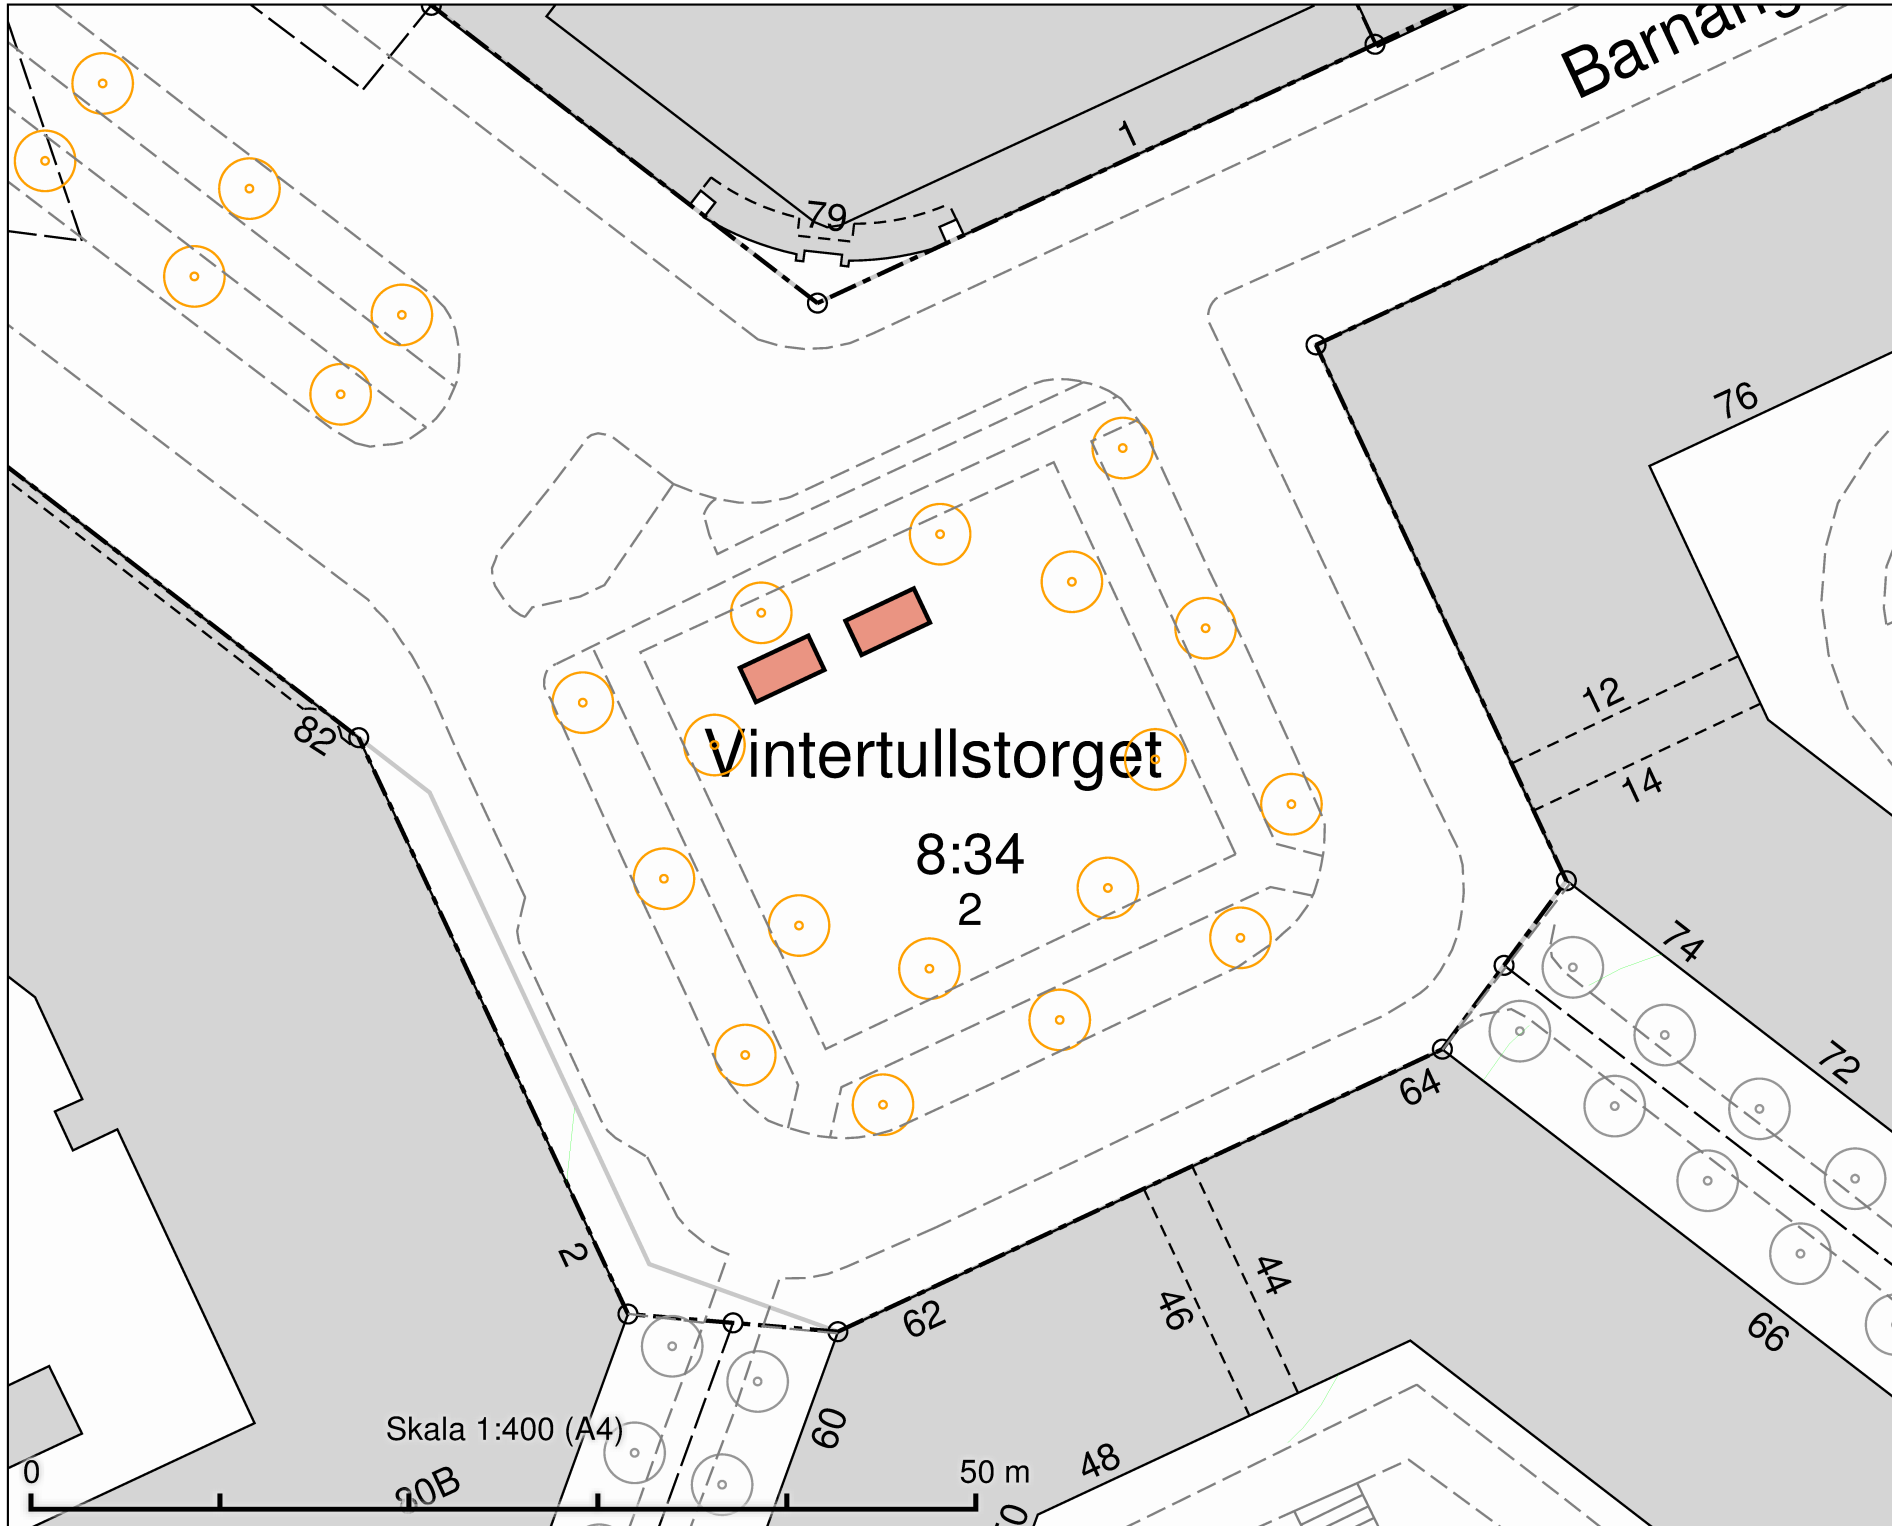

Tillfällig torghandel
 Vintertullstorget
 2 platser à 8 m²

DATUM:	2021-10-07
REV.DATUM:	
 TRAFIKKONTORET	
Tillfällig torghandel Vintertullstorget	
Enligt lokala ordningsföreskrifter för torghandel i Stockholms kommun	
Skala 1:400 A4	Ritningens

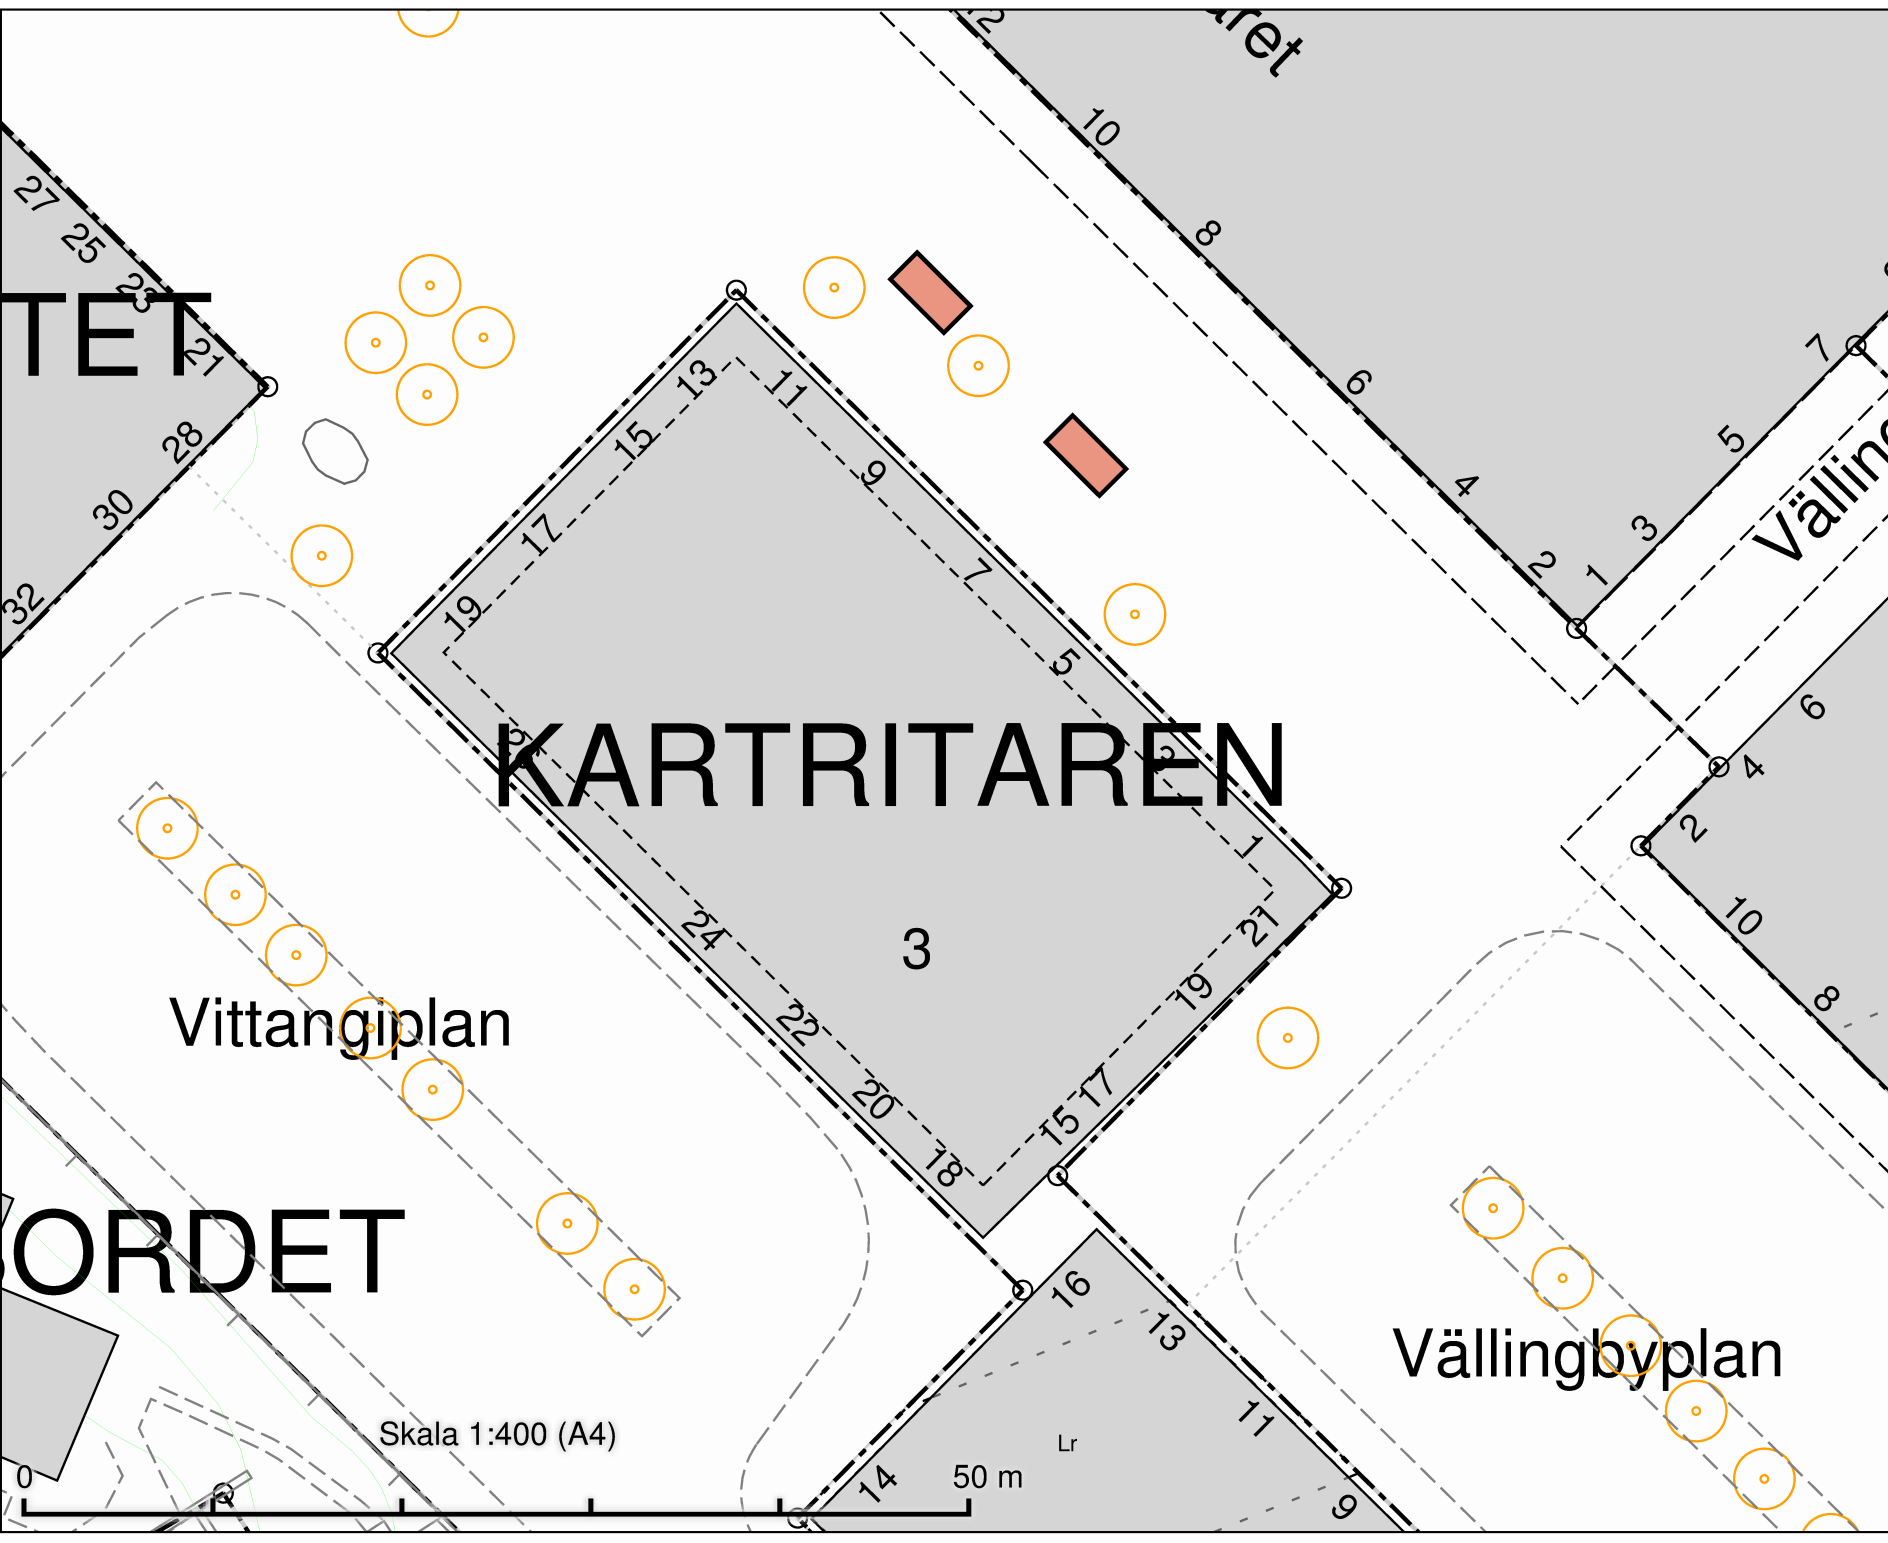

Tillfällig torghandel
 Vällingbyplan
 2 platser à 8 m²

DATUM:	2021-10-08
REV.DATUM:	
 TRAFIKKONTORET	
Tillfällig torghandel Vällingbyplan	
Enligt lokala ordningsföreskrifter för torghandel i Stockholms kommun	
Skala 1:400 A4	<small>Ritningens</small>

TET

KARTRITAREN

Vittingplan


ORDET

Vällingbyplan

Skala 1:400 (A4)

50 m

Lr

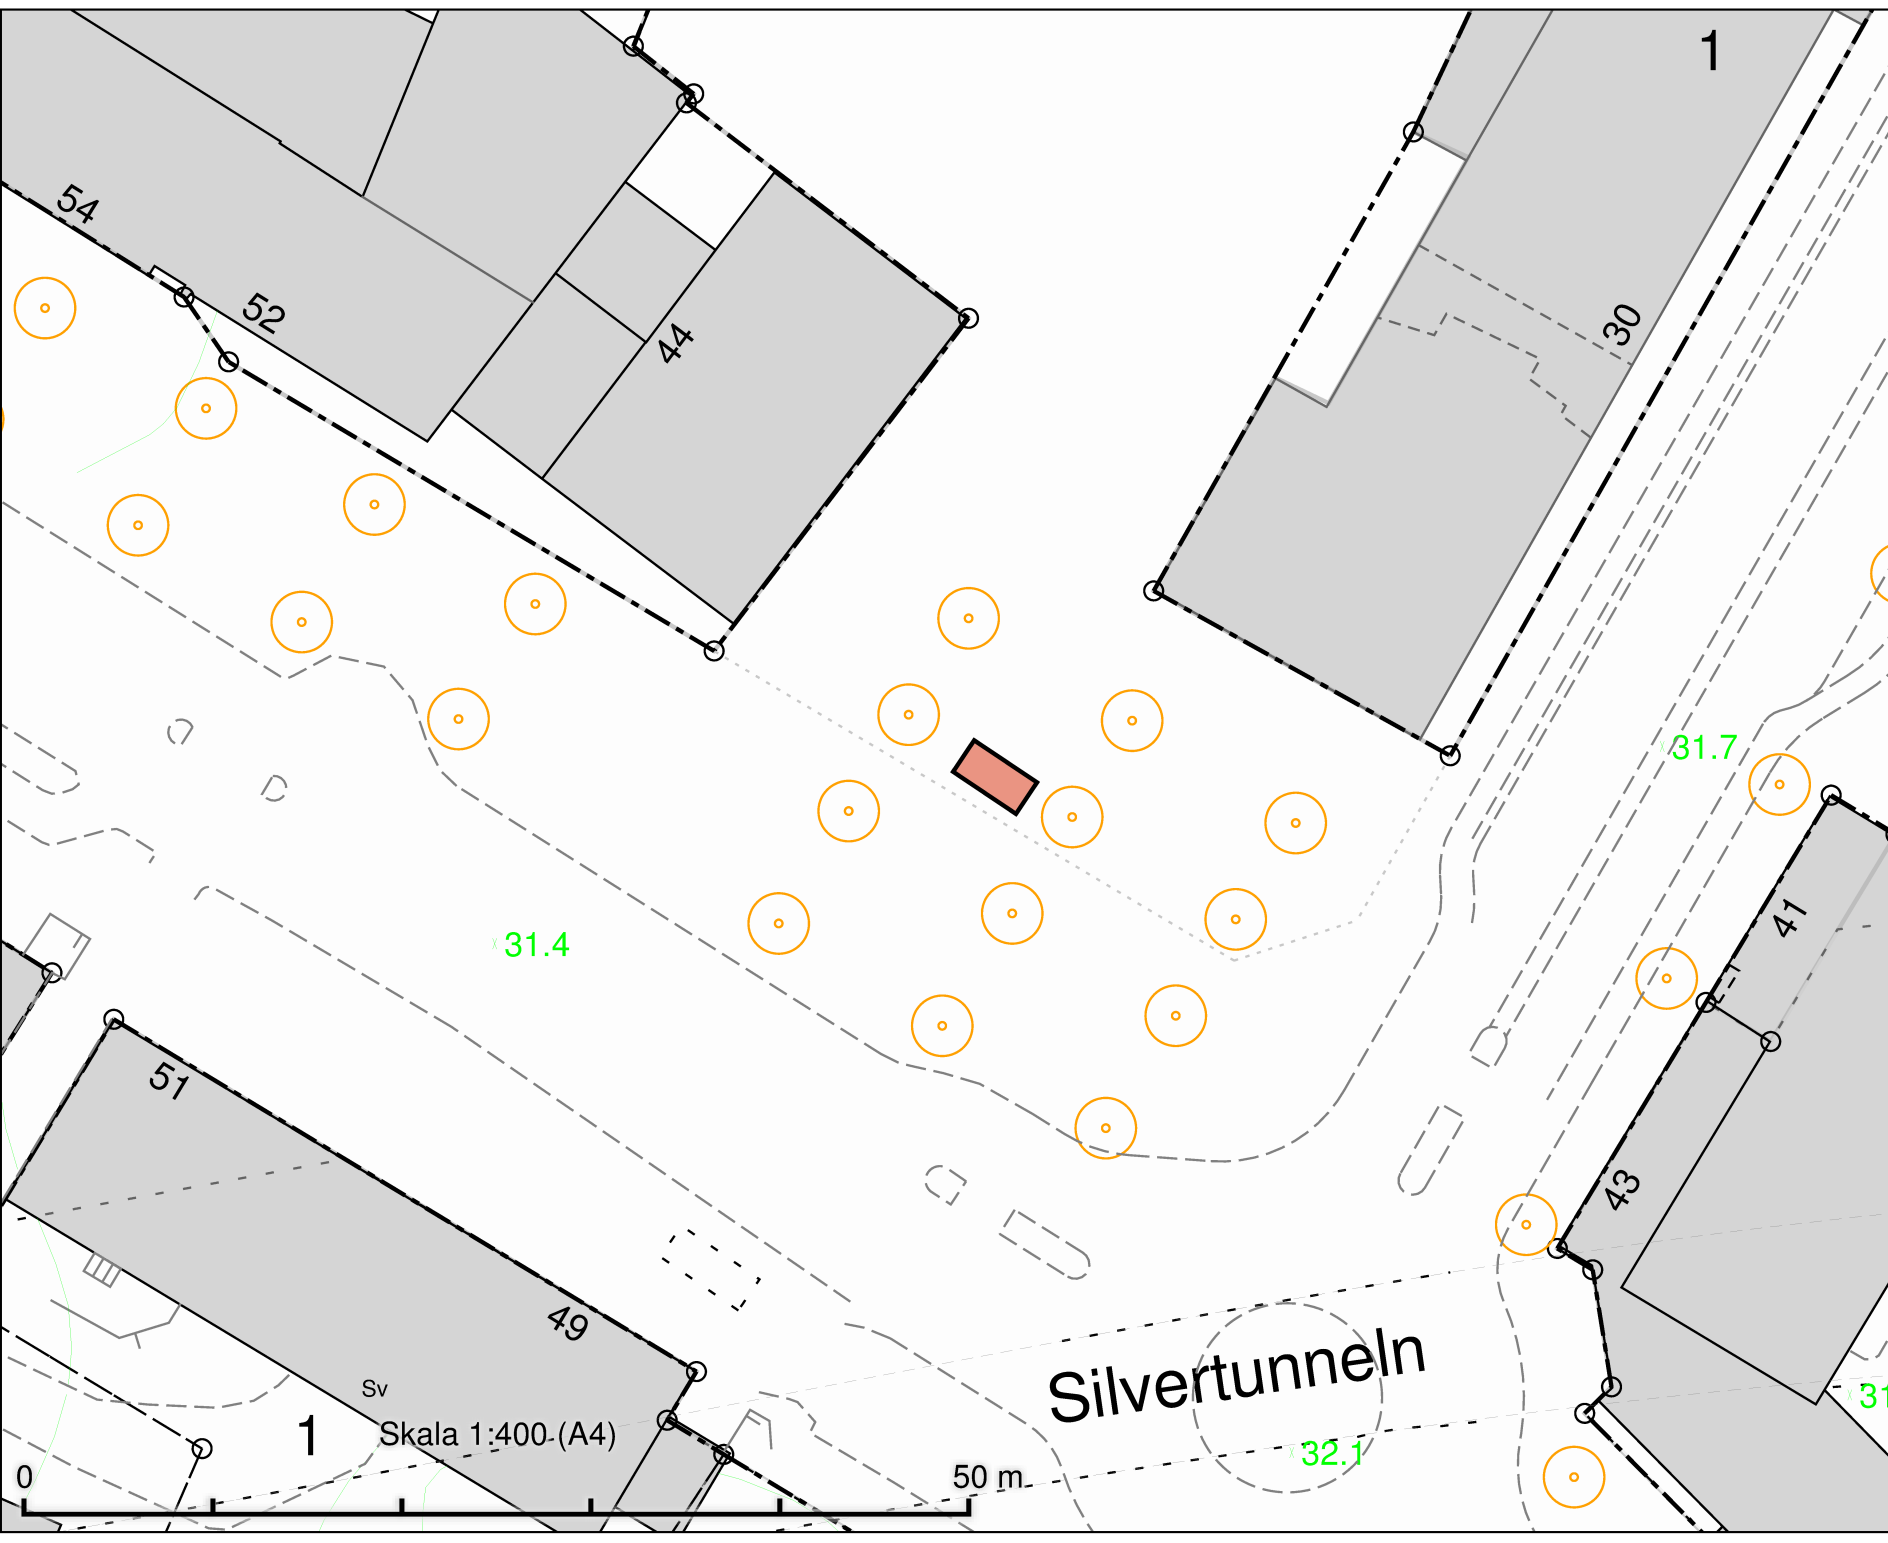

Tillfällig torghandel
Årsta torg 4 m x 2 m

DATUM: 2021-10-07

REV.DATUM:



Tillfällig torghandel
Årsta torg

Enligt lokala ordningsföreskrifter för
torghandel i Stockholms kommun

Skala 1:400
A4

1 Sv Skala 1:400-(A4)

50 m.

Silvertunneln

32.1

31.7

31.4


FYSINGEN

ID

ÅRSJÖN

Årsta Torg


Tillfällig torghandel
Årsta torg
4 m x 2 m

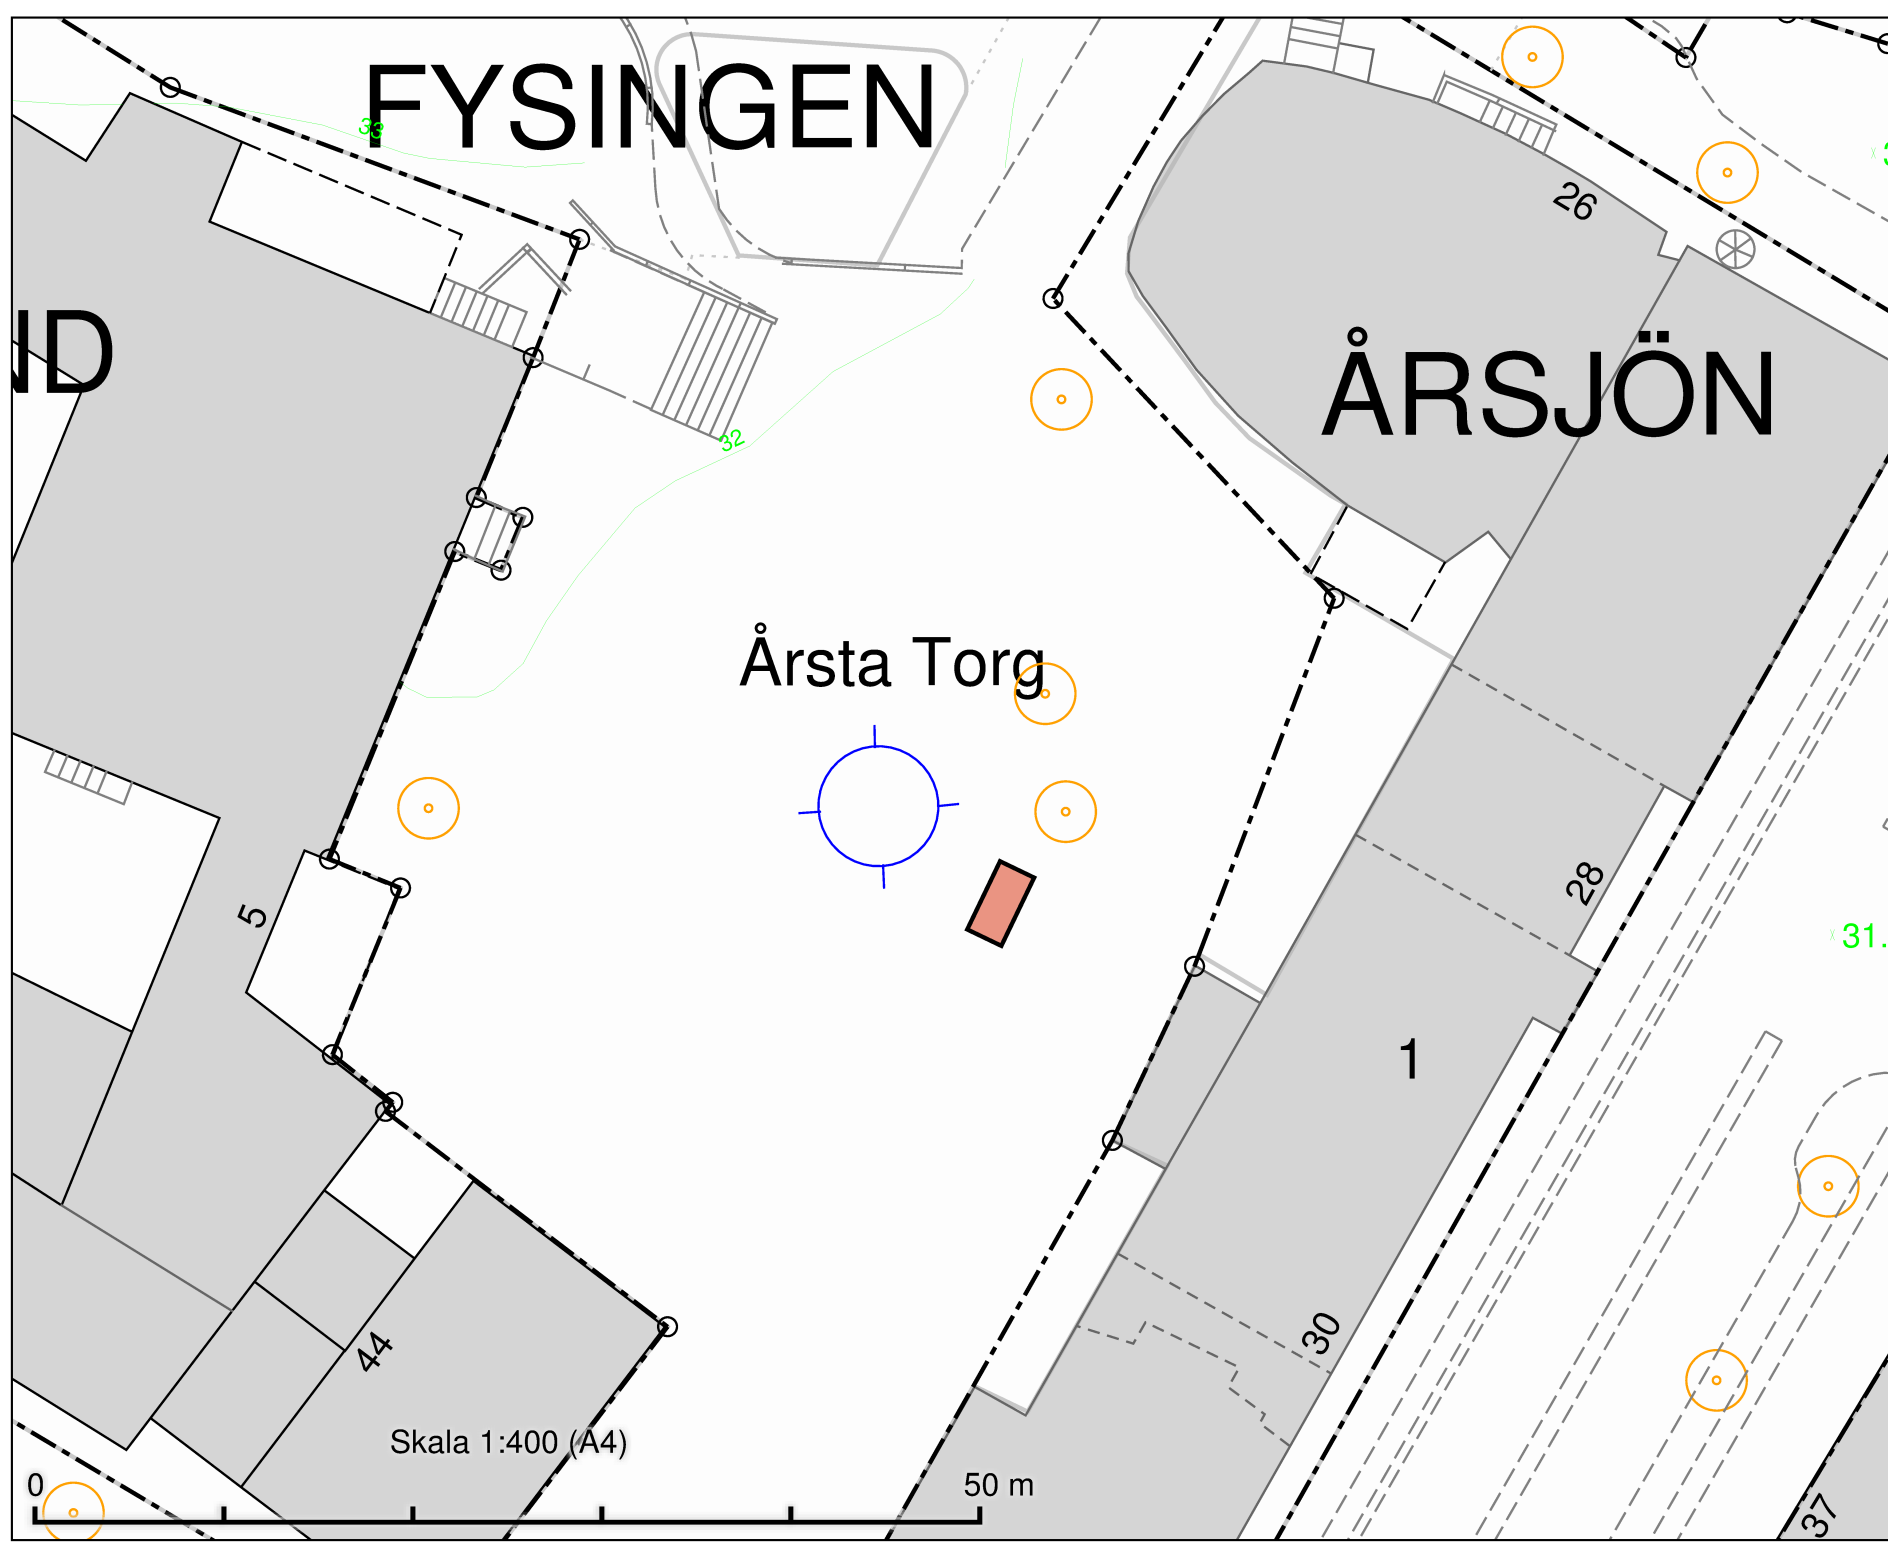

Skala 1:400 (A4)

50 m

DATUM:	2021-10-07
REV.DATUM:	
 TRAFIKKONTORET	
Tillfällig torghandel Årsta torg	
Enligt lokala ordningsföreskrifter för torghandel i Stockholms kommun	
Skala 1:400 A4	<small>Ritningens</small>

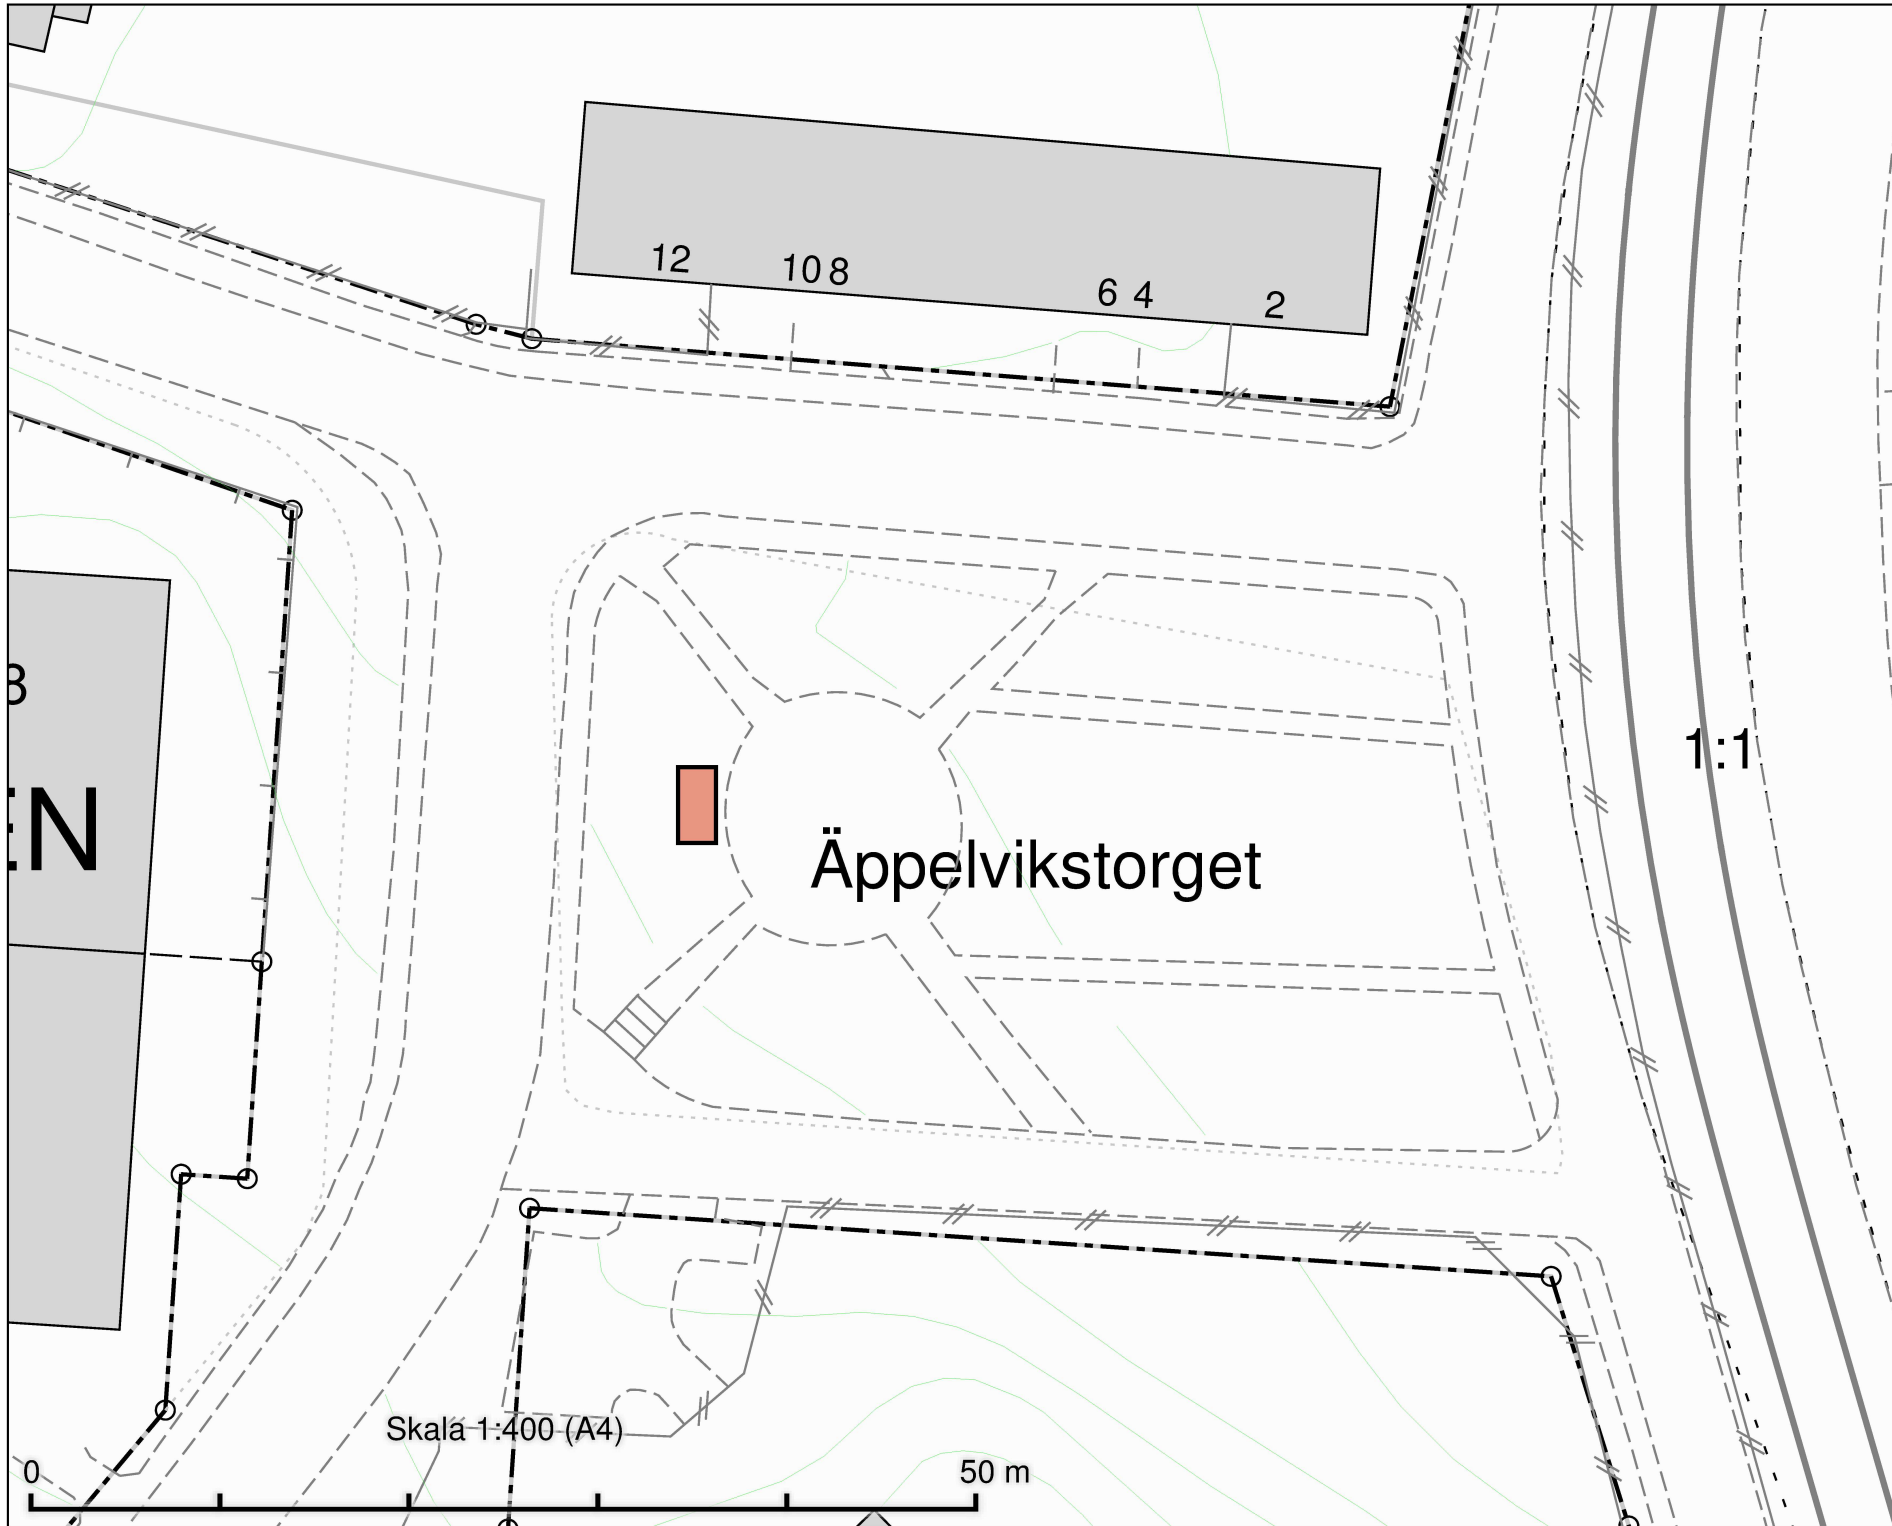

Tillfällig torghandel
 Äppelvikstorget
 4 m x 2 m

1:1

Äppelvikstorget

Skala 1:400 (A4)

50 m

DATUM:	2021-11-19
REV.DATUM:	
 TRAFIKKONTORET	
Tillfällig torghandel Äppelvikstorget	
Enligt lokala ordningsföreskrifter för torghandel i Stockholms kommun	
Skala 1:400 A4	Ritningens



Tillfällig torghandel
 Östbergatorget
 2 platser à 8 m²

DATUM:	2021-10-08
REV.DATUM:	
 TRAFIKKONTORET	
Tillfällig torghandel Östbergatorget	
Enligt lokala ordningsföreskrifter för torghandel i Stockholms kommun	
Skala 1:400 A4	Ritningens

SLÄKTEN

Skala 1:400 (A4)

50 m