


TECKENFÖRKLARING

- Befintlig situation
- Kvartergräns
- Befintlig yta
- Ny utformning/materialgräns
- Ny vägmarkering
- Ny dagvattenbrunn (5 st)
- Gångbana/torgyta - Betongplattor
- Cykelbana - Asfalt
- Körbana - Asfalt
- Gräsyta
- Plantering - Buskar/perenner med bred granitkant runt om
- Nytt träd (12 st)
- Nytt träd, Betongram och skelettjord/kolmakadam min 15 m³ (6 st)
- Befintligt träd falls (13 st)
- Befintligt träd i dåligt skick, falls enligt trädinventering 2021-09-21 (3 st)
- Befintligt träd i tolkat läge (saknas i grundkarta)
- Del av befintlig mur rivs
- Fastighetsinfrång (ca 5m²)
- Hastighetsssäkring av övergångsställe
- Gångfartsområde
- Varningsreglerad, upphöjd cykelpassage
- Cykelparkering (32 + 7 pollare)
- Angöring och lastplatser i nytt läge
- Ramp, ej inmätt
- Ny belysning för cykelbana
- Del av befintlig mittparkering rivs
- Portsten
- Refug rivs

ORIENTERINGSFIGUR

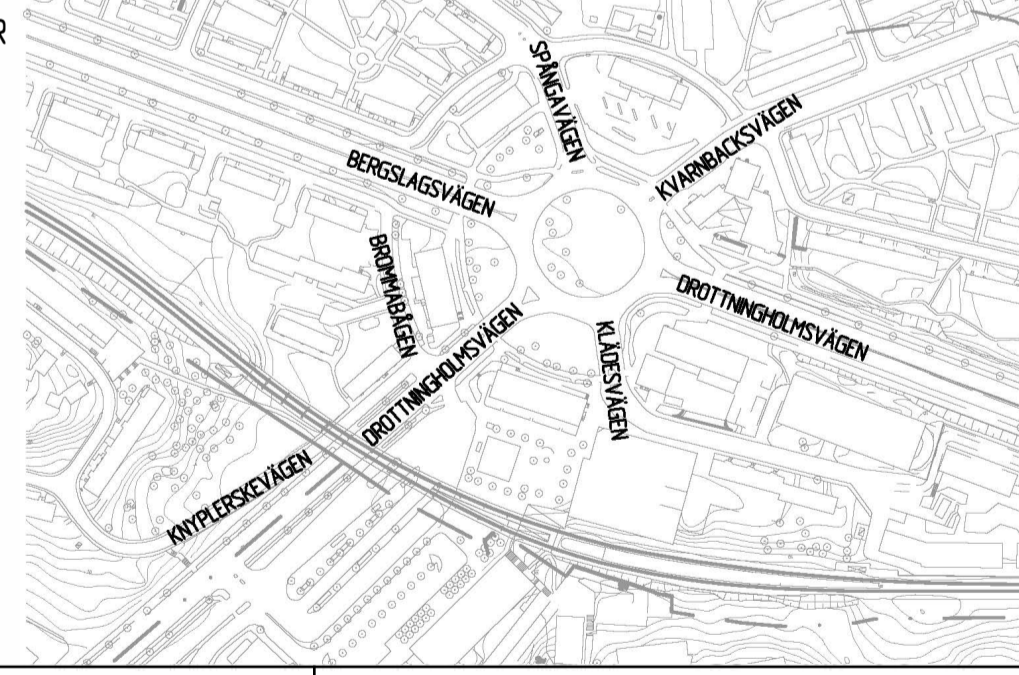

SKALA 14000

Skala 1:400

SWECO
SWECO SVERIGE AB
Gjörvelsgatan 22
Box 349 44, 100 26 Stockholm
Telefon 08 695 60 00, Fax 08 695 60 10

PROGRAMUTREDNING
2021-12-21

RITAD/KONSTR/GRANSKAD O MALMBERG	GRANSKARE D PIJETLOVIC
UPPDAG NR 30028566	ANSVARS O MALMBERG
DATUM	RIKSNR. T16-01-101

Bet.	Anf.	Revideringen avser	Dat.	Proj.	Gr	Godk.
------	------	--------------------	------	-------	----	-------

Projektleddare/Programansvarig KRISTOFER ROGERS		Trafikkontoret
Projekt nr.	Brojournal nr. K nr.	
Gransk datum		
Byrå Inofficiell Sign		

BROMMA
TRIMNINGSA TGÄRDER BROMMAPLAN - ALT 1

Slutgranskad	20 --	TRAFIKUTFORMNINGSPLAN
Godkänt	20 --	
Arbetet utfört enligt ritn. utan/med ändringar	Datum	Nummer T16-01-101

Skala: 1:400(A1)
BLAD 1/1
Skala: 1:400(A1)
Bet. Foto Rep