

Tillfällig torghandel
 Bandhagsplan
 2 platser à 8 m²

DATUM:	2021-09-09
REV.DATUM:	
 TRAFIKKONTORET	
Tillfällig torghandel Bandhagsplan	
Enligt lokala ordningsföreskrifter för torghandel i Stockholms kommun	
Skala 1:400 A4	Röringsgrän

Skala 1:400 (A4)

50 m


MURBRUKET

Bandhagsplan

38A 38B 38C 38D 38E

DUGGREGNET

Tillfällig torghandel
Björkhagsplan
2 platser à 8 m²

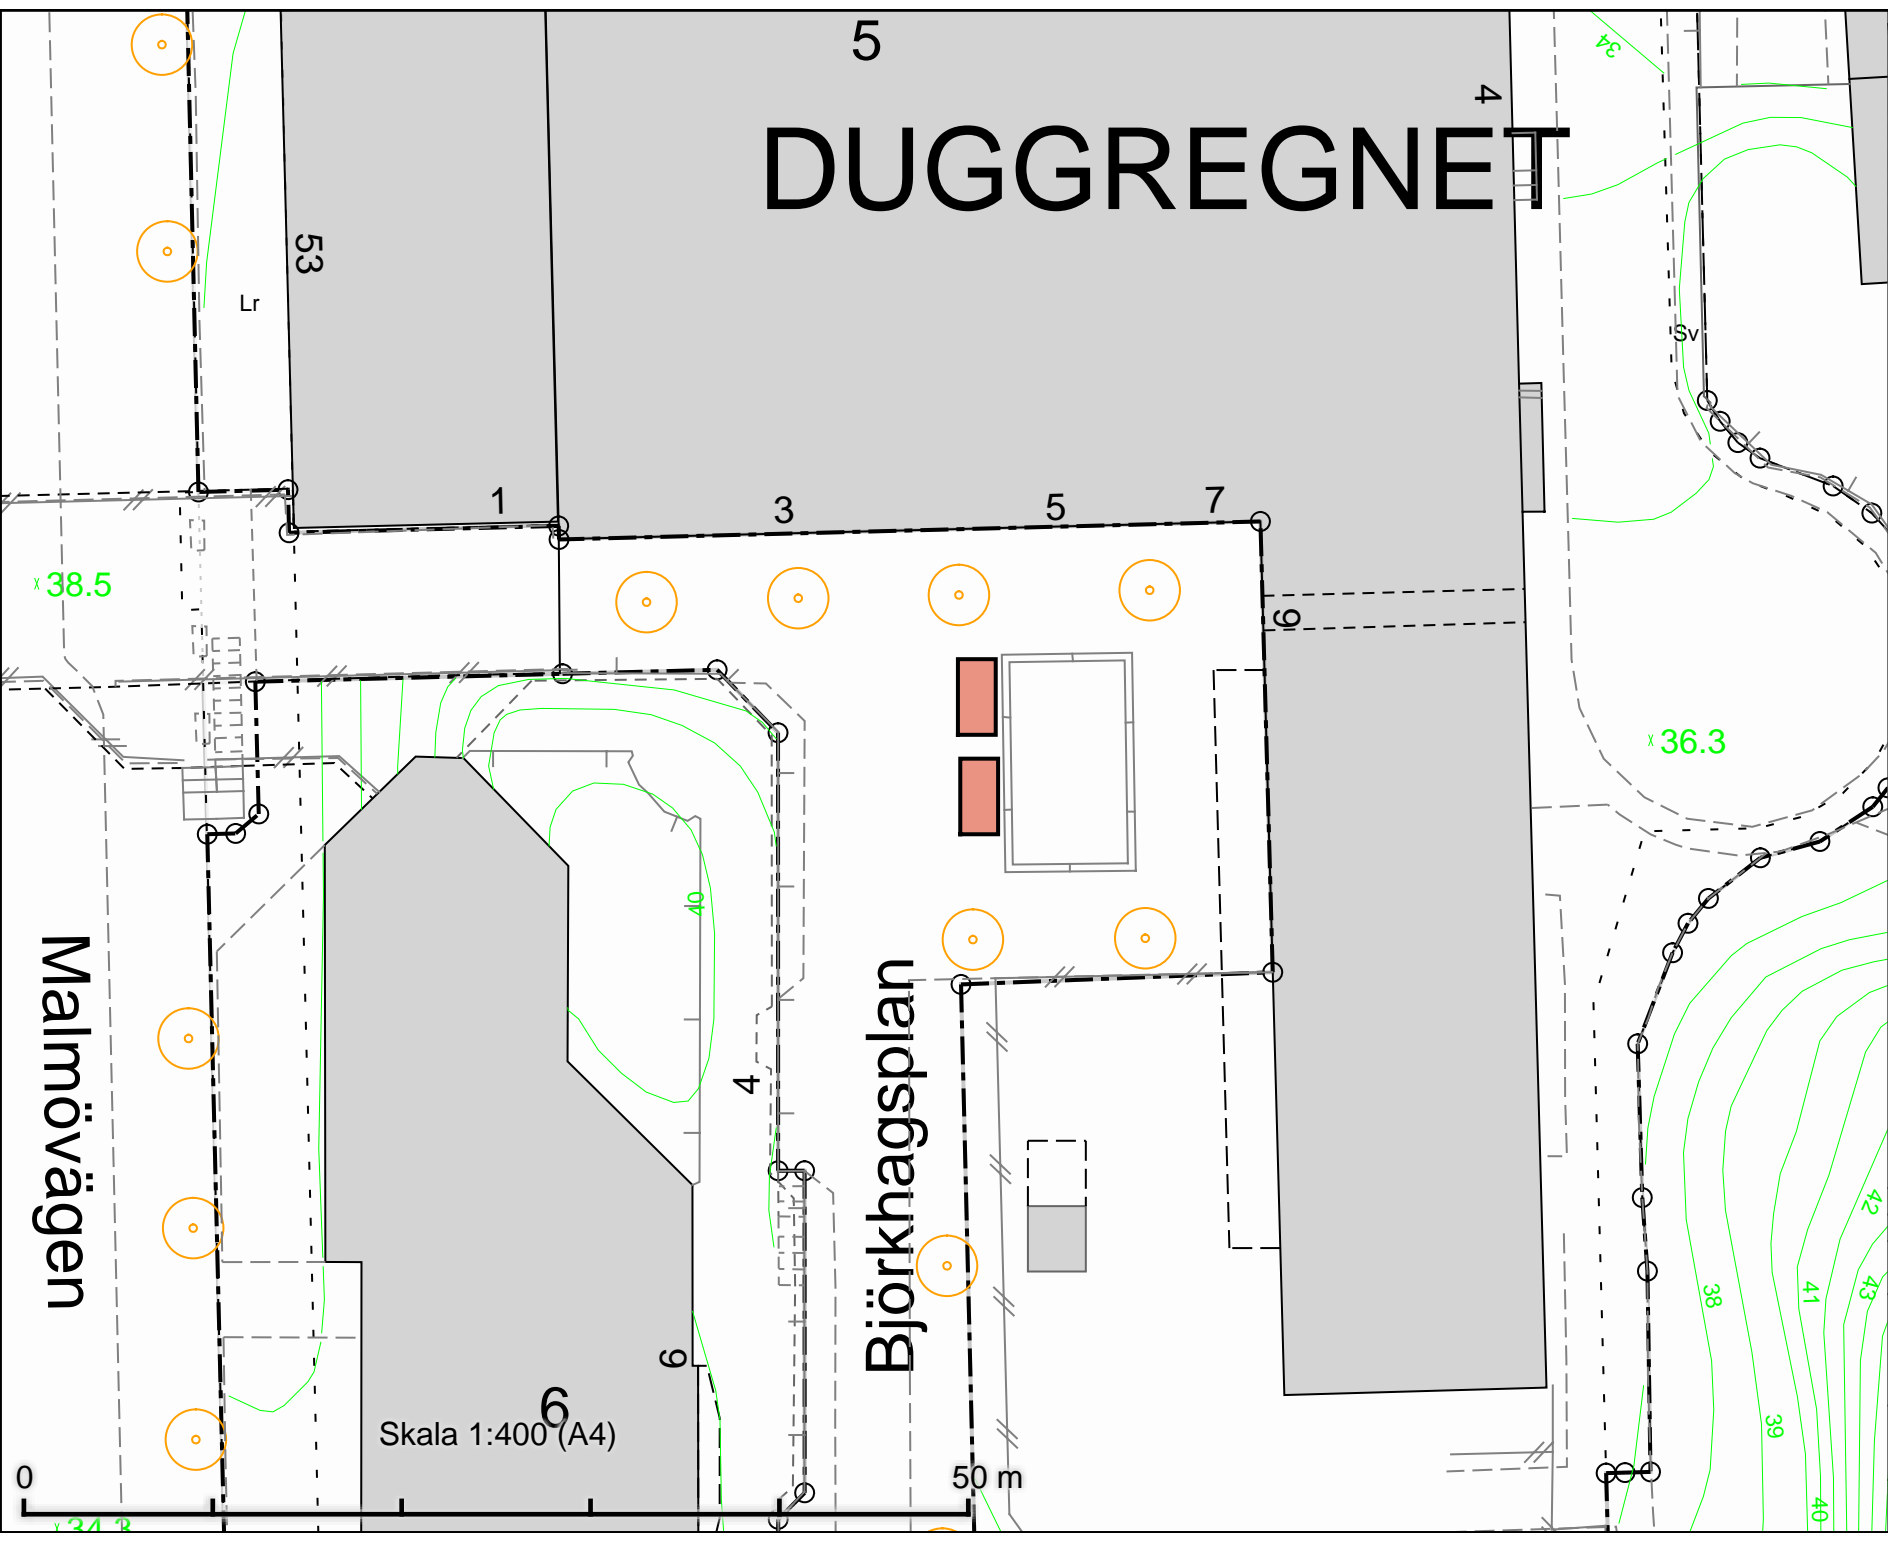

x 38.5

x 36.3

Malmövägen

Björkhagsplan


Skala 1:400 (A4)

50 m

DATUM:	2021-09-09
REV.DATUM:	
 TRAFIKKONTORET	
Tillfällig torghandel Björkhagsplan	
Enligt lokala ordningsföreskrifter för torghandel i Stockholms kommun	
Skala 1:400 A4	Revisering

DALMASSEN

Tillfällig torghandel
Blackebergsplan
4 m x 2 m

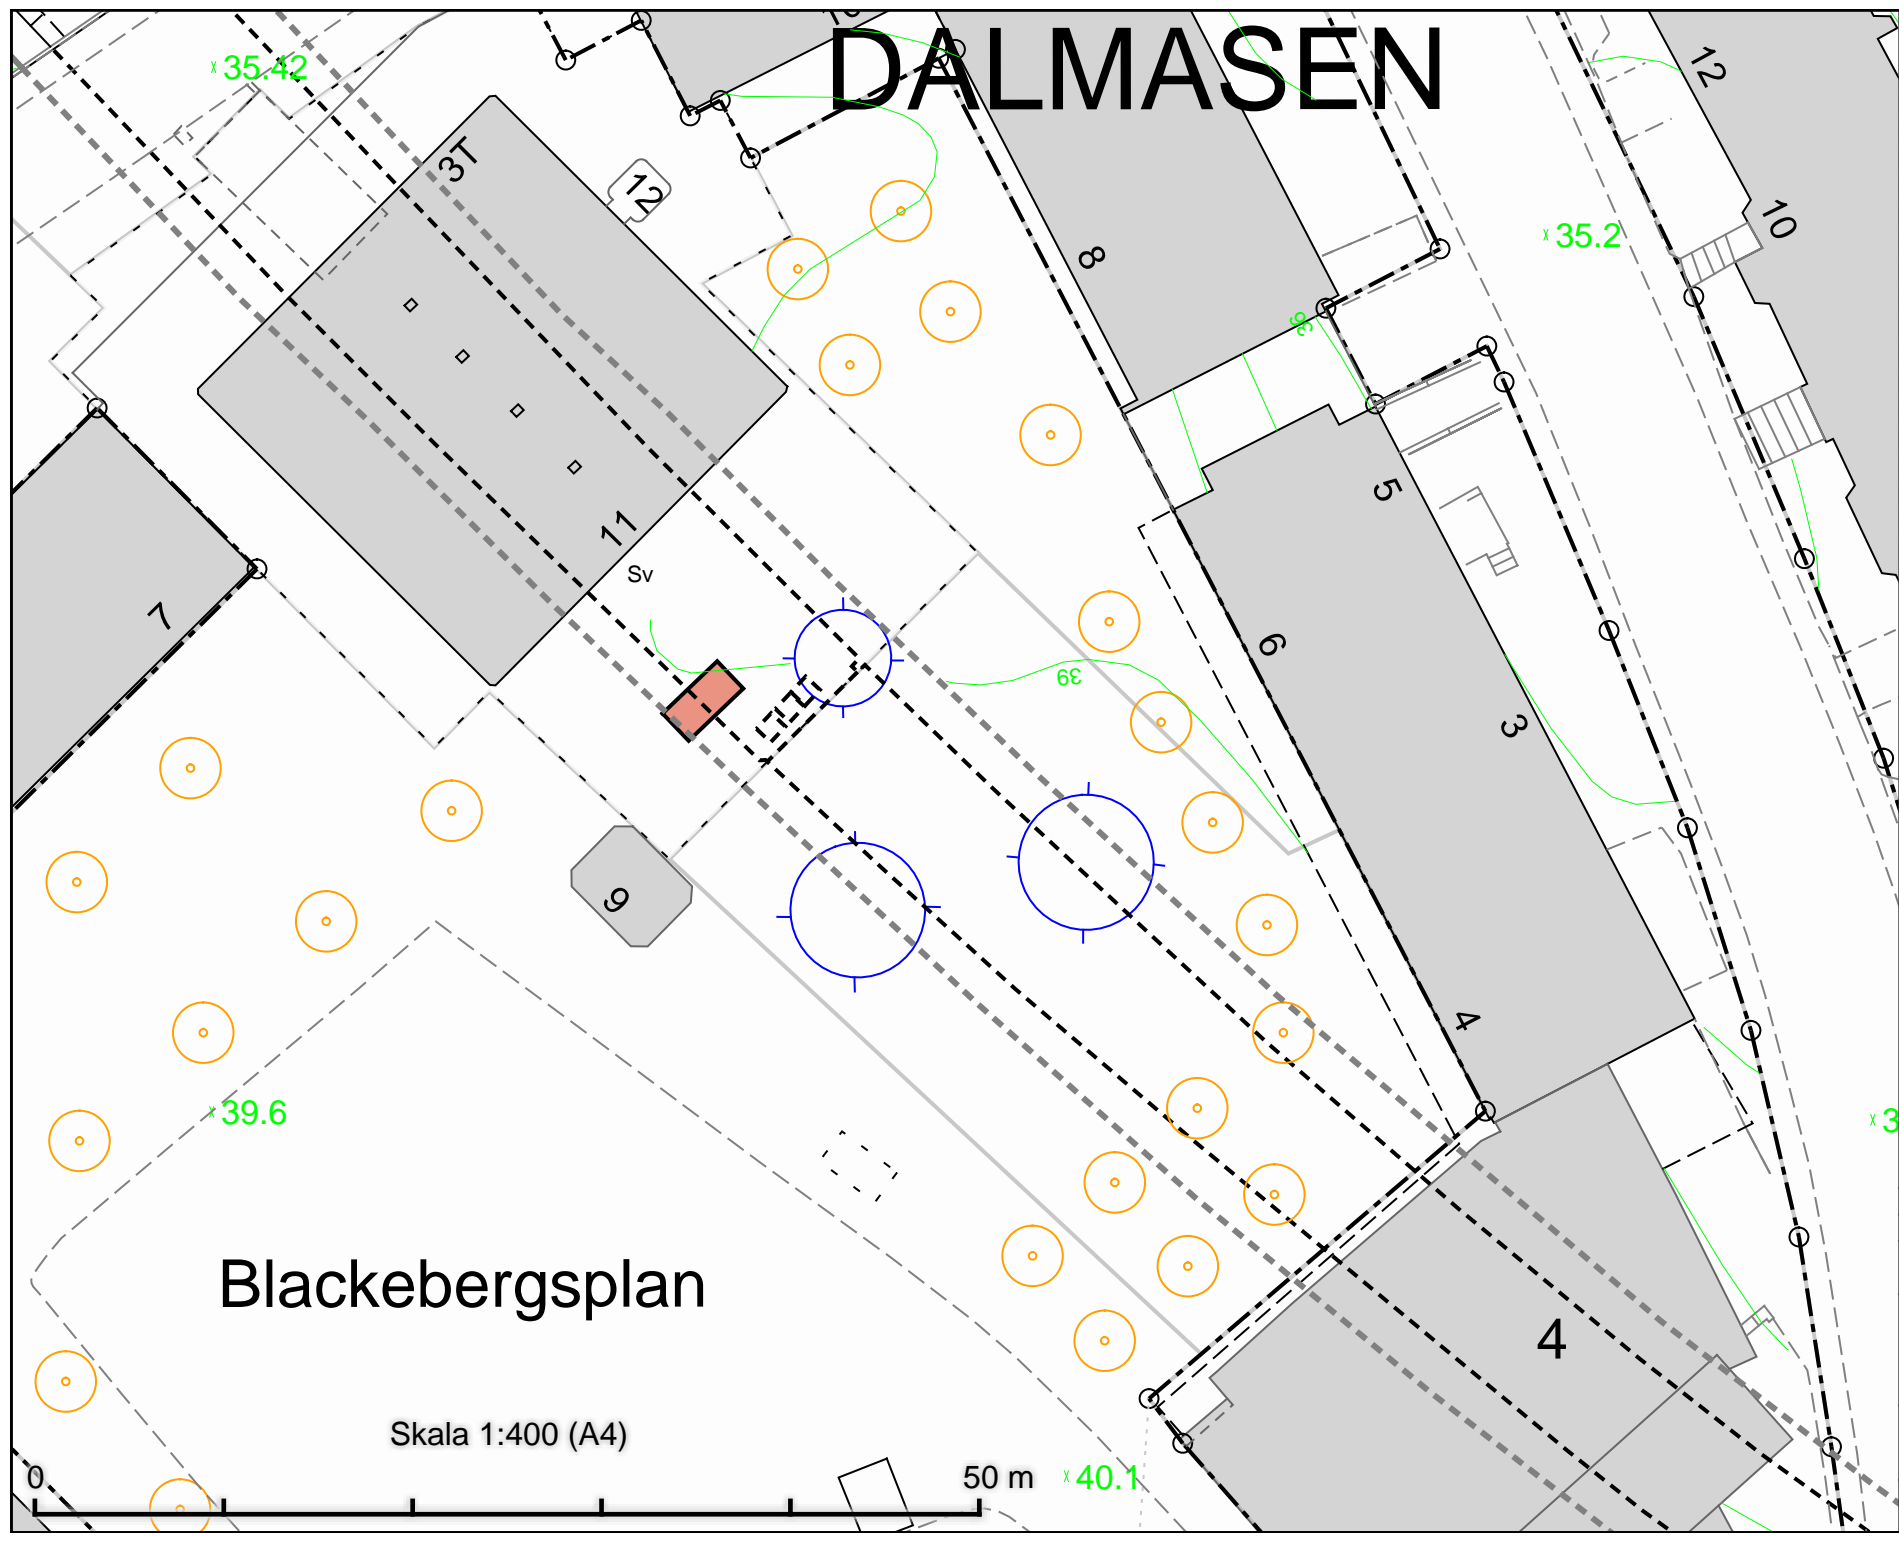


Blackebergsplan

Skala 1:400 (A4)

50 m x 40.1

DATUM:	2021-10-07
REV.DATUM:	
 TRAFIKKONTORET	
Tillfällig torghandel Blackebergsplan	
Enligt lokala ordningsföreskrifter för torghandel i Stockholms kommun	
Skala 1:400 A4	Revisering

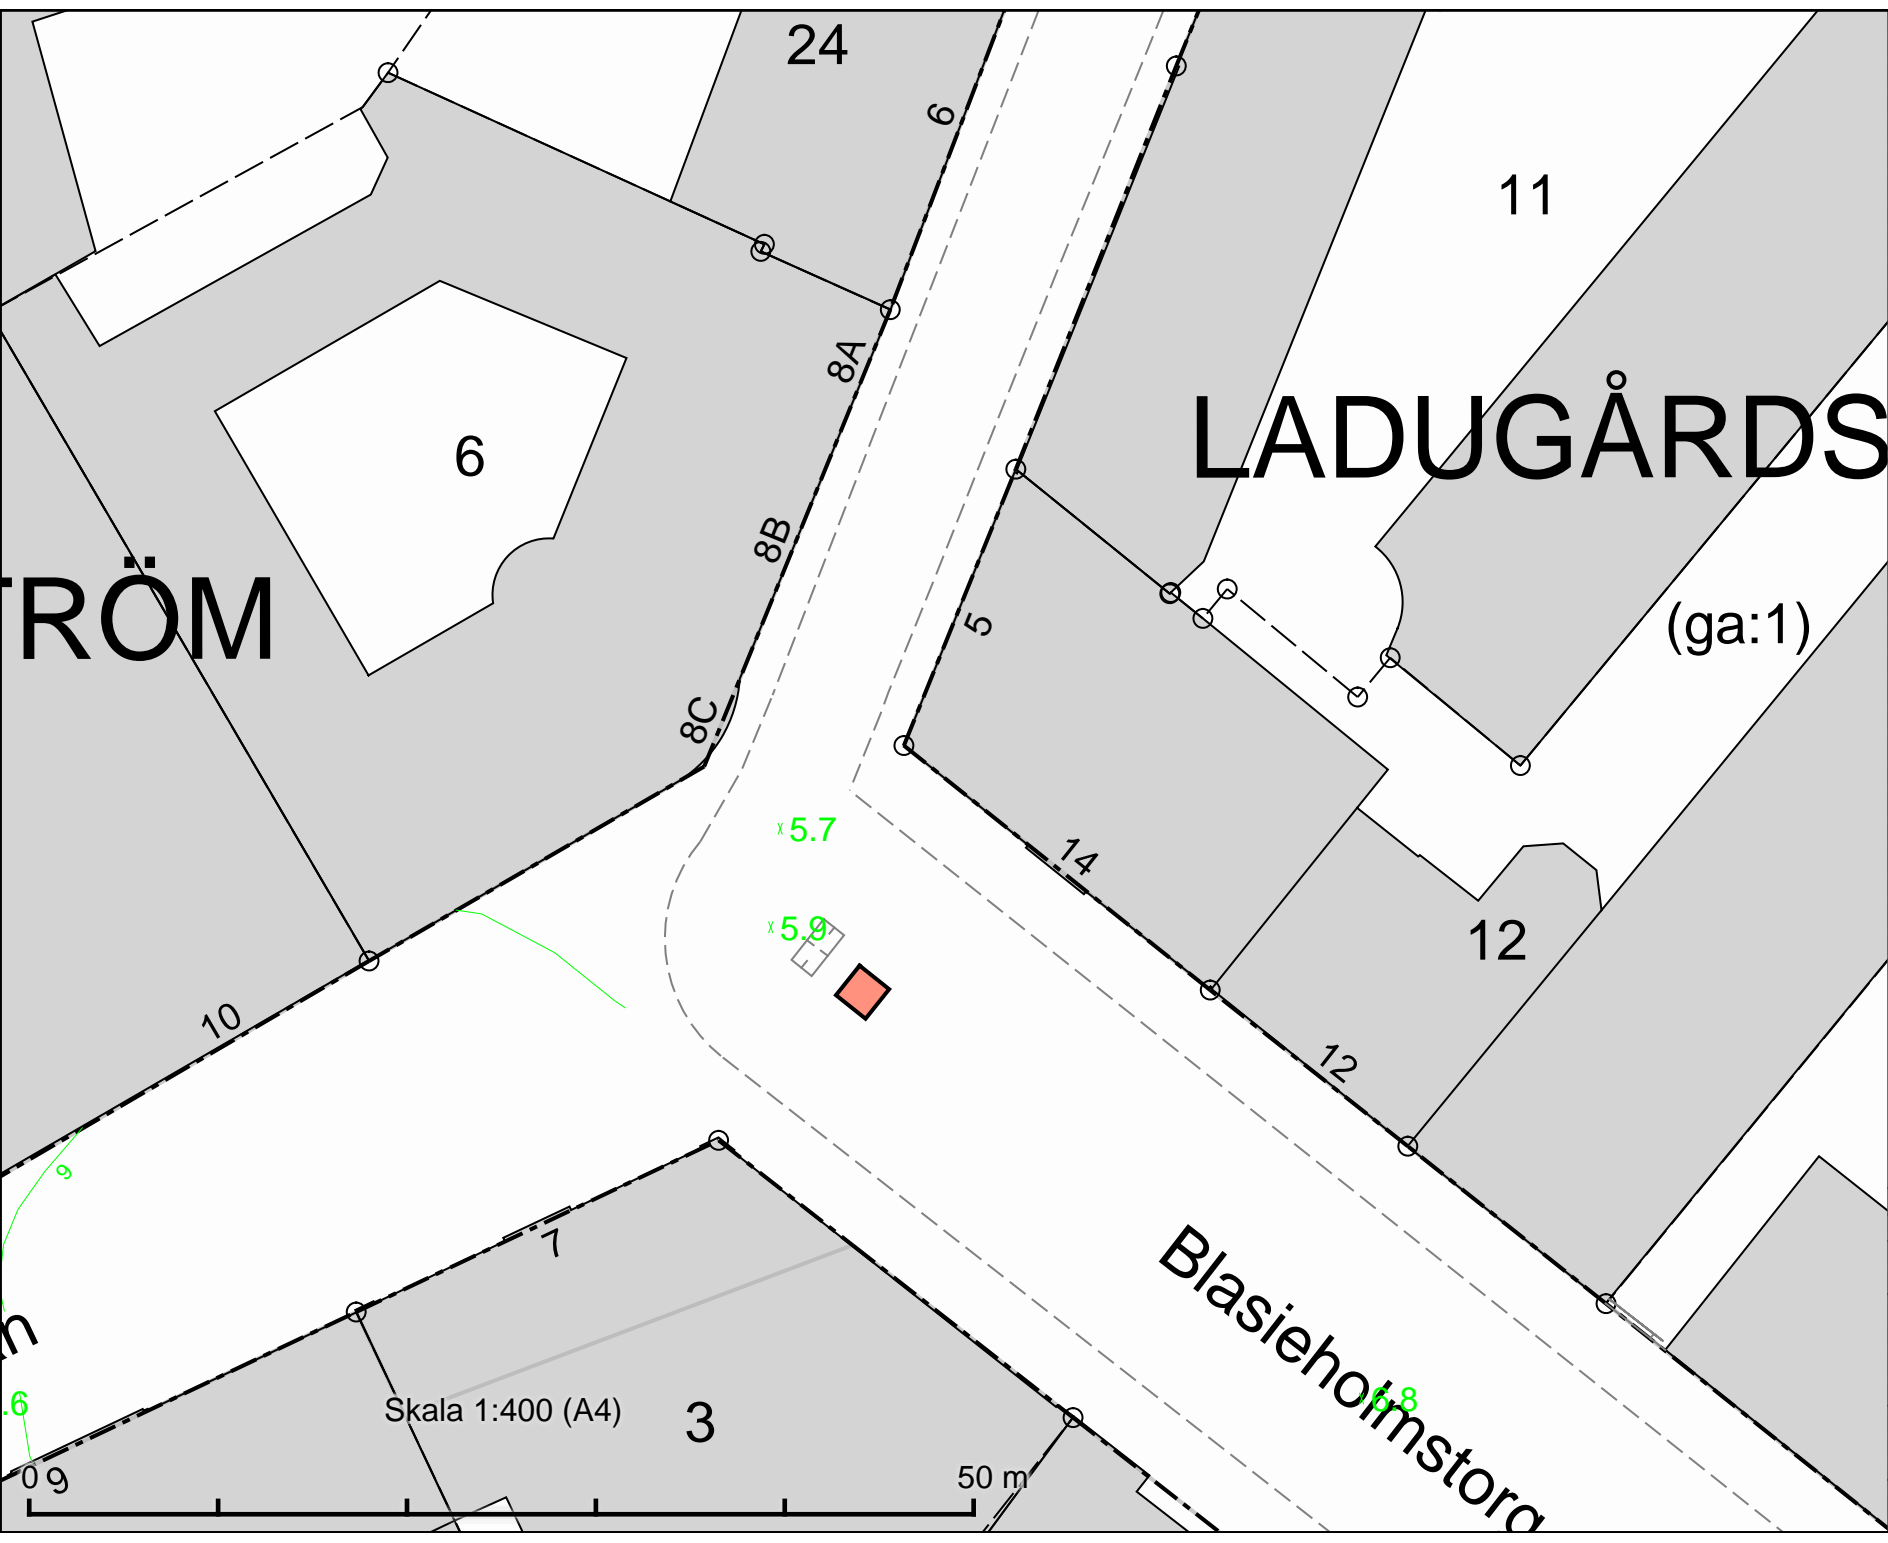

Tillfällig torghandel
Blasieholmstorg
2 m x 2 m

LADUGÅRDS

RÖM


(ga:1)

DATUM:	2022-02-23
REV.DATUM:	
 TRAFIKKONTORET	
Tillfällig torghandel Blasieholmstorg	
Enligt lokala ordningsföreskrifter för torghandel i Stockholms kommun	
Skala 1:400 A4	Revisering

Skala 1:400 (A4)

50 m

0 9

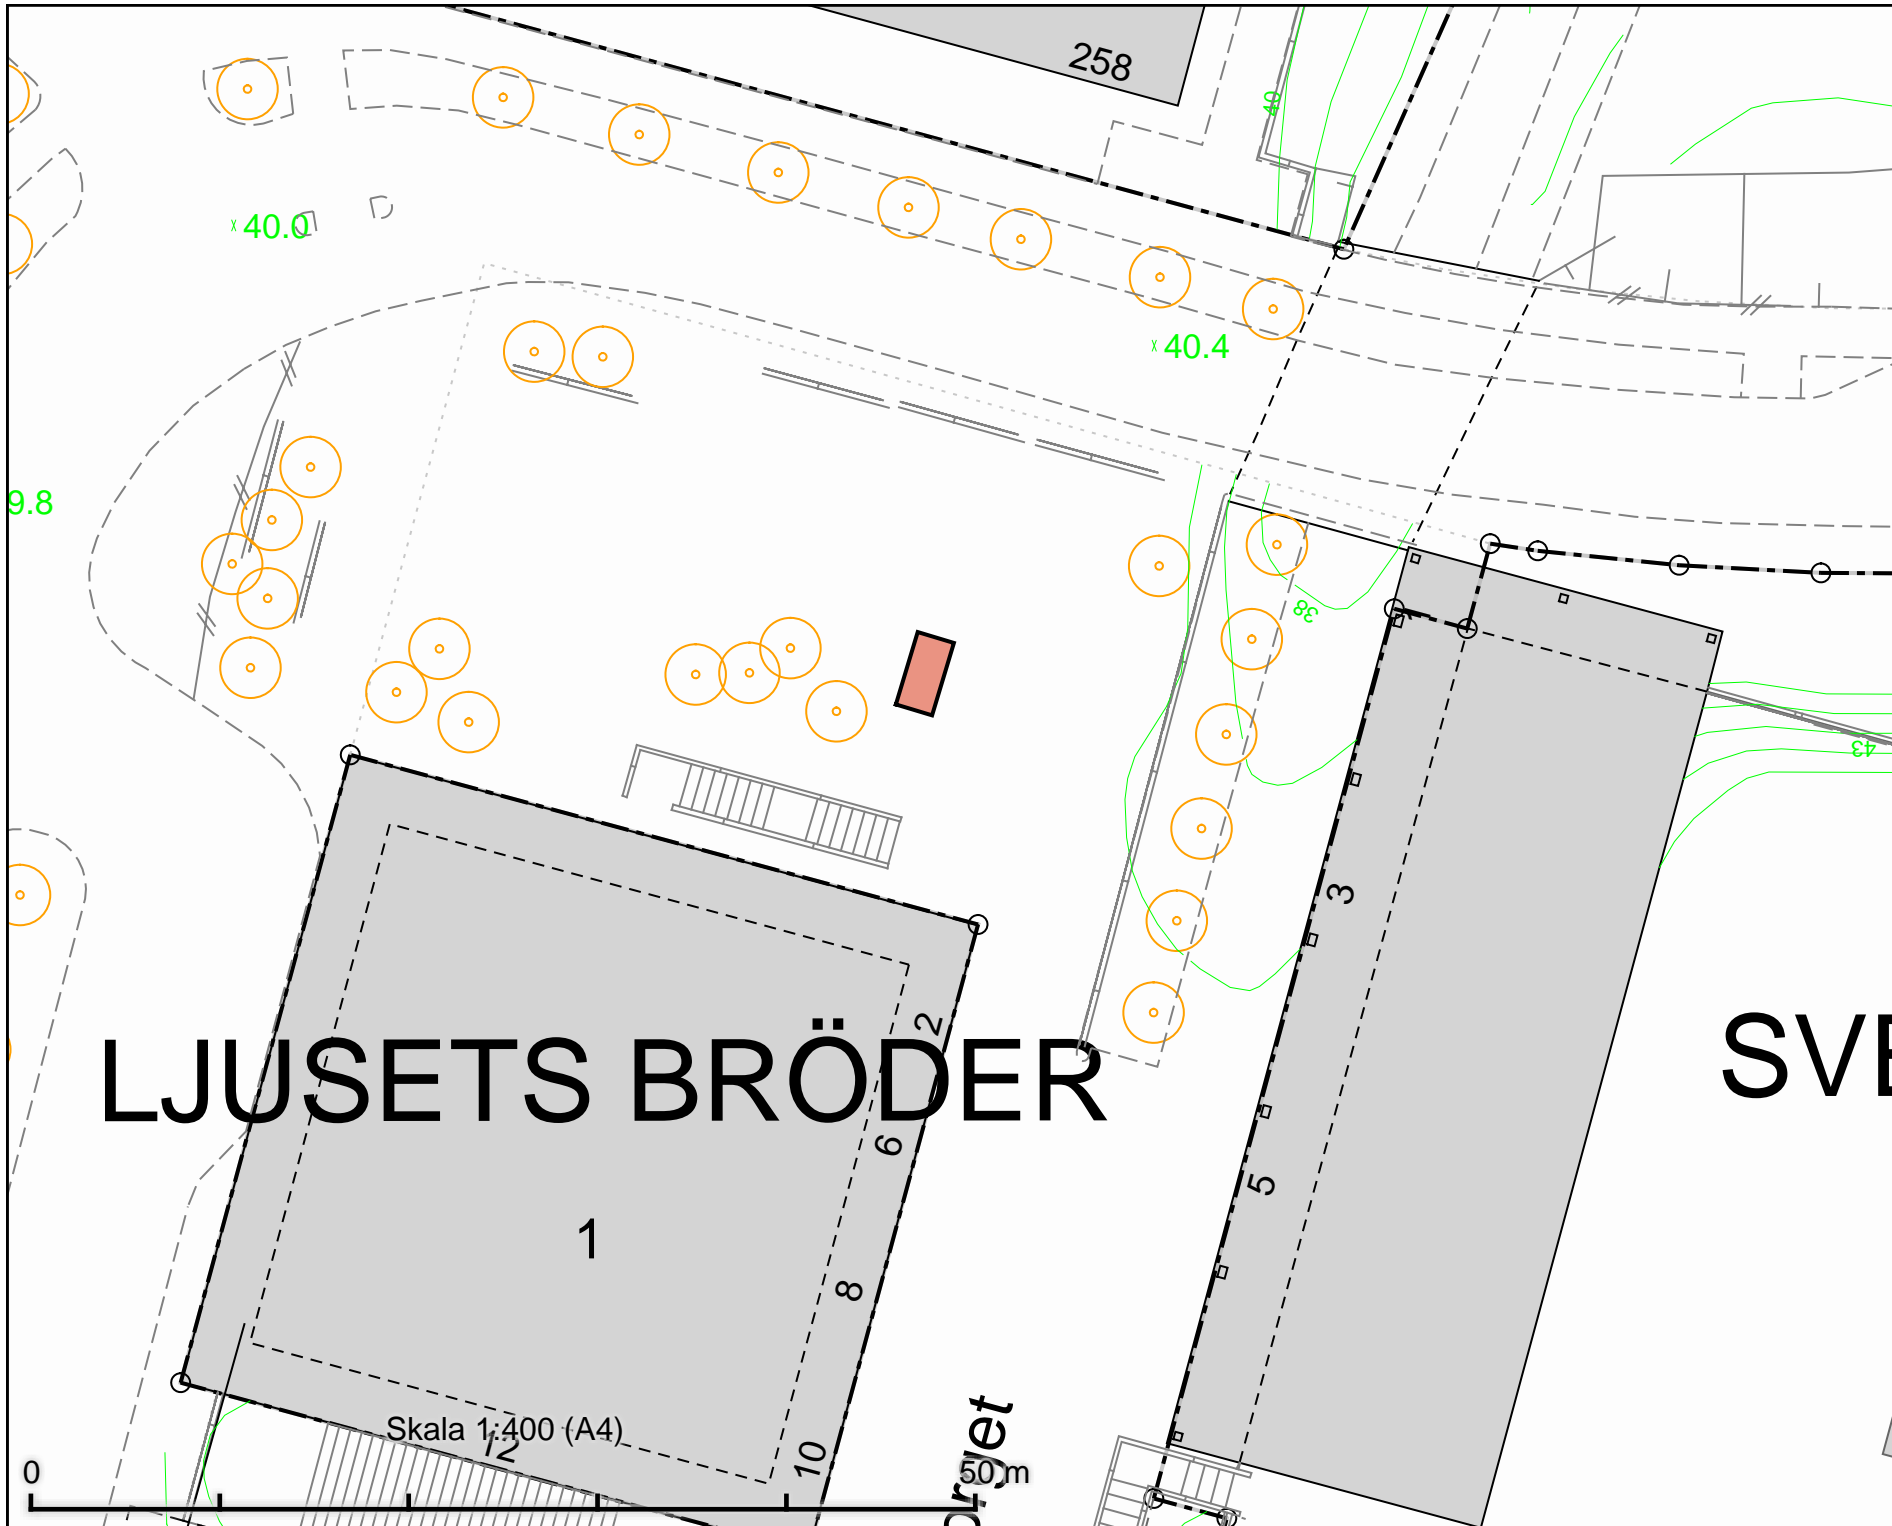

Tillfällig torghandel
 Bredängstorget
 4 m x 2 m

DATUM: 2021-10-07

REV.DATUM:

 TRAFIKKONTORET

Tillfällig torghandel
 Bredängstorget


Enligt lokala ordningsföreskrifter för
 torghandel i Stockholms kommun

Skala 1:400
 A4

Revisering

FREDRIK

Tillfällig torghandel
Bromstens plan

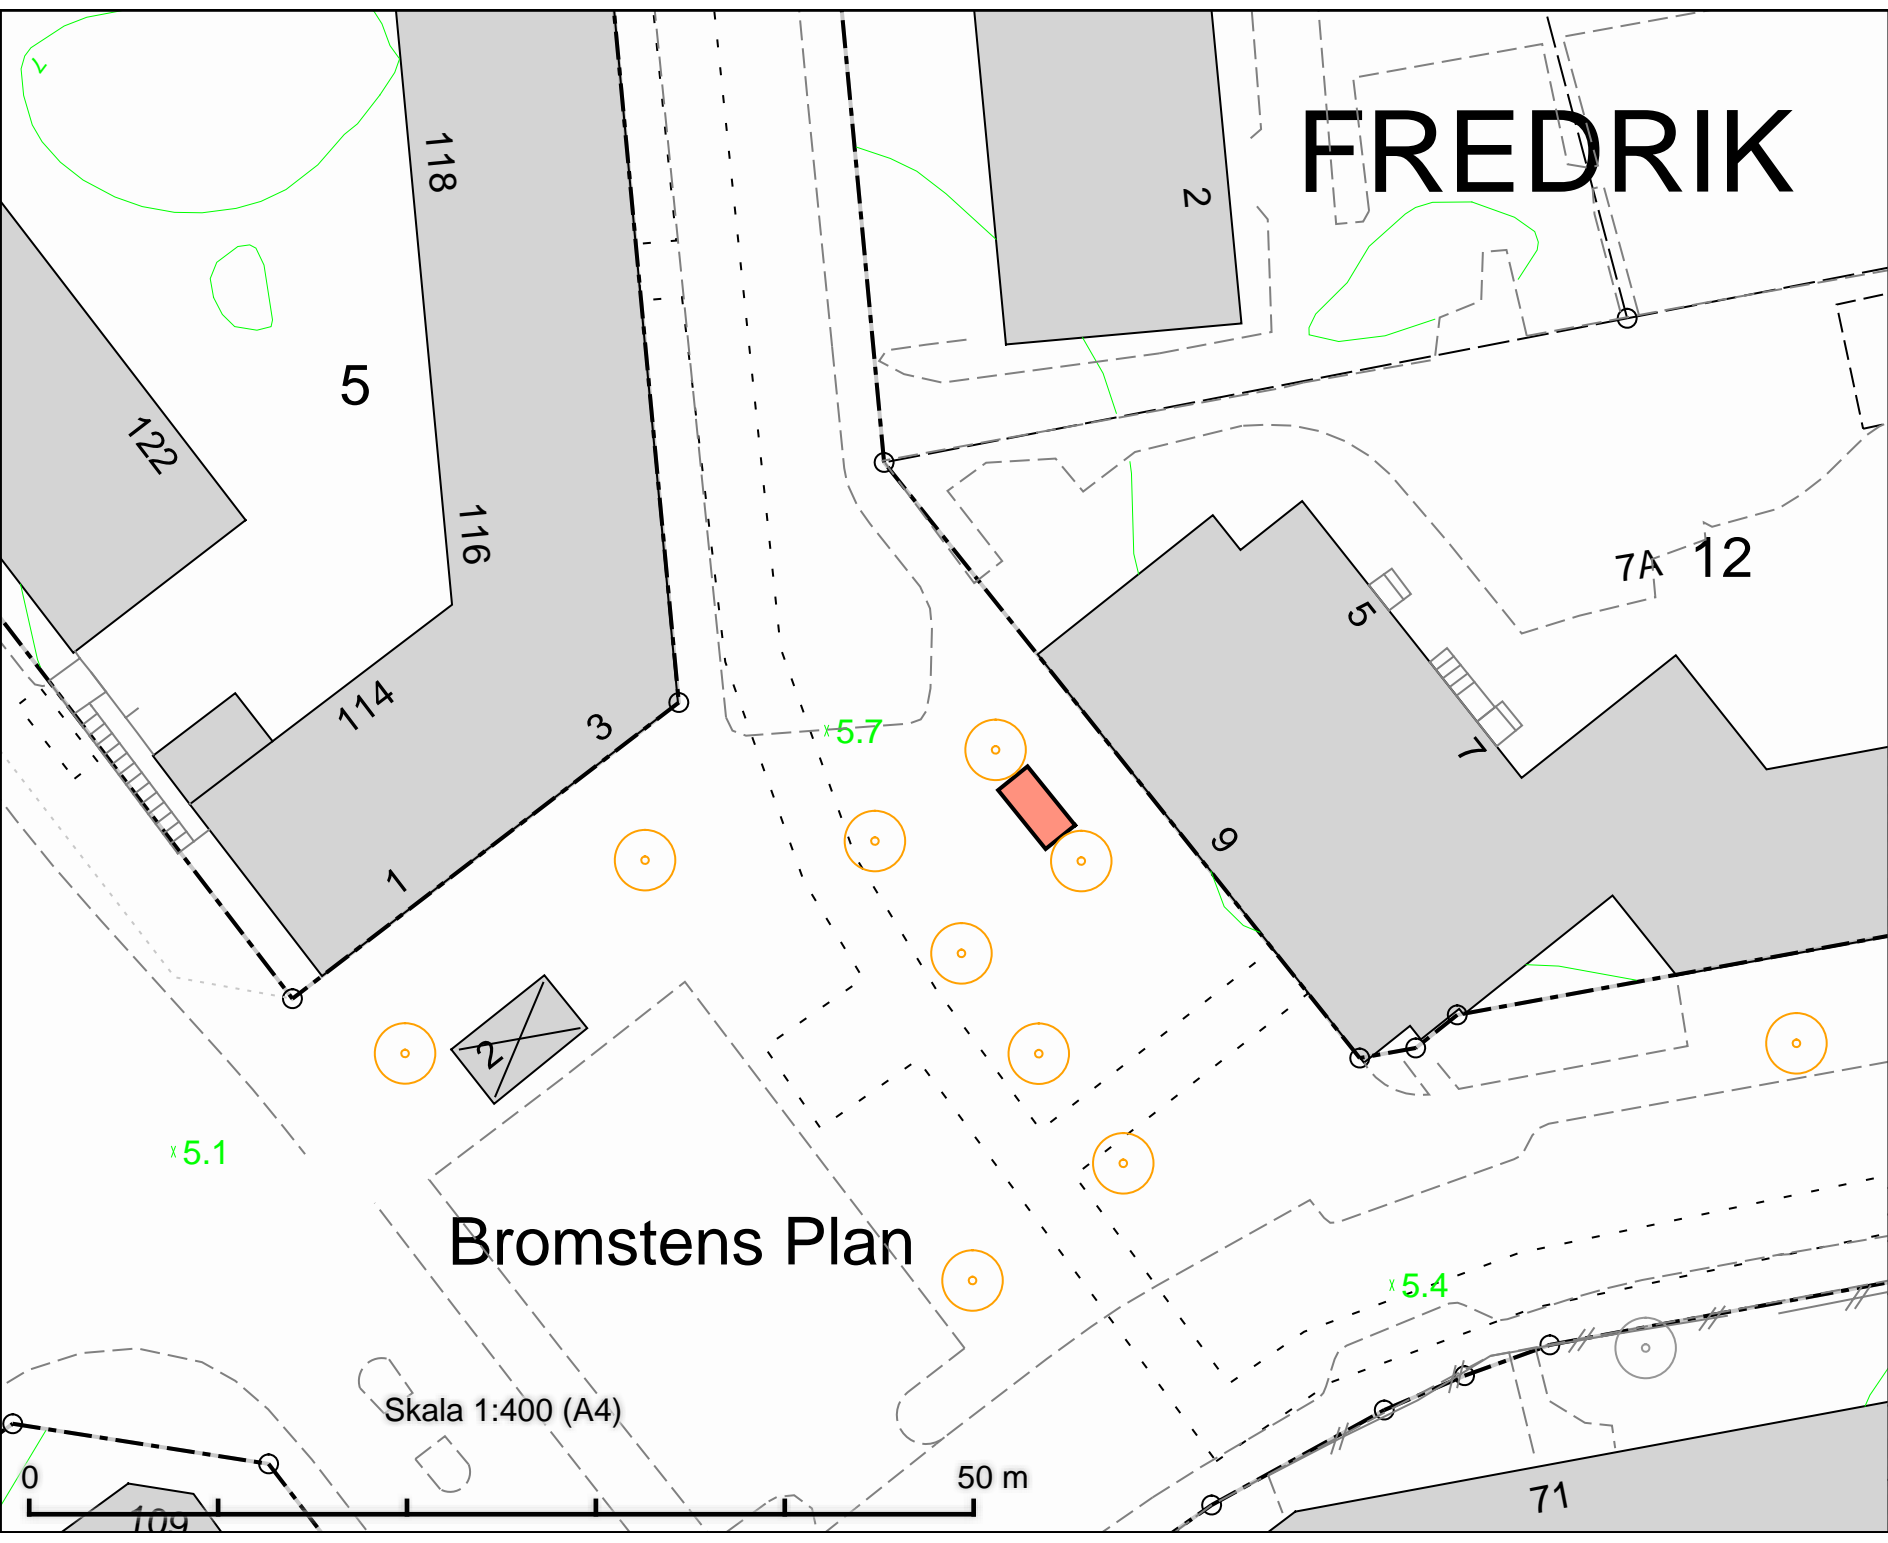


Bromstens Plan

Skala 1:400 (A4)

50 m

DATUM:	2022-02-23
REV.DATUM:	
 TRAFIKKONTORET	
Tillfällig torghandel Bromstens plan	
Enligt lokala ordningsföreskrifter för torghandel i Stockholms kommun	
Skala 1:400 A4	Revisör

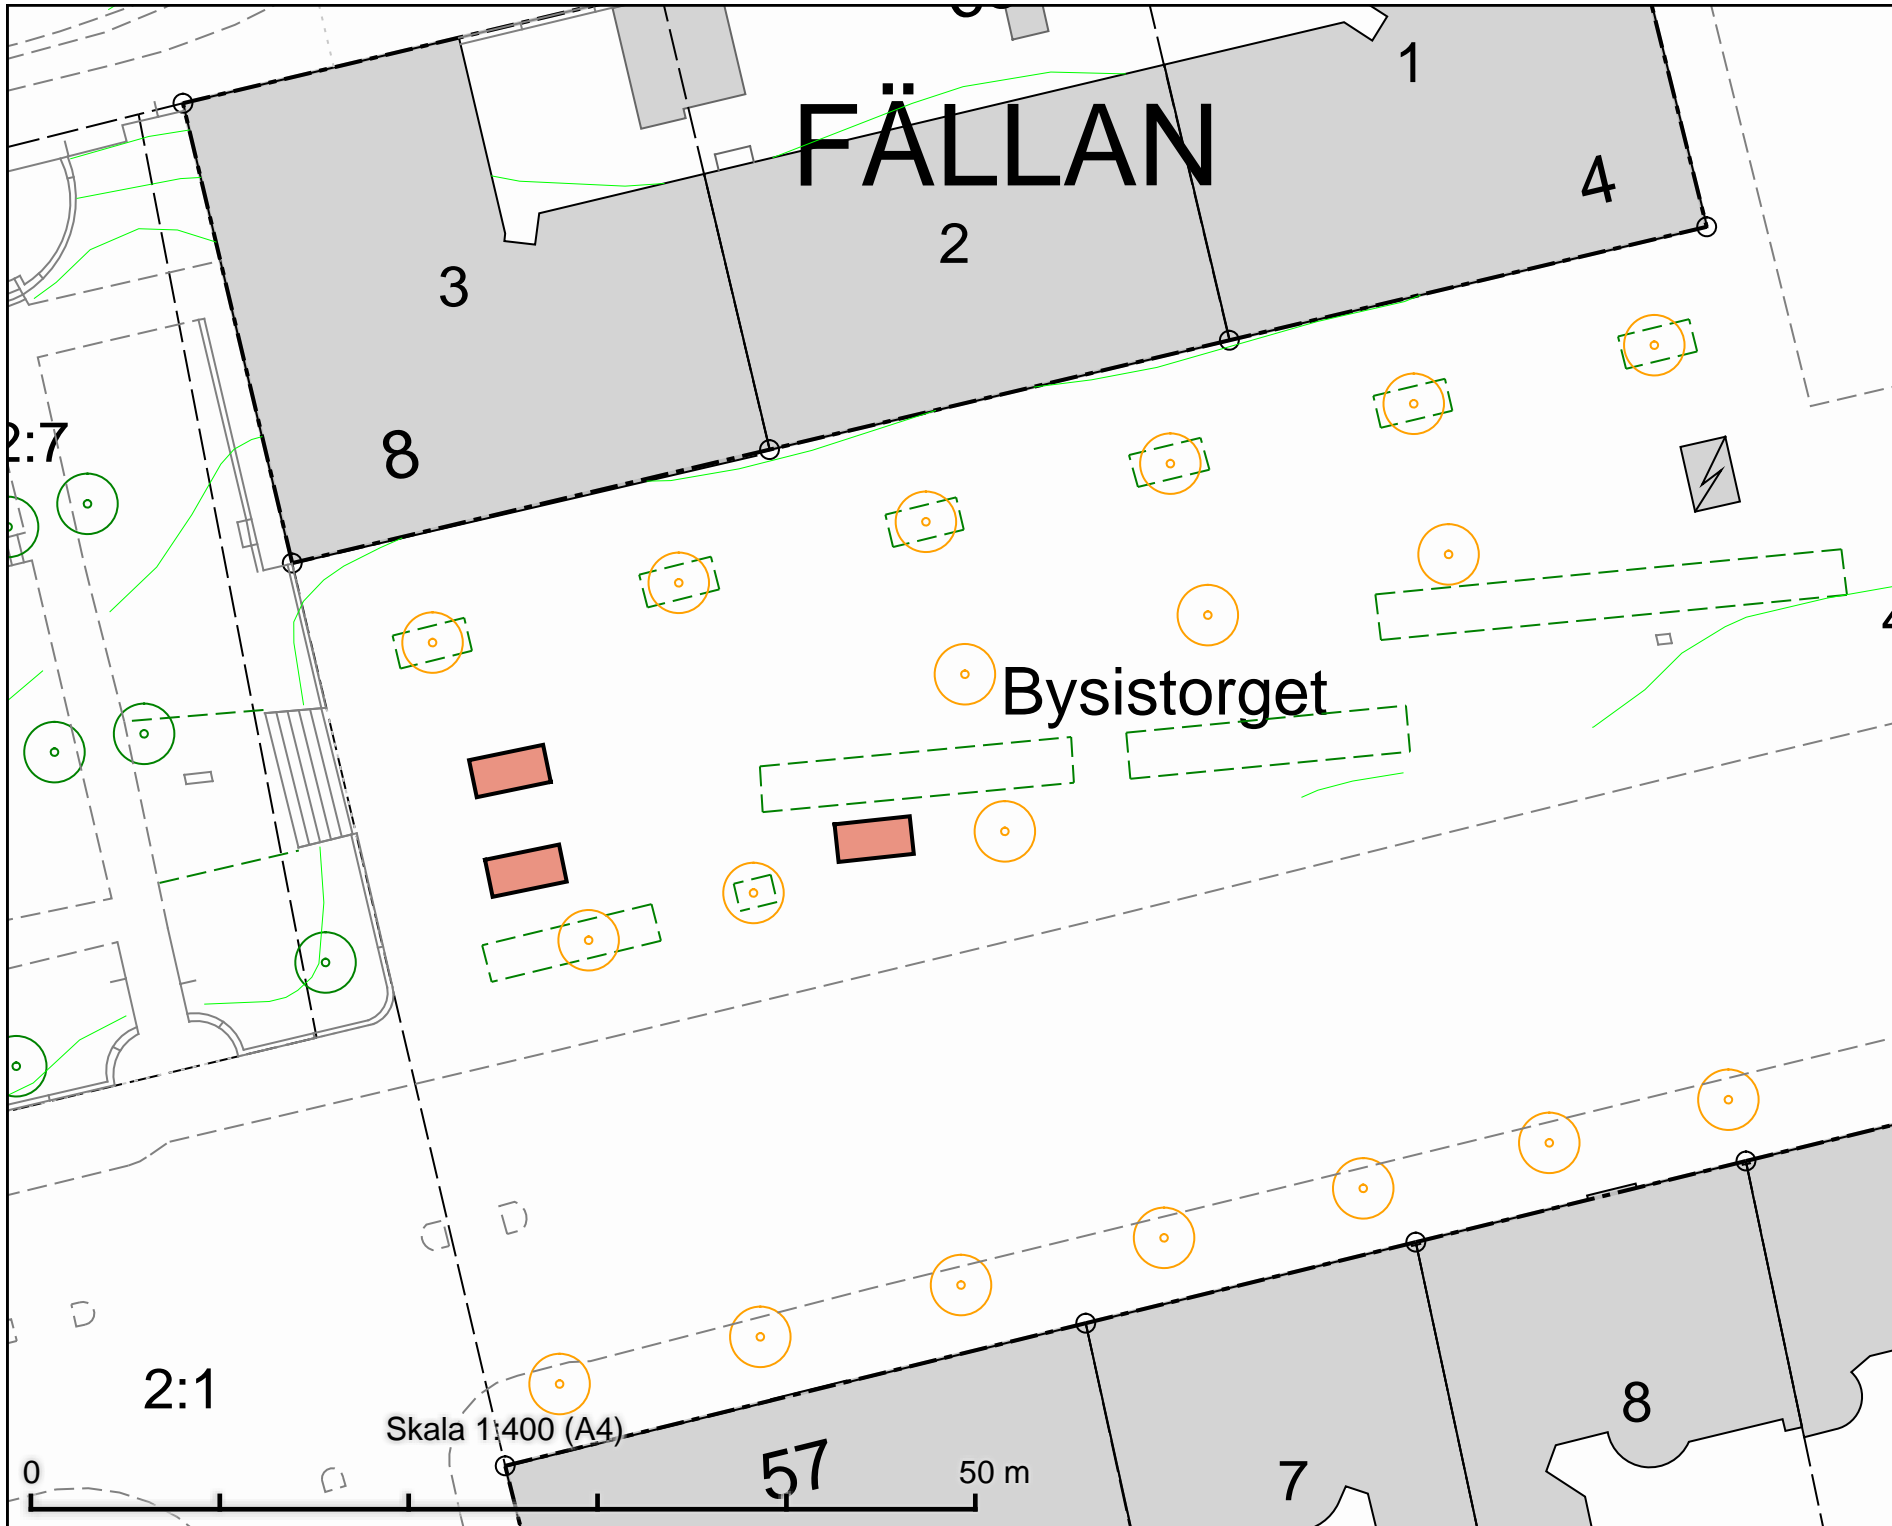

FÄLLAN

Bysistorget

Tillfällig torghandel
 Bysistorget
 3 platser à 8 m²

DATUM:	2021-09-09
REV.DATUM:	
 TRAFIKKONTORET	
Tillfällig torghandel Bysistorget	
Enligt lokala ordningsföreskrifter för torghandel i Stockholms kommun	
Skala 1:400 A4	Revisering

Skala 1:400 (A4)

50 m

2:1

57

7

8

3

2


1

4

8

2:7

4

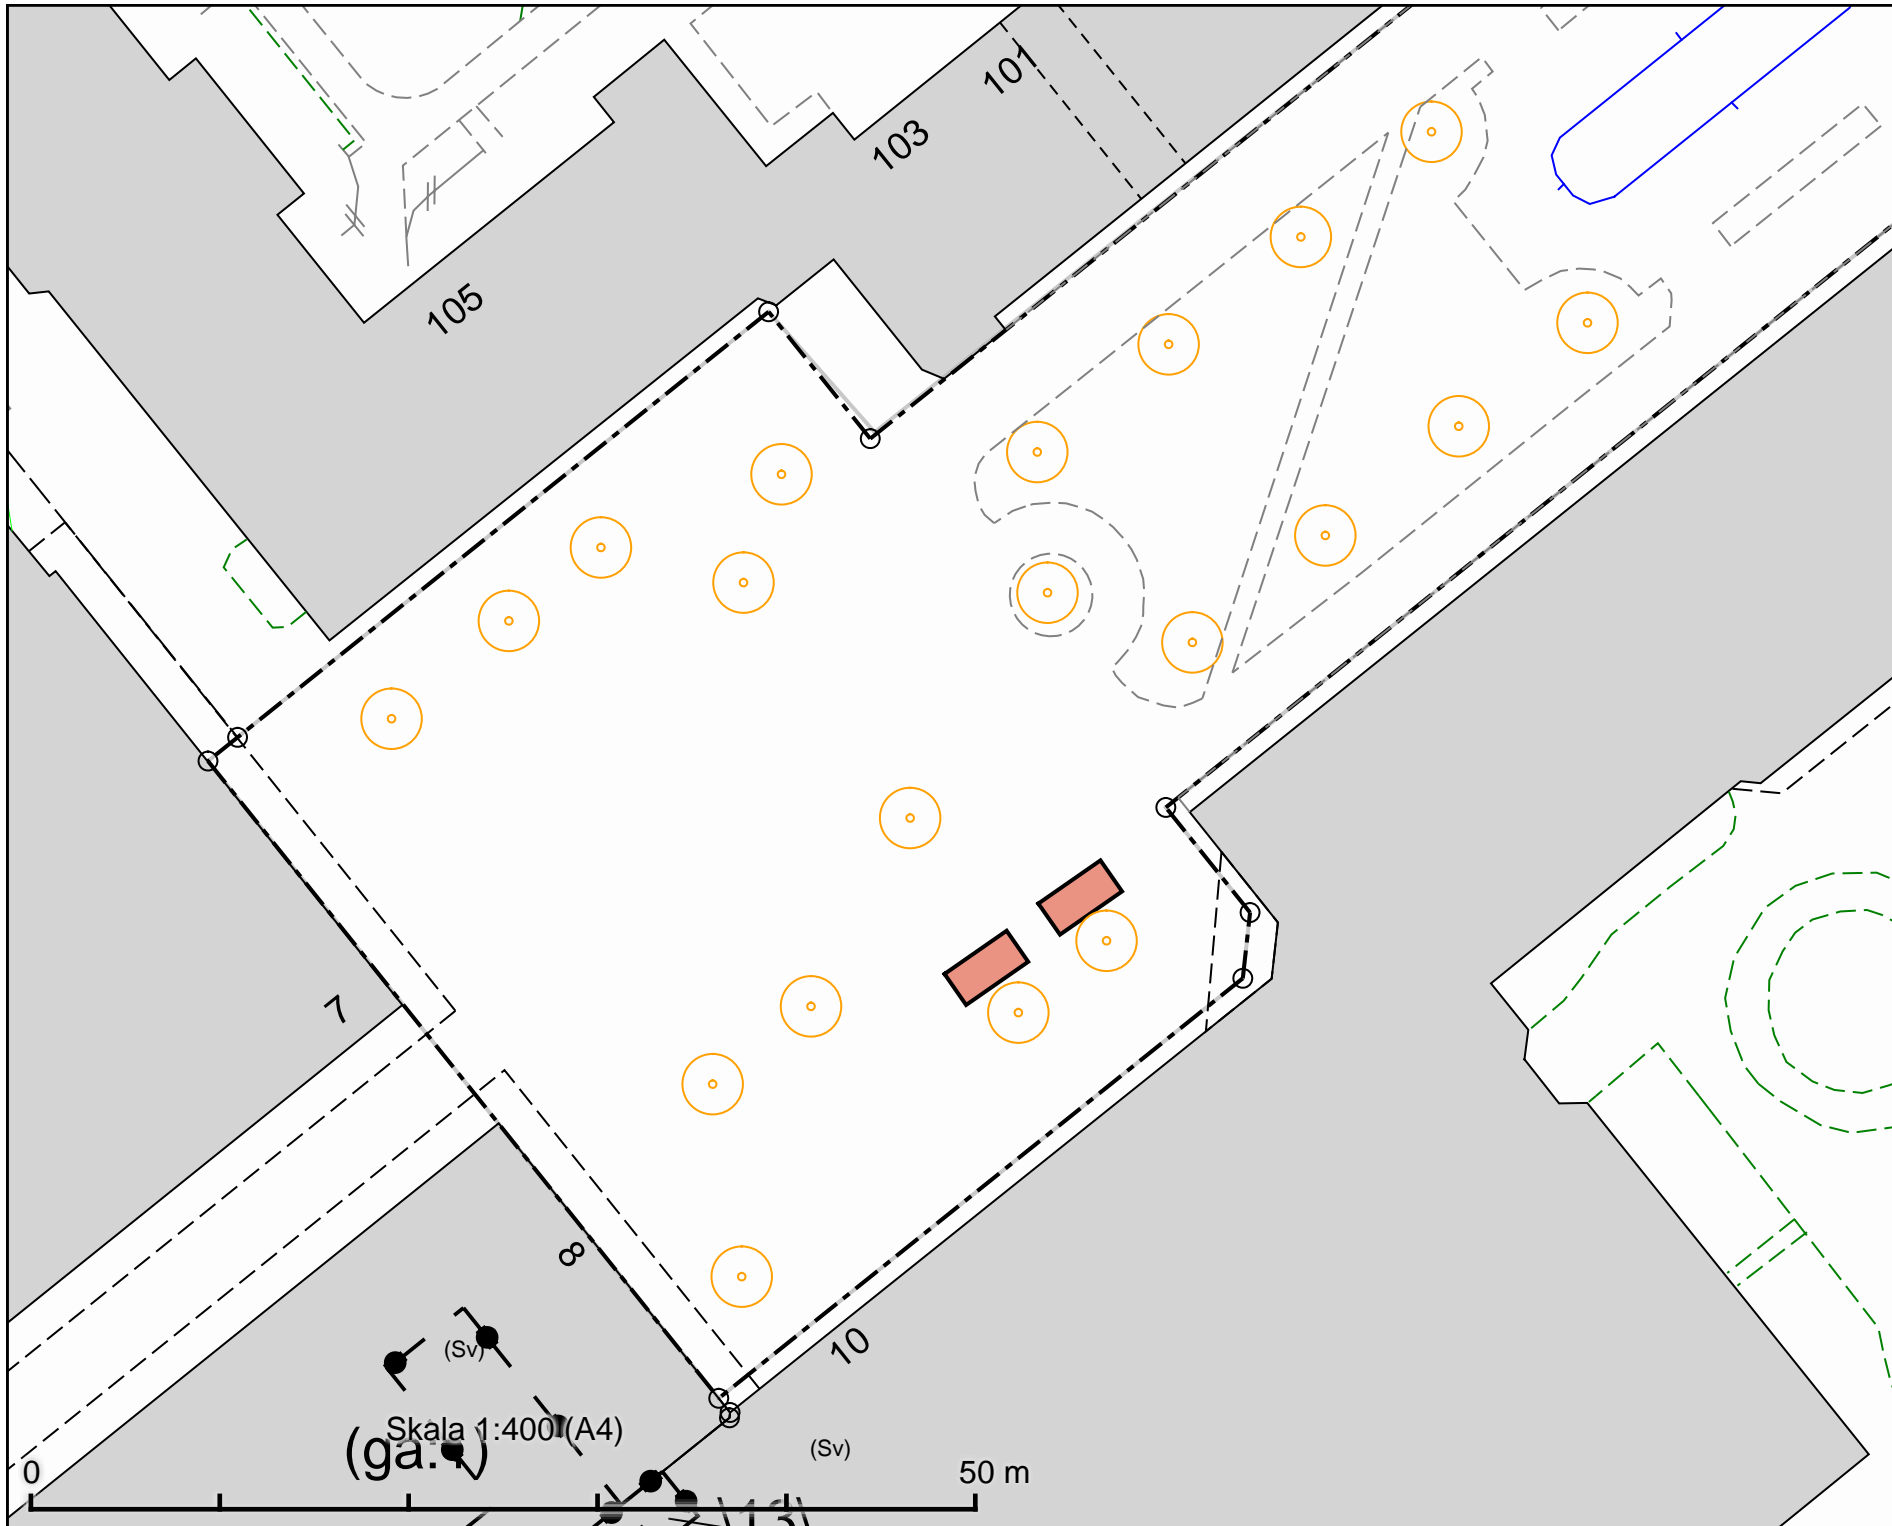

Tillfällig torghandel
 Dalens allé
 2 platser à 8 m²

DATUM:	2021-09-09
REV.DATUM:	
 TRAFIKKONTORET	
Tillfällig torghandel Dalens allé	
Enligt lokala ordningsföreskrifter för torghandel i Stockholms kommun	
Skala 1:400 A4	Revisering

Skala 1:400 (A4)
 (ga.)
 50 m
 (Sv)

VITPEPPARN

Tillfällig torghandel
David Helldéns Torg
1 plats à 8 m²

David Helldéns Torg

RÅGSIKT

Peppartorget

Skala 1:400 (A4)

x33.9


x34.7

x35.7


50 m

Pepparvägen

Pepparvägen

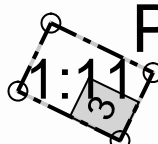


DATUM:	2021-09-09
REV.DATUM:	
	TRAFIKKONTORET
Tillfällig torghandel David Helldéns Torg	
Enligt lokala ordningsföreskrifter för torghandel i Stockholms kommun	
Skala 1:400 A4	Revisering

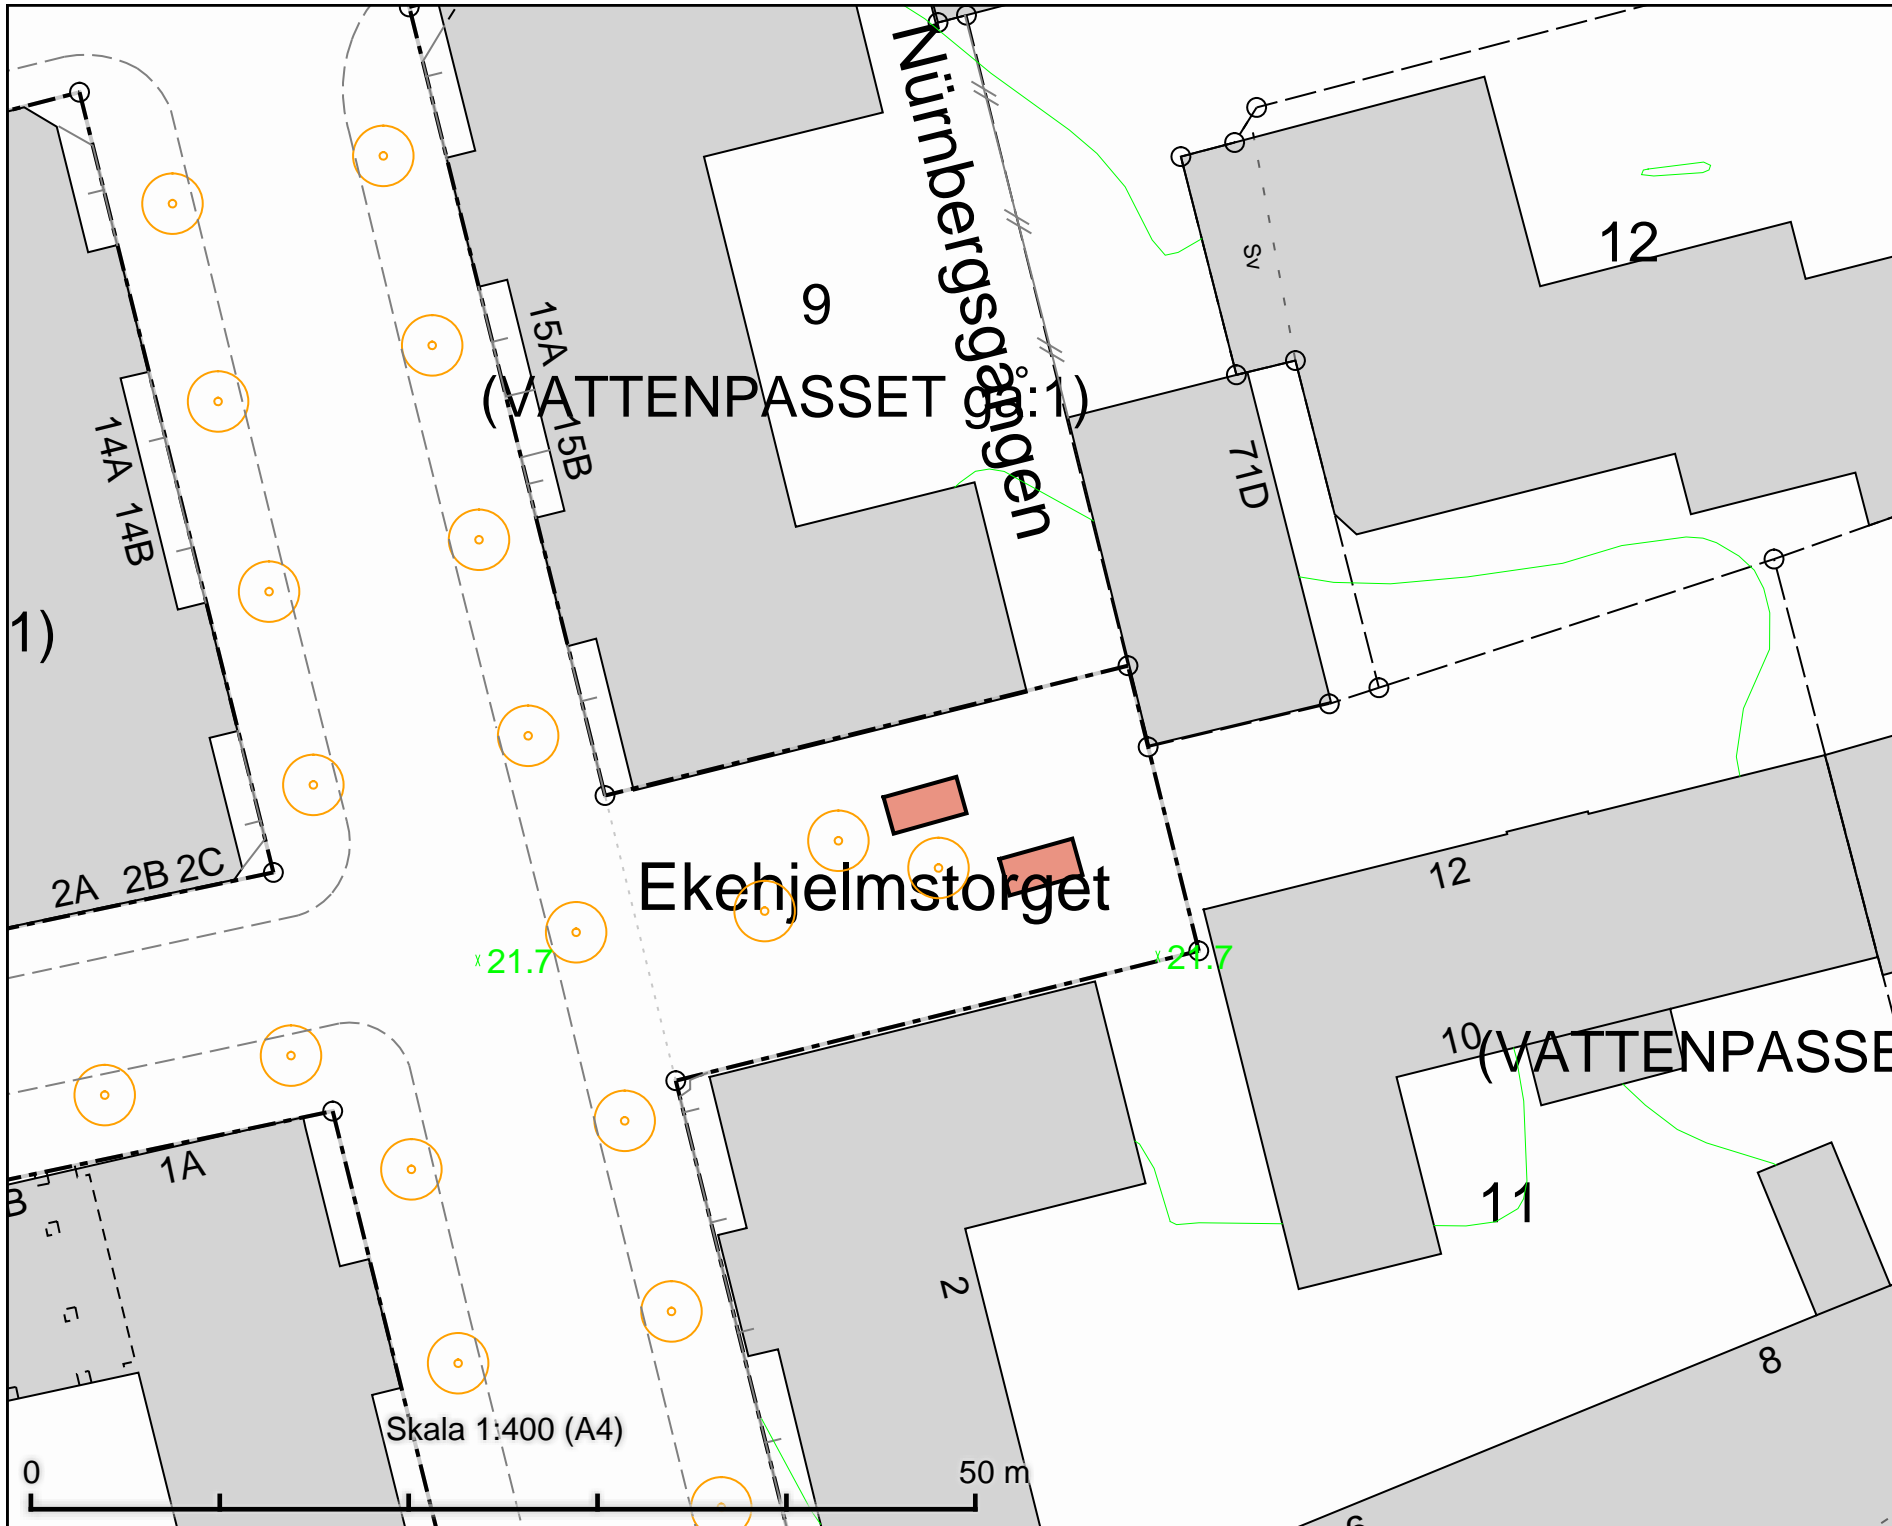

Tillfällig torghandel
 Ekehjelmstorget
 2 platser à 8m²

DATUM:	2021-11-19
REV.DATUM:	
 TRAFIKKONTORET	
Tillfällig torghandel Ekehjelmstorget	
Enligt lokala ordningsföreskrifter för torghandel i Stockholms kommun	
Skala 1:400 A4	Revisering

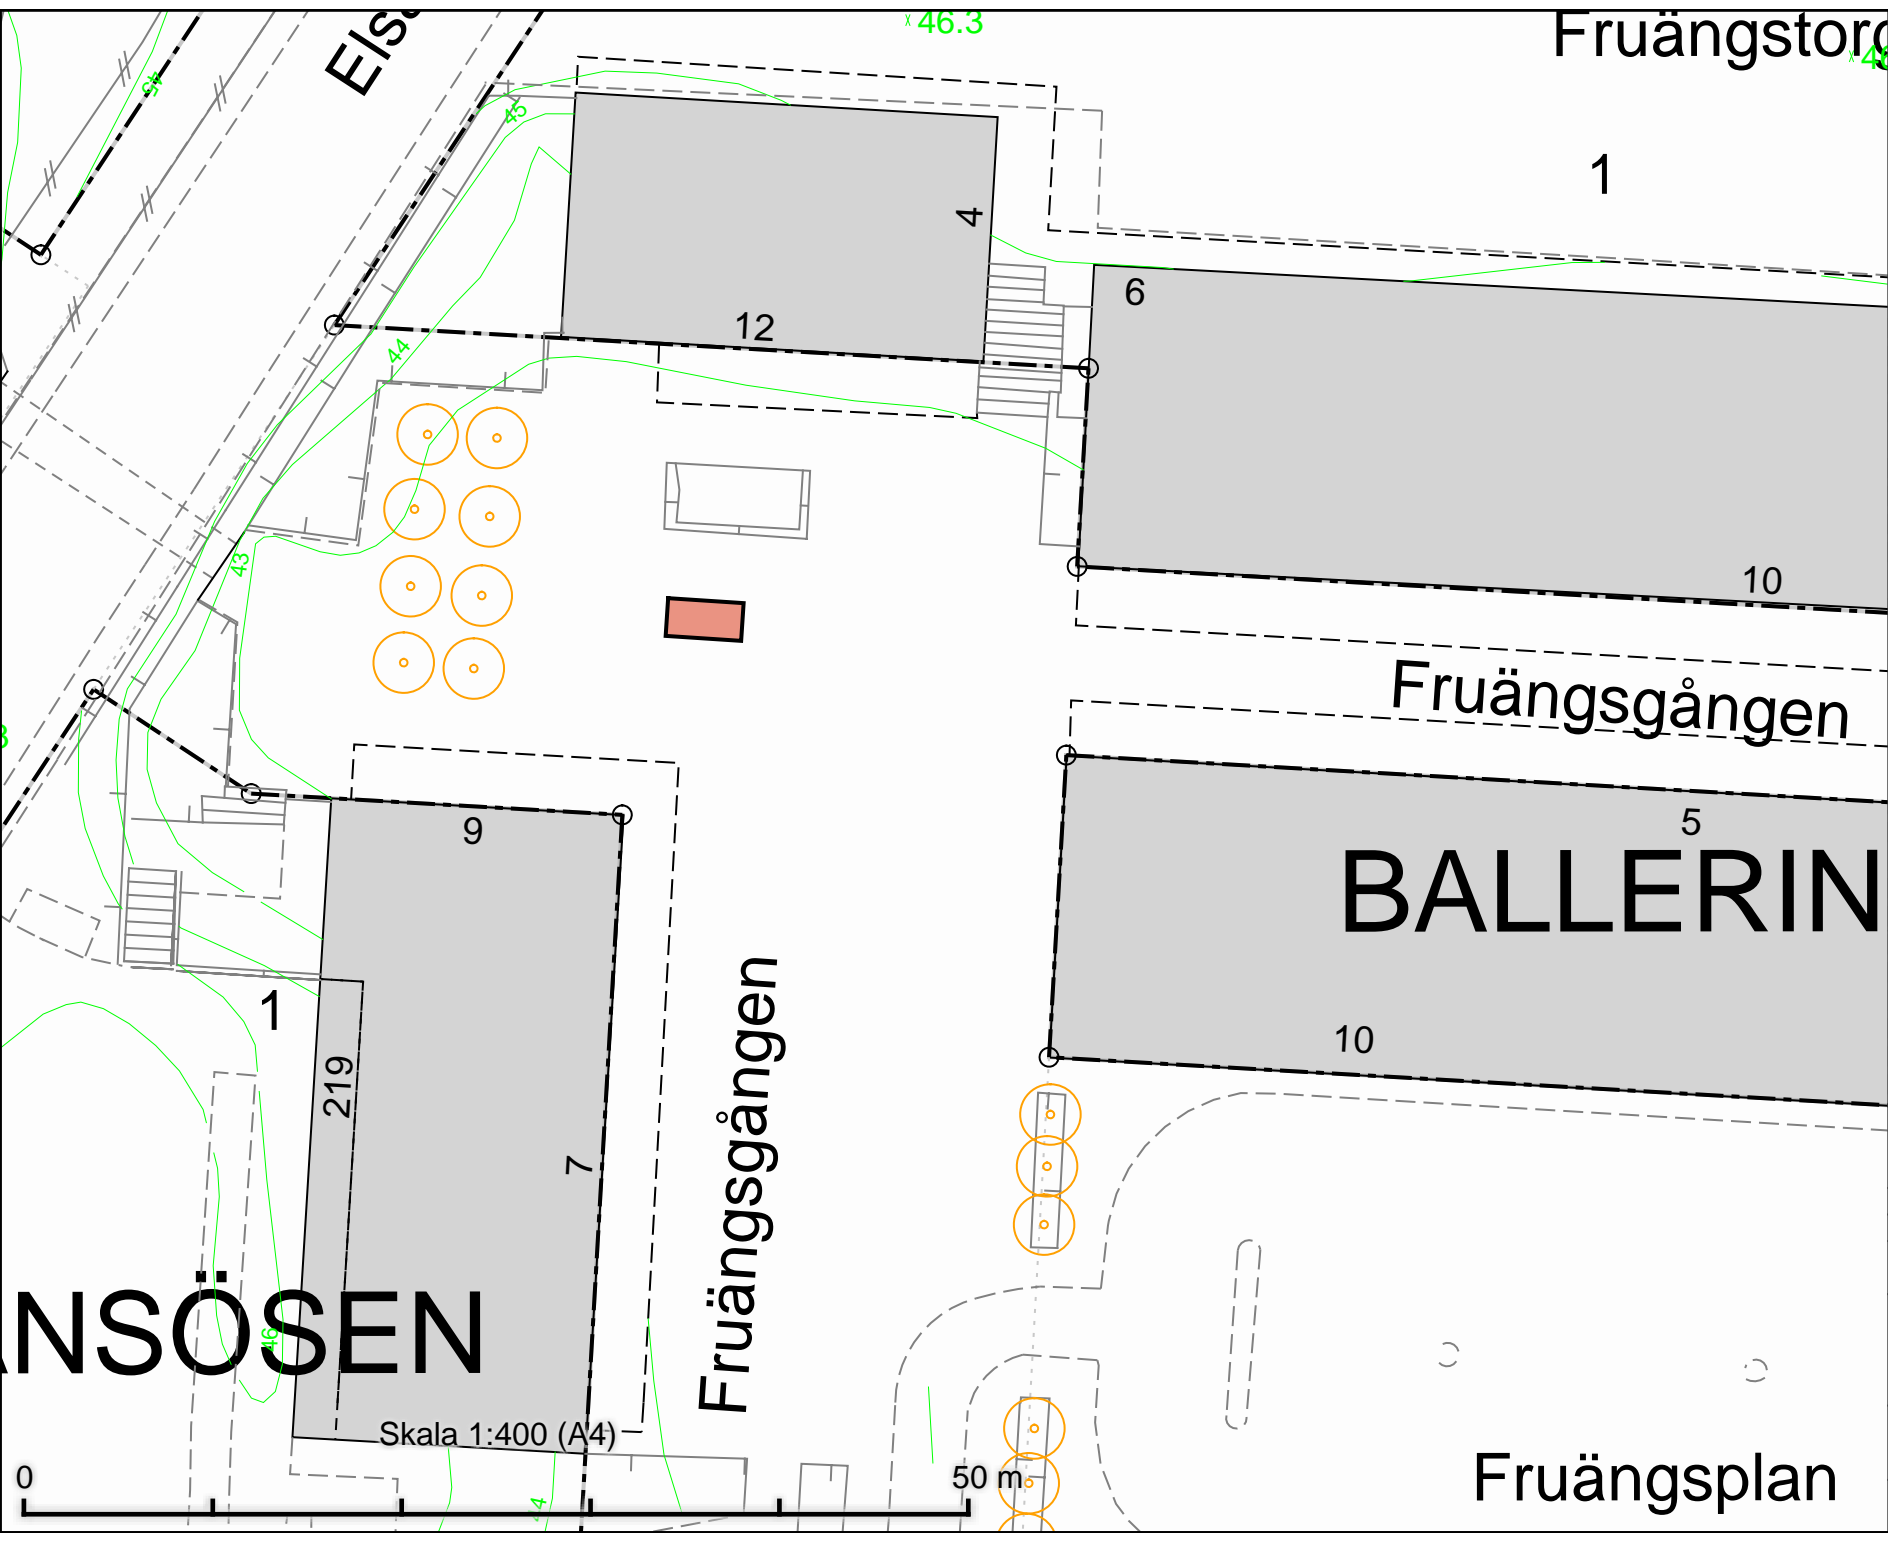

NSÖSEN

Els

Fruängstorget

Fruängsgången

Fruängsgången

BALLERIN


Skala 1:400 (A4)

50 m

Fruängsplan

Tillfällig torghandel
Fruängsgången
4 m x 2 m

DATUM:	2021-10-07
REV.DATUM:	
 TRAFIKKONTORET	
Tillfällig torghandel Fruängsgången	
Enligt lokala ordningsföreskrifter för torghandel i Stockholms kommun	
Skala 1:400 A4	Revisare

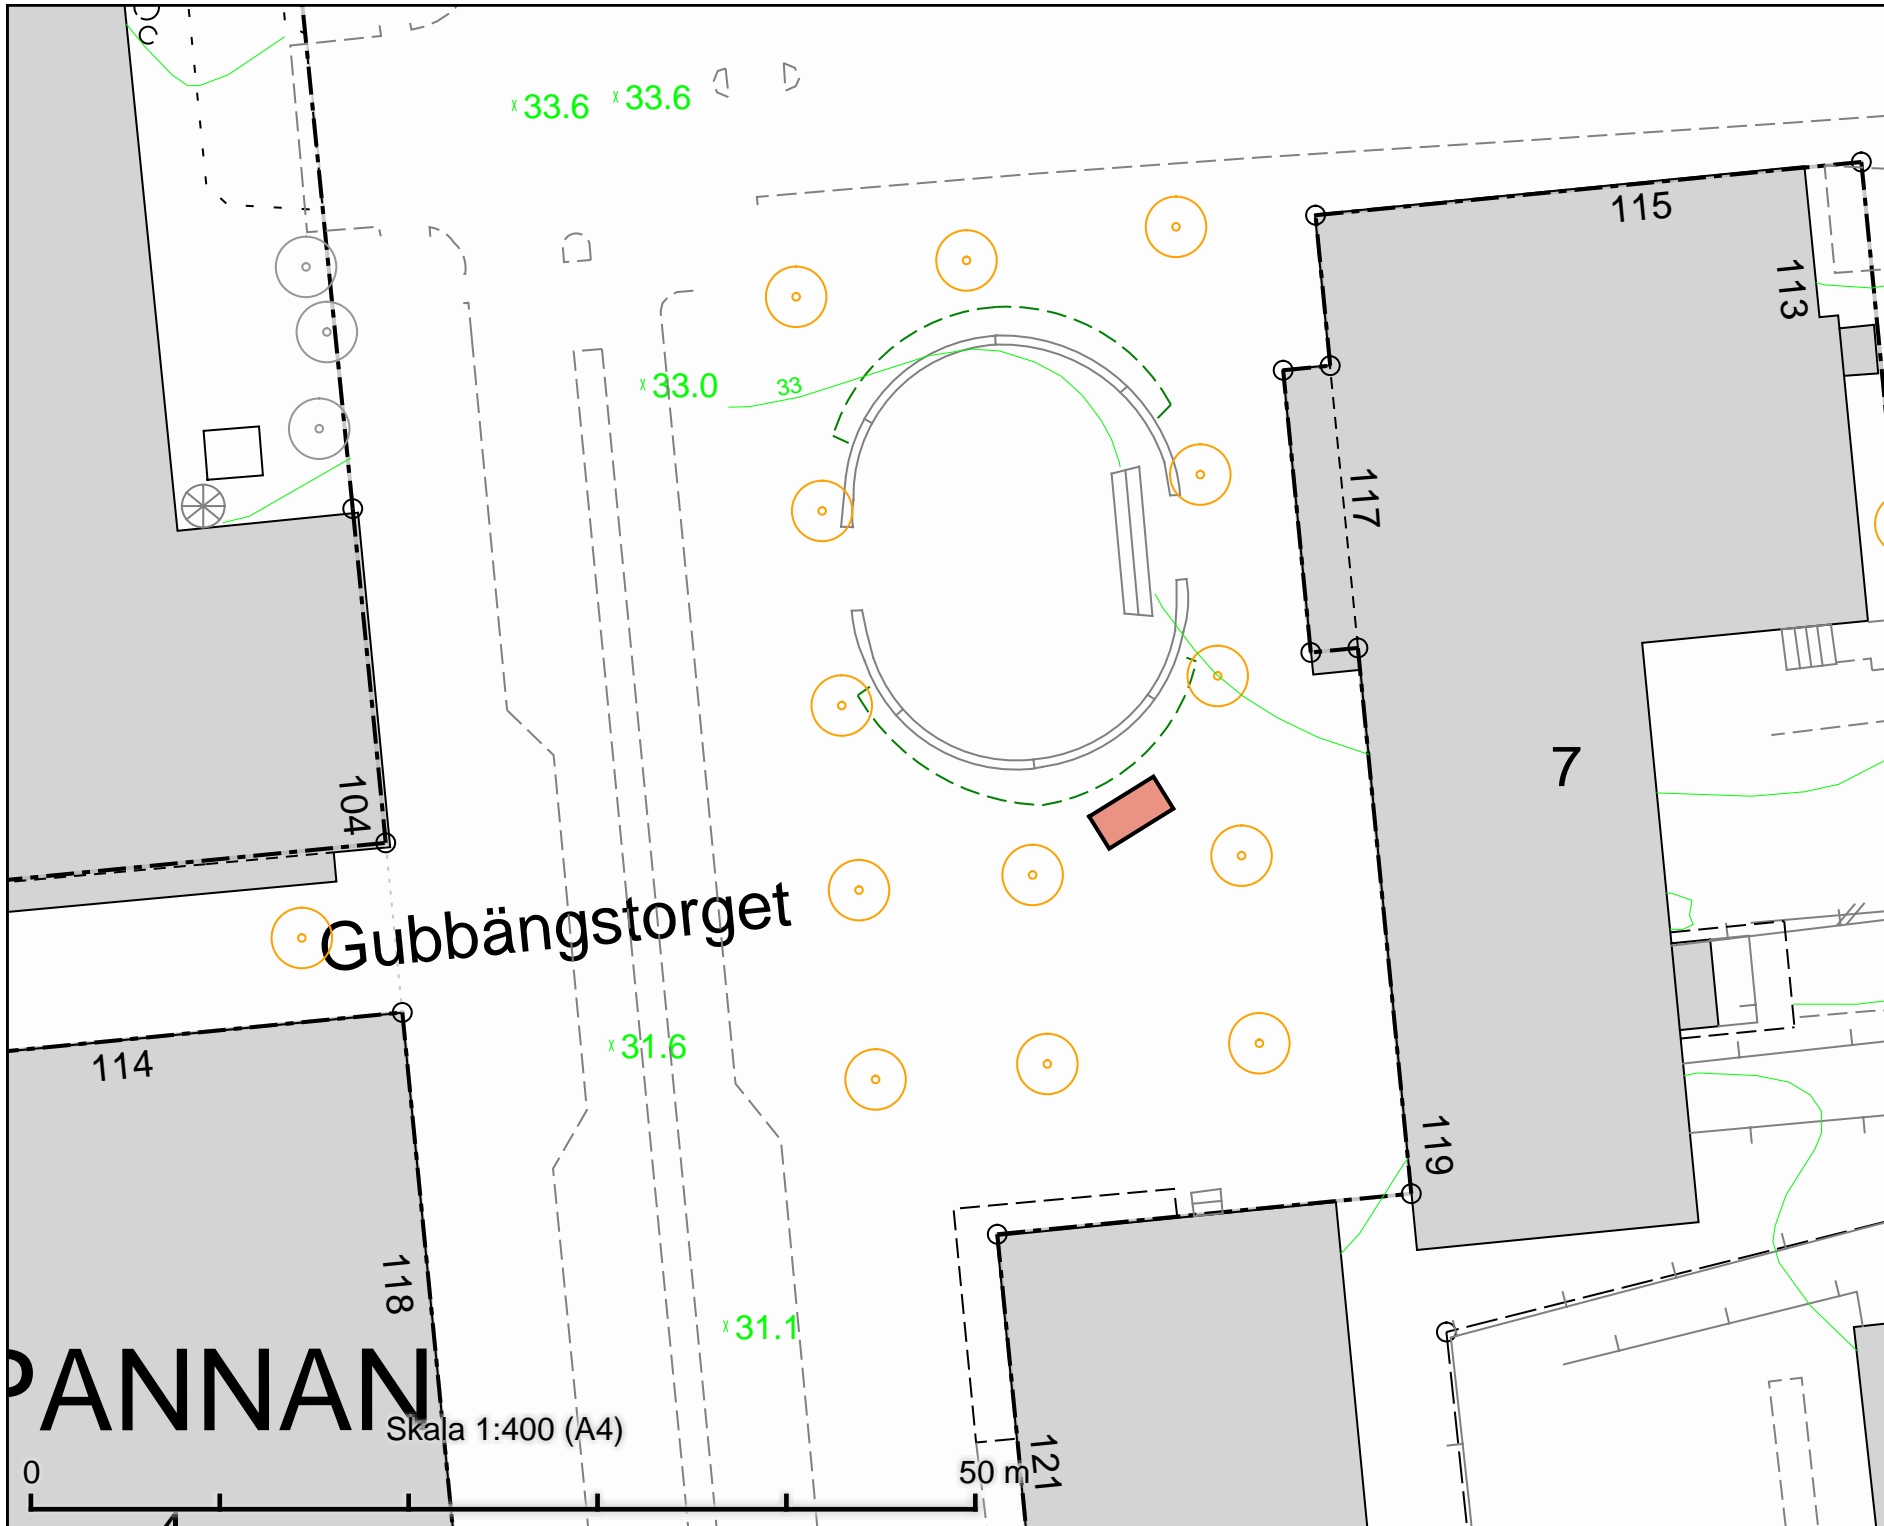

Gubbängstorget

Skala 1:400 (A4)

Tillfällig torghandel
Gubbängstorget
4 m x 2 m

DATUM:	2021-11-19
REV.DATUM:	
 TRAFIKKONTORET	
Tillfällig torghandel Gubbängstorget	
Enligt lokala ordningsföreskrifter för torghandel i Stockholms kommun	
Skala 1:400 A4	Revisering



Tillfällig torghandel
 Husby, vid Husbyparken
 2 platser à 8m²

DATUM: 2021-11-19

REV.DATUM:




Tillfällig torghandel
 Husby, vid Husbyparken

Enligt lokala ordningsföreskrifter för
 torghandel i Stockholms kommun

Skala 1:400
 A4

Skala 1:400 (A4)

50m

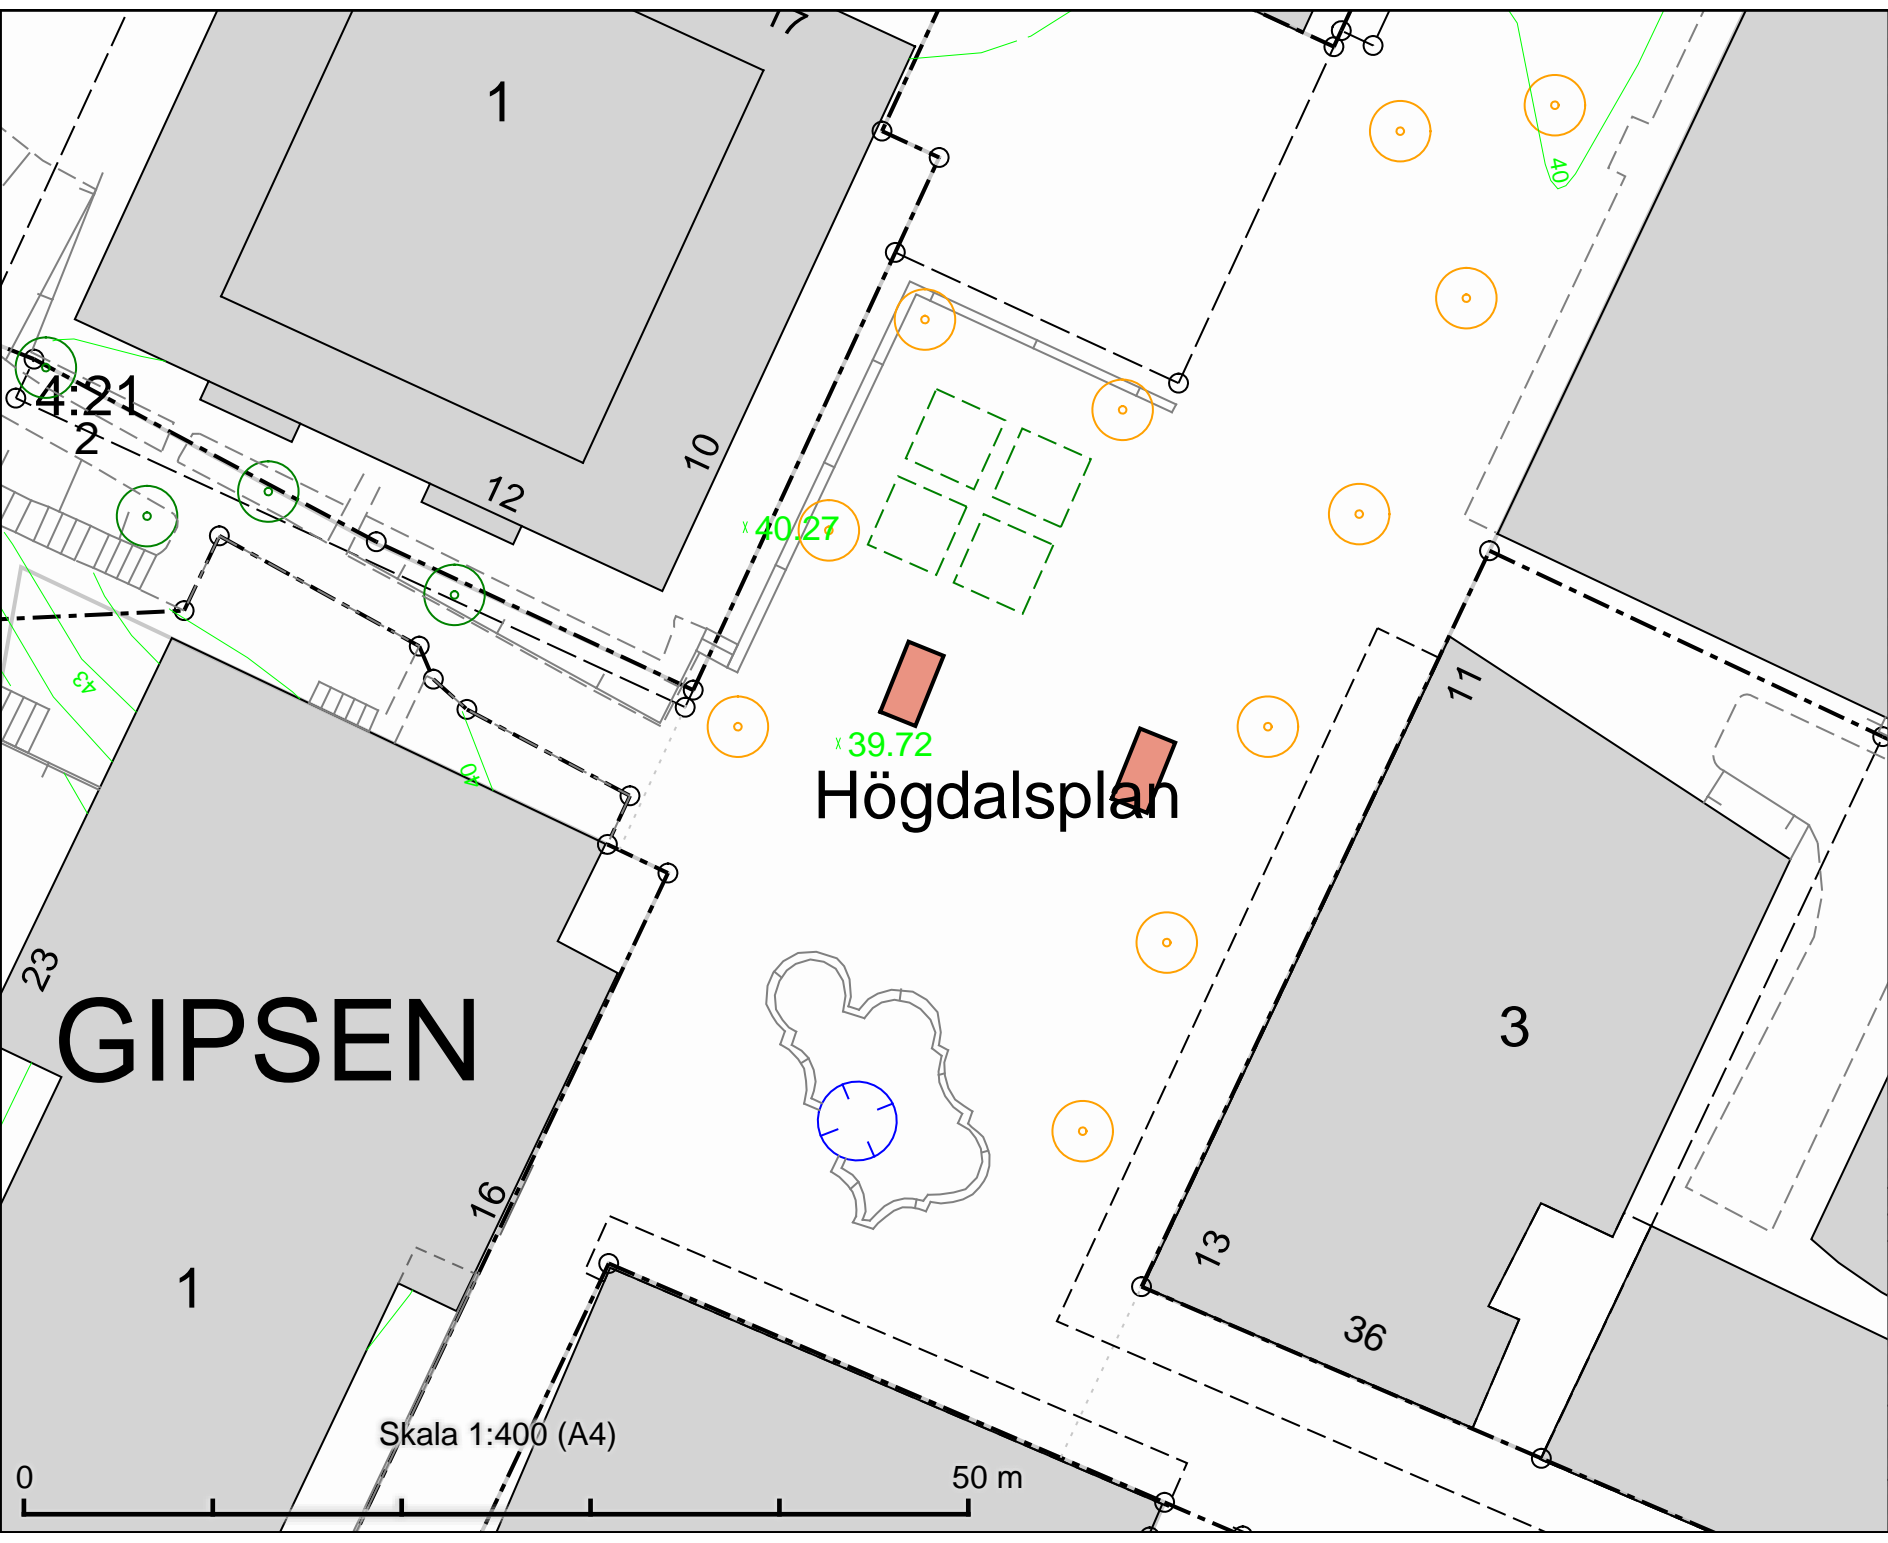

Tillfällig torghandel
 Högdalsplan
 2 platser à 8m²


GIPSEN

Högdalsplan

Skala 1:400 (A4)

50 m

DATUM:	2021-09-09
REV.DATUM:	
	TRAFIKKONTORET
Tillfällig torghandel Högdalsplan	
Enligt lokala ordningsföreskrifter för torghandel i Stockholms kommun	
Skala 1:400 A4	Revisör

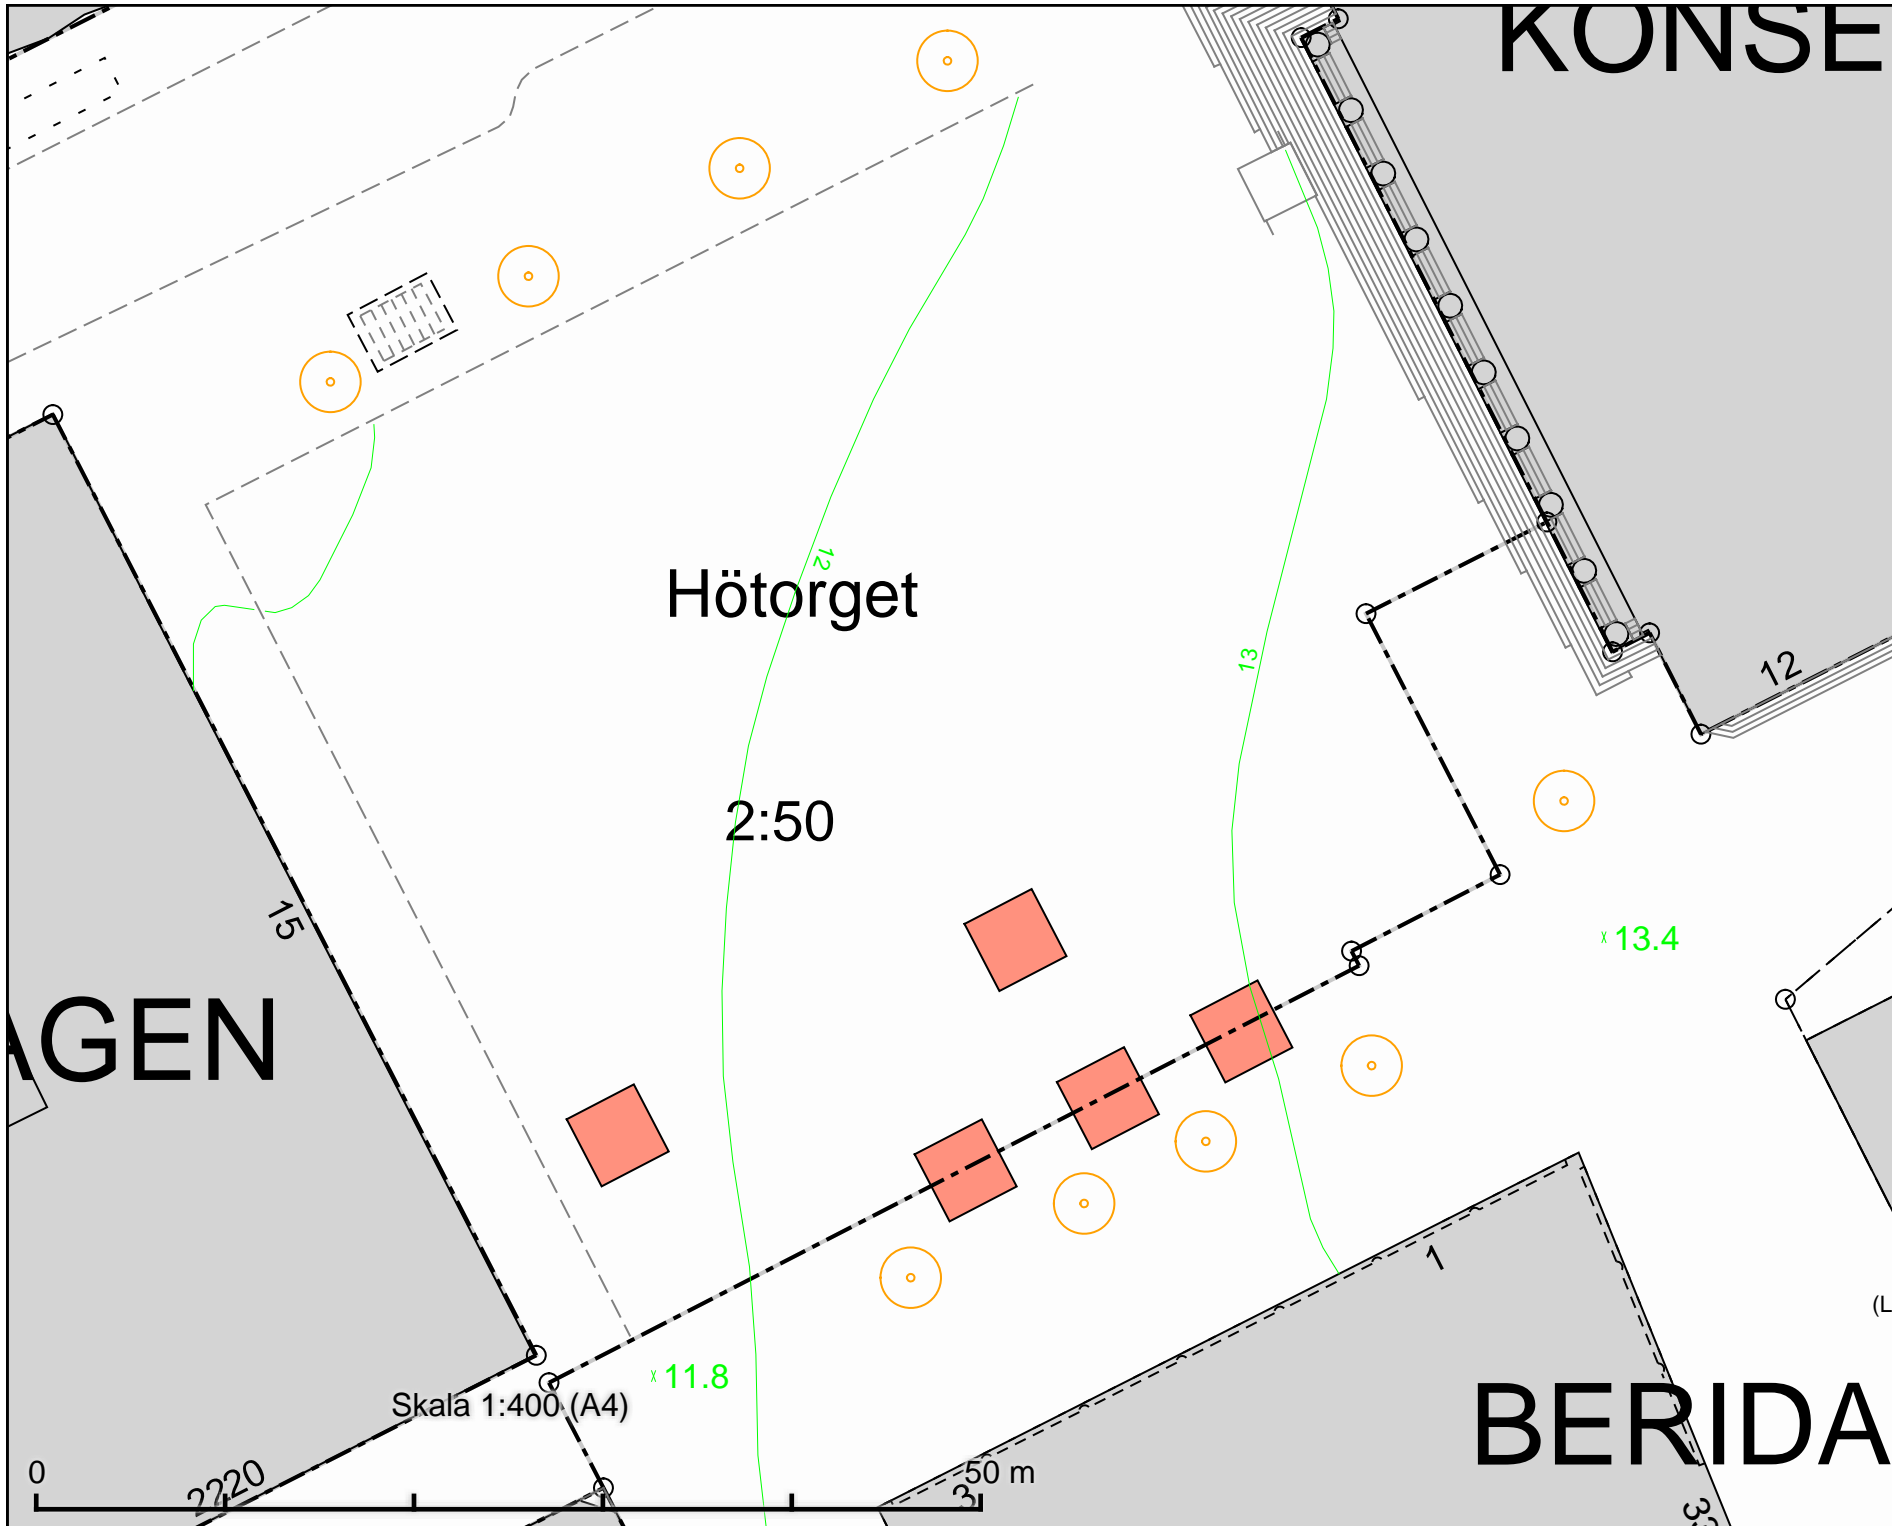

KONSE

Tillfällig torghandel
Hötorget
5 platser à 16 m²

Hötorget

2:50

x 13.4

x 11.8


Skala 1:400 (A4)



BERIDA

AGEN

DATUM:	2022-02-24
REV.DATUM:	
 TRAFIKKONTORET	
(L) Tillfällig torghandel Hötorget	
Enligt lokala ordningsföreskrifter för torghandel i Stockholms kommun	
Skala 1:400 A4	Revisering

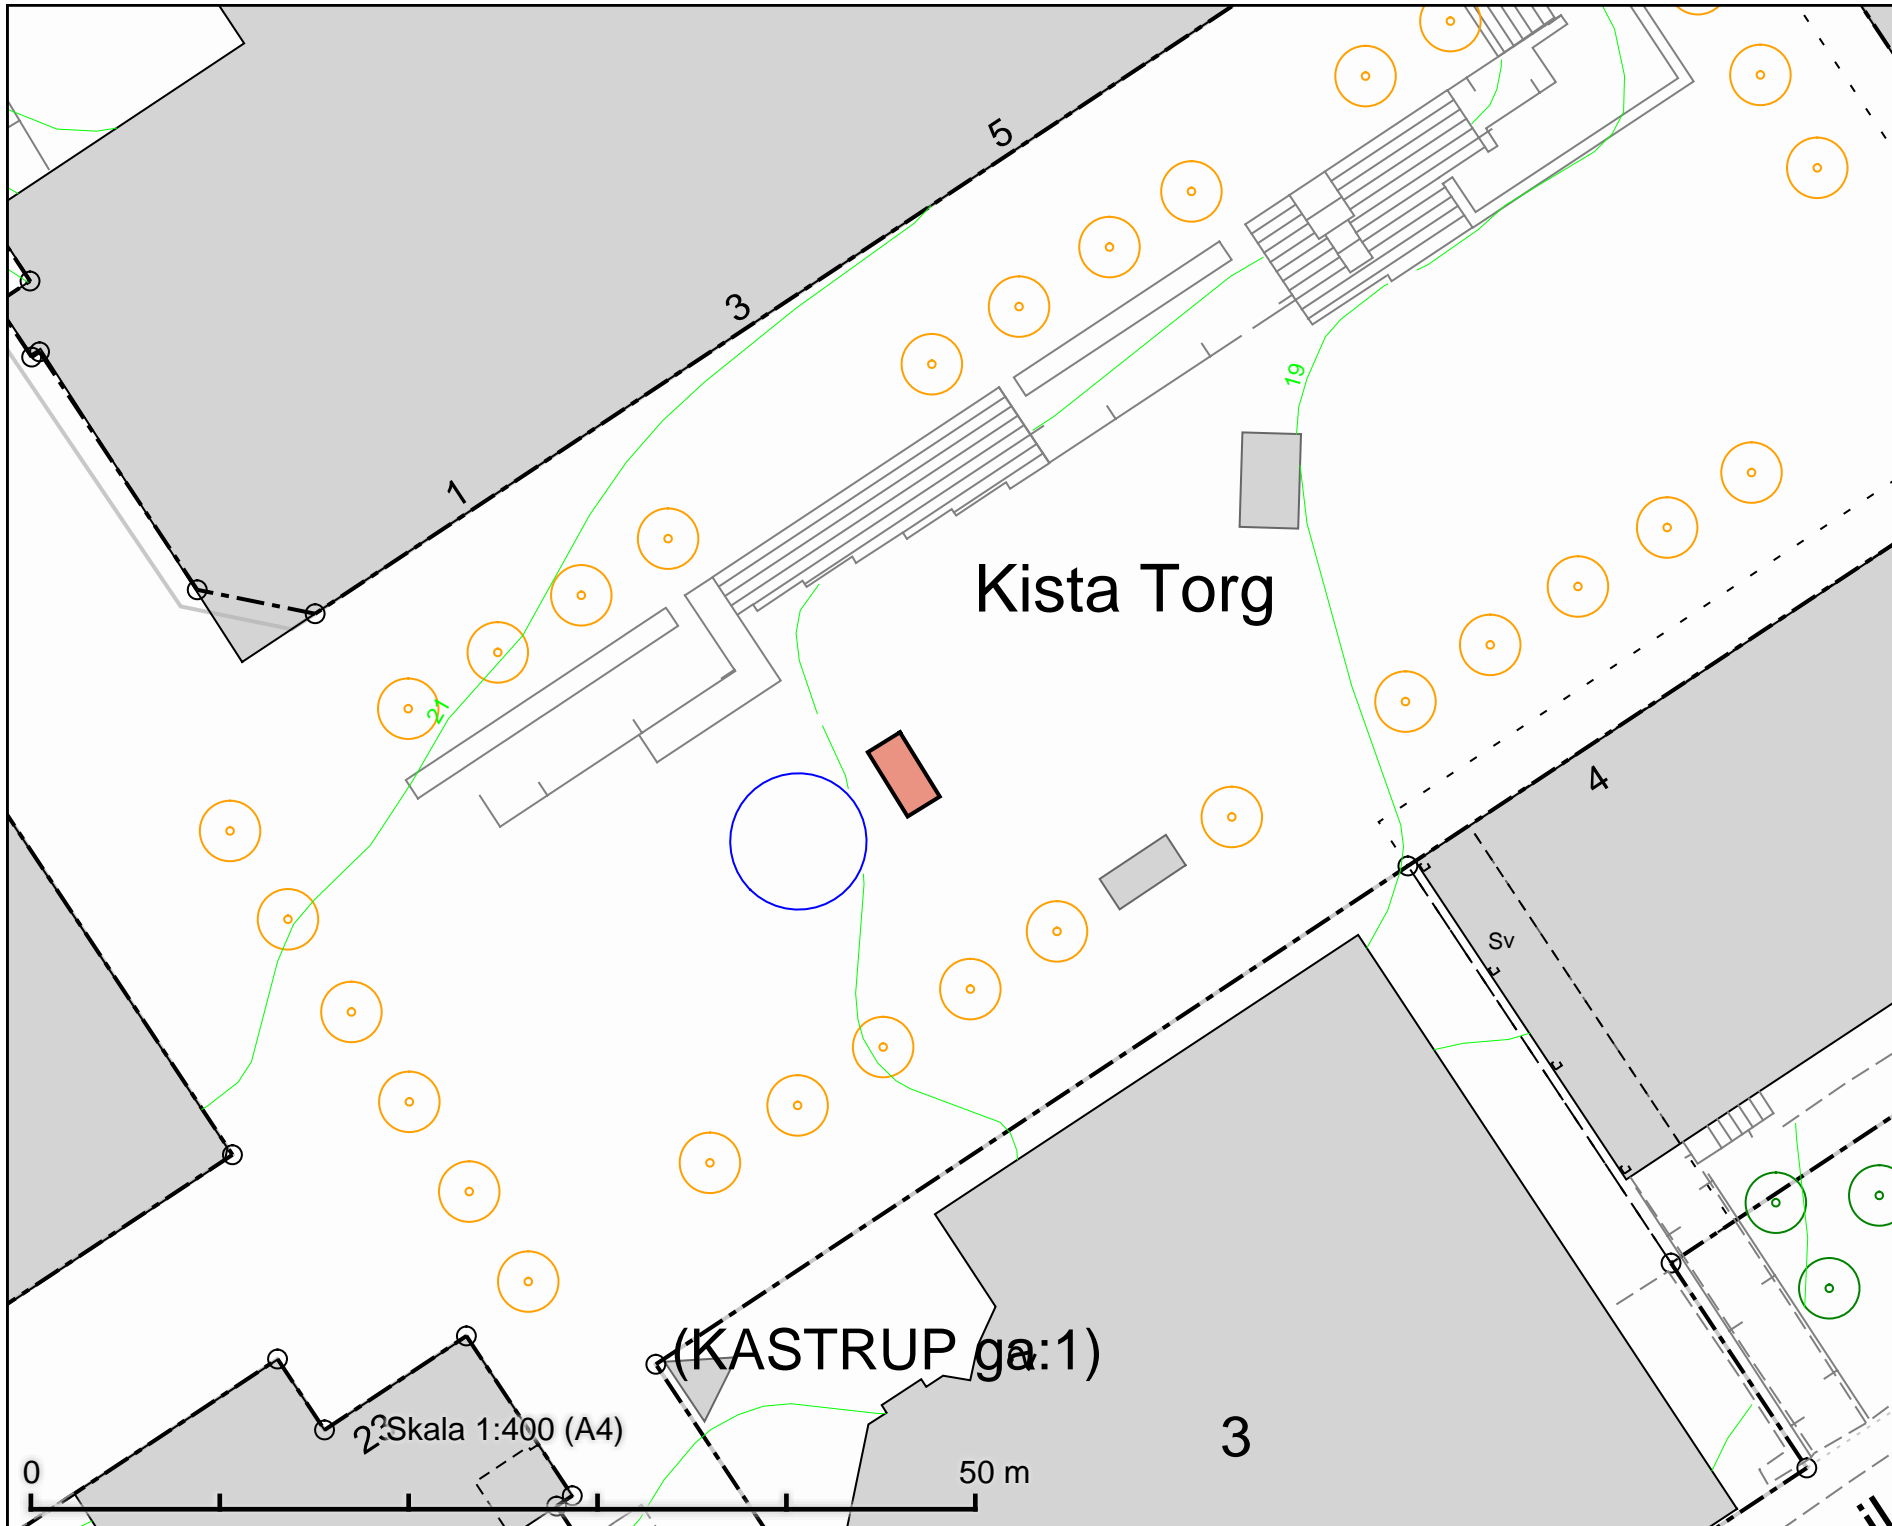


Tillfällig torghandel
 Kista torg
 4 m x 2 m

Kista Torg

0 50 m
 Skala 1:400 (A4)

(KASTRUP ga:1)

DATUM:	2021-10-07
REV.DATUM:	
 TRAFIKKONTORET	
Tillfällig torghandel Kista torg	
Enligt lokala ordningsföreskrifter för torghandel i Stockholms kommun	
Skala 1:400 A4	Revisering

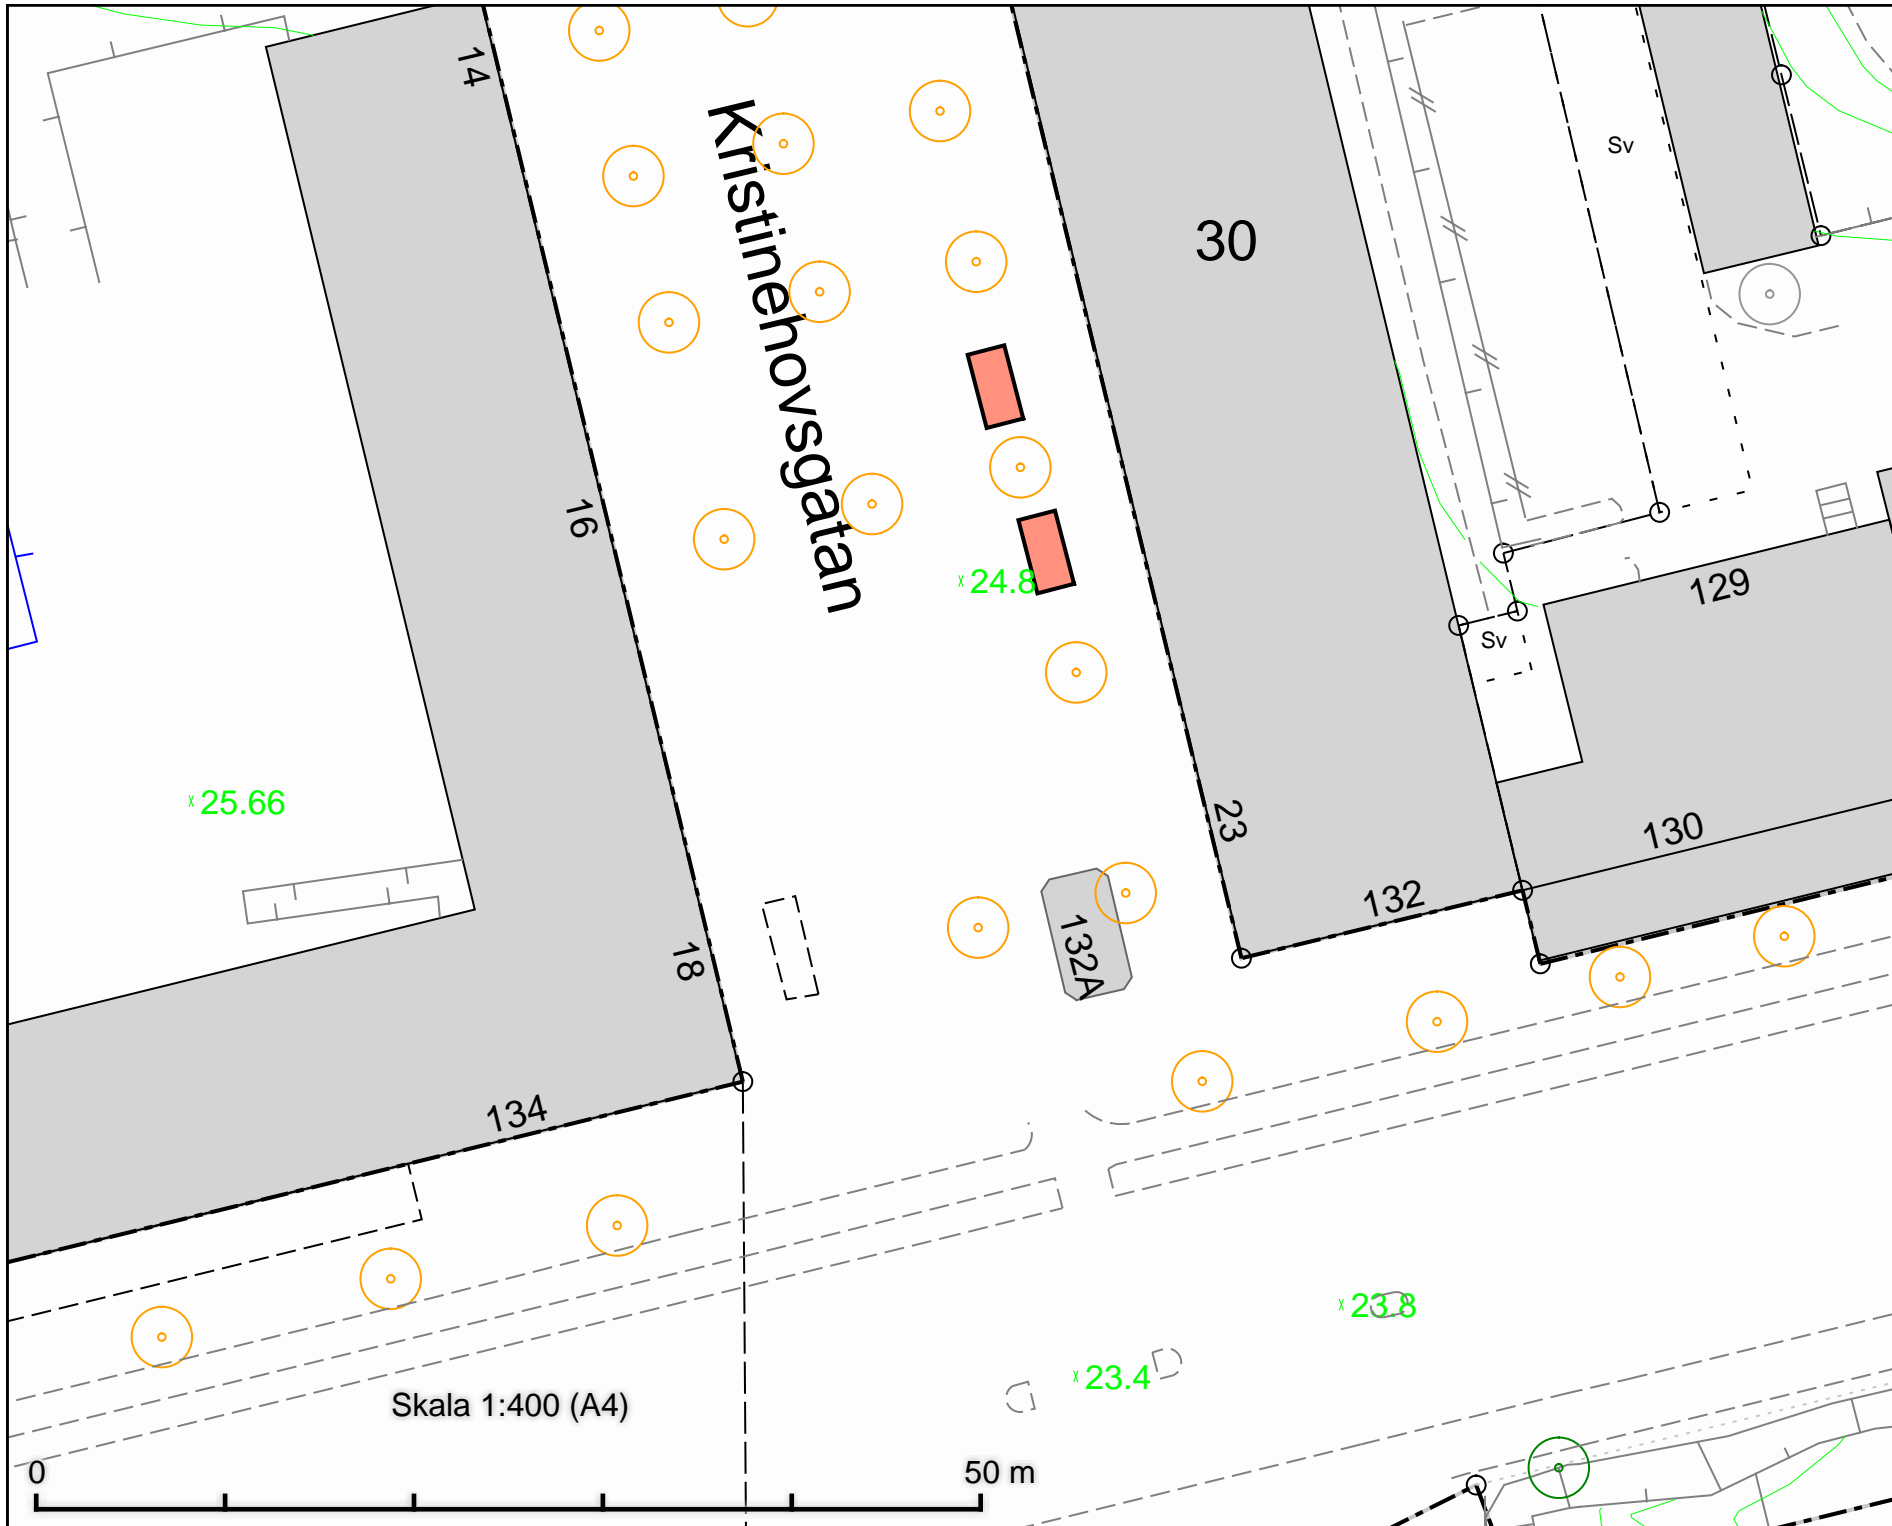

Tillfällig torghandel
 Kristinehovsgatan
 2 platser à 8 m²

DATUM: 2022-02-23

REV.DATUM:


 TRAFIKKONTORET

Tillfällig torghandel
 Kristinehovsgatan

Enligt lokala ordningsföreskrifter för
 torghandel i Stockholms kommun

Skala 1:400
 A4

Revisering

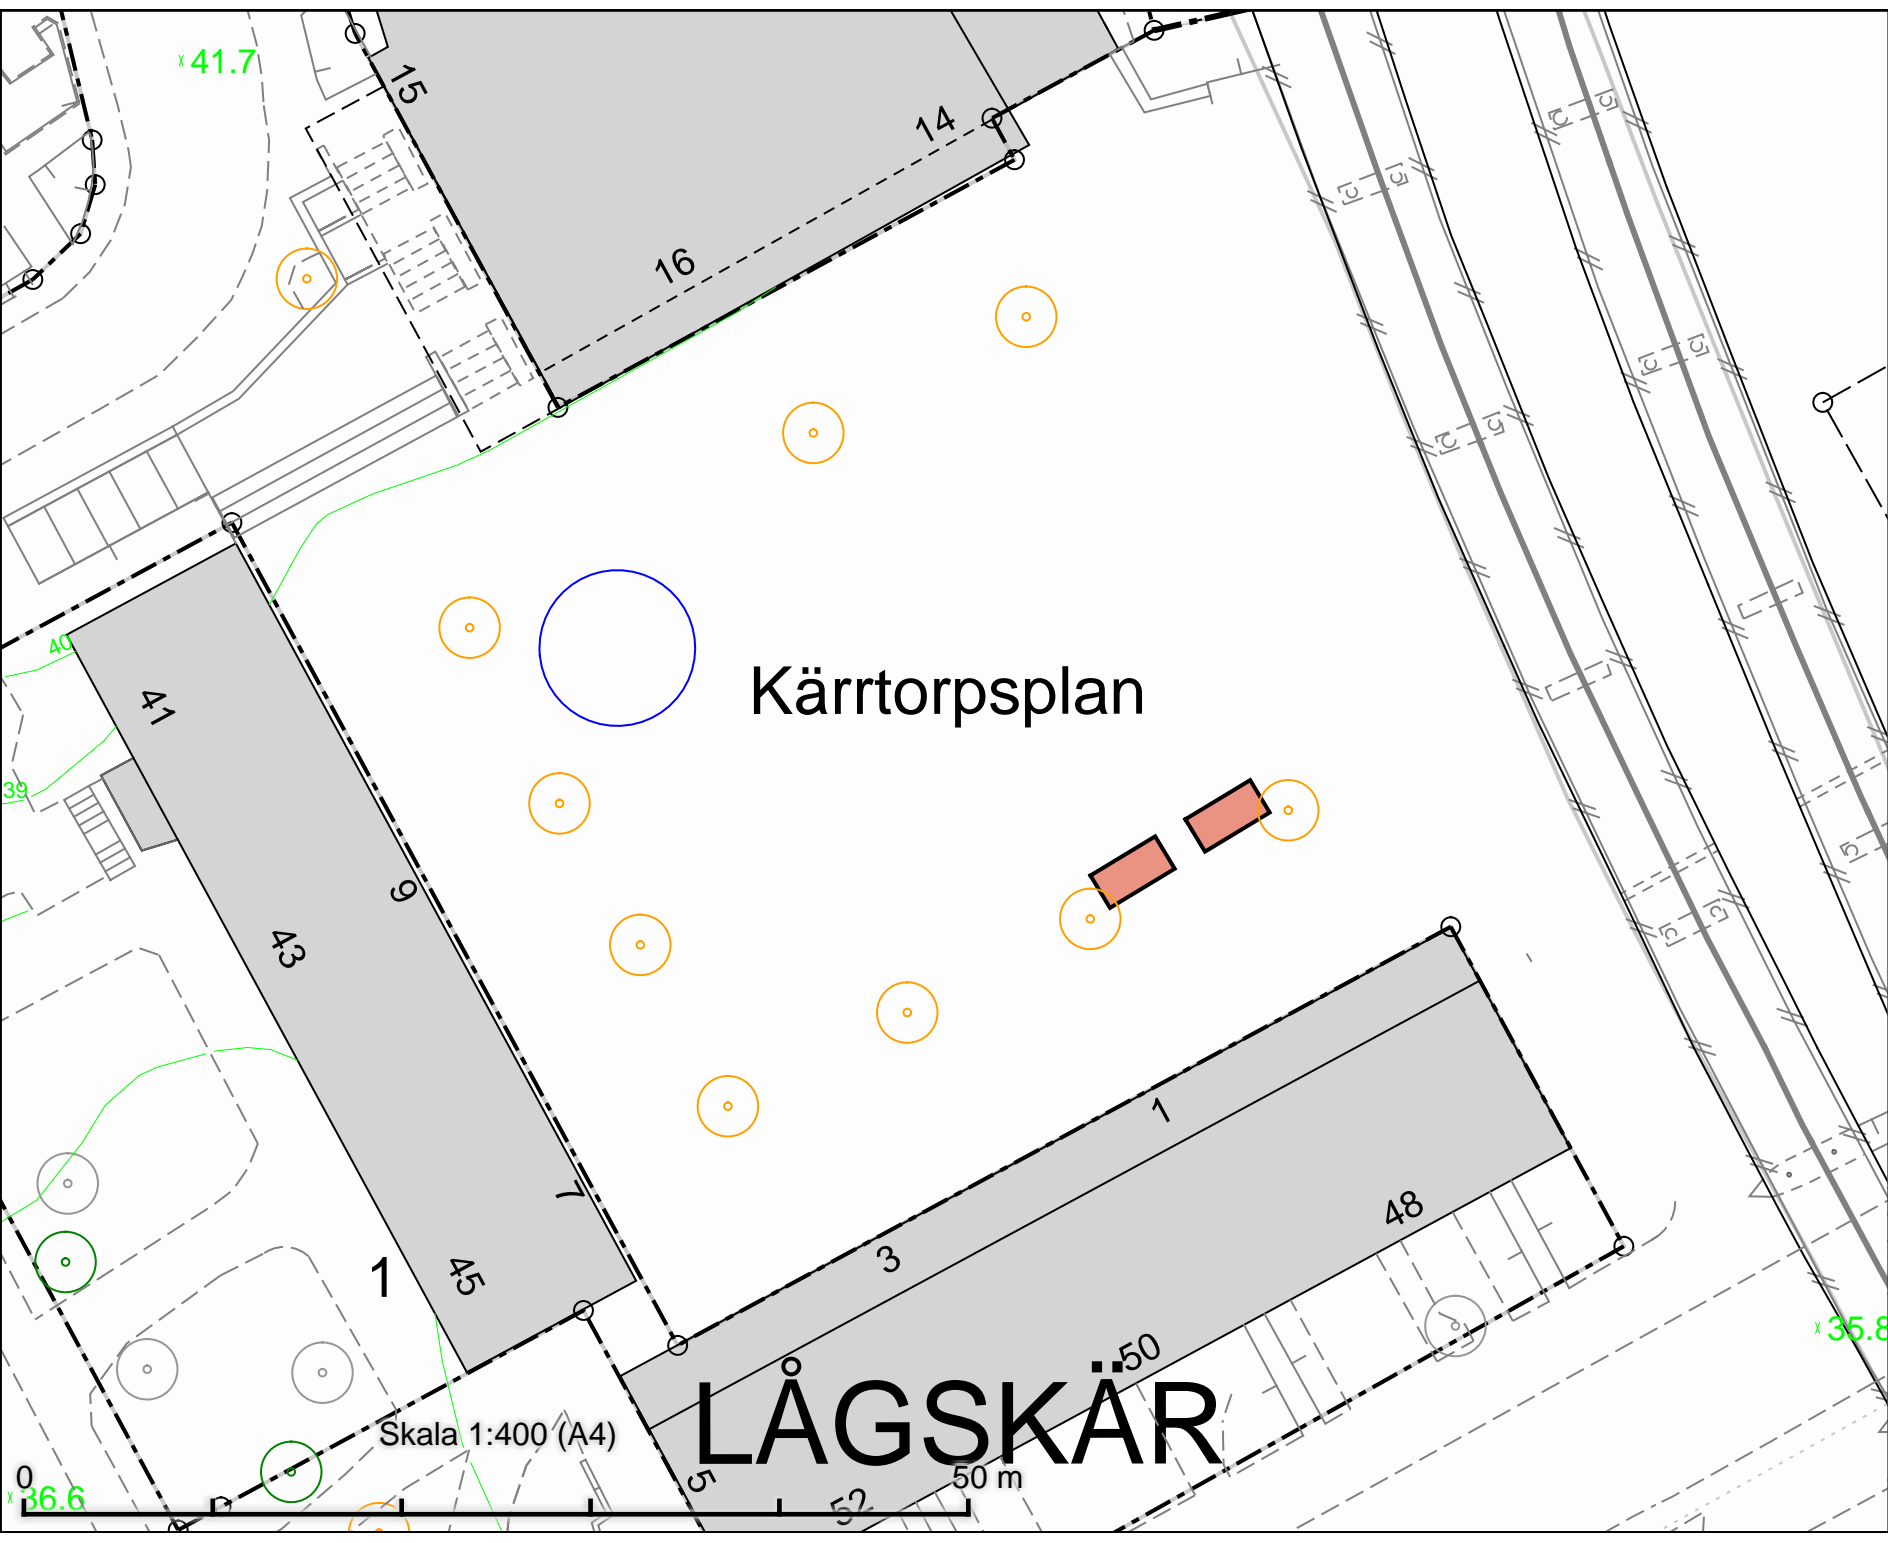

Tillfällig torghandel
 Kärrtorpsplan
 2 platser à 8 m²

Kärrtorpsplan


LÅGSKÄR

Skala 1:400 (A4)

50 m

DATUM:	2021-09-09
REV.DATUM:	
 TRAFIKKONTORET	
x 35.8 Tillfällig torghandel Kärrtorpsplan	
Enligt lokala ordningsföreskrifter för torghandel i Stockholms kommun	
Skala 1:400 A4	Revisering

x 36.6

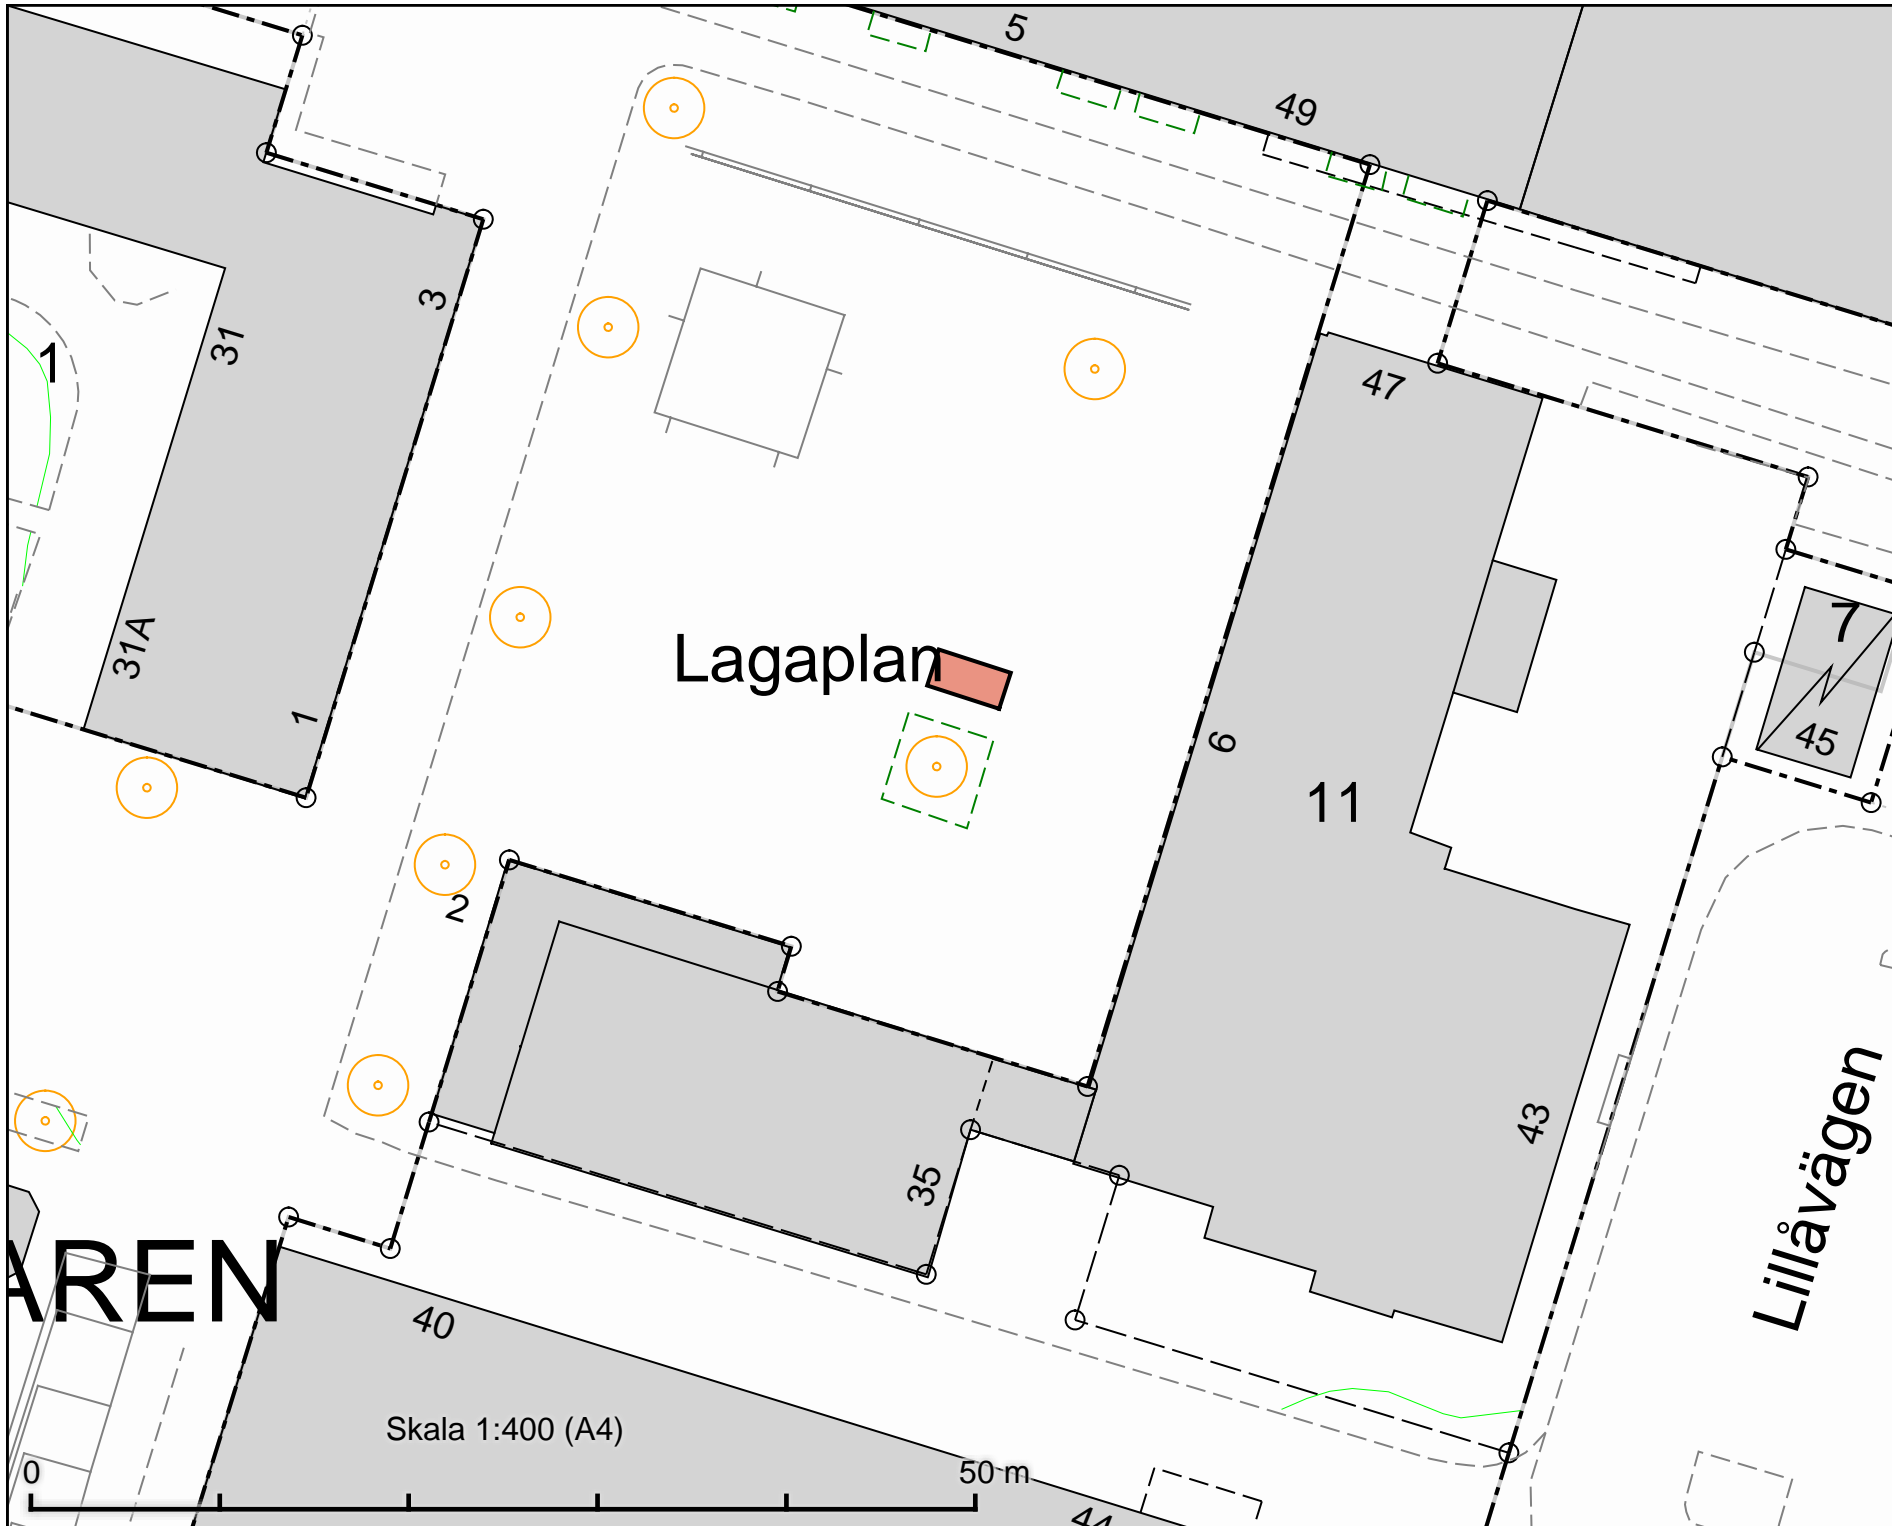

Tillfällig torghandel
Lagaplan
4 m x 2 m


AREN

Skala 1:400 (A4)




Lillåvägen

DATUM:	2021-10-07
REV.DATUM:	
 TRAFIKKONTORET	
Tillfällig torghandel Lagaplan	
Enligt lokala ordningsföreskrifter för torghandel i Stockholms kommun	
Skala 1:400 A4	Revisering

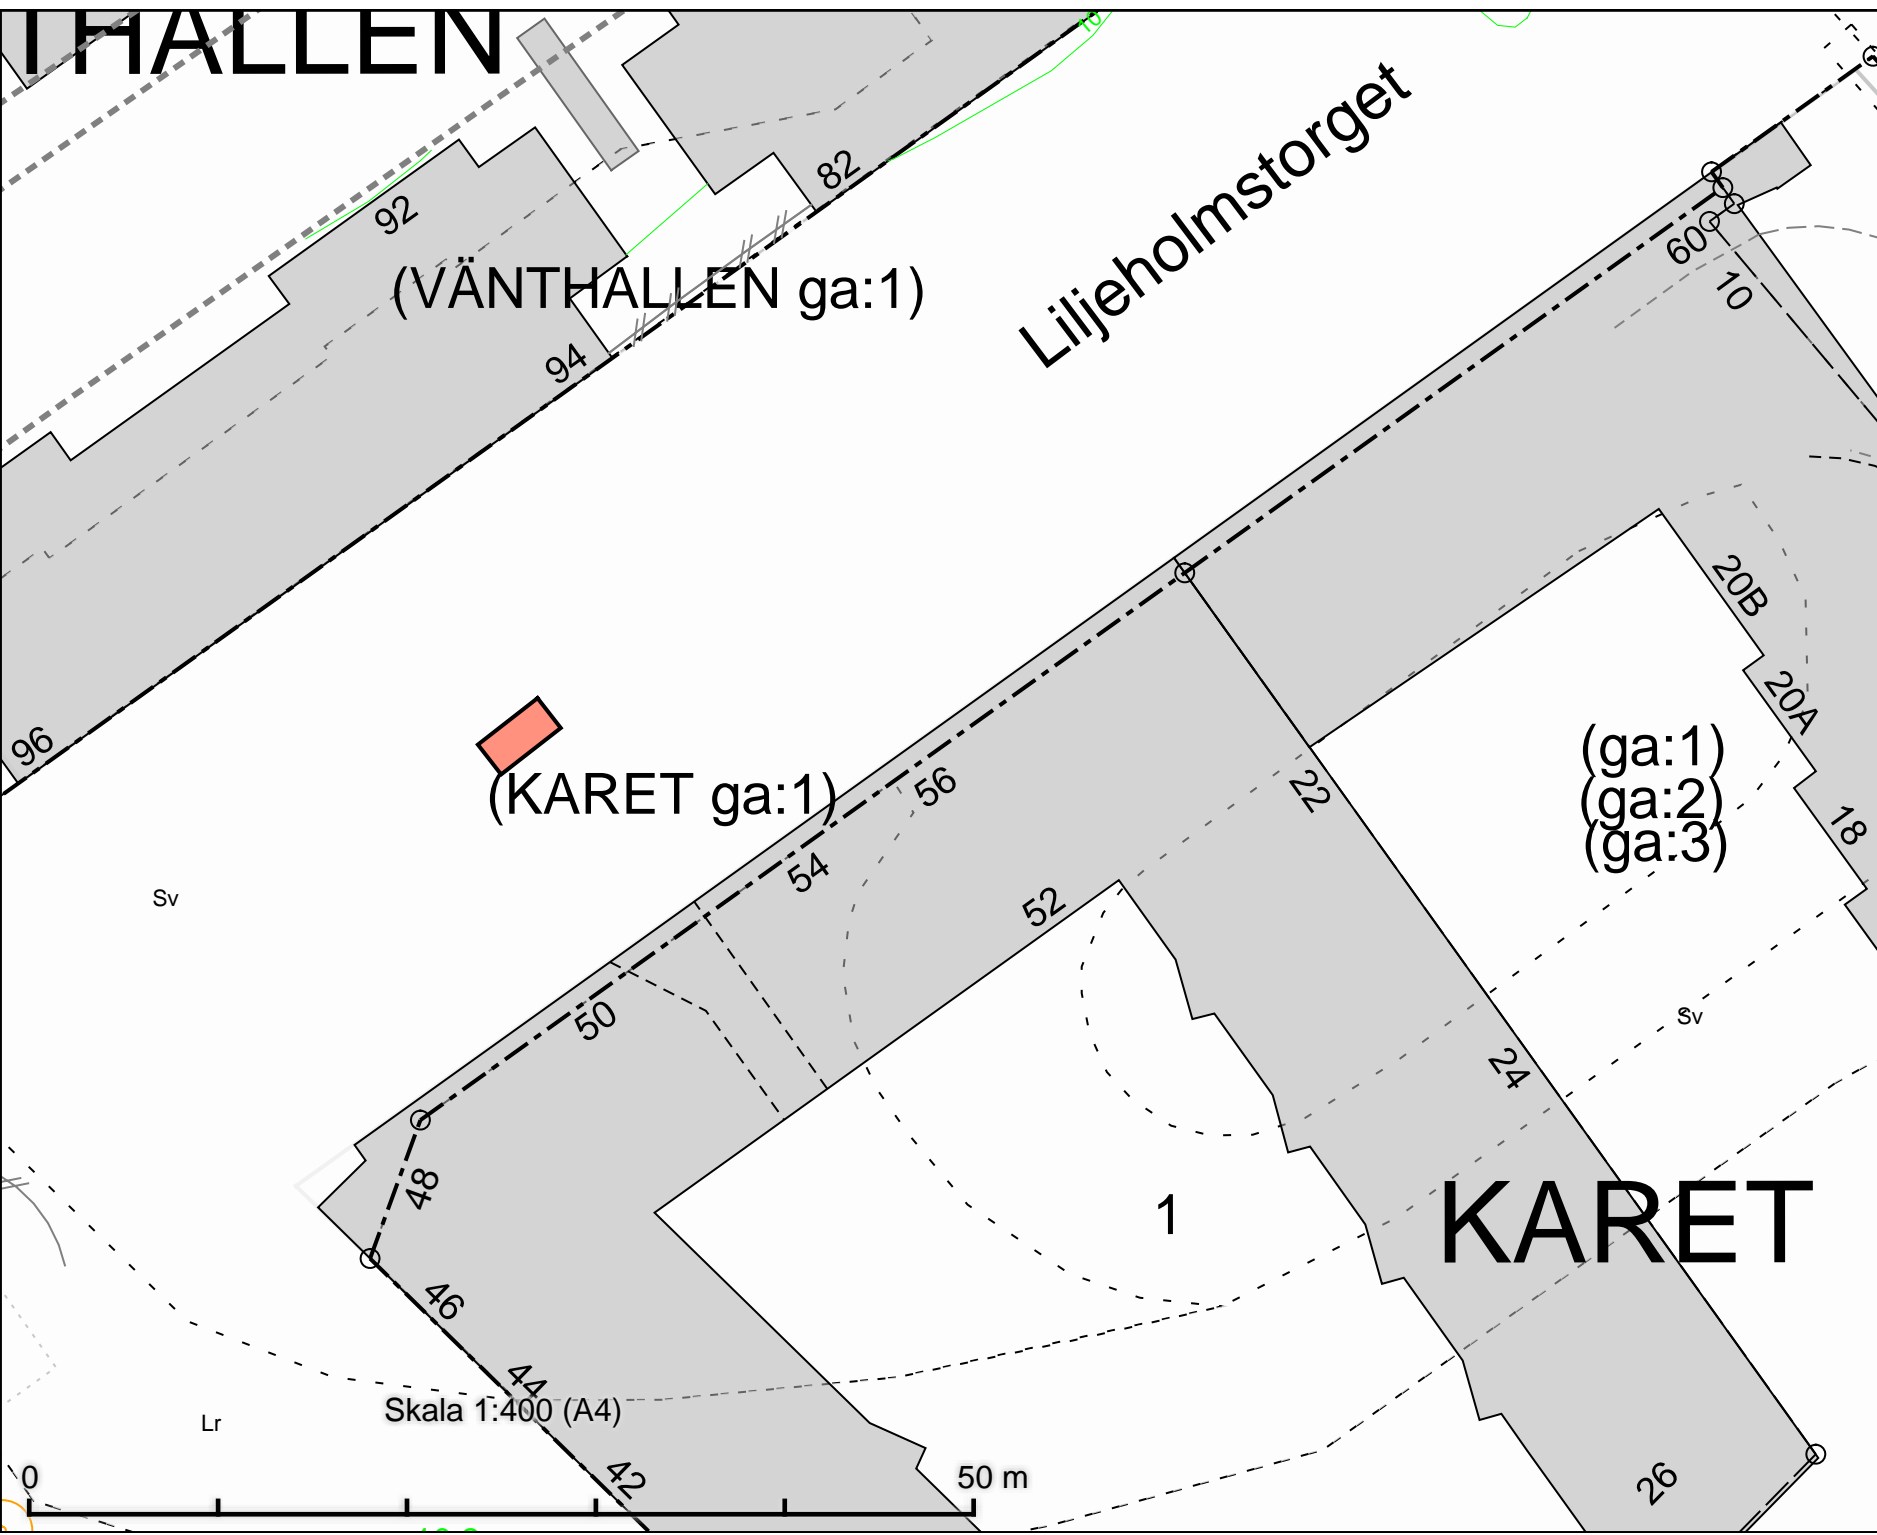


Tillfällig torghandel
Liljeholmstorget
4 m x 2 m

DATUM:	2022-02-23
REV.DATUM:	
	TRAFIKKONTORET
Tillfällig torghandel Liljeholmstorget	
Enligt lokala ordningsföreskrifter för torghandel i Stockholms kommun	
Skala 1:400 A4	Revisering

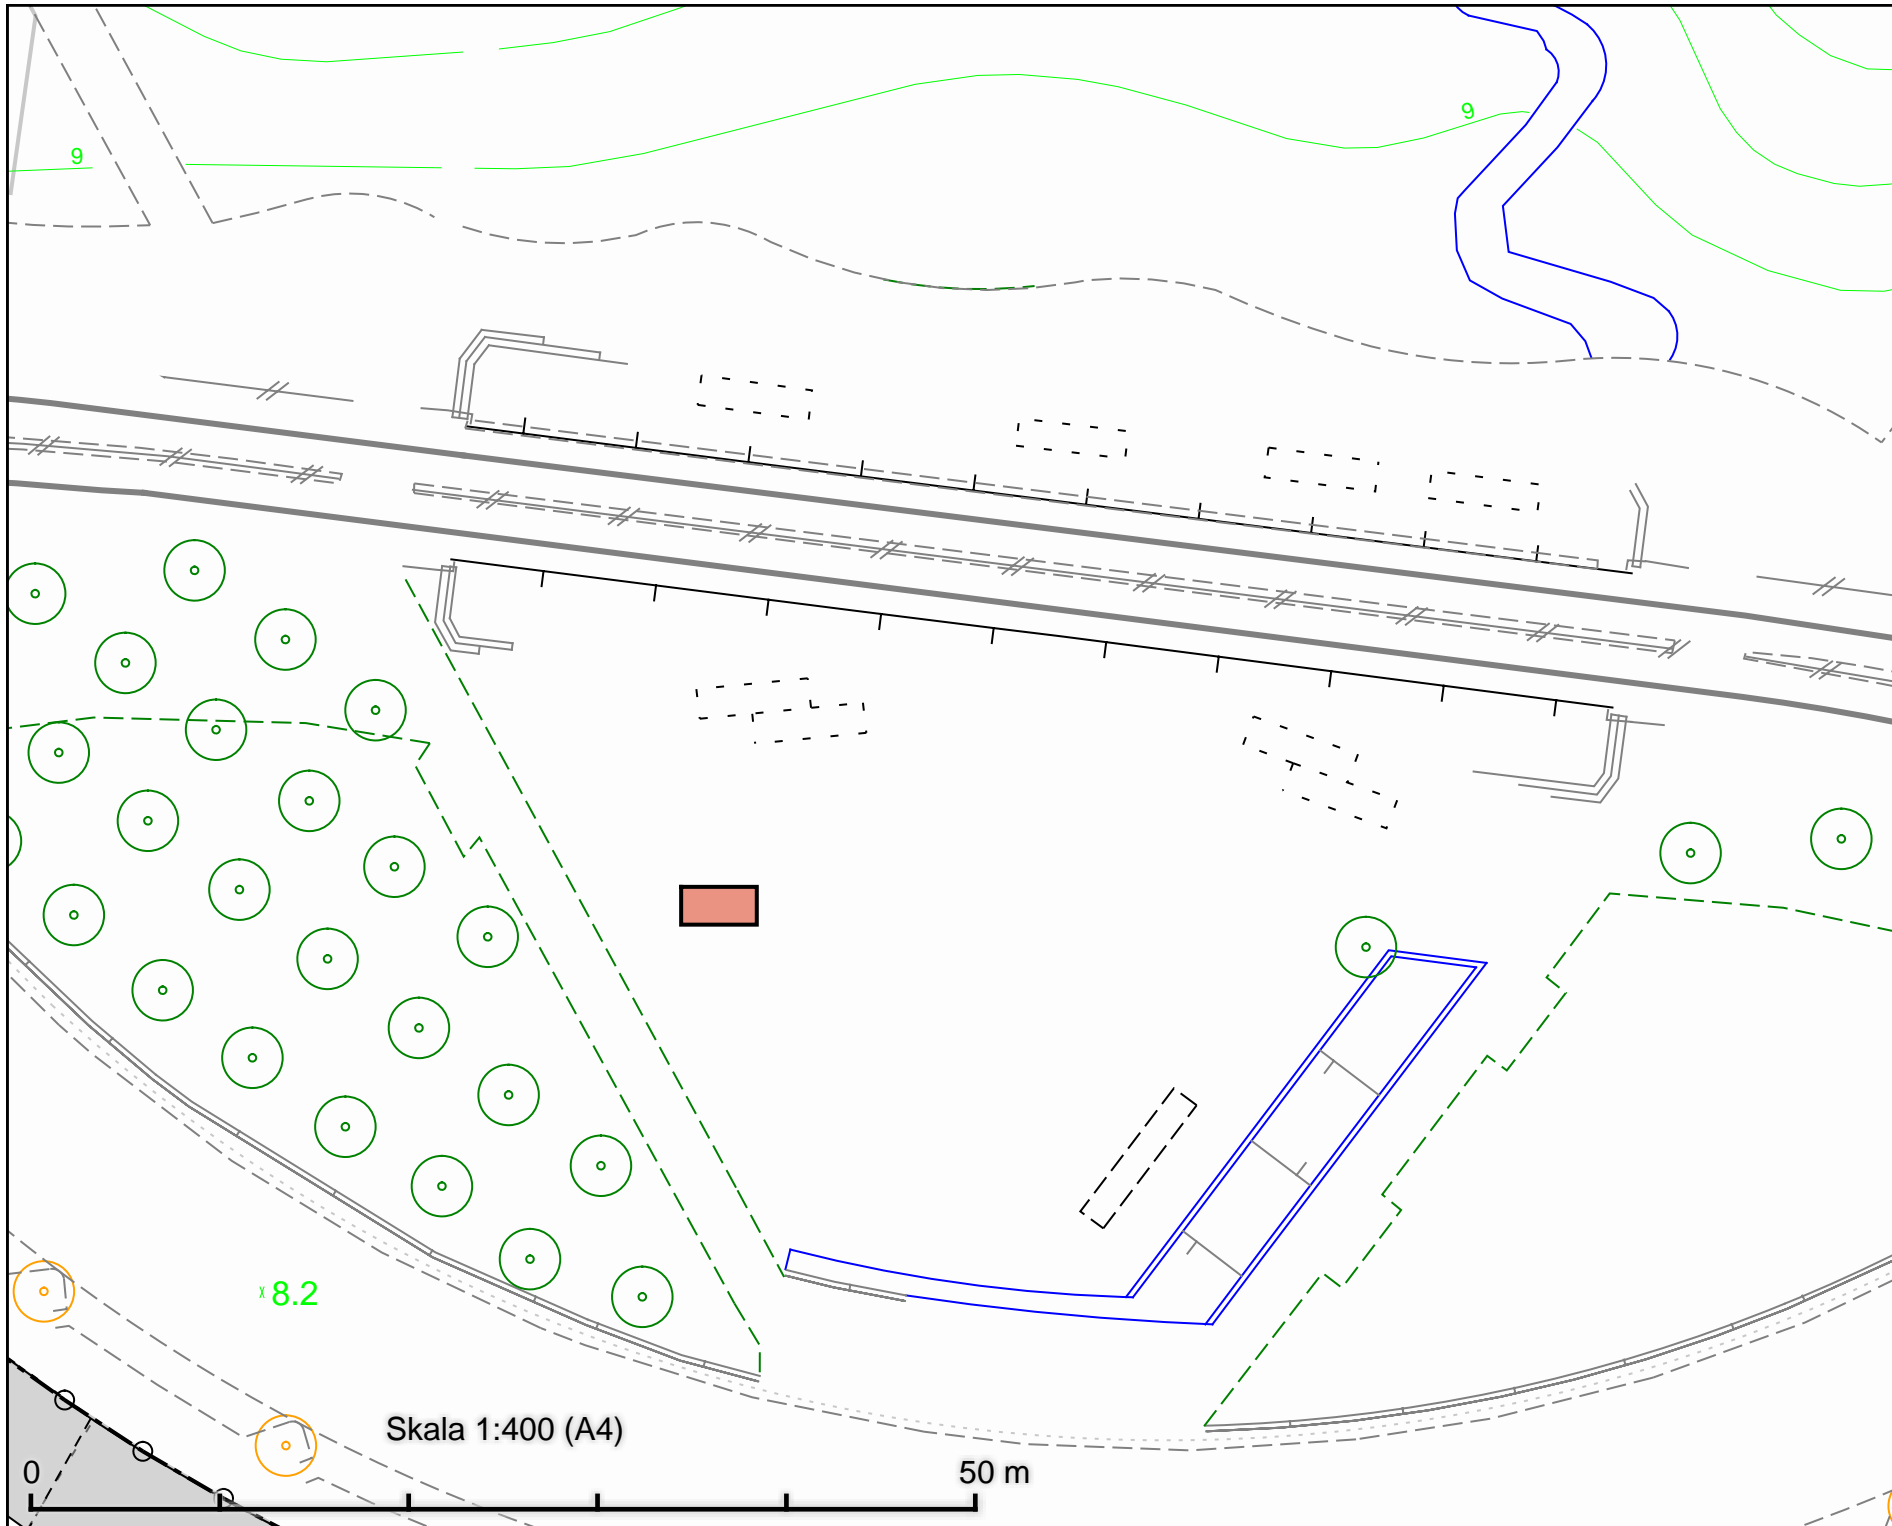

Tillfällig torghandel
Lumatorget
4 m x 2 m

DATUM:	2021-10-07
REV.DATUM:	
 TRAFIKKONTORET	
Tillfällig torghandel Lumatorget	
Enligt lokala ordningsföreskrifter för torghandel i Stockholms kommun	
Skala 1:400 A4	Revisering

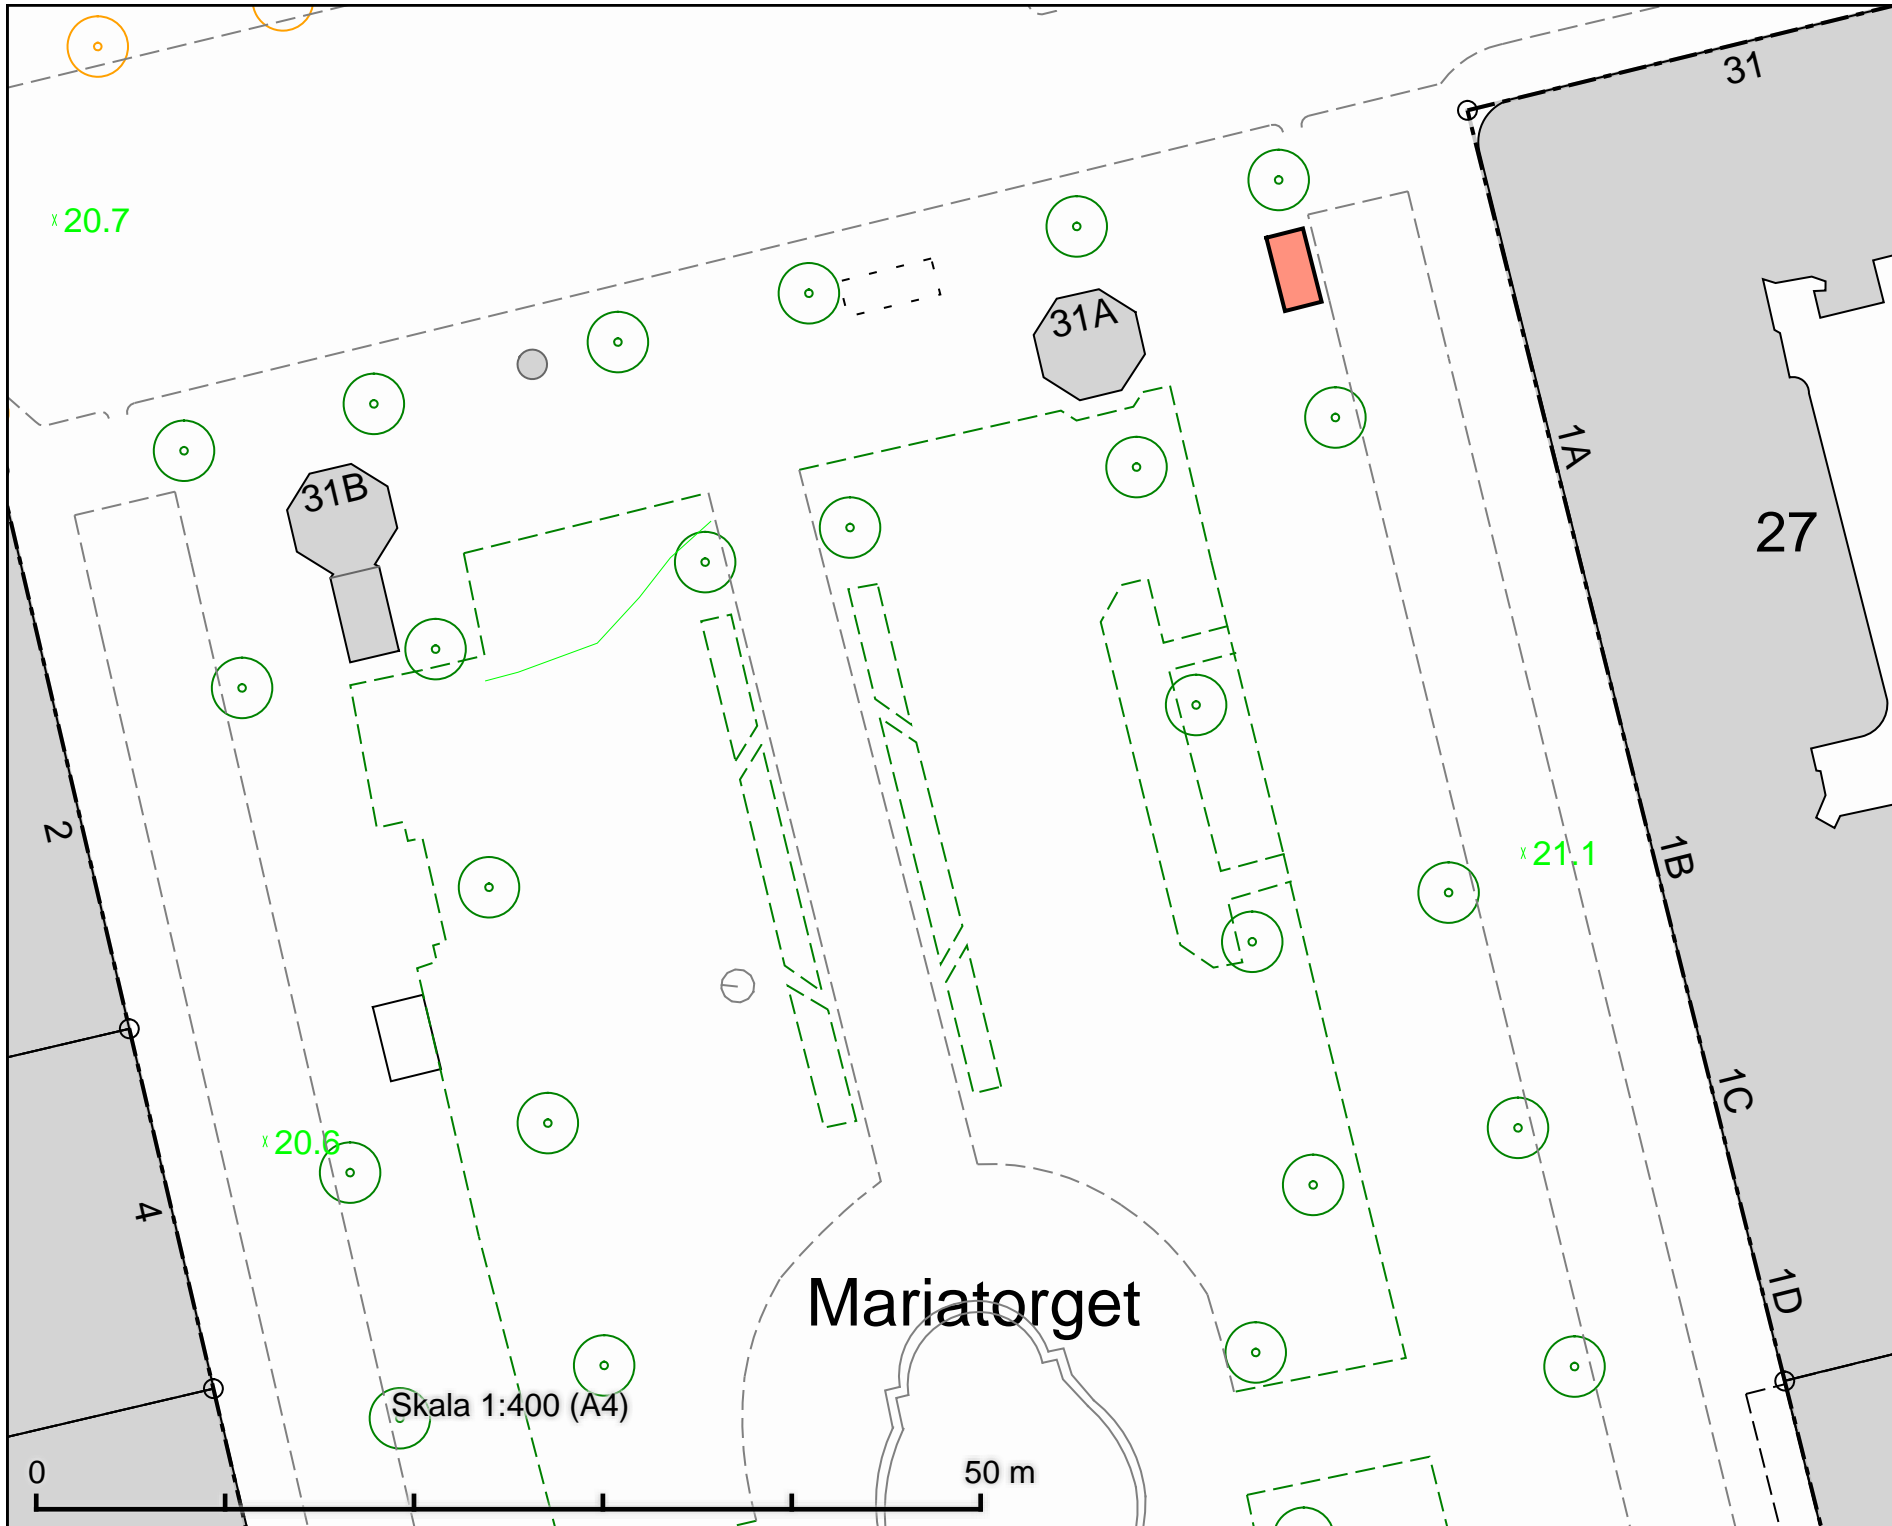

Tillfällig torghandel
Mariatorget
4 m x 2 m

DATUM: 2022-02-23

REV.DATUM:

 TRAFIKKONTORET

Tillfällig torghandel
Mariatorget

Enligt lokala ordningsföreskrifter för
torghandel i Stockholms kommun

Skala 1:400
A4

Revisering

Medborgarplatsen

Tillfällig torghandel
Medborgarplatsen
4 m x 2 m

Noe Arkstafaret

Skala 1:400 (A4)

50 m

DATUM: 2022-02-23

REV.DATUM:





Tillfällig torghandel
Medborgarplatsen

Enligt lokala ordningsföreskrifter för
torghandel i Stockholms kommun

Skala 1:400
A4

Revidering

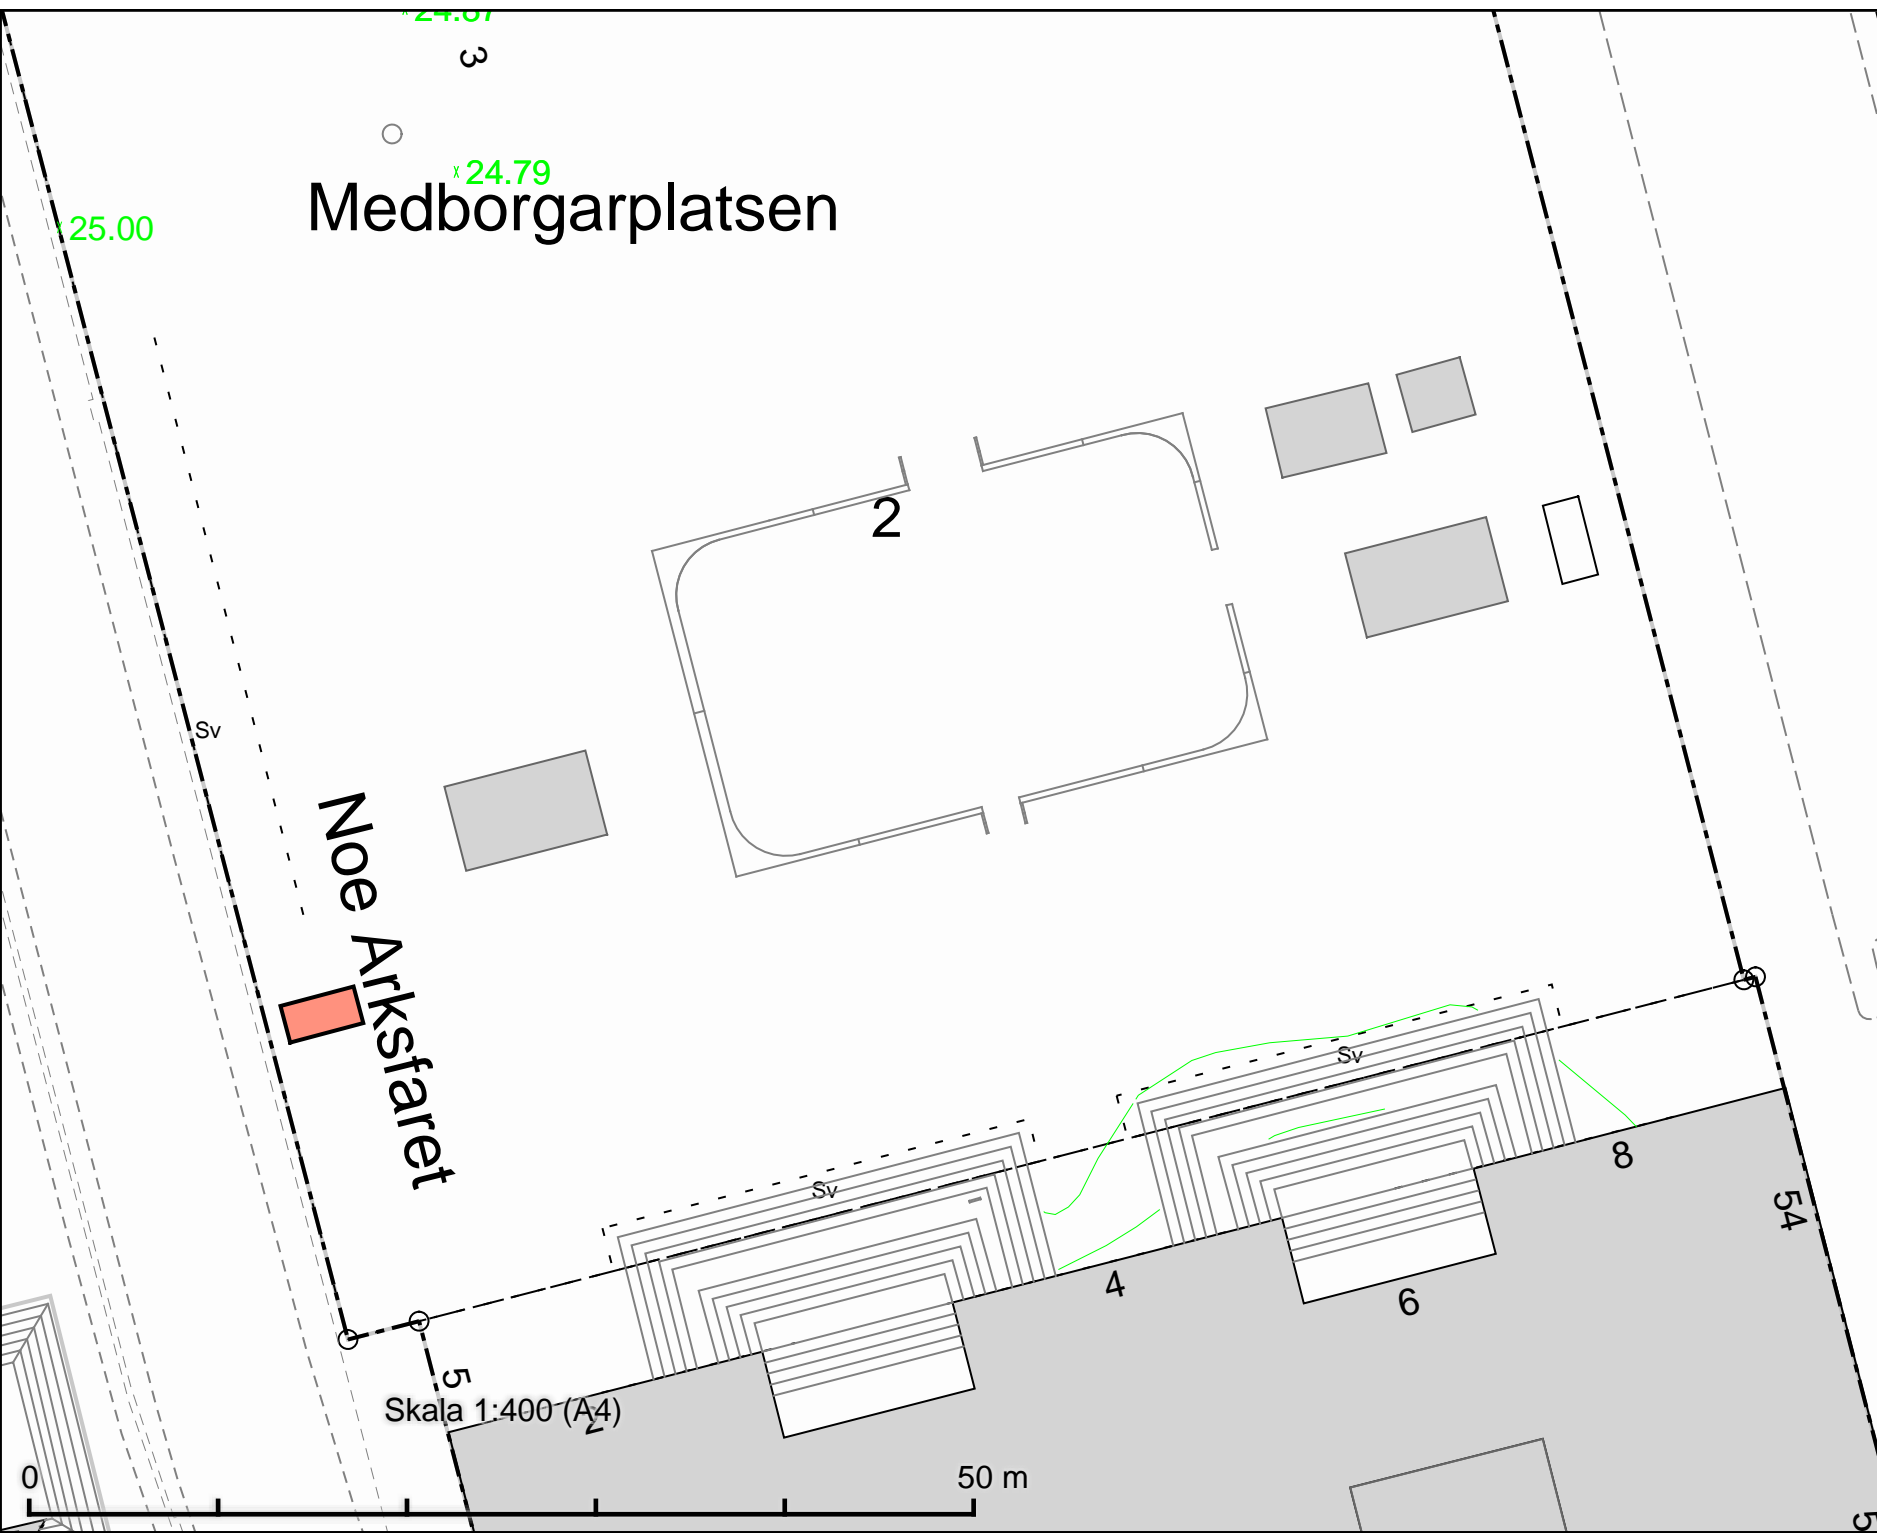

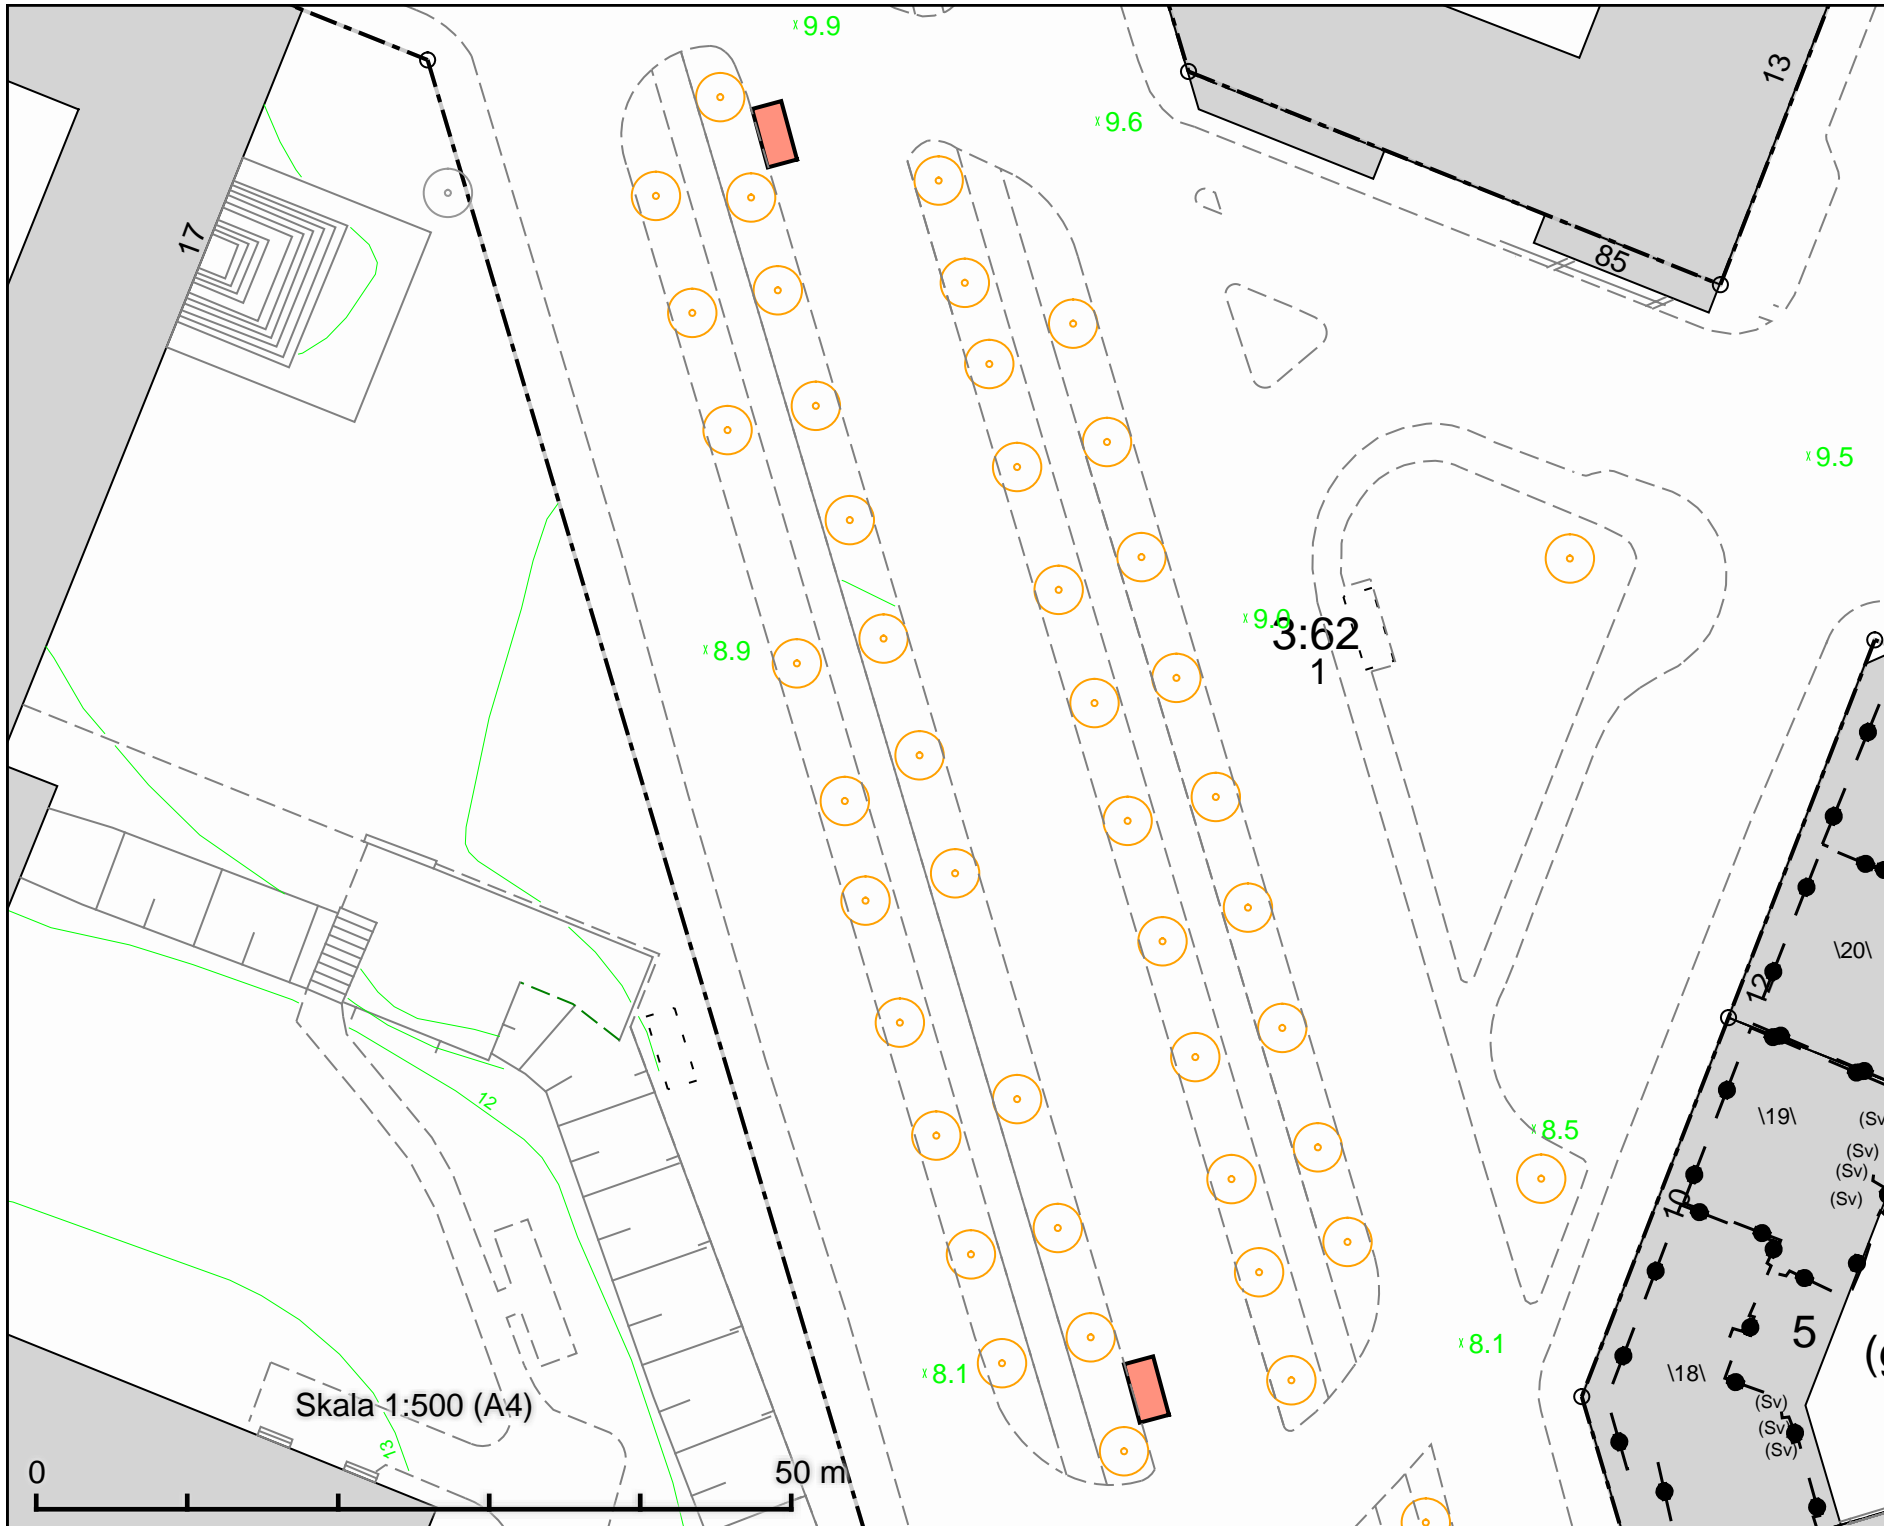


Tillfällig torghandel
 Narvavägsallén
 2 platser à 8 m²

Skala 1:500 (A4)



DATUM:	2022-03-08
REV.DATUM:	
 TRAFIKKONTORET	
Tillfällig torghandel Narvavägsallén	
Enligt lokala ordningsföreskrifter för torghandel i Stockholms kommun	
Skala 1:500 A4	Revisering

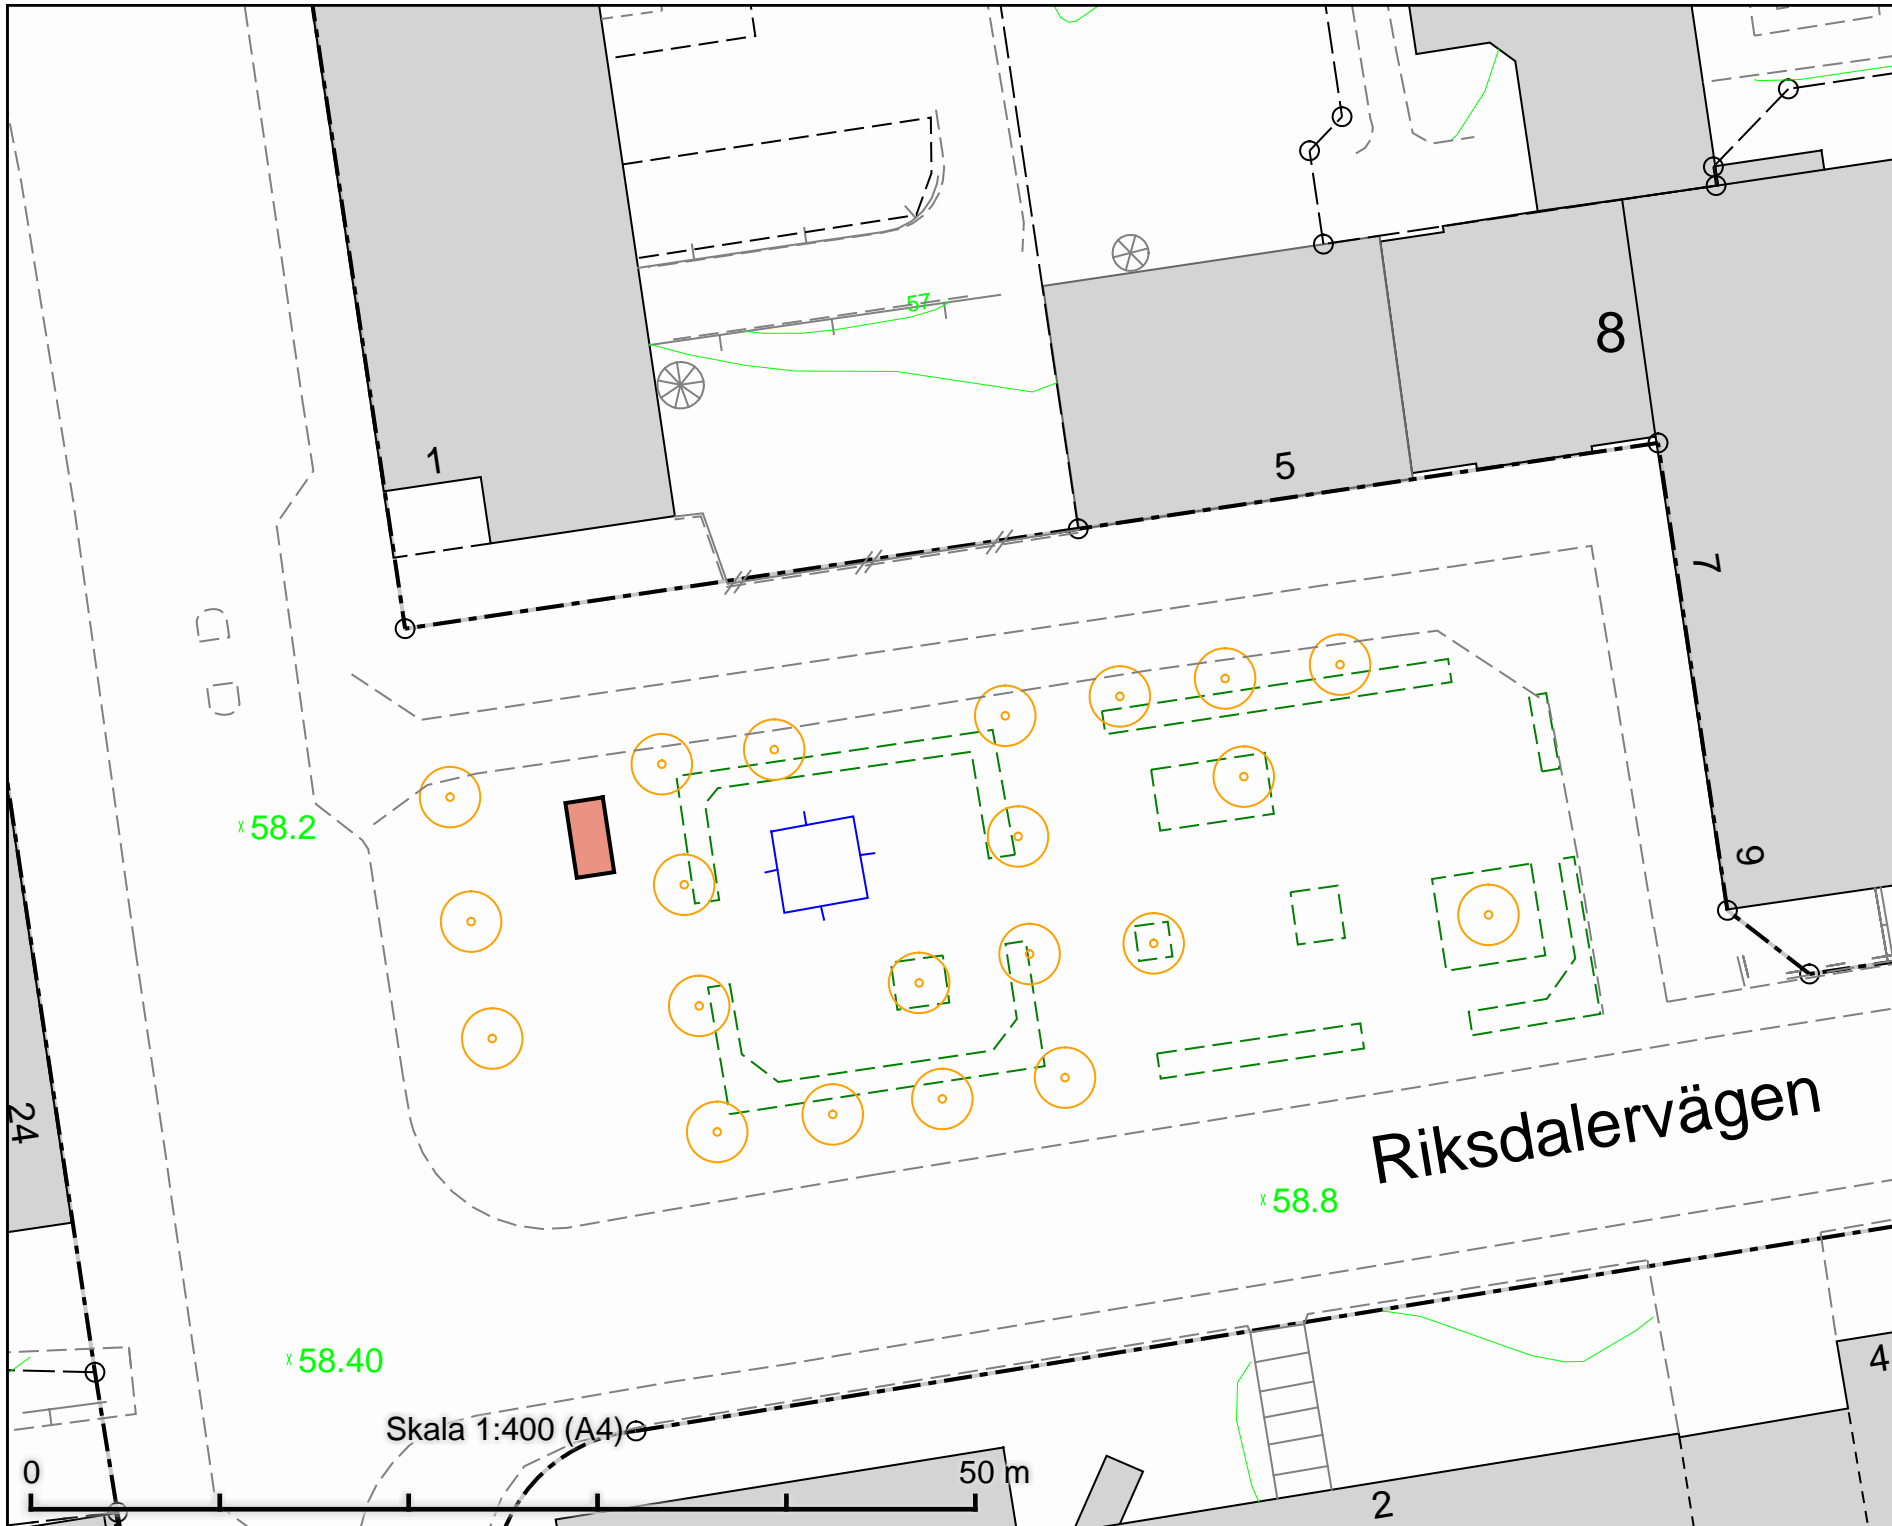

Tillfällig torghandel
Riksdalserterget
4 m x 2 m

24

x58.2

x58.8

x58.40


Riksdalervägen

Skala 1:400 (A4)

50 m


2

DATUM:	2021-10-08
REV.DATUM:	
 TRAFIKKONTORET	
4 Tillfällig torghandel Riksdalserterget	
Enligt lokala ordningsföreskrifter för torghandel i Stockholms kommun	
Skala 1:400 A4	<small>Revisering</small>

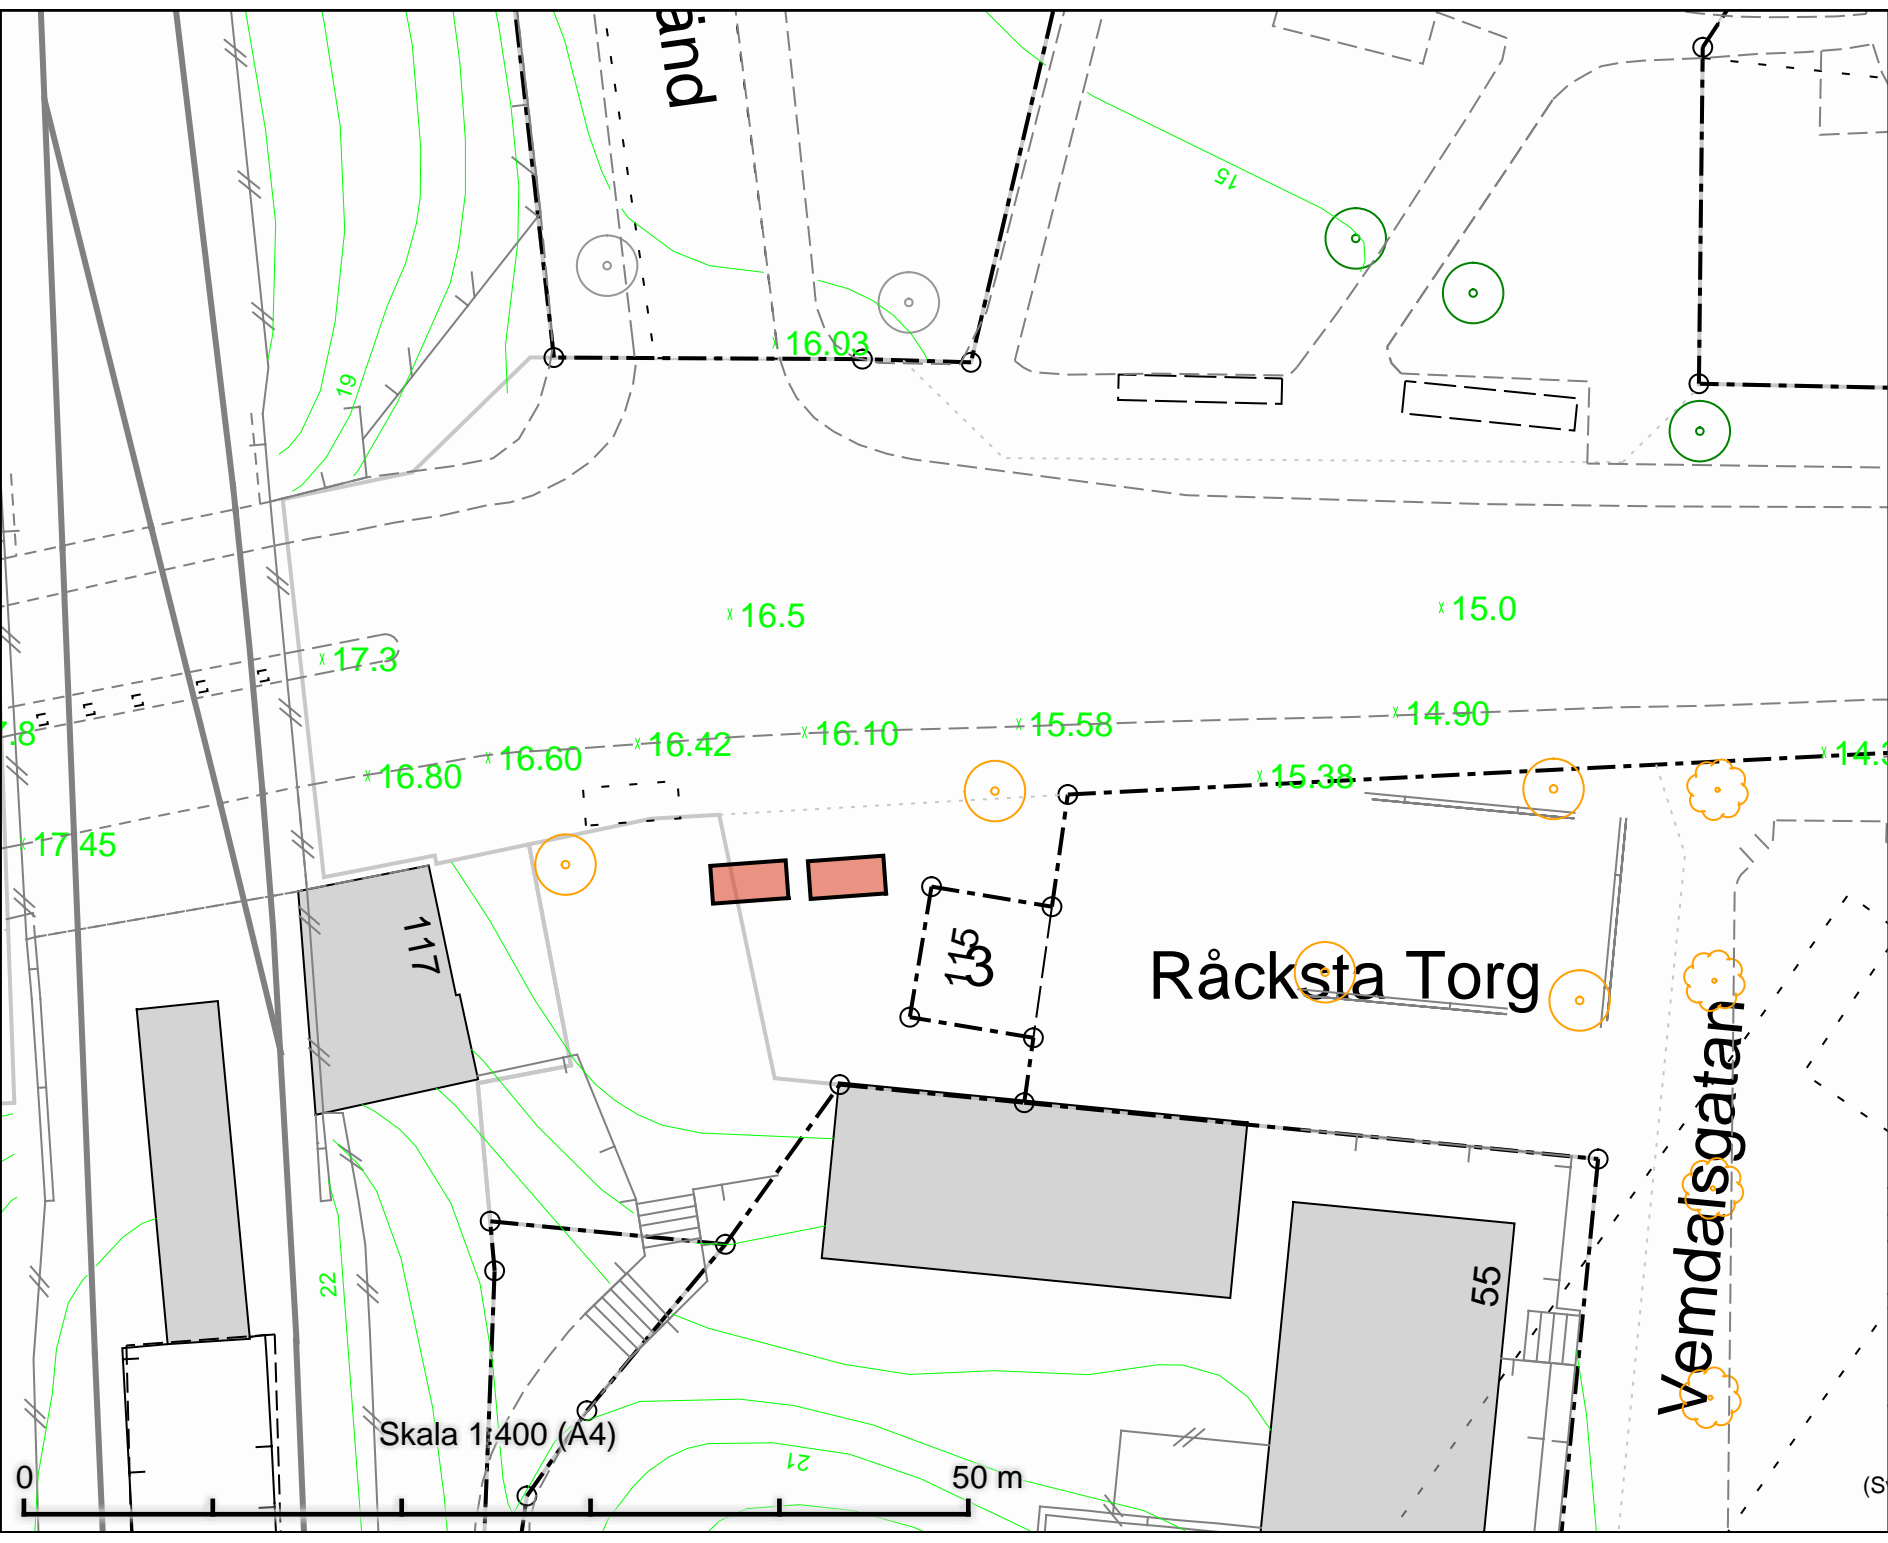

Tillfällig torghandel
 Råcksta Torg
 2 platser à 8 m²

DATUM:	2021-09-09
REV.DATUM:	
 TRAFIKKONTORET	
Tillfällig torghandel Råcksta Torg	
Enligt lokala ordningsföreskrifter i Stockholms kommun	
(S) Skala 1:400 A4	Revisering

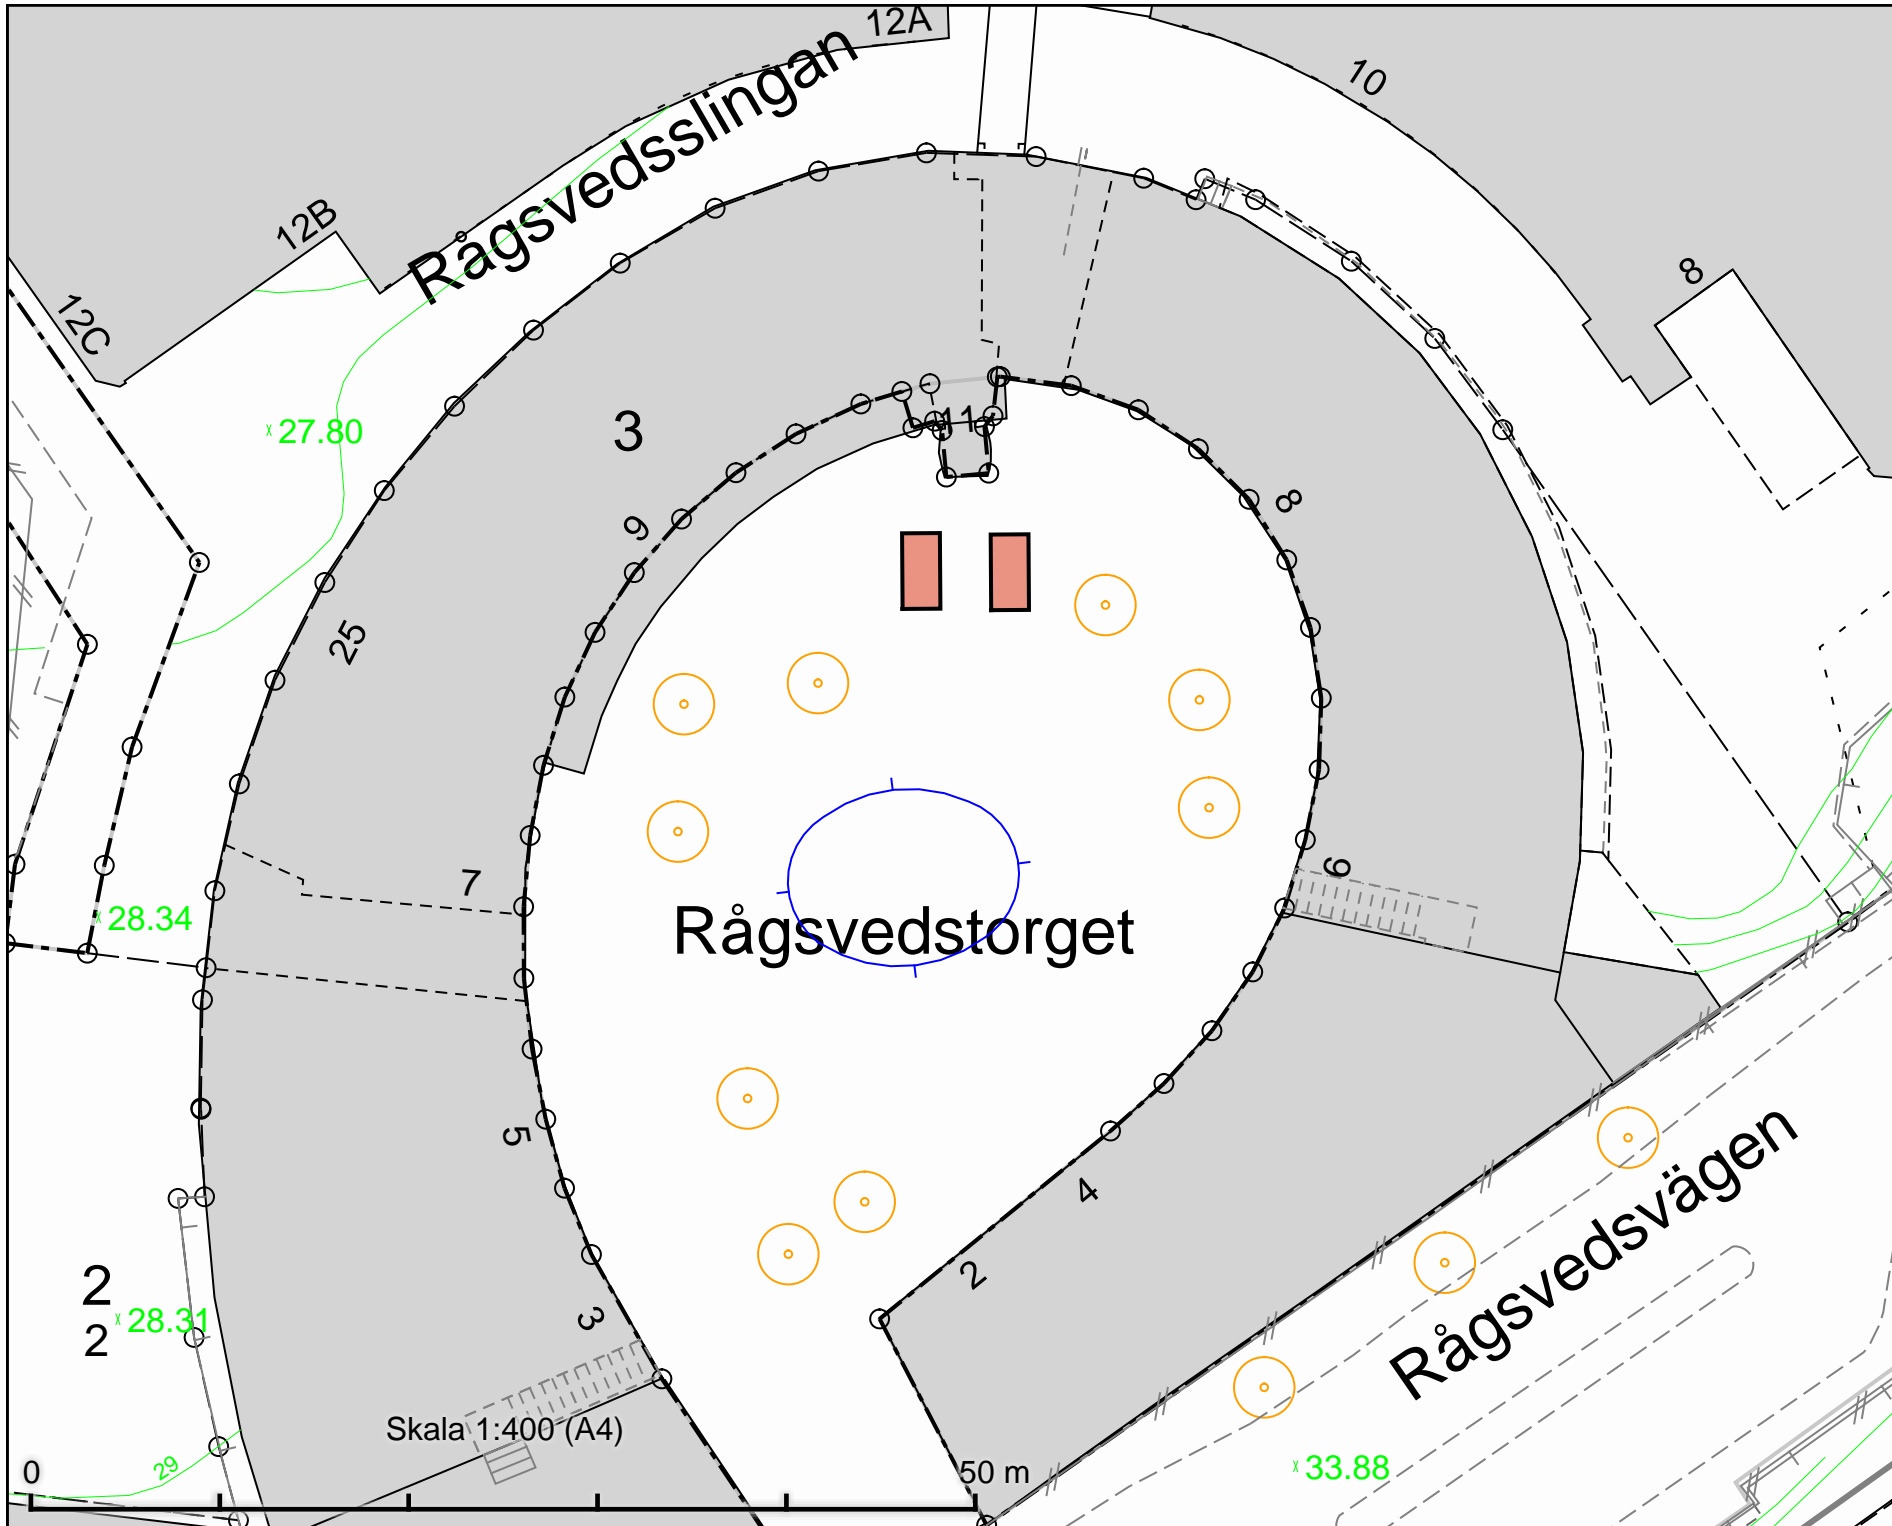

Tillfällig torghandel
 Rågsvedstorget
 2 platser à 8 m²

DATUM: 2021-09-09

REV.DATUM:


 TRAFIKKONTORET

Tillfällig torghandel
 Rågsvedstorget

Enligt lokala ordningsföreskrifter för
 torghandel i Stockholms kommun

Skala 1:400
 A4

Revidering

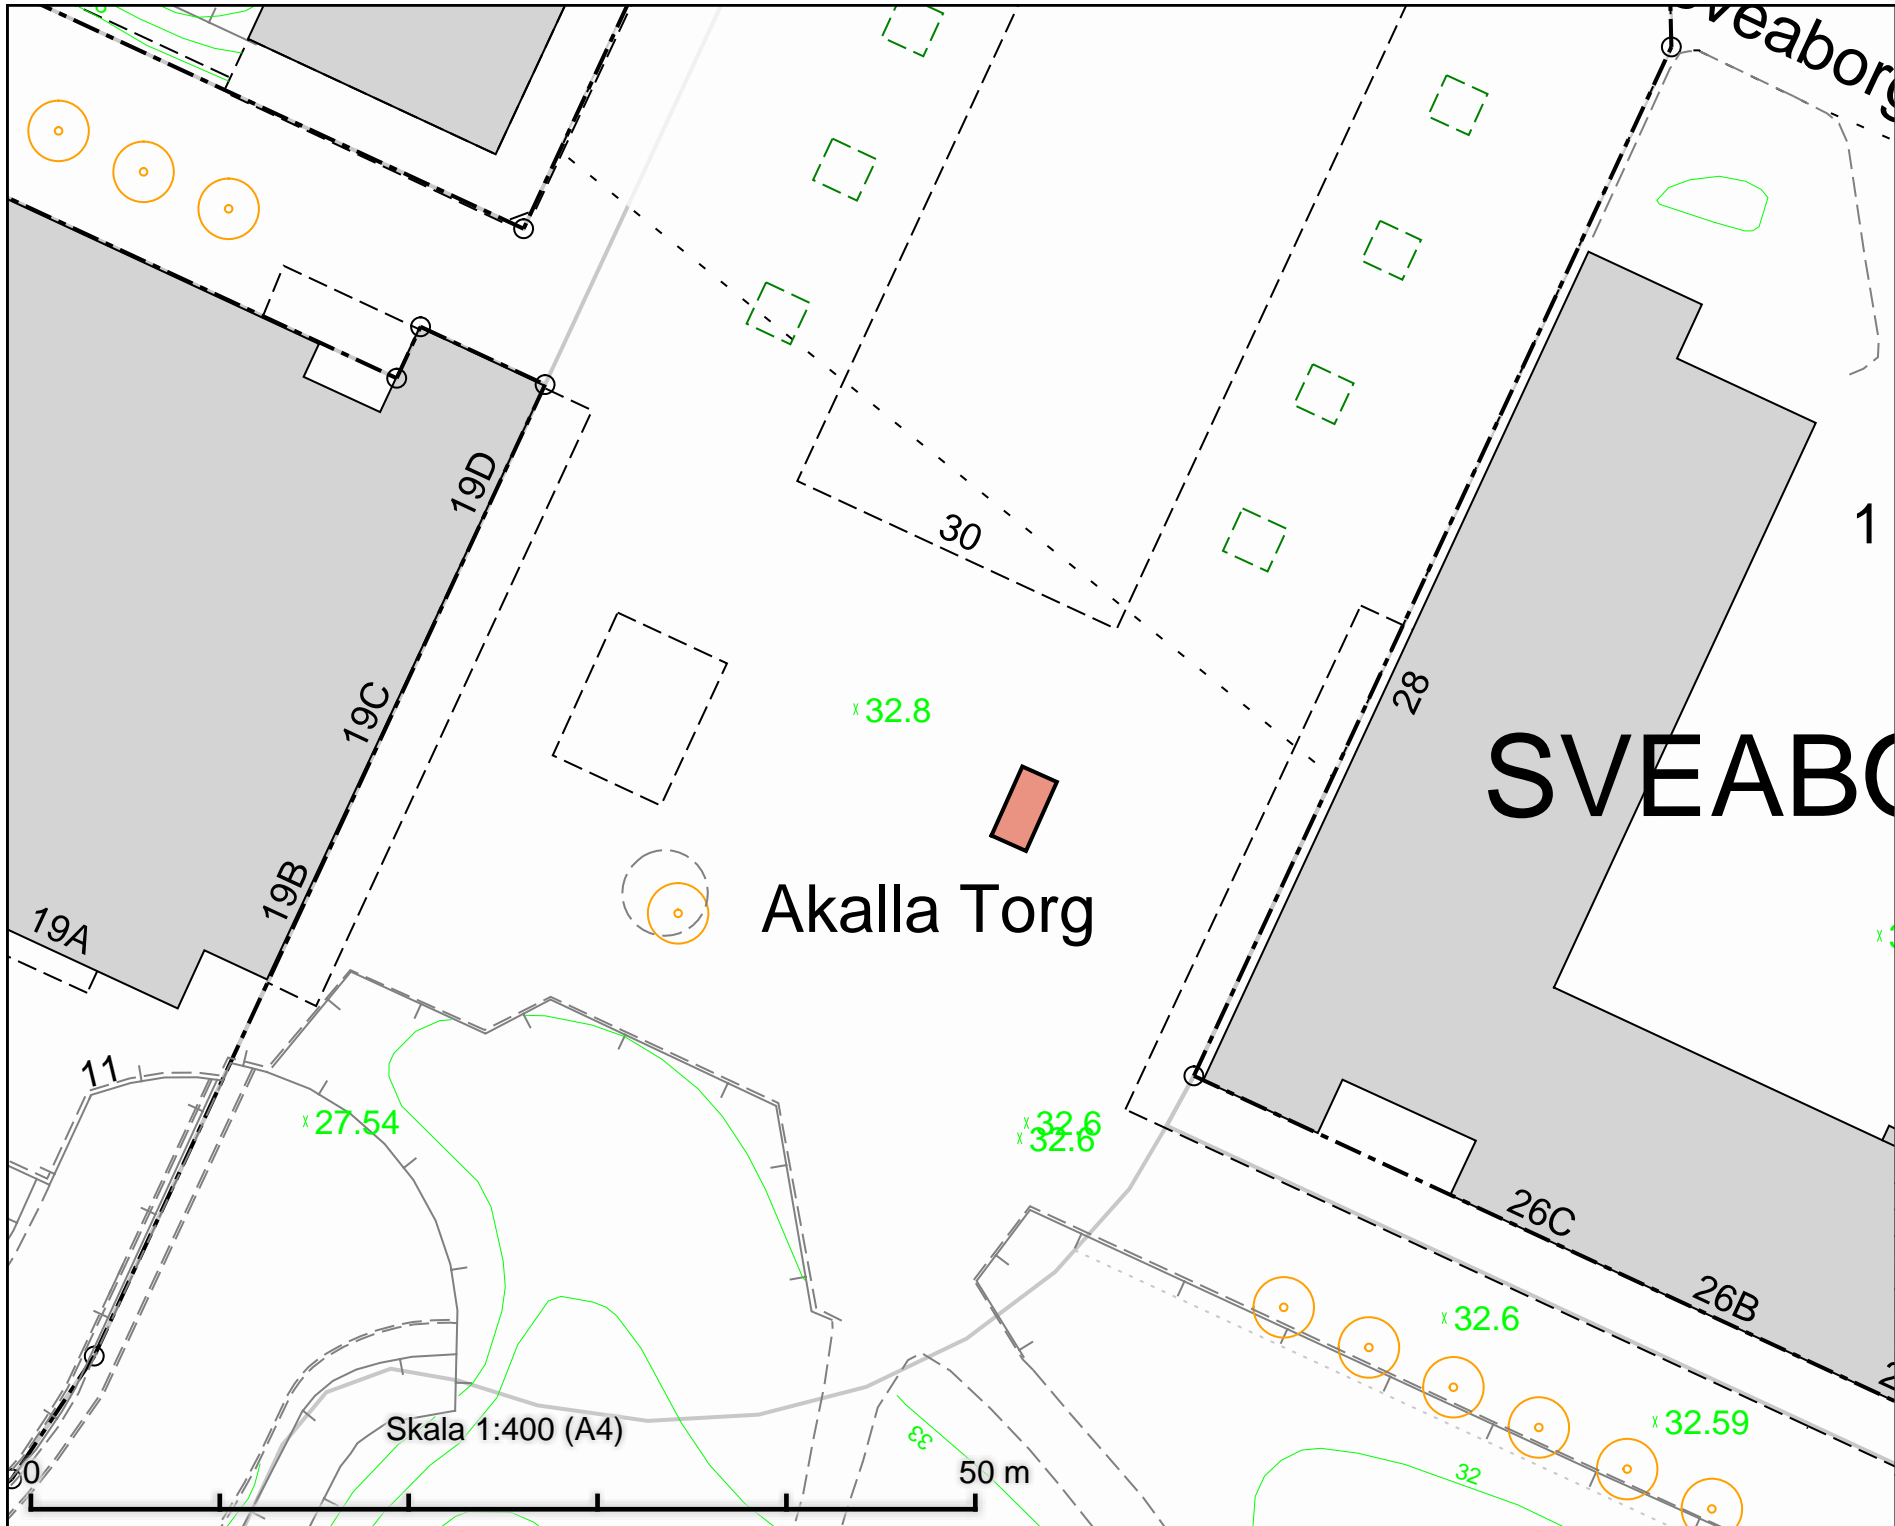


Tillfällig torghandel
Sibeliushöjden
4 m x 2 m

SVEABO

Akalla Torg

DATUM:	2021-10-07
REV.DATUM:	
 TRAFIKKONTORET	
Tillfällig torghandel Sibeliushöjden	
Enligt lokala ordningsföreskrifter för torghandel i Stockholms kommun	
Skala 1:400 A4	Revisering

(HANGAREN ga:1)

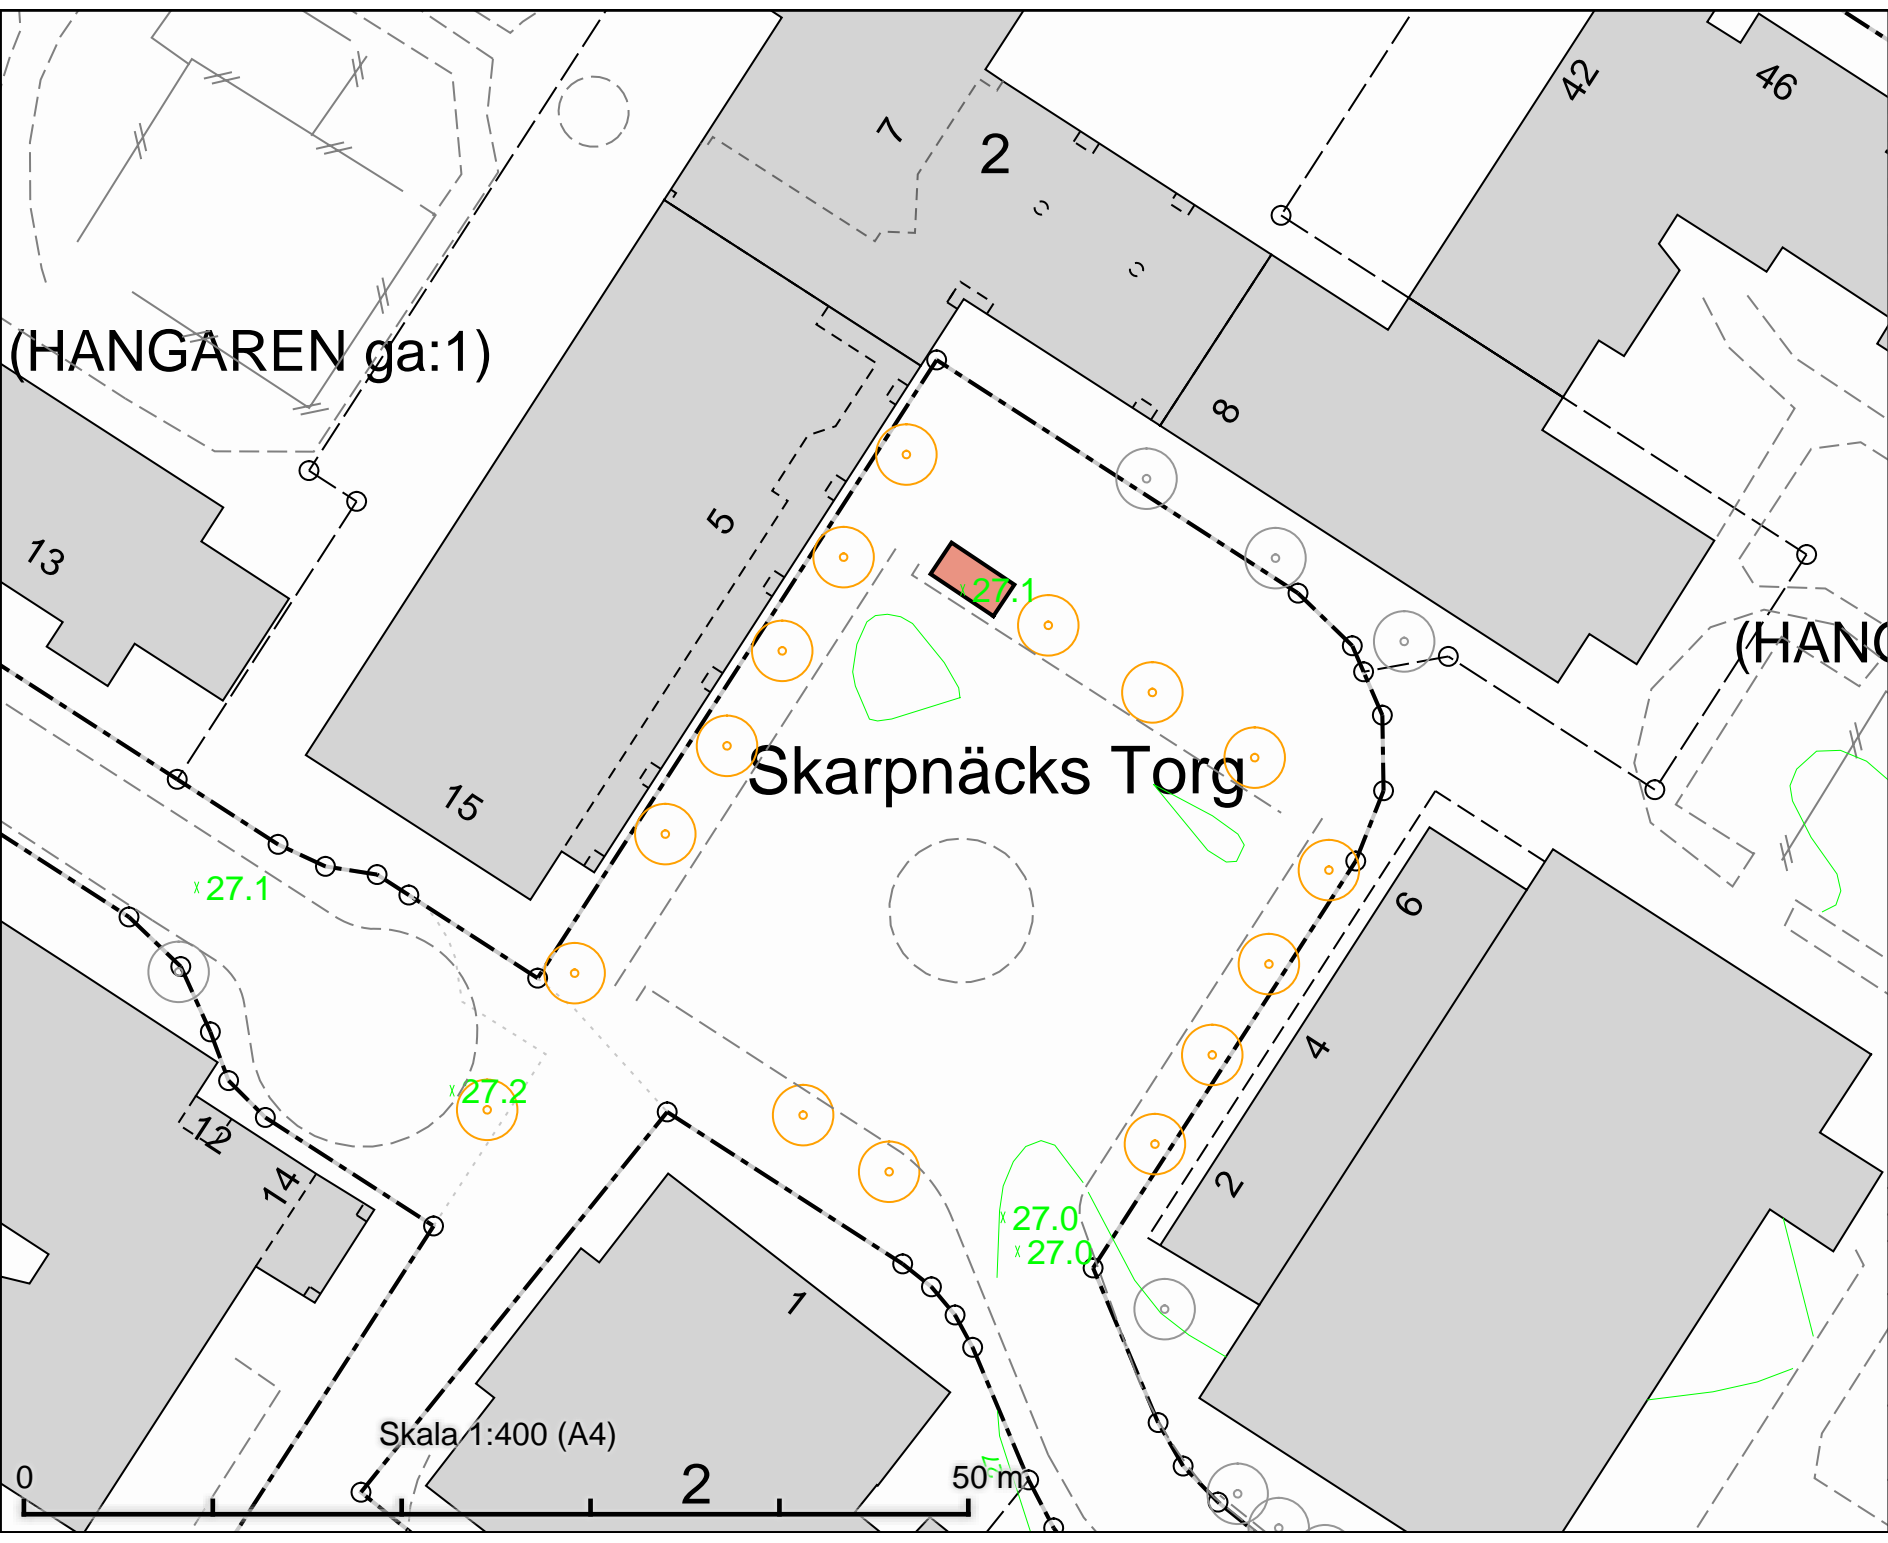

Skarpnäcks Torg

Skala 1:400 (A4)

50 m

Tillfällig torghandel
Skarpnäcks torg
4 m x 2 m


DATUM:	2021-10-08
REV.DATUM:	
 TRAFIKKONTORET	
Tillfällig torghandel Skarpnäcks torg	
Enligt lokala ordningsföreskrifter för torghandel i Stockholms kommun	
Skala 1:400 A4	Revisering

ÄNGSÖ

Stieg Trenters Torg

SIARÖ

Tillfällig torghandel
Stieg Trenters torg
4 m x 2 m

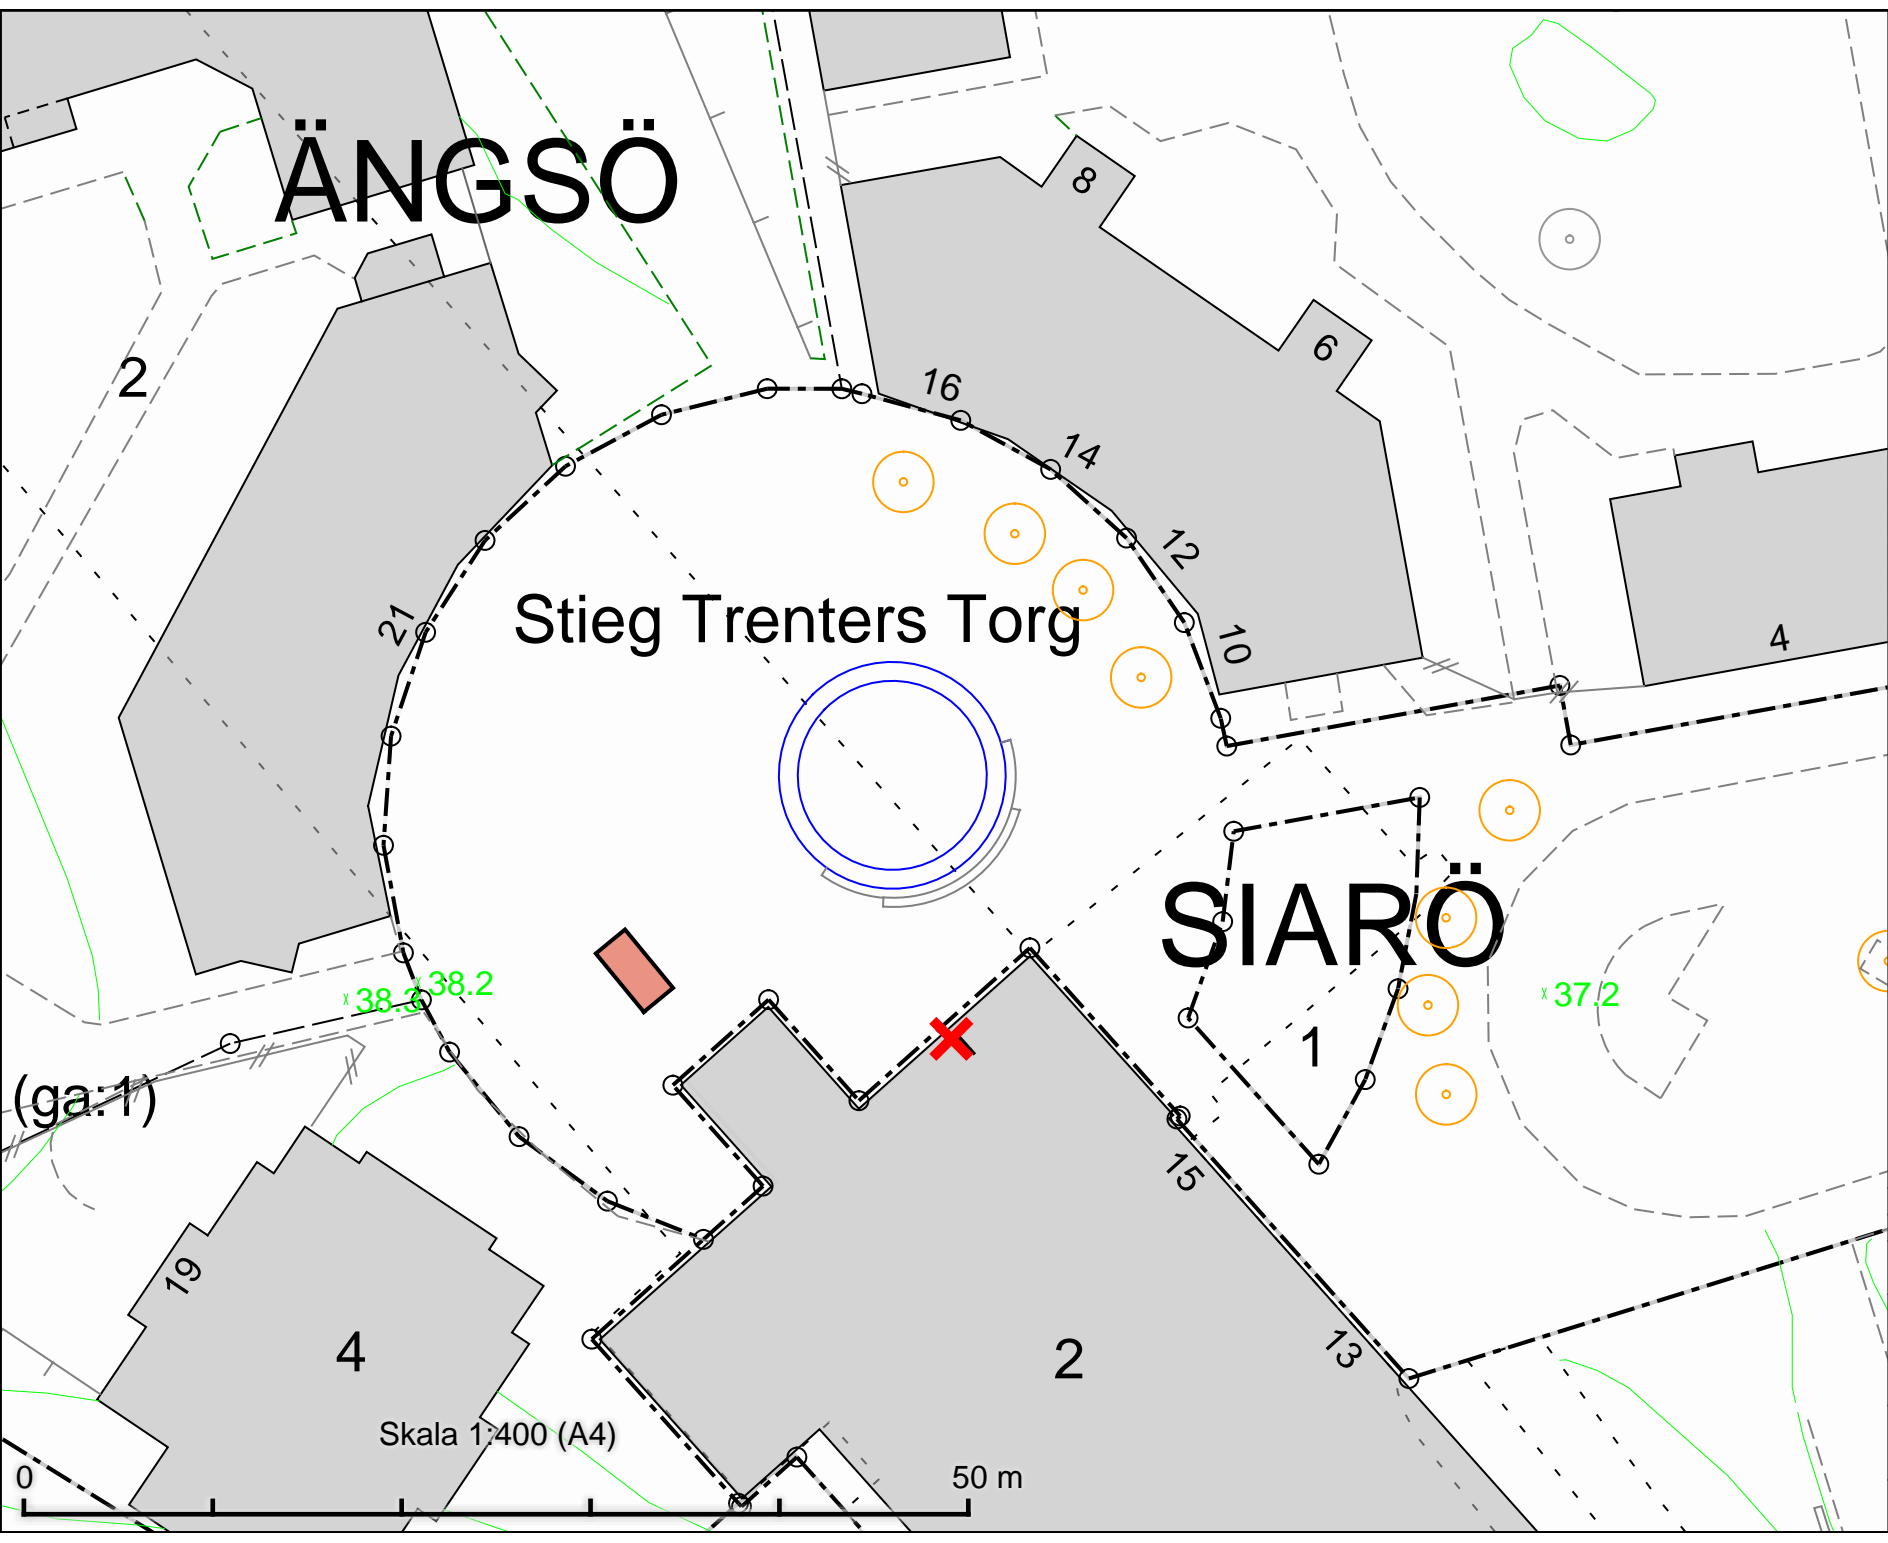

(ga:1)

Skala 1:400 (A4)

50 m

DATUM: 2021-10-08

REV.DATUM:




Tillfällig torghandel
Stieg Trenters torg

Enligt lokala ordningsföreskrifter för
torghandel i Stockholms kommun

Skala 1:400
A4

Revisering

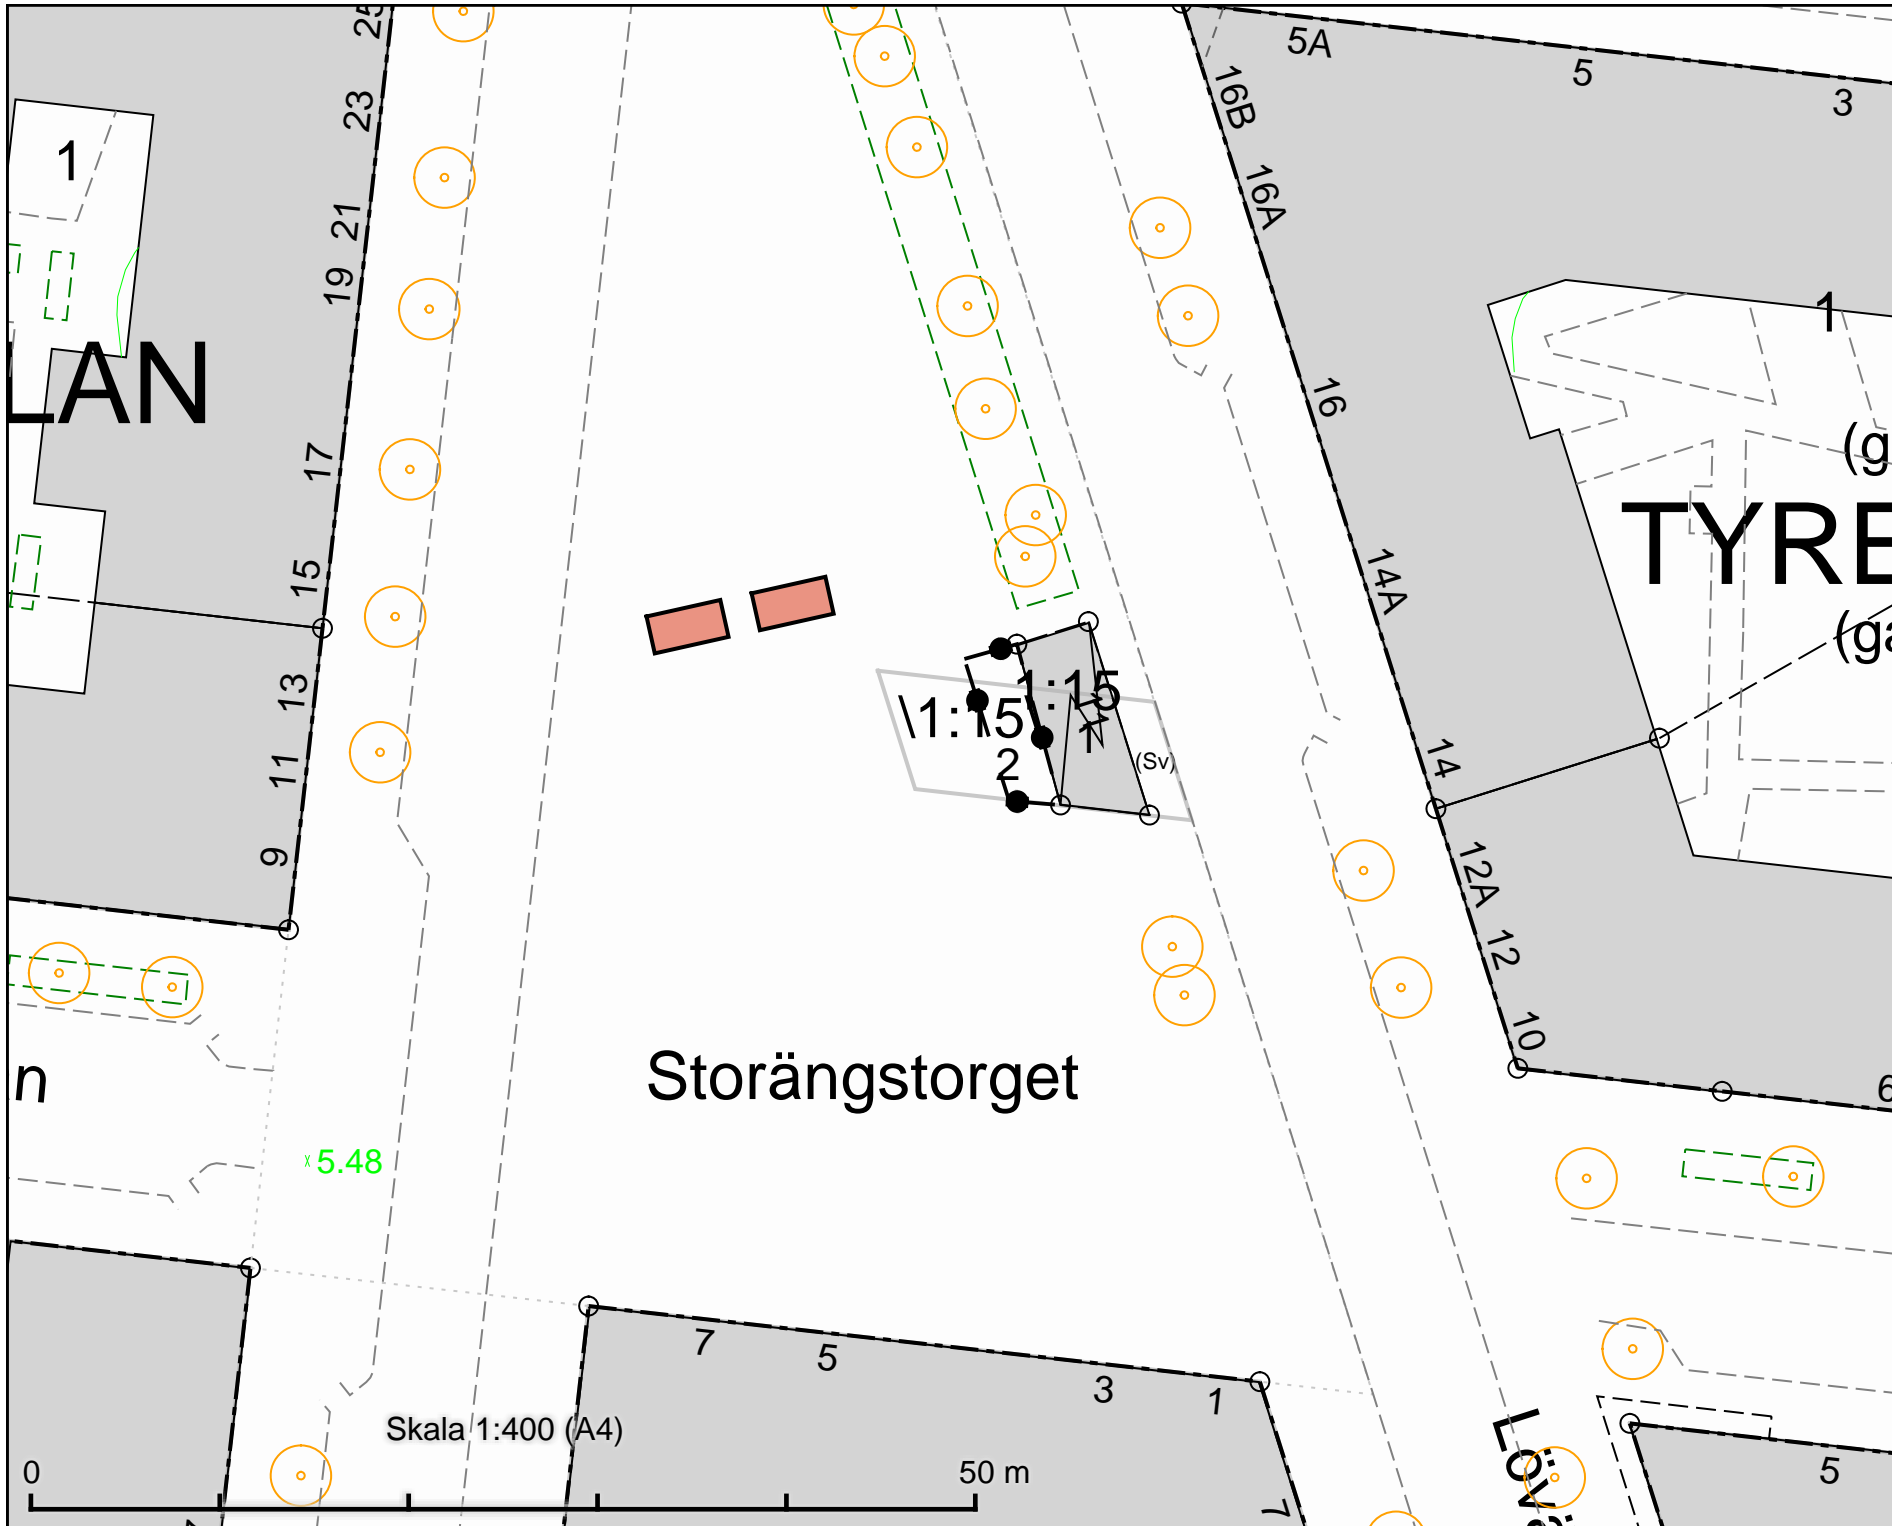

Tillfällig torghandel
 Storängstorget
 2 platser à 8 m²

TYRE

Storängstorget

Skala 1:400 (A4)

50 m

DATUM: 2021-10-08

REV.DATUM:


TRAFIKKONTORET

Tillfällig torghandel
 Storängstorget

Enligt lokala ordningsföreskrifter för
 torghandel i Stockholms kommun

Skala 1:400
 A4

Revisering

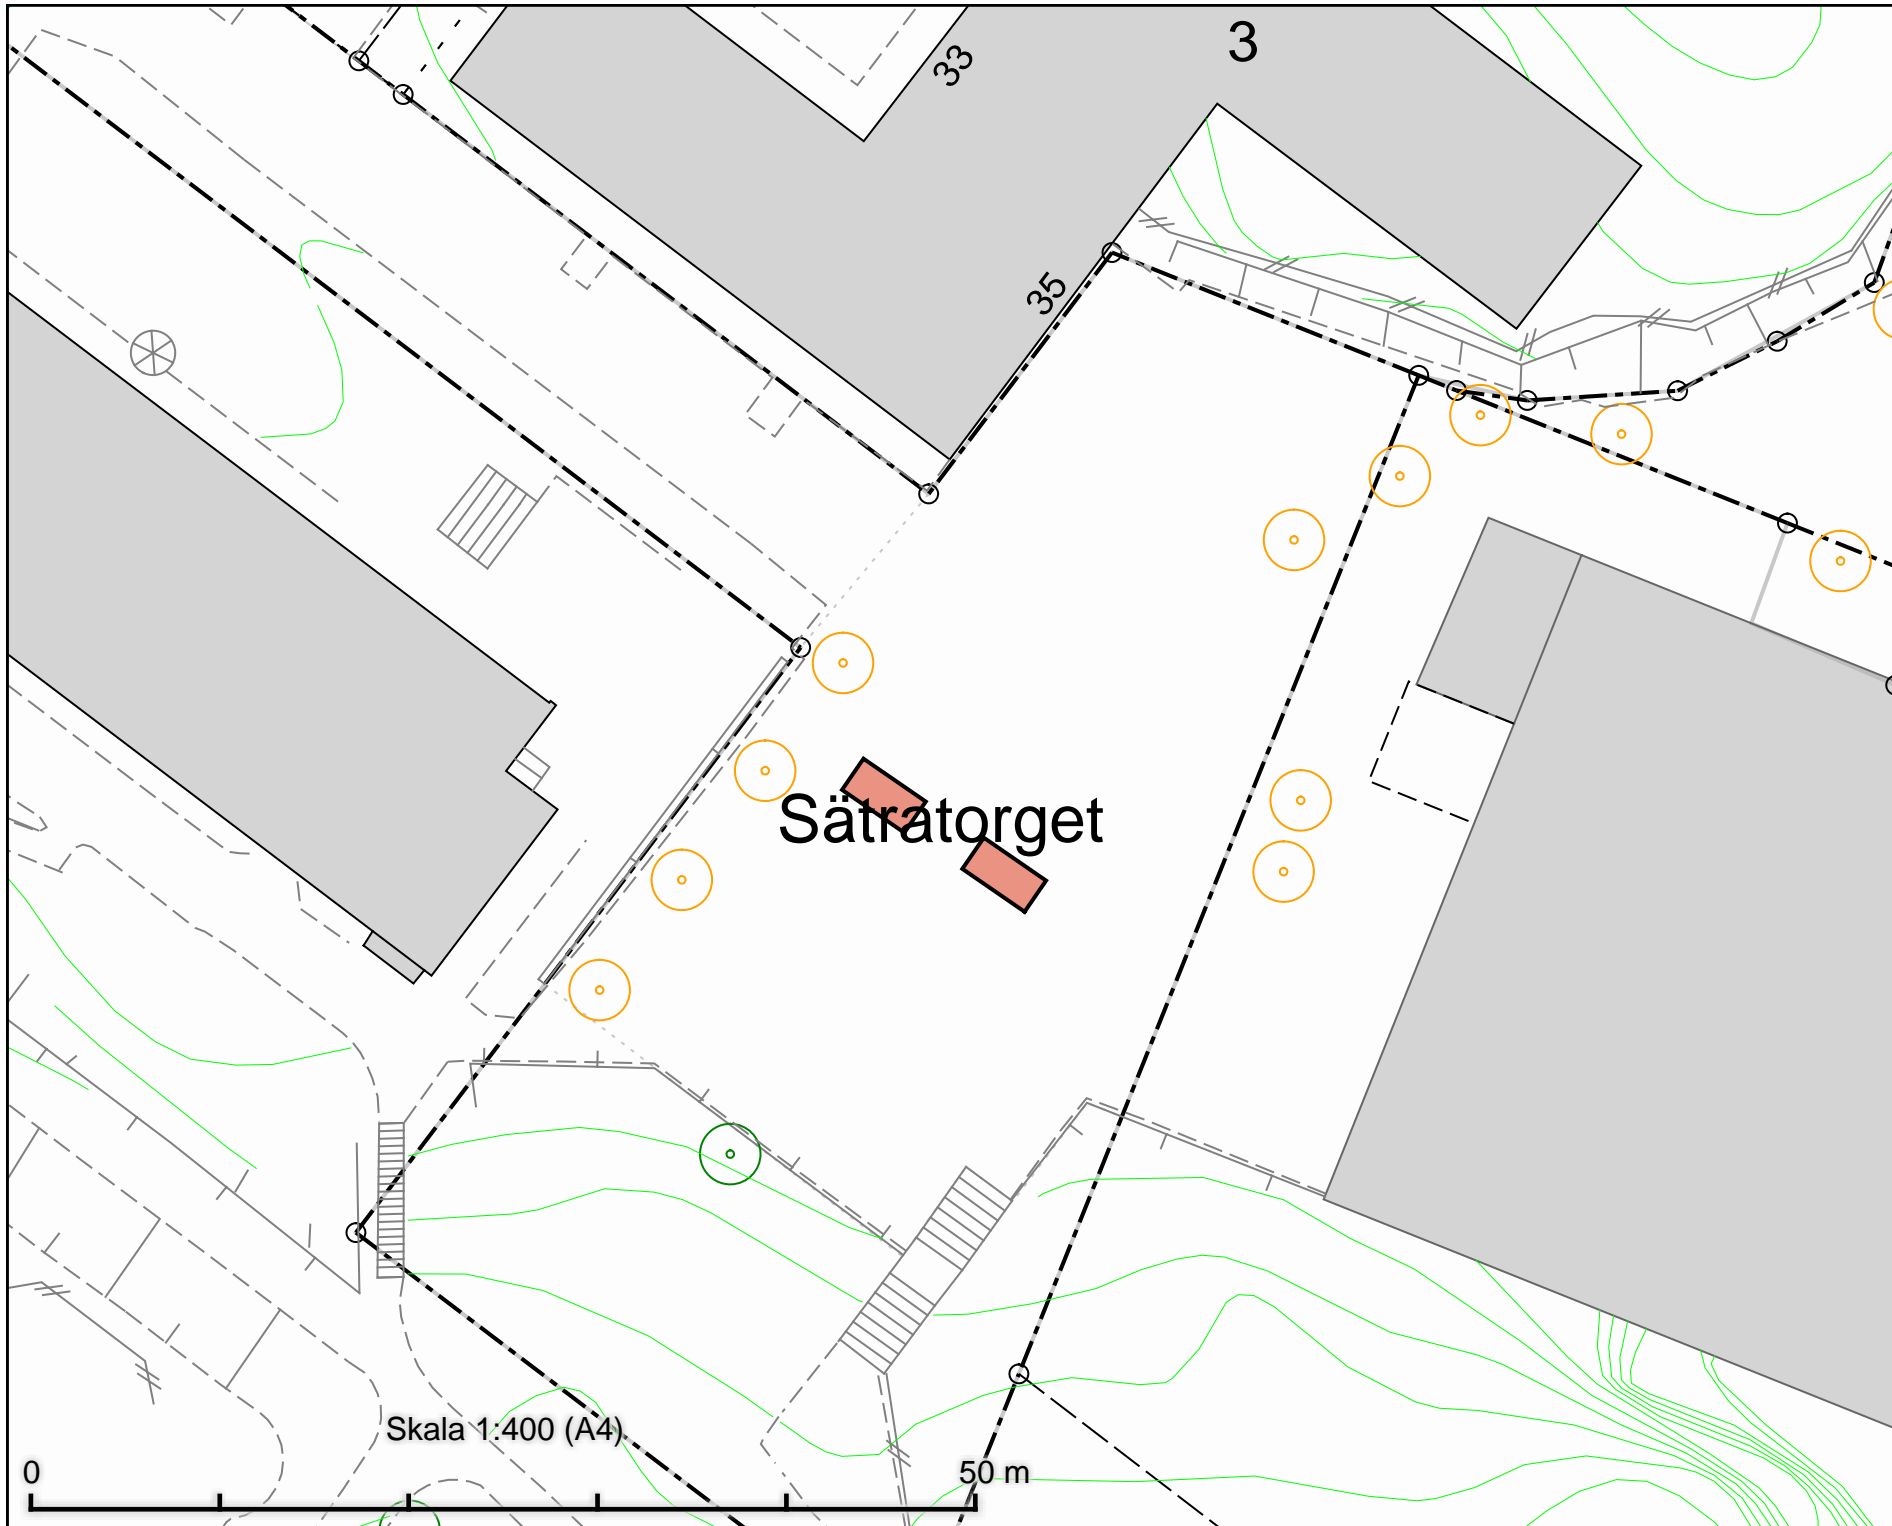

Tillfällig torghandel
 Säturatorget
 2 platser à 8 m²

DATUM: 2021-10-07

REV.DATUM:




TRAFIKKONTORET

Tillfällig torghandel
 Säturatorget

Enligt lokala ordningsföreskrifter för
 torghandel i Stockholms kommun

Skala 1:400
 A4

Revidering

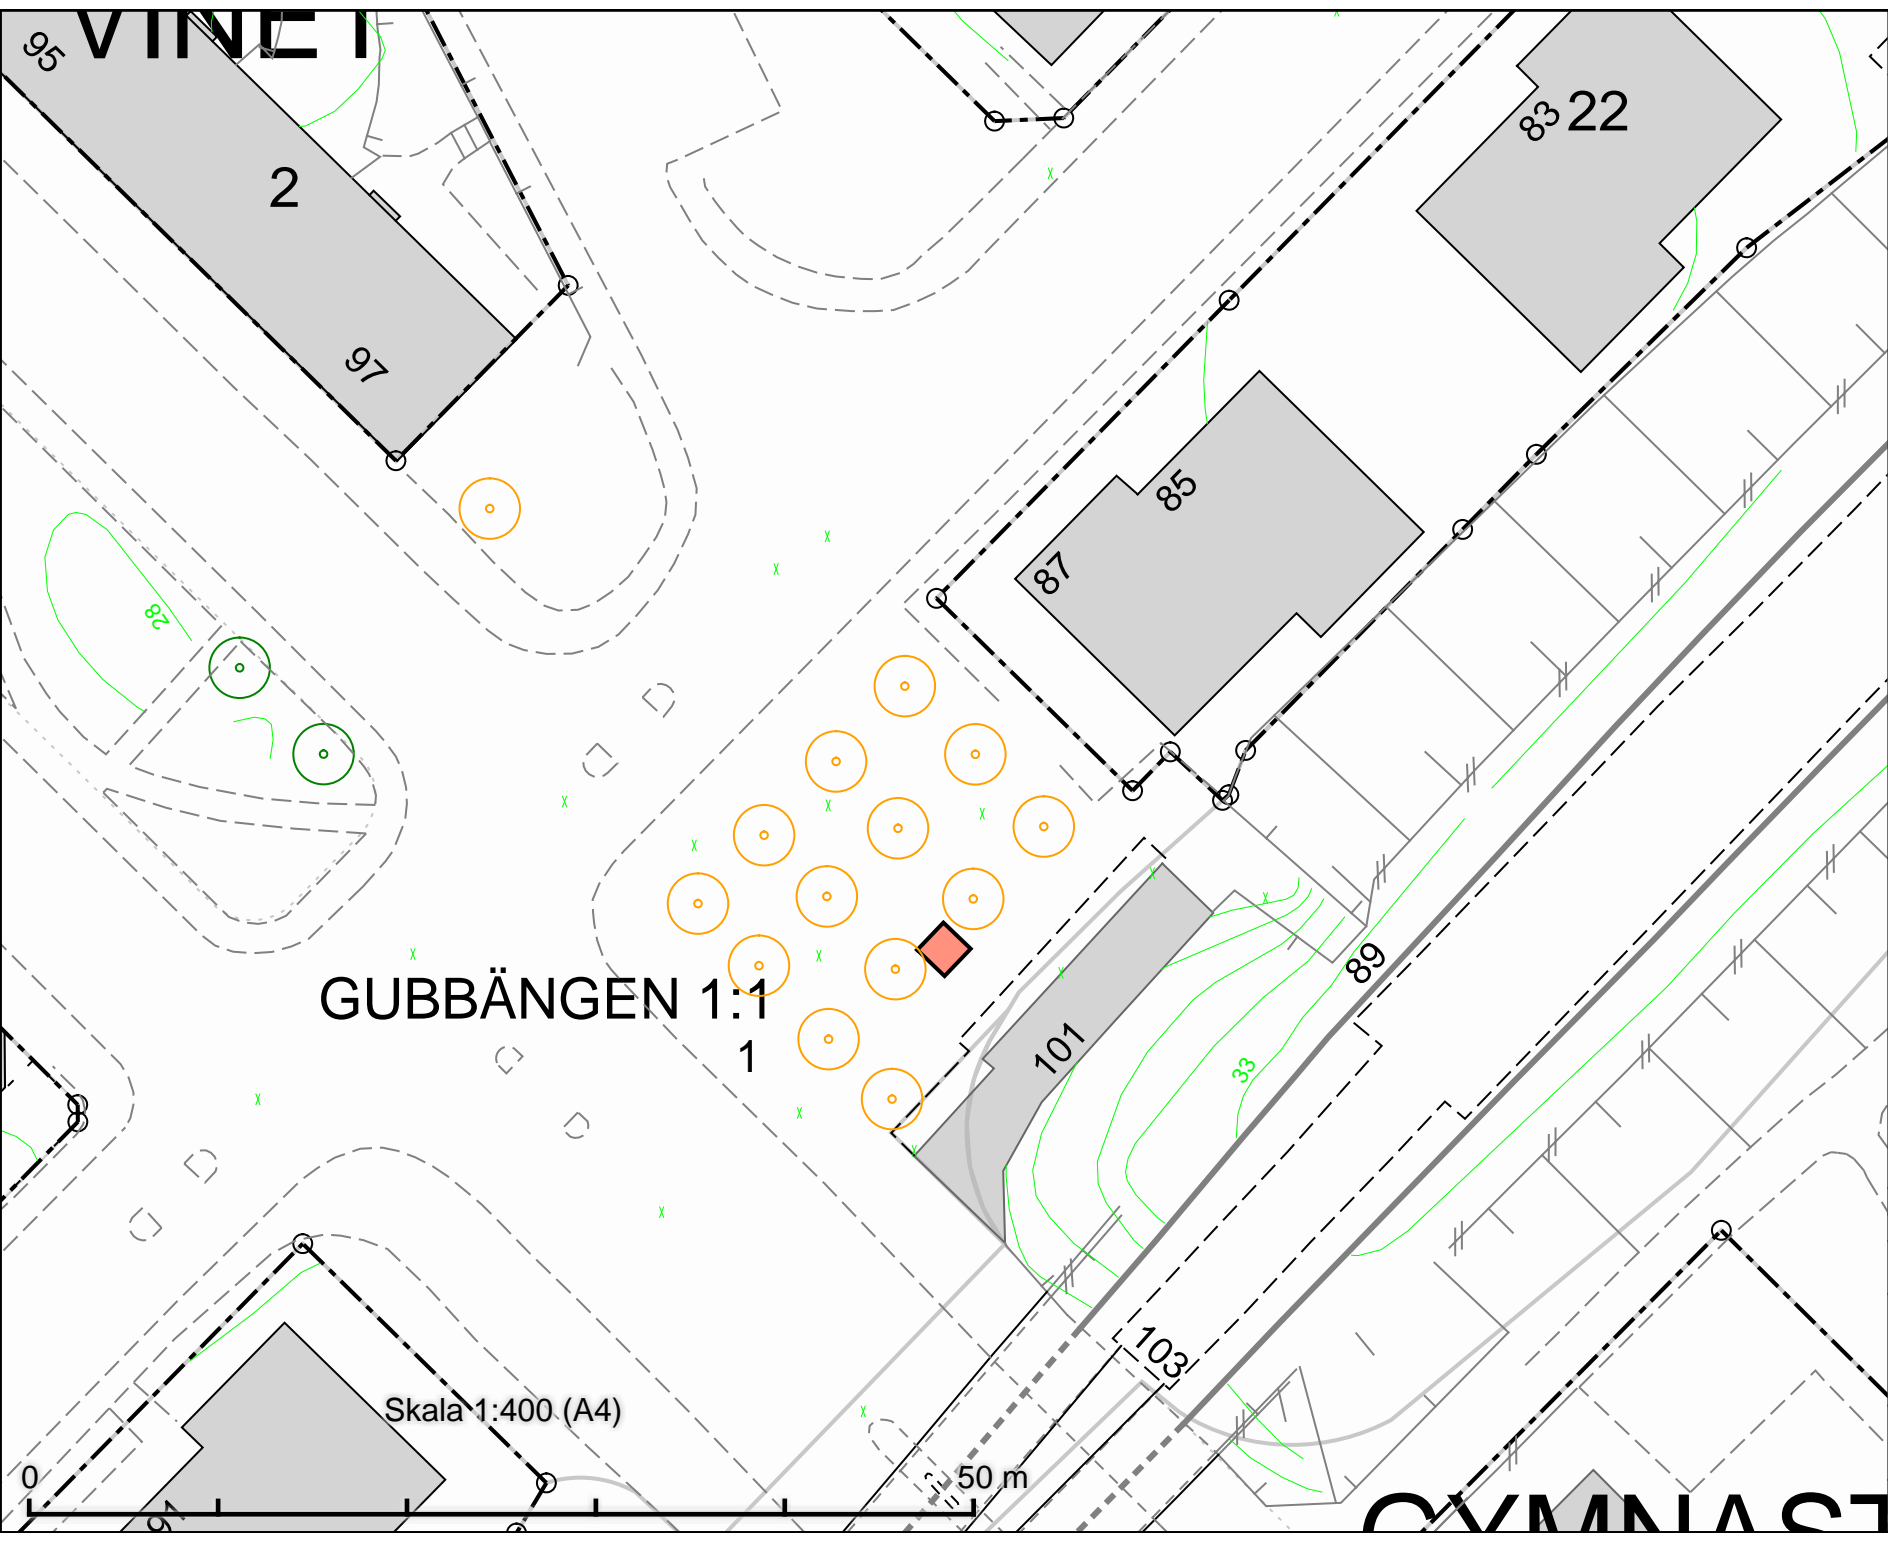

VINET

GUBBÄNGEN 1:1


Skala 1:400 (A4)

50 m

CYMNAST

Tillfällig torghandel
Tallkrogen
2 m x 2 m


DATUM:	2022-02-23
REV.DATUM:	
 TRAFIKKONTORET	
Tillfällig torghandel Tallkrogen	
Enligt lokala ordningsföreskrifter för torghandel i Stockholms kommun	
Skala 1:400 A4	Revisering

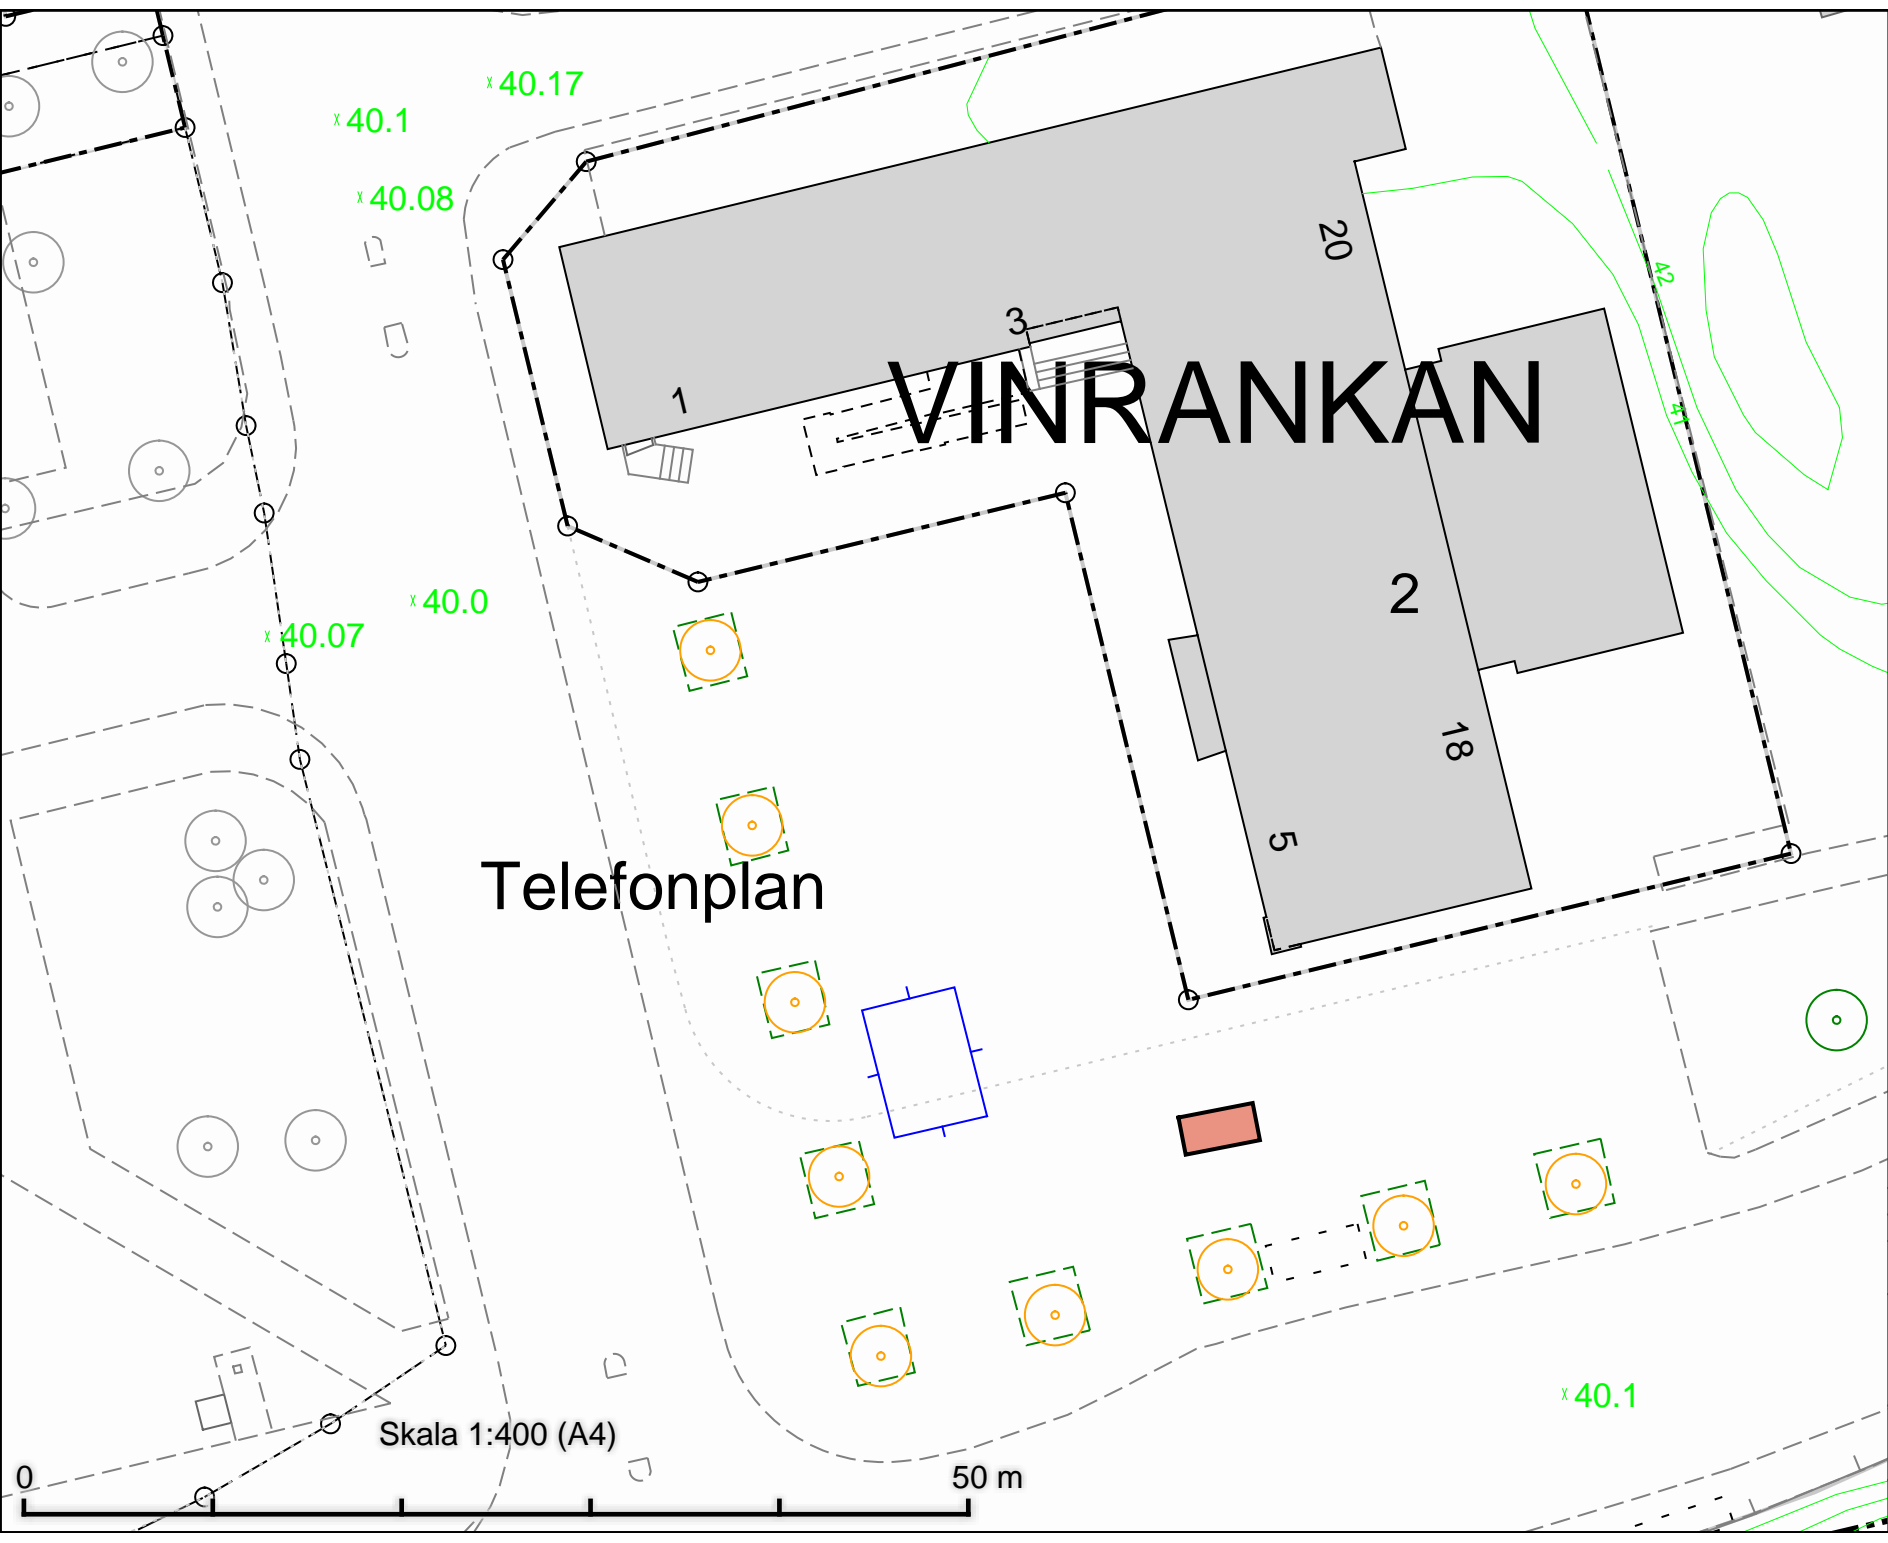


Tillfällig torghandel
 Telefonplan
 4 m x 2 m

DATUM:	2021-10-08
REV.DATUM:	
 TRAFIKKONTORET	
Tillfällig torghandel Telefonplan	
Enligt lokala ordningsföreskrifter för torghandel i Stockholms kommun	
Skala 1:400 A4	Revisering

Tillfällig torghandel
Valhallavägsallén
2 platser à 8 m²

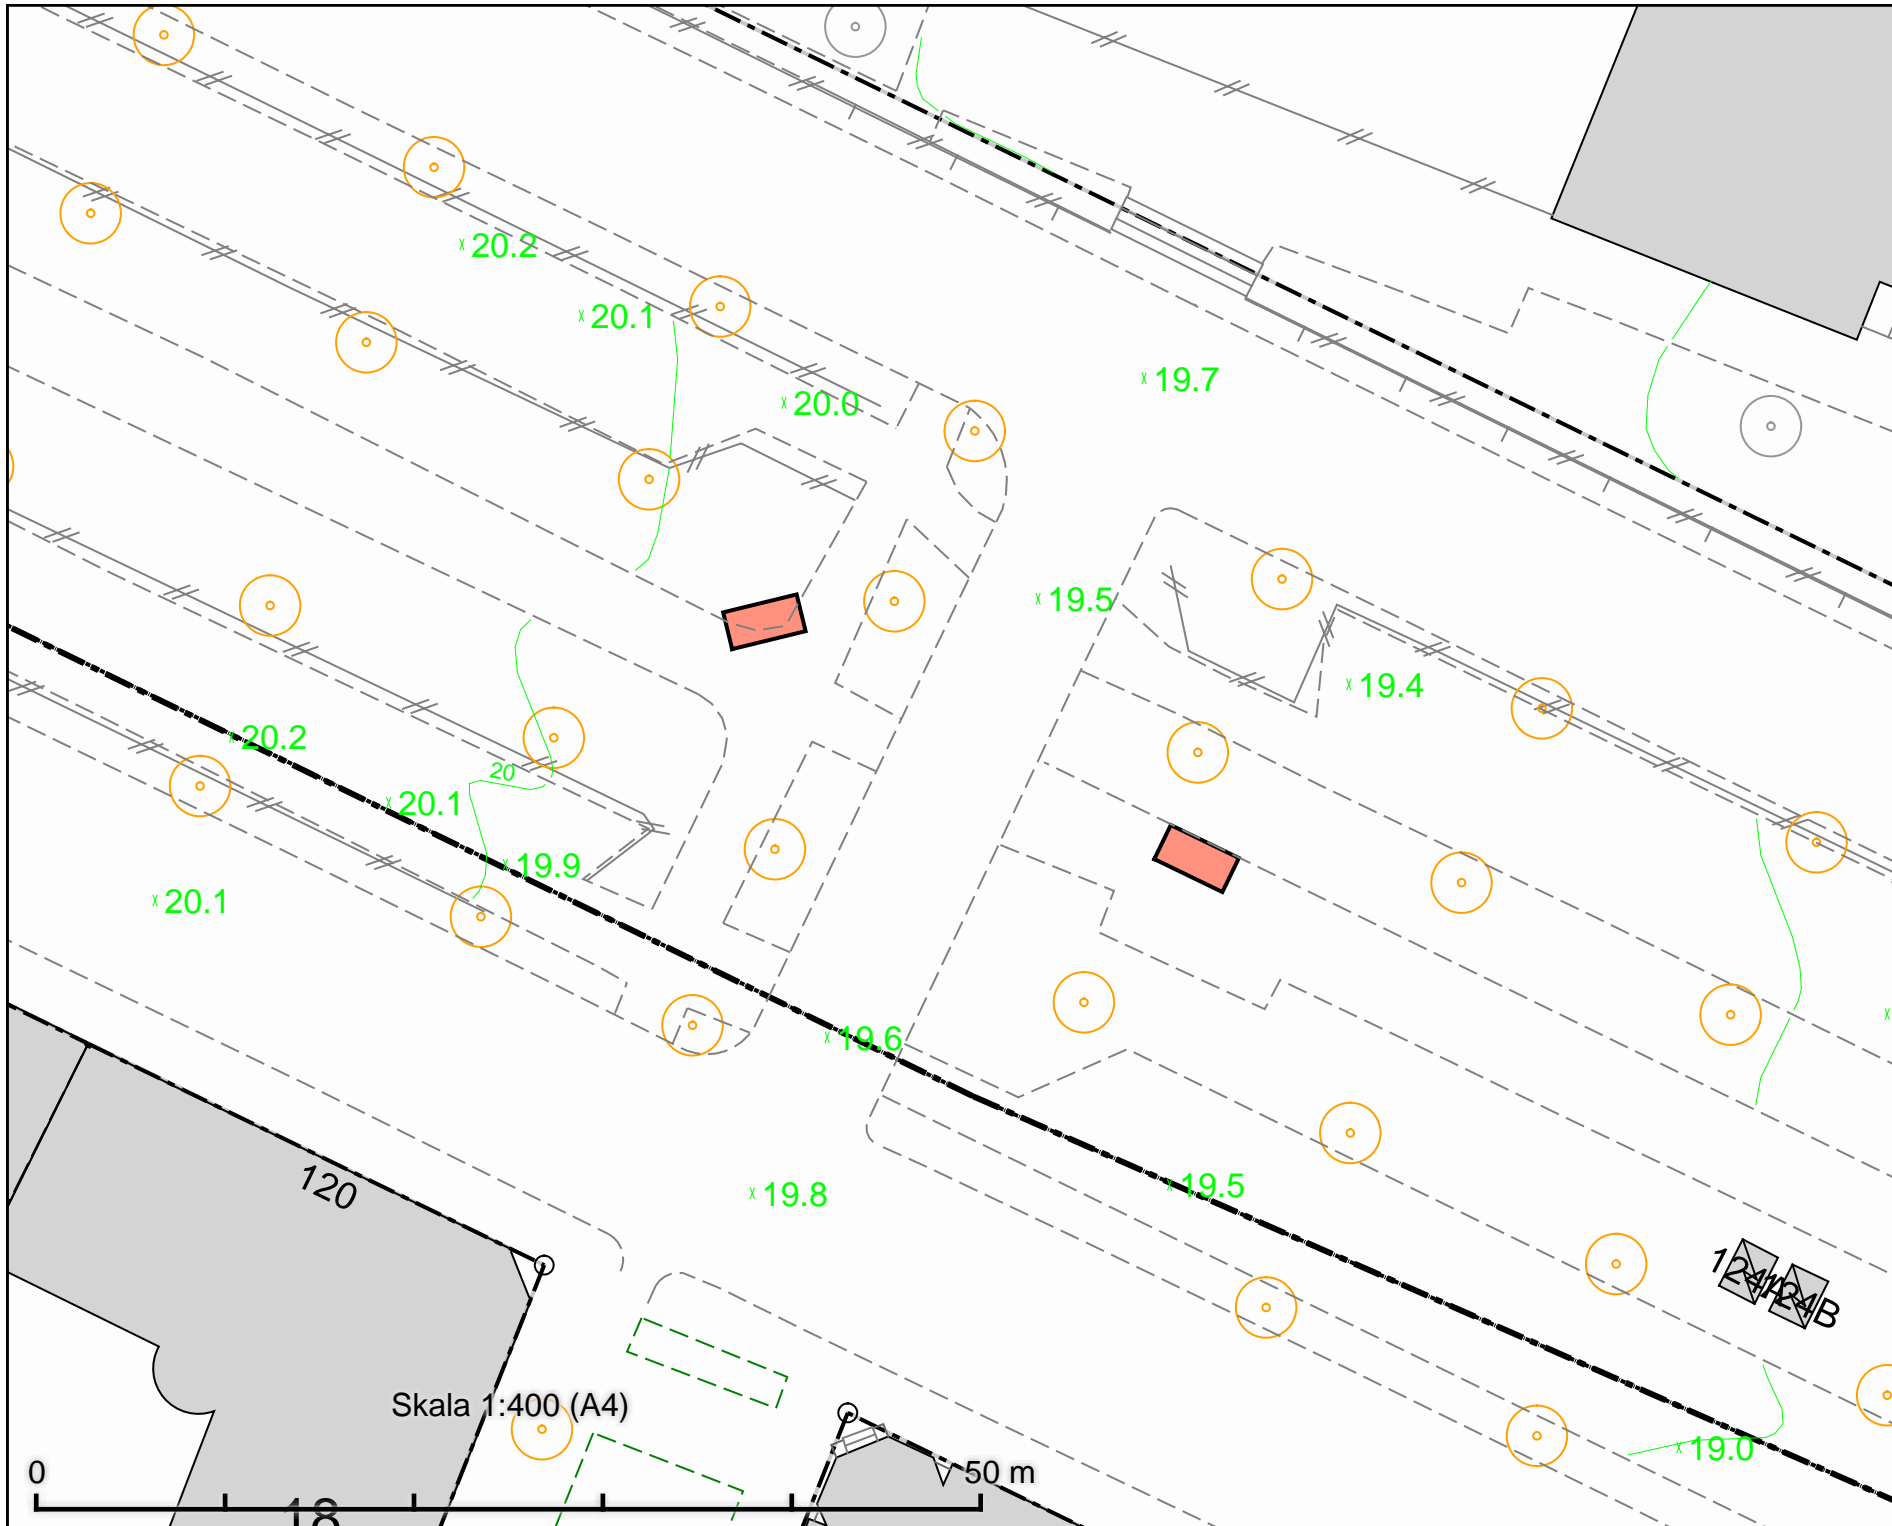

DATUM:	2022-03-08
REV.DATUM:	
	TRAFIKKONTORET
Tillfällig torghandel Valhallavägsallén	
Enligt lokala ordningsföreskrifter för torghandel i Stockholms kommun	
Skala 1:400 A4	Revisering

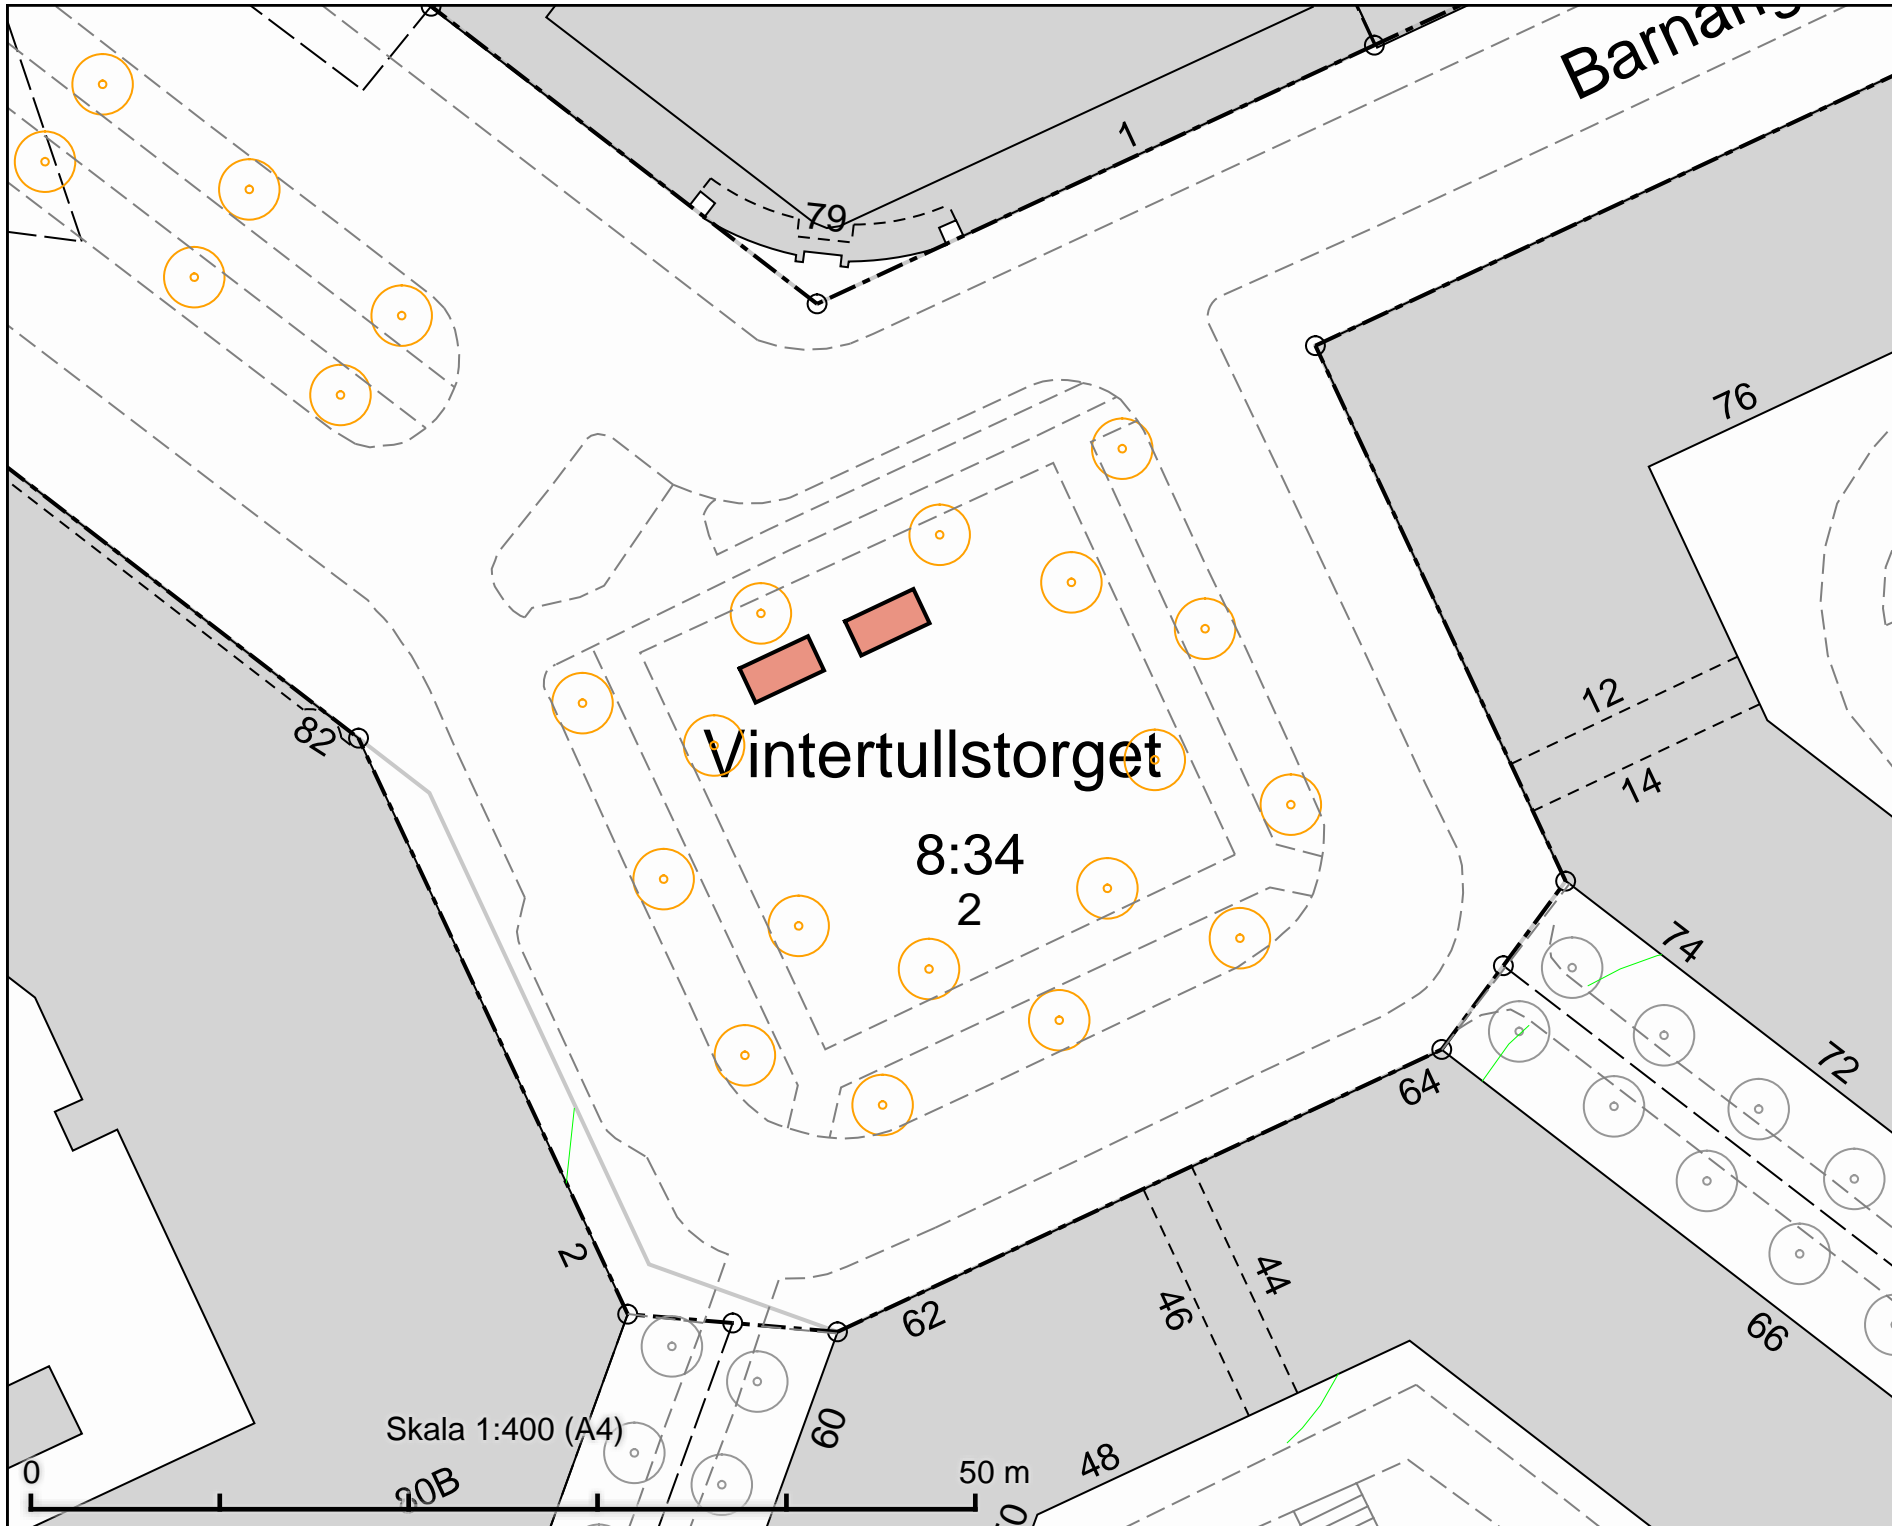

Tillfällig torghandel
 Vintertullstorget
 2 platser à 8 m²

DATUM: 2021-10-07

REV.DATUM:



Tillfällig torghandel
 Vintertullstorget

Enligt lokala ordningsföreskrifter för
 torghandel i Stockholms kommun


Skala 1:400
 A4

Skala 1:400 (A4)

50 m

0

0

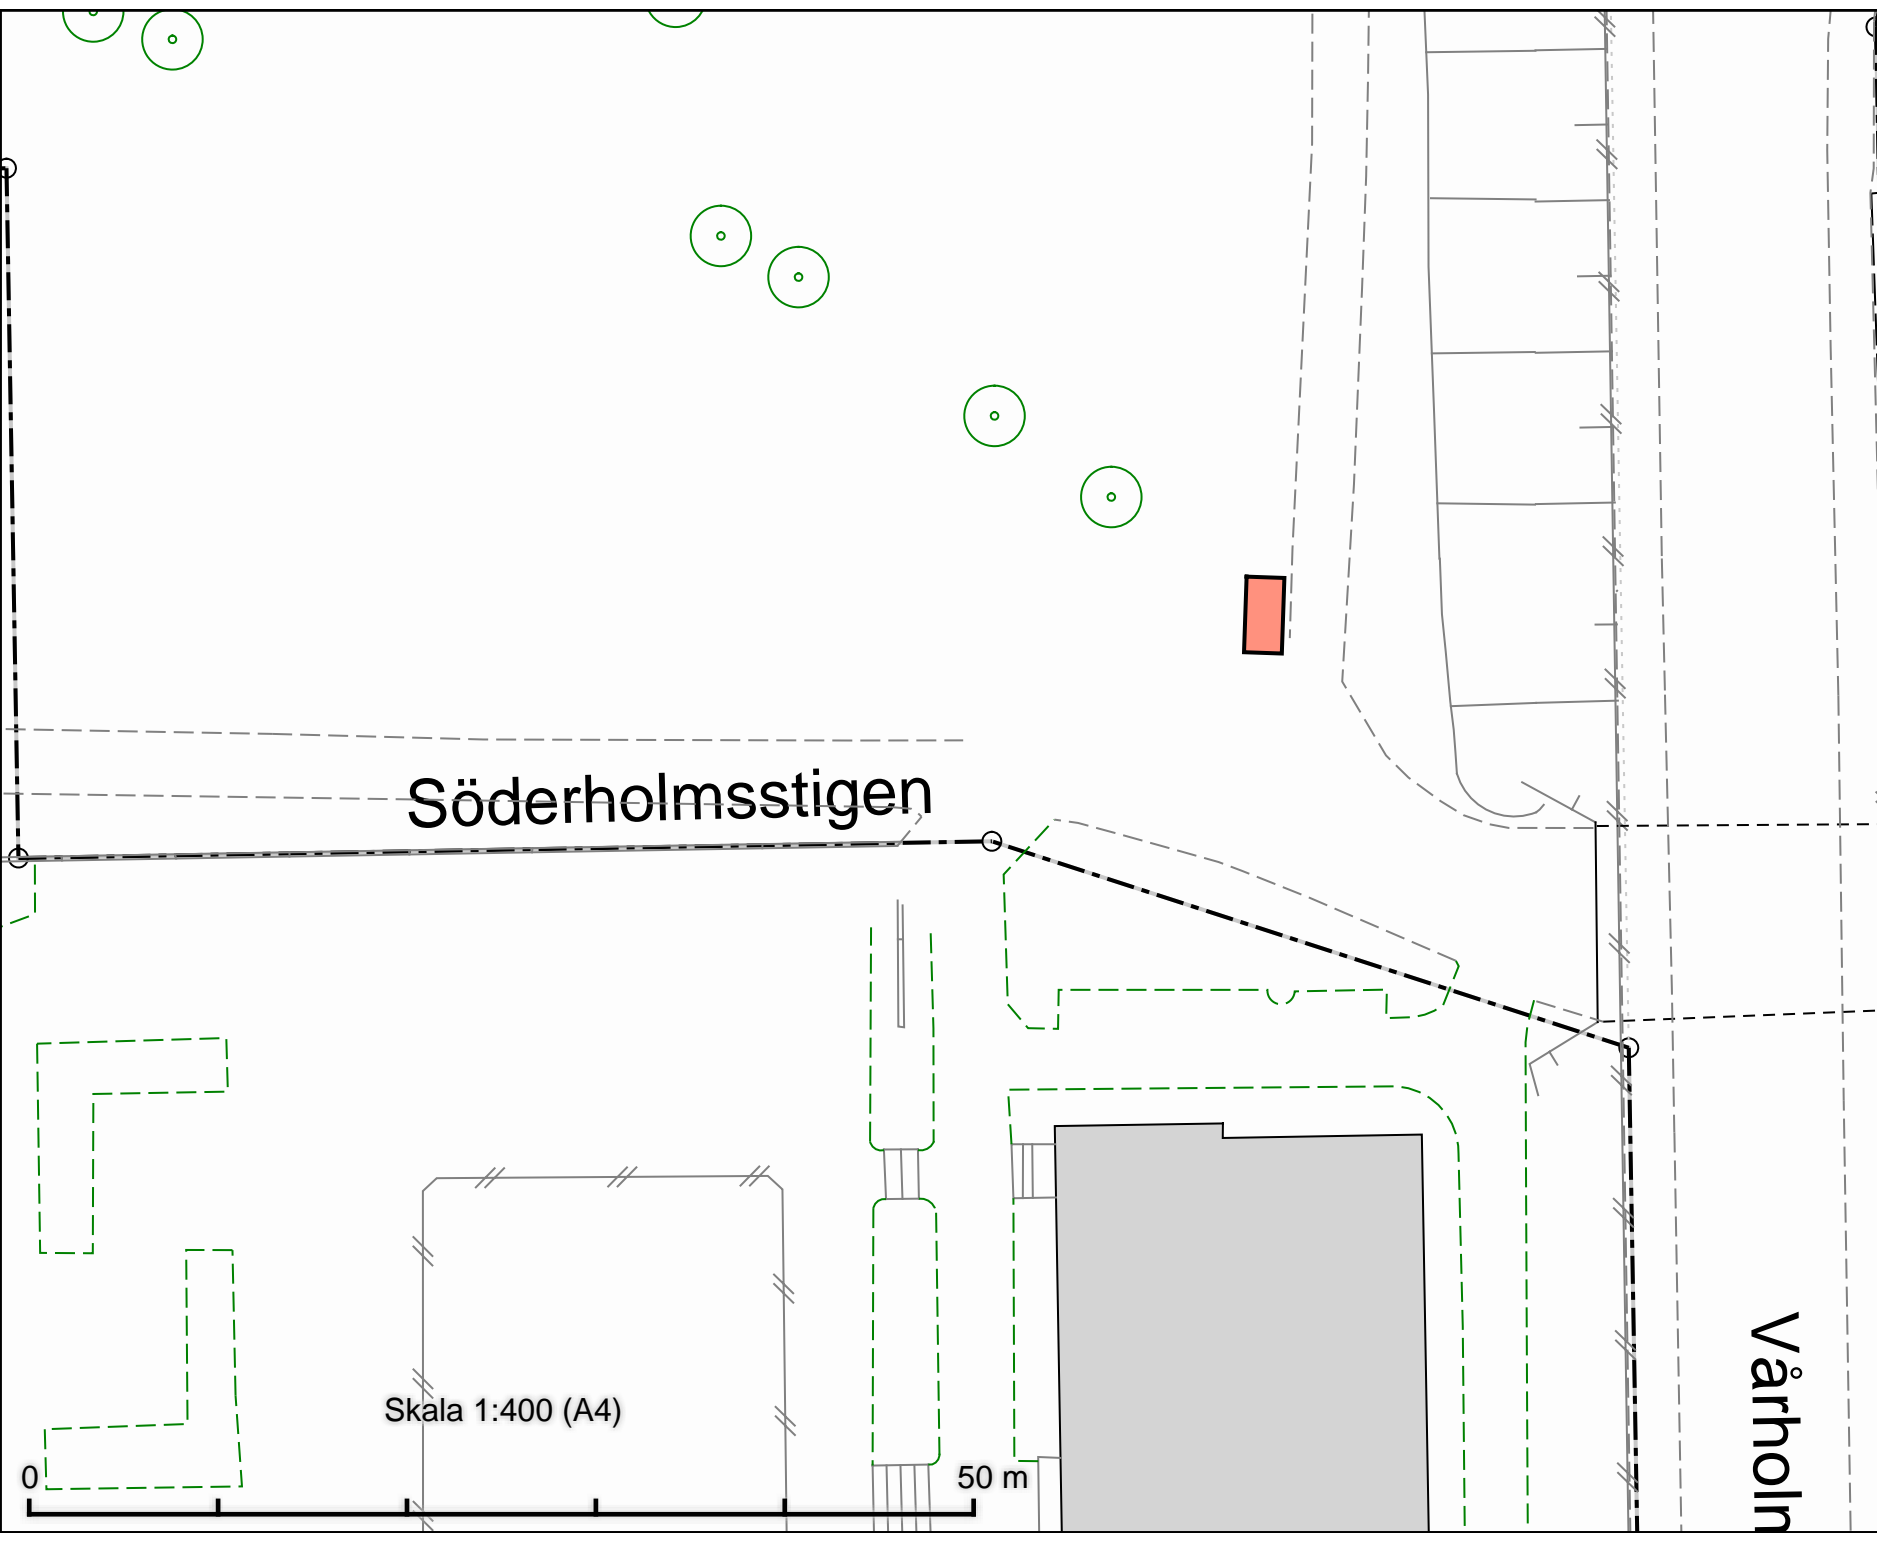

Tillfällig torghandel
 Vårbergsparken
 4 m x 2 m

DATUM:	2022-02-23
REV.DATUM:	
 TRAFIKKONTORET	
Tillfällig torghandel Vårbergsparken	
Enligt lokala ordningsföreskrifter för torghandel i Stockholms kommun	
Skala 1:400 A4	<small>Revisering</small>


Vårholm

Söderholmsstigen

Skala 1:400 (A4)

50 m

0

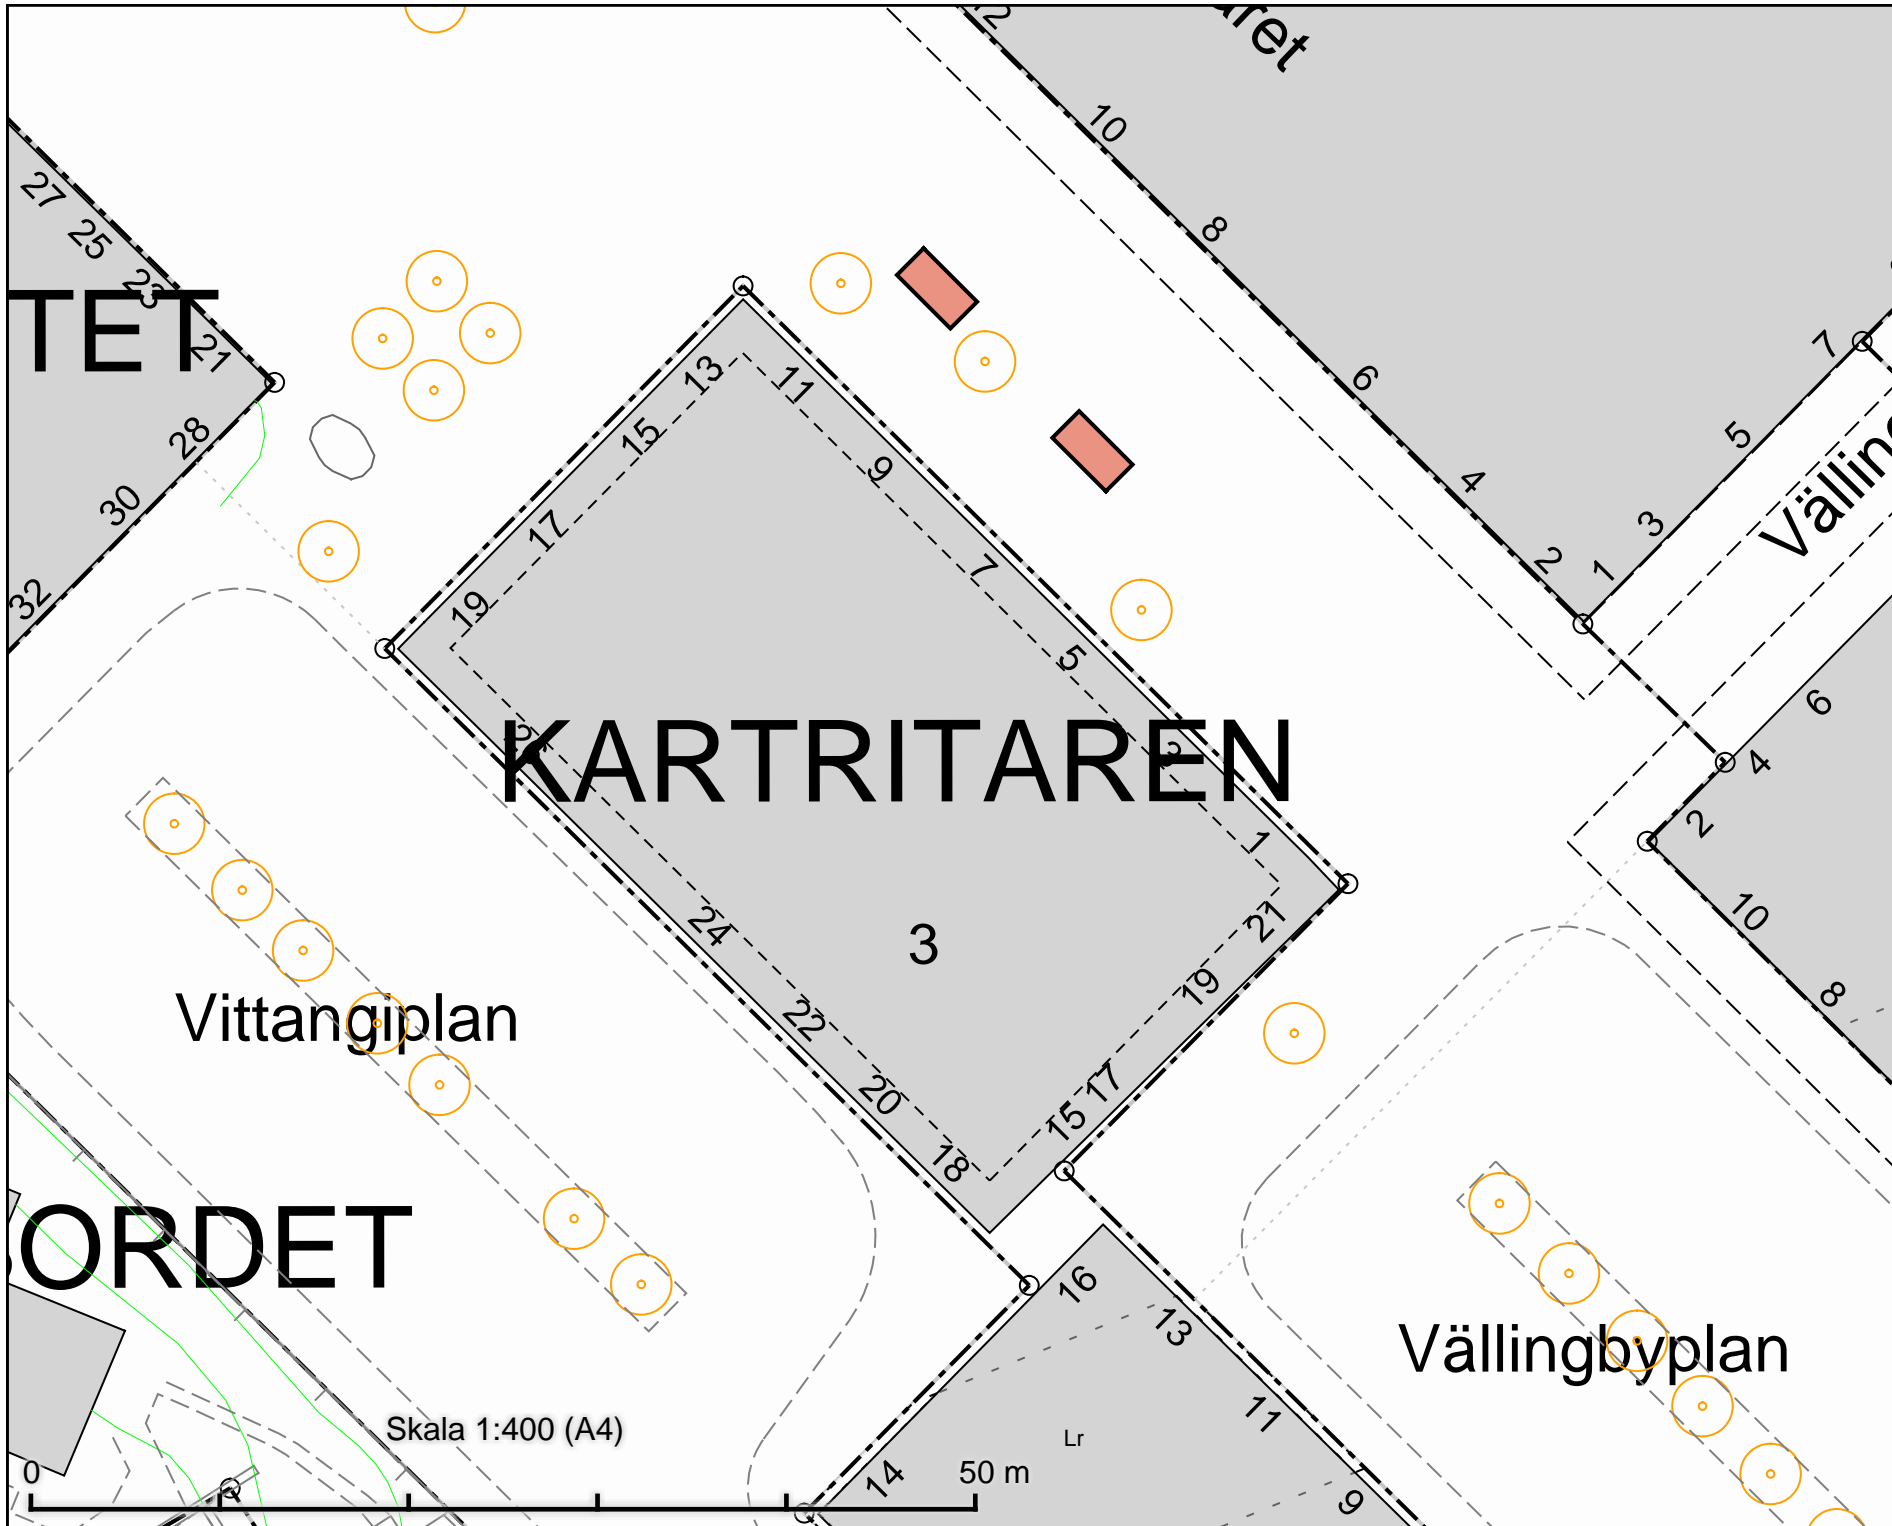

Tillfällig torghandel
 Vällingbyplan
 2 platser à 8 m²

DATUM: 2021-10-08

REV.DATUM:




Tillfällig torghandel
 Vällingbyplan

Enligt lokala ordningsföreskrifter för
 torghandel i Stockholms kommun

Skala 1:400
 A4

Skala 1:400 (A4)

50 m

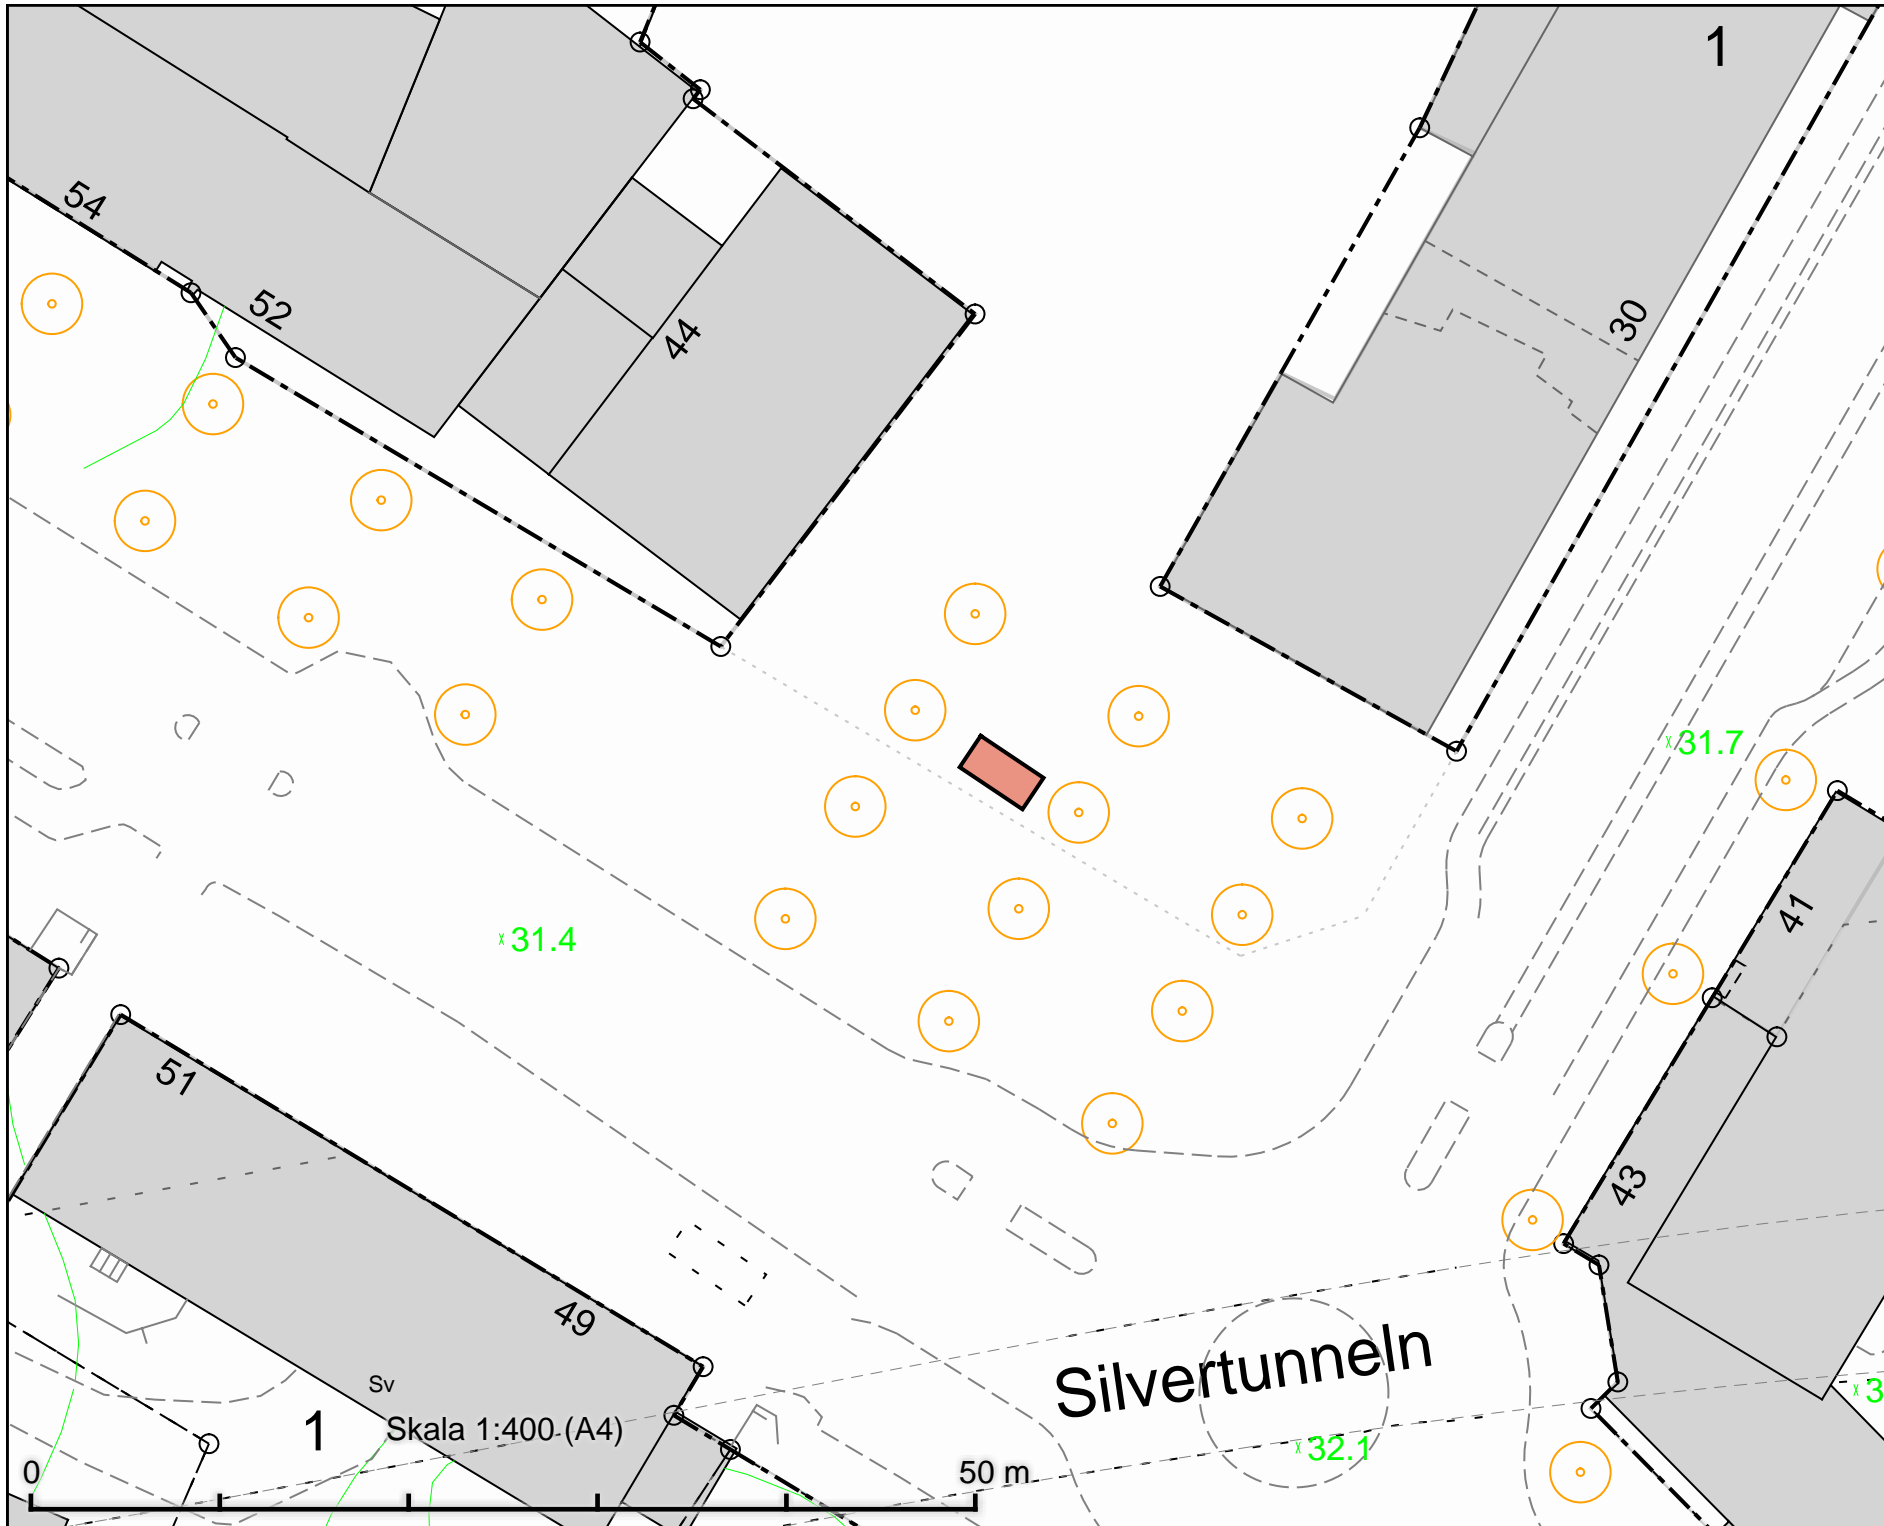

Tillfällig torghandel
Årsta torg 4 m x 2 m

DATUM:	2021-10-07
REV.DATUM:	
	TRAFIKKONTORET
Tillfällig torghandel Årsta torg	
Enligt lokala ordningsföreskrifter för torghandel i Stockholms kommun	
Skala 1:400 A4	Revisare

FYSINGEN

ID

ÅRSJÖN

Årsta Torg

Tillfällig torghandel
Årsta torg
4 m x 2 m

5

44

Skala 1:400 (A4)

50 m

26

28

1

30

x 31.6

37

DATUM: 2021-10-07

REV.DATUM:

 TRAFIKKONTORET


Tillfällig torghandel
Årsta torg

Enligt lokala ordningsföreskrifter för
torghandel i Stockholms kommun

Skala 1:400
A4

Revisering



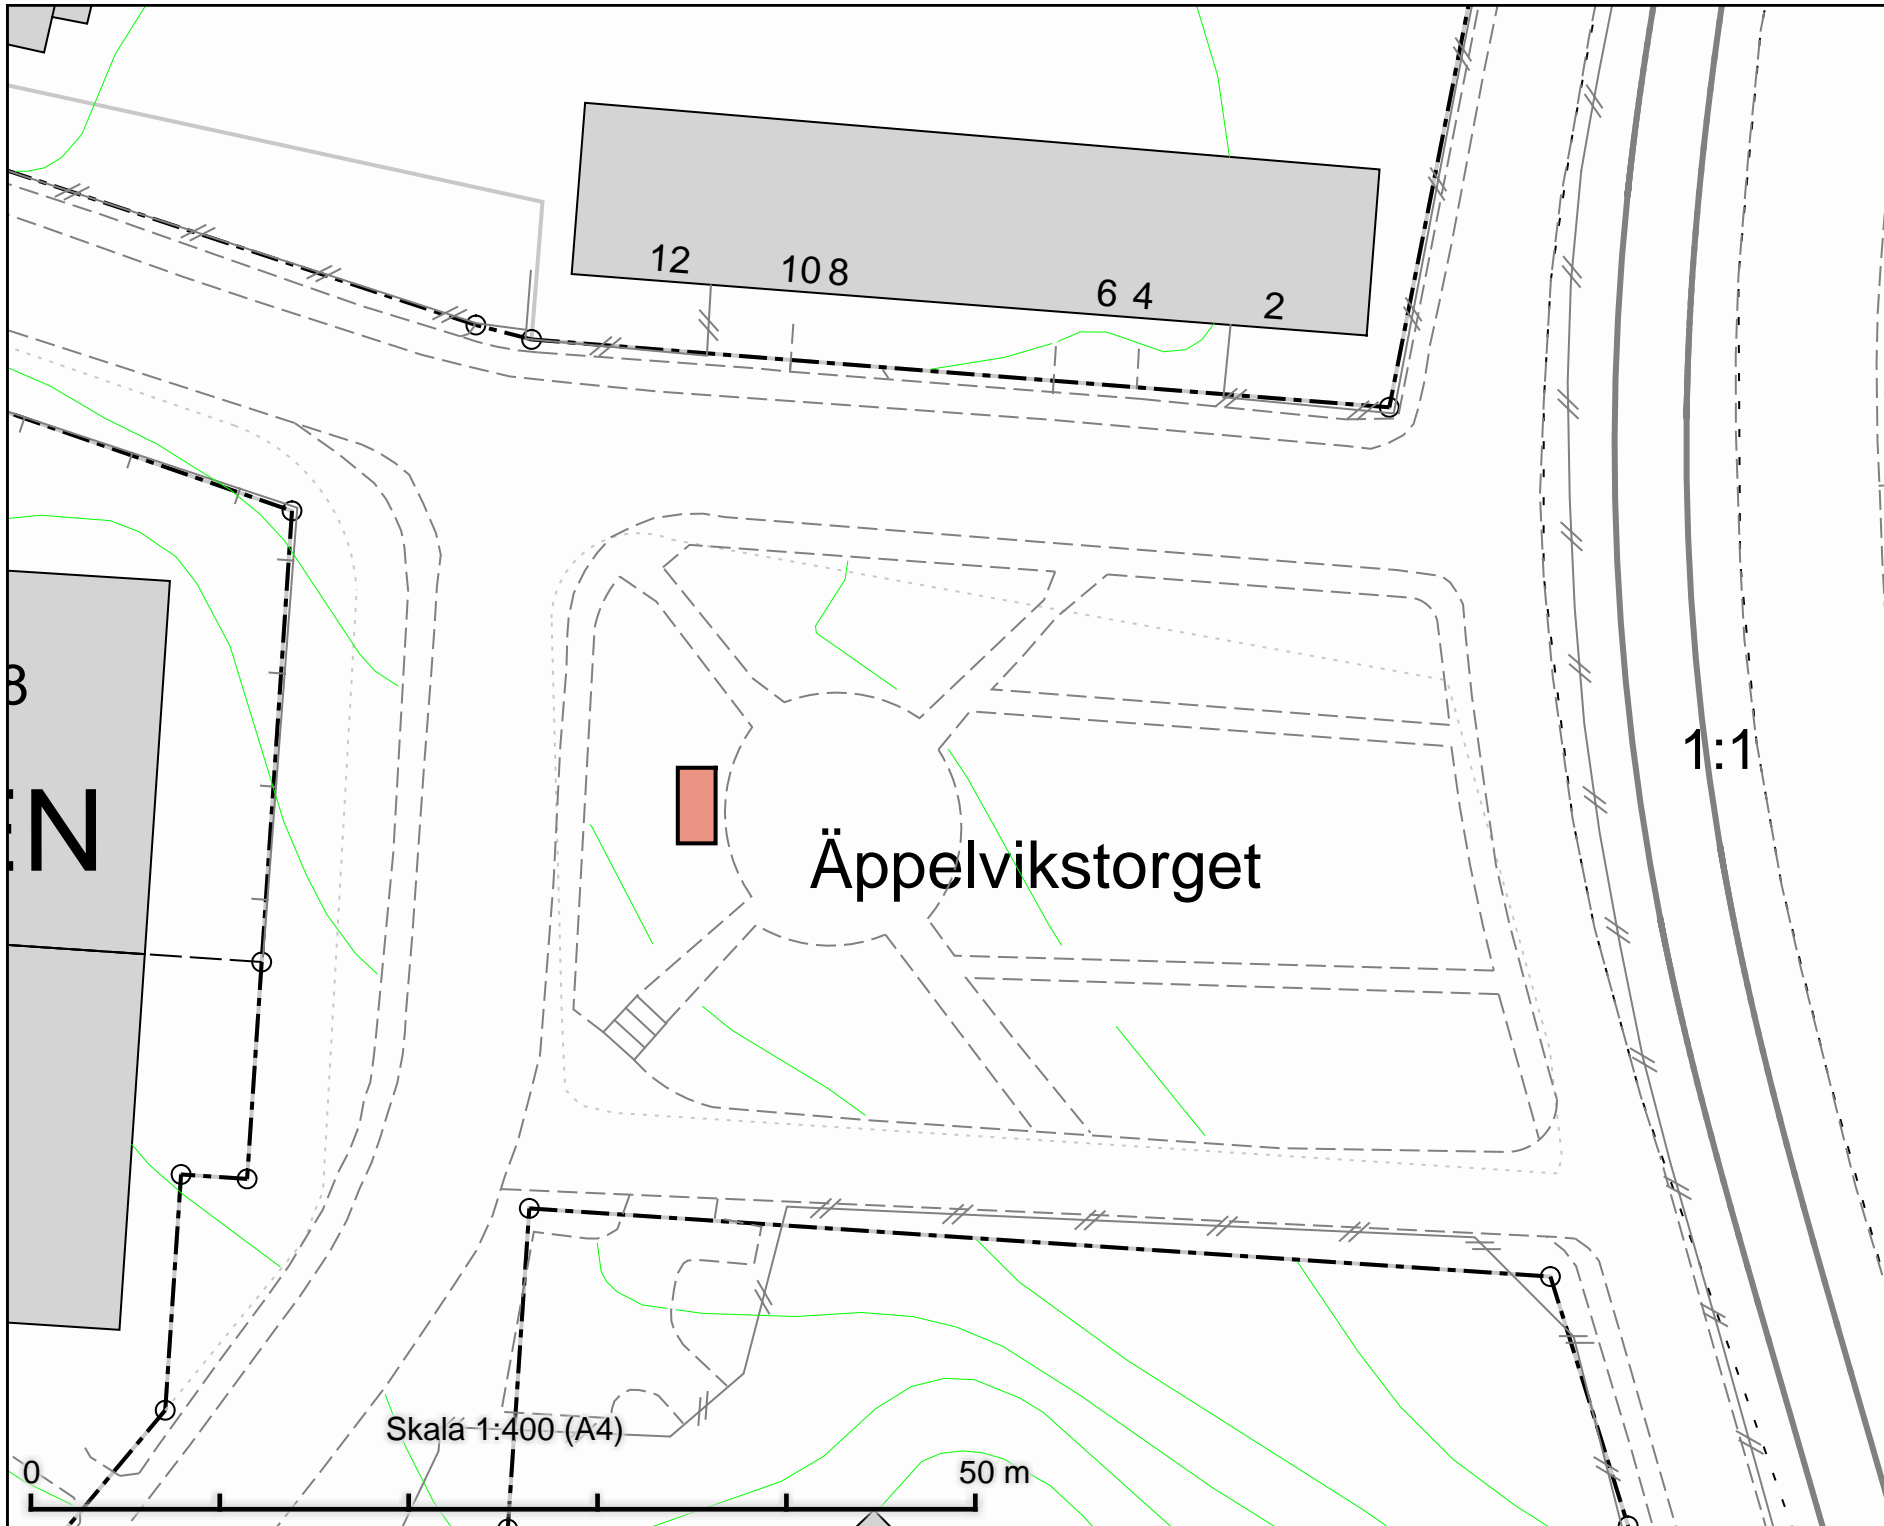

Tillfällig torghandel
 Äppelvikstorget
 4 m x 2 m


1:1

Äppelvikstorget

Skala 1:400 (A4)

50 m

DATUM:	2021-11-19
REV.DATUM:	
 TRAFIKKONTORET	
Tillfällig torghandel Äppelvikstorget	
Enligt lokala ordningsföreskrifter för torghandel i Stockholms kommun	
Skala 1:400 A4	Revisering

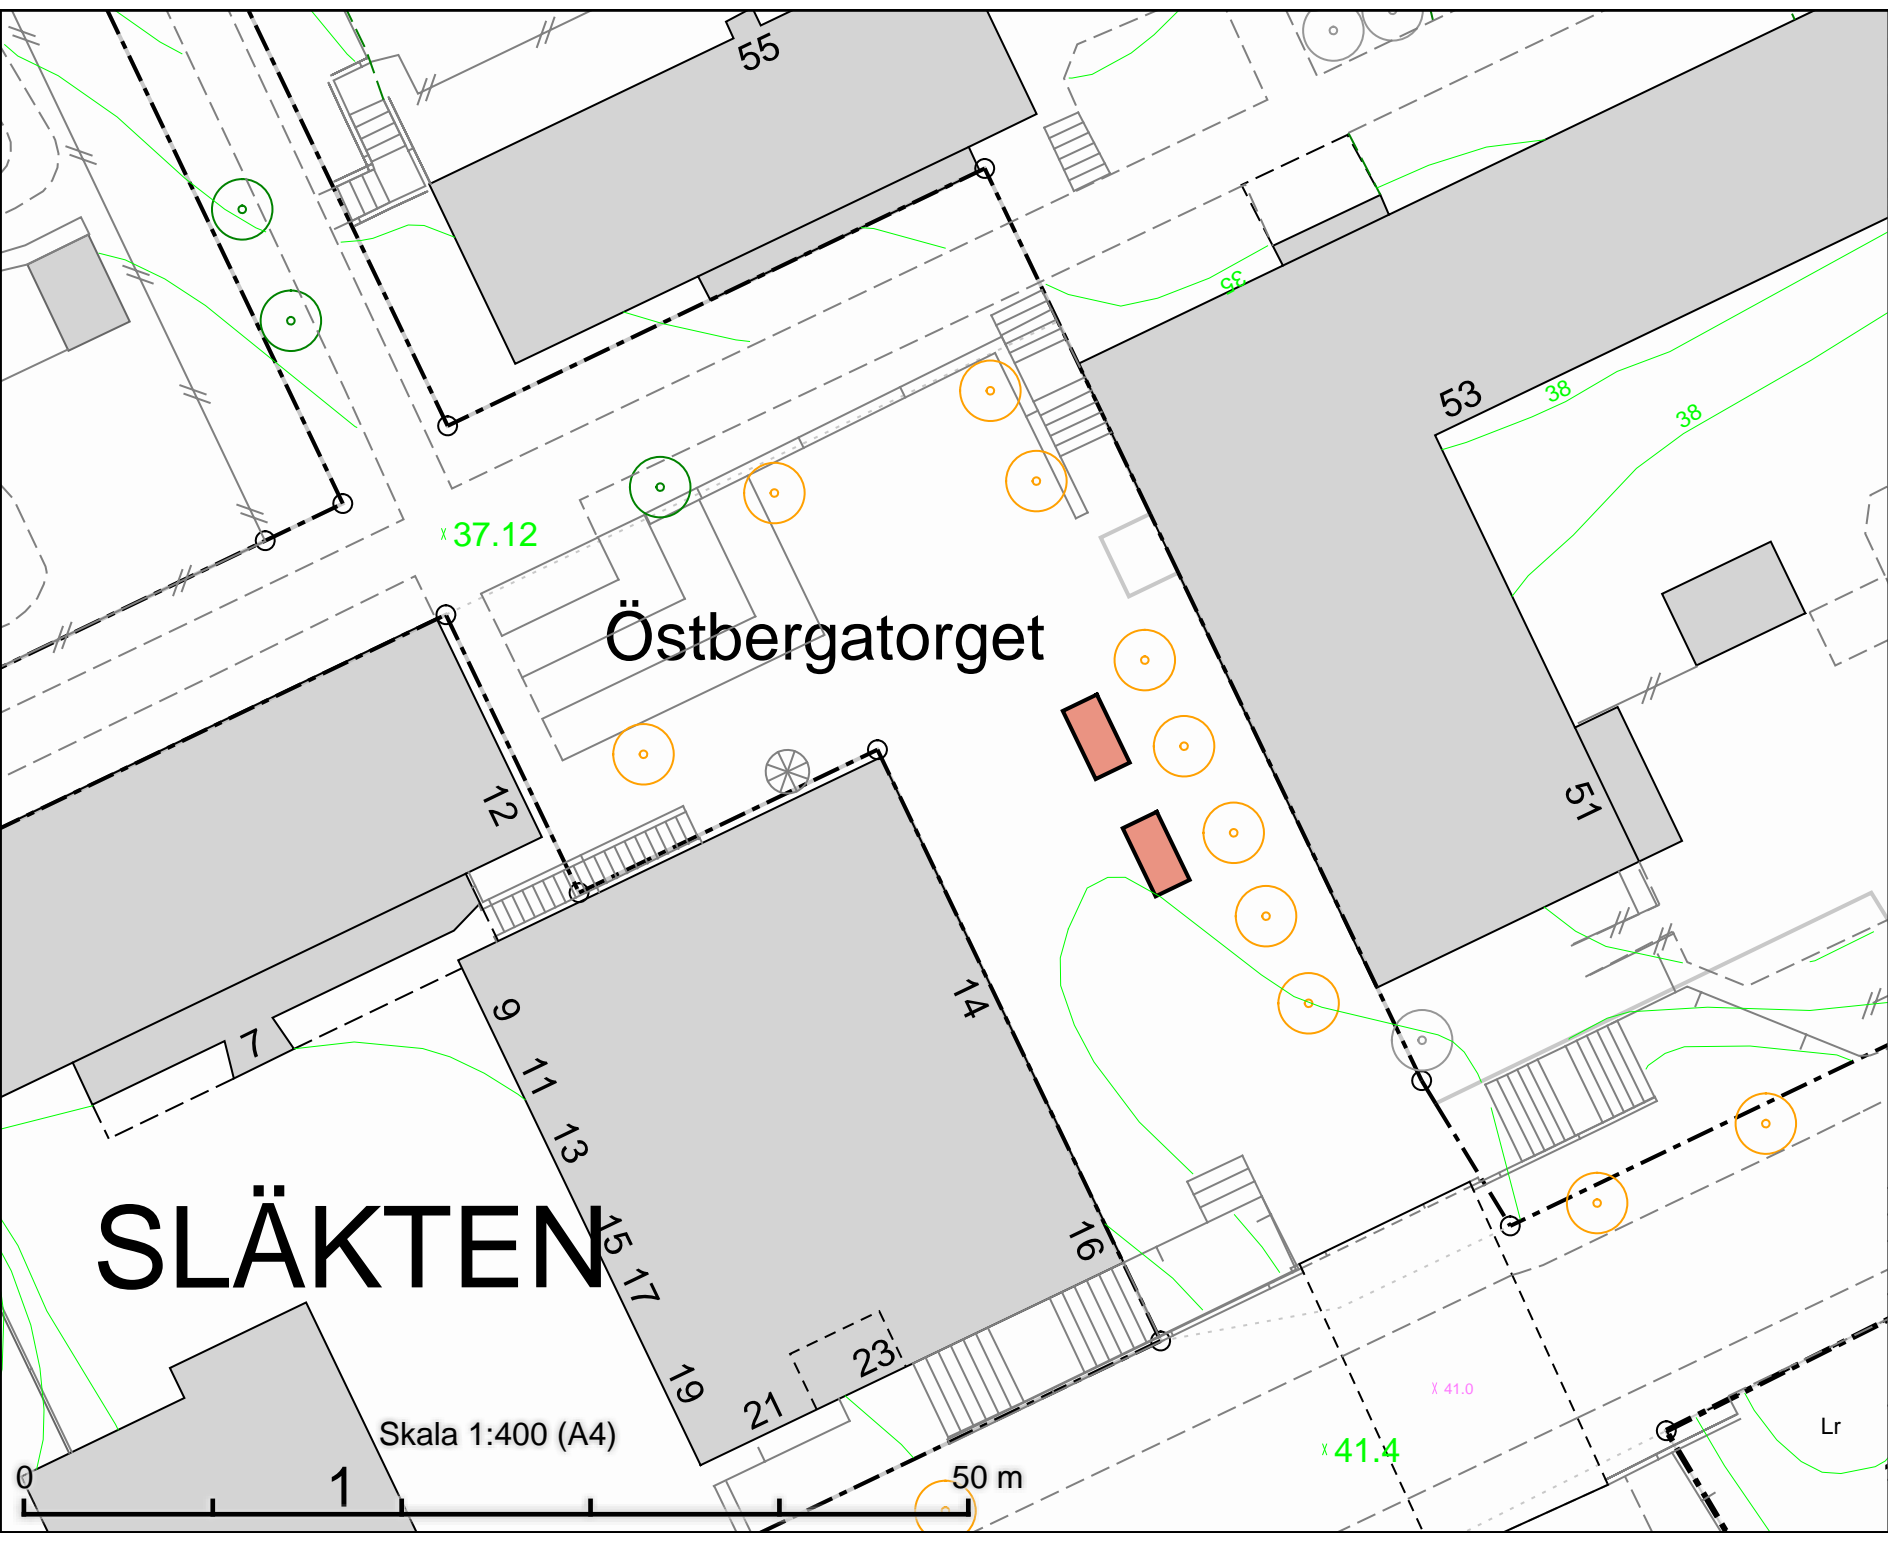

Tillfällig torghandel
 Östbergatorget
 2 platser à 8 m²

SLÄKTEN

Skala 1:400 (A4)

50 m

DATUM:	2021-10-08
REV.DATUM:	
 TRAFIKKONTORET	
Tillfällig torghandel Östbergatorget	
Enligt lokala ordningsföreskrifter för torghandel i Stockholms kommun	
Skala 1:400 A4	Revisering