

TYRESÖ KOMMUN  
FRIIDROTTSHALL


Konceptskiss Skala 1:300

2021-12-08

Svenska Friidrottsförbundet  
Rickard Bryborn

ANMÄRKNINGAR

Denna skiss är endast översiktlig och skall detaljbearbetas särskilt vad gäller entré, omklädnadsrum, förråd, läktare, brand/utrymning mm.  
Vidare skall målkameraplaceringar beaktas

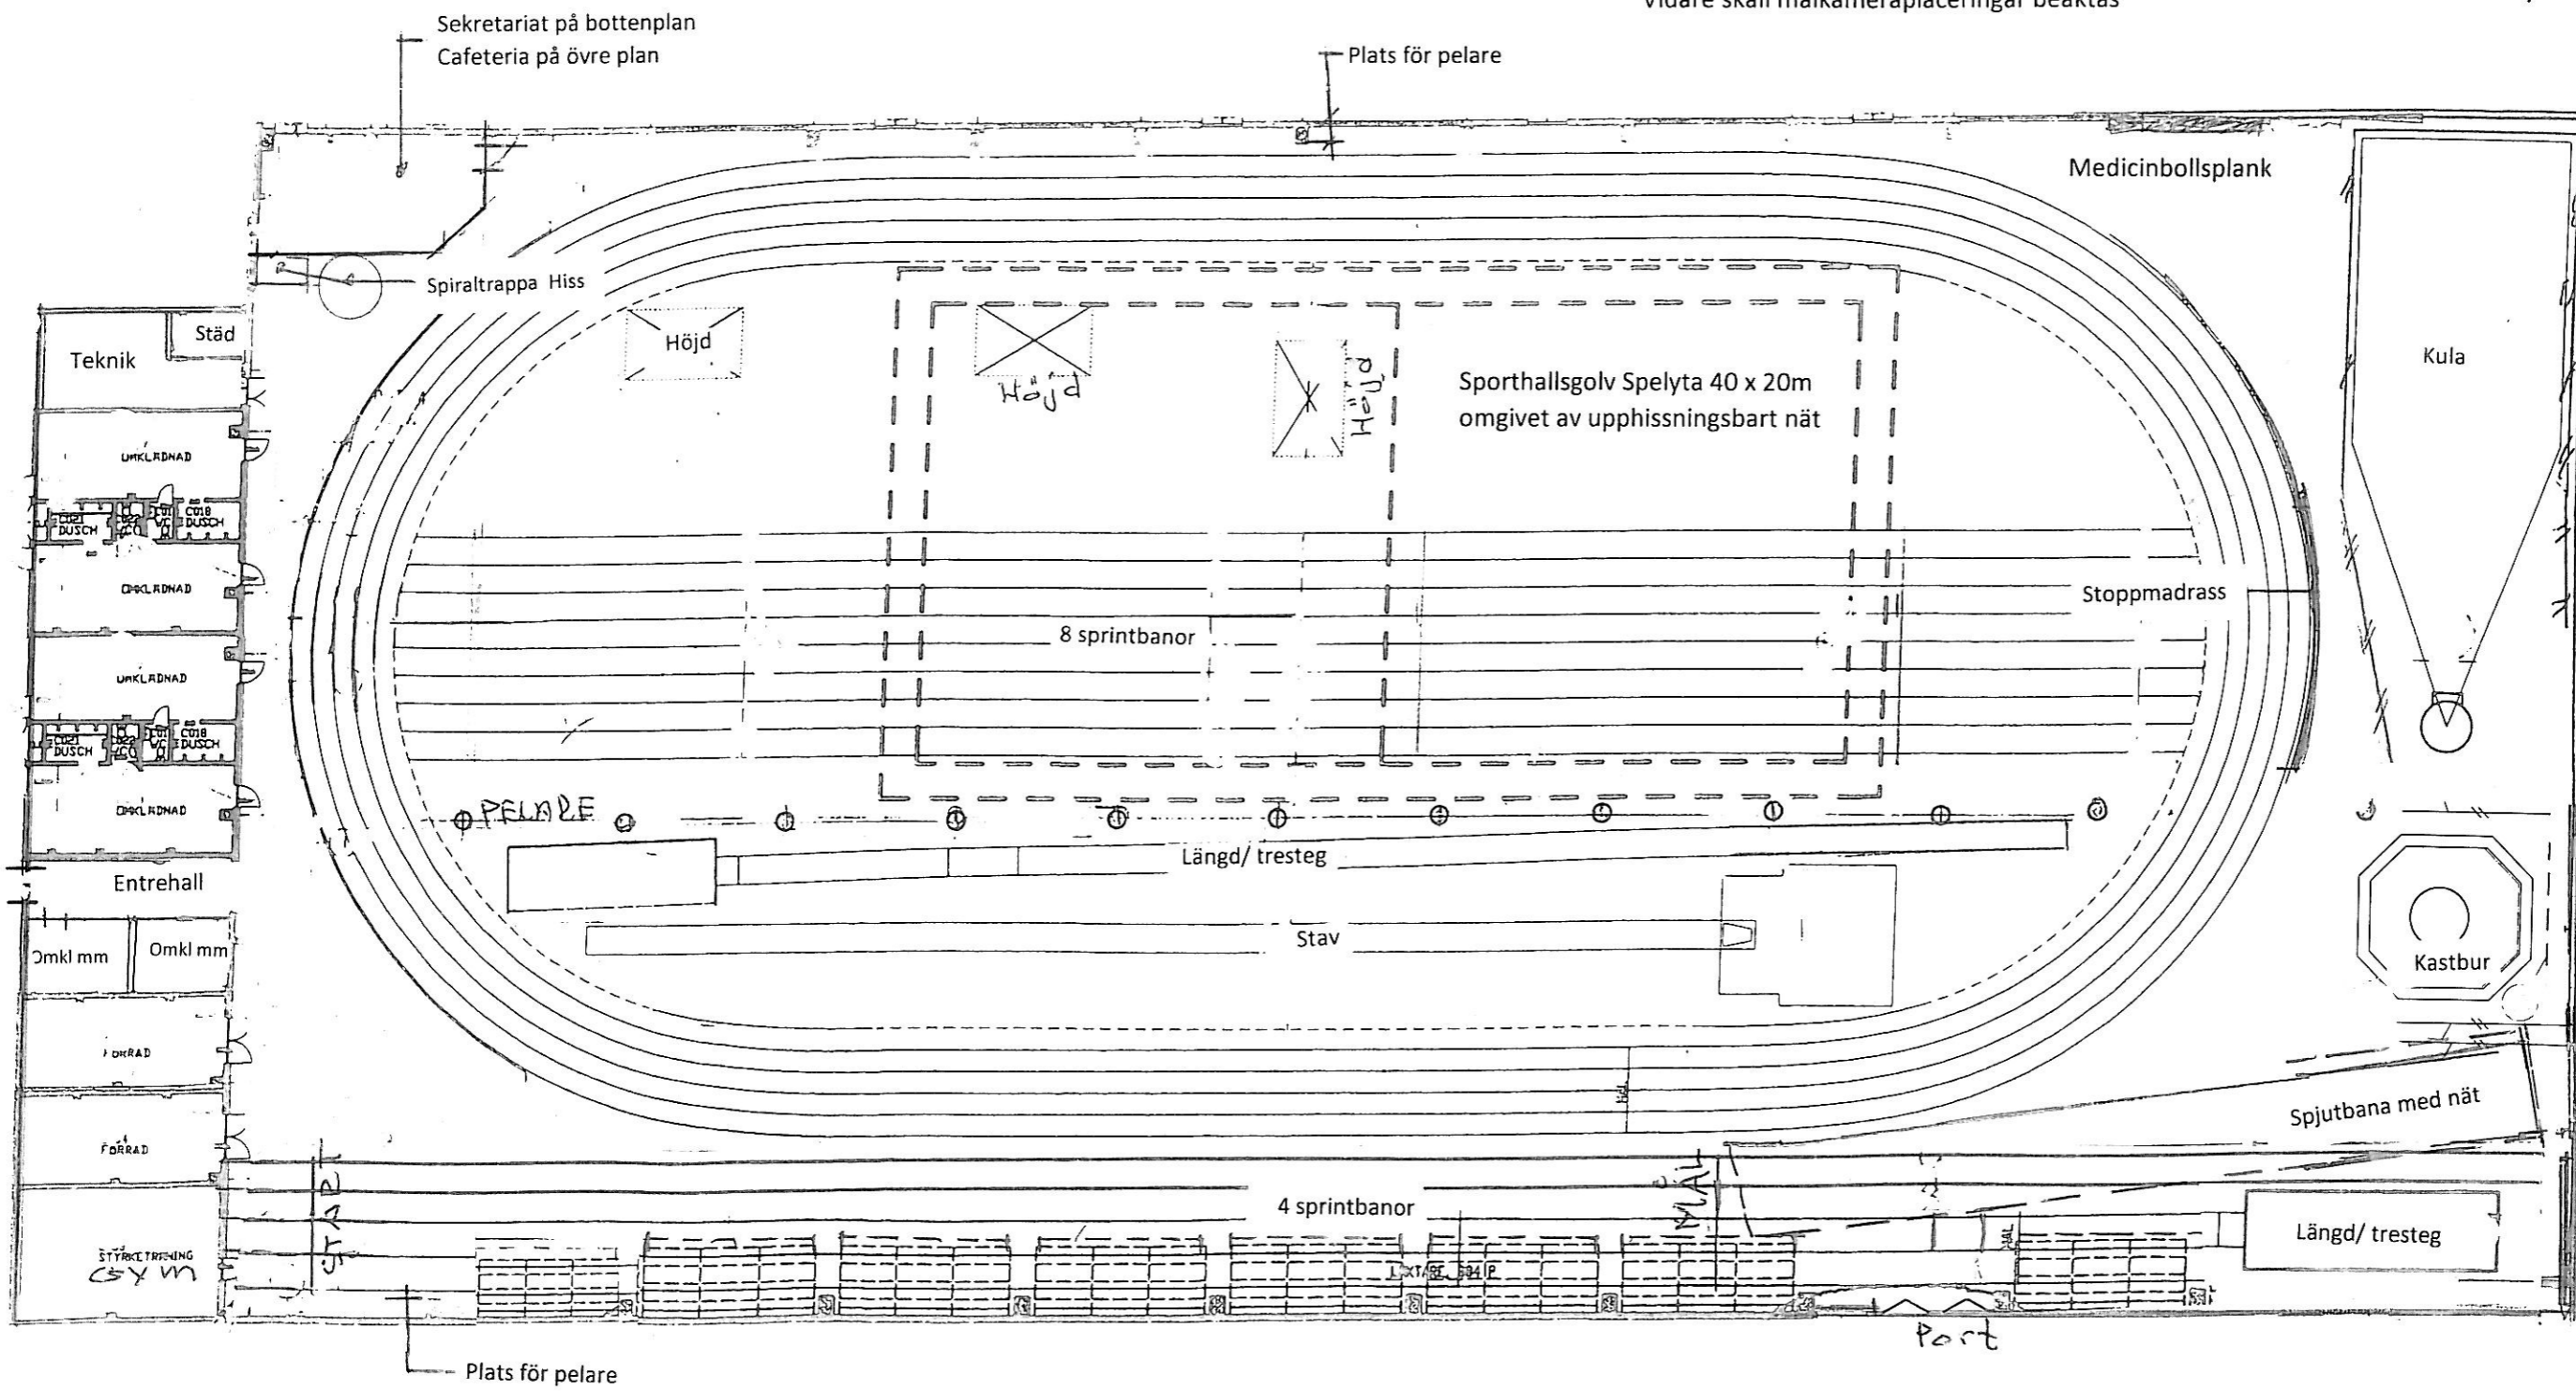

Sekretariat på bottenplan  
Cafeteria på övre plan

Plats för pelare

Medicinsbollsplan

Kula

Stoppmadrass

Kastbur

Spjutbana med nät

Längd/ tresteg

Port

Plats för pelare

Teknik

Städ

Spiraltrappa Hiss

Höjd

Höjd

Höjd

Sporthallsgolv Spelyta 40 x 20m  
omgivet av upphissningsbart nät

8 sprintbanor

Längd/ tresteg

Stav

4 sprintbanor

Entrehall

Omkl mm

Omkl mm

FÖRRÅD

FÖRRÅD

STYRKE TRNING  
CYM

TYRESÖ KOMMUN  
FRIIDROTTSHALL I 2 PLAN

Övre plan



Konceptskiss Skala 1:300

2021-12-08

Svenska Friidrottsförbundet  
Rickard Bryborn

ANMÄRKNINGAR

Denna skiss är endast översiktlig och skall detaljbearbetas särskilt vad gäller entré, omklädnadsrum, förråd, läktare, brand/utrymning mm. Vidare skall målkameraplaceringar beaktas

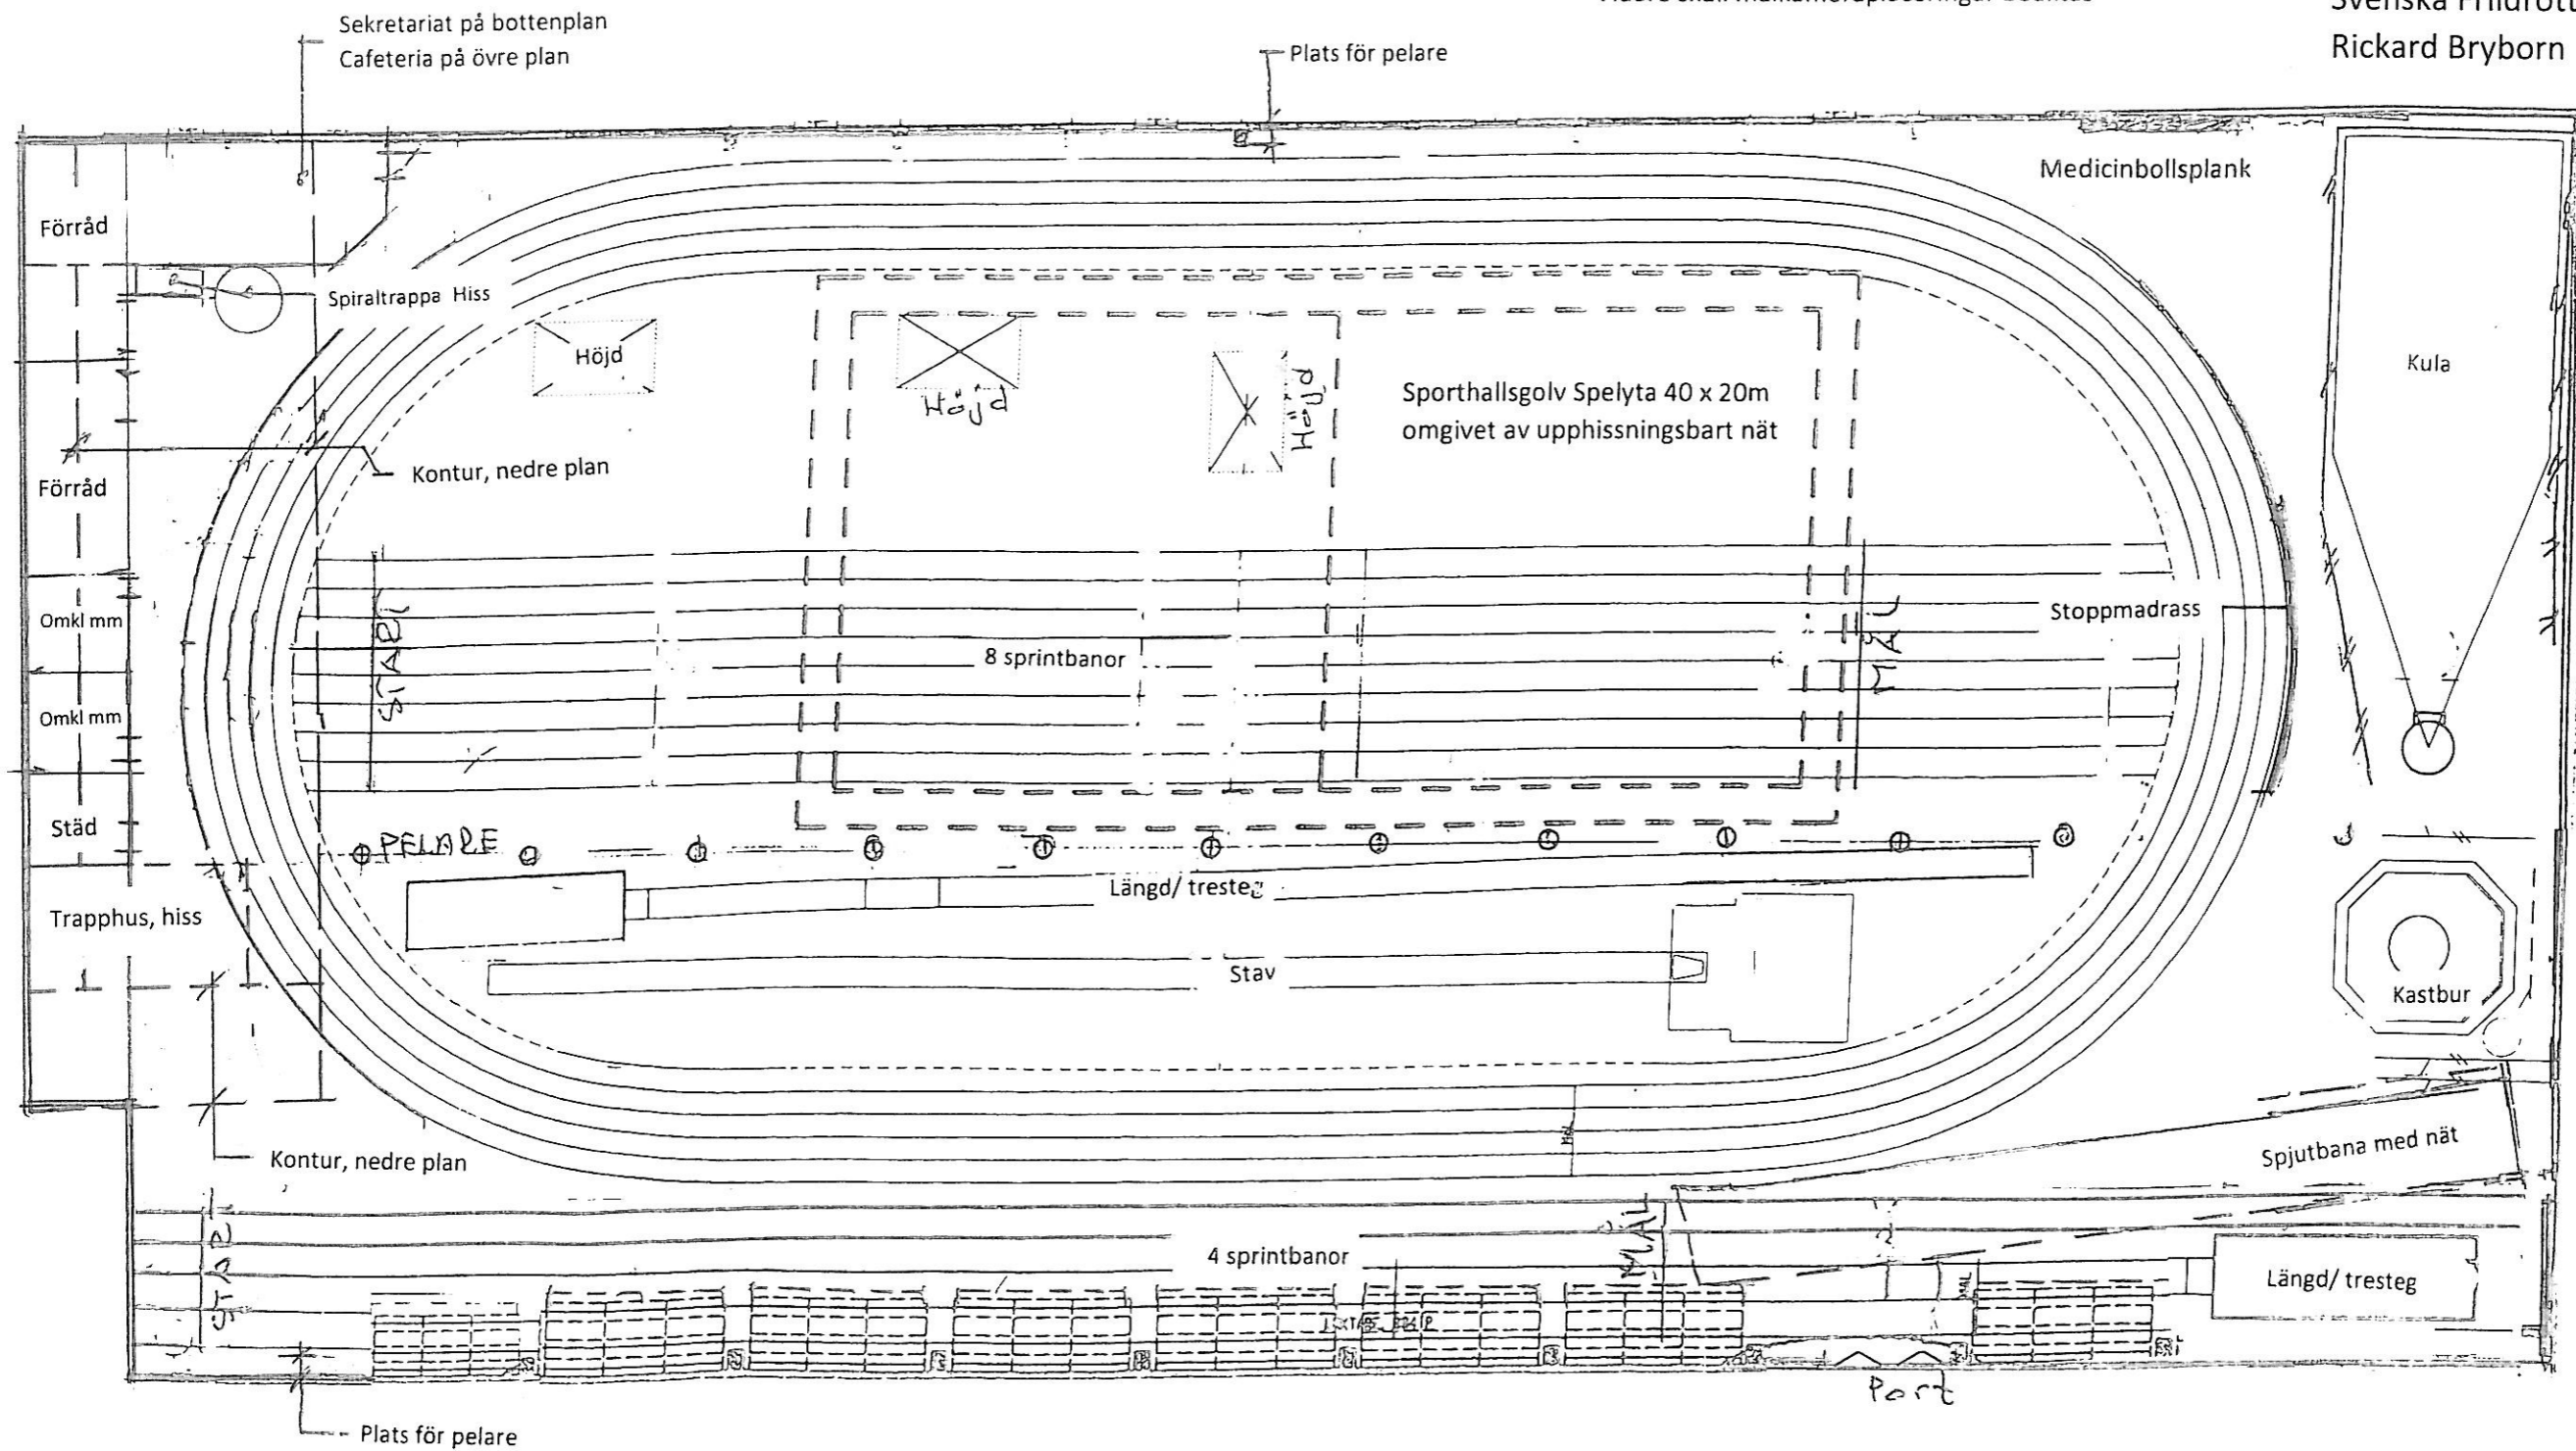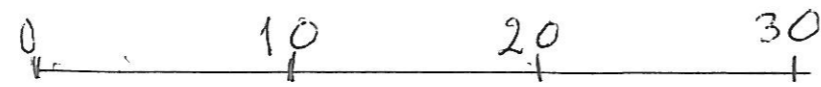

TYRESÖ KOMMUN

FRIIDROTTSHALL I 2 PLAN

Bottenplan

Konceptskiss Skala 1:300

2021-12-08

Svenska Friidrottsförbundet

Rickard Bryborn

**ANMÄRKNINGAR**

Denna skiss är endast översiktlig och skall detaljbearbetas särskilt vad gäller entré, omklädnadsrum, förråd, läktare, brand/utrymning mm.

Vidare skall målkameraplaceringar beaktas

