

Karta för ombyggnad projekt NIS288768


OBS! Om inget annat är angivet skall kabellägget anses vara approximativt, vid jobb nära angiven kabel skall kabelutsättning på plats beställas



6585741.6

688632.6

Teckenförklaring	
Befintlig markkabel	—
Befintlig luftledning	- - -
Befintligt kabelskåp	■

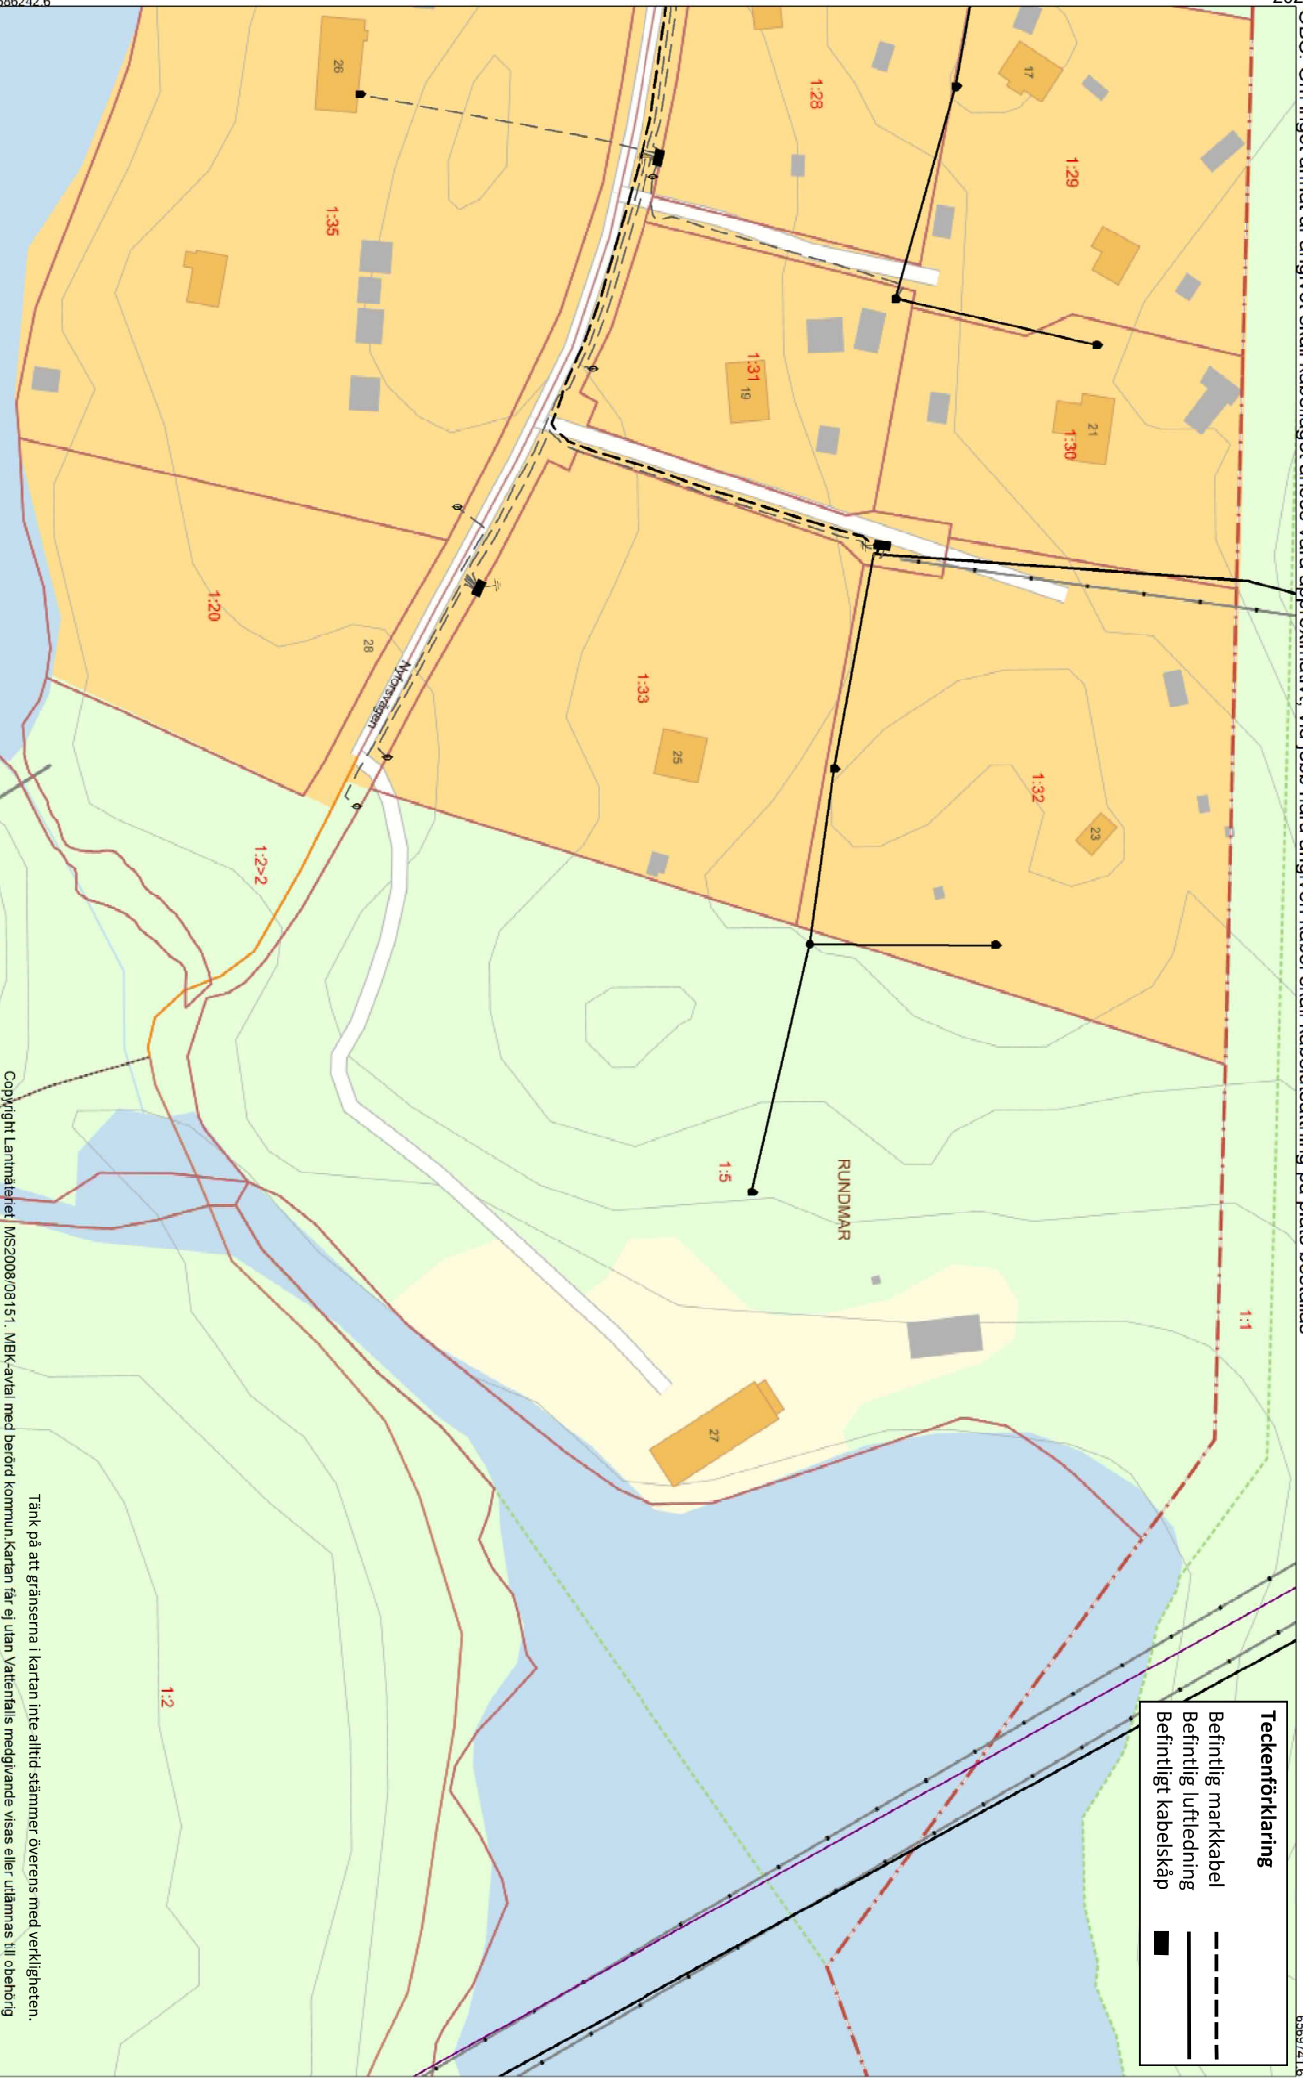

688632.6
6585741.6
2021.12.07
Skala 1:1000
100m
Copyright Lantmäteriet MS2008/03151. MEK-svta med berörd kommun. Kartan får ej utan Vattenfalls medgivande visas eller utlämnas till obehörig.
Tank på att gränserna i kartan inte alltid stämmer överens med verkligheten.