


Karta efter projekt NIS286566

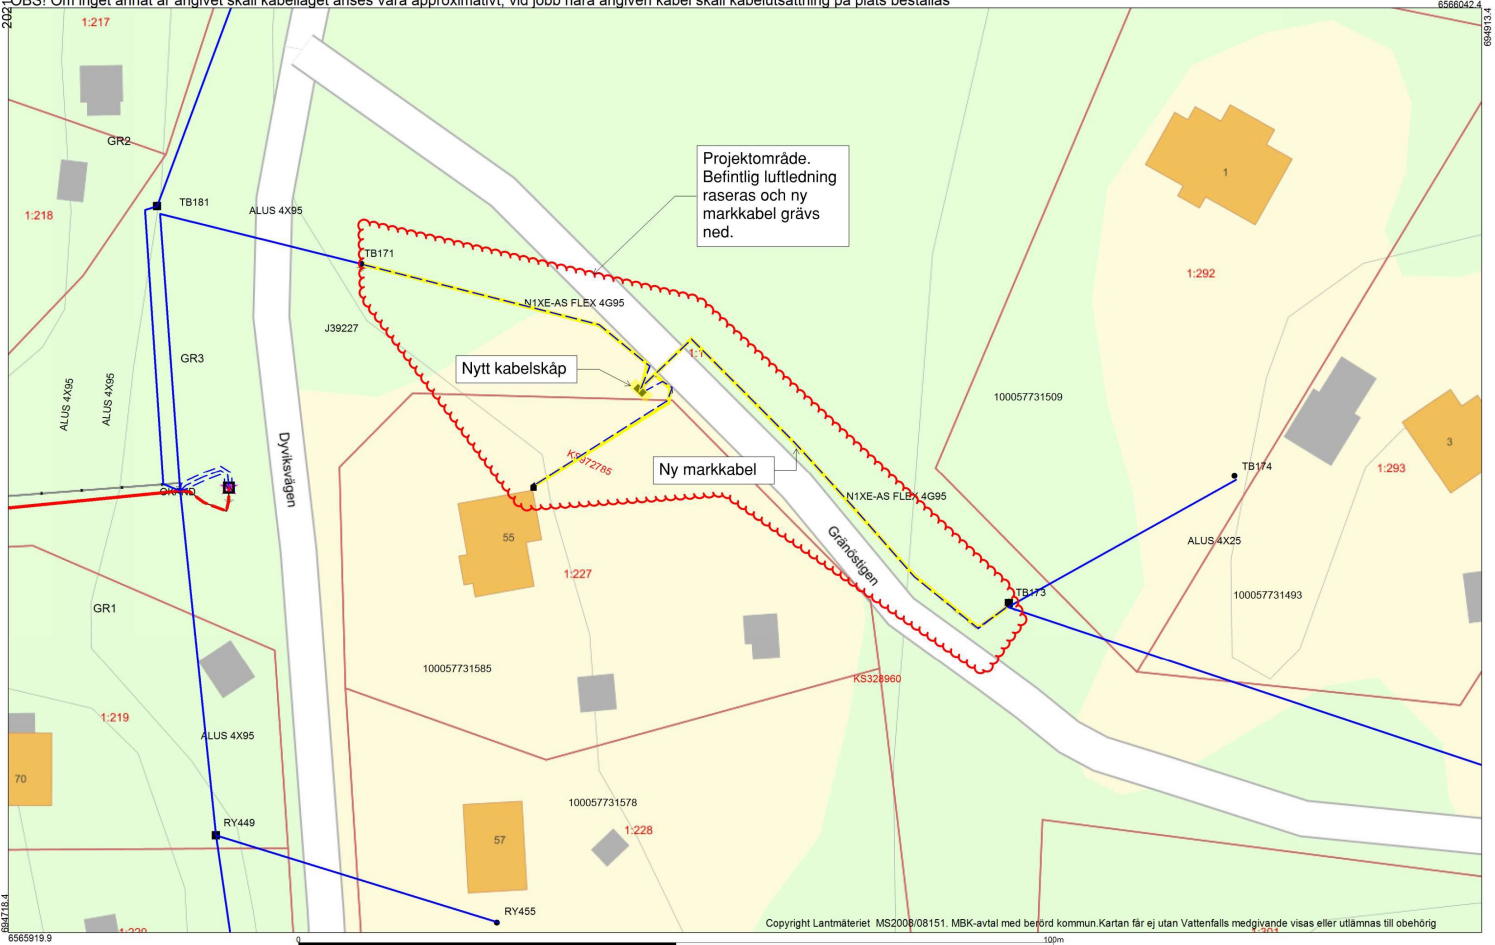

LOBS! Om inget annat är angivet skall kabelläget anses vara approximativt, vid jobb nära angiven kabel skall kabelsättning på plats beställas



59.187944, 18.409444

Skala 1: 500

10m

Copyright Lantmäteriet MS2008/08151. MBK-avtal med beförd kommun. Kartan får ej utan Vattenfalls medgivande visas eller utlämnas till obehörig

Efter